
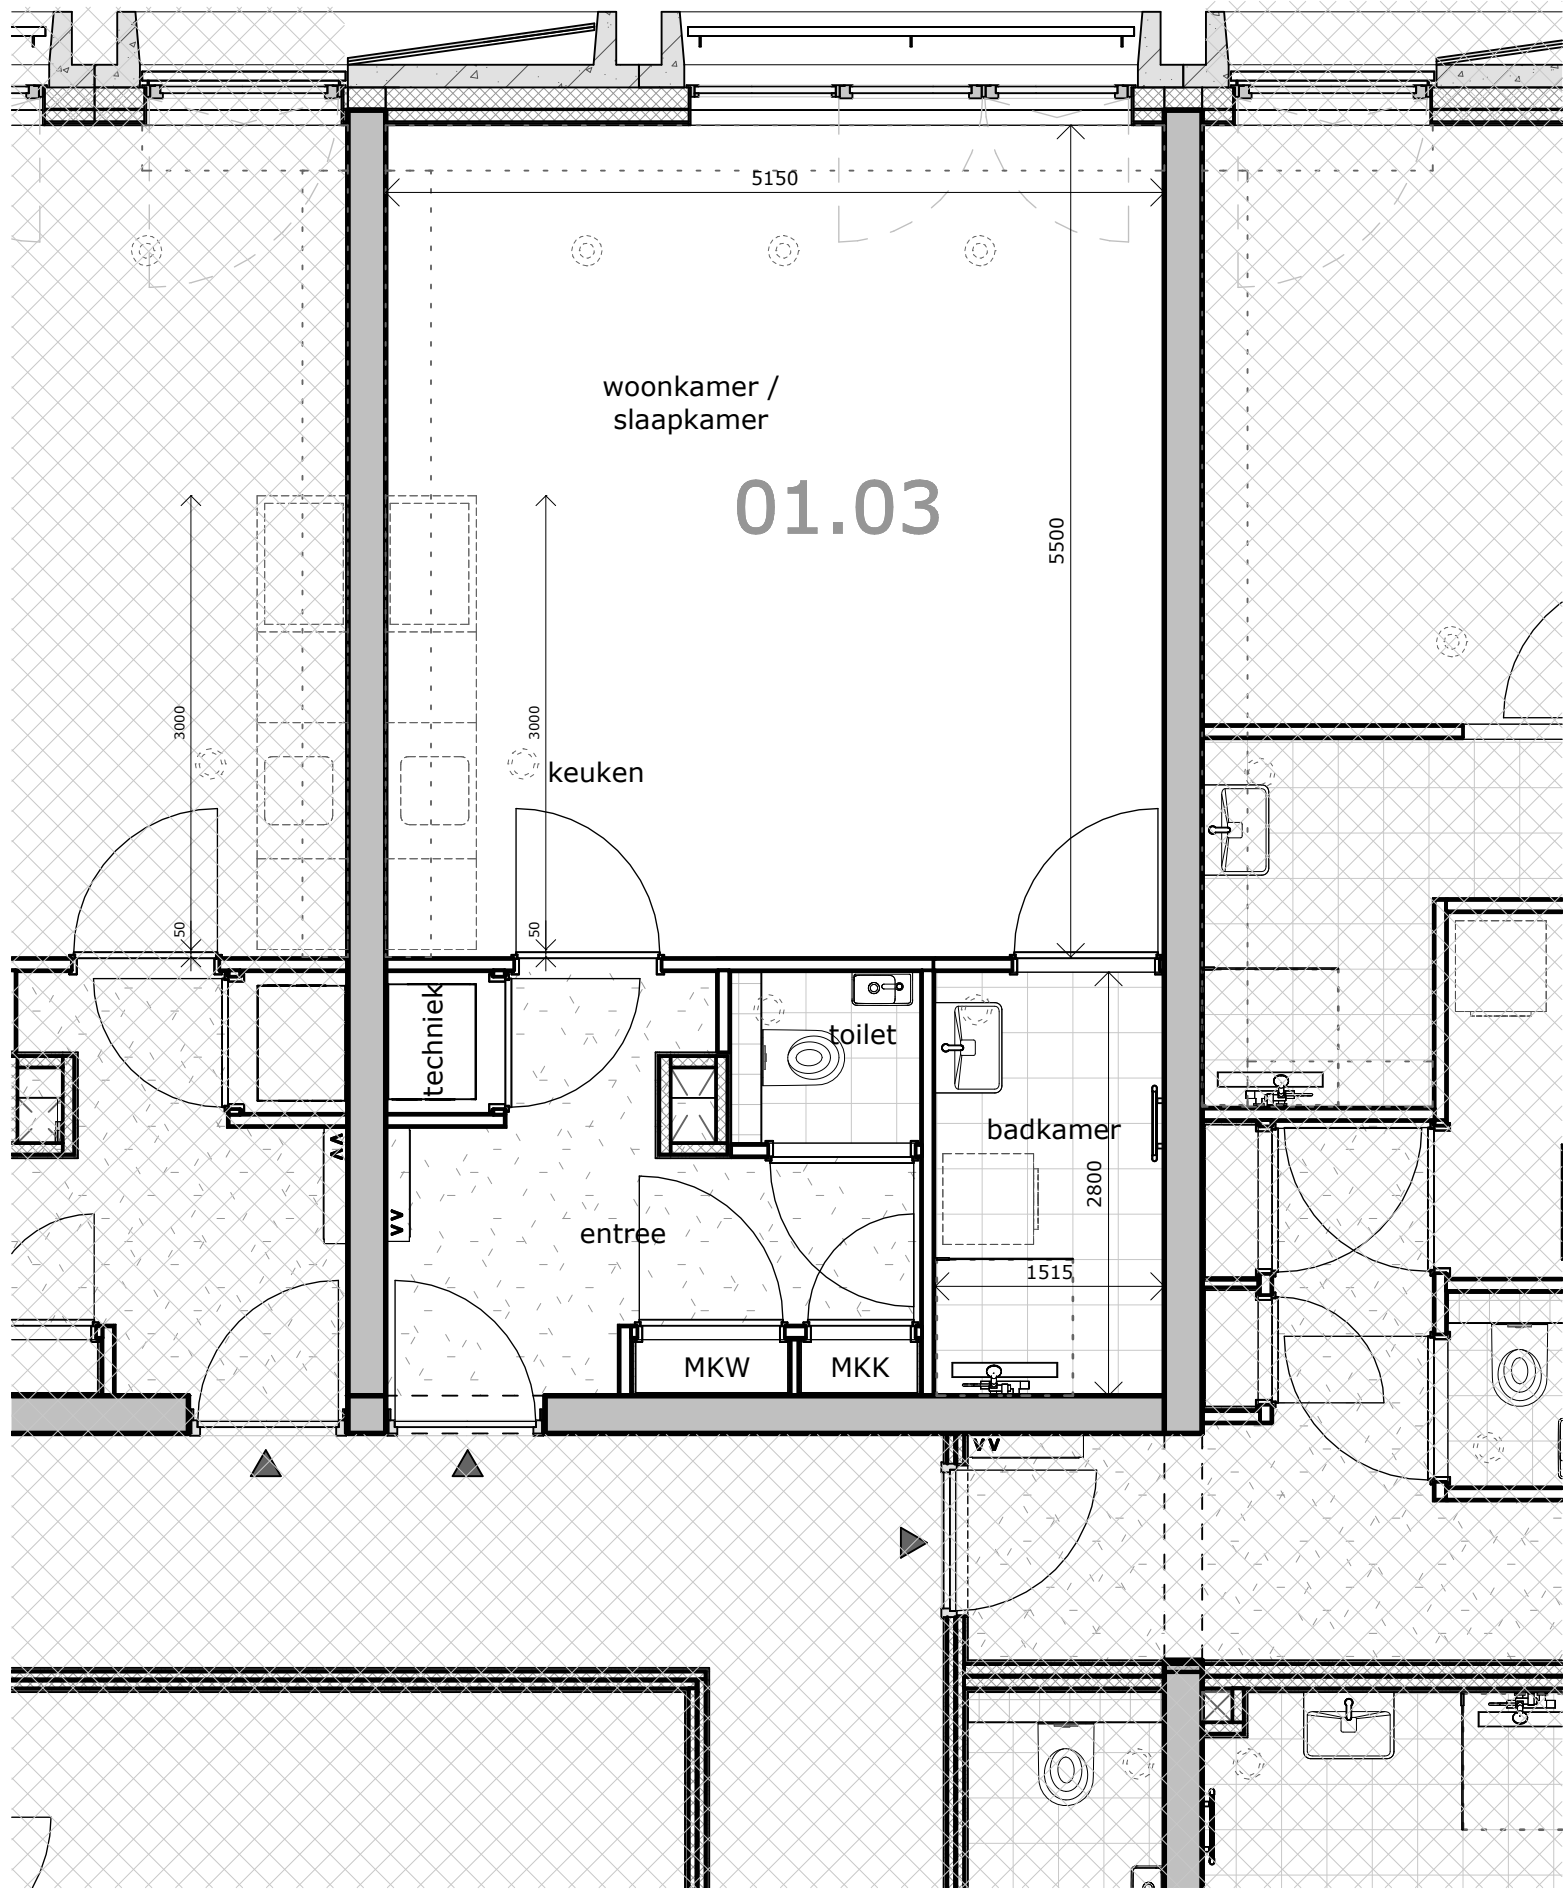
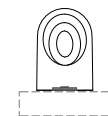
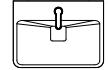
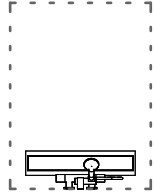
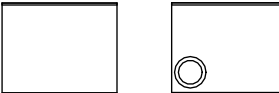


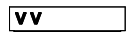

plattegrond bouwnummer 01.03 (eerste verdieping)

schaal 1 : 50

-  hangcloset met inbouwreservoir
-  handenwasbak (fontein) in toilet
-  wastafel met mengkraan
-  douchehoek met afvoergoot, douchekraan en glijstang met douchekop
-  hardglazen douchescherm
-  elektrische handdoek radiator in badkamer
-  opstelplaats voor mogelijk optioneel ligbad
-  ventilatie unit voor mechanische ventilatie (warmte terugwinning WTW); afmeting afhankelijk van oppervlakte appartement
-  verdelers met omkasting voor vloerverwarming; afmeting afhankelijk van oppervlakte appartement
-  gestippeld = opstelplaats voor wasmachine en/of wasdroger; op de plaats zijn de installatie voorzieningen aangebracht
-  gestippeld = wand of balk die onder het plafond uit steekt
-  gestippeld = koof voor installatie ventilatie aan het plafond (exacte vorm en uitvoering wordt tijdens de engineering bepaald)
-  gearceerd vlak = verlaagd plafond (exacte vorm en uitvoering wordt tijdens de engineering bepaald)
-  gestippeld is afzuigpunt ventilatie in plafond (exacte positie en aantallen wordt tijdens de engineering bepaald)
-  gestippeld is inblaaspunt ventilatie in plafond (exacte positie en aantallen wordt tijdens de engineering bepaald)
-  gearceerd vlak = correctie "krijtstreepmethode" (voor toelichting zie technische omschrijving)
- 

keuken:
gestippeld is positie basisopstelling van aanrechtkasten in de keuken (dit is een voorbeeld: per appartement verschillend); bovenkasten en bladen zijn hier niet weergegeven (voor uitrusting keukens zie separate specificatie van leverancier)

renvooi en verklaring symbolen

schaal 1 : 50



CONCEPT

project : Sluisbuurt kavel 4A - ZOË - Amsterdam

omschrijving : **plattegrond bouwnummer 01.03 (eerste verdieping)**

datum : 10 september 2024

gewijzigd :

formaat A2 projectnr - tekeningnummer :

546 - 610.01.03