



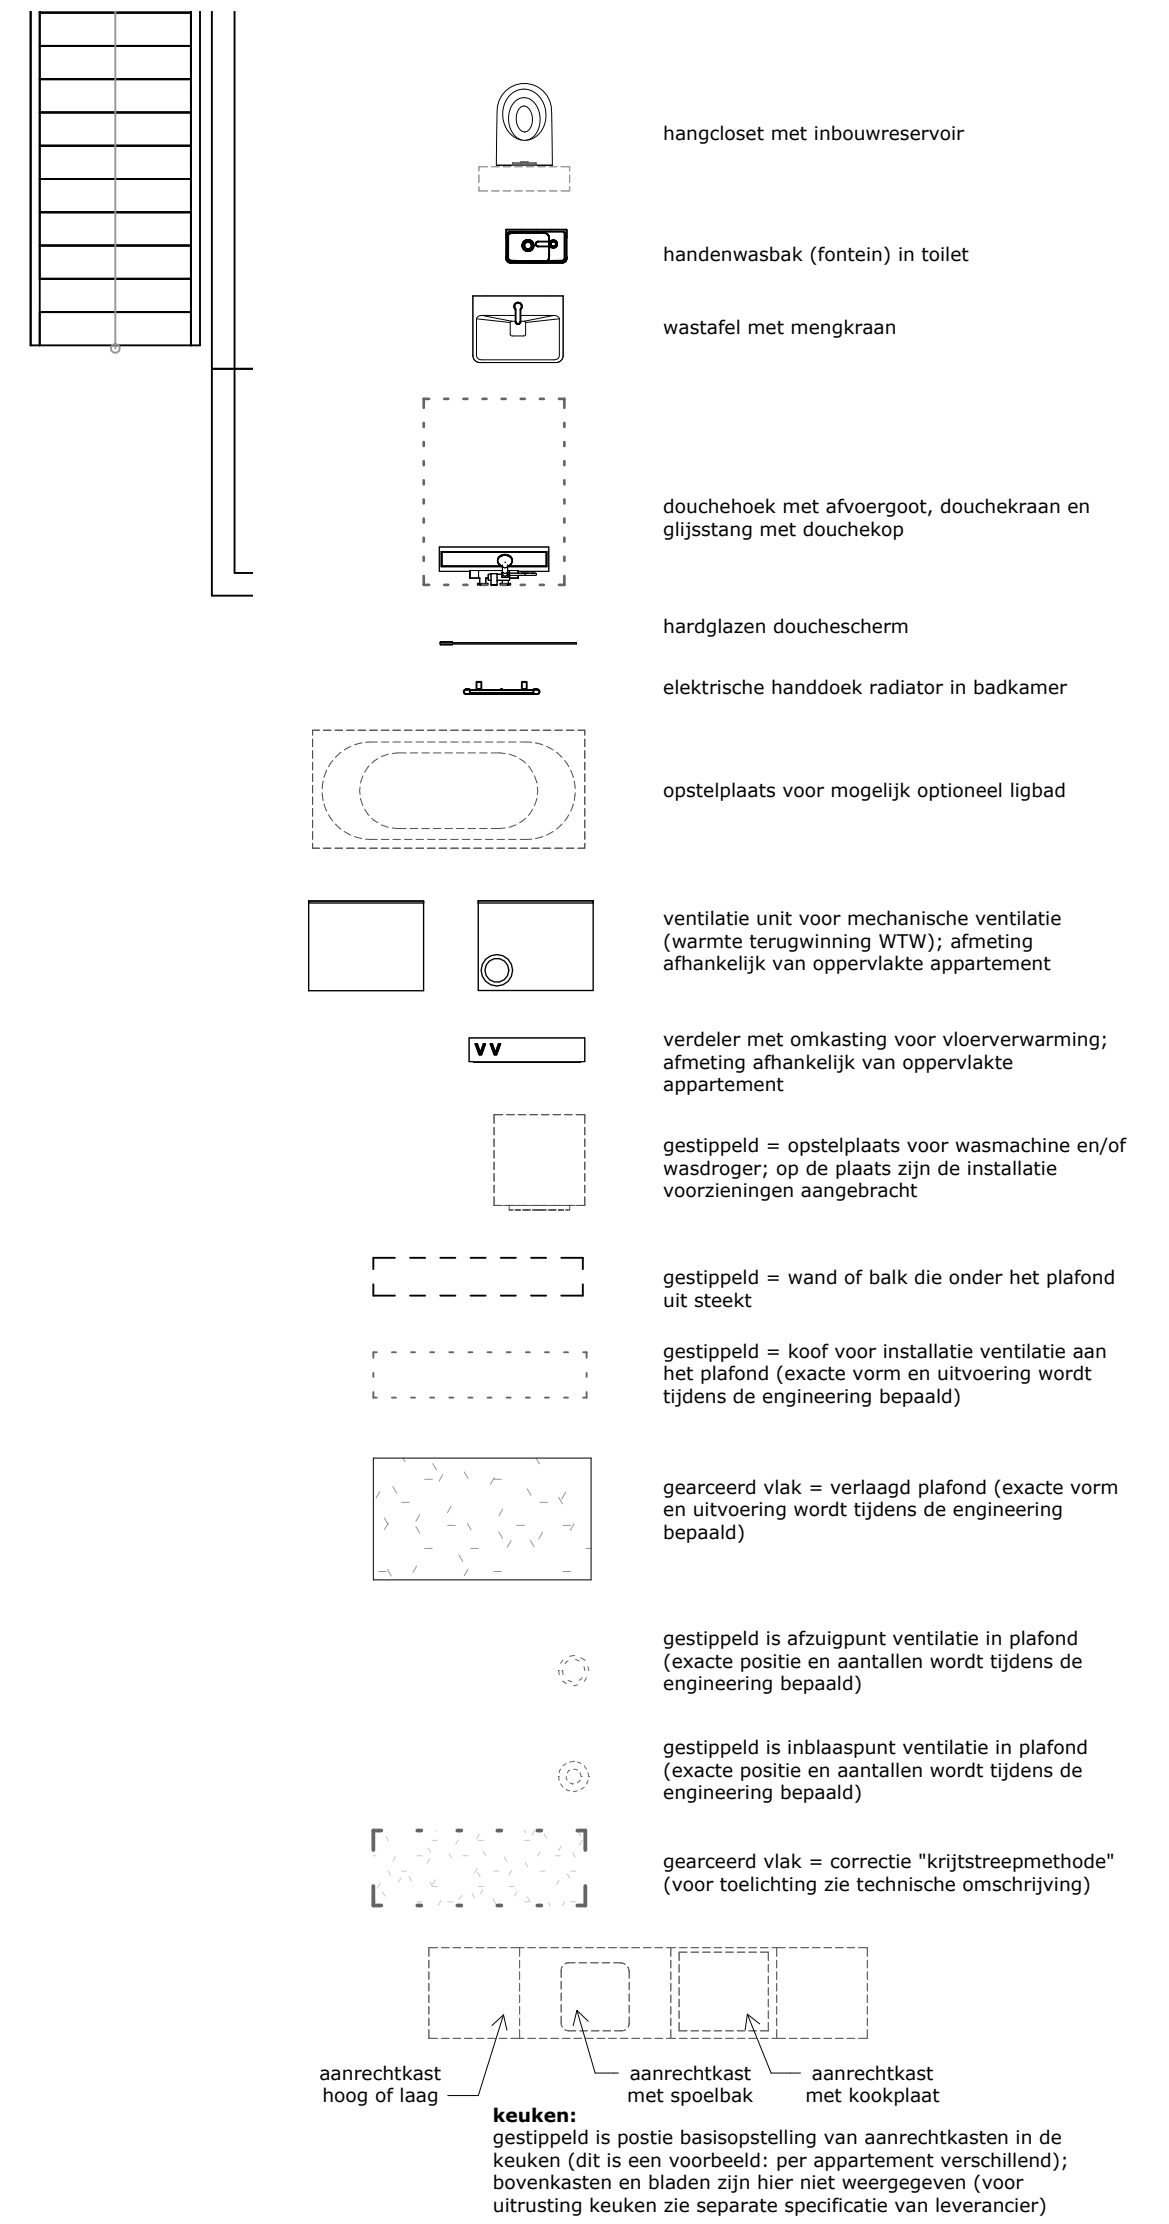

renvooi en verklaring symbolen

schaal 1 : 50

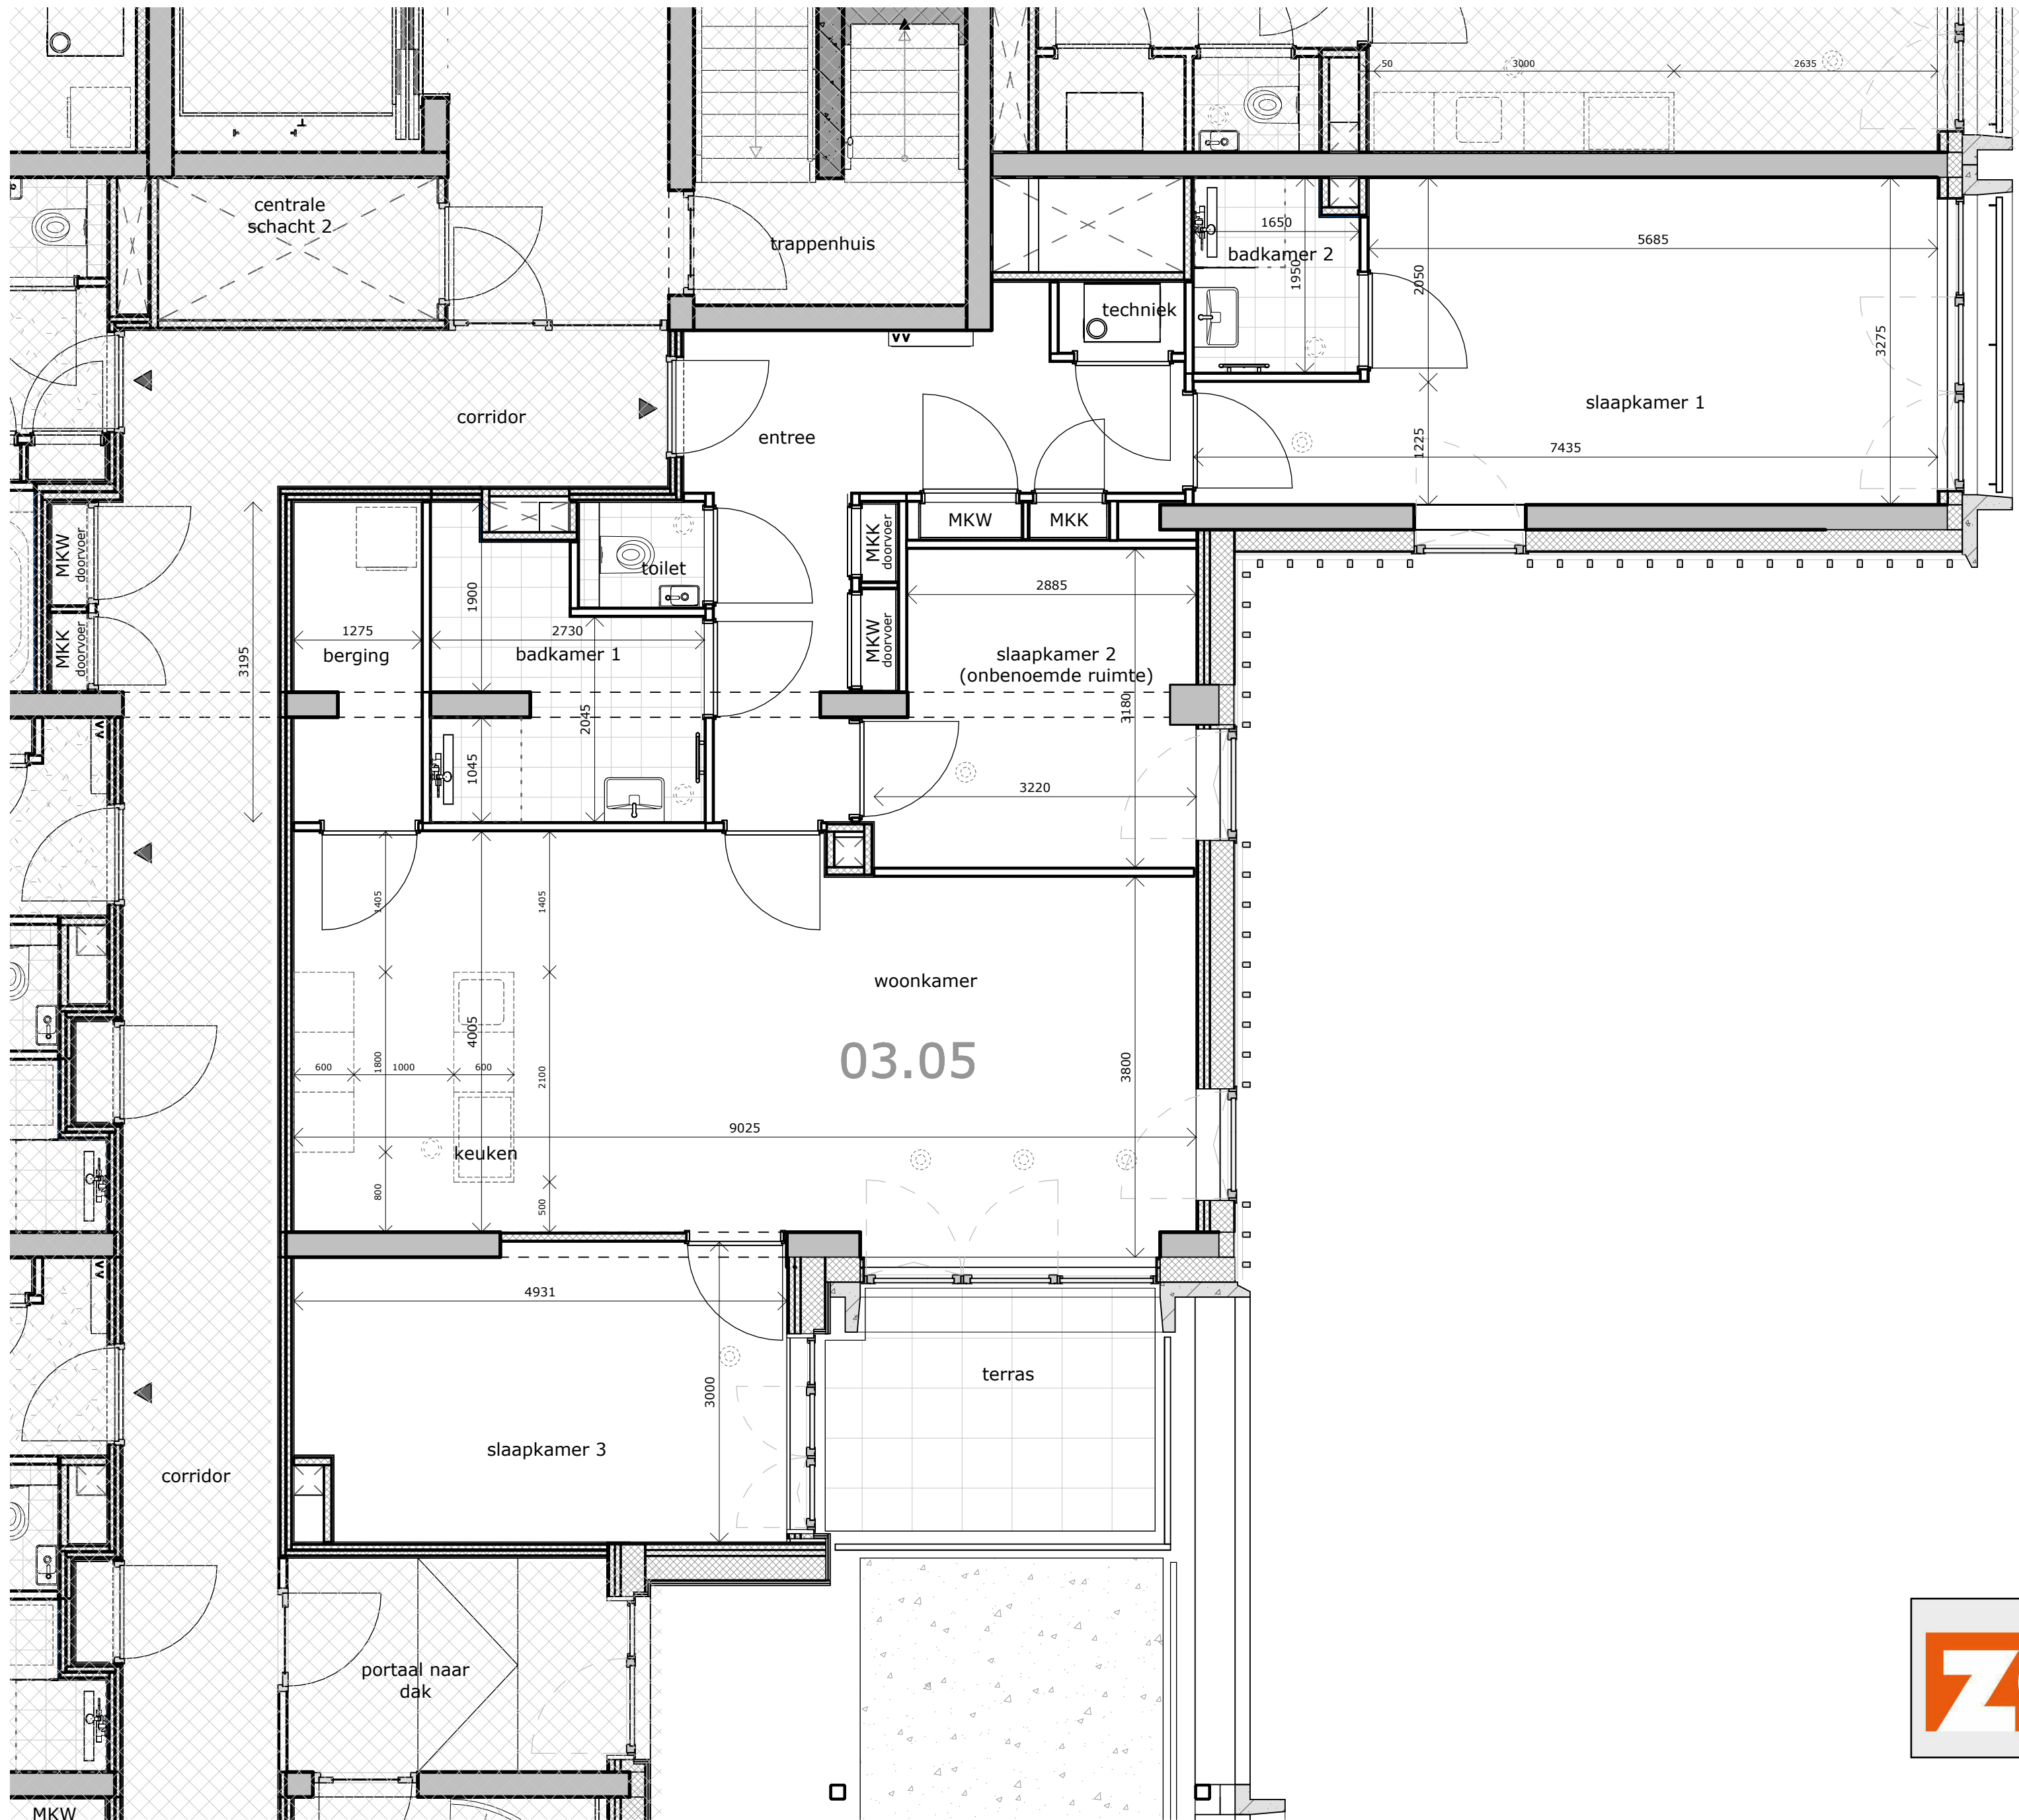

CONCEPT

plattegrond bouwnummer 03.05 (derde verdieping)

schaal 1 : 50

project : Sluisbuurt kavel 4A - ZOË - Amsterdam

omschrijving : **plattegrond bouwnummer 03.05 (derde verdieping)**

datum : 10 september 2024

gewijzigd :

formaat A2 projectnr - tekeningnummer :

546 - 610.03.05