


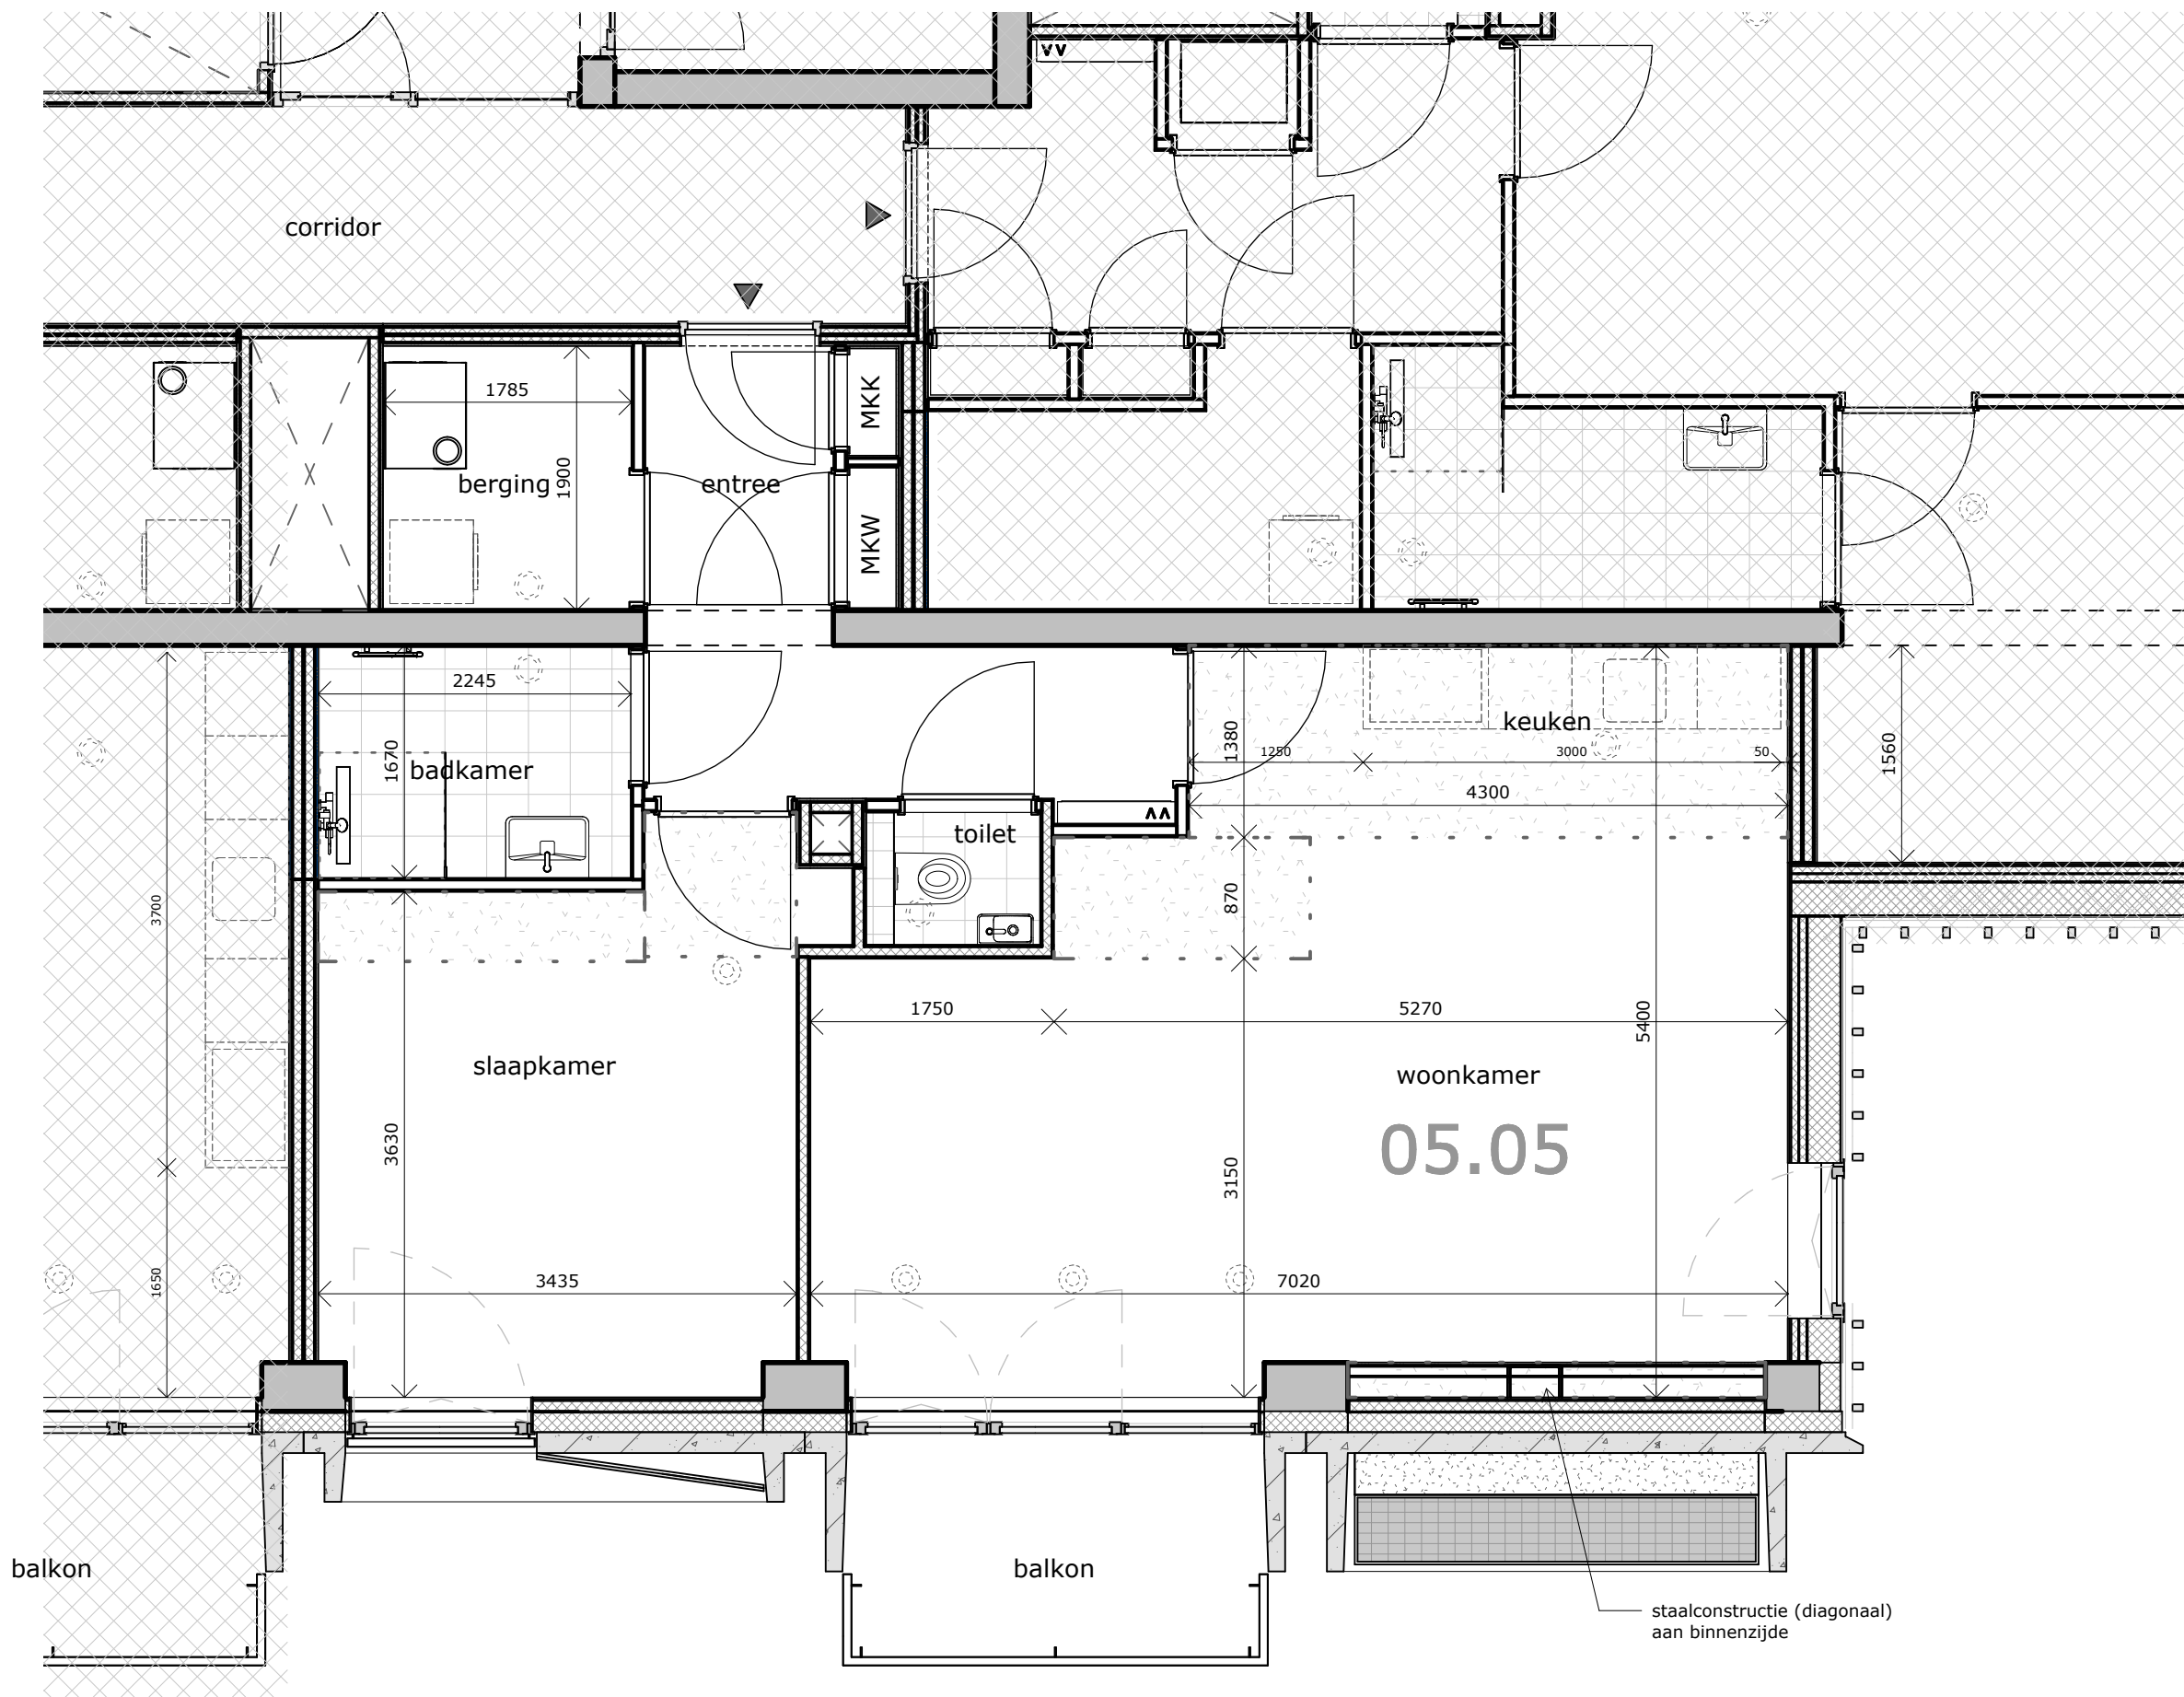

- hangcloset met inbouwreservoir
 - handenwasbak (fontein) in toilet
 - wastafel met mengkraan
 - douchehoek met afvoergoot, douchekraan en glijstang met douchekop
 - hardglazen douchescherm
 - elektrische handdoek radiator in badkamer
 - opstelplaats voor mogelijk optioneel ligbad
 - ventilatie unit voor mechanische ventilatie (warmte terugwinning WTW); afmeting afhankelijk van oppervlakte appartement
 - verdelers met omkasting voor vloerverwarming; afmeting afhankelijk van oppervlakte appartement
 - gestippeld = opstelplaats voor wasmachine en/of wasdroger; op de plaats zijn de installatie voorzieningen aangebracht
 - gestippeld = wand of balk die onder het plafond uit steekt
 - gestippeld = koof voor installatie ventilatie aan het plafond (exacte vorm en uitvoering wordt tijdens de engineering bepaald)
 - gearceerd vlak = verlaagd plafond (exacte vorm en uitvoering wordt tijdens de engineering bepaald)
 - gestippeld is afzuigpunt ventilatie in plafond (exacte positie en aantallen wordt tijdens de engineering bepaald)
 - gestippeld is inblaaspunt ventilatie in plafond (exacte positie en aantallen wordt tijdens de engineering bepaald)
 - gearceerd vlak = correctie "krijtstreepmethode" (voor toelichting zie technische omschrijving)
 - aanrechtkast hoog of laag
 - aanrechtkast met spoelbak
 - aanrechtkast met kookplaat
- keuken:**
gestippeld is positie basisopstelling van aanrechtkasten in de keuken (dit is een voorbeeld; per appartement verschillend); bovenkasten en bladen zijn hier niet weergegeven (voor uitrusting keukens zie separate specificatie van leverancier)

plattegrond bouwnummer 05.05 (vijfde verdieping)

schaal 1 : 50

renvooi en verklaring symbolen

schaal 1 : 50



CONCEPT

project : Sluisbuurt kavel 4A - ZOË - Amsterdam

omschrijving : **plattegrond bouwnummer 05.05 (vijfde verdieping)**

datum : 10 september 2024

gewijzigd :

formaat A2 projectnr - tekeningnummer :

546 - 610.05.05