



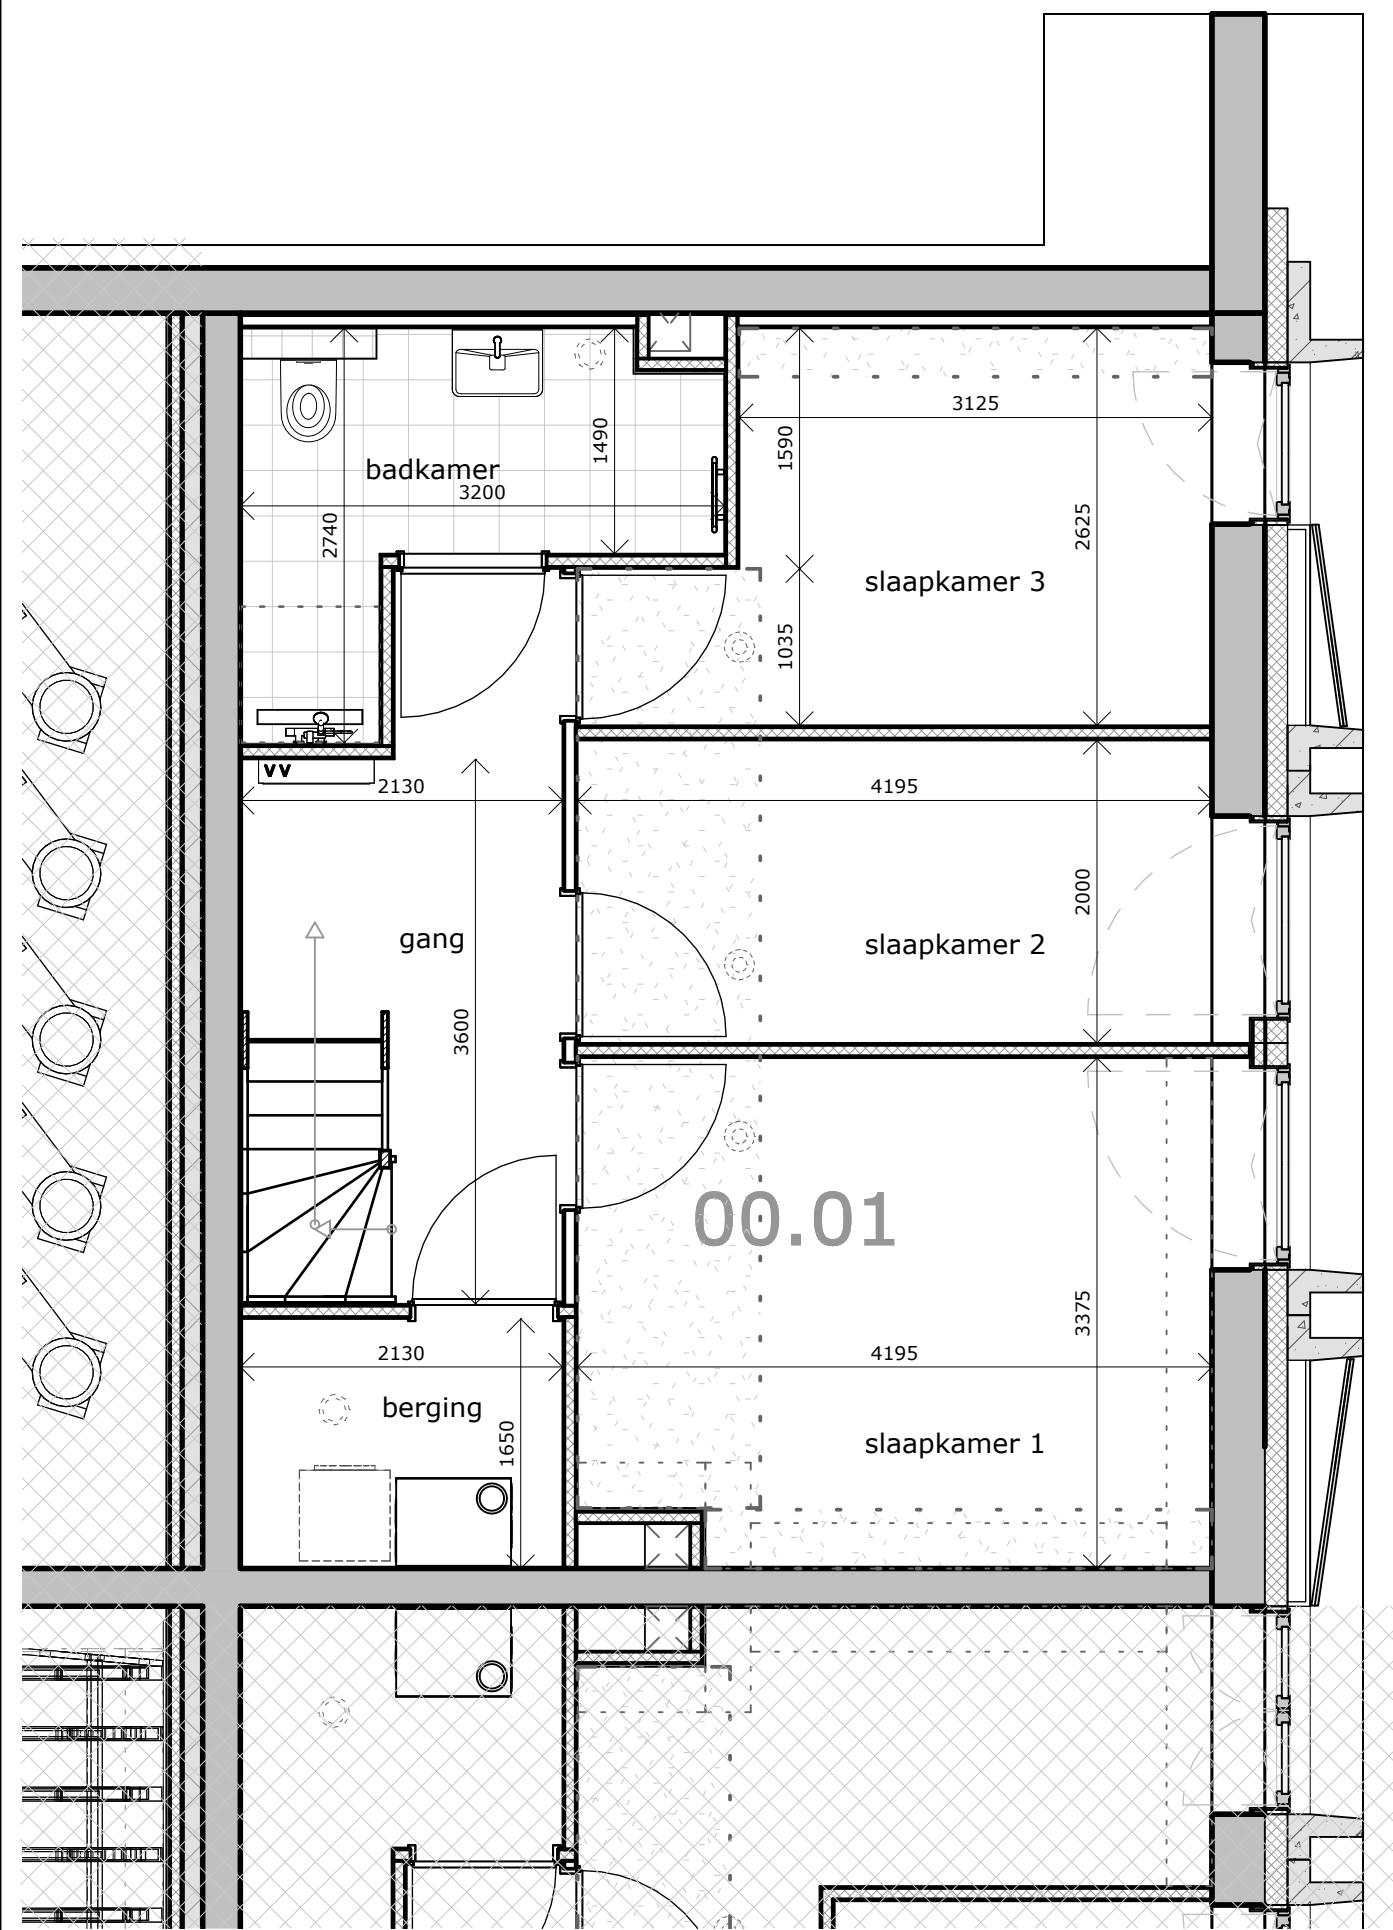


plattegrond bouwnummer 00.01 (kelder)

schaal 1 : 50

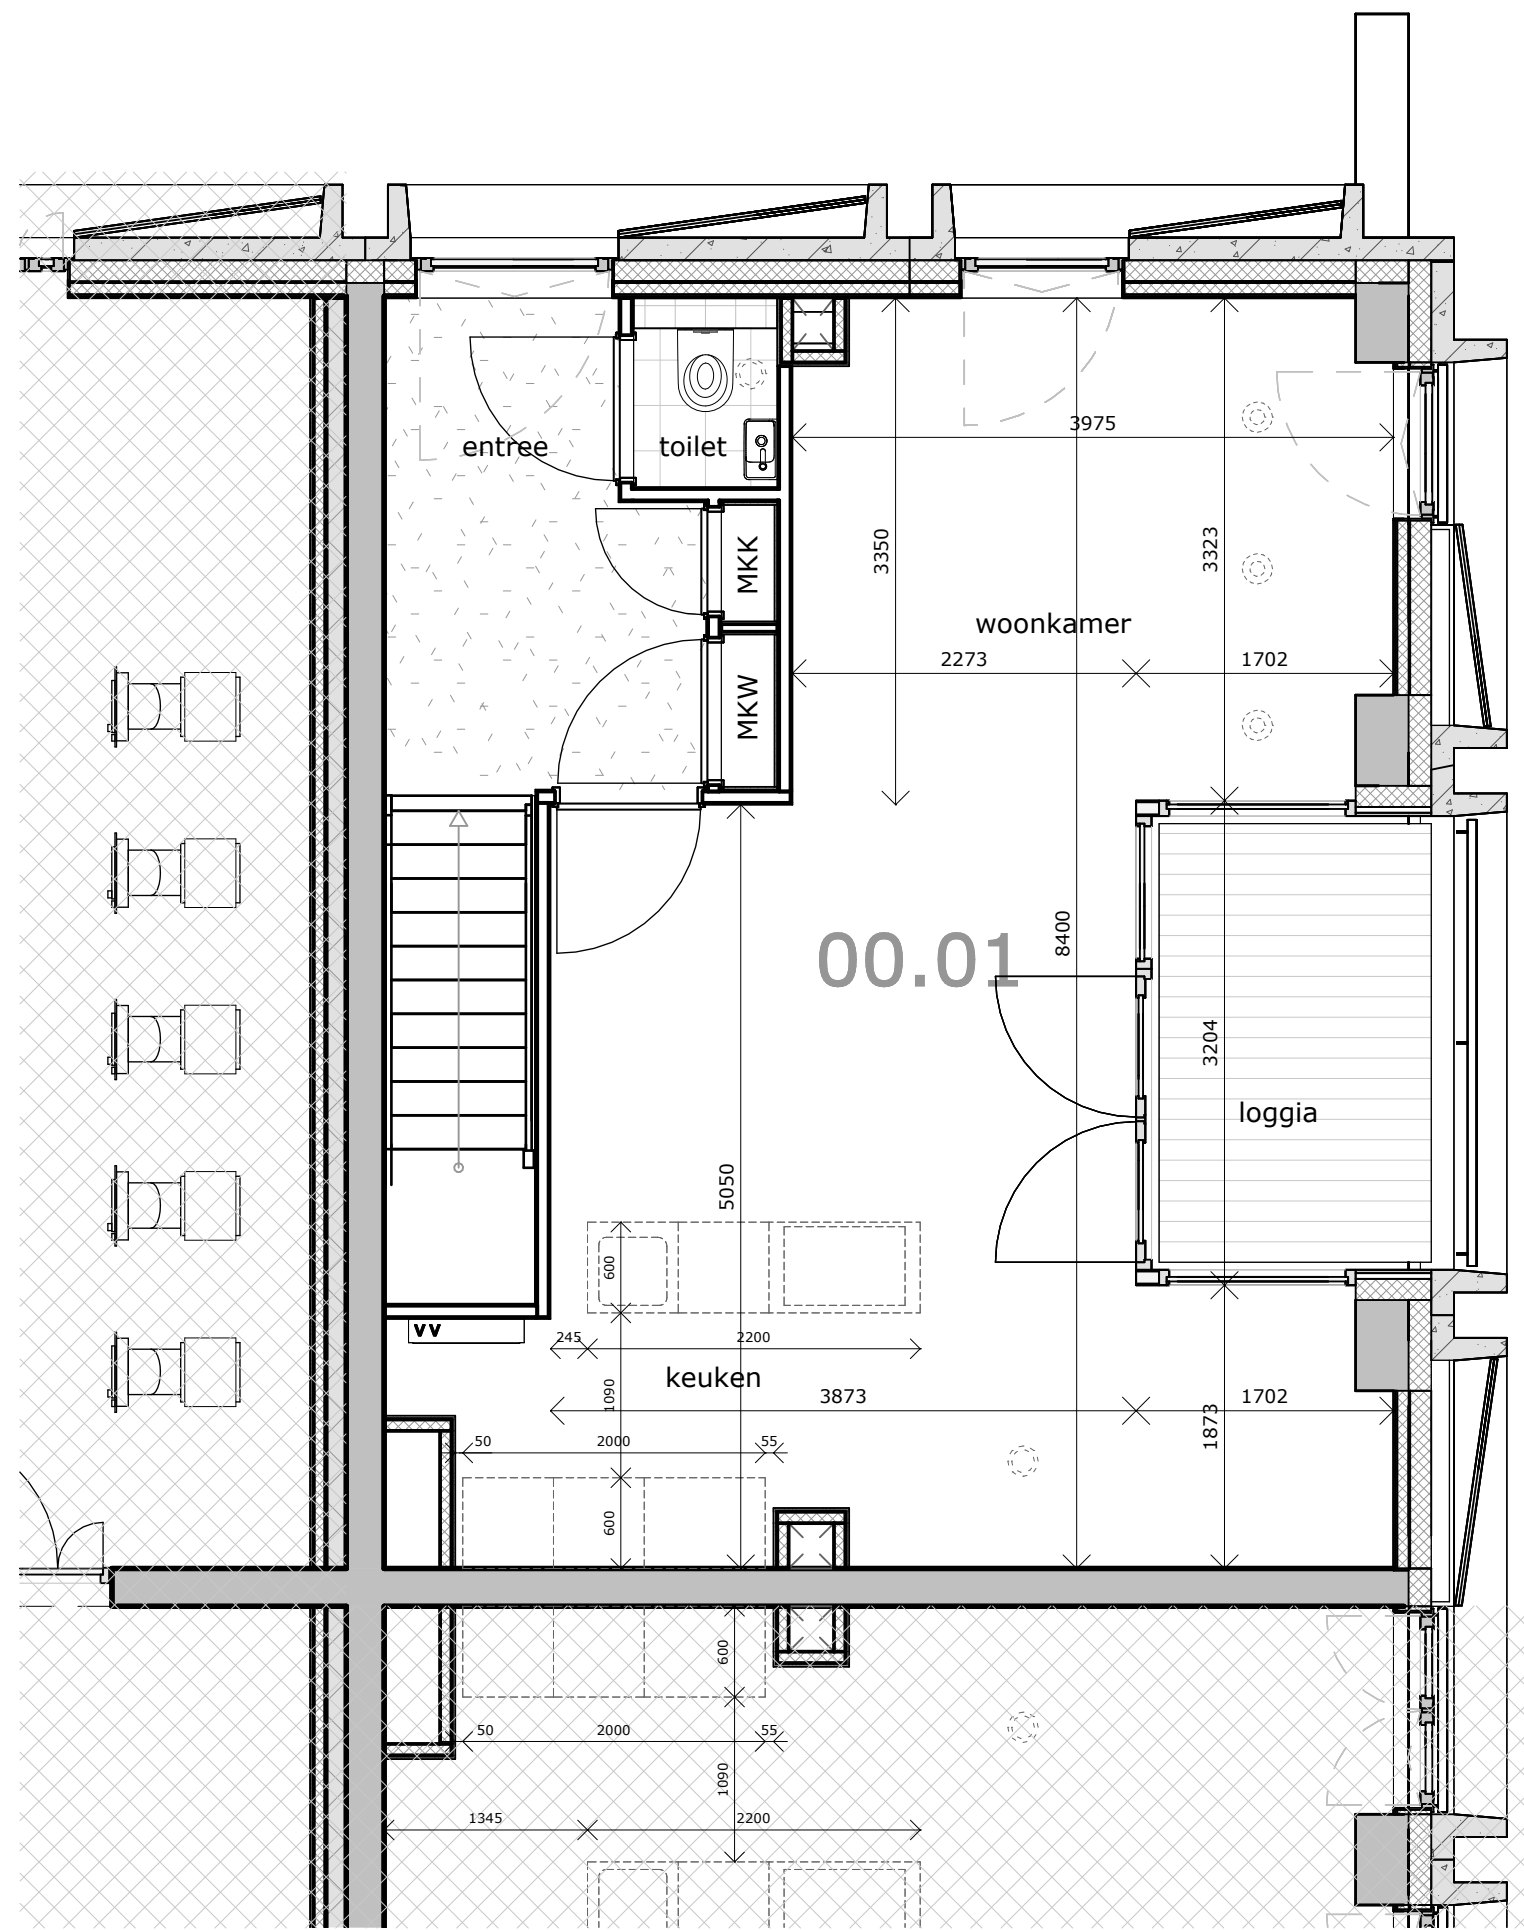

plattegrond bouwnummer 00.01 (begane grond)

schaal 1 : 50

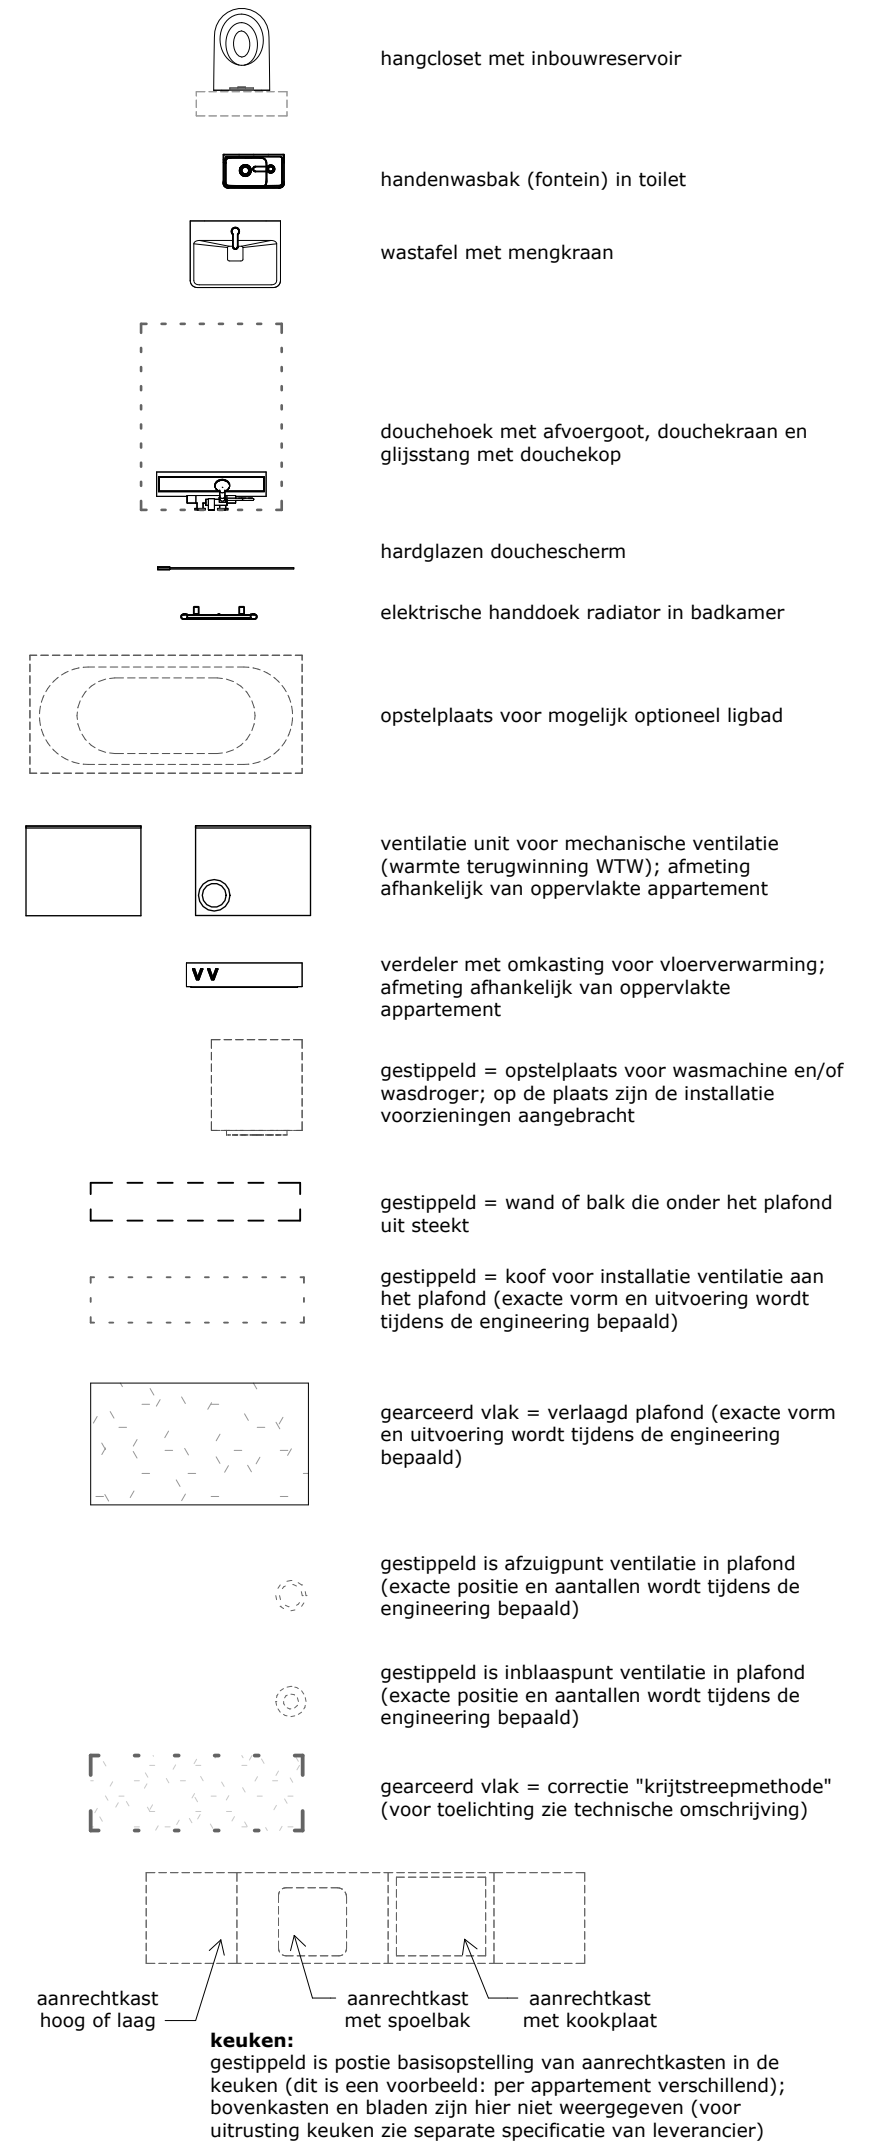

renvooi en verklaring symbolen

schaal 1 : 50



CONCEPT

project : Sluisbuurt kavel 4A - ZOË - Amsterdam
omschrijving : **plattegrond bouwnummer 00.01 (kelder en begane grond)**
datum : 10 september 2024
gewijzigd :
formaat A2 projectnr - tekeningnummer :
546 - 610.00.01