



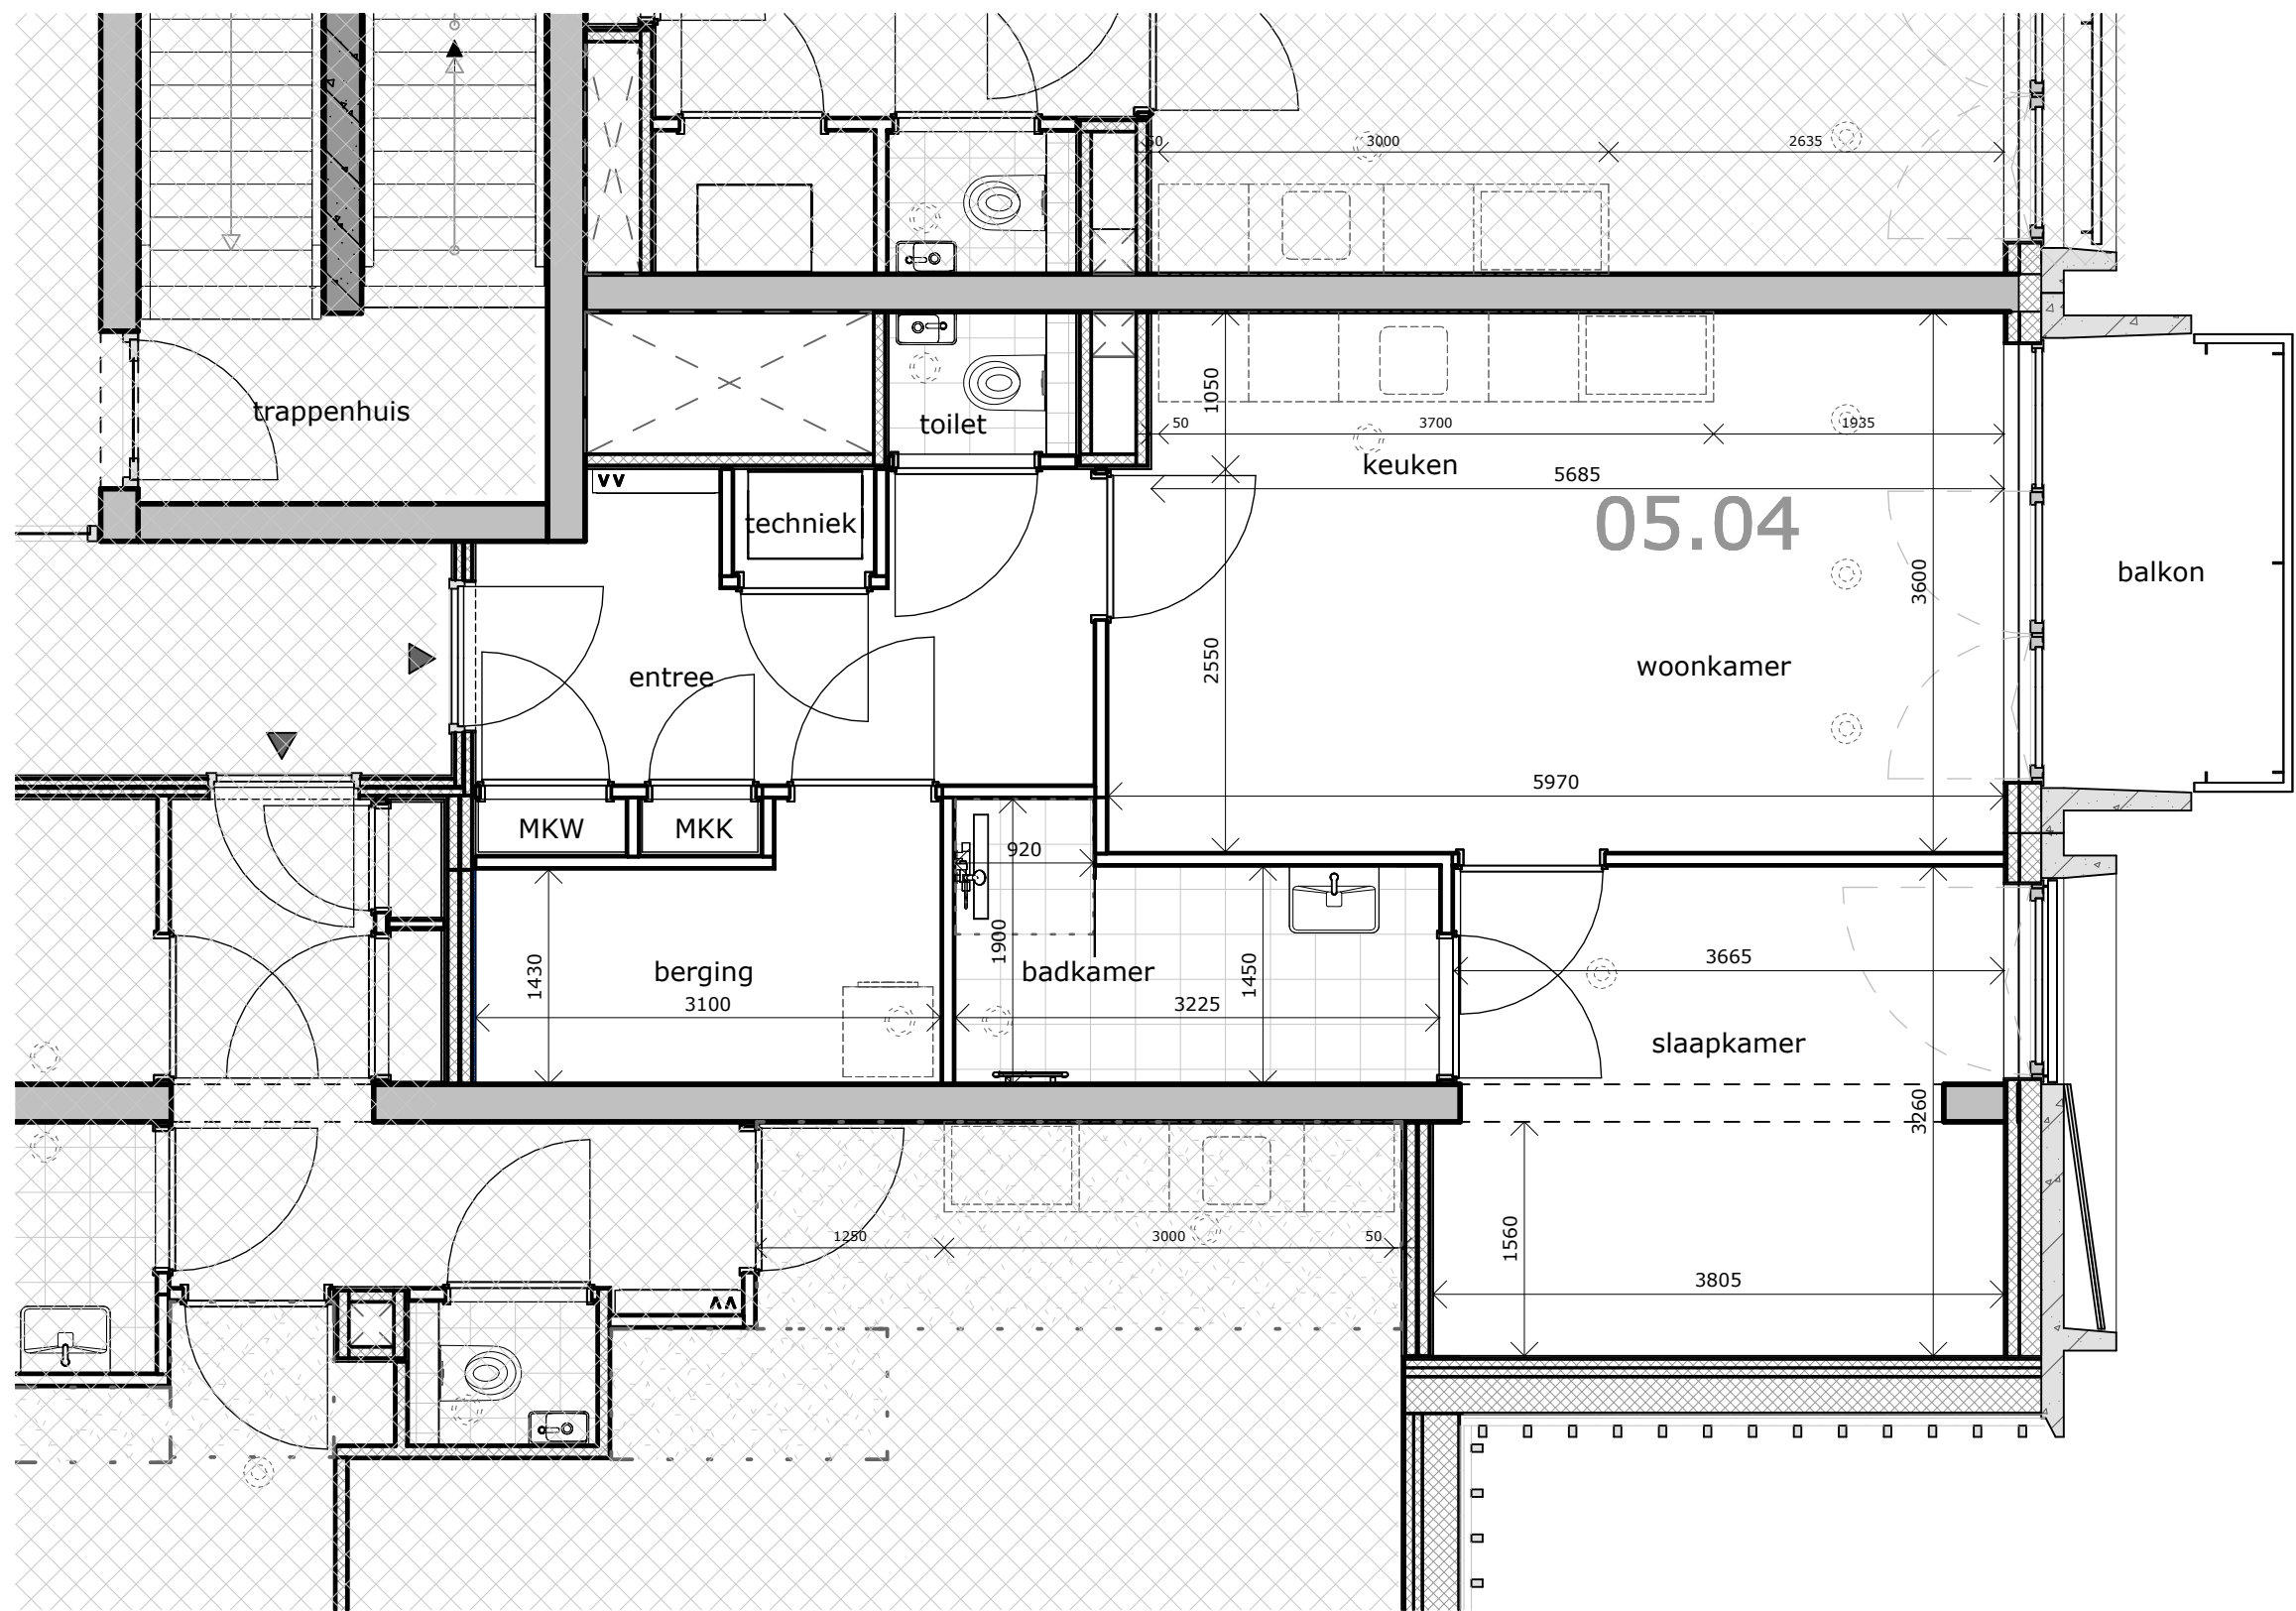

plattegrond bouwnummer 05.04 (vijfde verdieping)

schaal 1 : 50

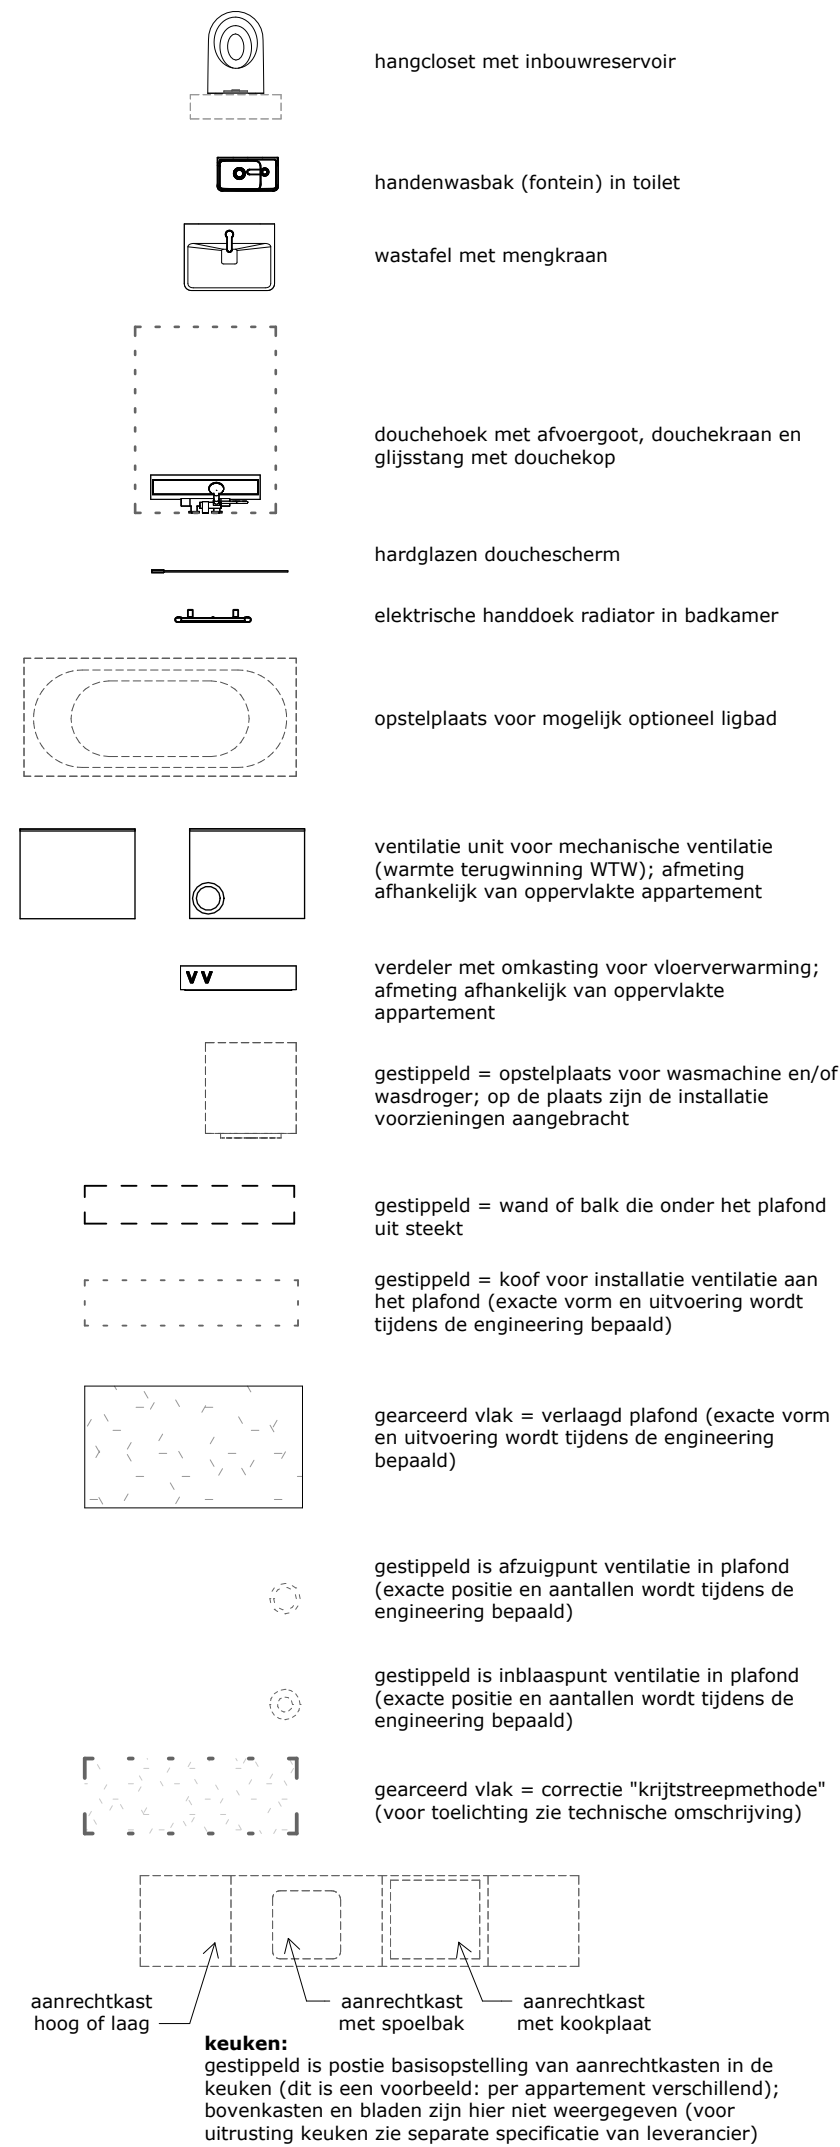

## renvooi en verklaring symbolen

schaal 1 : 50



CONCEPT

project : Sluisbuurt kavel 4A - ZOË - Amsterdam

omschrijving : **plattegrond bouwnummer 05.04 (vijfde verdieping)**

datum : 10 september 2024  
gewijzigd :

formaat A2 projectnr - tekeningnummer :

**546 - 610.05.04**