
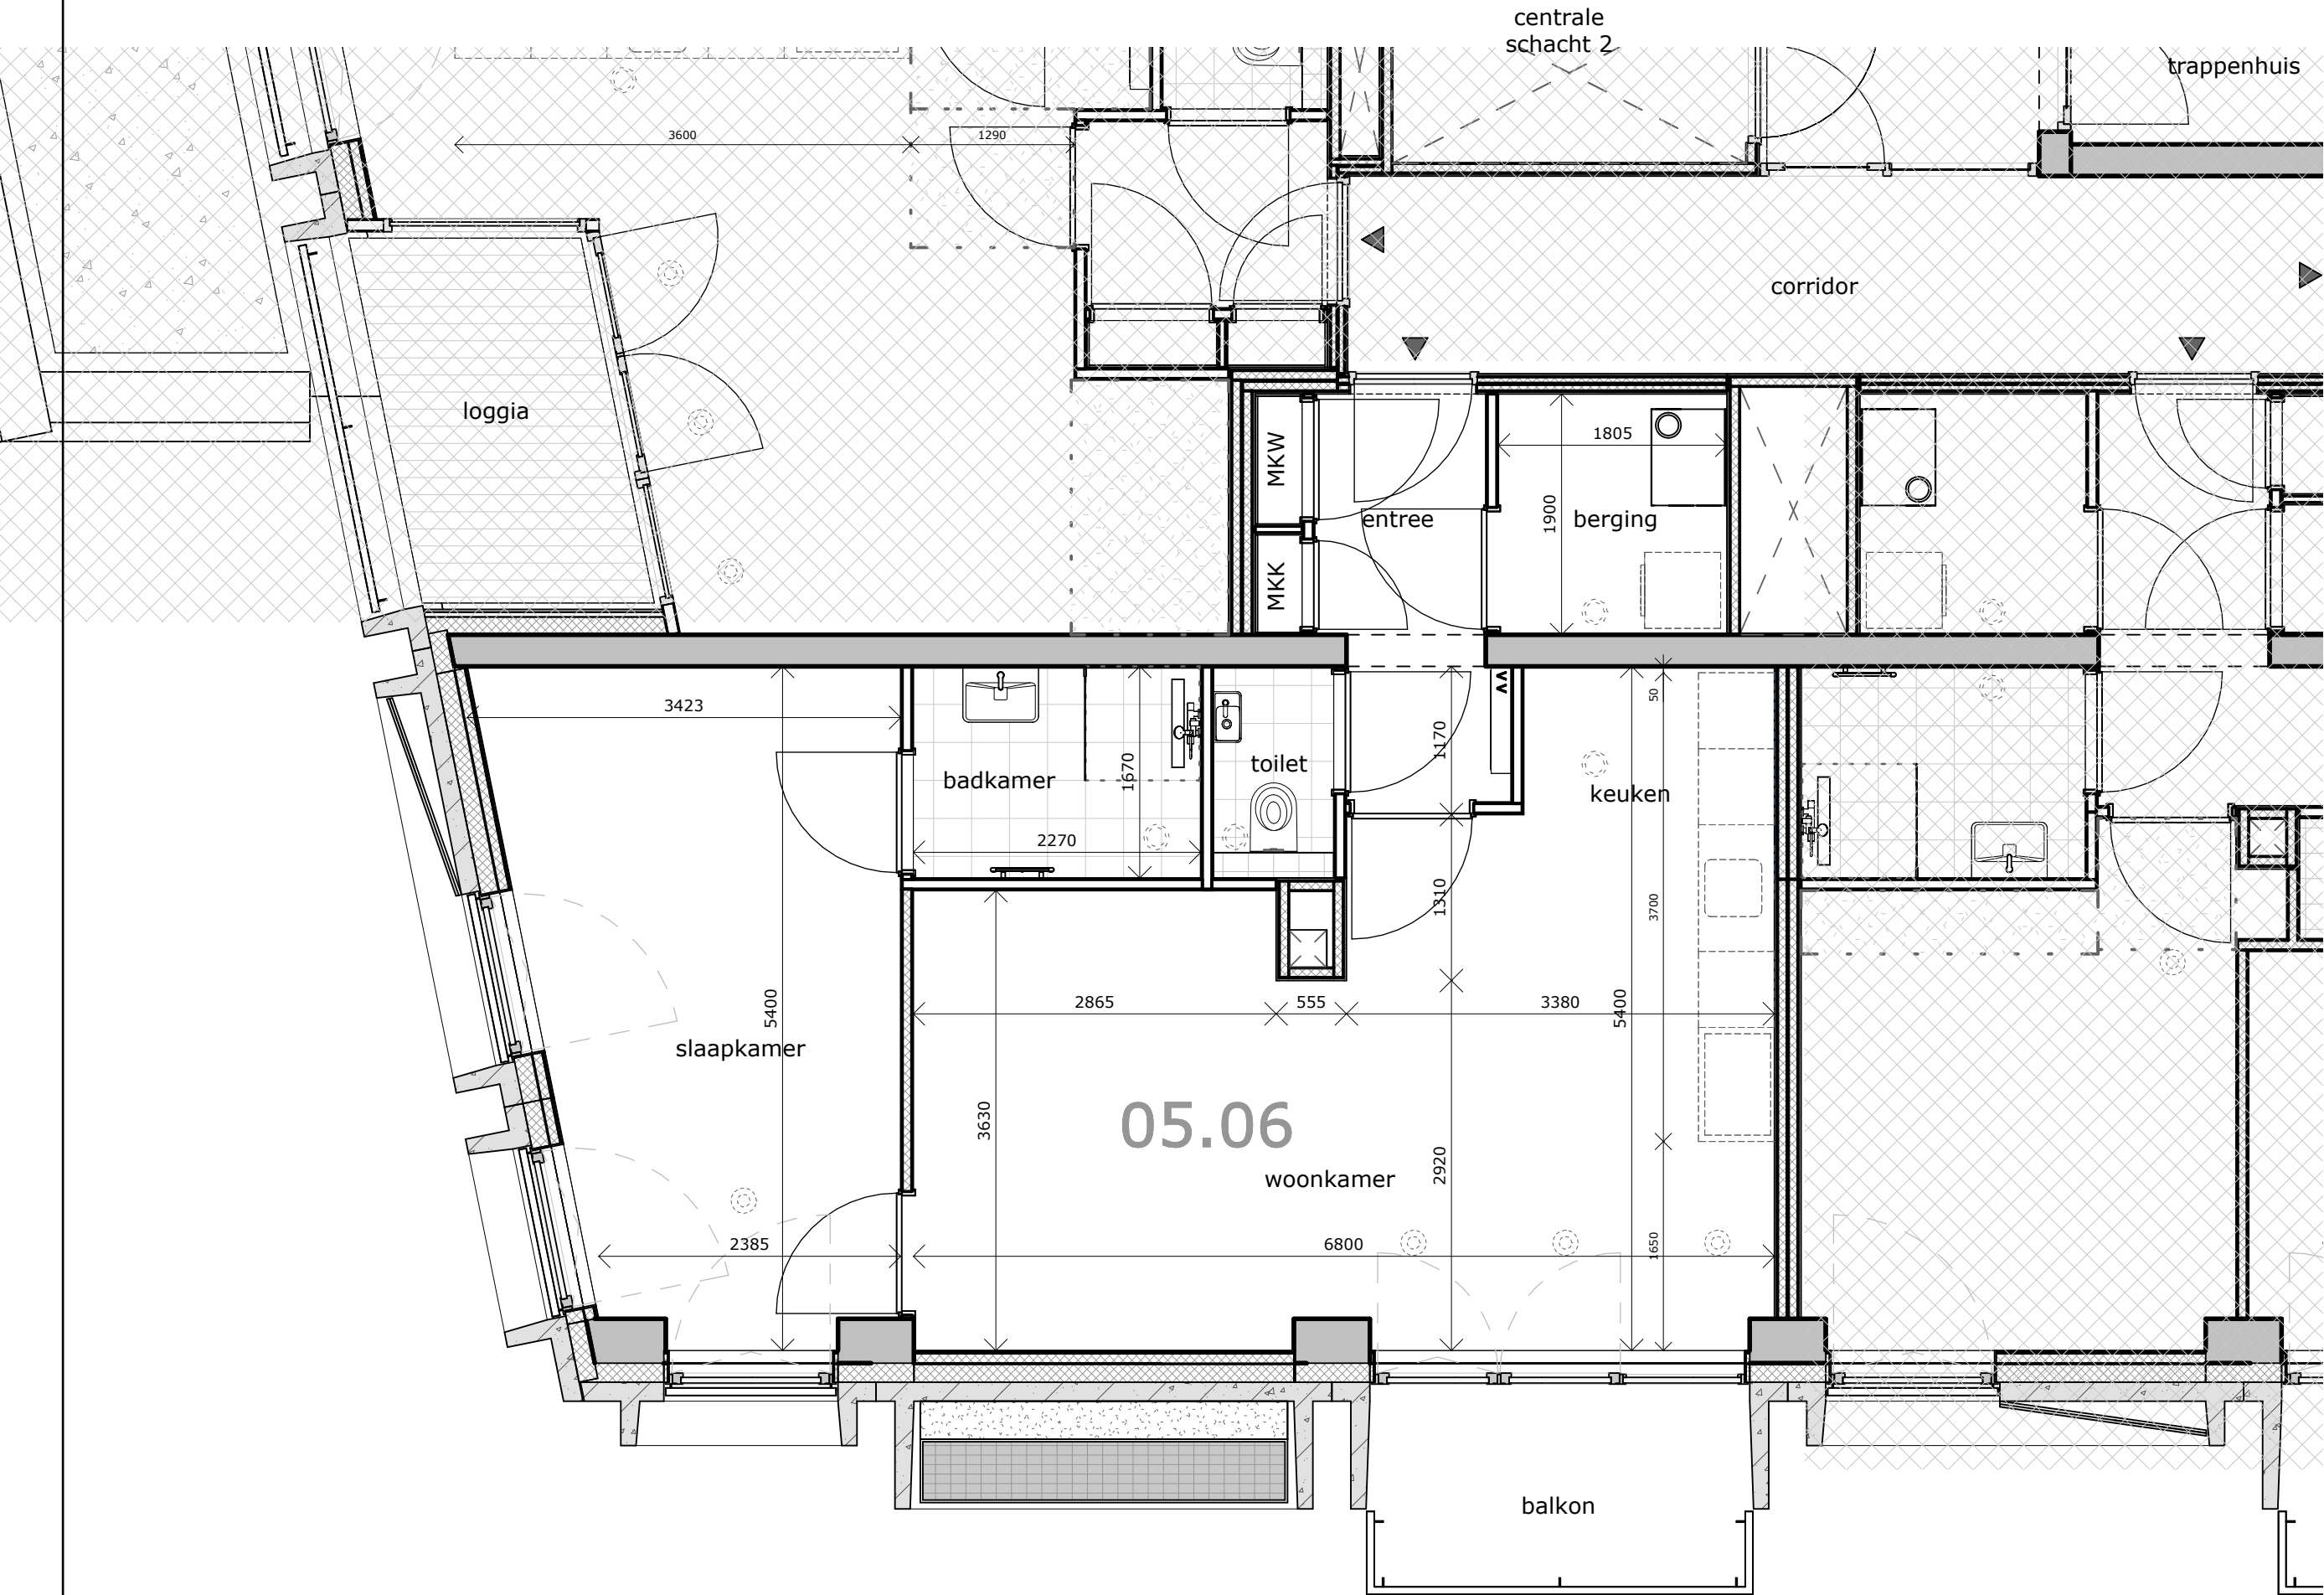
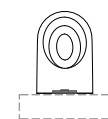
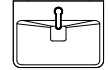
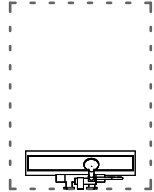
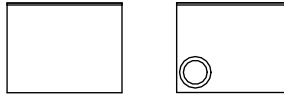
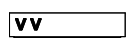
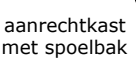


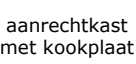

plattegrond bouwnummer 05.06 (vijfde verdieping)

schaal 1 : 50

-  hangcloset met inbouwreservoir
  -  handenwasbak (fontein) in toilet
  -  wastafel met mengkraan
  -  douchehoek met afvoergoot, douchekraan en glijstang met douchekop
  -  hardglazen douchescherm
  -  elektrische handdoek radiator in badkamer
  -  opstelplaats voor mogelijk optioneel ligbad
  -  ventilatie unit voor mechanische ventilatie (warmte terugwinning WTW); afmeting afhankelijk van oppervlakte appartement
  -  verdelers met omkasting voor vloerverwarming; afmeting afhankelijk van oppervlakte appartement
  -  gestippeld = opstelplaats voor wasmachine en/of wasdroger; op de plaats zijn de installatie voorzieningen aangebracht
  -  gestippeld = wand of balk die onder het plafond uit steekt
  -  gestippeld = koof voor installatie ventilatie aan het plafond (exacte vorm en uitvoering wordt tijdens de engineering bepaald)
  -  gearceerd vlak = verlaagd plafond (exacte vorm en uitvoering wordt tijdens de engineering bepaald)
  -  gestippeld is afzuigpunt ventilatie in plafond (exacte positie en aantallen wordt tijdens de engineering bepaald)
  -  gestippeld is inblaaspunt ventilatie in plafond (exacte positie en aantallen wordt tijdens de engineering bepaald)
  -  gearceerd vlak = correctie "krijtstreepmethode" (voor toelichting zie technische omschrijving)
  -  aanrechtkast hoog of laag
  -  aanrechtkast met spoelbak
  -  aanrechtkast met kookplaat
- keuken:**  
gestippeld is positie basisopstelling van aanrechtkasten in de keuken (dit is een voorbeeld: per appartement verschillend); bovenkasten en bladen zijn hier niet weergegeven (voor uitrusting keukens zie separate specificatie van leverancier)

## renvooi en verklaring symbolen

schaal 1 : 50



CONCEPT

project : Sluisbuurt kavel 4A - ZOË - Amsterdam

omschrijving : **plattegrond bouwnummer 05.06 (vijfde verdieping)**

datum : 10 september 2024

gewijzigd :

formaat A2 projectnr - tekeningnummer :

**546 - 610.05.06**