

Wonen op
de NDSM
Amsterdam

BOEG
BEEELD

79 koopappartementen
NDSM Amsterdam

bruisend Amsterdam

Met het IJ soms in het zicht, het Hellingpark naast de deur en de bruisende dynamiek van NDSM Amsterdam overal om je heen combineert het stoere Boegbeeld al het goede. Ooit was NDSM een van de grootste scheepswerven van de wereld. Nu wordt er gewoond, gewerkt, gesport, ontspannen en gecreëerd. NDSM is het fijne, ruige rafelrandje van Amsterdam. Je vindt er tal van creatieve, culturele, culinaire en sportieve hotspots.

Wil je je eerste huis kopen of zoek je voor jouw ondernemende gezin een bruisende leefomgeving? Het kan ook zijn dat je een groter, luxer en energiezuiniger huis zoekt. Hoe dan ook, je slaagt in Boegbeeld. Want het woningaanbod is divers. Er komen compacte 2- en 3-kamerappartementen van ca. 50 m² tot 100 m², 3 penthouses van ca. 70 m² en één van 140 m² én ruime woonwerkwoningen met eigen bedrijfsruimte en dakterras.

In deze brochure lees je meer over Boegbeeld, de omgeving en de woningtypes.

Veel leesplezier!

07

alles in de buurt
voorzieningen en hotspots

14

gebouw C
informatie

08

knipoog naar het verleden
geschiedenis

30

gebouw D
informatie

82

het verkoopteam
Van de Steege

58

gebouw E
informatie

04 locatie

05 wegenkaart

06 voorzieningen en hotspots

07 omgevingskaart

08 geschiedenis

09 architect

10 situatie

14 gebouw C

30 gebouw D

58 gebouw E

80 keuken en badkamer

81 duurzaamheid

82 verkoopteam

83 colofon

locatie bereikbaarheid


NDSM ligt aan het IJ, recht tegenover de Houthavens, schuin tegenover Amsterdam Centraal.

Wie Amsterdam een beetje kent, weet dat dit een toplocatie is. Want je zit zo op de A10, in natuurgebied 't Twiske én in de binnenstad van Amsterdam. Daarbij biedt NDSM alles op het gebied van kunst, cultuur, dagelijkse levensbehoeften en sport.

Er zijn veel goede restaurants, je hebt een park, sporten kan ook op veel plekken en de supermarkt ligt op loopafstand. Verder is er altijd volop leven op NDSM, door de vele events die er georganiseerd worden.

NDSM

Locatie

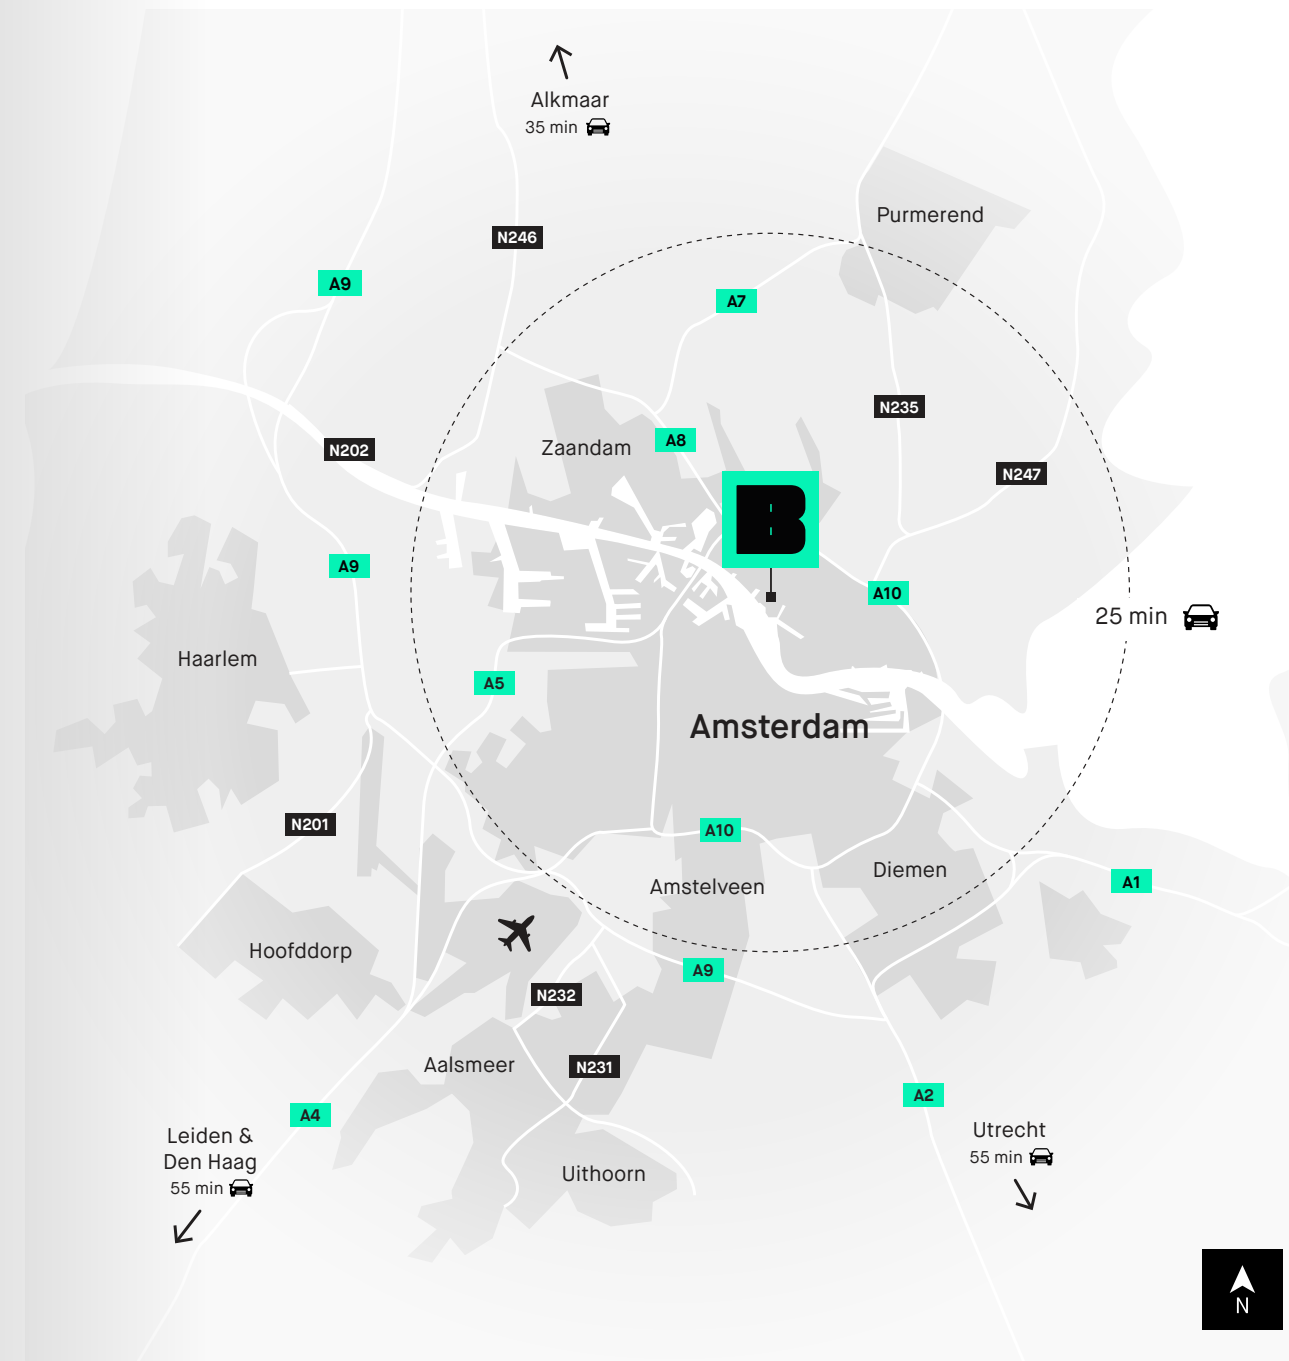

Wegenkaart



Een stadse mix
van bewoners

05



alles in de buurt

Wandel naar de waterkant, pak het pontje en met een paar minuten ben je op Amsterdam Centraal. Op NDSM stoppen diverse buslijnen en in 10 minuten fiets je naar halte Noorderpark voor de metro. Ook handig; de Albert Heijn ligt om de hoek van Boegbeeld en op NDSM is een HEMA.


Zin om lekker te eten aan het water? Bezoek Pilek, de IJ-kantine, Loetje, Cannibale Royale, Helling 7 en Kapitein Anna. Maar dit zijn niet de enige hotspots die NDSM rijk is. IJver, BROOKLYN, de Tuin van Eten en Fred's Kitchen zijn ook top. En voor de lekkerste broodjes moet je bij Broodje Vasum en Kometen Brood & Café zijn.

NDSM is sinds het sluiten van de scheepswerven de culturele hotspot van Amsterdam. Eén keer per jaar doen de kunstenaars en makers hun deuren open voor NDSM OPEN. Verder worden er allerlei culturele events georganiseerd. En jij... jij zit op de eerste rang!

NDSM laat ook jouw sportieve hart sneller kloppen. Van krachttraining tot yoga,

voetbal en boksen; het kan hier allemaal. Ook het groen is goed vertegenwoordigd. Direct naast Boegbeeld, op Hellingbaan 5, komt het Hellingpark en even verderop is het Noorderpark mét zwembad. Meer? Op 10 minuten fietsafstand zit natuurgebied 't Twiske. En heb je het Keerkringpark als eens verkend? Echt een lekkere plek aan het water!

- 1 Albert Heijn
- 2 HEMA
- 3 Restaurant Pilek
- 4 STRAAT Museum
- 5 Loetje
- 6 Hellingpark
- 7 TrainMore
- Oude Hallen
- Bushalte
- Veerboot
- Restaurant

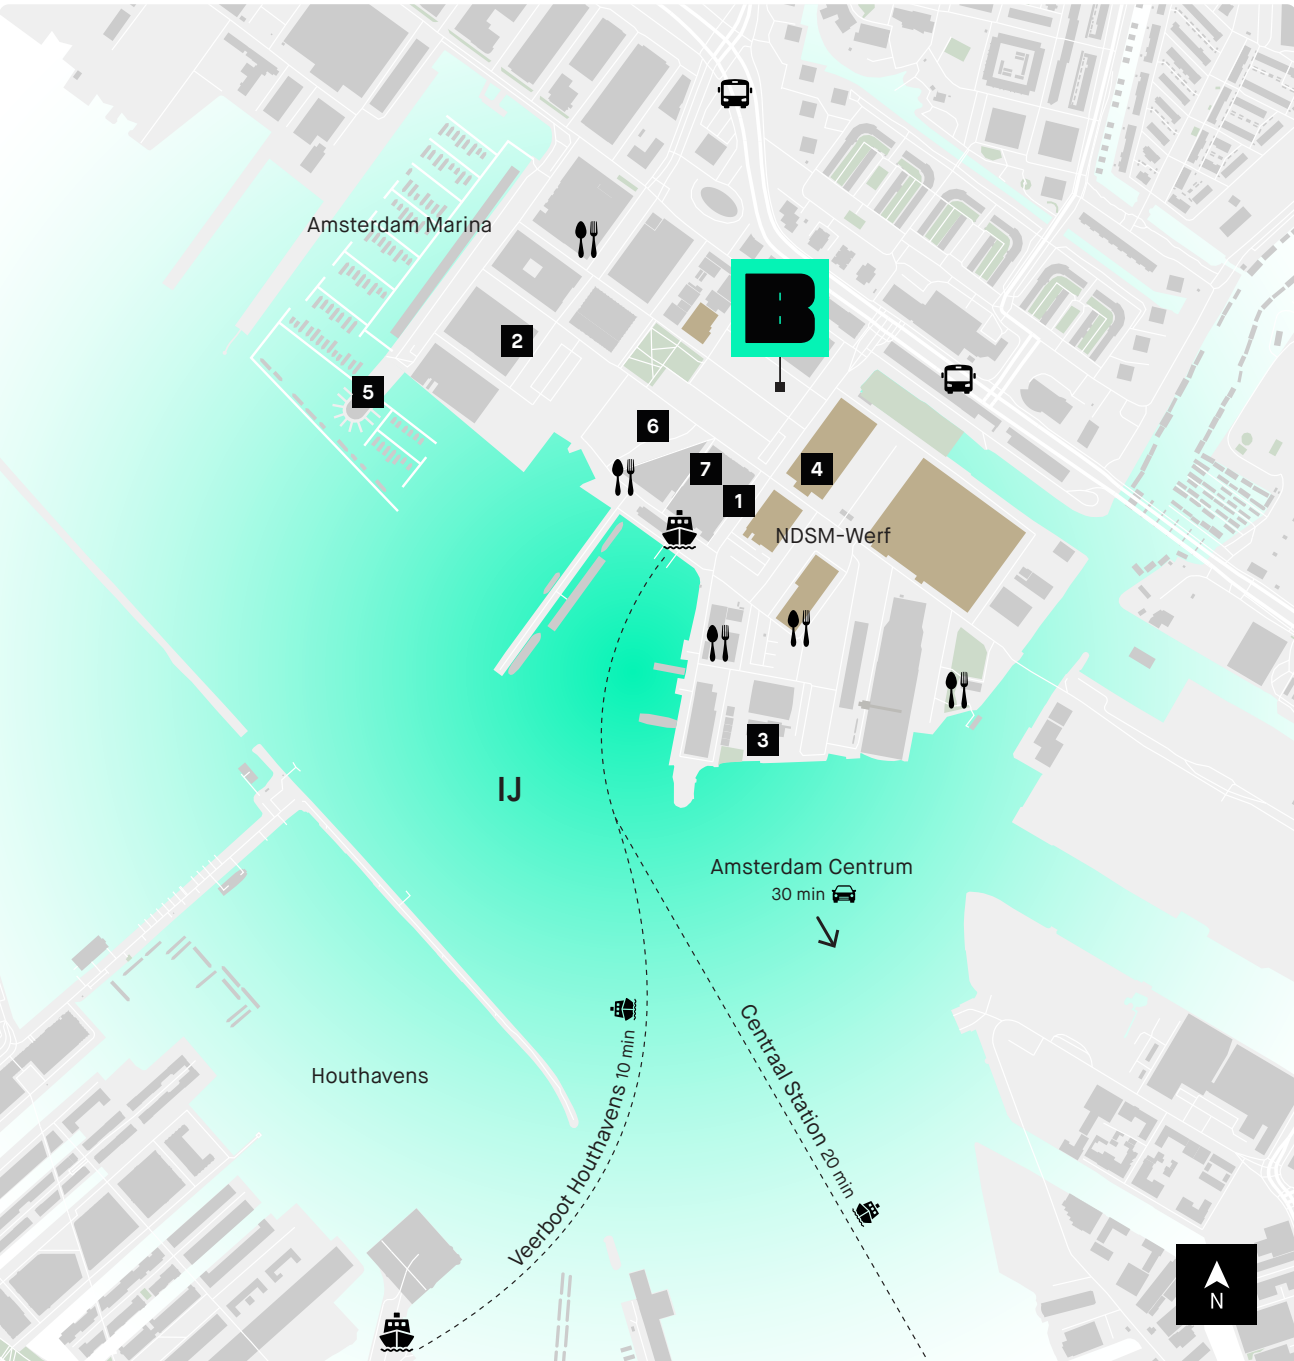

Boegbeeld komt tussen de ms. Tarnweg en de ms. Oslofjordweg direct naast de voormalige Lasloods met prachtige straat art van onder andere Anne Frank.

Na wat historisch graafwerk kwamen we op het idee om dit project Boegbeeld te noemen. Want vroeger keek je hiervandaan uit op helling 5 en zag je de boeg van een nieuw schip, vaak voorzien van schitterend boegbeeld. In de naam zit ook een woordspeling: het plan fungeert als nieuw boegbeeld nu de schepen er niet meer zijn. DAM & Partners Architecten heeft op een

creatieve manier instant historie gemaakt. Elk pand zou op een ander moment gebouwd kunnen zijn en toch passen ze goed bij elkaar. Net als in de binnenstad van Amsterdam.

We spreken architect Laurens Kaatee die met zijn inspirerende verhaal Boegbeeld tot leven laat komen.

knipoog naar het verleden



DAM & Partners Architecten



DAM & Partners Architecten heeft op een creatieve manier instant historie gemaakt. Elk pand zou op een ander moment gebouwd kunnen zijn en toch passen ze goed bij elkaar. Net als in de binnenstad van Amsterdam. We spreken architect Laurens Kaatee die met zijn inspirerende verhaal Boegbeeld tot leven laat komen.

“Boegbeeld telt straks 169 woningen. Voor NDSM-begrippen een ‘kleine’ ontwikkeling, voor een bewoner nog steeds een groot project. We wilden Boegbeeld een kleinschalig karakter geven. Dat hebben we gedaan door optisch 5 panden te maken die allemaal hun eigen uitstraling en entree hebben en samen een aantrekkelijke compositie vormen. Je ziet verschil en toch zijn de 5 overduidelijk familie van elkaar.”

Hoe langer je kijkt, hoe meer je ziet
Terwijl we in gesprek zijn, pakken we de impressies erbij. Hoe langer je kijkt, hoe meer je ziet. Om het industriële karakter van de plek op een verfijnde manier terug te laten komen in de architectuur heeft Laurens ‘gespeeld’ met warme rood- en terracottatinten, grijs natuursteen, grijs beton, zwarte accenten in staal en kozijnen


en groen geoxideerd brons. Ook heeft hij veel aandacht gehad voor details.

“De begane grond, ook wel de plint genoemd, is overduidelijk anders dan de verdiepingen erboven en de gebouwen hebben allemaal een andere hoogte en breedte waardoor er een heel levendig beeld ontstaat. Ook in het duidelijke grid met ramen gebeurt er veel. De sociale huurwoningen hebben erkerachtige ramen, de ramen van de woningen in het kopgebouw liggen heel ver terug in de gevel en op diverse plekken is met roedes een industriële vlakverdeling gemaakt.”

Hoe zit het gebouw in elkaar?
Boegbeeld laat zich niet in één oogopslag lezen. Laurens legt uit hoe Boegbeeld in elkaar zit. “Het gebouw ligt tussen de autovrije Tarnweg en het plein aan de ms. Oslofjordweg. Op de begane grond aan de ms. Oslofjordweg komen bedrijfsruimten voor creatieve ondernemers. Denk aan een werkplaats, kledingontwerper of architectenbureau. Deze kant is meer formeel en passend bij een stadsstraat. Aan de Tarnweg, waar grondgebonden woningen en woonwerkunits zitten, kun je je perfect huisvesten als je een

praktijkruimte of kantoor aan huis wilt. Hier verspringt het gebouw dan ook om meer ruimte te geven aan de bewoners en gebruikers. Elk gebouw heeft een entree aan de straat, maar je kunt ook gemakkelijk via de binnentuin naar de entree van jouw pand. Want in het groene hart van het gebouw komen alle panden en de bewoners samen.”

Met aandacht voor woongenot
Als je besluit dat je hier wilt wonen, kom je erachter dat ook veel aandacht is geschonken aan het creëren van woongenot. Door slimme plattegronden komt elke vierkante meter goed tot zijn recht. En je hebt bijna altijd een lekkere buitenruimte. Deze ligt vaak deels terug. Daardoor heb je beschutting en privacy én geniet je van zon en zicht. Laurens: “Door de mix van woningen (koop en huur, groot en compact) bieden we bijna voor elk wat wils. Het resultaat is dat hier alle leeftijden en gezinssamenstellingen komen te wonen en er een stadse bewonerssamenstelling ontstaat. Dat draagt bij aan een heel fijne dynamiek. Ik kan niet wachten om straks een rondje te lopen en te zien hoe mensen hier genieten van het goede leven.”

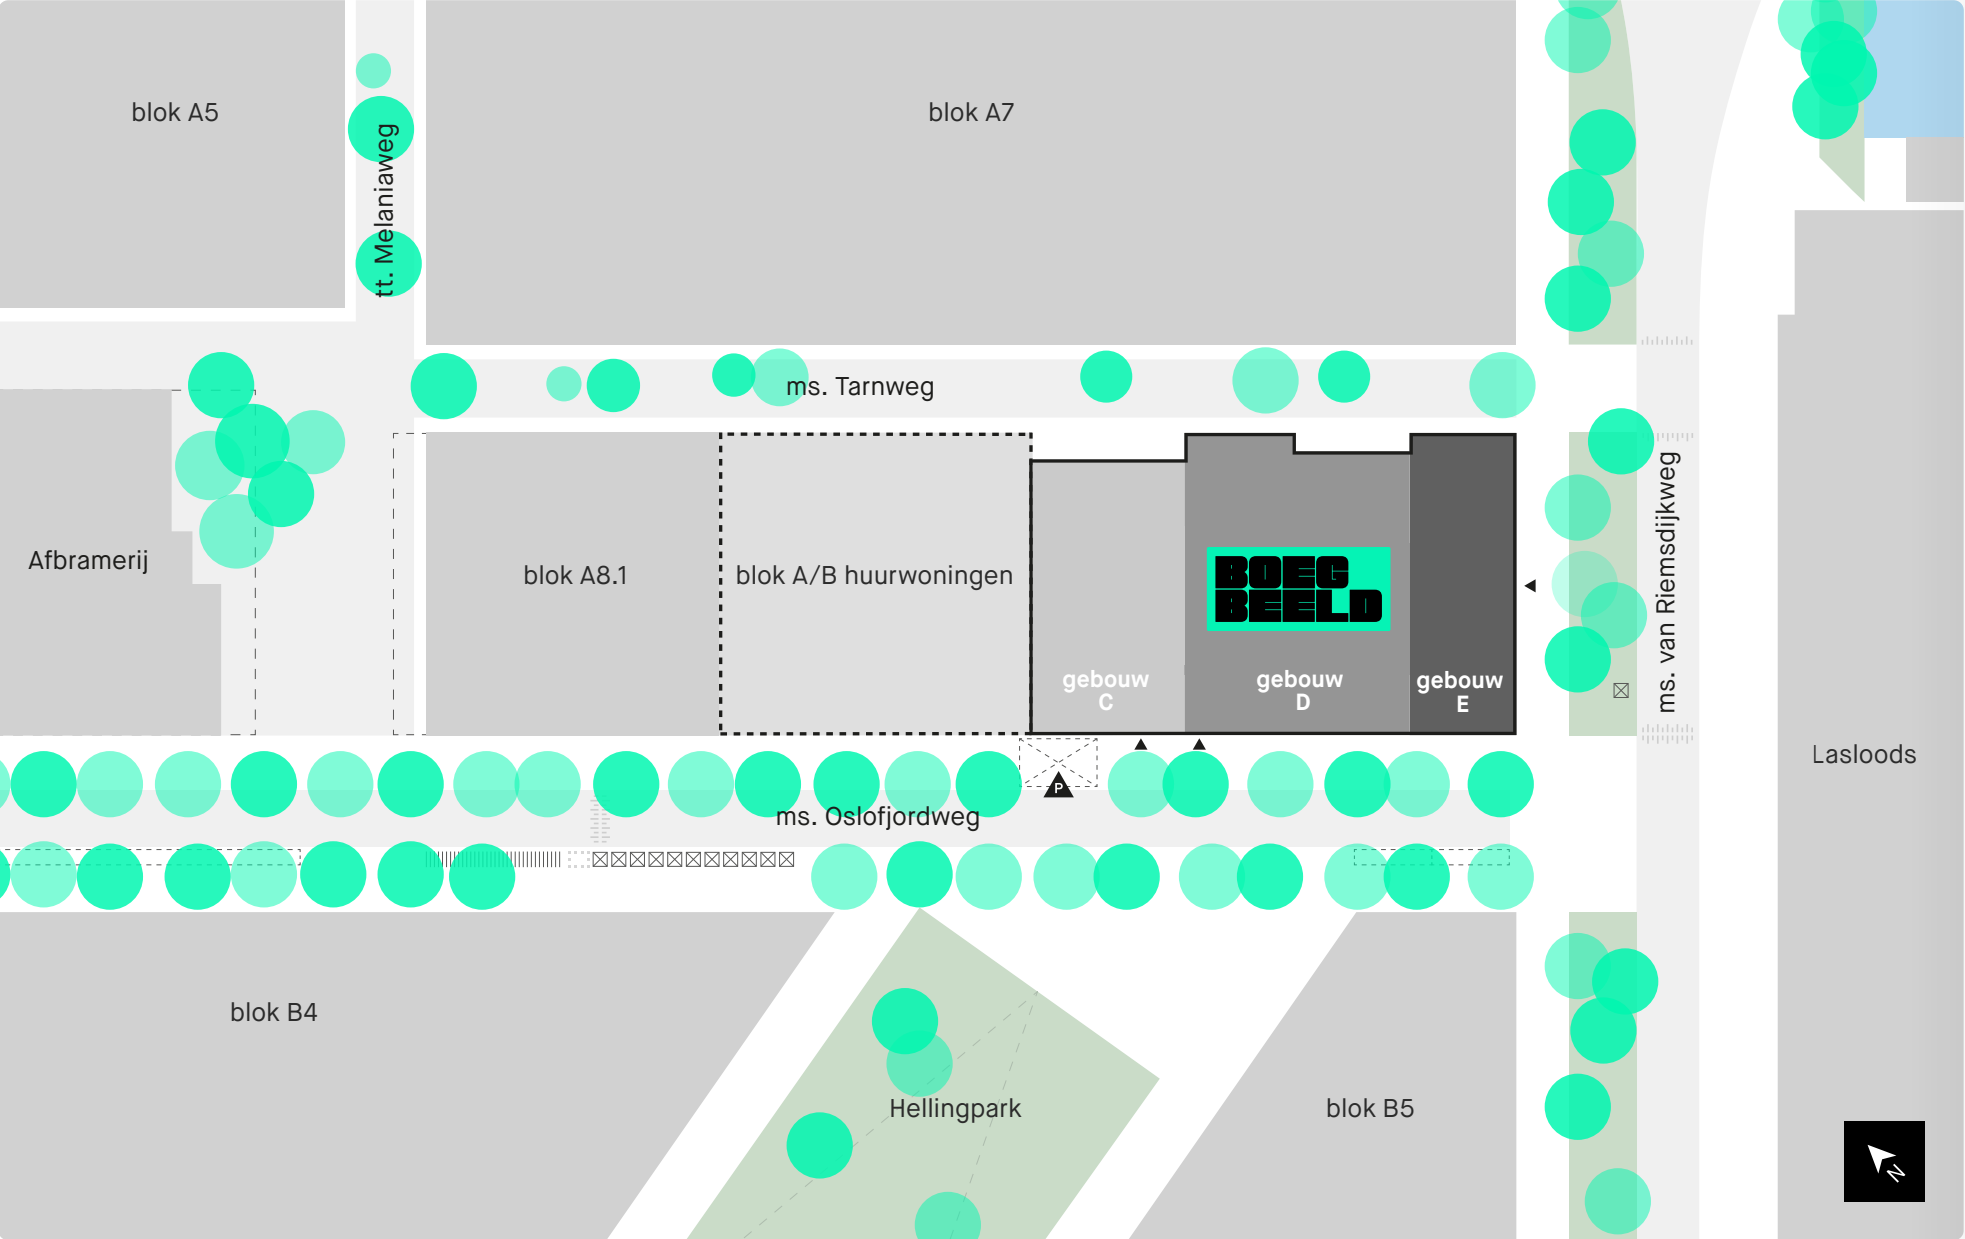

De situatietekening is gemaakt op basis van het indicatieve inrichtingsplan van de gemeente, dit zal nog wijzigen.

Boegbeeld bestaat uit een compilatie van verschillende panden. De architectuur matcht mooi, maar ieder pand heeft een eigen gezicht én een eigen entree. Via de groene binnentuin zijn de gebouwen met elkaar verbonden en vind je snel de weg naar je huis.

Om je een idee te geven of je hier op je plek bent, zetten we het globale woningaanbod voor je op een rij. Waar je ook voor kiest, bijna altijd heb je een eigen balkon of terras én is het mogelijk om een parkeerplaats in

de garage onder het gebouw te kopen. Je fiets zet je in de gezamenlijke garage op de begane grond.

- 11 tweekamerappartementen van ca. 50 m²
- 62 driekamerappartementen van ca. 55 m² tot 100 m²
- 3 penthouses één van ca. 70 m² en twee van ca. 140 m²
- 4 woonwerkwoningen van ca. 120 m² woonruimte en 50 tot 60 m² bedrijfsruimte

situatie

Boegbeeld



Boegbeeld bestaat uit een compilatie van verschillende panden. De architectuur matcht mooi, maar ieder pand heeft een eigen gezicht én een eigen entree.



gebouw C



- C1 en C1a
- C2 en C2a
- C3
- C4
- C5 en C6 gespiegeld
- C7




gebouw C

Gebouw C heeft een lichtere uitstraling door het gebruik van natuursteen en veel glas, daardoor heb je mooi zicht op de omgeving. De ingang is aan de ms. Oslofjordweg en ook via de binnentuin kun je gebouw C binnenkomen. De appartementen zijn georiënteerd op de ms. Oslofjordweg, de ms. Tarnweg of de binnentuin. In totaal zijn er 26 appartementen in gebouw C. Ook komt er nog een commerciële ruimte aan de autovrije ms. Tarnweg.


Met uitzondering van de appartementen van ca. 46 m² heeft elk appartement een balkon. Het balkon ligt op het noordoosten of zuidwesten, afhankelijk van waar je woont. Balkons op het noordoosten krijgen vooral 's ochtends en 's avonds zon. Balkons op het zuidwesten krijgen zon van de middag tot laat in de avond. Ben je graag buiten? Kijk dan naar bouwnummer 71 op de 6^e verdieping. Dit appartement heeft een dakterras van ca. 68 m².

Welk appartement past bij jouw woondromen? Op de website boegbeeld-ndsm.nl kun je alle plattegronden en prijzen bekijken met de woningzoeker. Succes!

type C1 en C1a

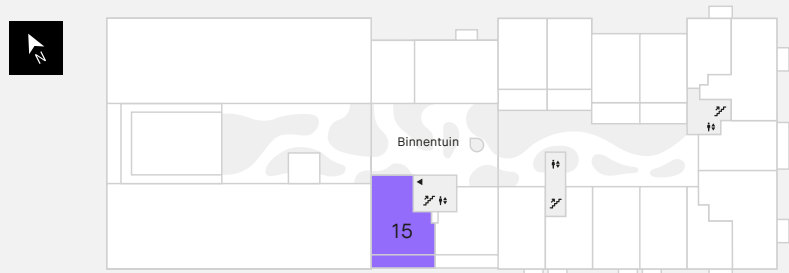

Bnr. 15, 27, 41, 52, 61 en 70 1^e - 6^e verdieping

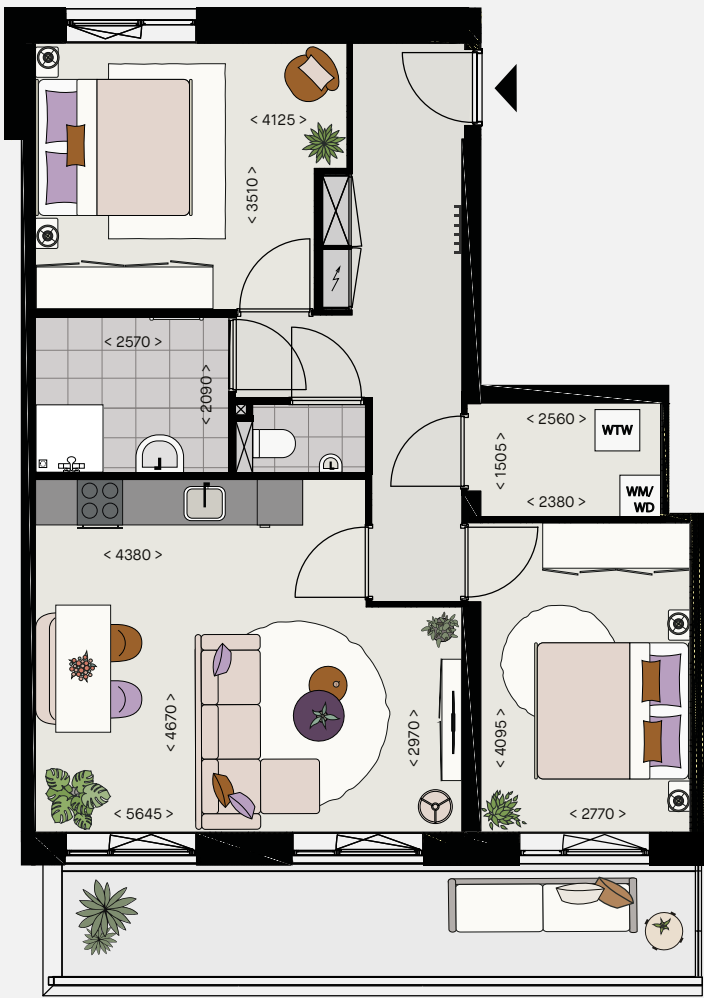


Woonopp.
ca. 67 m²


Schaal 1:50
De genoemde maten zijn circa-maten en kunnen afwijken.



type C2 en C2a

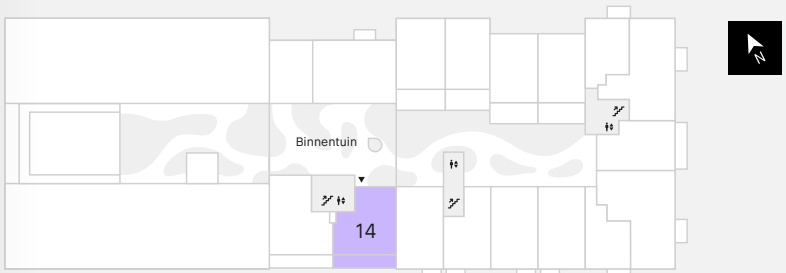

1^e - 6^e verdieping Bnr. 14, 26, 40, 51, 60 en 69

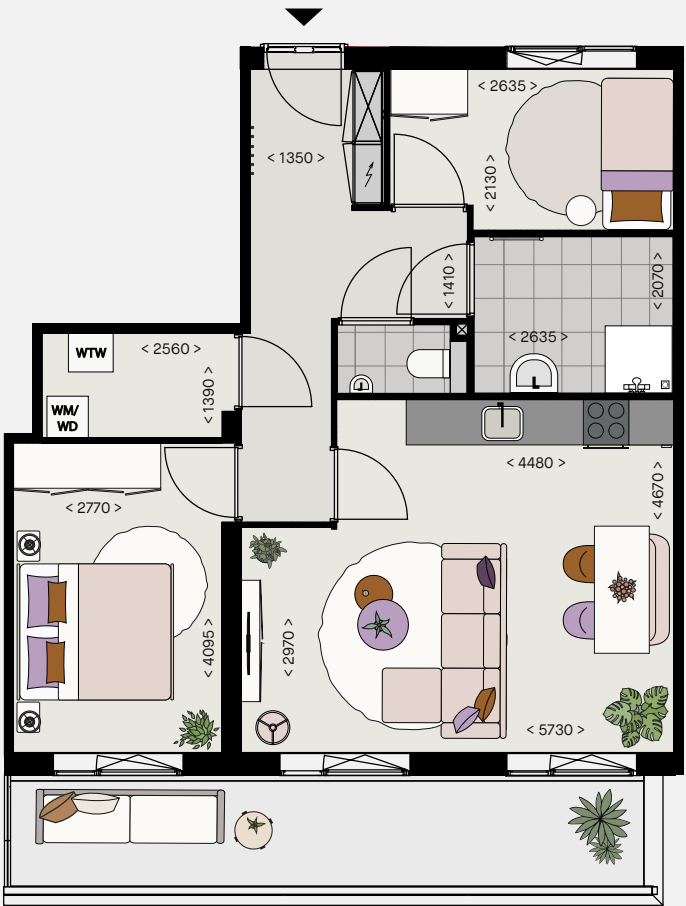

Woonopp.
ca. 67 m²

Schaal 1:50
De genoemde maten zijn circa-maten en kunnen afwijken.




type C3

Woonopp.
ca. 94 m²



Schaal 1:50
De genoemde maten zijn circa-maten en kunnen afwijken.

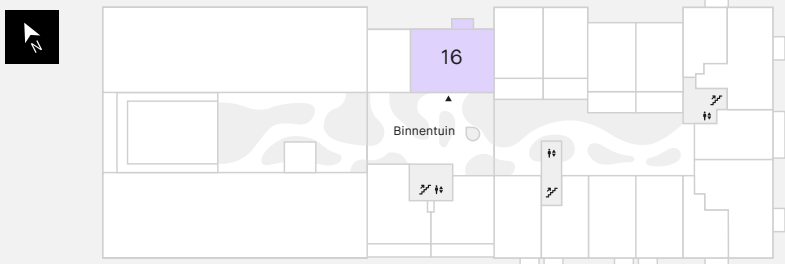


Bnr. 16 1^e verdieping




type C4

Woonopp.
ca. 47 m²

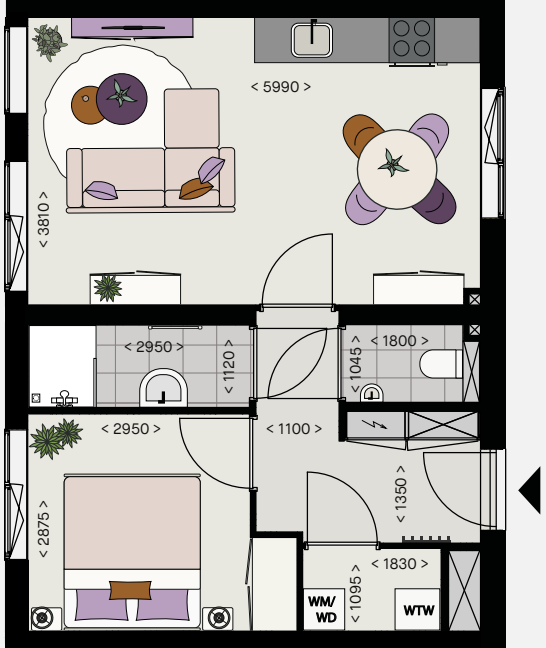

Schaal 1:50
De genoemde maten zijn circa-maten en kunnen afwijken.

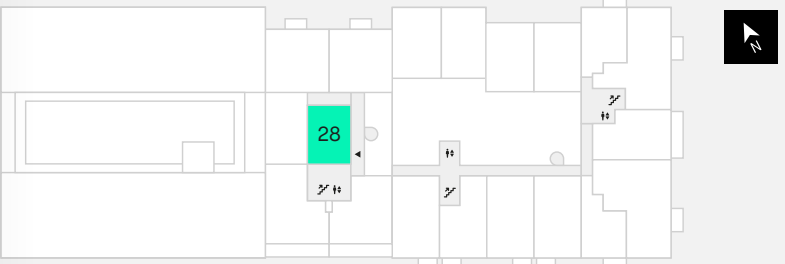


2^e - 5^e verdieping Bnr. 28, 42, 53 en 62





type C5 en C6

Woonopp.
ca. 69 m²

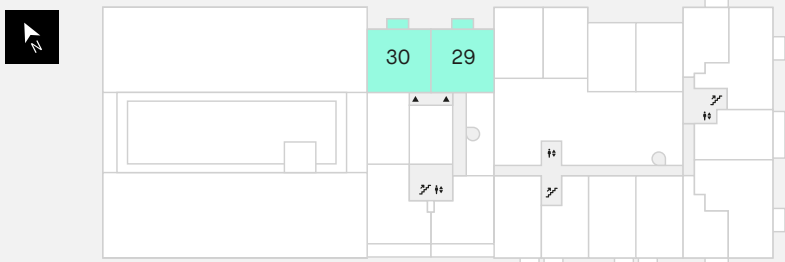


Type C5: Bnr. 30, 44, 55 en 64 (getoond) 2^e - 5^e verdieping
Type C6: Bnr. 29, 43, 54 en 63 (gespiegeld)



Schaal 1:50
De genoemde maten zijn circa-maten en kunnen afwijken.

type C7

Woonopp.
ca. 68 m²

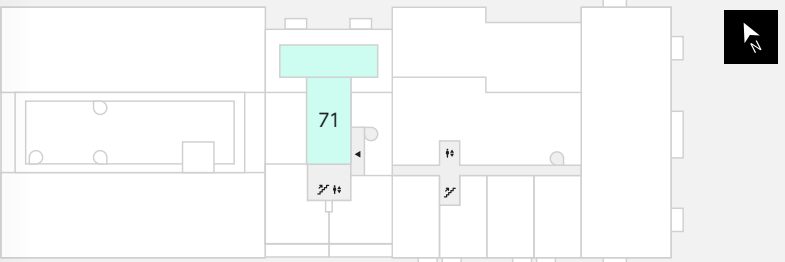

6^e verdieping Bnr. 71



Schaal 1:50
De genoemde maten zijn circa-maten en kunnen afwijken.


Terrassen worden standaard voorzien van terrastegels; optioneel kan men kiezen voor vlonderdelen.






Via de groene binnentuin zijn de gebouwen met elkaar verbonden en vind je snel de weg naar je huis. Onder de koopappartementen van Boegbeeld zit een parkeergarage en je fiets parkeer je in de gezamenlijke stalling op de begane grond.


gebouw D

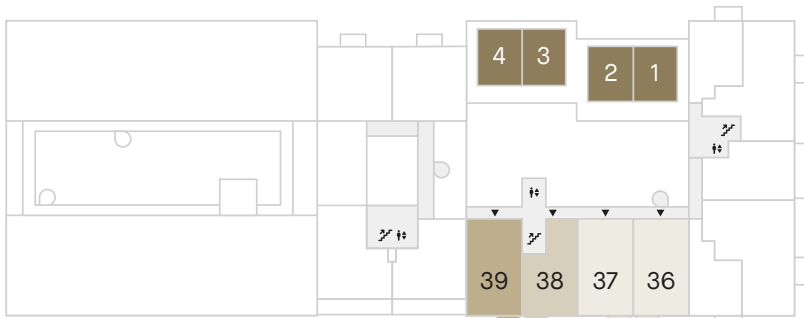


3e verdieping

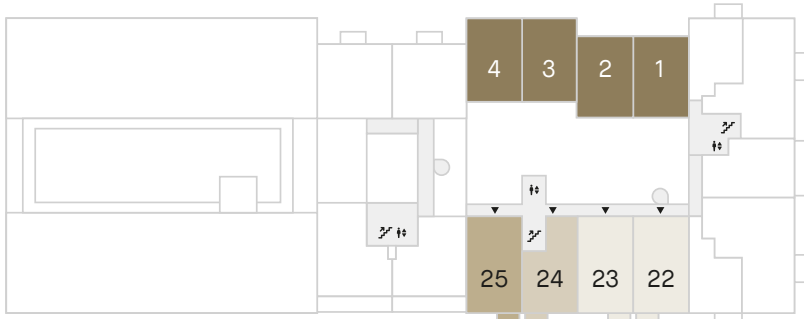

2e verdieping

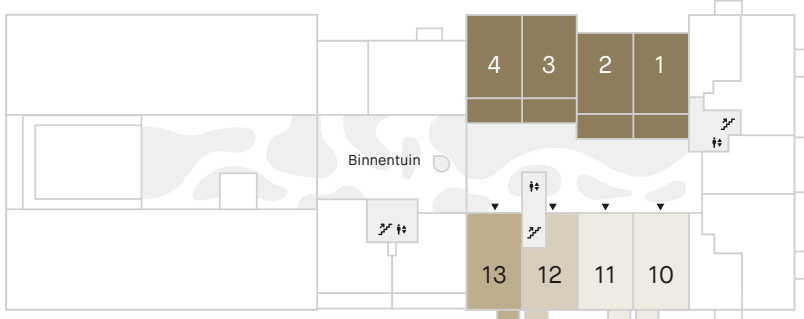


1e verdieping

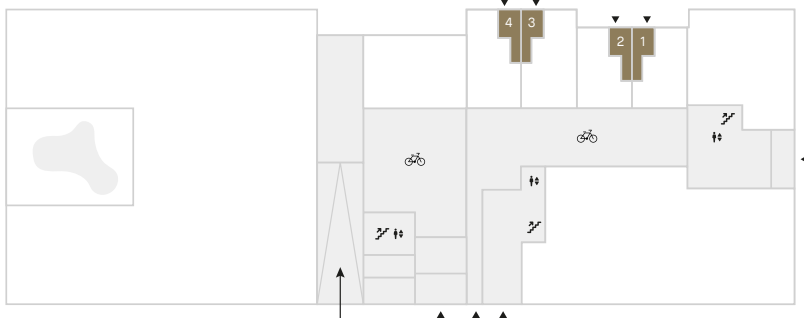


Begane grond


- D1a en D1b
- D2a en D2b
- D3a en D3b
- D10

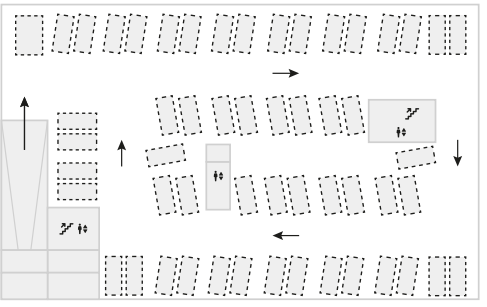


Kelder / parkeergarage

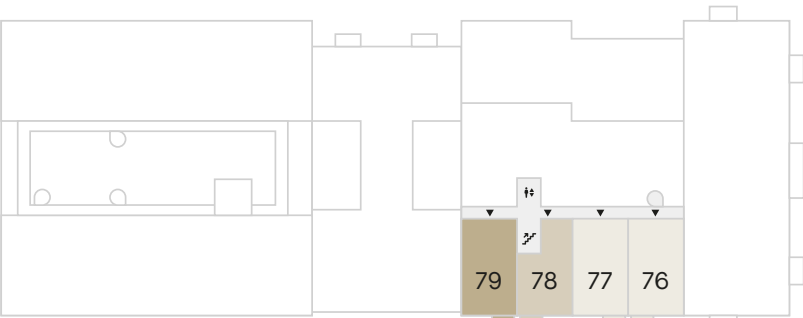


8e verdieping

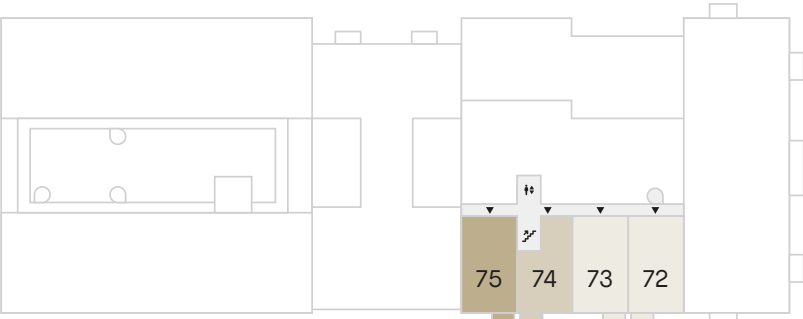


7e verdieping

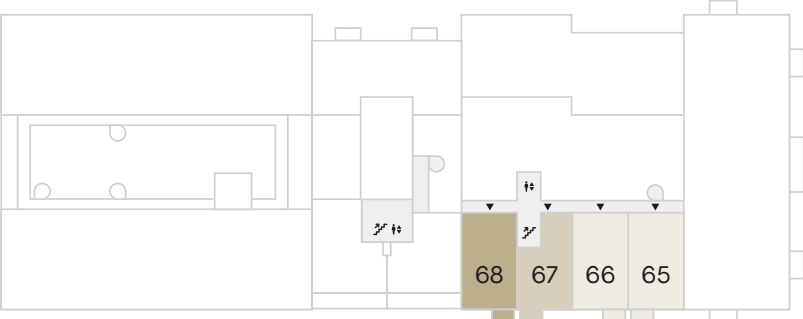

6e verdieping

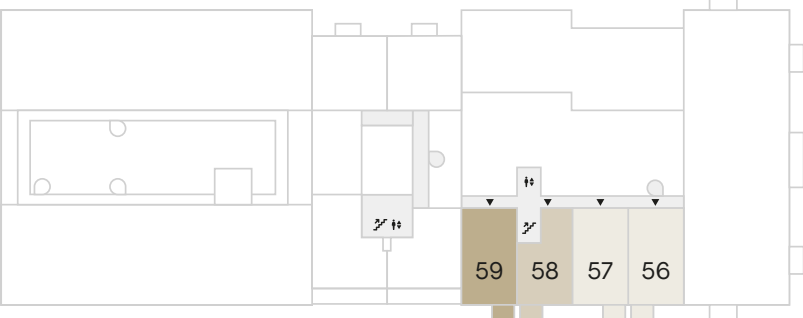

5e verdieping

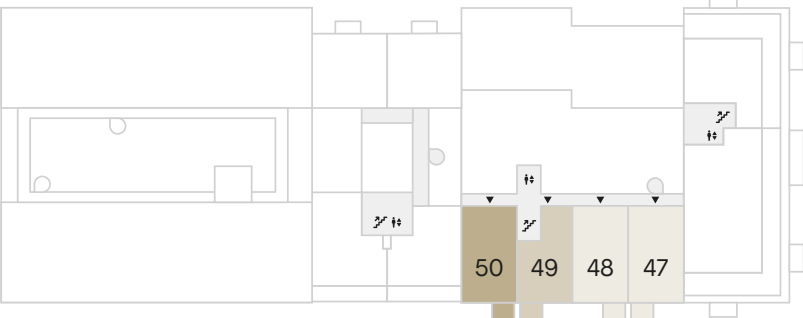

4e verdieping





Woonopp.
ca. 56 - 122 m²

gebouw D



Er zijn 32 appartementen in gebouw D, verdeeld over de 1^e tot en met de 8^e verdieping. Er is volop variatie in grootte én prijs. Laat je je verleiden door een driekamerappartement van ca. 56 m² of kies je voor een van de appartementen met ca. 68 m² woonoppervlakte en 2 slaapkamers? Waar je ook voor gaat, je hebt altijd een balkon van ca. 5 m² op het zonnige zuidwesten. Is er zicht op het IJ?

Aan de ms. Tarnweg liggen de 4 woonwerkwoningen. Dit zijn heel bijzondere woningen van ca. 122 m² woonoppervlakte en op de begane grond een bedrijfsruimte van ca. 50-64 m². Op de 1^e verdieping heb je een woonkamer en leefkeuken. Vanuit de woonkeuken wandel je zo het balkon van zo'n 15 m² op. Deze ligt op het zuidwesten en biedt zicht op de binnentuin. Op de 2^e verdieping zijn er 3 slaapkamers. De kers op de taart is het dakterras van ca. 18 m².

Zie je jezelf hier al zitten en wil jij wonen en werken combineren op deze toffe plek in Amsterdam? Bekijk de plattegronden en prijzen op boegbeeld-ndsm.nl

type D1a en D1b

Woonopp.
ca. 68 m²

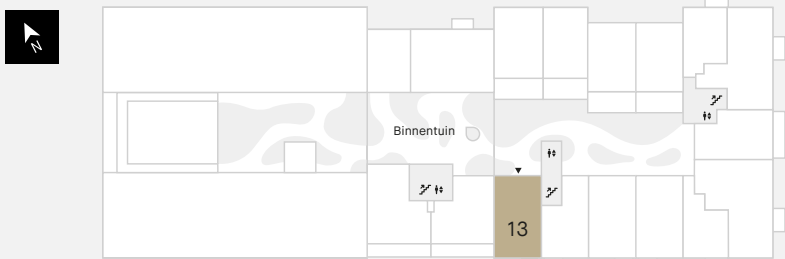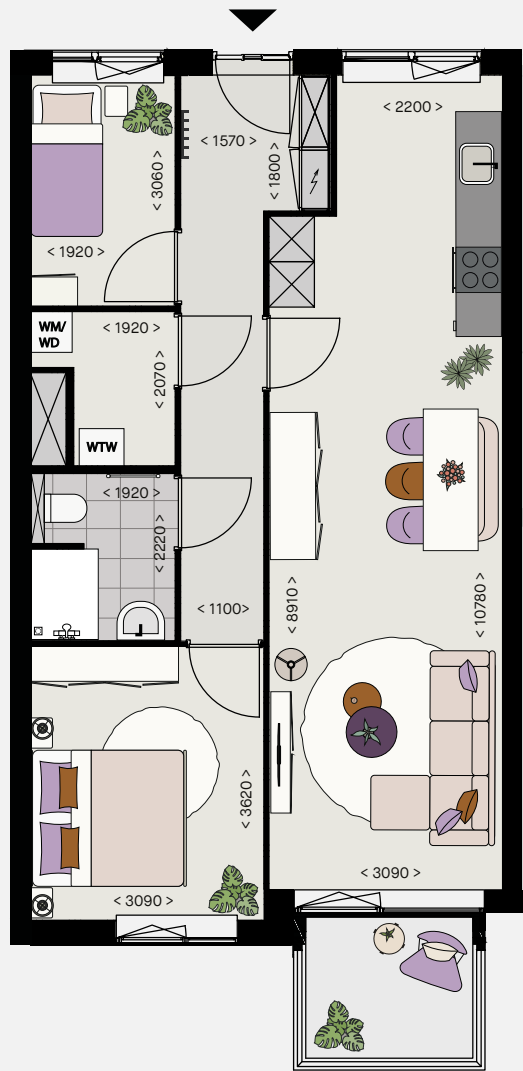



Bnr. 13, 25, 39, 50, 59, 68, 75 en 79 1^e - 8^e verdieping



Schaal 1:50
De genoemde maten zijn circa-maten en kunnen afwijken.

type D2a en D2b

Woonopp.
ca. 56 m²

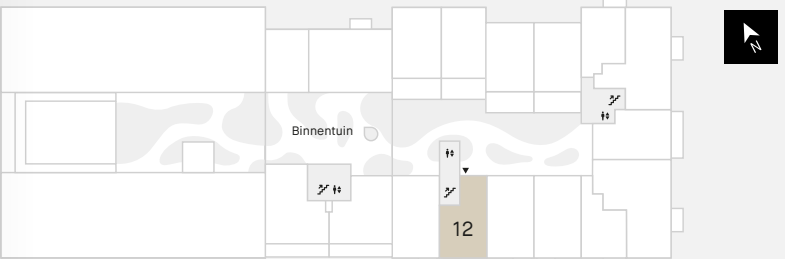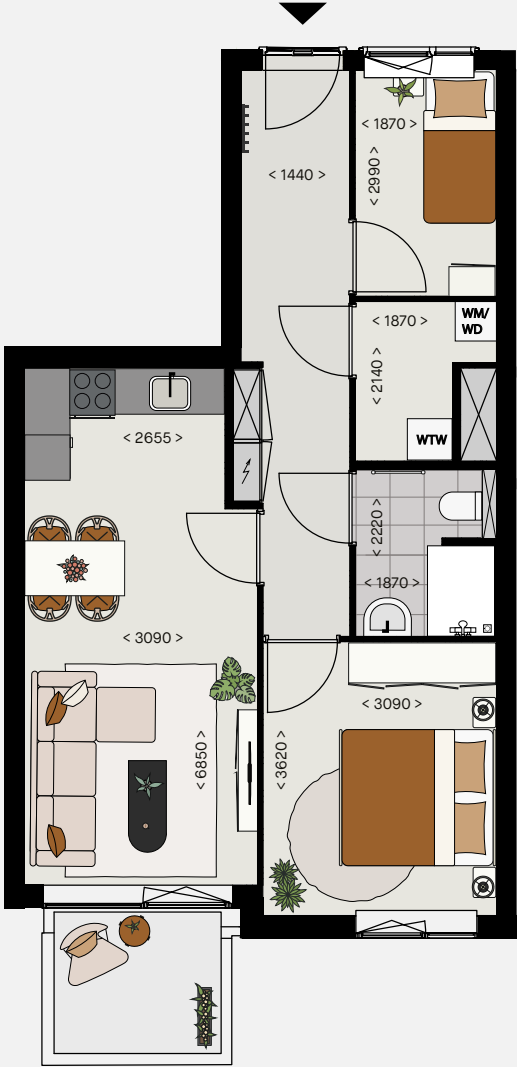

1^e - 8^e verdieping Bnr. 12, 24, 38, 49, 58, 67, 74 en 78




Schaal 1:50
De genoemde maten zijn circa-maten en kunnen afwijken.




type D3a en D3b

Woonopp.
ca. 68 m²

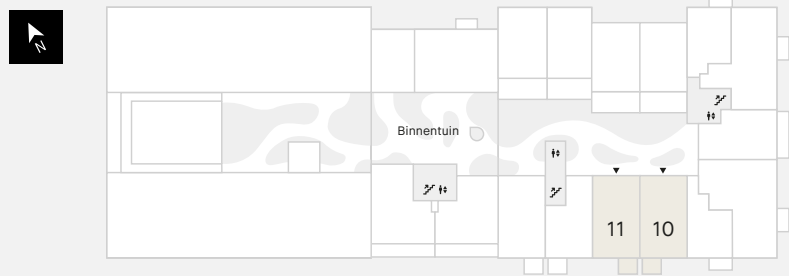

Type D3A: Bnr. 11, 23, 37, 48, 57, 66, 73 en 77 (getoond)
Type D3B: Bnr. 10, 22, 36, 47, 56, 65, 72 en 76 (gespiegeld)

1^e - 8^e verdieping

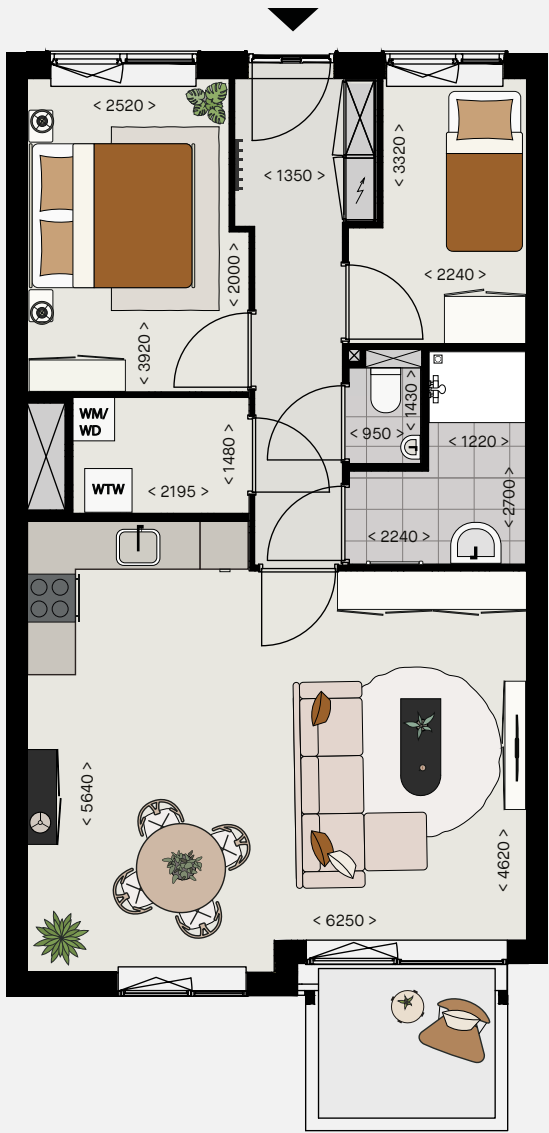


Schaal 1:50
De genoemde maten zijn circa-maten en kunnen afwijken.






type D10

Bedrijfsruimte
ca. 50 m²

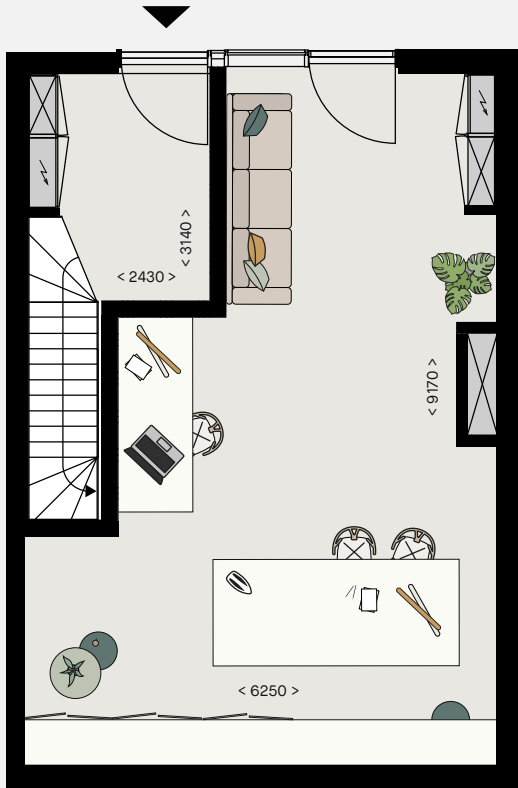


Begane grond (entree)

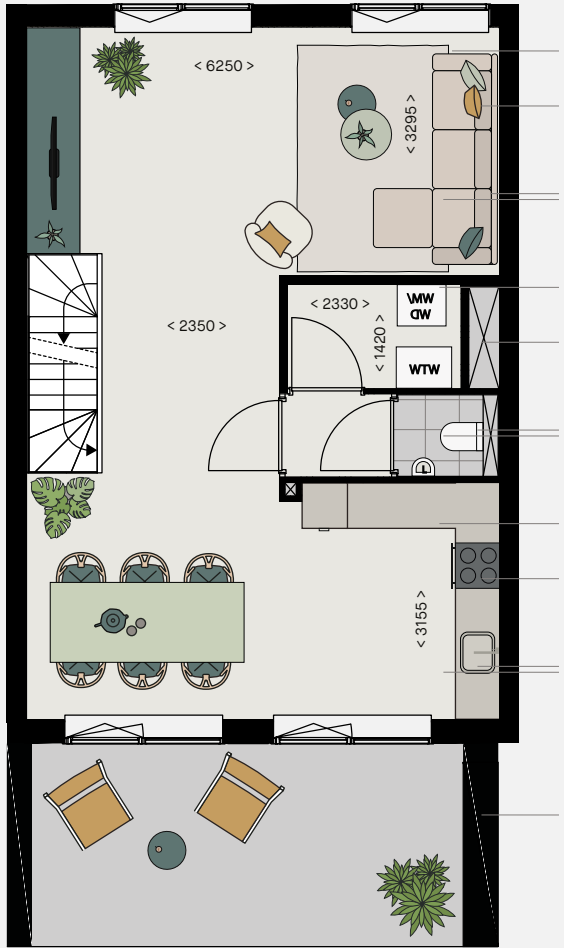

1^e verdieping


Woonopp.
ca. 122,5 m²

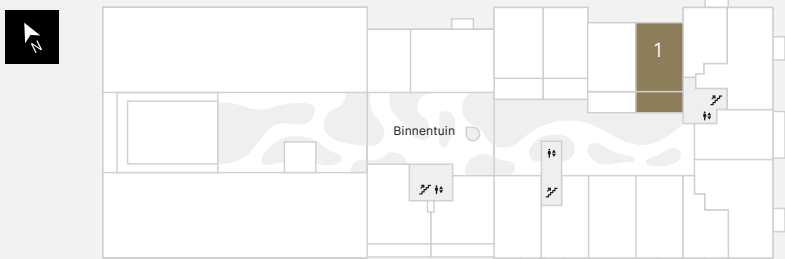


Bnr. 1 Begane grond, 1^e, 2^e en 3^e verdieping



Schaal 1:50
De genoemde maten zijn circa-maten en kunnen afwijken.

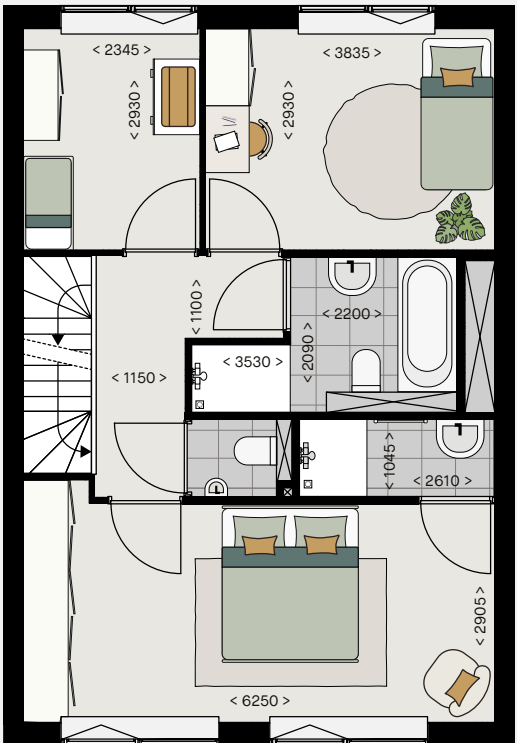

2^e verdieping

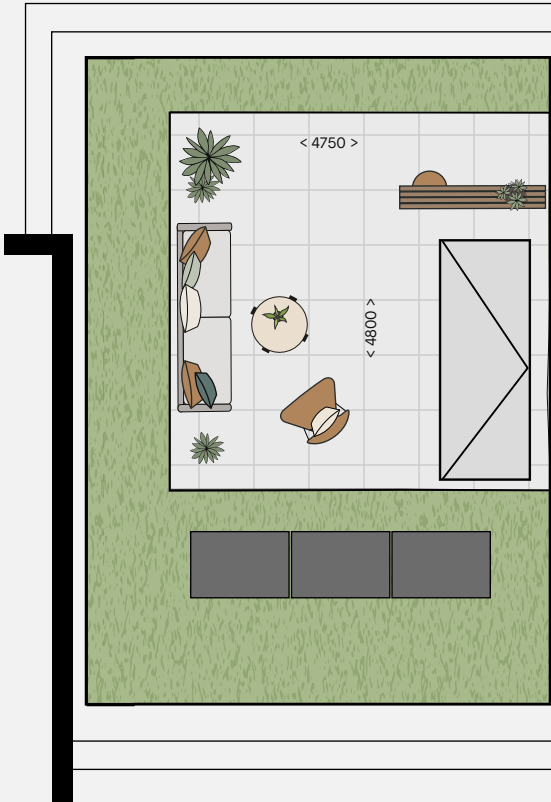


3^e verdieping

Schaal 1:50
De genoemde maten zijn circa-maten en kunnen afwijken.



type D10

Bedrijfsruimte
ca. 50 m²

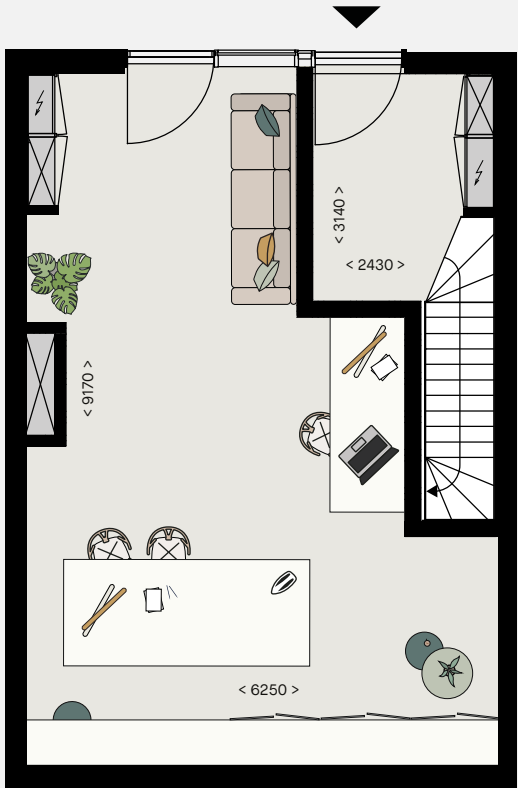


Begane grond (entree)



1^e verdieping


Woonopp.
ca. 122,5 m²

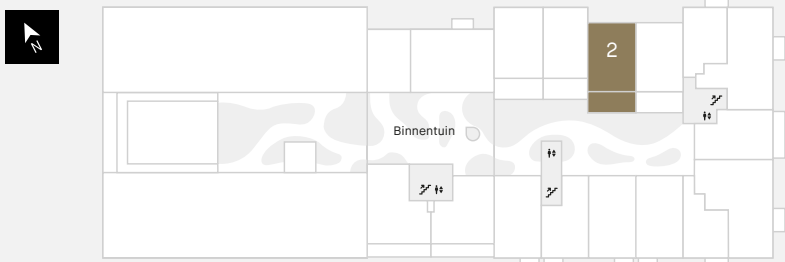


Bnr. 2 Begane grond, 1^e, 2^e en 3^e verdieping



Schaal 1:50
De genoemde maten zijn circa-maten en kunnen afwijken.

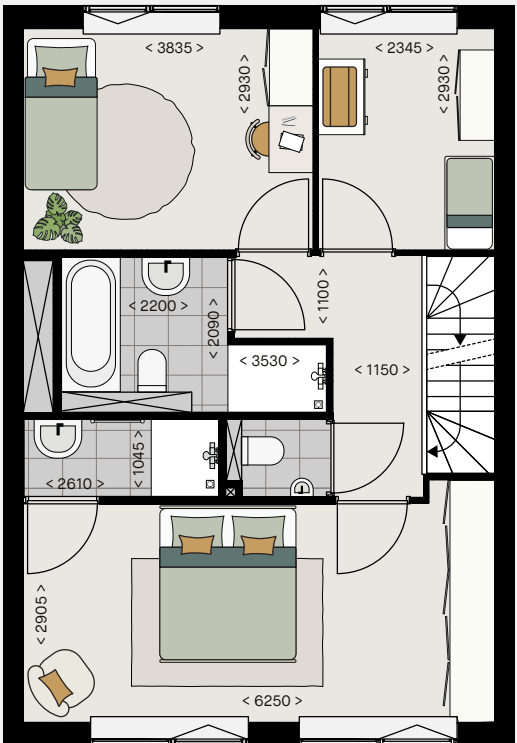

2^e verdieping

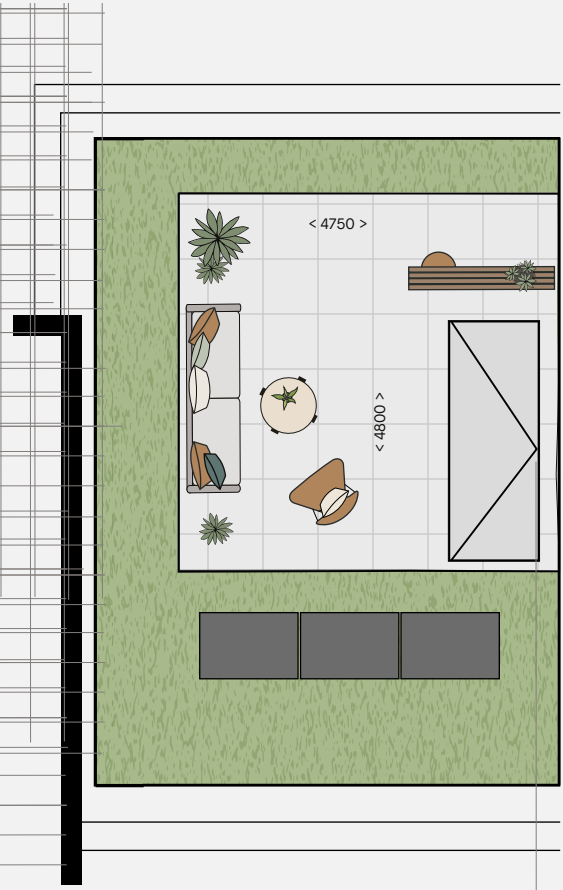


3^e verdieping

Schaal 1:50
De genoemde maten zijn circa-maten en kunnen afwijken.




type D10

Bedrijfsruimte
ca. 64 m²

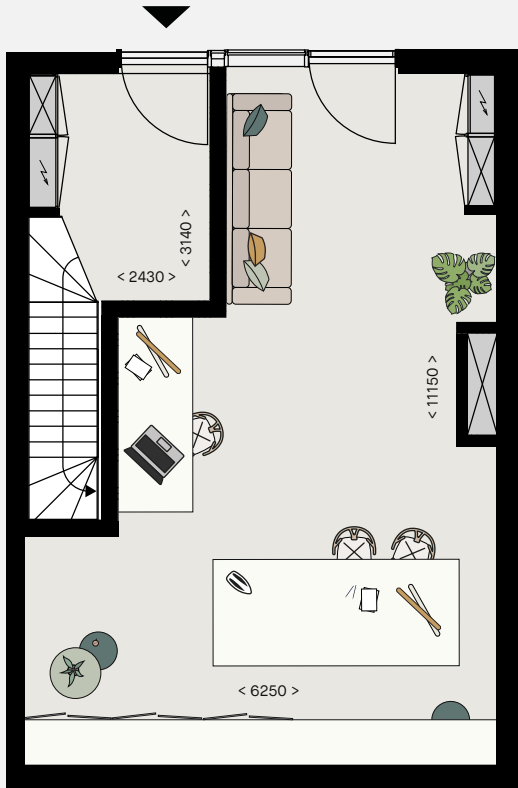


Begane grond (entree)

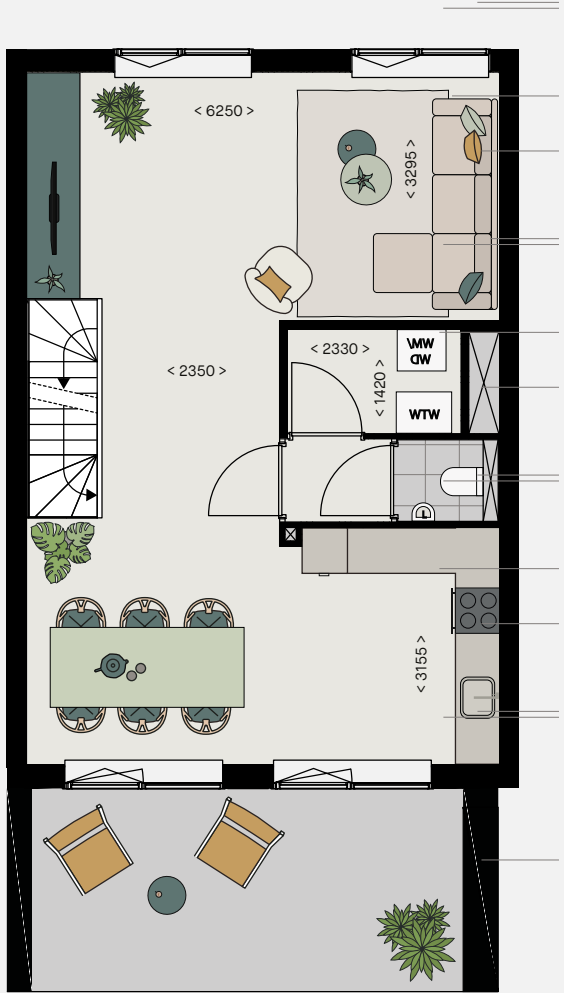

1^e verdieping


Woonopp.
ca. 122,5 m²

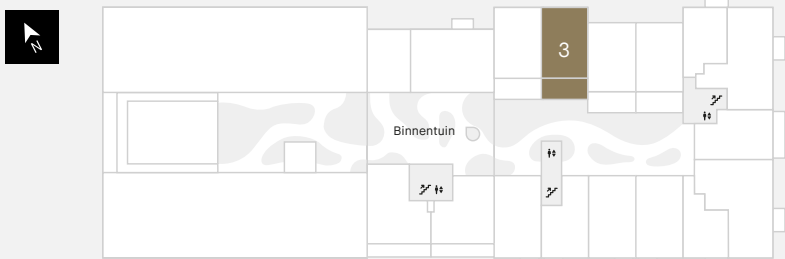


Bnr. 3 Begane grond, 1^e, 2^e en 3^e verdieping



Schaal 1:50
De genoemde maten zijn circa-maten en kunnen afwijken.

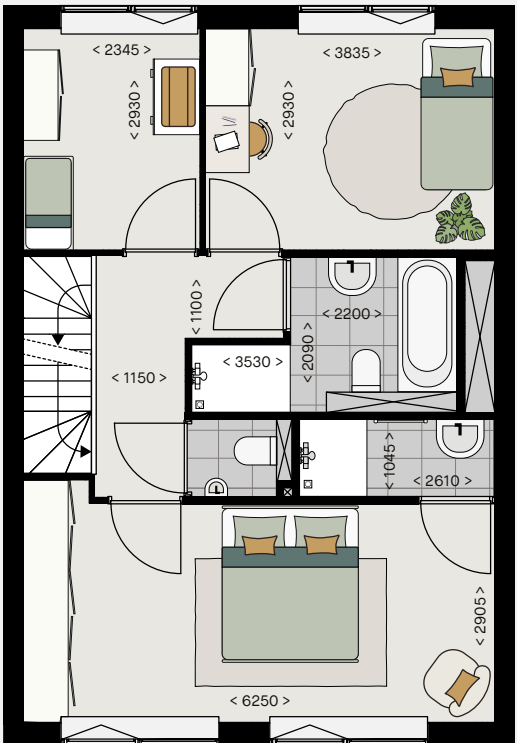

2^e verdieping

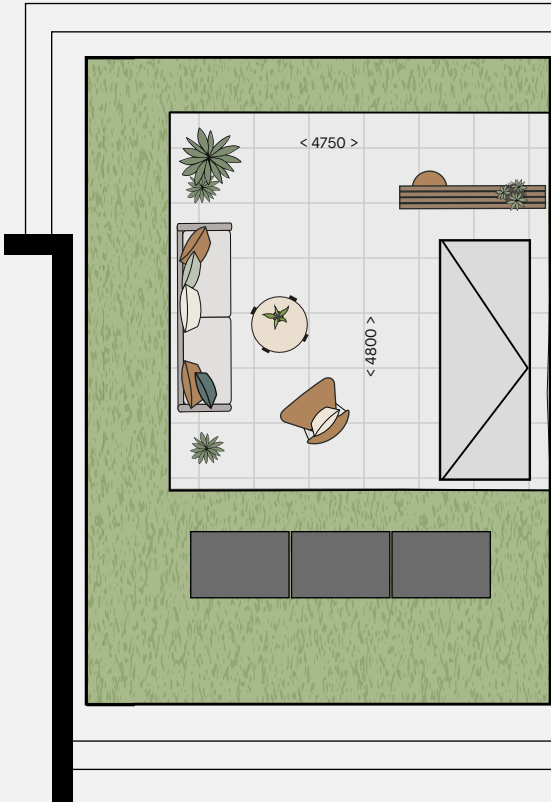


3^e verdieping

Schaal 1:50
De genoemde maten zijn circa-maten en kunnen afwijken.




type D10

Bedrijfsruimte
ca. 64 m²

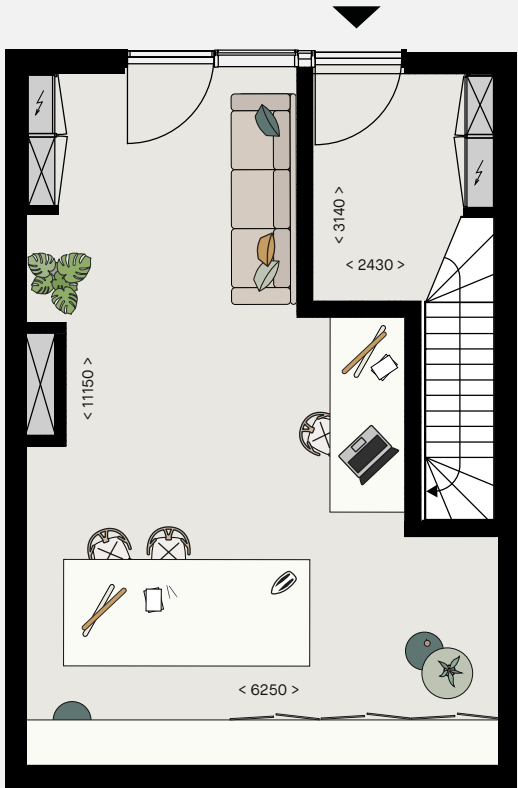

Begane grond (entree)

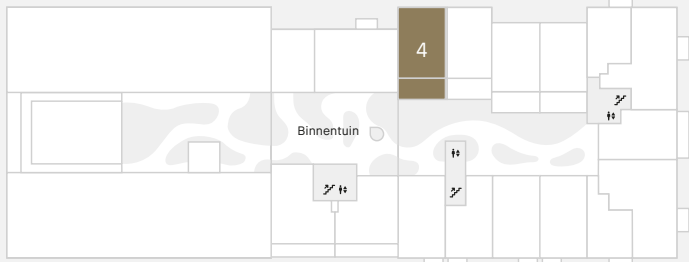

Bnr. 4 Begane grond, 1^e, 2^e en 3^e verdieping




1^e verdieping

Woonopp.
ca. 122,5 m²



Schaal 1:50
De genoemde maten zijn circa-maten en kunnen afwijken.

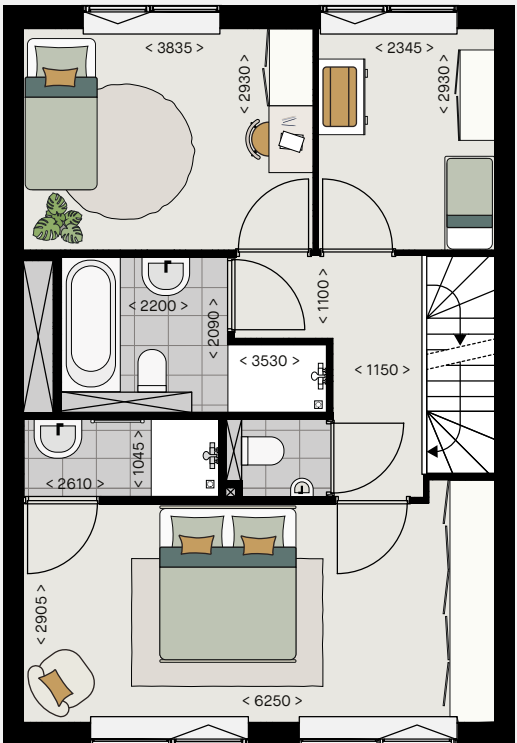

2^e verdieping





3^e verdieping

Schaal 1:50
De genoemde maten zijn circa-maten en kunnen afwijken.

NDSM is het fijne,
ruige rafelrandje van
Amsterdam. Je vindt
er tal van creatieve,
culturele, culinaire en
sportieve hotspots.



gebouw E

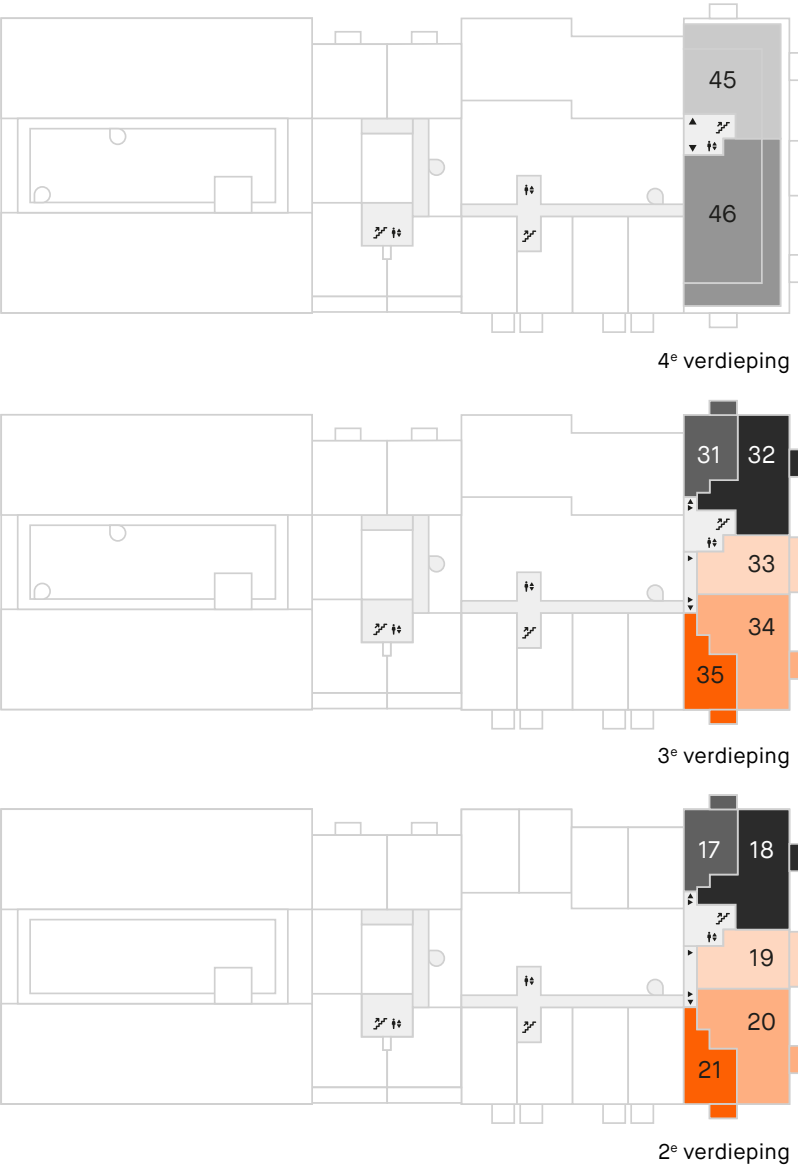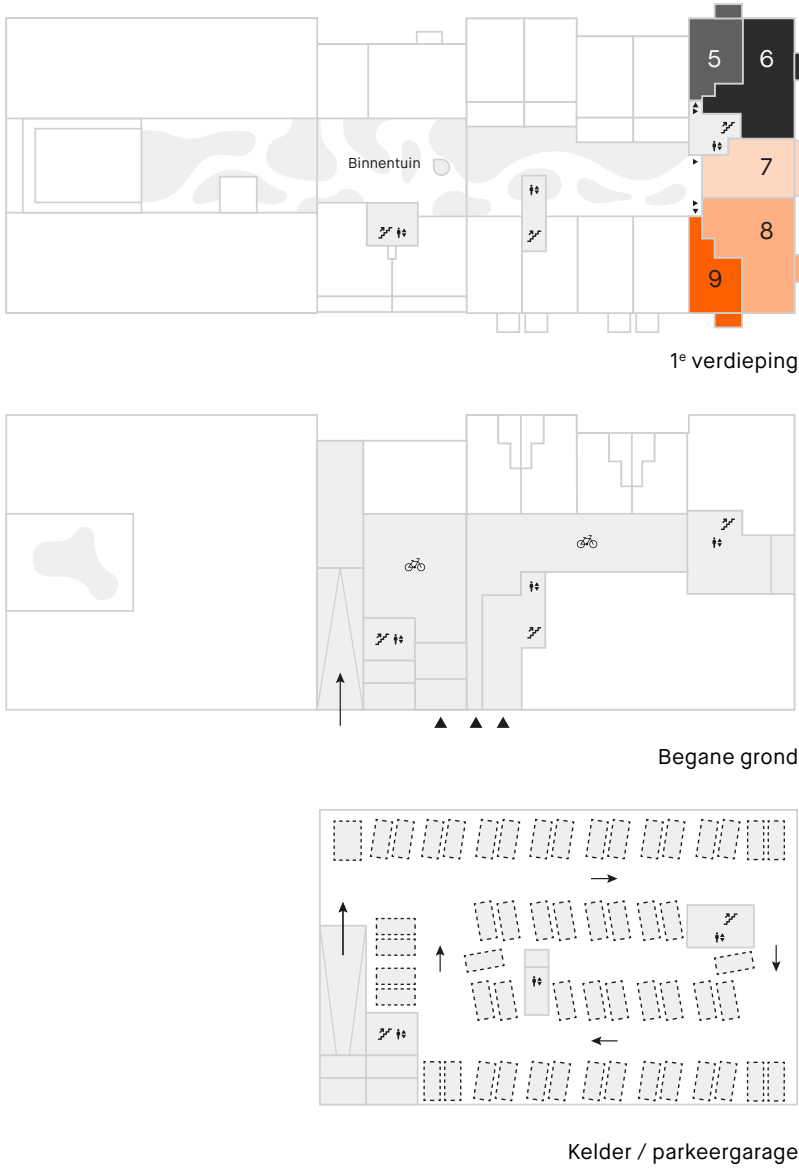

- E1b
- E2b
- E3b
- E4a en E4b
- E5a en E5b
- E6
- E7





Woonopp.
ca. 50 - 141 m²


gebouw E

Het leuke aan Boegbeeld is dat er in elk gebouw veel variatie is in het aanbod. Zo heeft dit gebouw appartementen met 1, 2 of 3 slaapkamers en kun je kiezen uit een appartement van 50 m² tot een penthouse van 141 m². We zetten het voor je op een rij.

Er zijn appartementen met 1 slaapkamer van 50 m² en appartementen met 2 slaapkamers van 62, 88 en 103 m². Het grootste appartement vind je op de 4e verdieping, het is 141 m² groot met een dakterras van 54 m². Door de wisselende oriëntatie is ook het uitzicht en de zonligging verschillend.


Heb jij het liefst een balkon op het noordoosten, zuidwesten of zuidoosten? Bekijk op de website de plattegronden en de prijzen.

type E1a en E1b

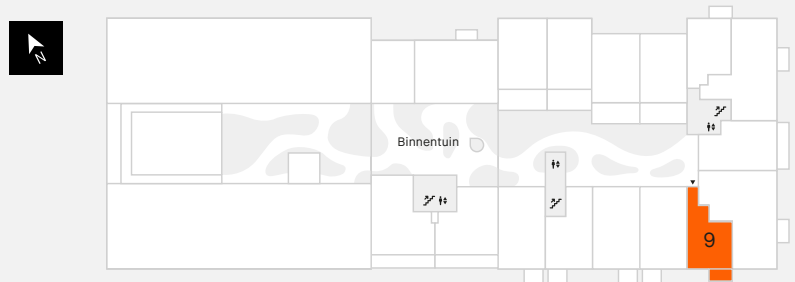

Bnr. 9, 21 en 35

1^e - 3^e verdieping

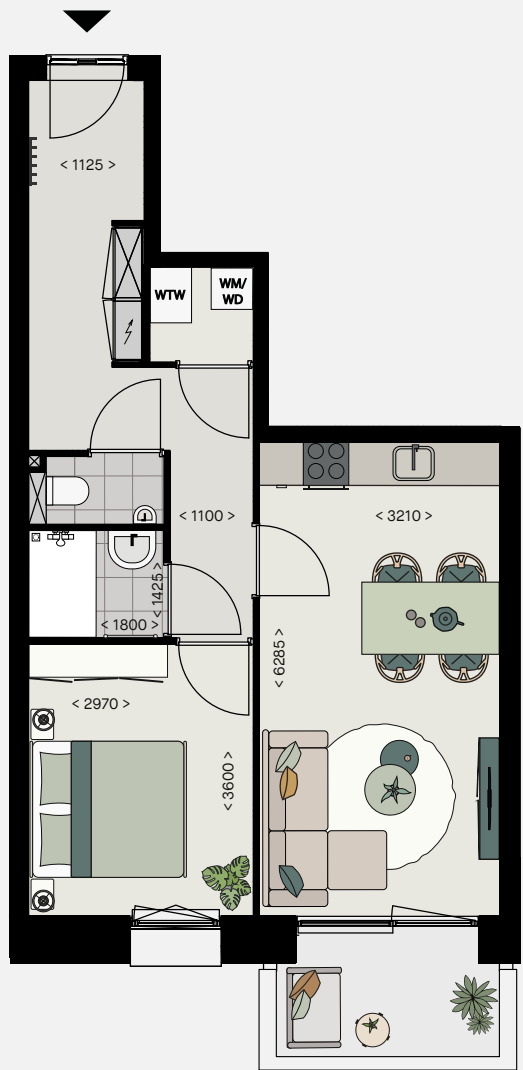


Woonopp.
ca. 50 m²



Schaal 1:50
De genoemde maten zijn circa-maten en kunnen afwijken.

type E2a en E2b

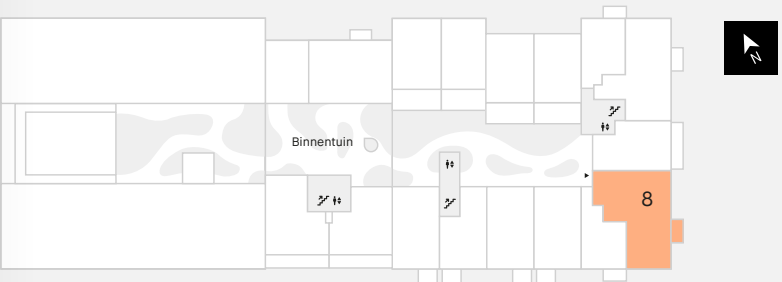

1^e - 3^e verdieping

Bnr. 8, 20 en 34




Woonopp.
ca. 120 m²



Schaal 1:50
De genoemde maten zijn circa-maten en kunnen afwijken.



type E3a en E3b

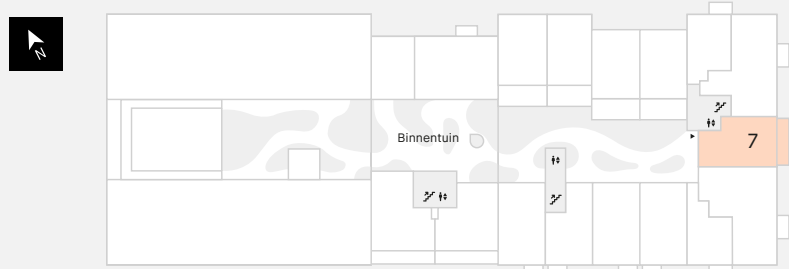

Bnr. 7, 9 en 33

1^e - 3^e verdieping




Woonopp.
ca. 62 m²

Schaal 1:50

De genoemde maten zijn circa-maten en kunnen afwijken.



type E4a en E4b

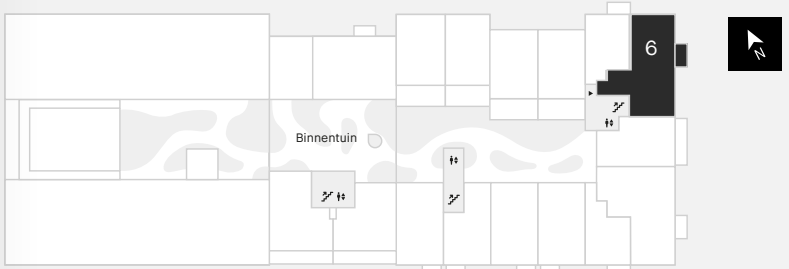

1^e - 3^e verdieping

Bnr. 6, 18 en 32



Woonopp.
ca. 87 m²


Schaal 1:50

De genoemde maten zijn circa-maten en kunnen afwijken.






type E5a en E5b

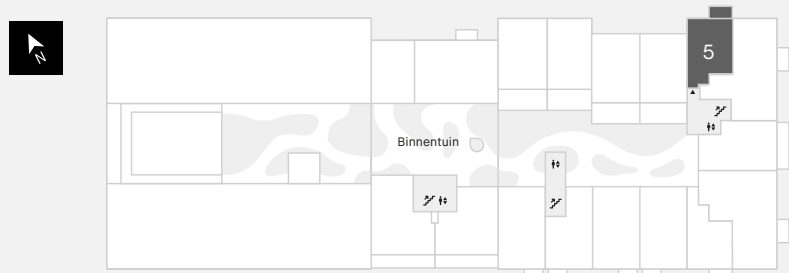

Bnr. 5, 17 en 31

1^e - 3^e verdieping

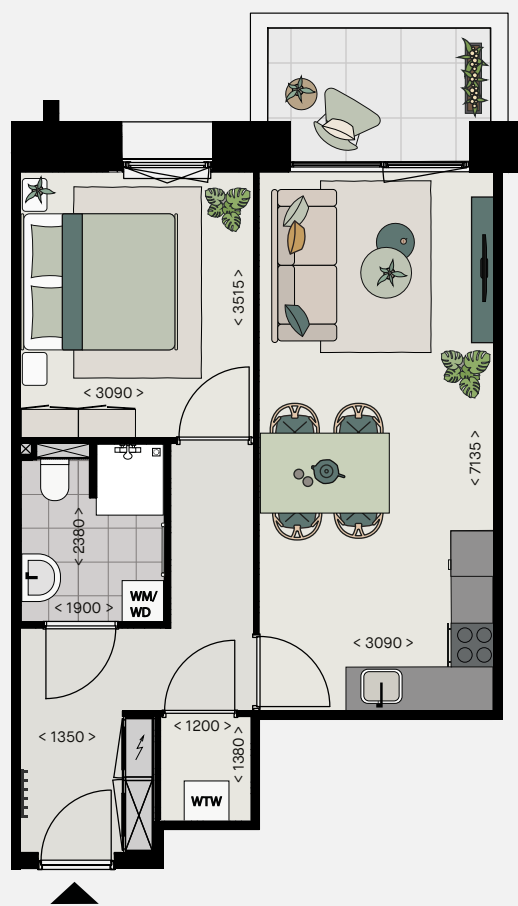

Woonopp.
ca. 50 m²

Schaal 1:50

De genoemde maten zijn circa-maten en kunnen afwijken.



type E6



4^e verdieping

Bnr. 46

Woonopp.
ca. 140 m²



Schaal 1:50

De genoemde maten zijn circa-maten en kunnen afwijken.








type E7



Bnr. 45

4^e verdieping

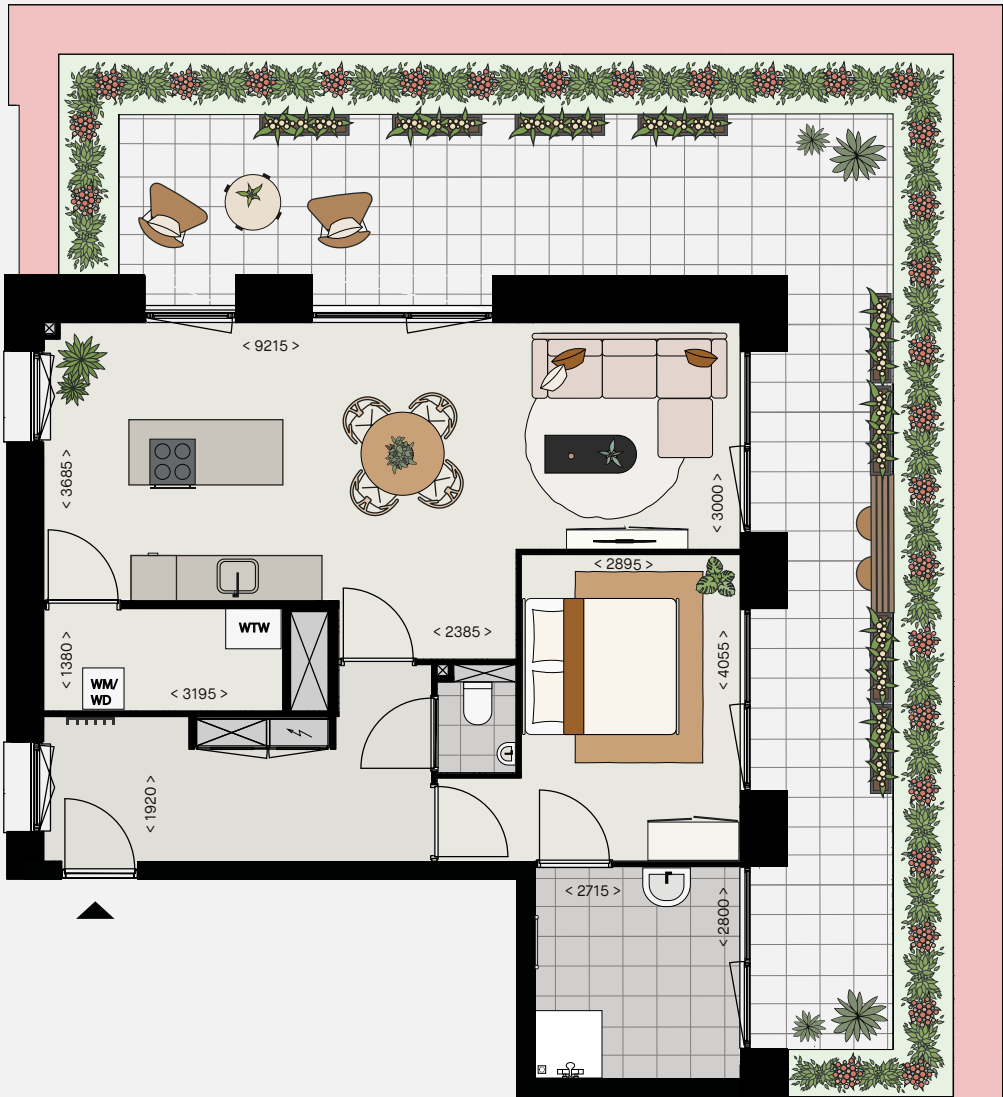

Woonopp.
ca. 72 m²

Schaal 1:50
De genoemde maten zijn circa-maten en kunnen afwijken.



Ontdek de bruisende
dynamiek van de NDSM





jouw eigen keuken

We leveren de appartementen op zonder keuken, zodat jij helemaal naar eigen smaak en idee een keuken kunt uitzoeken. Uiteraard maken we wel aansluitpunten. Waar die precies zitten, staat op de nul-tekening die je krijgt als je een appartement of woning koopt.

Met deze tekening kun je naar de showroom. Je kunt de keuken aansluiten op de bestaande punten of vragen of de aannemer de aansluitpunten verplaatst. De kopersbegeleider van de aannemer is straks je aanspreekpunt en helpt je om alles in goede banen te leiden.

jouw fijne badkamer

Alle appartementen worden opgeleverd met een complete badkamer en toilet met kwaliteitsproducten van Villeroy & Boch en Grohe.

De tegels komen uit de Design Serie van de aannemer. De vloertegel kenmerkt zich door een natuurlijke steenlook (45x45cm) en wordt gecombineerd met een witte wandtegels (30x60cm). In het toilet worden de wandtegels aangebracht tot een hoogte van circa 1,4 meter. In de badkamer tot aan het plafond. Zonder bijbetaling heb je de keuze om de badkamer en toilet uit te voeren met een andere kleur vloertegel en de keuze voor een mat- of glans witte wandtegels.



Kopen in Boegbeeld is een duurzame keuze. De gebouwen worden aangesloten op stadsverwarming. Via de vloer wordt je appartement of woning verwarmd en gekoeld. Die koeling is geen airco, maar je kunt de temperatuur vergeleken met buiten enkele graden verlagen. Dat voelt heel comfortabel tijdens warme zomerdagen.

De ventilatie wordt via een warmteterugwinsysteem geregeld. Ook dit zorgt voor een aangenaam klimaat in huis. En dat niet alleen, al deze maatregelen dragen bij aan een heel lage energierekening. Bijna alle woningen krijgen het energielabel A++.

duurzaam Boegbeeld

Maak kennis met Van de Steege Projectmakelaars. Van de Steege is de projectmakelaar voor de verkoop van Boegbeeld. Wil jij meer weten over Boegbeeld? Neem contact op met Van de Steege.

Wij zijn van de Steege Projectmakelaars en zijn al decennia lang dé projectmakelaar voor professionele opdrachtgevers in Amsterdam en omstreken. We weten je daardoor alles te vertellen over nieuwbouw en alles wat hierbij komt kijken. Ons kantoor ligt in Noord en dus vlakbij de NDSM en wij kunnen je daardoor ook over de buurt mooie feitjes vertellen!

Ons team bestaat uit makelaars die de hele dag niets anders doen dan met nieuwbouw bezig zijn. Het kopen van een nieuwbouwwoning is een grote en spannende beslissing. Jouw besluit wordt genomen op basis van een tekening of een plattegrond. Pas zodra de sleutel is overhandigd, weet je hoe de woning er

écht ziet. Daarom begeleiden wij jou en zorgen we ervoor dat het duidelijk is wat je mag verwachten.

Boegbeeld ligt was ons betreft op een toplocatie. De NDSM is een opkomend gebied met veel potentie. De combinatie van het unieke industriële karakter en de creativiteit zal alleen maar verder groeien en er trekken steeds meer mensen en bedrijven naar toe. Makkelijk bereikbaar vanaf de A10, en natuurlijk super verbonden met de Noord Zuidlijn. Binnen 5 minuten sta je op Amsterdam Centraal. Daarom maken steeds meer mensen de overtocht naar Noord! Het wordt een fijne woonomgeving en we hopen je daar snel te ontmoeten.

Je bent altijd welkom bij ons op kantoor, de koffie staat klaar!

het verkoopteam



Van de Steege
Makelaarsgroep

Van de Steege

020 435 70 40

projecten@vandesteege.nl

Disclaimer:

Deze brochure is zo nauwkeurig mogelijk samengesteld. De plattegronden en artist impressions geven een goede indruk van het project en de woningen. Hieraan kunnen echter geen rechten worden ontleend. Kandidaat kopers ontvangen van de makelaar contractstukken die u juridische zekerheid bieden. De informatie in deze brochure is geen contractstuk en kan afwijken.

NDSM

