





PLATTEGRONDEN BUITENGOED KINGMA STATE

WONING 1

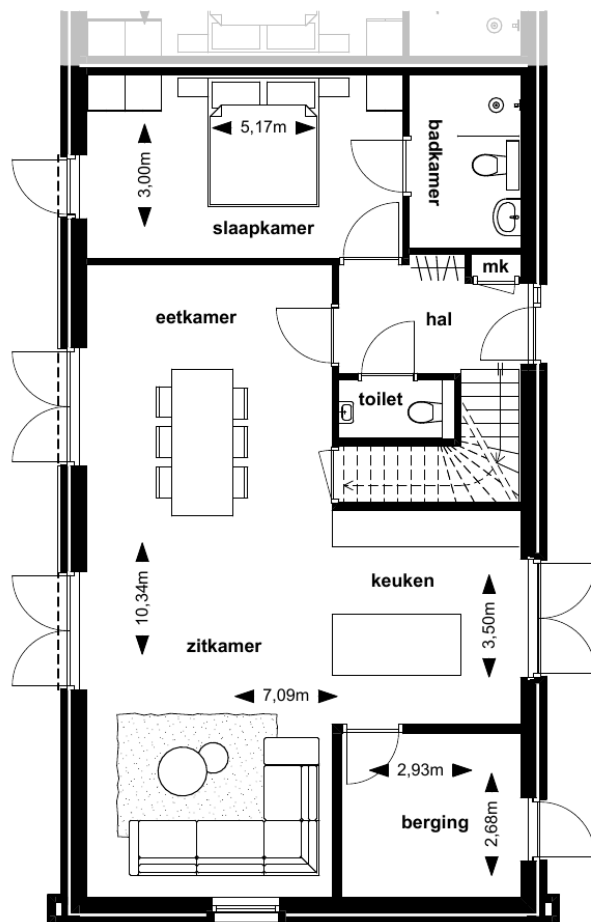

Begane grond

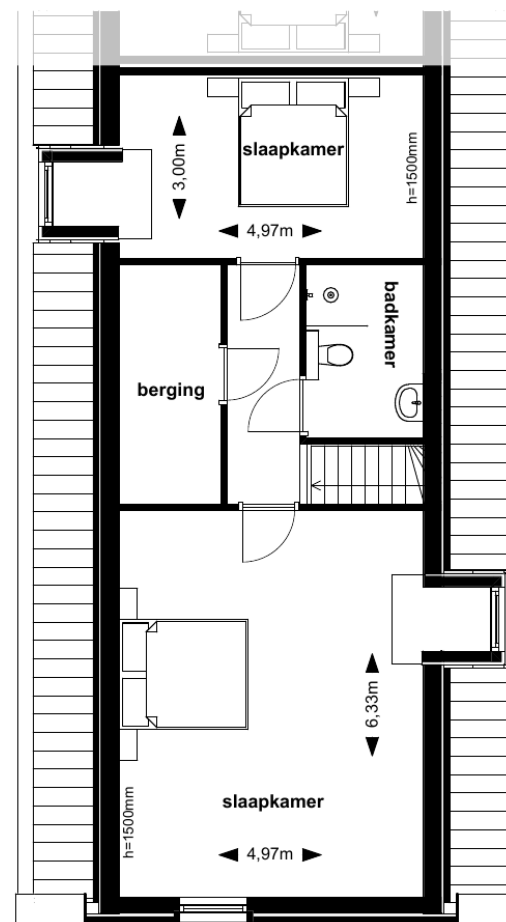

1e verdieping




MAAS ARCHITECTEN LOCHEM - ZEIST

schaal 1:100 datum 11-02-2022
getekend WvO / HvD

blad 18024
projectnr.

W1: PLG

WONING 1

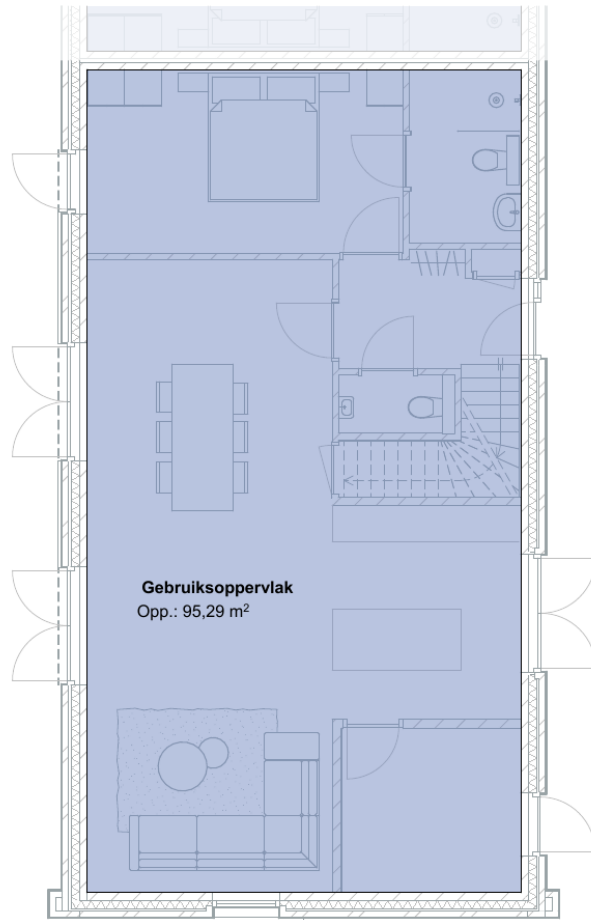

Begane grond



1e verdieping




MAAS ARCHITECTEN LOCHEM - ZEIST

schaal 1:100 datum 11-02-2022
getekend WvO / HvD


blad
projectnr. 18024

W1: GO

WONING 2

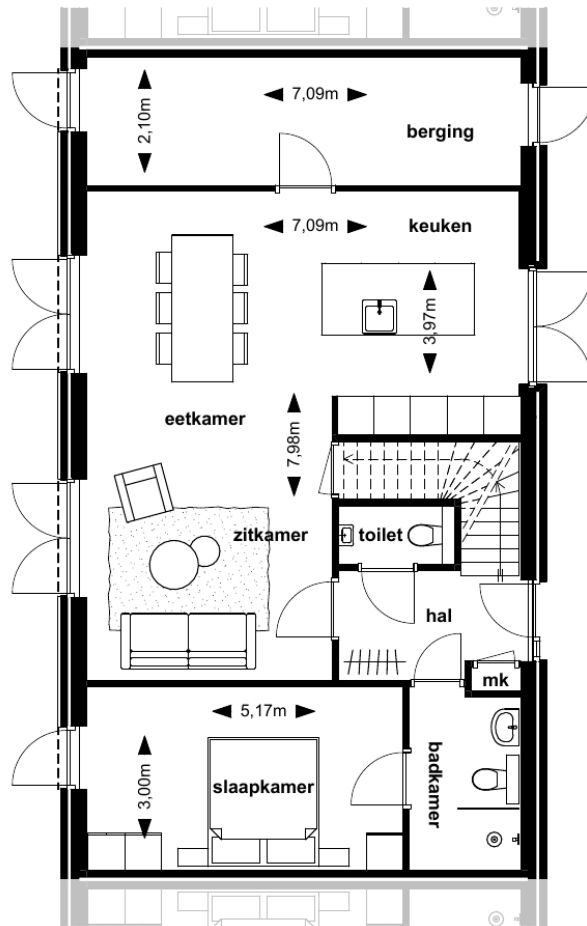

Begane grond

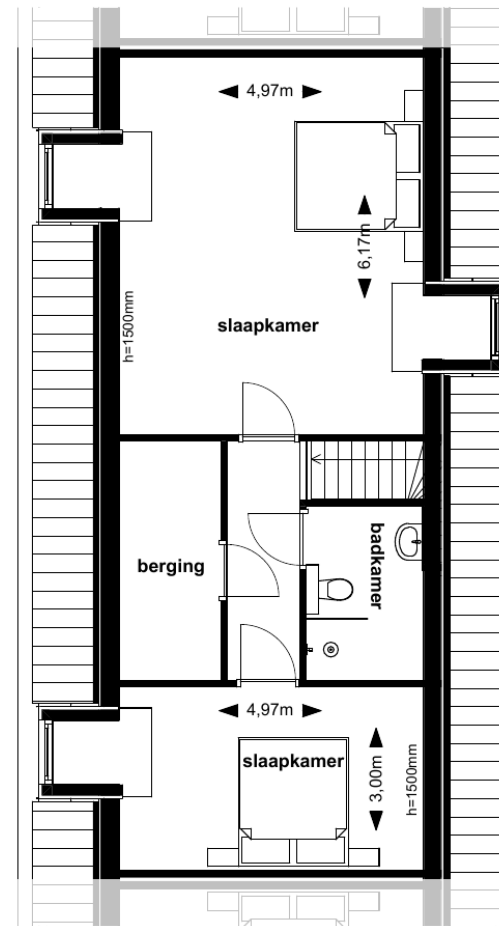

1e verdieping




MAAS ARCHITECTEN LOCHEM - ZEIST

schaal 1:100 datum 11-02-2022
getekend WvO / HvD


blad
projectnr. 18024

W2: PLG

WONING 2

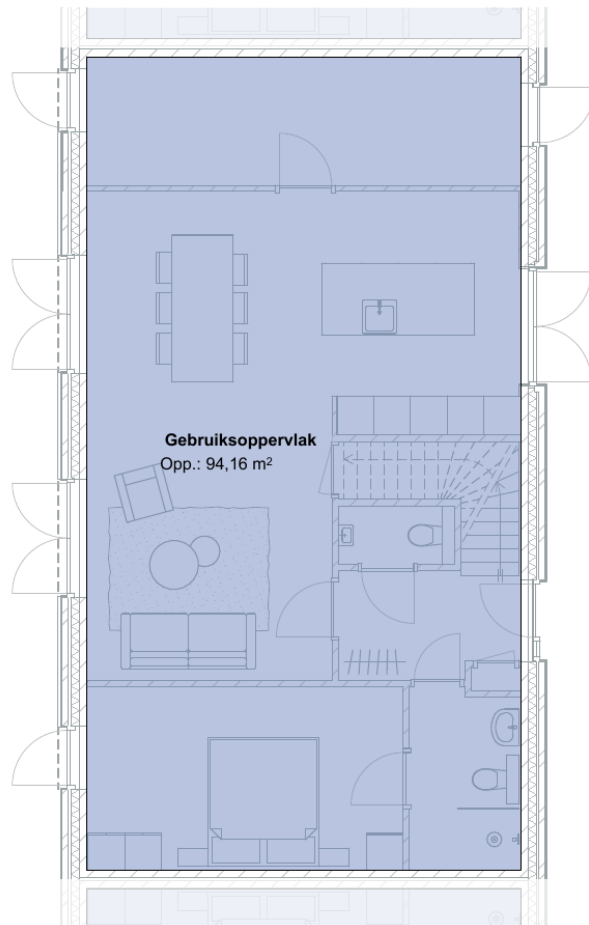

Begane grond

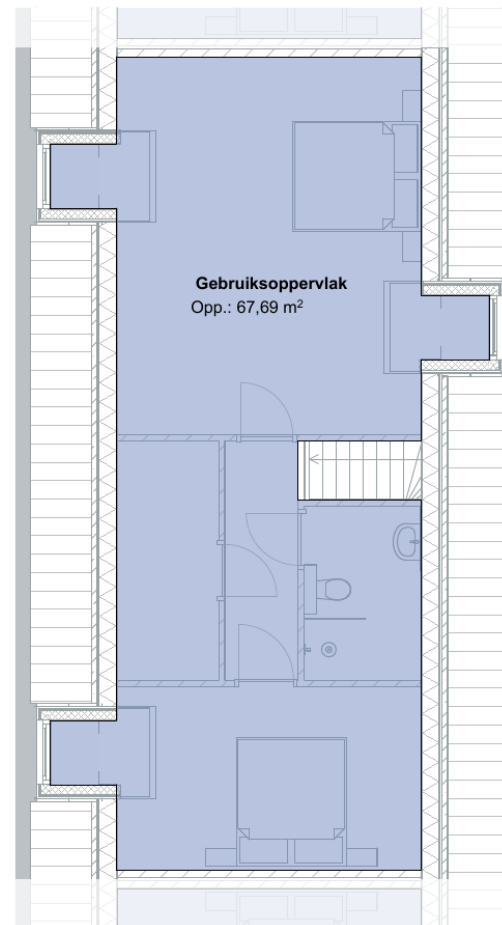

1e verdieping




MAAS ARCHITECTEN LOCHEM - ZEIST

schaal 1:100 datum 11-02-2022
getekend WvO / HvD


blad
projectnr. 18024

W2: GO


WONING 3

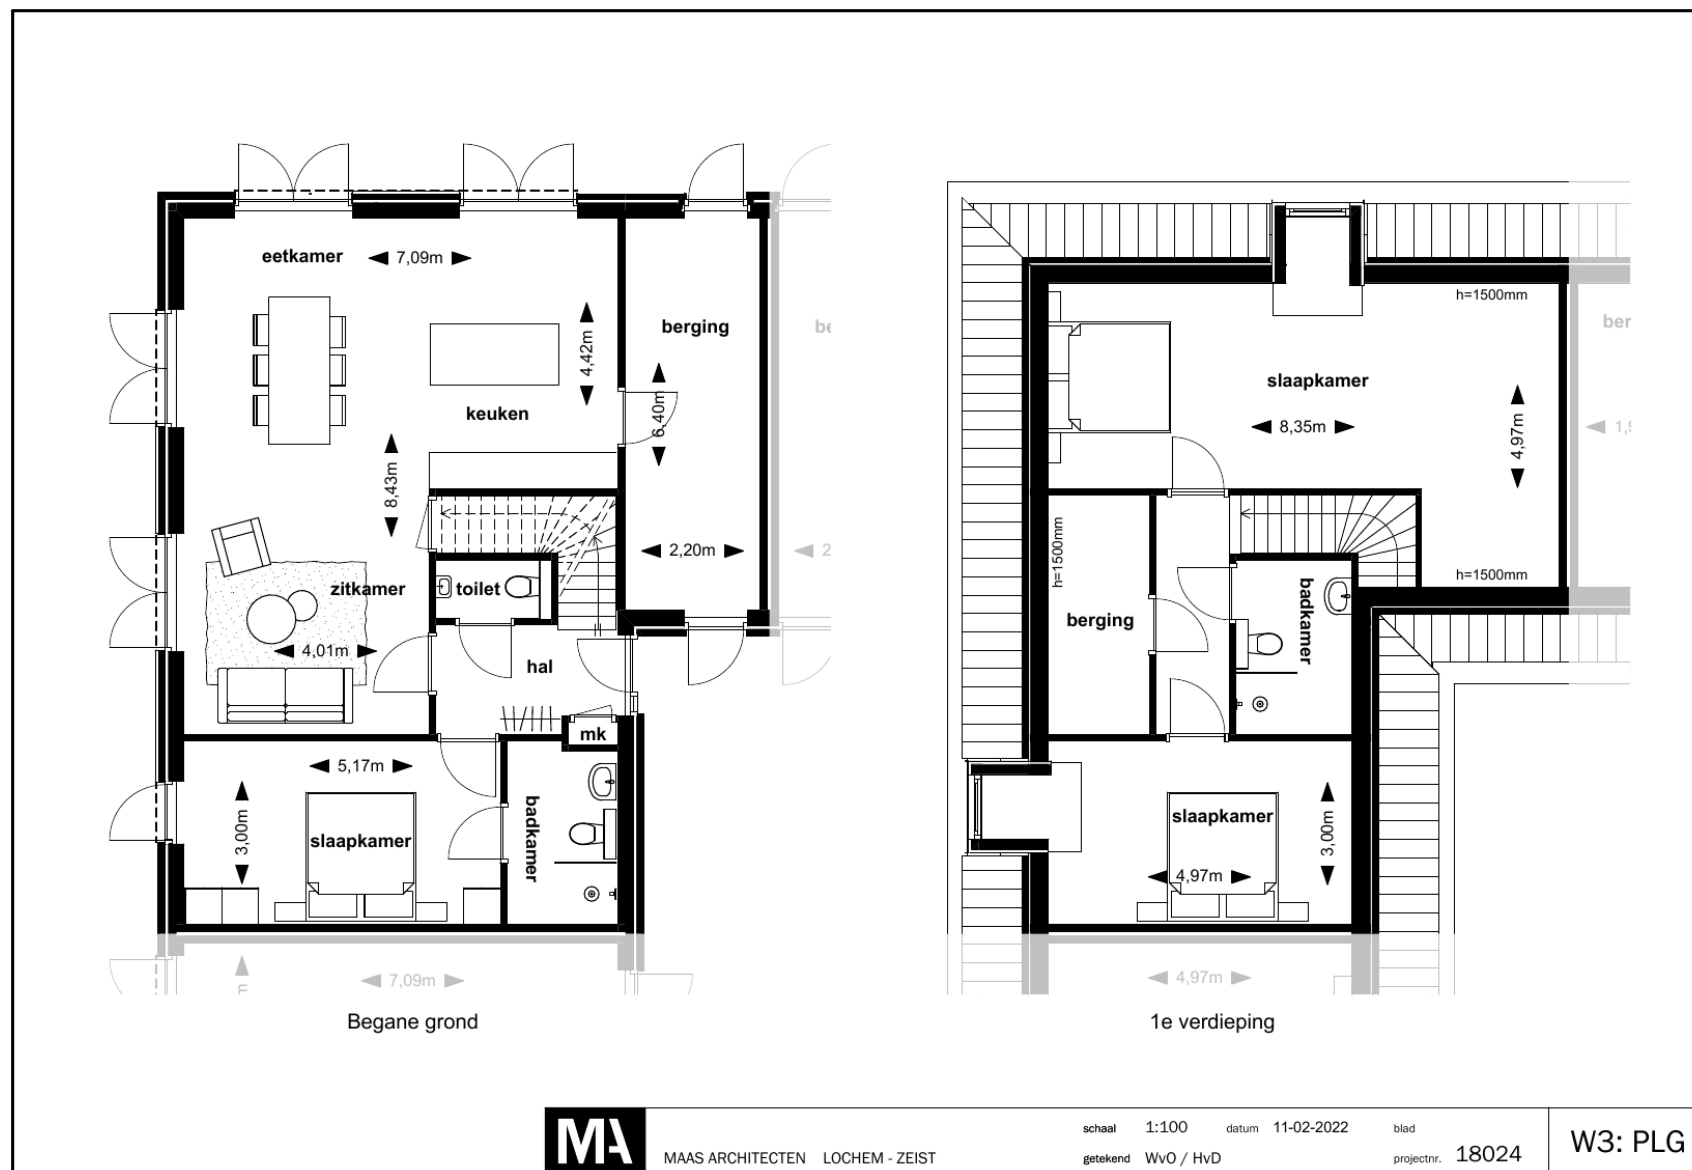

WONING 3

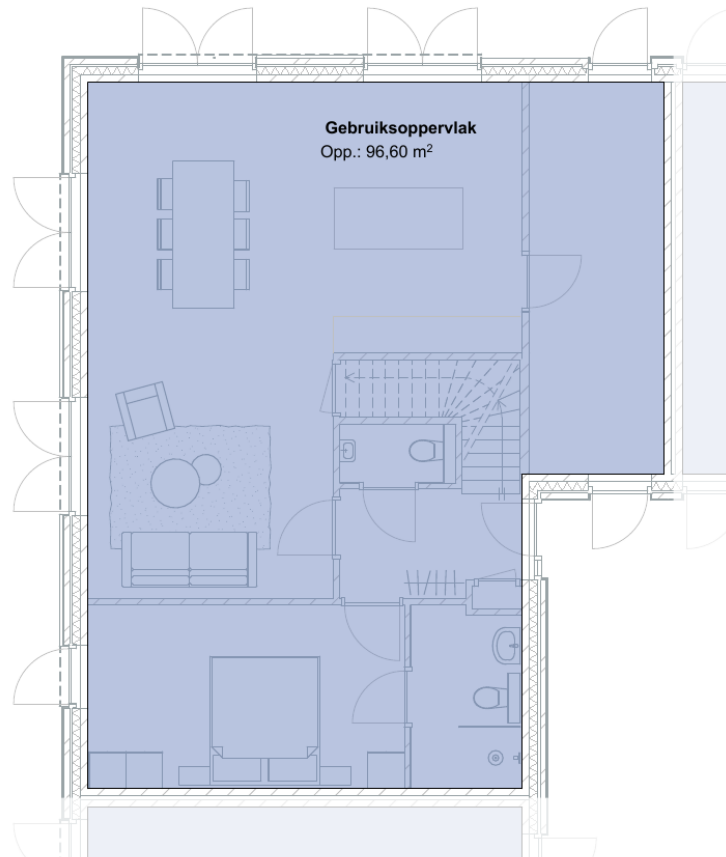

Begane grond

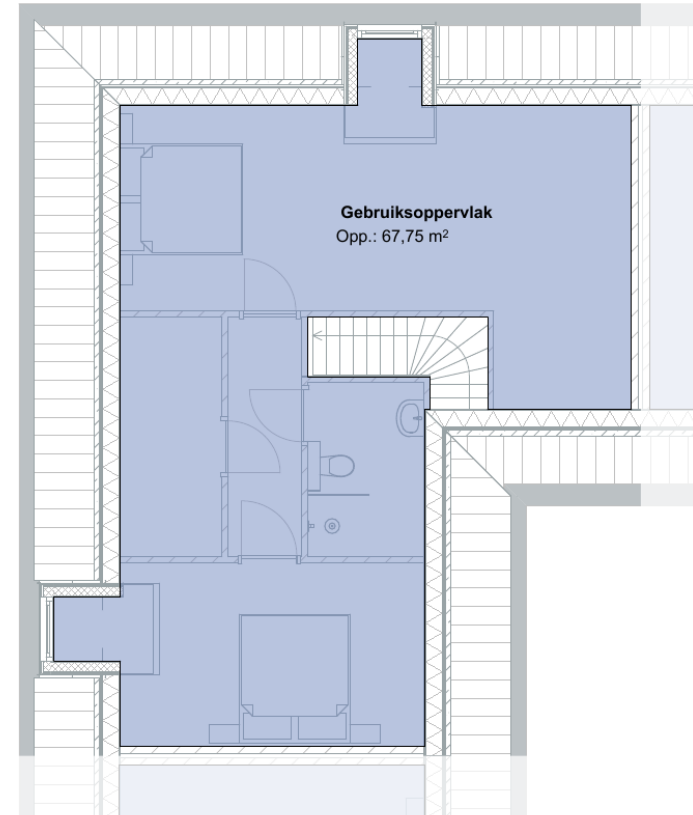

1e verdieping




MAAS ARCHITECTEN LOCHEM - ZEIST

schaal 1:100 datum 11-02-2022
getekend WvO / HvD

blad
projectnr. 18024

W3: GO

WONING 4

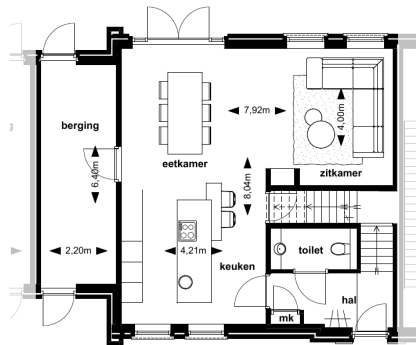

Begane grond




MAAS ARCHITECTEN LOCHEM - ZEIST

schaal 1:100 datum 11-02-2022
getekend WVO / HvD

blad 18024

W4: BG

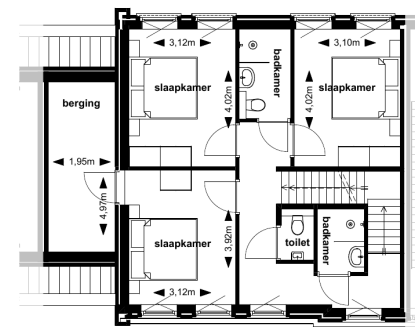

1e verdieping




MAAS ARCHITECTEN LOCHEM - ZEIST

schaal 1:100 datum 11-02-2022
getekend WVO / HvD


blad 18024

W4: VD

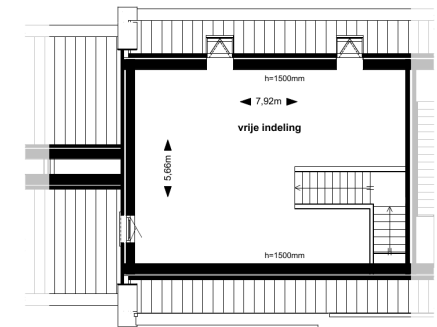

2e verdieping

WONING 4

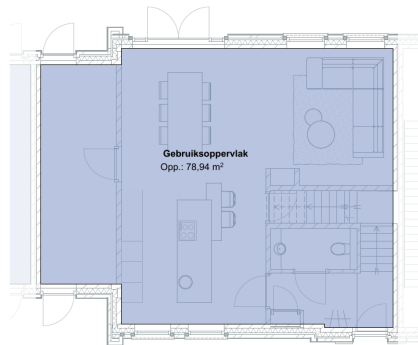

Begane grond




MAAS ARCHITECTEN LOCHEM - ZEIST


schaal 1:100 datum 11-02-2022
getekend WVO / HvD

blad 18024

W4: BG, GO

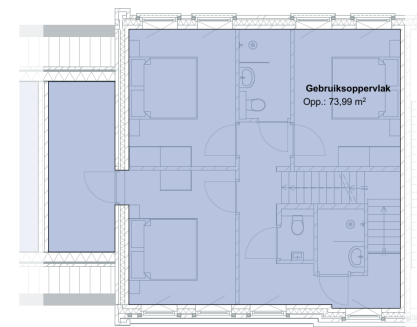

1e verdieping

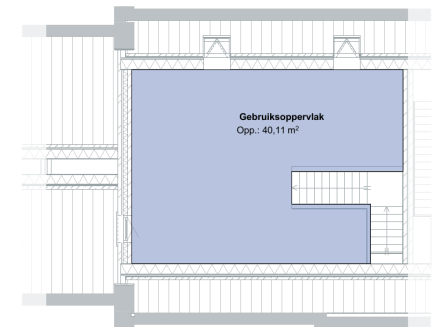

2e verdieping




MAAS ARCHITECTEN LOCHEM - ZEIST

schaal 1:100 datum 11-02-2022
getekend WVO / HvD

blad 18024

W4: VG, GO

WONING 5

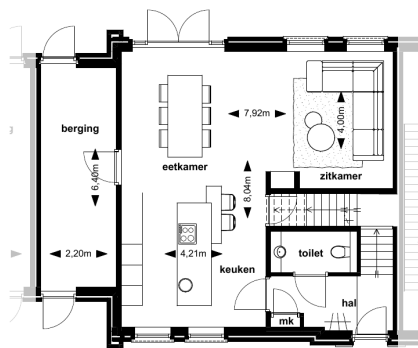

Begane grond




MAAS ARCHITECTEN LOCHEM - ZEIST

schaal 1:100 datum 11-02-2022
getekend WVO / HvD

blad 18024

W4: BG

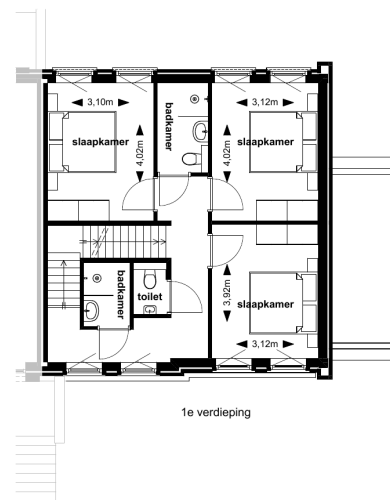

1e verdieping




MAAS ARCHITECTEN LOCHEM - ZEIST

schaal 1:100 datum 11-02-2022
getekend WVO / HvD


blad 18024

W5: VD

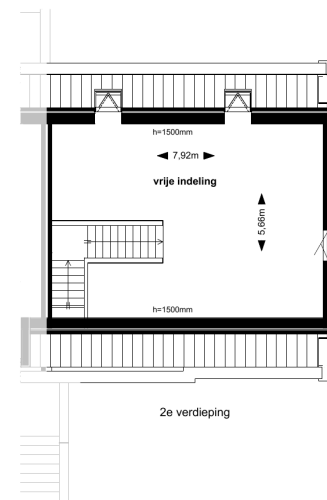

2e verdieping

WONING 5

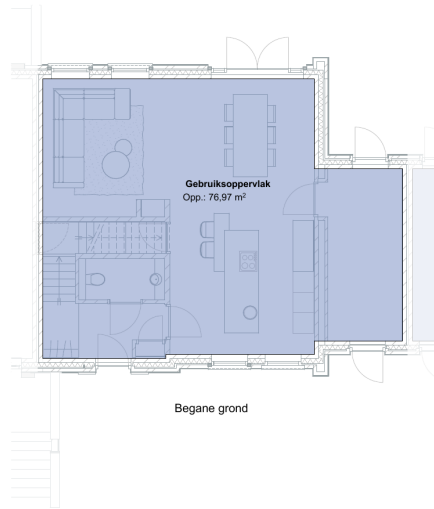


MAAS ARCHITECTEN LOCHEM - ZEIST

schaal 1:100 datum 11-02-2022
getekend WvO / HvD

blad 18024

W5: BG, GO

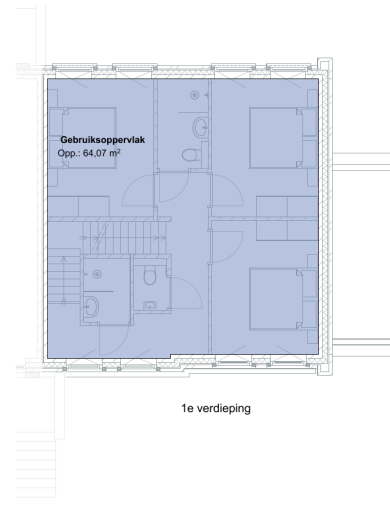

MAAS ARCHITECTEN LOCHEM - ZEIST


schaal 1:100 datum 11-02-2022
getekend WvO / HvD

blad 18024


W5: VD, GO




WONING 6

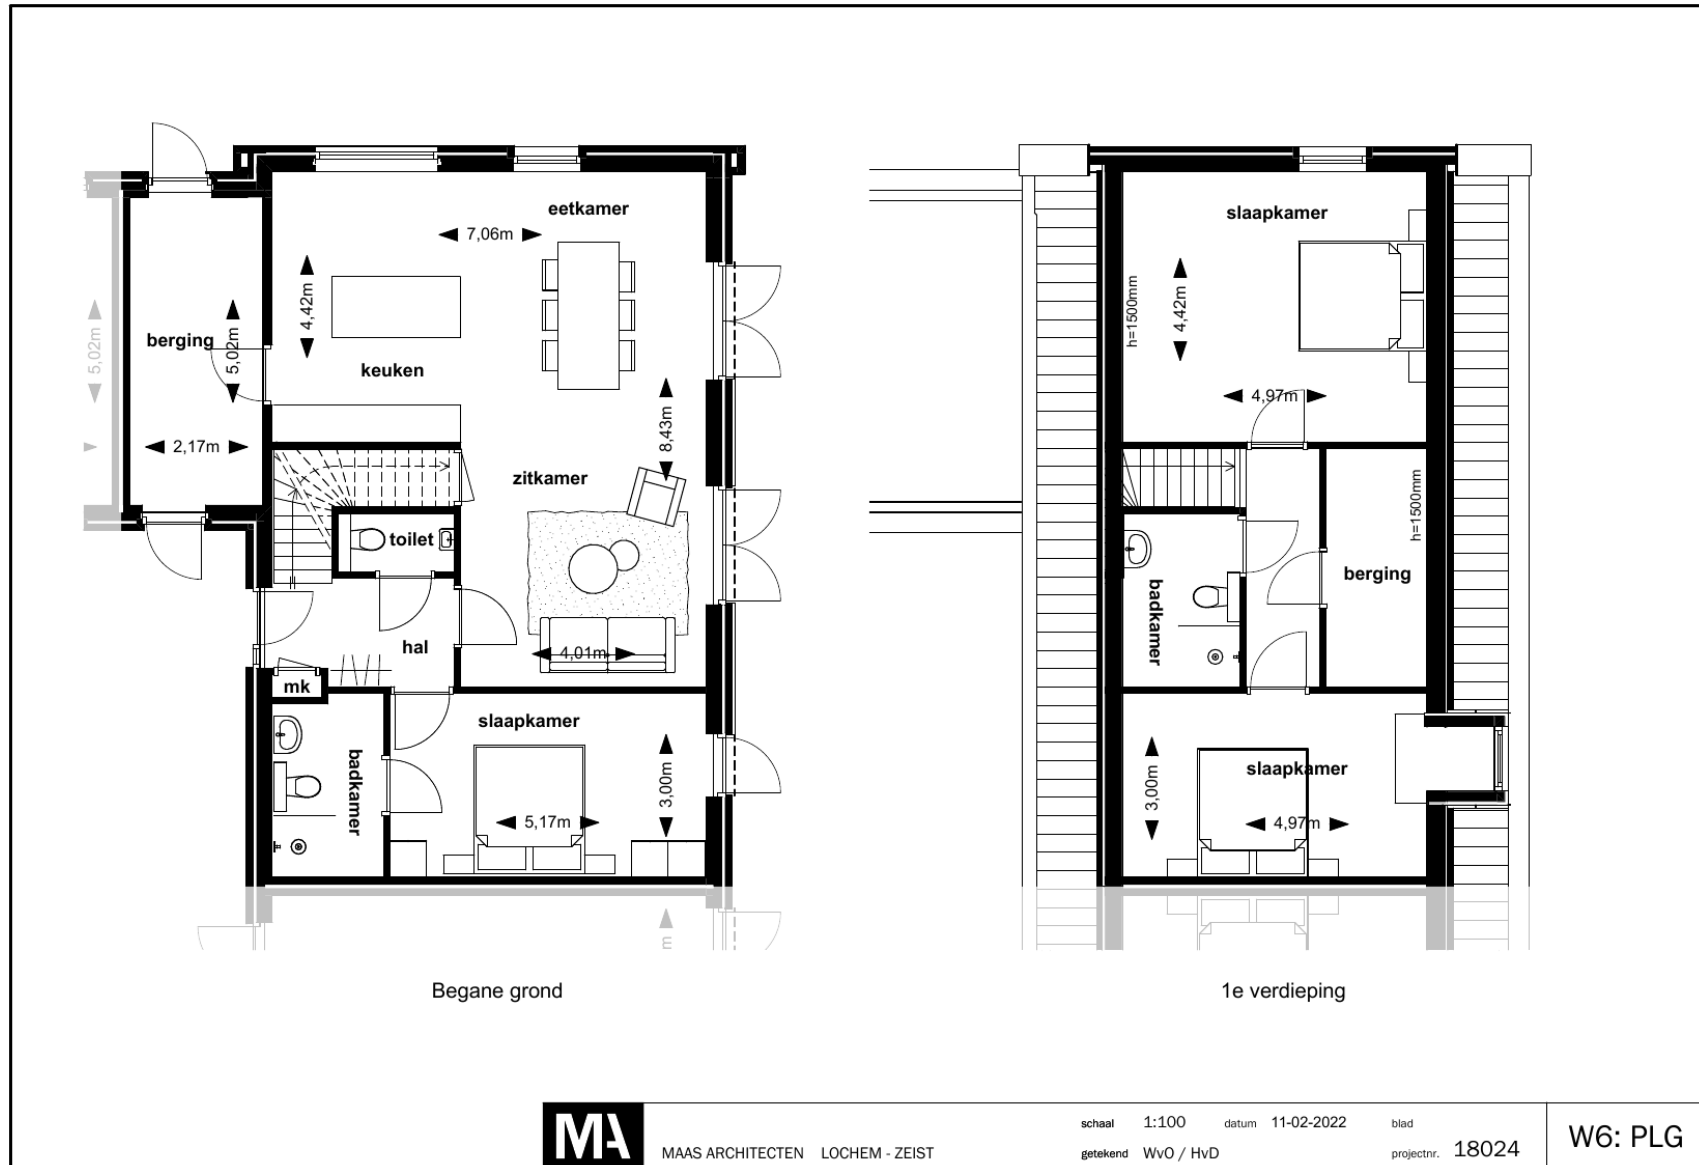

WONING 6

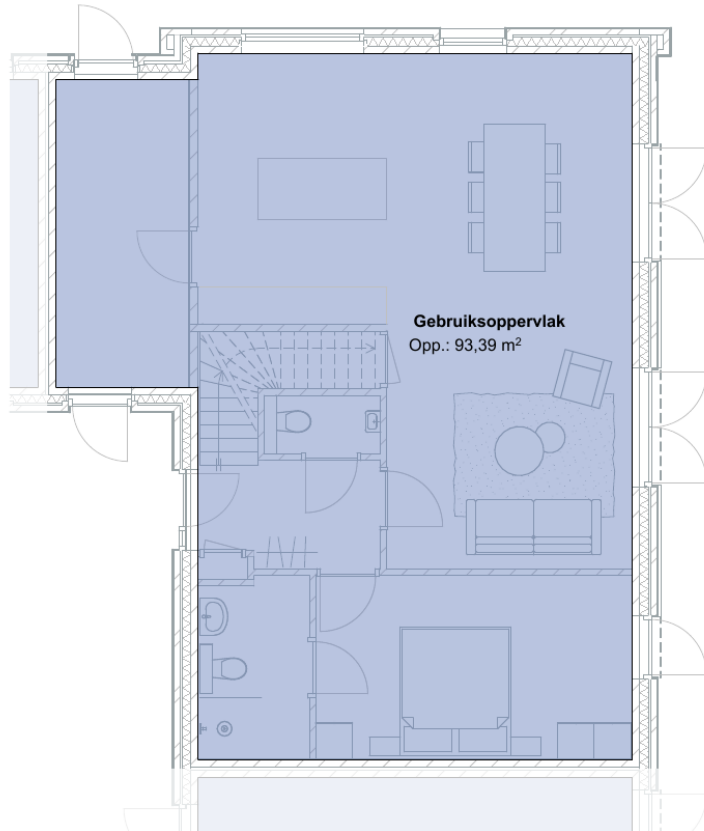

Begane grond

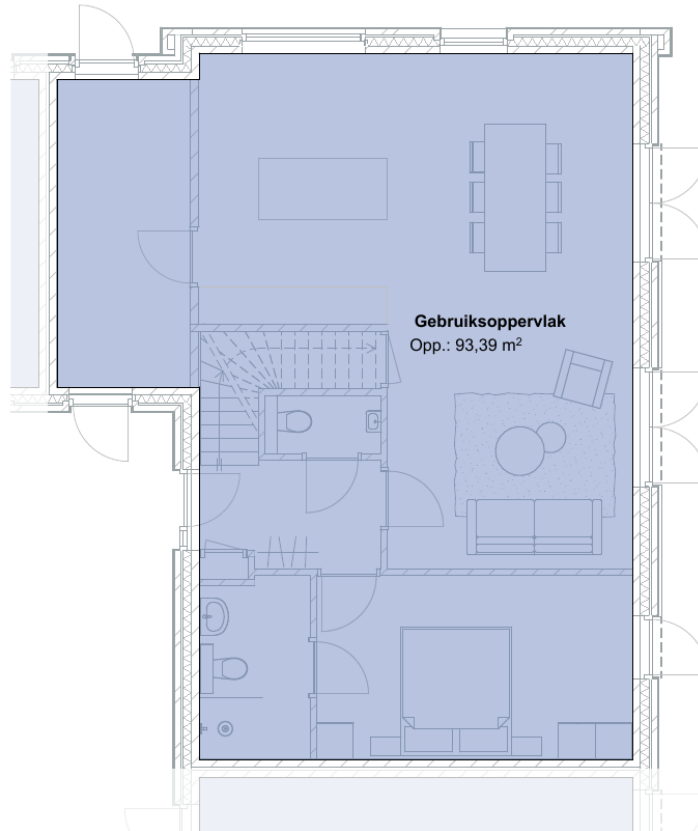

Begane grond




MAAS ARCHITECTEN LOCHEM - ZEIST

schaal 1:100 datum 11-02-2022
getekend WvO / HvD


blad
projectnr. 18024

W6: GO

WONING 7

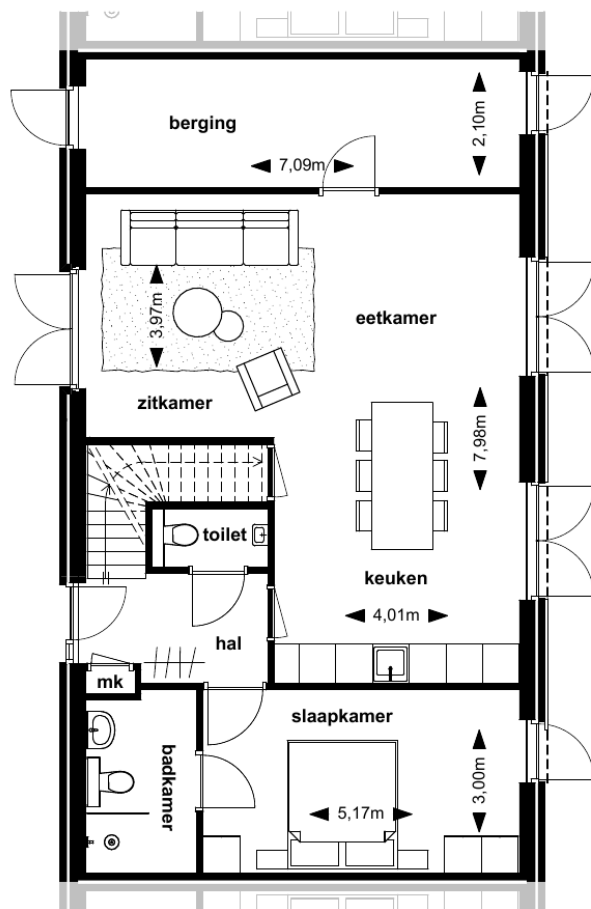

Begane grond

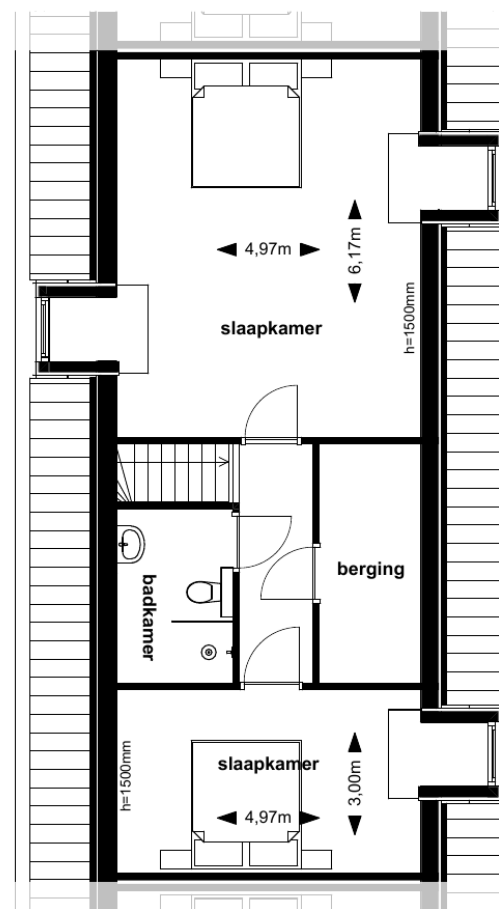

1e verdieping



MAAS ARCHITECTEN LOCHEM - ZEIST

schaal 1:100 datum 11-02-2022

getekend WvO / HvD

blad 18024


projectnr.

W7: PLG

WONING 7



Begane grond

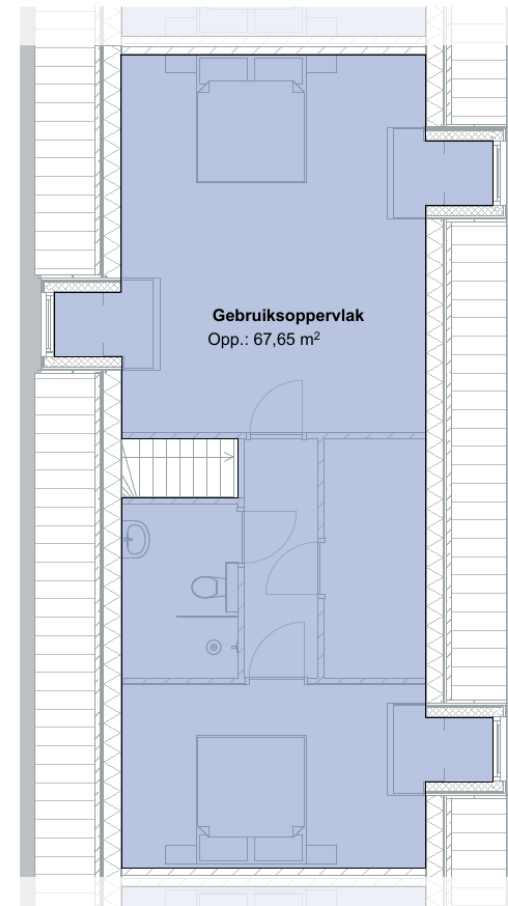

1e verdieping




MAAS ARCHITECTEN LOCHEM - ZEIST

schaal 1:100 datum 11-02-2022
getekend WvO / HvD


blad
projectnr. 18024

W7: GO

WONING 8

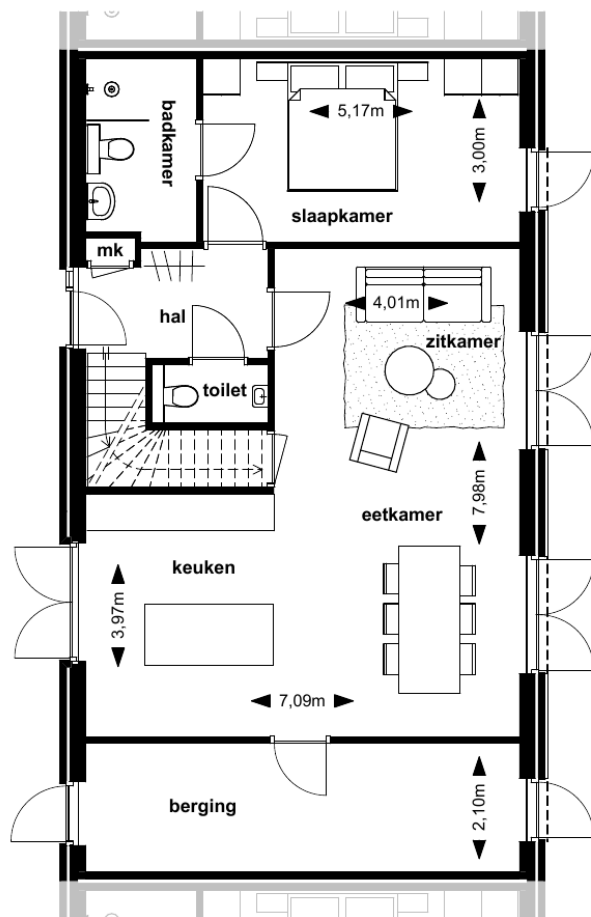

Begane grond

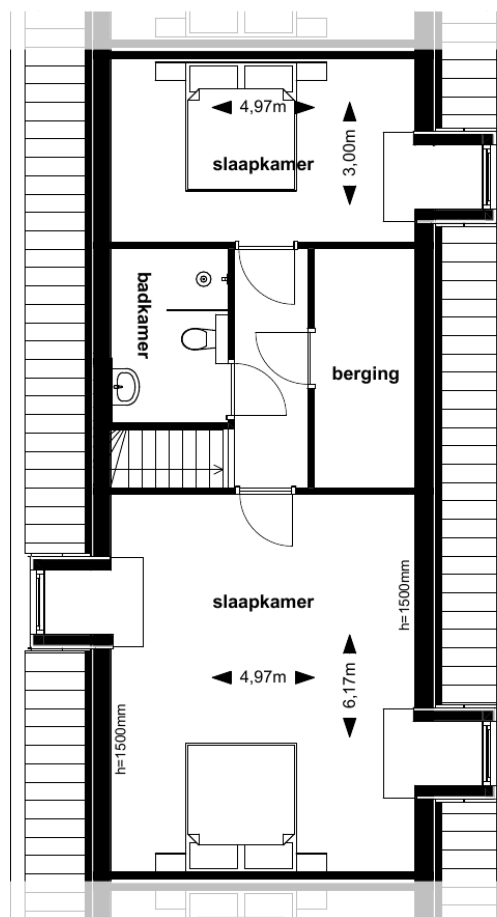

1e verdieping




MAAS ARCHITECTEN LOCHEM - ZEIST

schaal 1:100 datum 11-02-2022
getekend WvO / HvD


blad 18024
projectnr.

W8: PLG

WONING 8

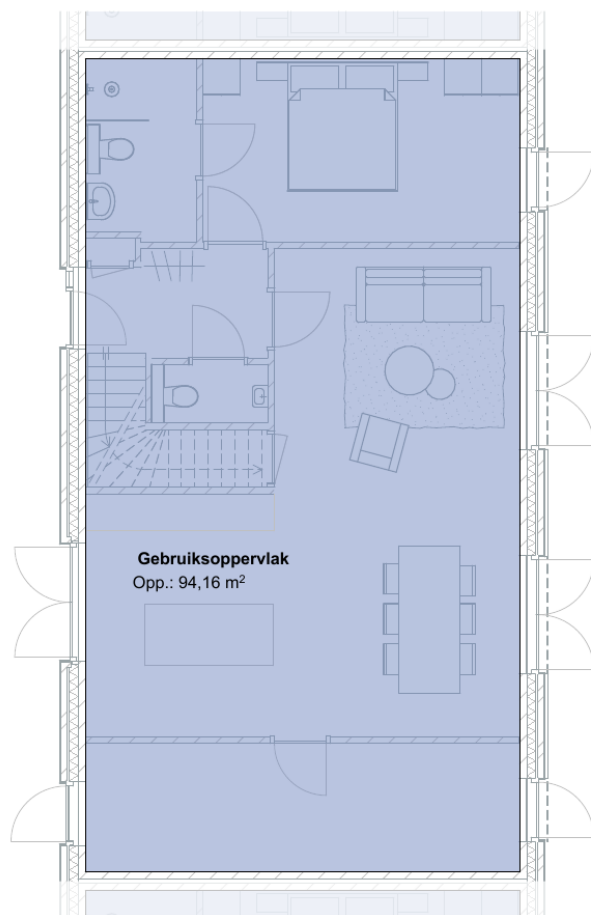

Begane grond

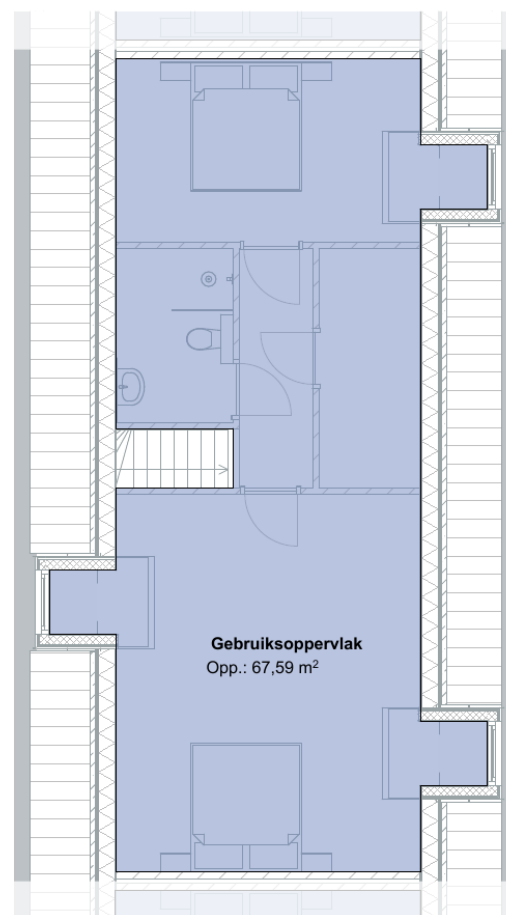

1e verdieping



MAAS ARCHITECTEN LOCHEM - ZEIST


schaal 1:100 datum 11-02-2022

getekend WvO / HvD


blad
projectnr. 18024

W8: GO

WONING 9

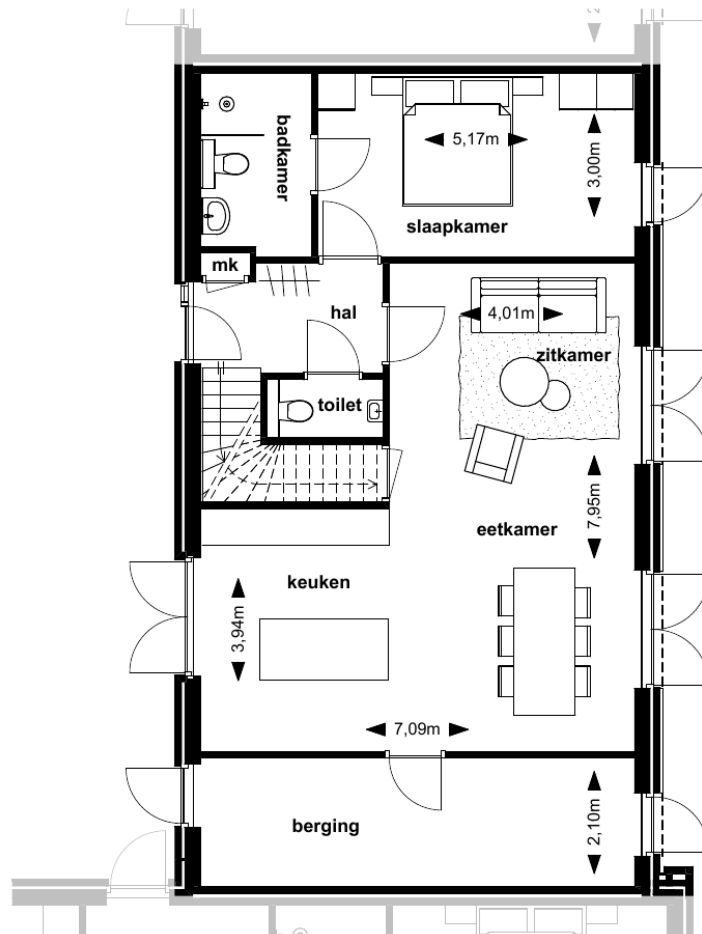

Begane grond

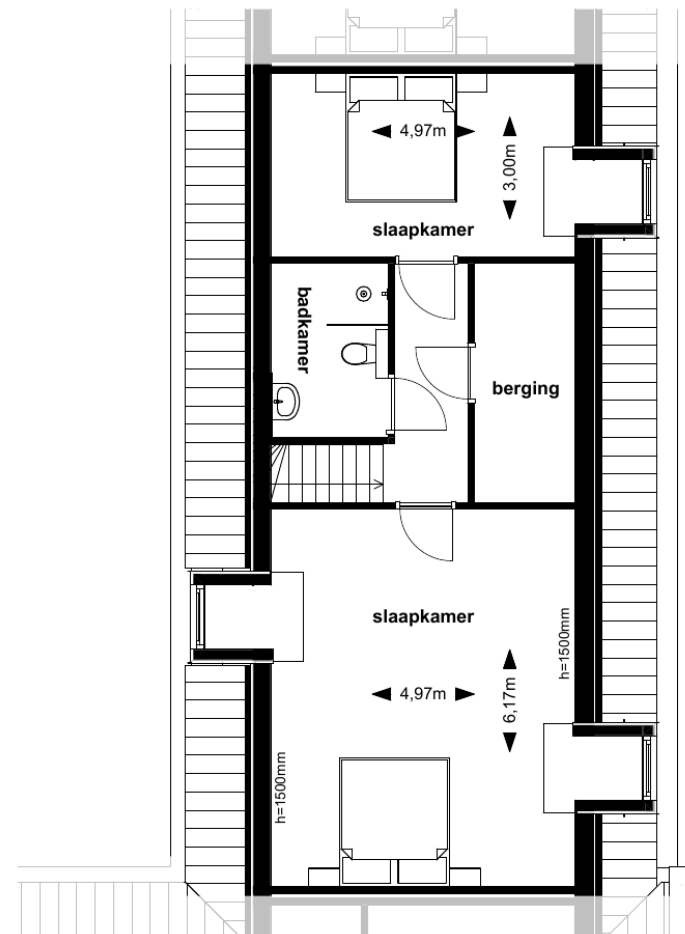

1e verdieping




MAAS ARCHITECTEN LOCHEM - ZEIST

schaal 1:100 datum 11-02-2022
getekend WvO / HvD


blad 18024
projectnr.

W9: PLG

WONING 9

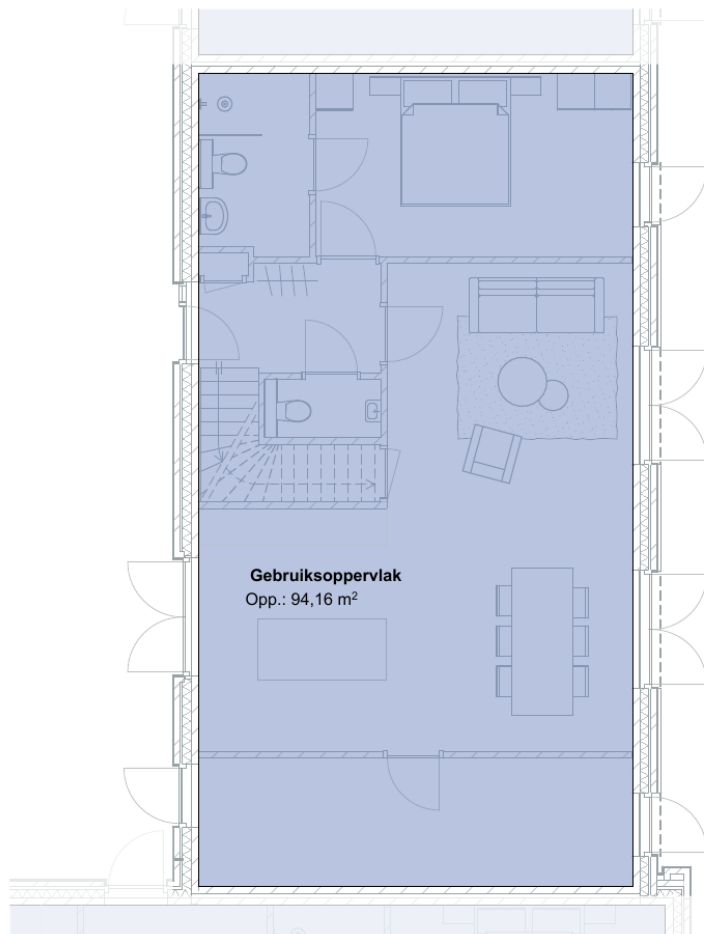

Begane grond

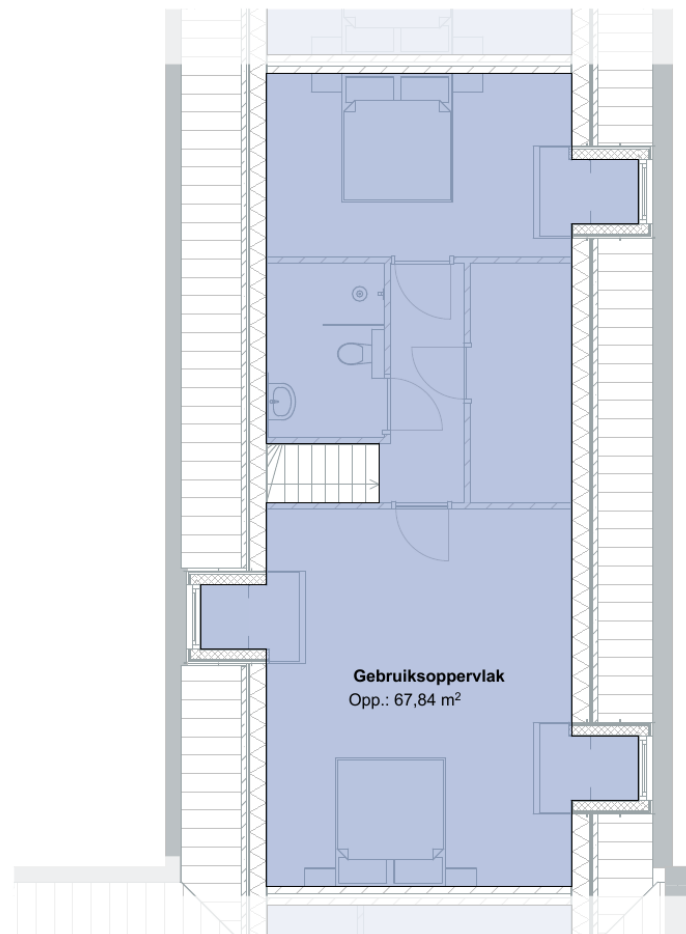

1e verdieping




MAAS ARCHITECTEN LOCHEM - ZEIST

schaal 1:100 datum 11-02-2022
getekend WvO / HvD


blad
projectnr. 18024

W9: GO

WONING 10

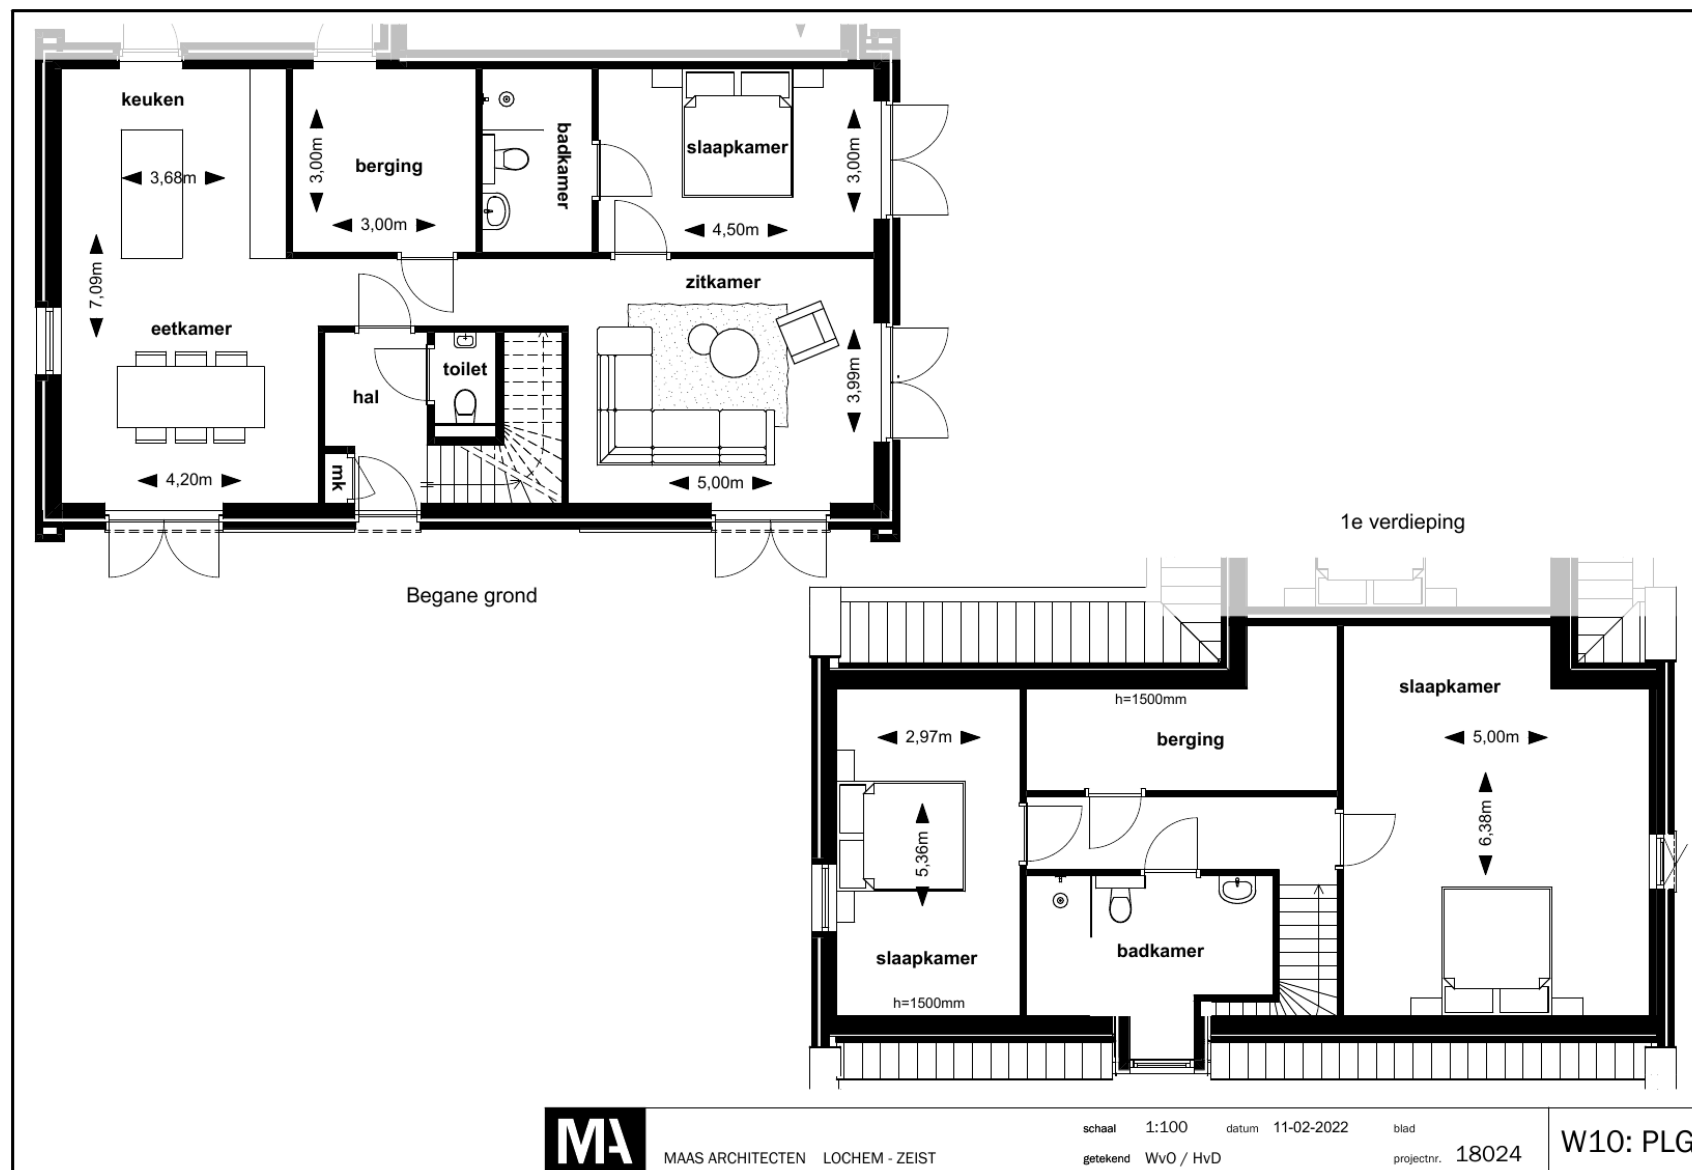

WONING 10

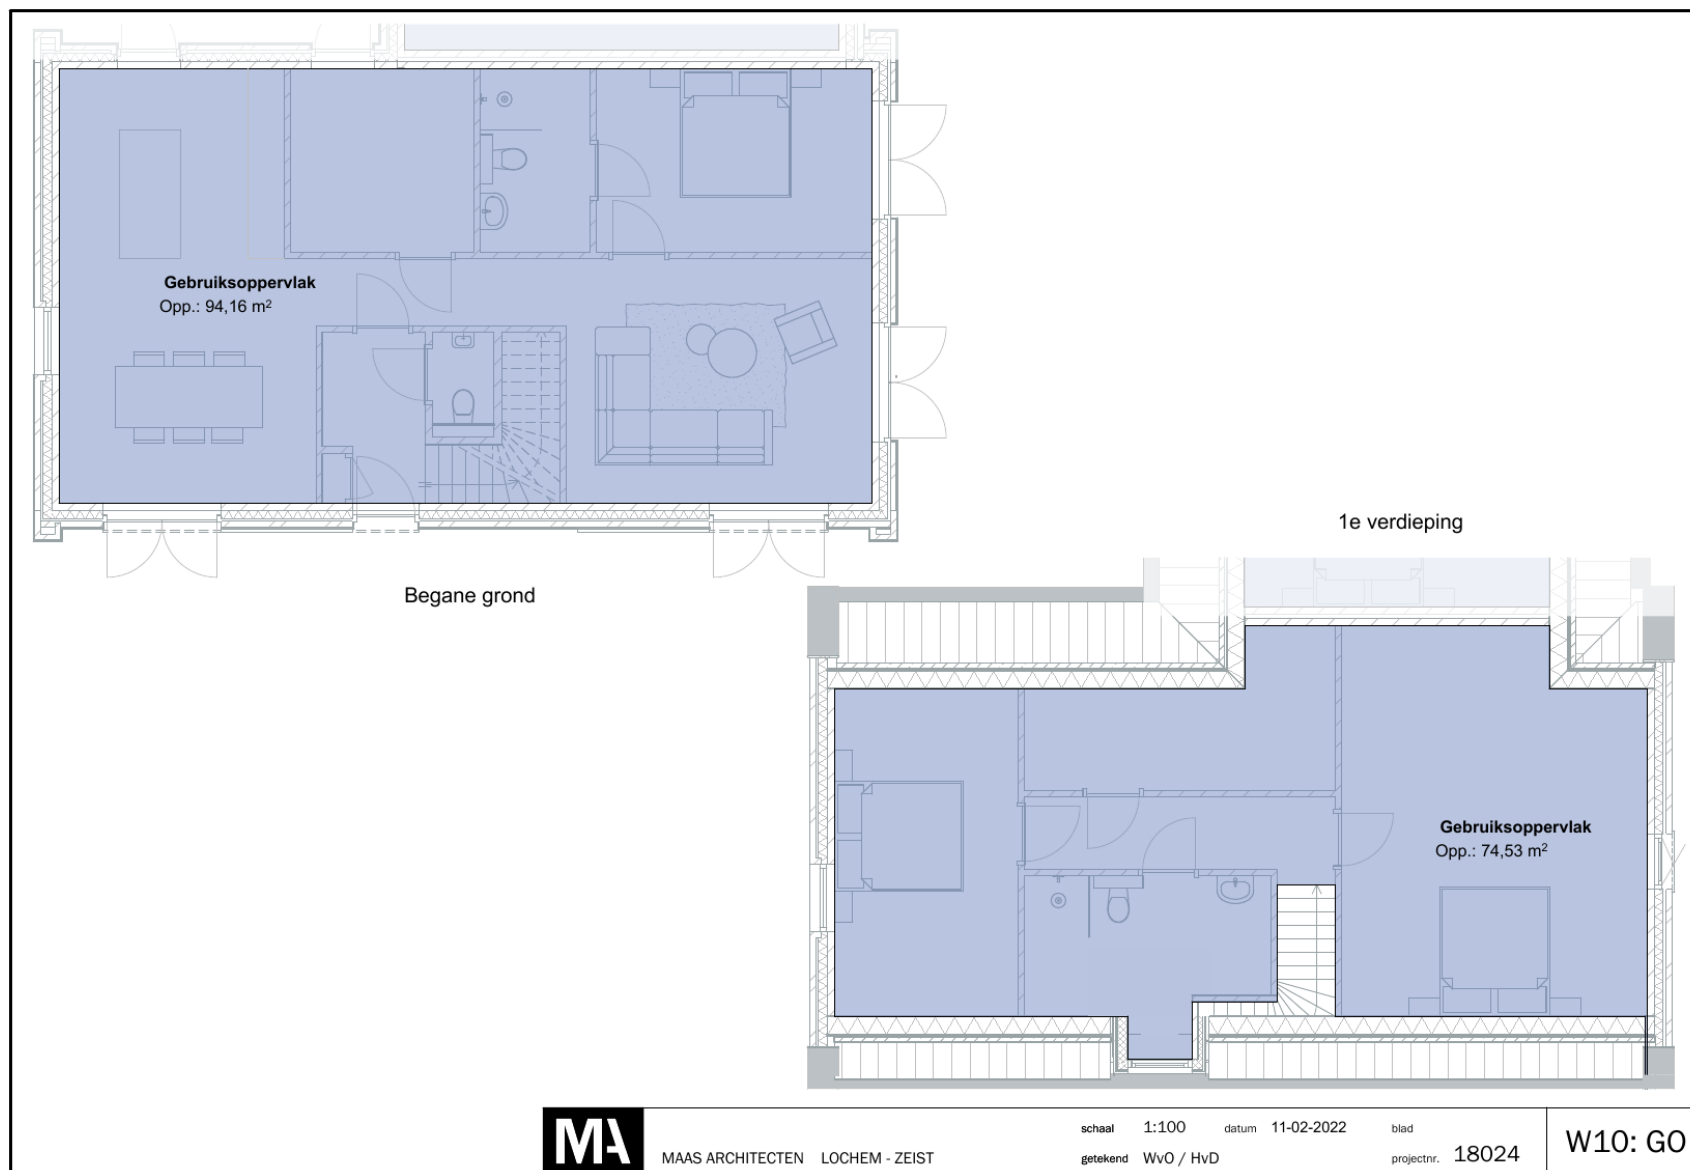



WWW.KINGMASTATETEKOOOP.NL



CONTACT

Redres de Bouwkunstmakelaar is gevestigd in de charmante torenkamer van de rijksmonumentale villa Ostwalt in Hilversum. Deze prachtige eclectische villa ontworpen in Art Nouveaustijl met chalet-invloeden werd in 1898 gebouwd in opdracht van de Amsterdamse zakenman Ostwalt. Ook de tuinaanleg is bijzonder fraai en ontworpen door de bekende tuinarchitect H. Copijn.

Villa Ostwalt is gelegen in de wijk "Trompenberg", één van de eerste villaparken die gebouwd werd in Hilversum. Kortom, dit prachtige Rijksmonument is de ideale huisvesting voor dé erfgoed,- en bouwkunstmakelaar van Nederland!



team redres.

erfgoed - bouwkunst - vintage - architectuur

Villa Ostwalt
Witte Kruislaan 6
1217 AP HILVERSUM

T +31 (0)35-647 08 78
E info@redres.nl
W www.redres.nl

© 2024, Redres de Bouwkunstmakelaar. De vermelde informatie is van algemene aard. Aan de inhoud hiervan kunnen géén rechten worden ontleend. Algemene Voorwaarden Redres de Bouwkunstmakelaar maart 2019 van toepassing.

redres • de bouwkunstmakelaar





VERWONDEREN



VERLEIDEN



VERKOPEN



info@redres.nl



+31 (0)35-647 08 78



redres • de bouwkunstmakelaar / 
/erigoed / vintage architectuur / design