



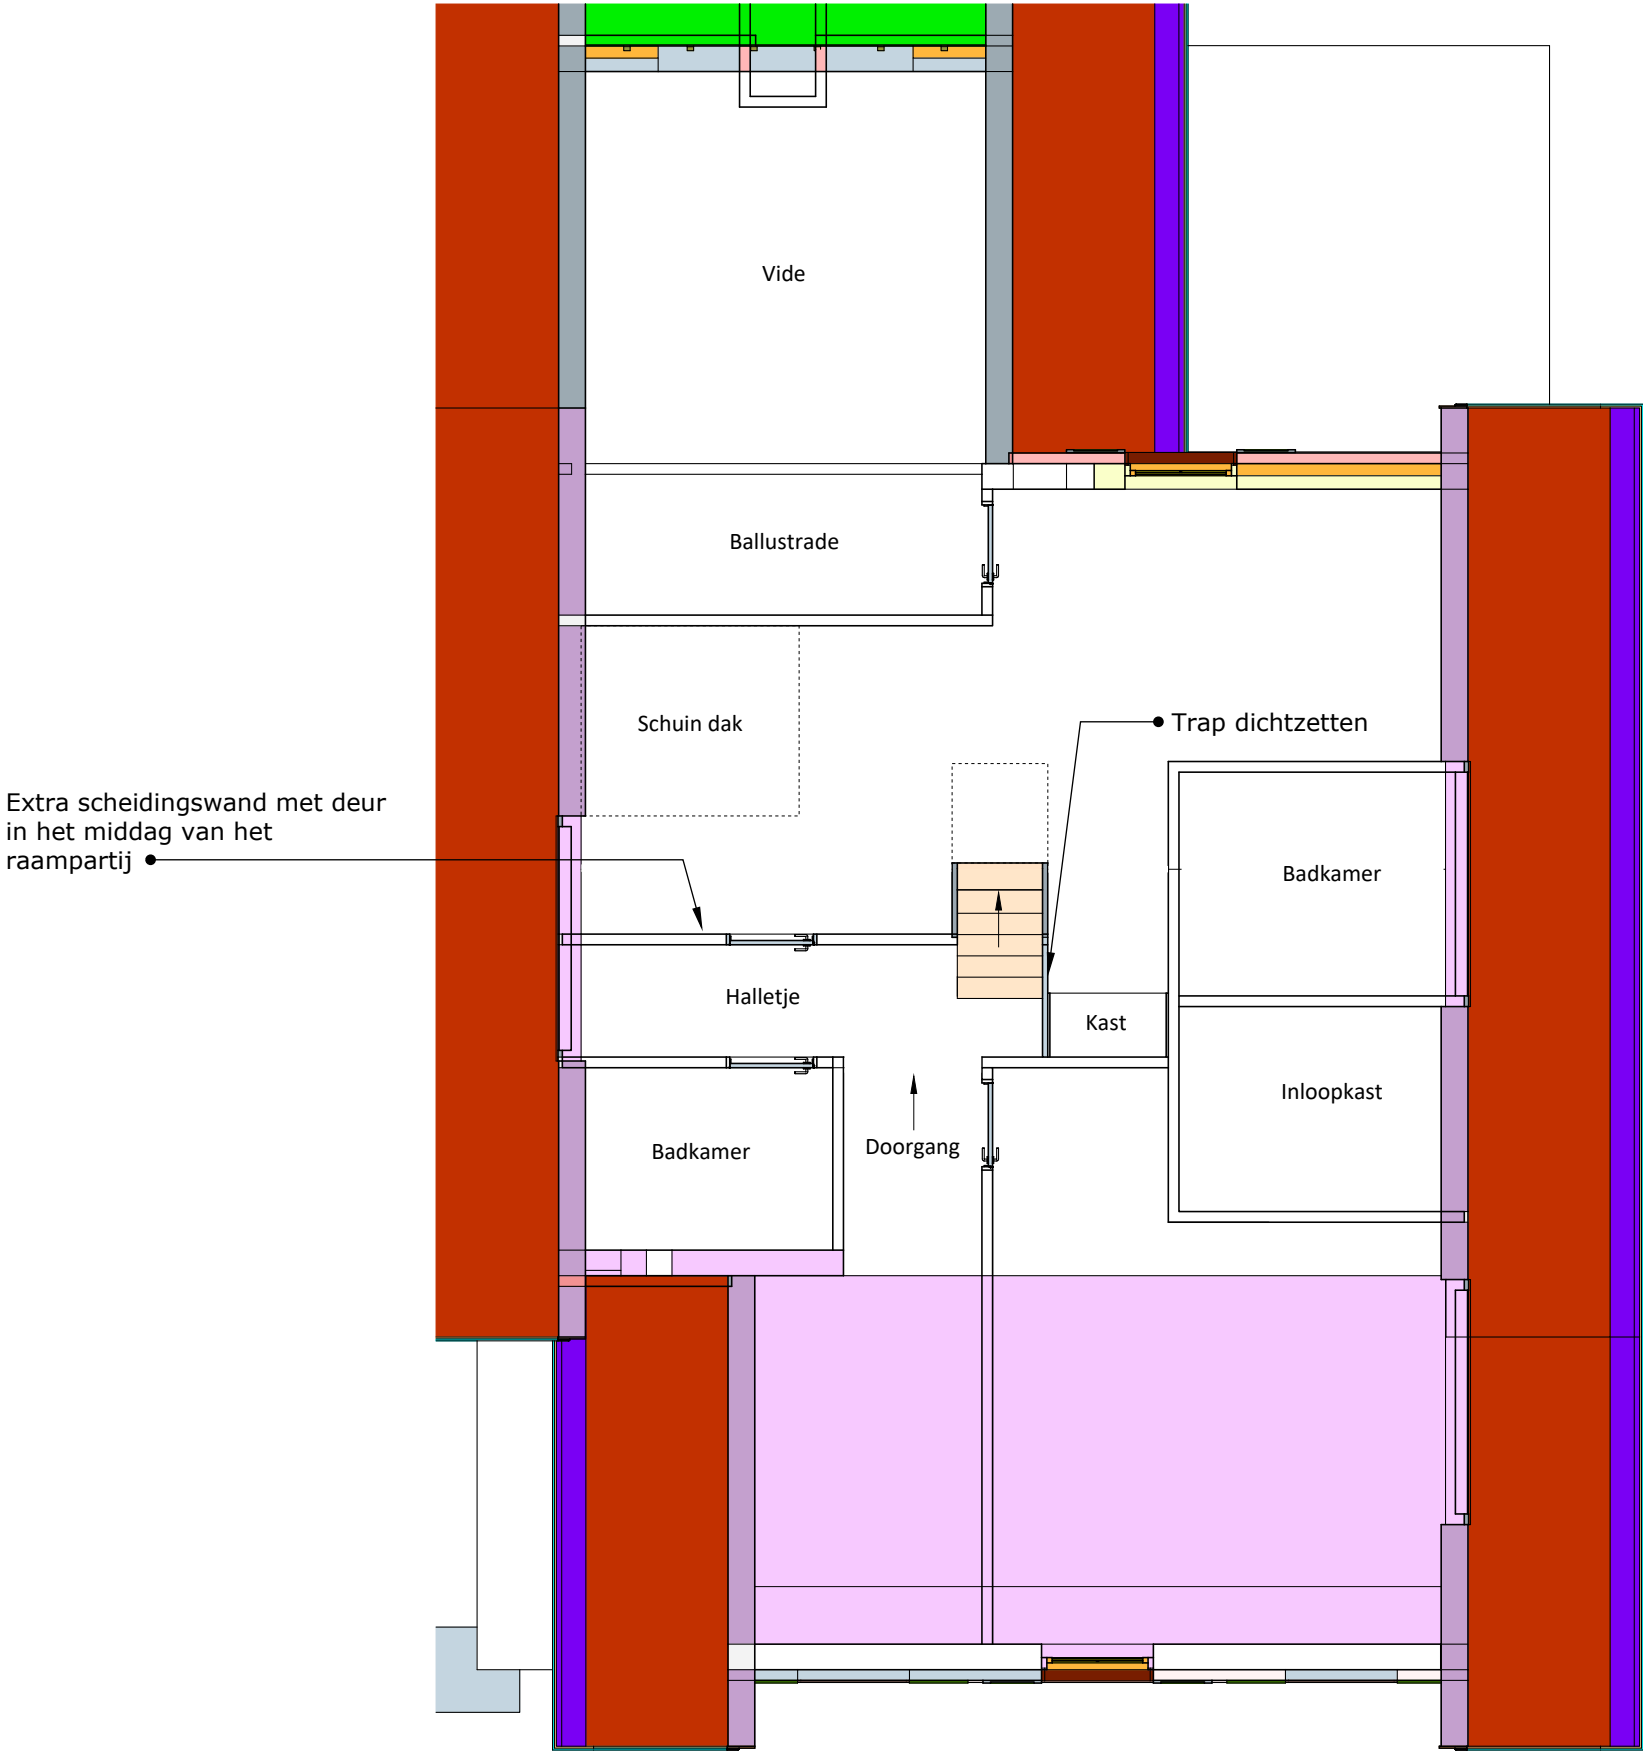

PLATTEGROND 1E VERDIEPING

GF G A A A F Samoshof 6 3059 XH Rotterdam www.gaaaf-create.com daarom@gaaaf-create.com +316 57 80 55 13 +316 57 80 57 84	project: Villa Nesselande		opdrachtgever: Familie Daniels	
	onderdeel: Voorstel dakkapel		formaat: A3 staand	
	getekend: getekend ESD	datum: 11-09-2025	project nr: nvt	blad: 1
	schaal: 1:50	gewijzigd: A:		

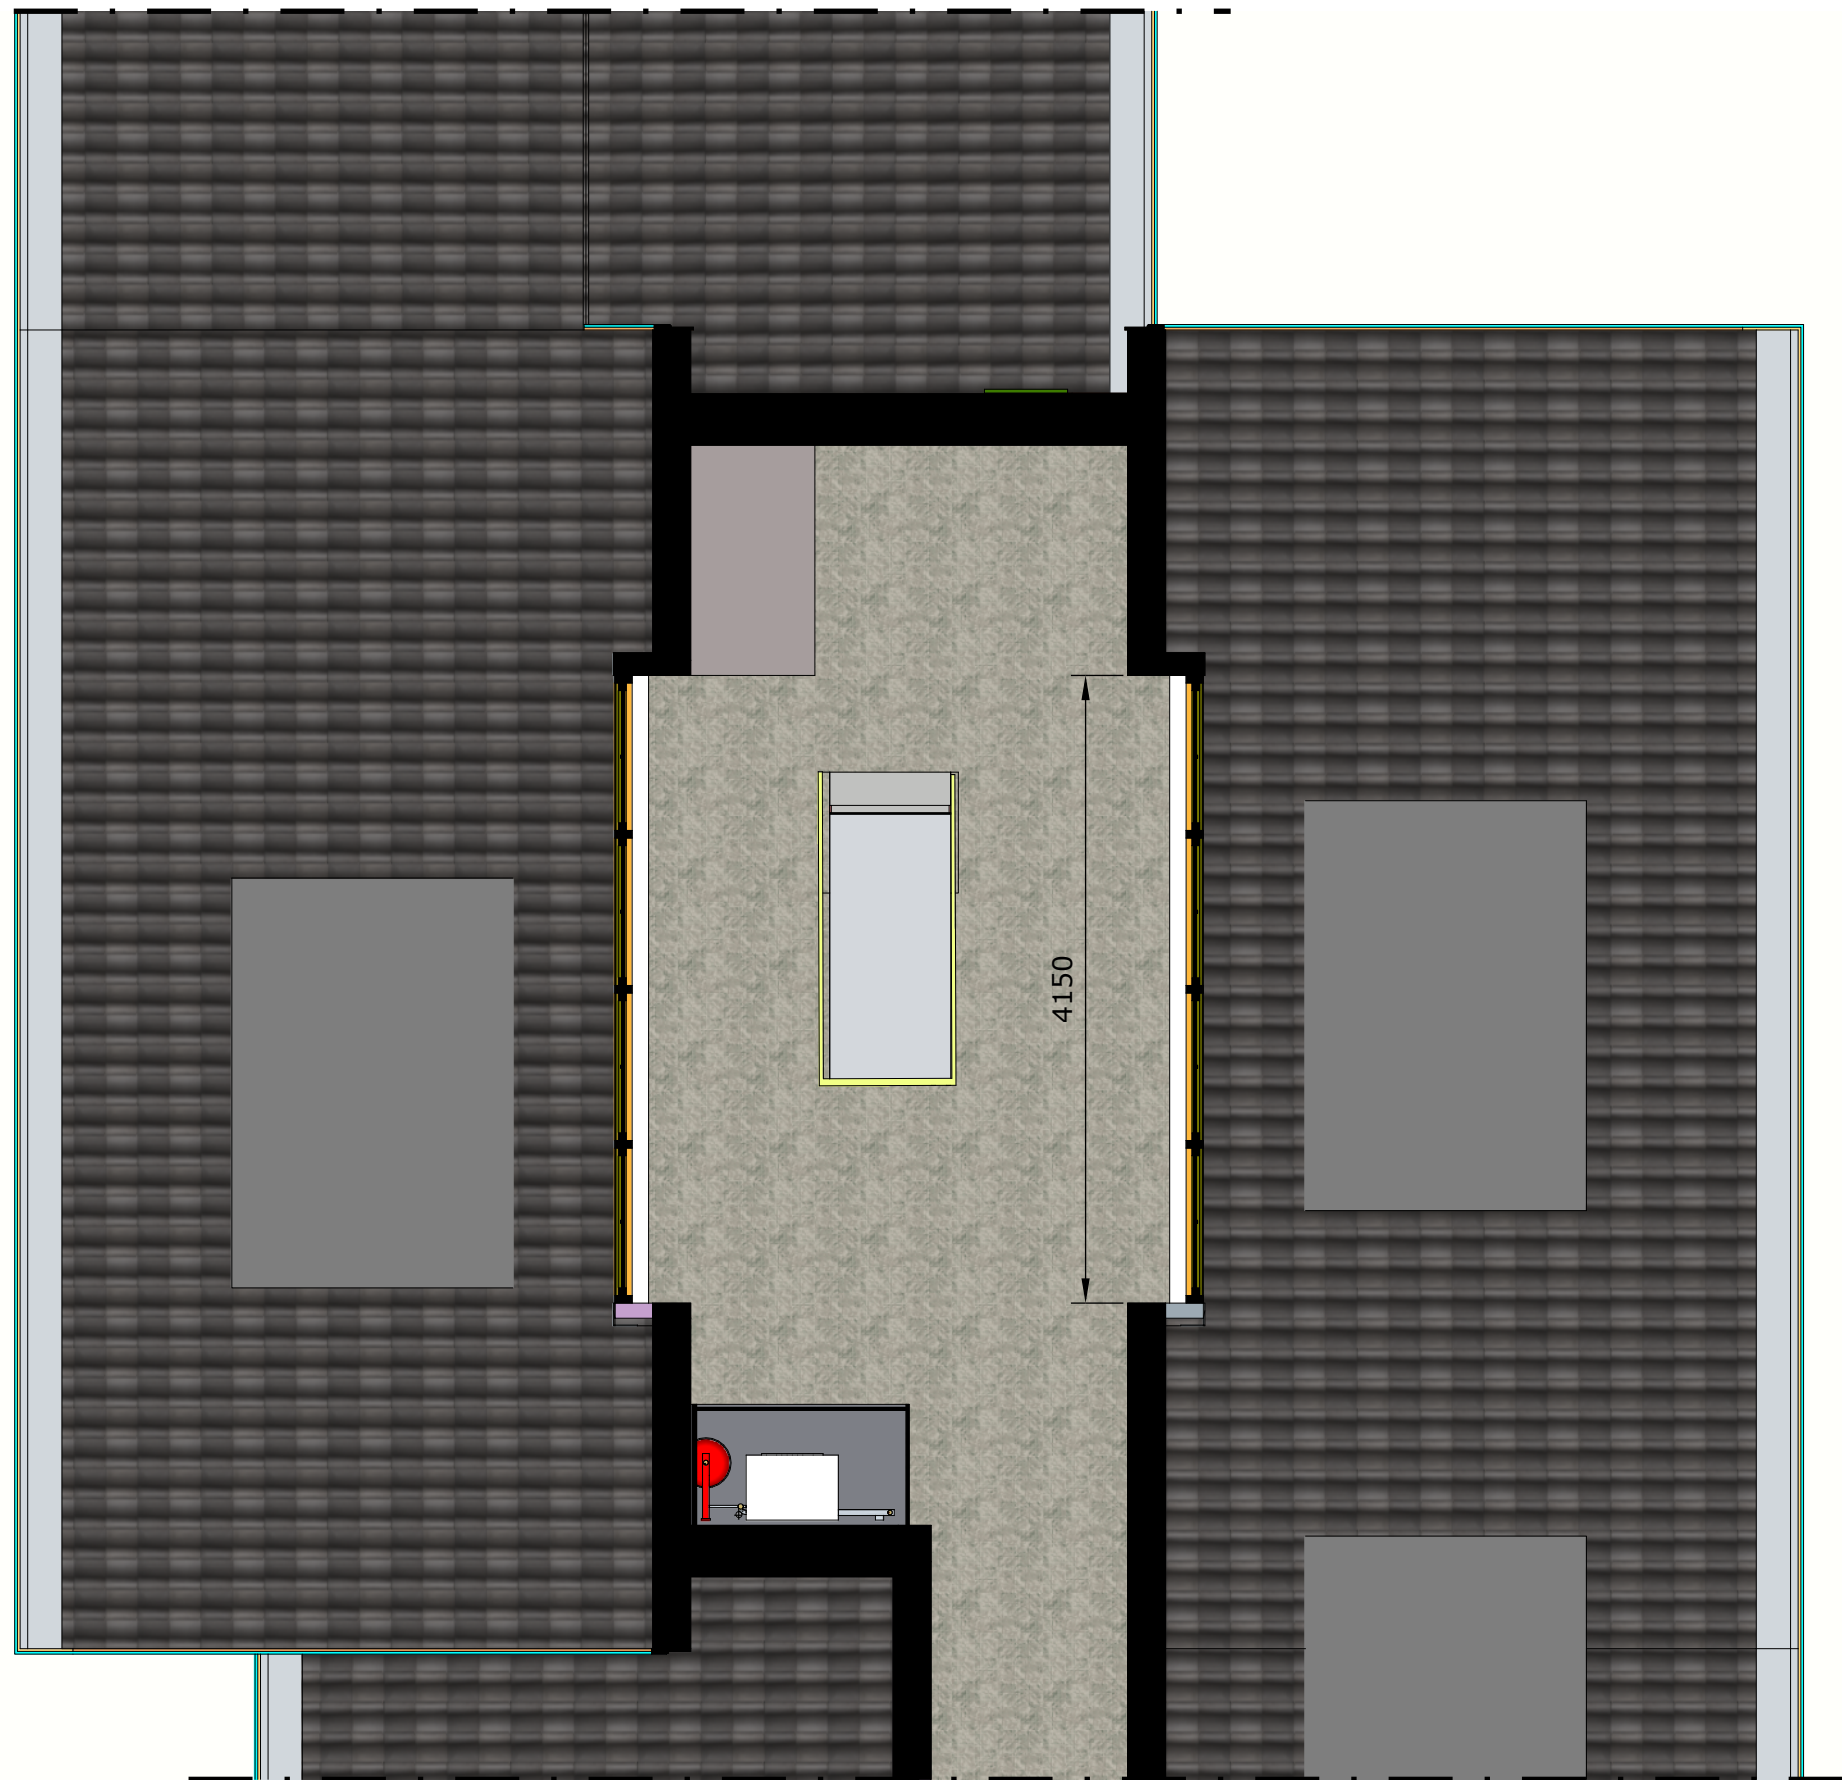

PLATTEGROND 2E VERDIEPING




Samoshof 6
3059 XH Rotterdam

G A A A F

www.gaaaf-create.com
daarom@gaaaf-create.com


+316 57 80 55 13
+316 57 80 57 84

project: Villa Nesselande		opdrachtgever: Familie Daniels	
onderdeel: Voorstel dakkapel		formaat: A3 staand	
getekend: getekend ESD	datum: 11-09-2025	project nr: nvt	blad: 2
schaal: 1:50	gewijzigd: A:		

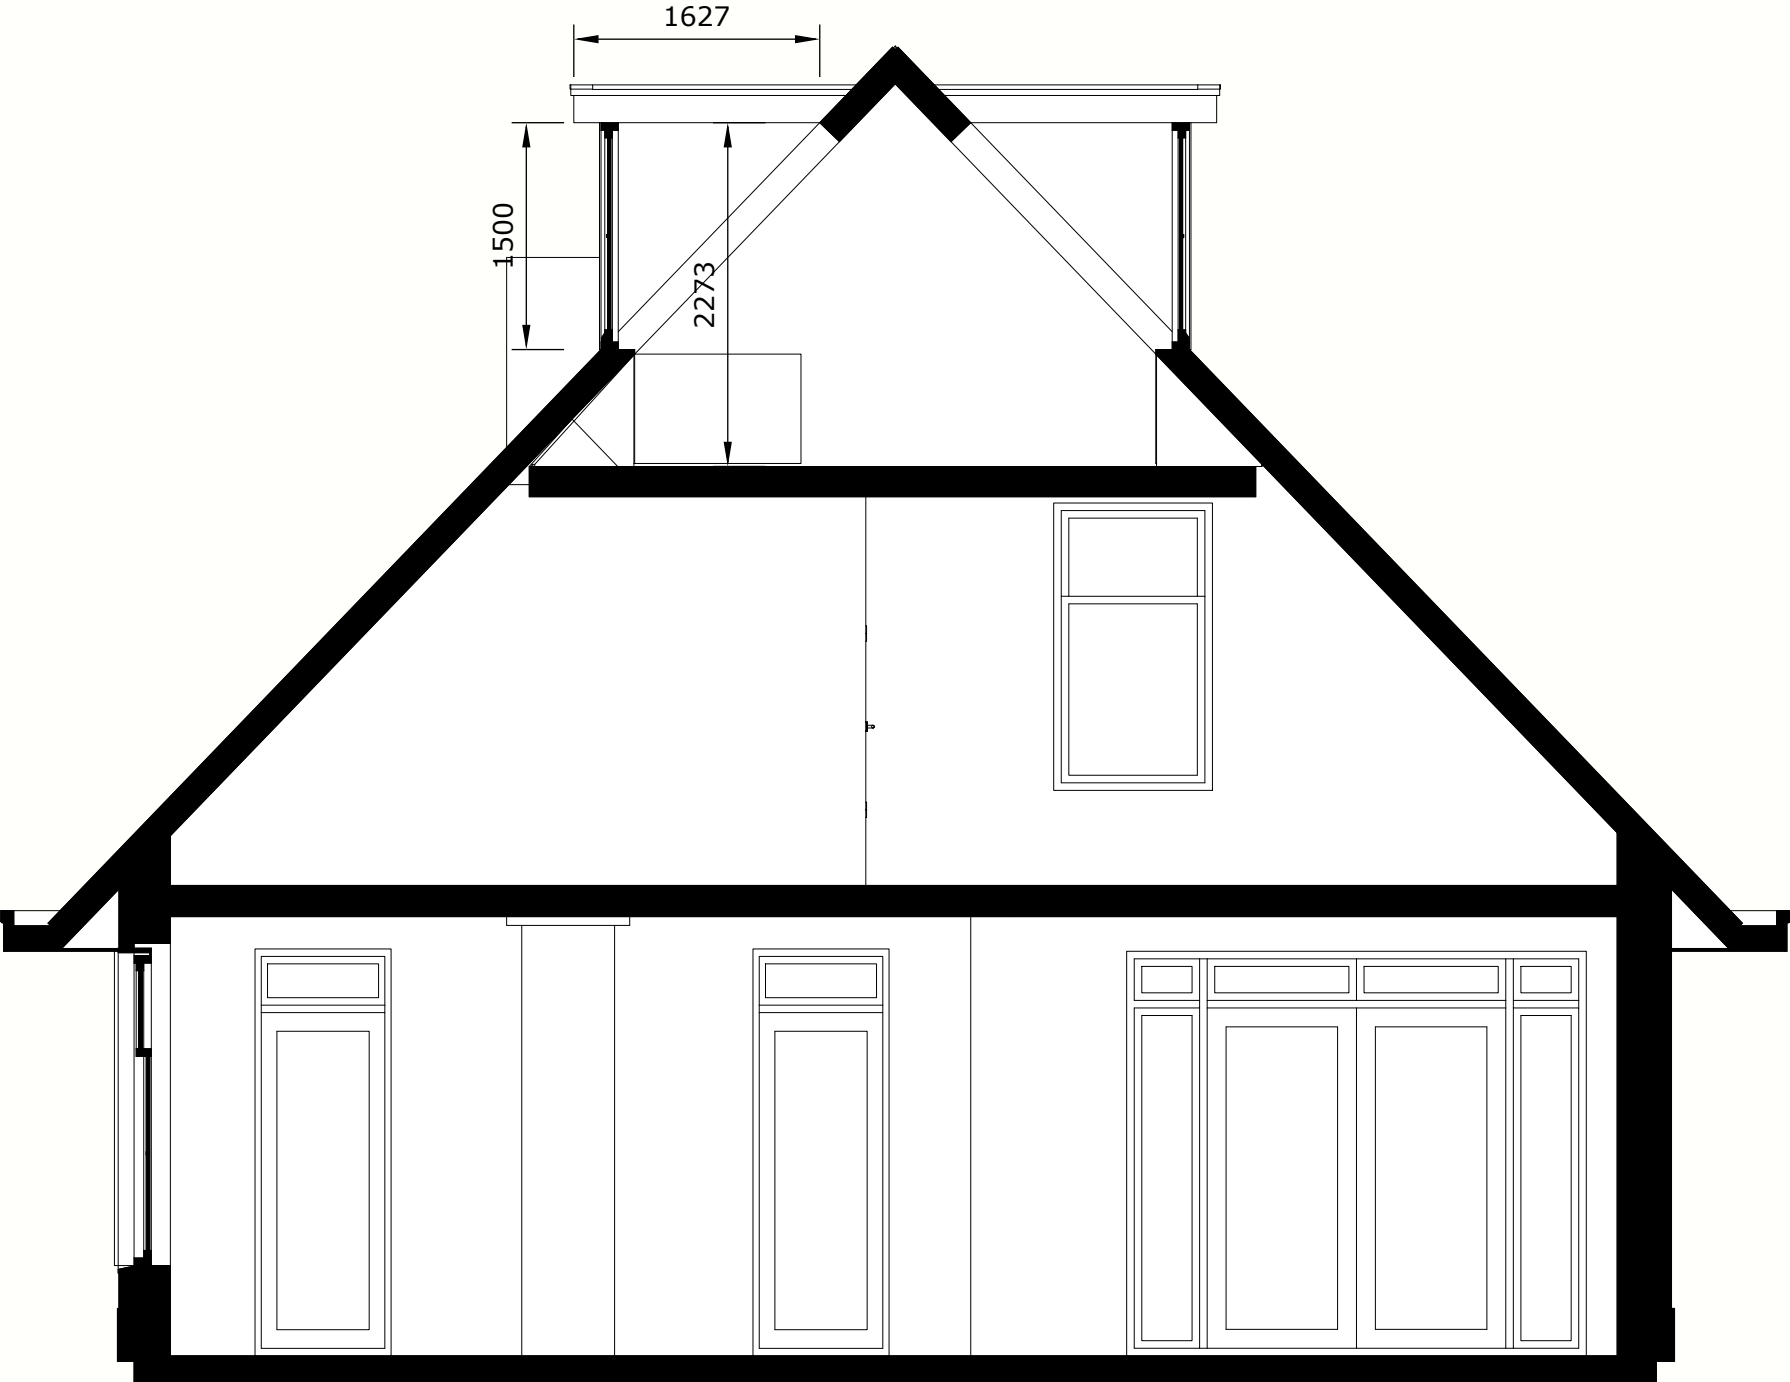

DWARSDOORSNEDE

GF G A A A F Samoshof 6 3059 XH Rotterdam www.gaaaf-create.com daarom@gaaaf-create.com +316 57 80 55 13 +316 57 80 57 84	project: Villa Nesselande		opdrachtgever: Familie Daniels	
	onderdeel: Voorstel dakkapel		formaat: A3 staand	
	getekend: getekend ESD	datum: 11-09-2025	project nr: nvt	blad: 3
	schaal: 1:50	gewijzigd: A:		

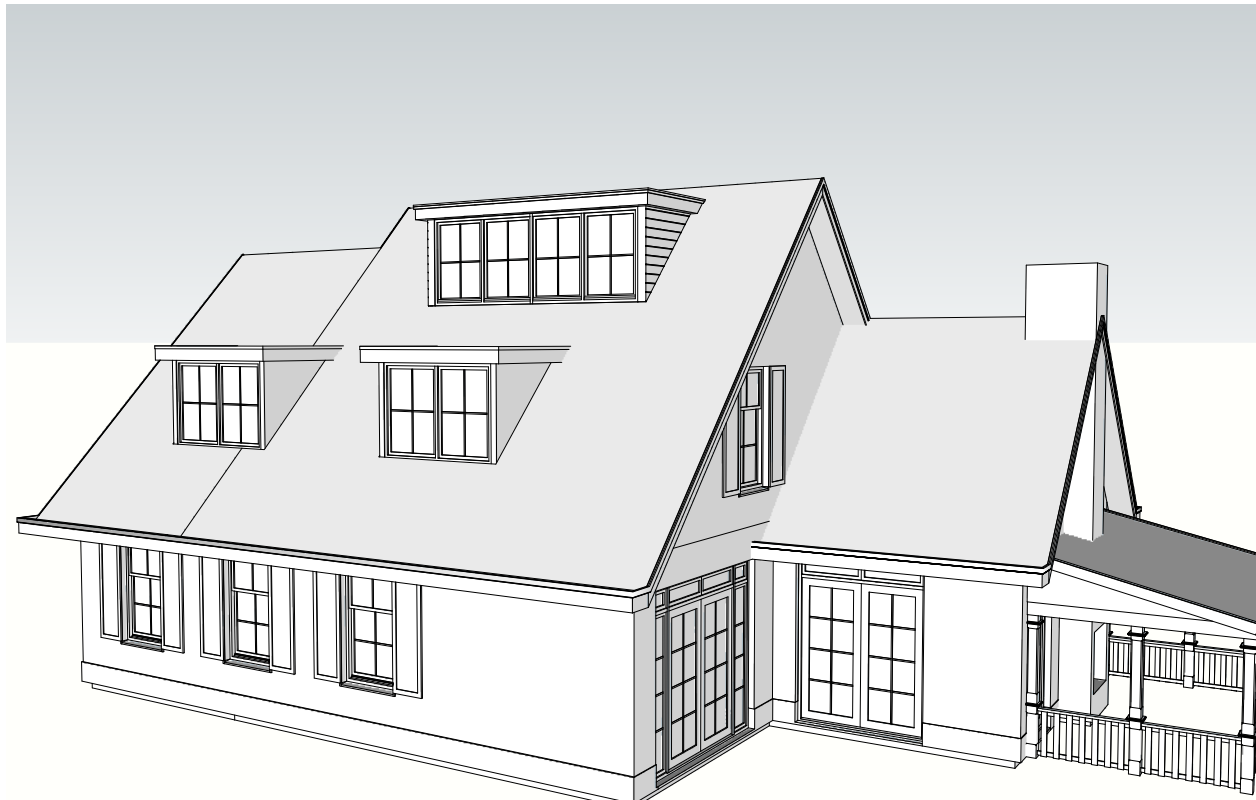

LANGSDOORSNEDE EN
ISOMETRIE

GF G A A A F Samoshof 6 3059 XH Rotterdam www.gaaaf-create.com daarom@gaaaf-create.com +316 57 80 55 13 +316 57 80 57 84	project:	Villa Nesselande		opdrachtgever:	Familie Daniels	
	onderdeel:	Voorstel dakkapel		formaat:	A3 staand	
	getekend:	getekend ESD	datum:	11-09-2025		project nr:
	schaal:	1:50	gewijzigd:	A:		blad:
				nvt		4



AANZICHT ZIJGEVELS 1:100



Samoshof 6
3059 XH Rotterdam

G A A A F

www.gaaaf-create.com
daarom@gaaaf-create.com
+316 57 80 55 13
+316 57 80 57 84

project:	Villa Nesselande		opdrachtgever:	Familie Daniels	
onderdeel:	Voorstel dakkapel		formaat:	A3 staand	
getekend:	getekend ESD	datum:	11-09-2025	project nr:	nvt
schaal:	1:50	gewijzigd:	A:		



3D IMPRESSIE

GF G A A A F Samoshof 6 3059 XH Rotterdam www.gaaaf-create.com daarom@gaaaf-create.com +316 57 80 55 13 +316 57 80 57 84	project:	Villa Nesselande		opdrachtgever:	Familie Daniels	
	onderdeel:	Voorstel dakkapel		formaat:	A3 staand	
	getekend:	getekend ESD	datum:	11-09-2025	project nr:	nvt
	schaal:	1:50	gewijzigd:	A:	blad:	6