

Het Huys

VAN ZEIST



17 EIGENTIJDSE APPARTEMENTEN
IN HET HART VAN ZEIST




Inhoud

- 4.** Wonen met karakter aan de Jagerlaan en Slotlaan **6.** Zeist, wonen op een bijzondere plek
8. Op de fiets, te voet of in no-time **10.** Hotspots
14. Situatie Het Huys van Zeist **16.** Licht, slim en duurzaam - verdiepingsoverzicht
18. Werken waar jij woont - of wonen waar jij werkt
20. Drie-kamer appartementen met werkruimte **24.** Twee-kamer appartement met werkruimte
25. Studio appartement met werkruimte **30.** Drie-kamer appartementen
32. Twee-kamer appartementen **34.** Maisonnette met dakterras
38. Karaktervolle drie-kamer appartementen aan de Slotlaan
44. Jouw smaak, jouw keuken **46.** Sanitair en tegelwerk



Een werkruimte die je alle vrijheid biedt om je creativiteit tot leven te brengen.

pagina 18

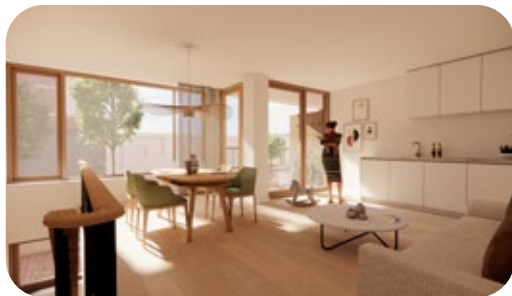

Nieuwbouw appartementen aan de Jagerlaan.

pagina 20



Wonen met flair aan de Slotlaan in het hart van Zeist.

pagina 38

Wonen met karakter aan de Jagerlaan en Slotlaan

Aan de groene Jagerlaan, midden in het levendige centrum van Zeist, verrijst **Het Huys van Zeist**: een eigentijds woongebouw met een stedelijke uitstraling en warme details. In een mix van lichte en donkere bakstenen, met grote raampartijen, balkons en een doordachte architectuur sluit dit gebouw naadloos aan op zijn historische omgeving. Hier woon je modern én met karakter – precies zoals de stad aanvoelt.

In het gebouw aan de Jagerlaan komen 15 nieuwbouwappartementen, verdeeld over vier verdiepingen. De woningen variëren van compacte studio tot ruime maisonnette-appartementen, allemaal met een slimme indeling en voorzien van moderne gemakken. Sommige woningen beschikken over een eigen woon-werkruimte in het souterrain – ideaal voor wie flexibel wil wonen én werken.

De twee appartementen in de bestaande bouw aan de Slotlaan voegen extra charme toe aan het geheel. Deze karakteristieke woningen combineren authentieke details met hedendaags comfort. Hier kijk je uit over een van de bekendste straten van Zeist, vol winkels, cultuur en sfeer.



Zeist, wonen op een bijzondere plek

Wonen in Het Huys van Zeist betekent thuiskomen in een charmante en stijlvolle omgeving, waar rust, natuur en reuring elkaar moeiteloos afwisselen. Midden in het karaktervolle Zeist – een plek die geschiedenis ademt, maar volop in het nu staat. Hier woon je aan de lommerrijke Slotlaan of Jagerlaan, waar je vanuit je voordeur zo het levendige centrum in loopt en op steenworp van uitgestrekte bossen bent. De perfecte balans tussen stad, dorp en natuur.

Stadse flair, dorpse charme

Zeist heeft het karakter van een dorp, maar biedt alle voorzieningen van een stad. Van de speciaalzaken aan de Slotlaan tot gezellige horecazaken als Loetje of De Heren van Zeist. Cultuur snuif je op in het iconische Slot Zeist, met zijn historische grandeur, beeldentuin en zomerconcerten. Voor een avond theater of film schuif je aan bij Hotel Figi of het intieme Torenlaan Theater, allebei op loopafstand.



En wie houdt van boeken en koffie, vindt een fijne combinatie bij boekhandel Kramer & Van Doorn.

Een plek voor actieve levensgenieters

Het leven in Zeist speelt zich deels buiten af. Je wandelt of rent een rondje in het Walkartpark of Wilhelminapark, springt op



de fiets richting de Kaapse Bossen, of gaat met je mountainbike de heuvelrug op. Ook sportclubs en fitnesscentra liggen in de buurt, net als scholen, kinderopvang en zorgvoorzieningen. Alles is erop gericht om het leven comfortabel én energiek te maken.



Het Huys

VAN ZEIST


Zeist ligt in het hart van Nederland. Of je nu werkt of studeert in Utrecht, Amersfoort of Amsterdam – je bent er zó. Met de auto zit je in vijf minuten op de A28 en Station Driebergen-Zeist biedt snelle treinverbindingen naar alle windstreken. Tegelijkertijd woon je aan de voet van de Utrechtse Heuvelrug: een van de mooiste natuurgebieden van Nederland. Bossen, heidevelden en landgoederen liggen aan je voeten. Ideaal voor een ochtendwandeling, een stevige fietstocht of een ontspannen middag in het groen.



- Amersfoort** 24 minuten
- Utrecht** 30 minuten
- Amsterdam** 45 minuten



- Sportpark Blikkenburg** 7 minuten
- Supermarkt** 2 minuten
- Park** 1 minuut

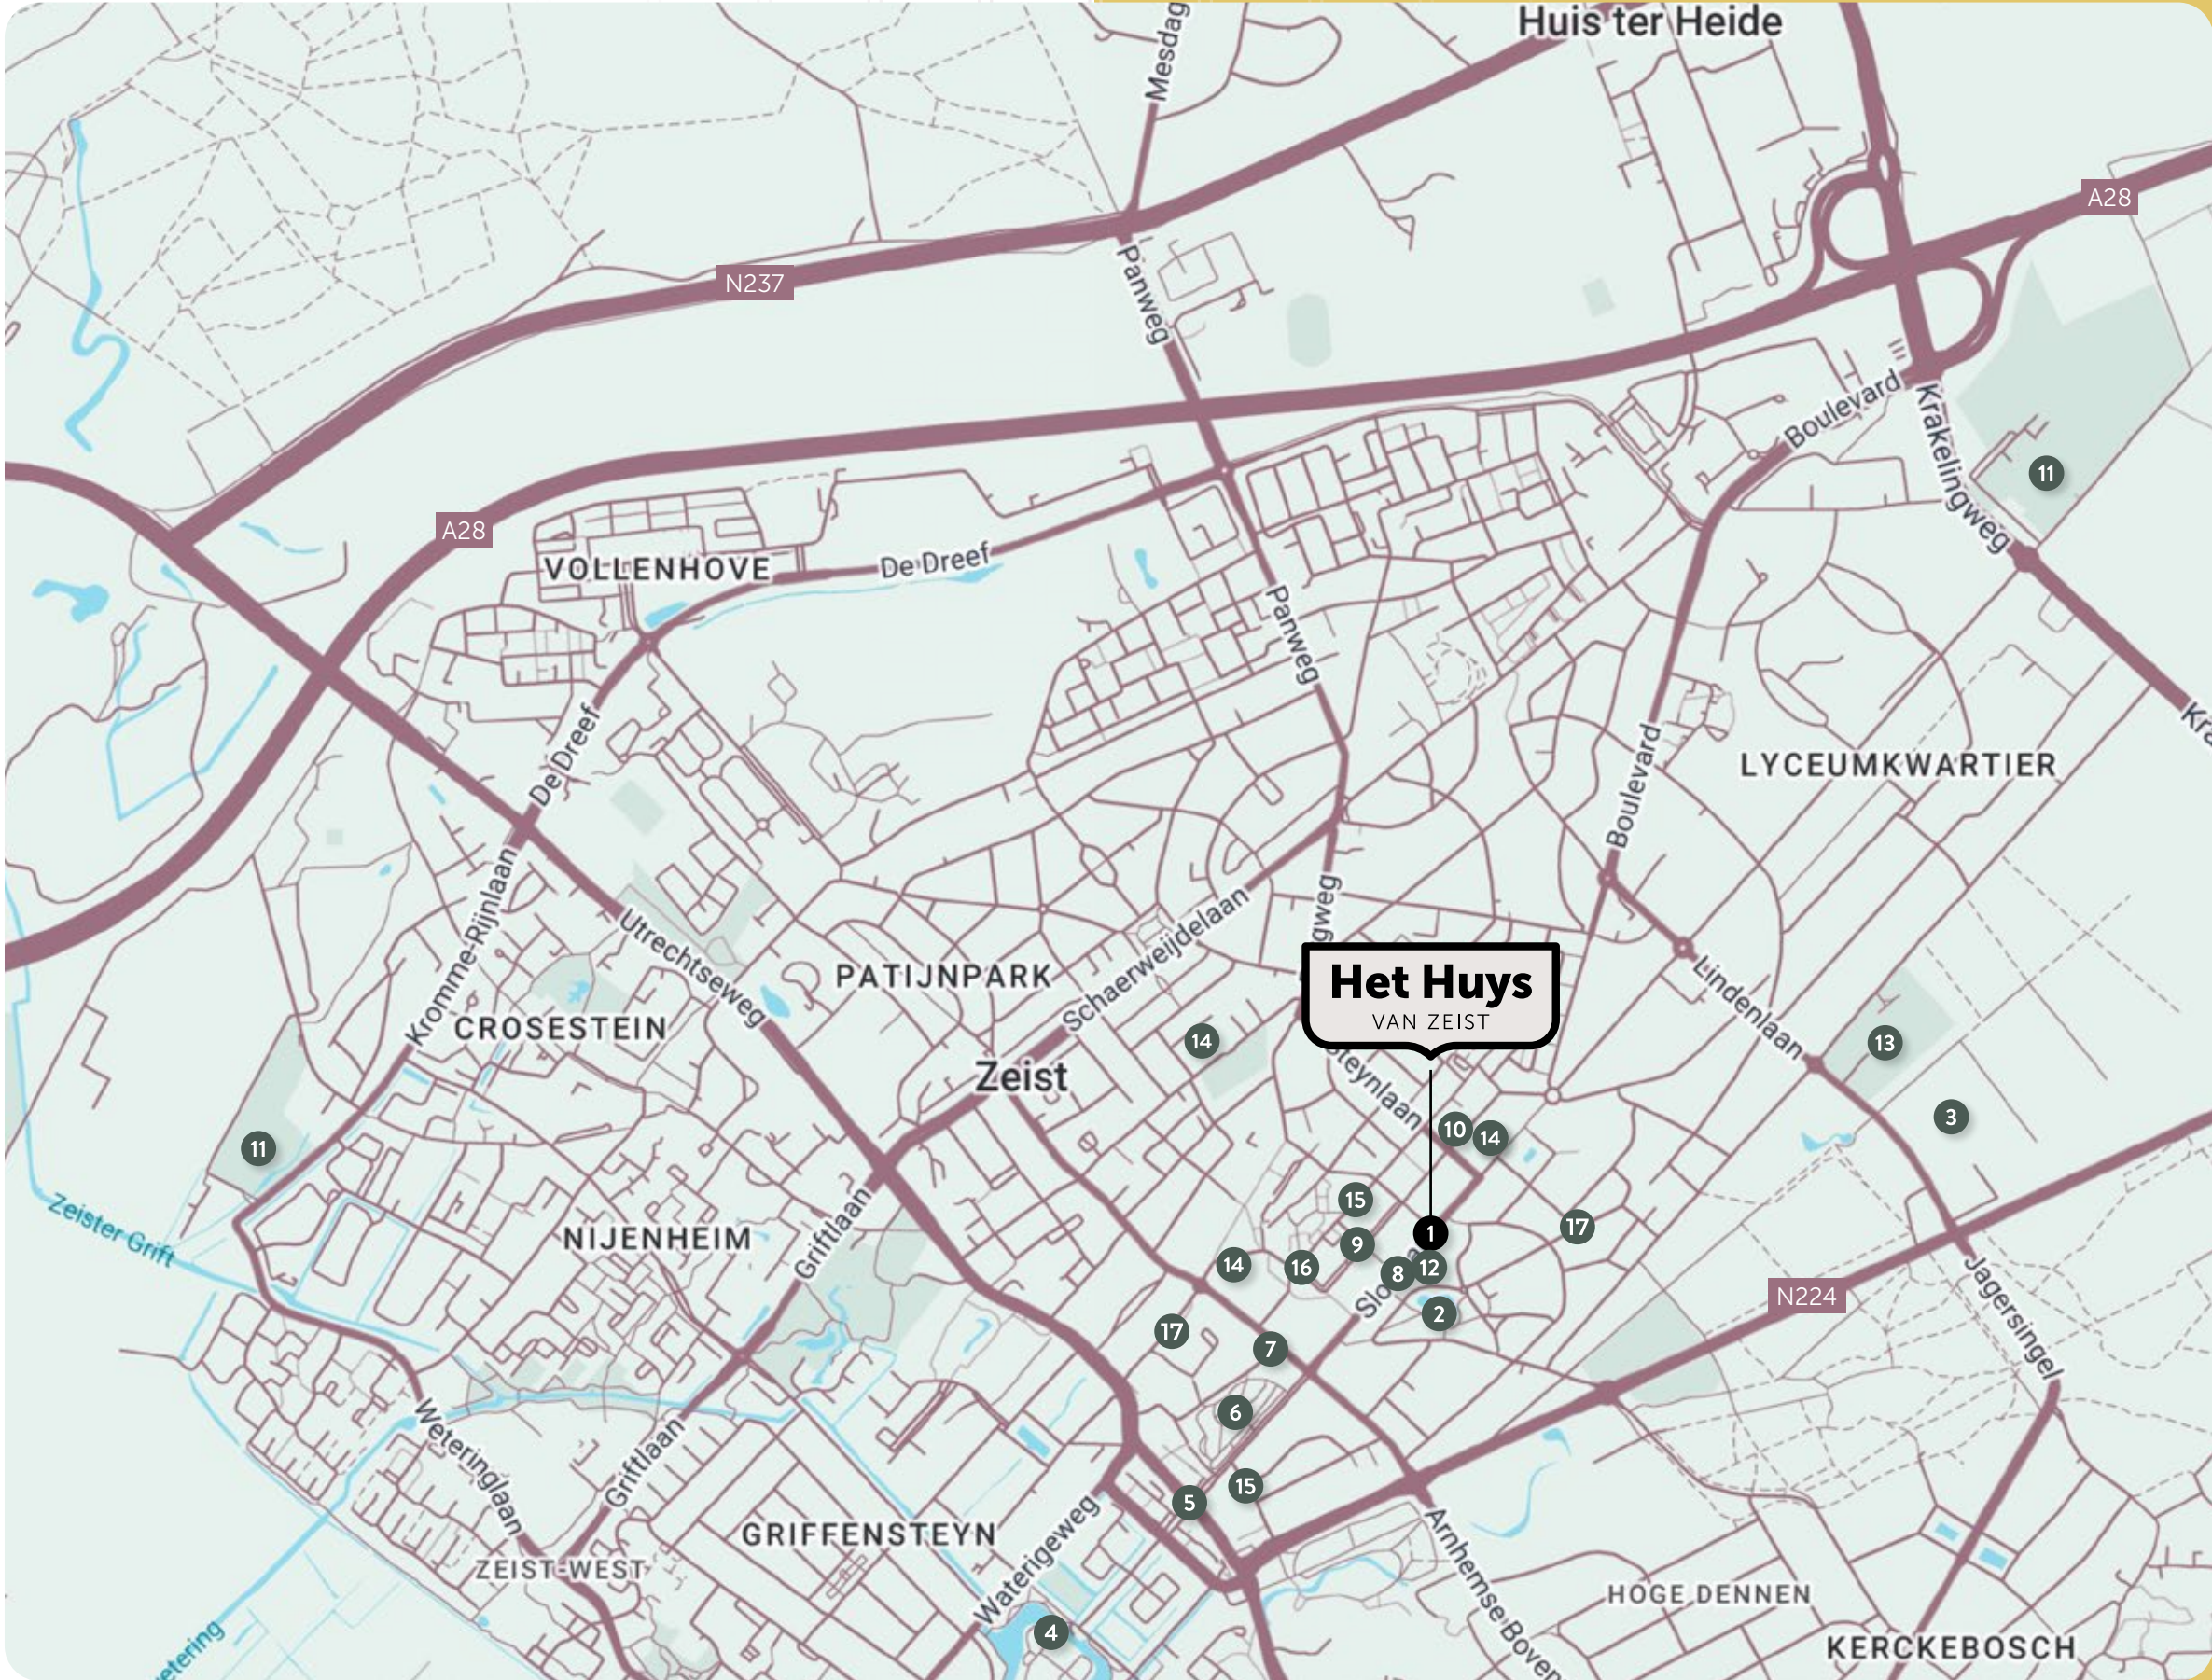

OP DE FIETS,
TE VOET OF
IN NO-TIME

- 1 Locatie **Het Huys van Zeist**
- 2 Wilhelminapark
- 3 Zeisterbos
- 4 Slot Zeist
- 5 Hotel Theater Figi
- 6 Walkartpark
- 7 De Koffietafel
- 8 Kramer en Van Doorn
- 9 Pandarve
- 10 Loetje
- 11 Sport vereniging
- 12 Apotheek
- 13 Diakonessenhuis
- 14 Supermarkt
- 15 Theater
- 16 Centrum Zeist
- 17 Tandartspraktijk

Hotspots

In Zeist hoeft je nooit stil te zitten. Van koffiebar tot conceptstore en van theater tot trailrun – alles ligt binnen handbereik. Dit zijn onze favoriete hotspots die je nieuwe thuis nét dat beetje extra geven.

Kramer & Van Doorn

Sfeervolle en onafhankelijke boekhandel met koffiebar. Fijn om rond te struinen of te werken.



Hotel Theater Figi

Theater, schouwburg, bioscoop en hotel onder één dak? Dat is Hotel Theater Figi in het bruisende hart van Zeist! Je bezoek staat in het teken van cultuur en entertainment naast heerlijk overnachten en lekker eten.



Slot Zeist & beeldenroute

Prachtige historische locatie waar kunst, muziek en cultuur samenkomen. Check vooral de beeldenroute van Slot naar centrum.



De Koffietafel

Hip, met eigen barista's en een fijne menukaart voor ontbijt, brunch en koffie met friends



Grand Café De Heren van Zeist

Of je nu komt voor een goede kop koffie, een uitgebreide brunch of een borrel met vrienden – bij De Heren van Zeist zit je altijd goed. Deze eigentijdse hotspot aan de Steynlaan is geliefd bij jonge locals én passanten. De sfeer is relaxed, het interieur stijlvol en de kaart verrassend veelzijdig. Van verse sapjes tot loaded fries en van eggs benedict tot cocktails in de avond – hier blijf je makkelijk wat langer hangen dan gepland.



Wilhelminapark en Walkartpark

Even uitwaaien, rennen of picknicken in het groen, allemaal op loop/fietsafstand.



Actief de bossen in

Zeist ligt midden in de Utrechtse Heuvelrug en dus kunnen sportliefhebbers hier naar hartenlust fietsen. Zo kun je een prachtige fietstocht maken langs de kastelen en buitenplaatsen in Zeist en de omgeving en fiets je door de Utrechtse bossen.



De Posterij

De Posterij is het Grand Café in het voormalig postkantoor op het Rond in Zeist. Je kan er terecht voor een kopje koffie, lunch, diner en een borrel.






Situatie

Op de hoek van de Slotlaan en de Jagerlaan ligt **Het Huys van Zeist** precies waar je wilt zijn: midden in het levendige centrum, met alle voorzieningen op loopafstand. De drie entrees – twee aan de rustige Jagerlaan en één aan de

bruisende Slotlaan – zorgen voor een prettige en overzichtelijke toegang tot het gebouw.

Aan de Jagerlaan komen twee extra parkeerplaatsen, en aan de achterzijde

van het gebouw vind je er nog eens vijf. Hier zit ook de entree naar de bergingen, inclusief handige fietsgoot. Want zeg nou zelf, in Zeist pak je net zo makkelijk de fiets als de auto. Alles klopt hier – van locatie tot gemak.

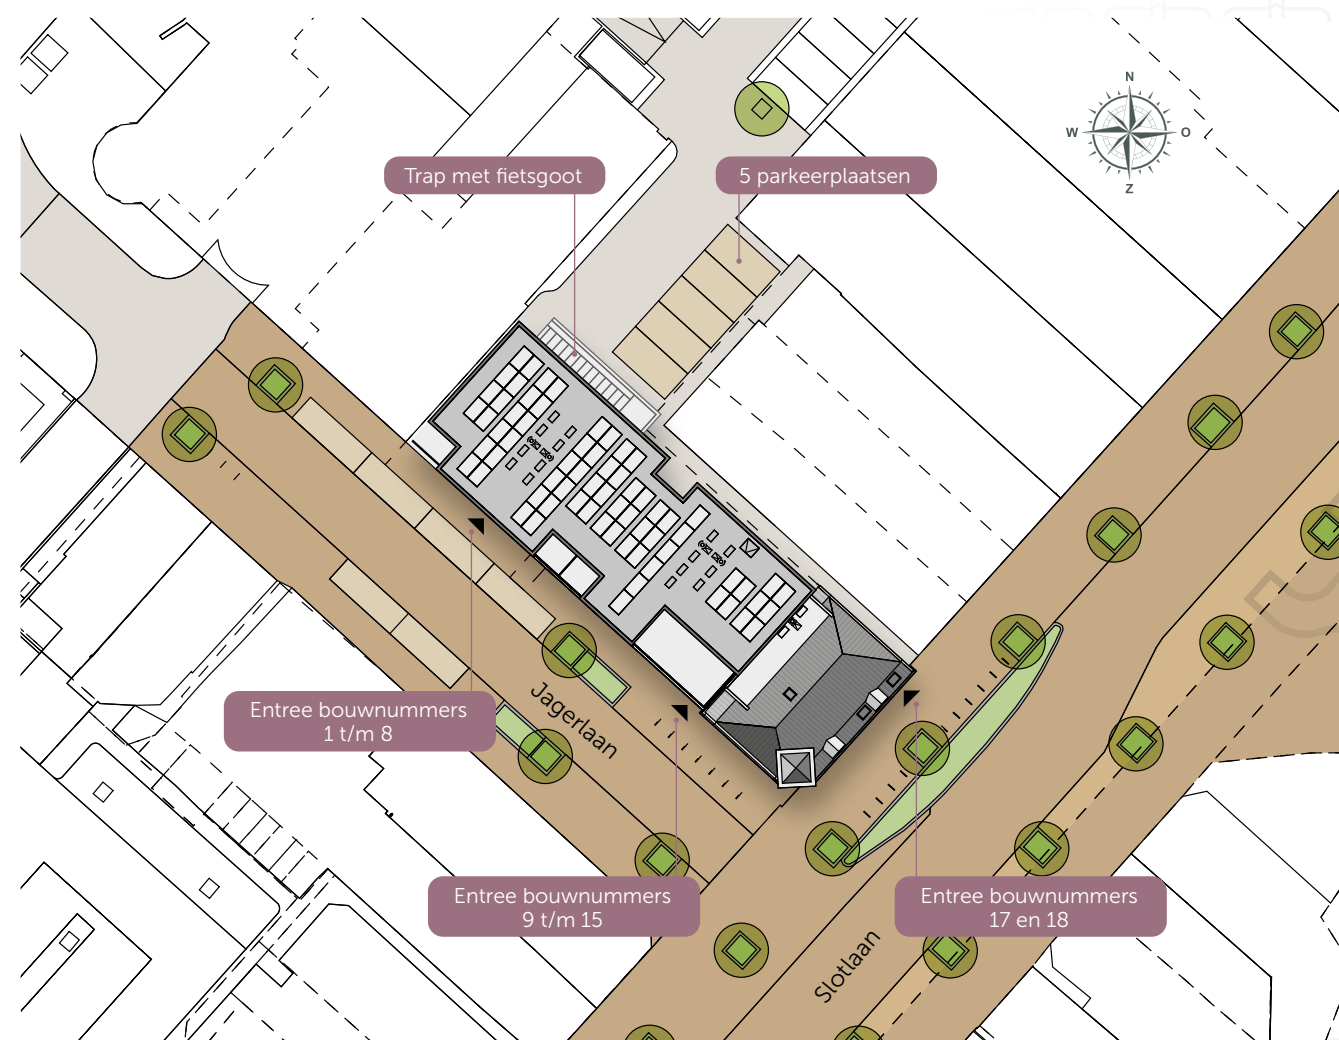




Het Huys
VAN ZEIST


Licht, slim en duurzaam

Je eigen balkon, je eigen vibe


's Ochtends met een cappuccino in de zon, 's avonds borrelend met vrienden terwijl de stad zachtjes doorkabbelt onder je. Hier woon je midden in de reuring, maar mét je eigen uitzicht en rust. Lekker hoog, lekker van jou.

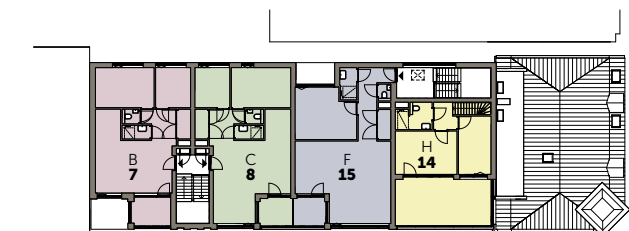


Derde verdieping

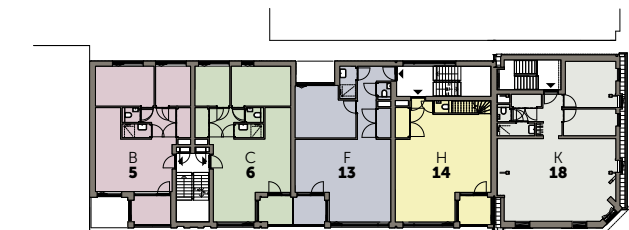


Tweede verdieping

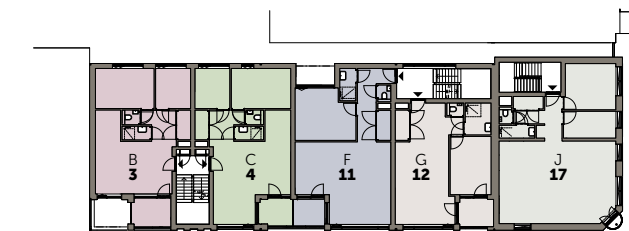

Eerste verdieping

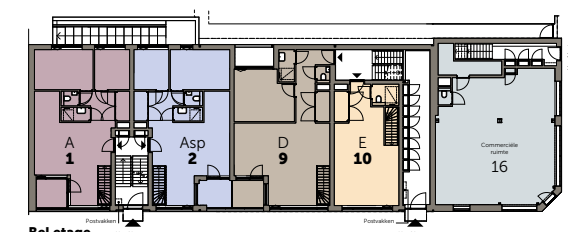

Bel etage

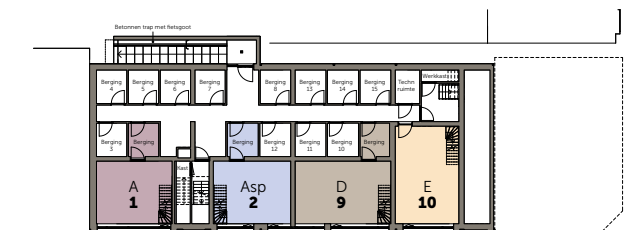

Souterrain



De appartementen aan de Jagerlaan variëren in grootte van circa 45 tot 89 m² en zijn bereikbaar via twee hoofdentrees. Elk appartement is zorgvuldig ontworpen met oog voor ruimte, lichtinval en een fijne flow tussen woon- en slaapgedeelte. De woningen beschikken over één of twee slaapkamers, luxe badkamer en – in sommige gevallen – een ruim balkon of dakterras.

De Slotlaan-appartementen meten circa 81 en 82 m² en zijn bereikbaar via een eigen entree aan de straat. Hier woon je boven de levendigheid van de stad, maar altijd met de rust en privacy van je eigen thuis.

Of je nu kiest voor compact en praktisch of ruim en uitgesproken: in **Het Huys van Zeist** vind je een plek die bij je past.

Werken waar jij woont – of wonen waar jij werkt

Een eigen plek, helemaal van jou. Waar je kunt creëren, focussen, ontwerpen of overleggen – zonder reistijd, zonder afleiding. In Het Huys van Zeist heb je de luxe van een ruime werkstudio in het souterrain, direct onder je appartement. Ideaal voor zzp'ers, creatieven, freelancers of iedereen die het heerlijk vindt om werk en privé slim te combineren.

Of je nu ontwerpt, podcasts monteert of een teams call hebt met je opdrachtgever: hier heb je de ruimte, rust en vrijheid om jouw dag in te richten zoals jij dat wilt. Geen gehuurde flexplek of gedeeld kantoor, maar een eigen, vaste plek waar jouw ideeën tot leven komen. En aan het eind van de dag? Dan loop je zo de trap op naar huis.



Type A, Asp, D en E

Drie-kamer appartement met werkruimte

Bouwnummer: 1


Type: A

Woonoppervlakte: Circa 63 m²

Extra: Werkruimte van circa 24 m² in het souterrain

Schaal: 1:100

Heb je altijd al gedroomd van je eigen werkplek aan huis? Dit appartement biedt je de perfecte mix van wonen en werken. Met twee slaapkamers en een open, lichte woonkamer is het een heerlijk thuis. Maar het echte pluspunt? Het souterrain, dat je kunt omtoveren tot jouw eigen kantoorruimte! Of je nu een freelancer bent, je eigen bedrijf start of gewoon een rustige plek nodig hebt om te werken, dit appartement heeft het allemaal. Het is de ideale plek voor een creatieve geest die het werk thuis wil combineren met het comfort van een gezellige woning.

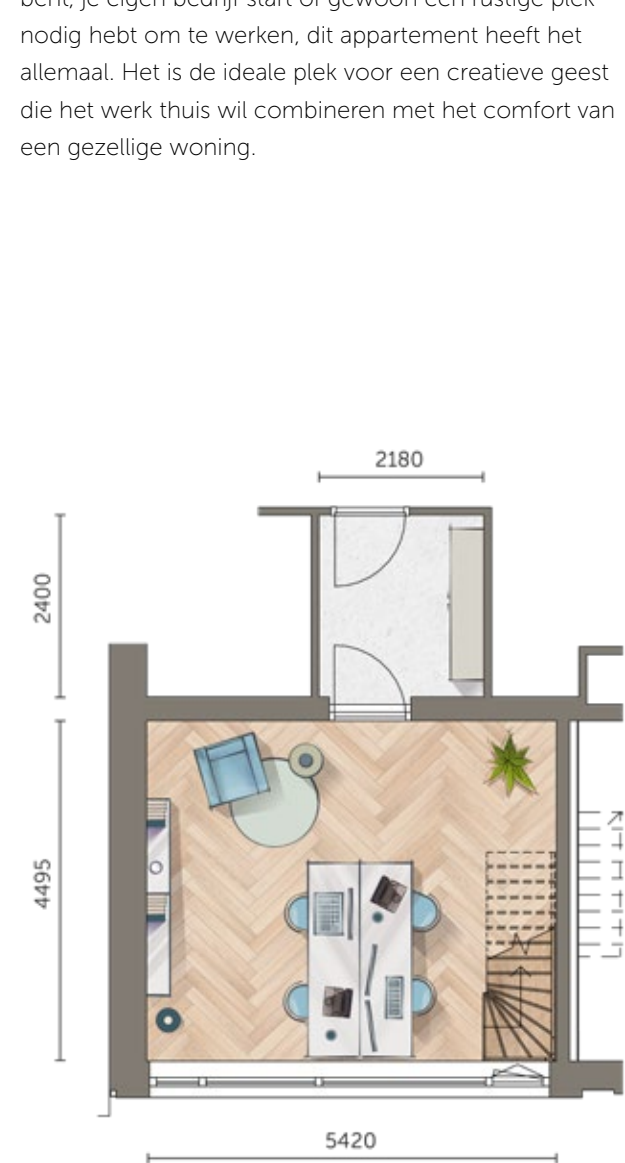

SOUTERRAIN



BEL-ETAGE

Drie-kamer appartement met werkruimte

Bouwnummer: 2


Type: Asp

Woonoppervlakte: Circa 63 m²

Extra: Werkruimte van circa 25 m² in het souterrain

Schaal: 1:100

Voor de creatieve ondernemer die niet kan wachten om zijn passie naar het volgende niveau te tillen, is dit jouw perfecte match. Dit appartement heeft alles wat je nodig hebt om werk en privé te combineren. Twee fijne slaapkamers en een gezellige woonkamer vormen de basis, maar de werkruimte in het souterrain maakt het écht speciaal. Of je nu bezig bent met fotografie, muziekproducties of videobewerking – dit is de ruimte die jouw ideeën de ruimte geven om te bloeien. De ideale plek om te werken en daarna lekker thuis te komen in je eigen oase van rust.

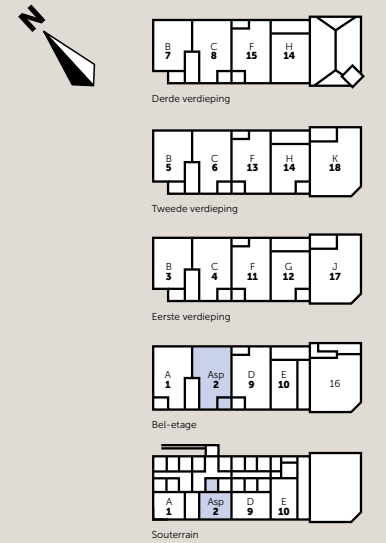

SOUTERRAIN



BEL-ETAGE

Drie-kamer appartement met werkruimte



Twee-kamer appartement met werkruimte

Bouwnummer: 9


Type: D

Woonoppervlakte: Circa 66 m²

Extra: Werkruimte van circa 31 m² in het souterrain

Schaal: 1:100

Ben jij een creatieve geest die altijd in beweging is? Dit appartement biedt je niet alleen een comfortabele leefruimte met een slaapkamer en badkamer, maar ook een flinke werkruimte in het souterrain! Van kleding ontwerpen tot kunstwerken – de ruimte beneden is perfect voor wie de handen uit de mouwen wil steken. Of misschien ben jij wel de volgende modeontwerper of kunstenaar die zijn atelier aan huis wil hebben? Wat je ook doet, deze ruimte biedt je alle vrijheid om je creativiteit tot leven te brengen.

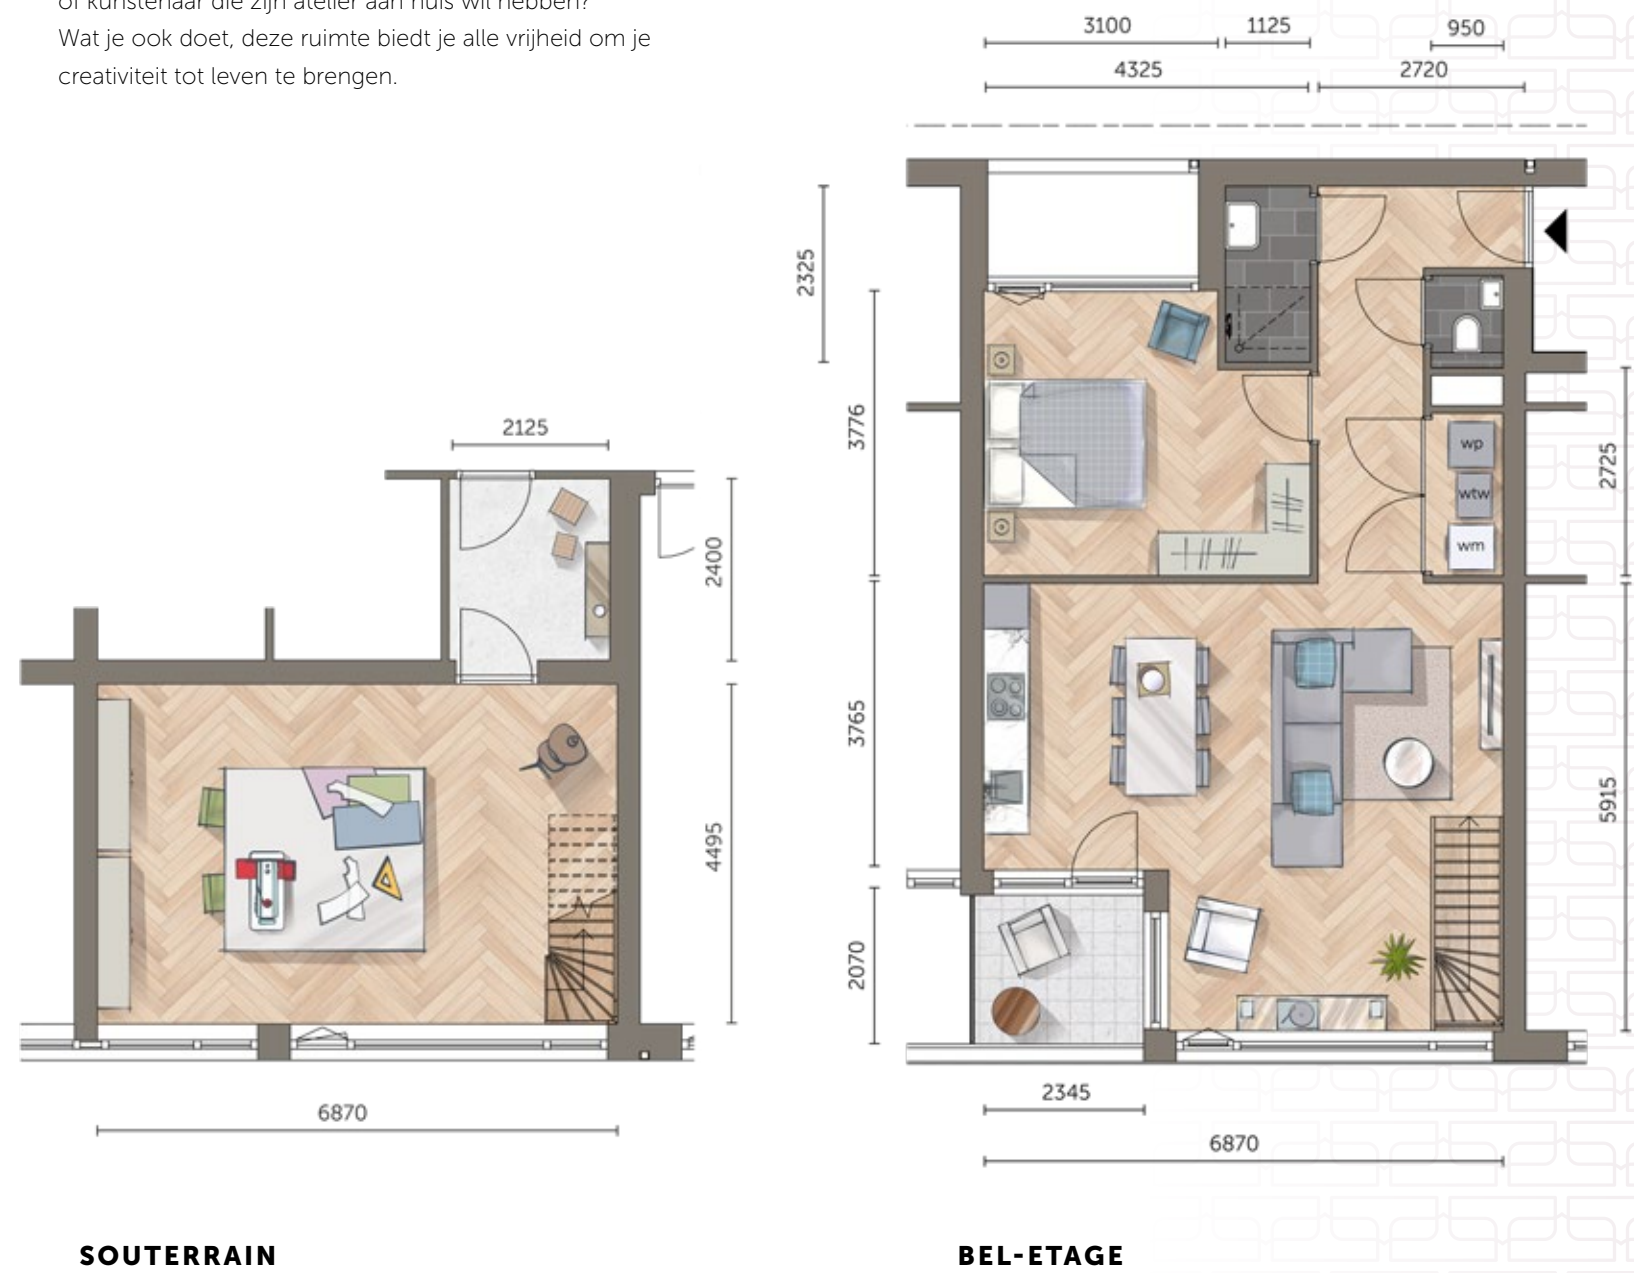

Studio appartement met werkruimte

Bouwnummer: 10


Type: E

Woonoppervlakte: Circa 40 m²

Extra: Werkruimte van circa 32 m² in het souterrain

Schaal: 1:100

Dit compacte maar verrassend complete studio-appartement biedt alles wat je nodig hebt om optimaal gebruik te maken van je ruimte. De woon-/slaapkamer is efficiënt ingedeeld en de badkamer is voorzien van alle gemakken. Maar de echte bonus? De royale werkruimte in het souterrain! Perfect als thuishkantoor, creatieve hub of plek voor overleg aan de vergadertafel. Of je nu zelfstandig ondernemer bent of gewoon graag een rustige werkplek hebt: hier combineer je wonen en werken moeiteloos.

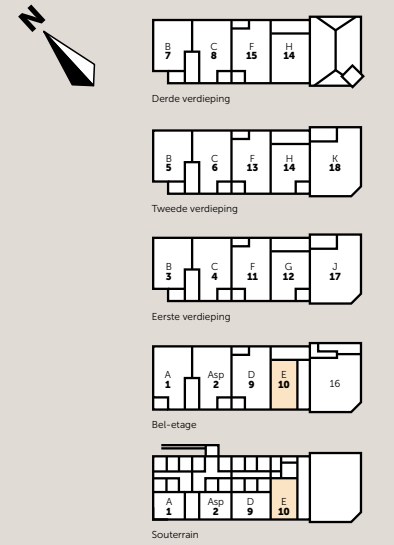

Twee-kamer appartement met werkruimte



Wonen met ruimte, rust én reuring

Zes moderne drie-kamer appartementen, gelegen aan de Jagerlaan, vormen samen het kloppende hart van het nieuwbouwdeel van Het Huys van Zeist. Met twee slaapkamers, een lichte woonkamer en een balkon met uitzicht op de levendige straat is dit de ideale plek voor wie houdt van comfort én gezelligheid. Spring op je fiets en je bent zó in het centrum van Zeist – voor je dagelijkse koffie, lunchdate of boodschap. En na afloop? Dan stal je je fiets gewoon via de achterzijde van het gebouw in je eigen berging. Precies zoals het hoort: praktisch én ontspannen wonen, midden in het leven.



Type B en C

Drie-kamer appartementen

Bouwnummers: 3, 5 en 7
Type: B
Woonoppervlakte: Circa 56 m²
Schaal: 1:100

- Twee slaapkamers • Lichte woonkamer • Balkon op de zon

Of je nu op de eerste, tweede of derde verdieping woont – deze drie-kamer appartementen hebben alles wat je zoekt in een modern en comfortabel stadsleven. Met twee slaapkamers, een fijne badkamer en een lichte woonkamer met open keuken is het hier heerlijk thuis-komen.

Het balkon is een echte eyecatcher. Lekker overdekt én open, dus ideaal voor een kop koffie in de ochtendzon of een goed boek op zondagmiddag. Je kijkt uit op de Jagerlaan, waar het groen en de gezelligheid van Zeist samenkomen.

Deze appartementen zijn perfect voor stellen, jonge gezinnen of solo-livers die net wat extra ruimte zoeken. Of je nu vanuit huis werkt, graag vrienden over de vloer hebt of gewoon een relaxte plek zoekt om te wonen – dit is jouw nieuwe thuisbasis.



AFGEBEELD BOUWNUMMER 3



Drie-kamer appartementen

Bouwnummers: 4, 6 en 8
Type: C
Woonoppervlakte: Circa 63 m²
Schaal: 1:100

- Twee slaapkamers • Lichte woonkamer • Balkon op de zon

Dit drie-kamer appartement heeft nét dat beetje extra. Dankzij de slimme indeling en de extra ruimte naast het balkon, kun je hier echt alle kanten op. Een fijne zithoek om te loungen, of juist plek voor die lange eettafel waar je met vrienden uren aan blijft hangen. De woonruimte met open keuken biedt alle vrijheid om het helemaal naar je eigen stijl in te richten. De twee slaapkamers en de badkamer maken het plaatje compleet. En dat alles op een toplocatie, waar de levendigheid van Zeist altijd dichtbij is.



AFGEBEELD BOUWNUMMER 4



Twee-kamer appartementen

Bouwnummers: 11, 13 en 15

Type: F

Woonoppervlakte: Circa 66 m²

Schaal: 1:100

- Eén slaapkamer • Royale woonkamer met open keuken • Balkon met uitzicht op de Jagerstraat

Deze fijne twee-kamer appartementen bewijzen dat je met één slaapkamer allesbehalve hoeft in te leveren op leefruimte. De woonkamer is lekker ruim opgezet, met genoeg plek voor een gezellige zithoek én een grote eettafel. De open keukenopstelling is helemaal van nu – praktisch, strak en uitnodigend.

Ook buiten zit je goed: het balkon aan de Jagerstraat is de ideale plek om te ontspannen, met uitzicht op het levendige straatbeeld van Zeist. De slaapkamer is groot genoeg voor een kingsize bed en een royale kledingkast, en ook de badkamer is modern en comfortabel ingericht.

De perfecte starterswoning in hartje centrum. Dit fijne twee-kamerappartement combineert comfort, licht en ruimte met een levendige ligging aan de rand van het centrum van Zeist. Ideaal voor wie op zoek is naar een overzichtelijke plek met karakter, waar je alles binnen handbereik hebt – van winkels tot natuur.



AFGEBEELD BOUWNUMMER 11

Twee-kamer appartement

Bouwnummer: 12

Type: G

Woonoppervlakte: Circa 54 m²

Schaal: 1:100

- Lichte woonkamer • Eén slaapkamer • Balkon op de zon

Dit woningtype is misschien het kleinste appartement van deze verdieping, maar voelt allesbehalve krap. Dankzij de slimme indeling is elke vierkante meter benut. De open keuken sluit mooi aan op de woonkamer en geeft een extra gevoel van ruimte.

Het balkon aan de Jagerstraat is jouw eigen buitenplek waar je zelfs op een druilerige dag droog kunt zitten. De slaapkamer is rustig gelegen, en de badkamer is voorzien van alle gemakken.

Een ideale woning voor starters, young professionals of iedereen die comfortabel en overzichtelijk wil wonen, met alles binnen handbereik.



AFGEBEELD BOUWNUMMER 12

Wonen op hoogte, met stijl én uitzicht.

Boven het geroezemoes van de stad begint jouw avond. Op dit dakterras klinken glazen, speelt je favoriete afspeellijst zacht op de achtergrond en schuif je met vrienden aan een lange tafel vol tapas. Sfeerverlichting bungelt boven je hoofd, de lucht kleurt roze en het voelt alsof je midden in een vakantiefilm zit.

Dit is jouw plek om te relaxen, te lachen, bij te praten of gewoon even te genieten van het uitzicht. Beter dan dit wordt het niet.




Type H

Maisonnette met dakterras


Bouwnummer: 14
Type: H
Woonoppervlakte: Circa 89 m²
Extra: Twee verdiepingen • Grote woonkamer met balkon • Twee slaapkamers • Dakterras van circa 25 m²
Schaal: 1:100

Deze bijzondere maisonnette strekt zich uit over twee woonlagen en biedt alles wat je zoekt – en net een beetje meer. Op de tweede verdieping vind je een ruime en lichte woonkamer met open keuken, perfect om in te leven, te koken en te ontspannen. Via het balkon aan de Jagerstraat zie je de wereld aan je voorbijtrekken, terwijl jij in alle rust geniet van jouw moment. Op de bovenste verdieping liggen twee comfortabele slaapkamers en een moderne

badkamer. De echte verrassing? Het riante dakterras over de volle breedte van de woning en toegankelijk is vanuit de hoofdslaapkamer. Hier heb je volop ruimte voor een loungeset, een BBQ of je eigen stadstuin – én je kijkt uit over de Jagerstraat én de Slotlaan. Of je nu op zoek bent naar extra ruimte, meer privacy of gewoon een uniek plekje in het hart van Zeist: deze maisonnette heeft het allemaal. Een woning die net even anders is. En dat merk je in alles.

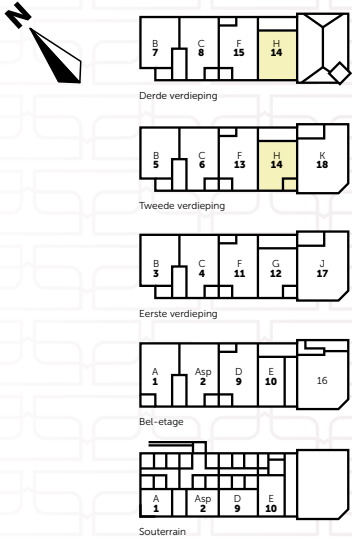

TWEDE VERDIEPING

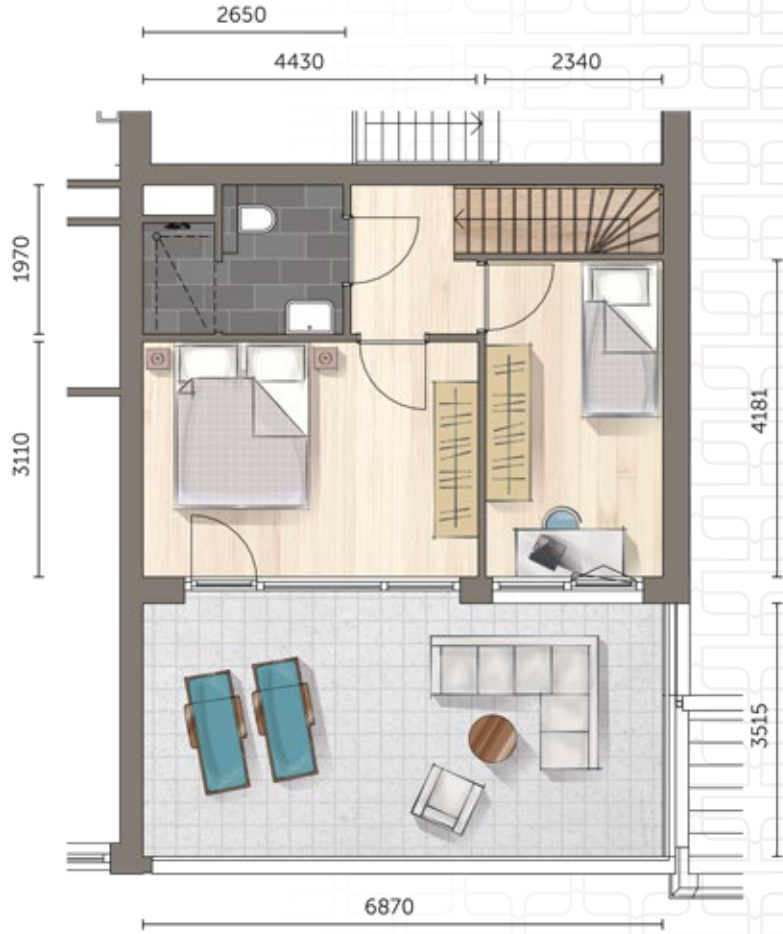

DERDE VERDIEPING



Wonen met karakter aan de Slotlaan

Een charmante voordeur aan de Slotlaan, waar je elke dag binnenstapt alsof je een historisch pand inloopt — maar dan met alle comfort van nu. Achter deze klassieke gevel schuilen twee compleet vernieuwde drie-kamer appartementen, waarin de moderne afwerking moeiteloos samen gaat met originele details van weleer. Hoge plafonds, grote ramen en bij het bovenste appartement zelfs authentieke houten balken en het karakteristieke torentje. En dat alles met uitzicht op de altijd levendige Slotlaan: een unieke mix van historie, comfort en stadsenergie




Type J en K

Drie-kamer appartement

Bouwnummer: 17
Type: J
Woonoppervlakte: Circa 82 m²
Schaal: 1:100
• Ruime woonkamer • Twee slaapkamers • Bestaande bouw met karakter

In dit appartement aan de Slotlaan ervaar je het beste van twee werelden: de charme van het verleden en het comfort van nu. Type J bevindt zich op de eerste verdieping van het hoekpand en valt op door de hoge plafonds, grote raampartijen en de statige uitstraling van het gebouw. Binnen vind je een royale woonkamer, open keuken, twee slaapkamers en een moderne badkamer. Vanuit je woonkamer kijk je uit over de bruisende Slotlaan – met z’n gezellige cafés, winkels en levendige straatbeeld. De eigen entree aan de Slotlaan maakt het plaatje compleet. Dit is een woning voor wie houdt van sfeer, ruimte en een tikkeltje grandeur.


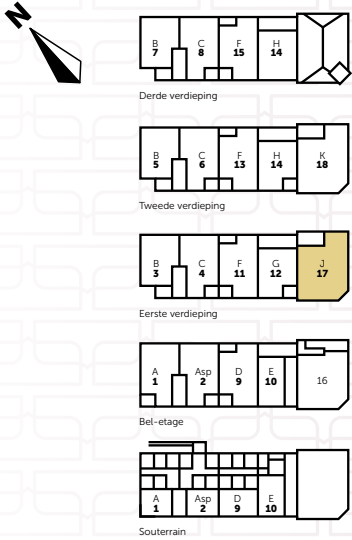


Drie-kamer appartement

Bouwnummer: 18
Type: K
Woonoppervlakte: Circa 81 m²
Schaal: 1:100
• Ruime woonkamer • Twee slaapkamers • Bestaande bouw met karakter

Type K is echt zo'n woning waar je hart sneller van gaat kloppen. Gelegen op de tweede verdieping van het karakteristieke hoekpand aan de Slotlaan, met sfeervolle houten balken, hoge plafonds en – ja, echt – een torentje!

Het appartement ademt historie en karakter, zonder in te leveren op comfort. Je beschikt over een royale woonkamer, open keuken, twee slaapkamers en een moderne badkamer. Door de vele ramen valt het daglicht prachtig naar binnen, en vanuit de living heb je uitzicht op het levendige straatbeeld van de Slotlaan. Wonen in dit appartement betekent kiezen voor iets bijzonders – voor dat unieke hoekje van Zeist dat je nergens anders vindt.

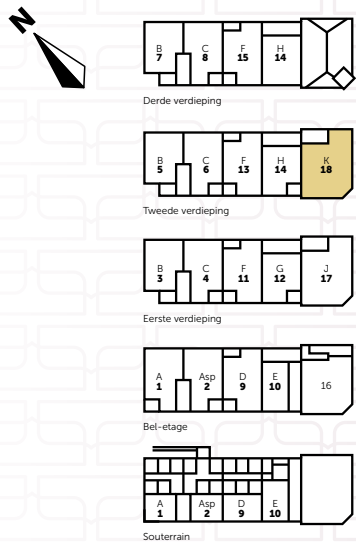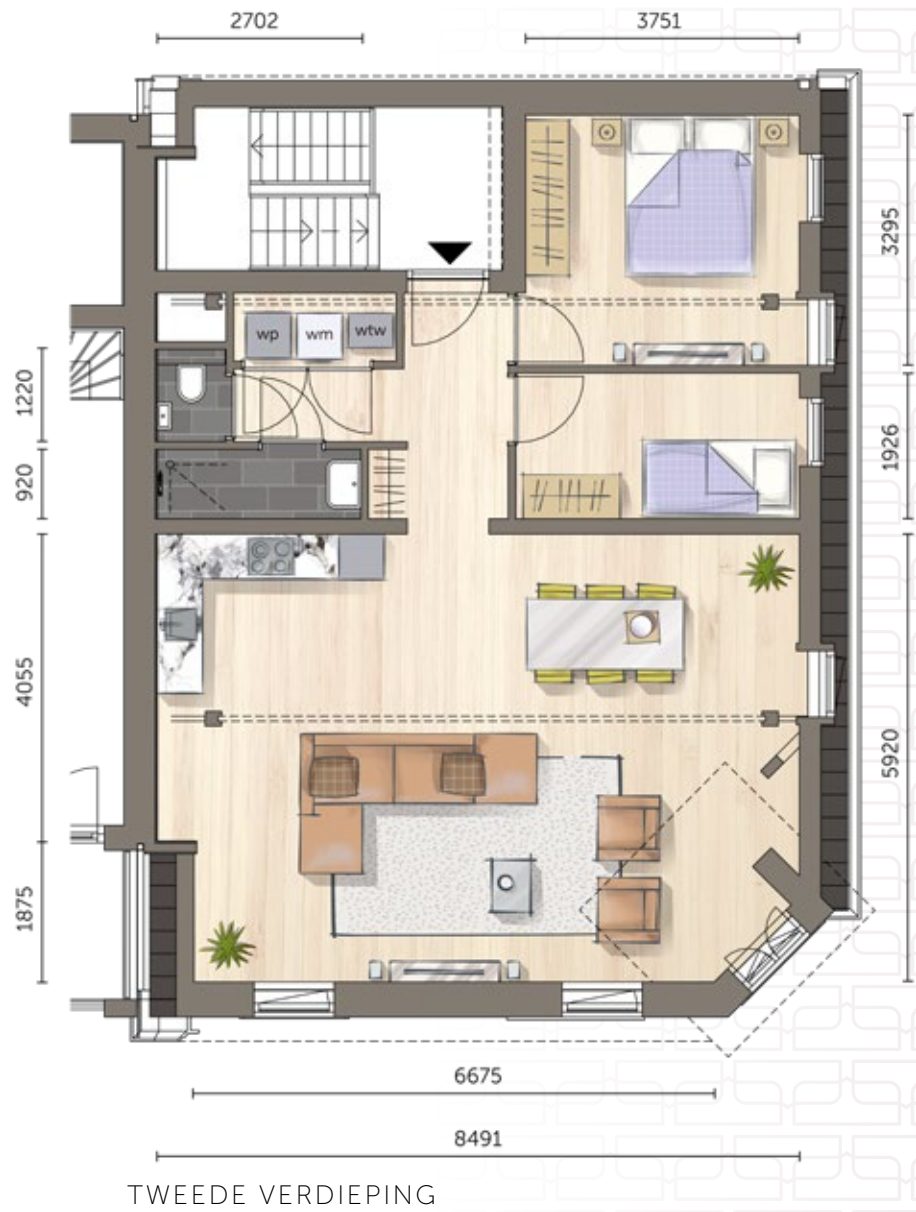



Het Huys
VAN ZEIST

Jouw smaak. Jouw keuken.



Koken met vrienden, samen borrelen of uitgebreid tafelen — de keuken is vaak het kloppend hart van je huis. En omdat maken verschillen, laten we die keuze lemaal aan jou. In Het Huys van Zeist kies je zelf hoe jouw keuken eruitziet. Modern en strak, of juist warm en huiselijk? les kan. Jij bepaalt. Zo maak je van je appartement écht jouw thuis

Sanitair

EN TEGELWERK

De appartementen in Het Huys van Zeist worden compleet afgewerkt met luxe sanitair en tegelwerk. Het sanitair wordt standaard uitgevoerd in het merk Villeroy & Boch en de kranen zijn van Grohe. Degelijke en betrouwbare namen die je woongenot optimaliseren.

De appartementen zijn uitgerust met een fijne badkamer waar je heerlijk kunt ontspannen na een drukke dag. Standaard is de badkamer voorzien van minimaal een wastafel, een douchehoek en een toilet. Uiteraard is het mogelijk om je badkamer naar eigen wens in te richten.

De toiletruimtes van de woningen in Het Huys van Zeist zijn voorzien van vrij-



hangende toiletten met inbouwreservoir in waterbesparende uitvoering. Daarbij wordt er een fonteintje met eenhendelkraan geplaatst.

Het tegelwerk in de toiletruimtes wordt tot circa 150 cm hoogte aangebracht. De badkamers worden voorzien van tegelwerk tot het plafond.



Disclaimer:

Alle in deze sfeerbrochure opgenomen impressies (zoals exterieur- en interieurimpressies) geven een indruk hoe mooi Het Huys van Zeist wordt. Het zijn met recht impressies waarin de illustrator zich soms artistieke vrijheden gunt. De ingetekende plattegronden geven een idee hoe de appartementen kunnen worden ingericht. De maatvoering kunnen per bouwnummer verschillen. Hieraan alsook aan de project- en woningomschrijvingen kunnen geen rechten worden ontleend. Voor de terreininrichting, woningindeling en -afwerking, als ook de ingetekende zonnepanelen, verwijzen wij je naar de verkoopstukken onderdeel uitmakend van de contractstukken en benoemd in de koop- en aannemingsovereenkomsten. Deze sfeerbrochure maakt geen onderdeel uit van de contractstukken en aan de complete inhoud kunnen geen rechten worden ontleend.

Projectcommunicatie: burobnp - Voorthuizen

INFORMATIE EN VERKOOP

beumer.
nieuwbouw

Beumer nieuwbouw
Meerdijk 7
3454 HM De Meern
(030) 677 60 00
nieuwbouw@beumer.nl
www.beumer.nl

ONTWIKKELING

KP
ontwikkeling

Polanerbaan 13N
447 GN Woerden
kp-ontwikkeling.nl



HETHUYSVANZEIST.NL