



Artist Impression voorgevel
Aan de afbeelding kunnen geen rechten ontleend worden, alleen ter indicatie.



Textielstraat 46,
7575 CA Oldenzaal
t 0541 - 512 978
e info@tijdhof-hobema.nl
w www.tijdhof-hobema.nl

DATUM : 20-10-2025
SCHAAL : 1:100
GETEKEND : EMe
STATUS : VERKOOP

PLAN
Blok B - Geurmij
(7 woningen)
Schaddenven te Overdinkel

OPDRACHTGEVER
Park Rijssen BV
Wierdensestraat 44A
7491 BD Rijssen

BETREFT
Artist Impression
Voorgevel Schaddenven

VERKOOP TEKNIJEN

PROJECTNR:
93412
BLADNR.
VK-001

WIJZIGING:
B :
C :
D :
E :
F :
G :
H :
I :
J :
K :



A++

Artist Impression voorgevel
Aan de afbeelding kunnen geen rechten ontleend worden, alleen ter indicatie.



Textielstraat 46,
7575 CA Oldenzaal
t 0541 - 512 978
e info@tijdhof-hobema.nl
w www.tijdhof-hobema.nl

DATUM : 20-10-2025
SCHAAL : 1:100
GETEKEND : BMe
STATUS : VERKOOP

PLAN
Blok B - Geurmij
(7 woningen)
Schaddenven te Overdinkel

OPDRACHTGEVER
Park Rijssen BV
Wierdensestraat 44A
7491 BD Rijssen

BETREFT
Artist Impression
Voorgevel Schaddenven

VERKOOPBROCHURE

PROJECTNR:
93412

BLADNR.
VK-002

WIJZIGING:
B :
C :
D :
E :
F :
G :
H :
I :
J :
K :



Aan de afbeelding kunnen geen rechten ontleend worden, alleen ter indicatie.



Textielstraat 46,
7575 CA Oldenzaal
t 0541 - 512 978
e info@tijdhof-hobema.nl
w www.tijdhof-hobema.nl

DATUM : 20-10-2025
SCHAAL : 1:100
GETEKEND : EMe
STATUS : VERKOOP

PLAN
Blok B - Geurmij
(7 woningen)
Schaddenven te Overdinkel

OPDRACHTGEVER
Park Rijssen BV
Wierdensestraat 44A
7491 BD Rijssen

BETREFT
Sfeer afbeelding woonkamer

PROJECTNR:
93412
BLADNR.
VK-003

WIJZIGING:
B :
C :
D :
E :
F :
G :
H :
I :
J :
K :

VERKOOPBROCHURE



Begane grond



Eerste verdieping



Textielstraat 46,
7575 CA Oldenzaal
t 0541 - 512 978
e info@tijdhof-hobema.nl
w www.tijdhof-hobema.nl

DATUM : 20-10-2025
SCHAAL : 1:100
GETEKEND : EMe
STATUS : VERKOOP

PLAN
Blok B - Geurmij
(7 woningen)
Schaddenven te Overdinkel

OPDRACHTGEVER
Park Rijssen BV
Wierdensestraat 44A
7491 BD Rijssen

BETREFT
Principe plattegrond
Tussen-woningen

VERKOOPBROCHURE

PROJECTNR:
93412

BLADNR.
VK-004

WIJZIGING:
B :
C :
D :
E :
F :
G :
H :
I :
J :
K :



Begane grond



Eerste verdieping



Textielstraat 46,
7575 CA Oldenzaal
t 0541 - 512 978
e info@tijdhof-hobema.nl
w www.tijdhof-hobema.nl

DATUM : 20-10-2025
SCHAAL : 1:100
GETEKEND : EMe
STATUS : VERKOOP

PLAN
Blok B - Geurmij
(7 woningen)
Schaddenven te Overdinkel

OPDRACHTGEVER
Park Rijssen BV
Wierdensestraat 44A
7491 BD Rijssen


BETREFT
Principe plattegronden
Woning B7

VERKOOPBROCHURE

PROJECTNR:
93412

BLADNR.
VK-005

WIJZIGING:
B :
C :
D :
E :
F :
G :
H :
I :
J :
K :

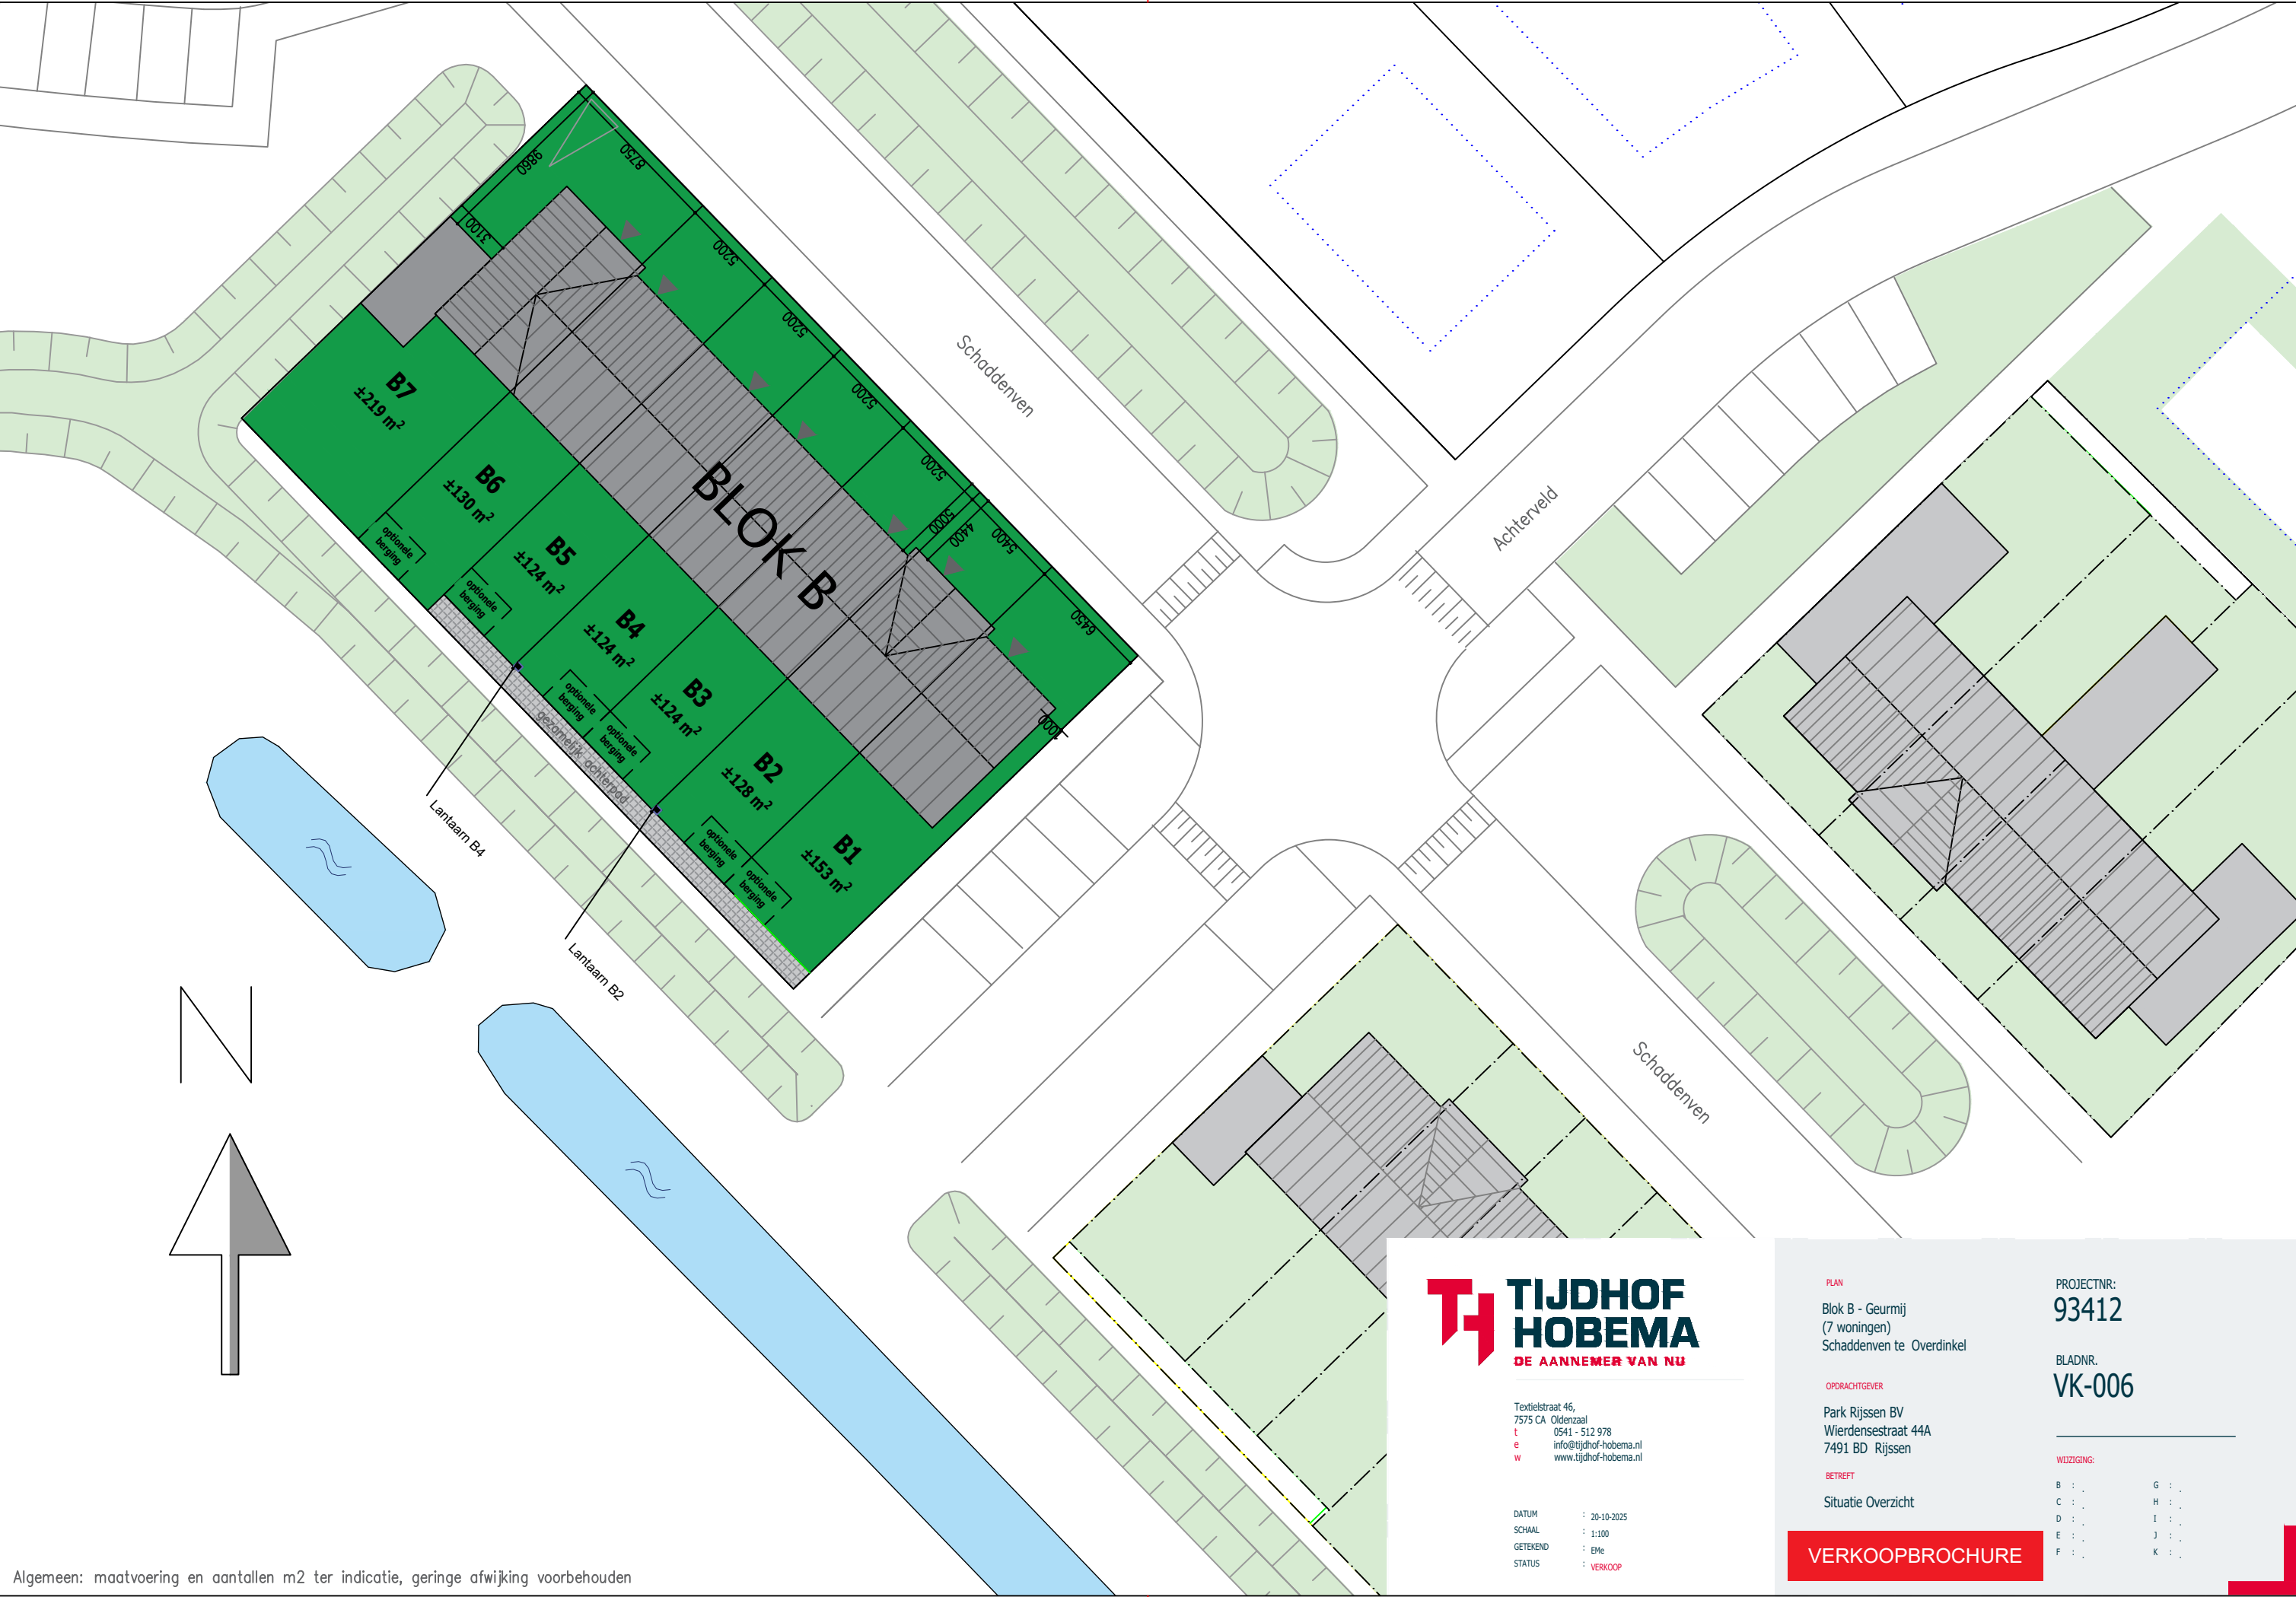

Algemeen: maatvoering en aantallen m2 ter indicatie, geringe afwijking voorbehouden



Textielstraat 46,
7575 CA Oldenzaal
t 0541 - 512 978
e info@tijdhof-hobema.nl
w www.tijdhof-hobema.nl

DATUM : 20-10-2025
SCHAAL : 1:100
GETEKEND : EMe
STATUS : VERKOOP

PLAN
Blok B - Geurmij
(7 woningen)
Schaddenven te Overdinkel

OPDRACHTGEVER
Park Rijssen BV
Wierdensestraat 44A
7491 BD Rijssen


BETREFT
Situatie Overzicht

VERKOOPBROCHURE


PROJECTNR:
93412

BLADNR.
VK-006


WIJZIGING:
B :
C :
D :
E :
F :
G :
H :
I :
J :
K :

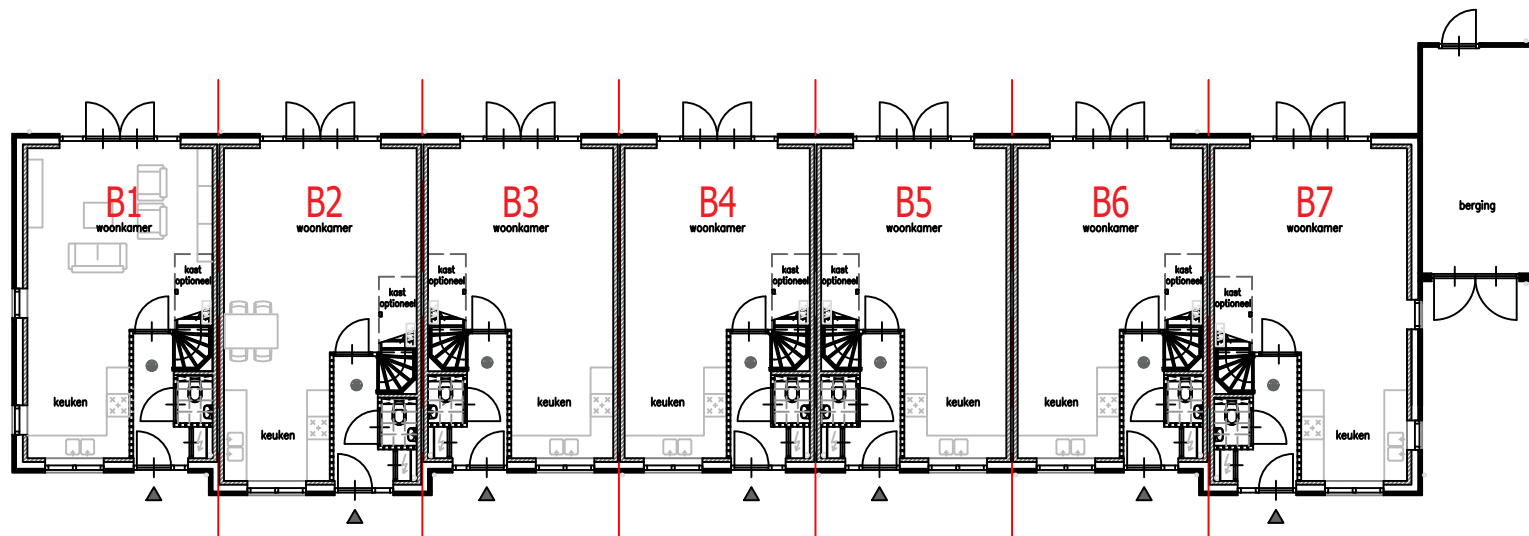

BEGANE GROND
KAVEL B1 T/M B7

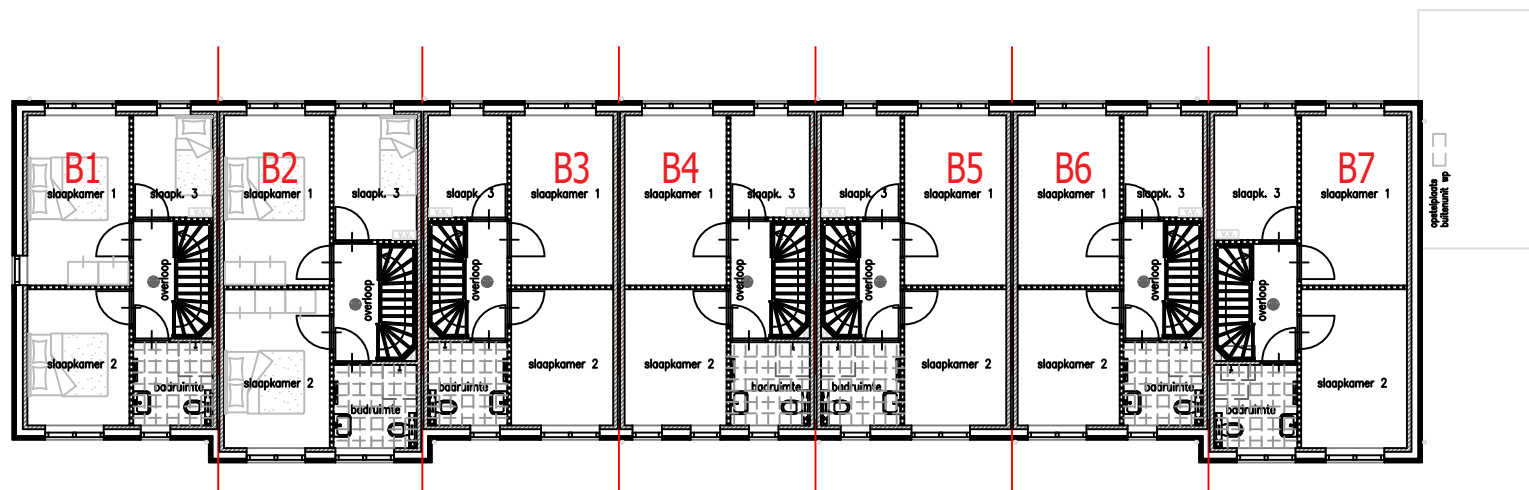

EERSTE VERDIEPING
KAVEL B1 T/M B7

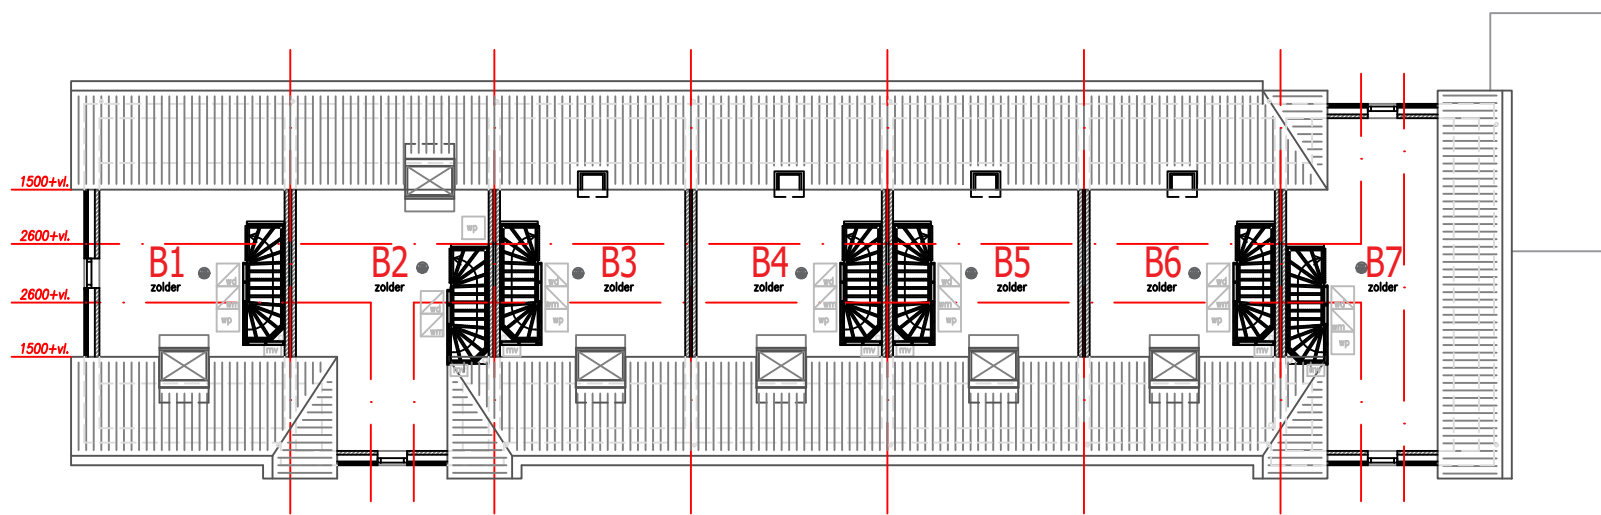

TWEDE VERDIEPING
KAVEL B1 T/M B7

Algemeen: maatvoering en aantallen m2 ter indicatie, geringe afwijking voorbehouden



Textielstraat 46,
7575 CA Oldenzaal
t 0541 - 512 978
e info@tijdhof-hobema.nl
w www.tijdhof-hobema.nl

DATUM : 20-10-2025
SCHAAL : 1:100
GETEKEND : EMe
STATUS : VERKOOP

PLAN

Blok B - Geurmij
(7 woningen)
Schaddenven te Overdinkel

OPDRACHTGEVER

Park Rijssen BV
Wierdensestraat 44A
7491 BD Rijssen

BETREFT

Overzicht Blok B
- plattegrond bg, 1e en 2e verd.





VERKOOPBROCHURE

PROJECTNR:
93412

BLADNR.
VK-007

WIJZIGING:

B	:	G	:
C	:	H	:
D	:	I	:
E	:	J	:
F	:	K	:

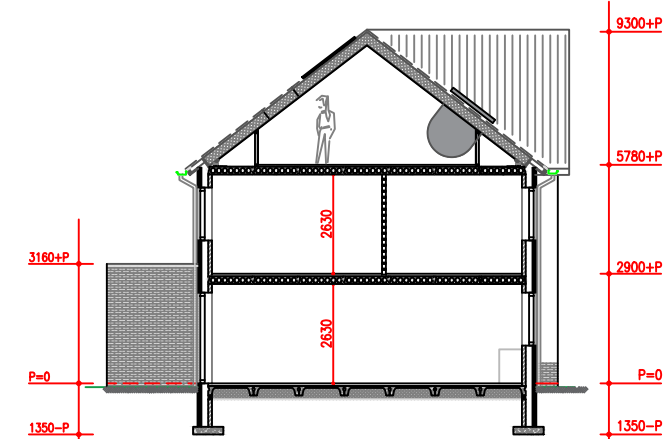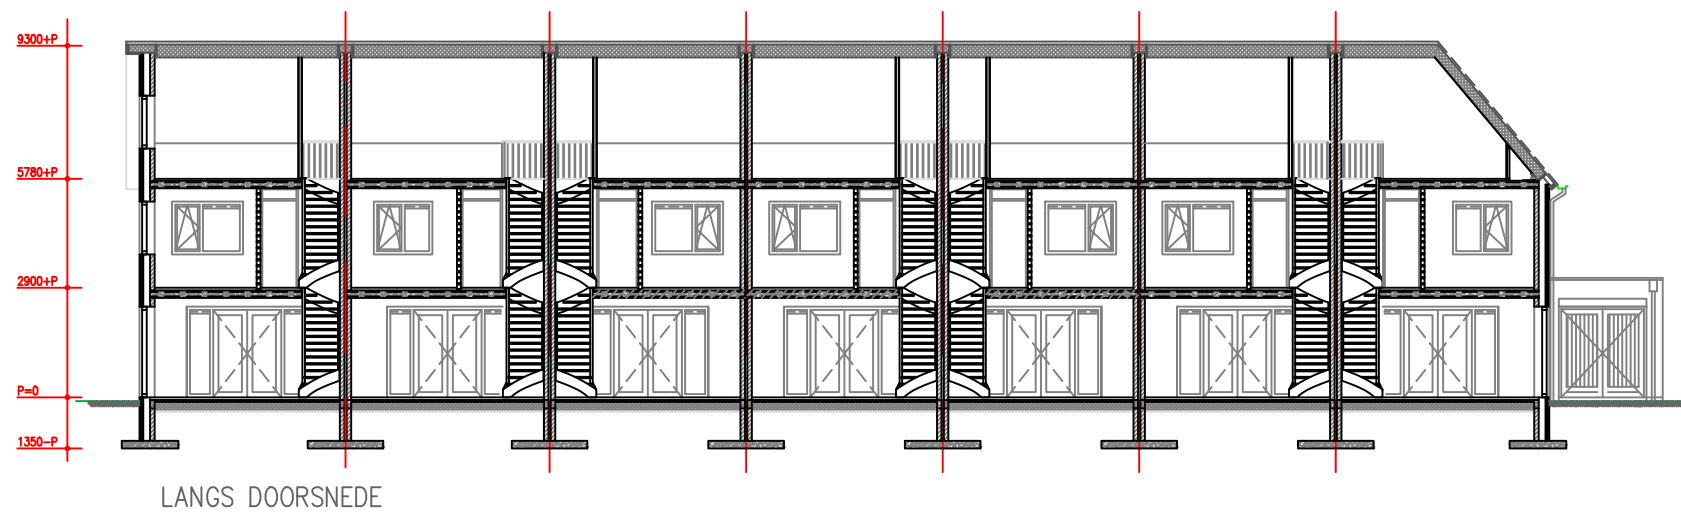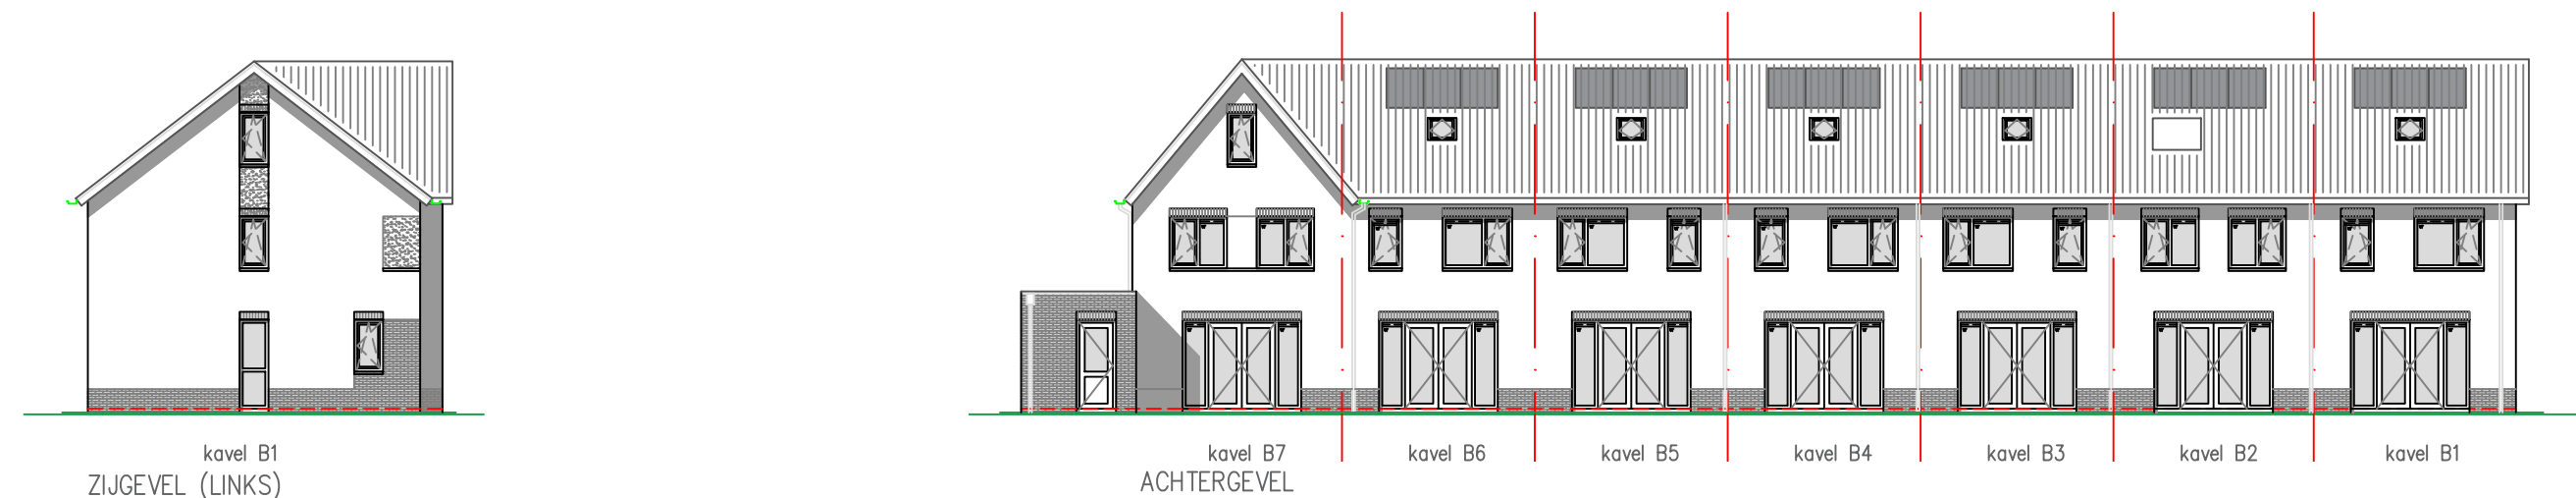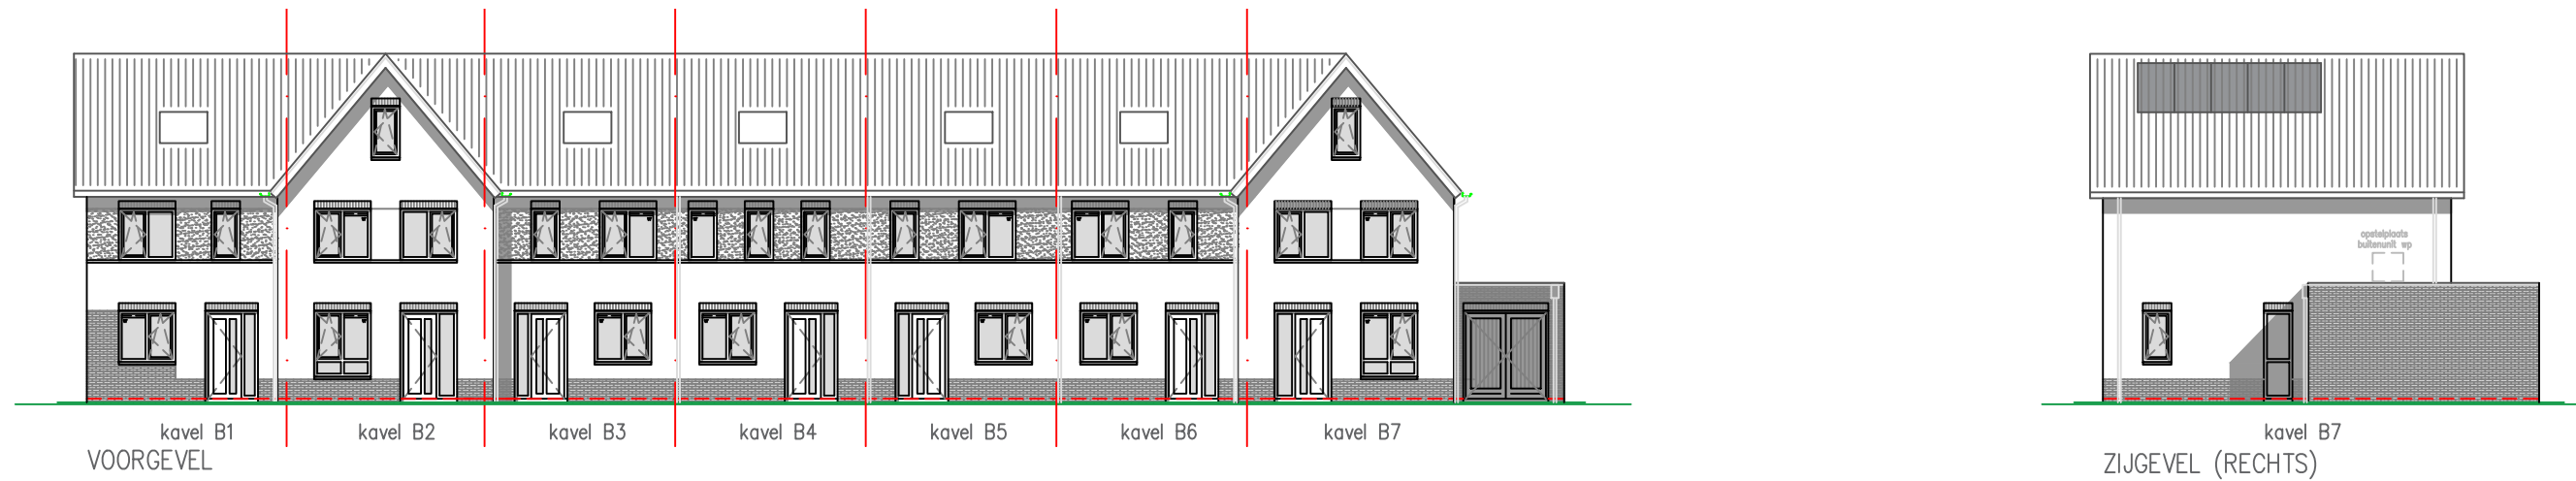

**TIJDHOF
HOBEMA**
DE AANNEMER VAN NU

Textielstraat 46,
7575 CA Oldenzaal
t 0541 - 512 978
e info@tijdhof-hobema.nl
w www.tijdhof-hobema.nl

DATUM : 20-10-2025
SCHAAL : 1:100
GETEKEND : EMe
STATUS : VERKOOP

PLAN
Blok B - Geurmij
(7 woningen)
Schaddenven te Overdinkel


OPDRACHTGEVER
Park Rijssen BV
Wierdensestraat 44A
7491 BD Rijssen

BETREFT
Gevels & doorsneden

VERKOOPBROCHURE


PROJECTNR:
93412
BLADNR.
VK-008

WIJZIGING:
B :
C :
D :
E :
F :
G :
H :
I :
J :
K :

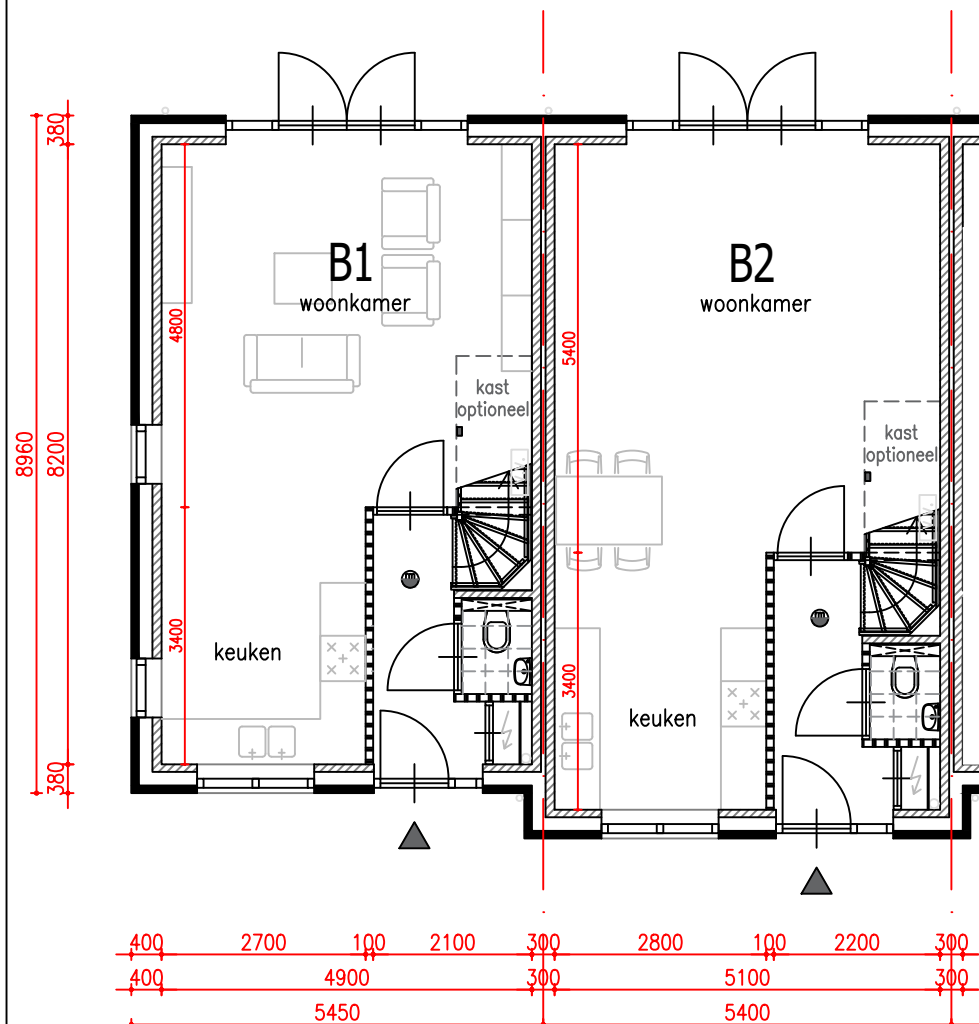


BEGANE GROND
KAVEL B1

KAVEL B2

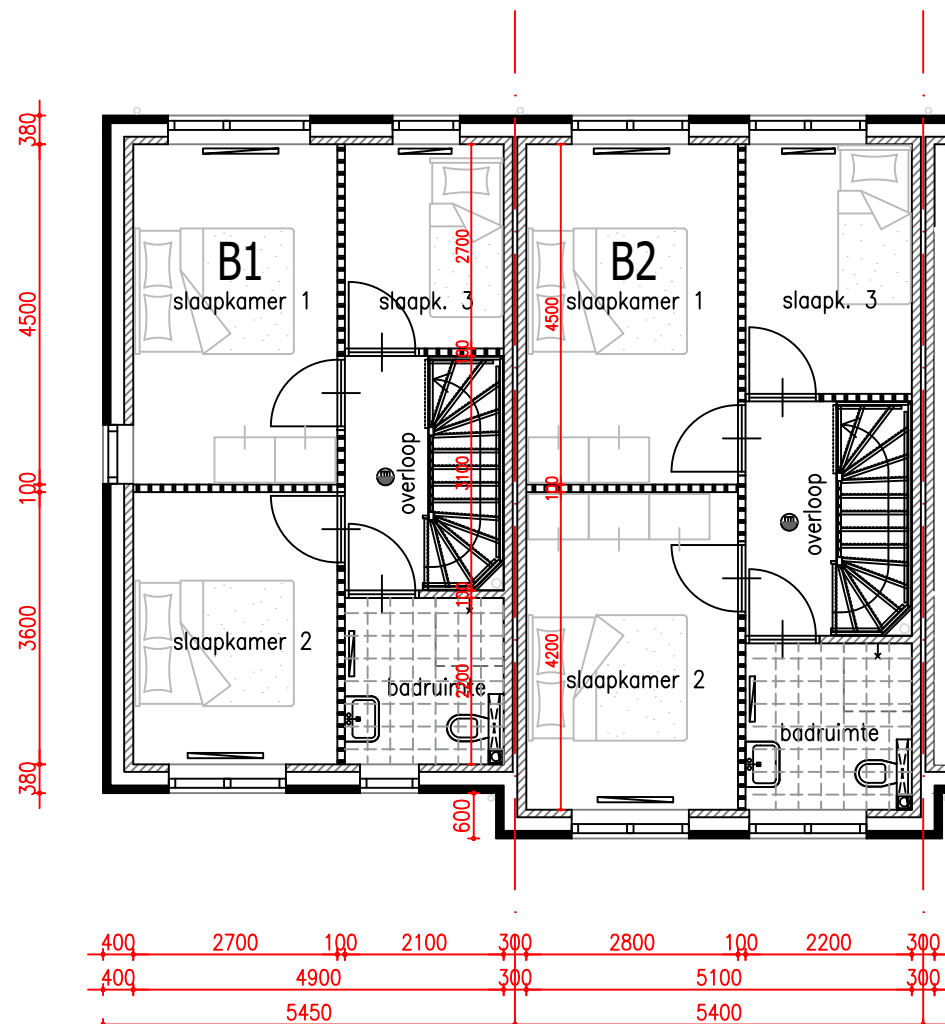

EERSTE VERDIEPING
KAVEL B1

KAVEL B2

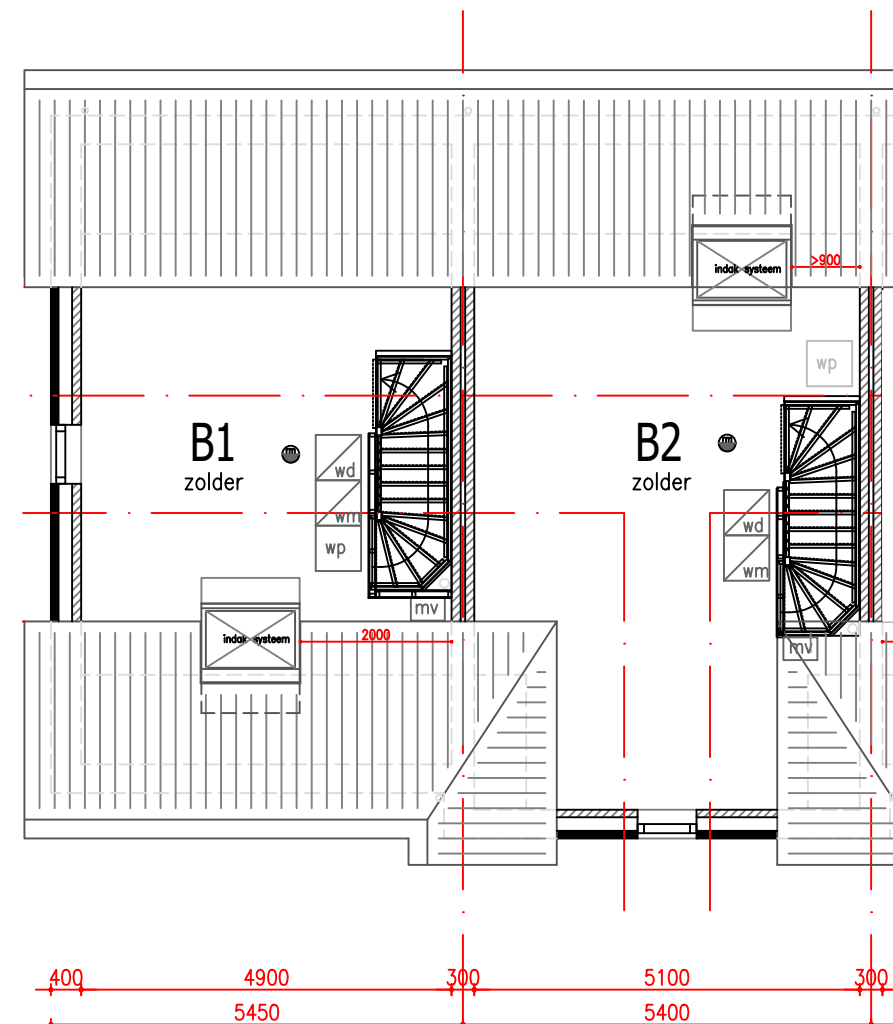

TWEDE VERDIEPING
KAVEL B1

KAVEL B2

Legenda

- kalkzandsteen 100/120mm
- metsewerk
- lichte scheidingwand
- rookmelder



Textielstraat 46,
7575 CA Oldenzaal
t 0541 - 512 978
e info@tijdhof-hobema.nl
w www.tijdhof-hobema.nl

DATUM : 20-10-2025
SCHAAL : 1:100
GETEKEND : BMe
STATUS : VERKOOP

PLAN

Blok B - Geurmij
(7 woningen)
Schaddenven te Overdinkel

OPDRACHTGEVER

Park Rijssen BV
Wierdensestraat 44A
7491 BD Rijssen

BETREFT

Platterond overzichten
- woning B1 & B2


VERKOOPBROCHURE

PROJECTNR:
93412

BLADNR.
VK-009


WIJZIGING:

B	:	G	:
C	:	H	:
D	:	I	:
E	:	J	:
F	:	K	:

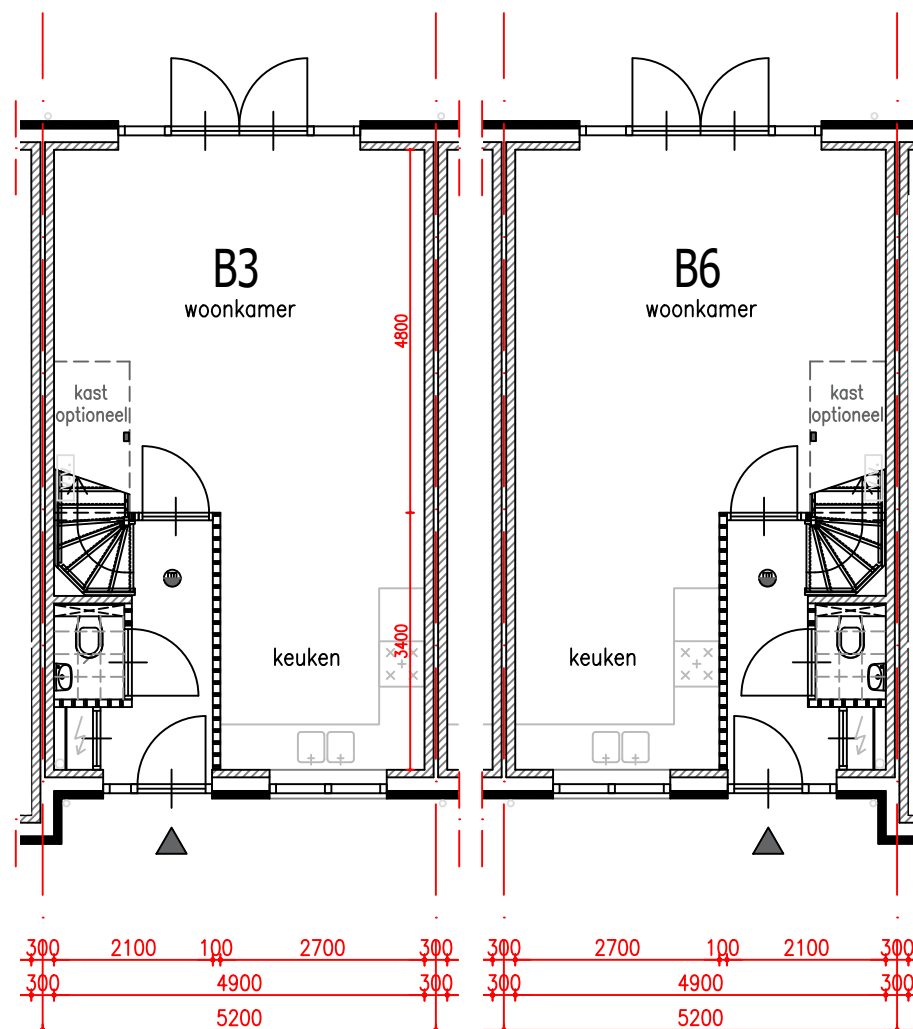


BEGANE GROND
KAVEL B3

KAVEL B6

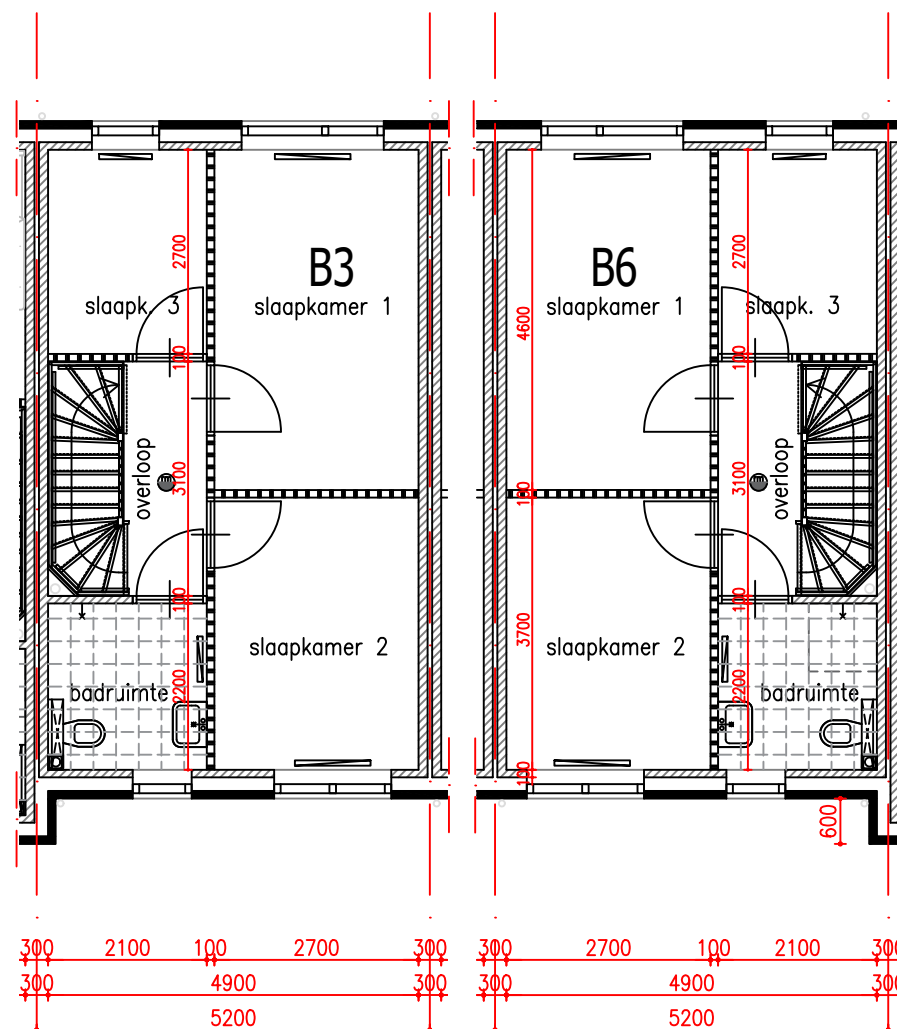

EERSTE VERDIEPING
KAVEL B3

KAVEL B6

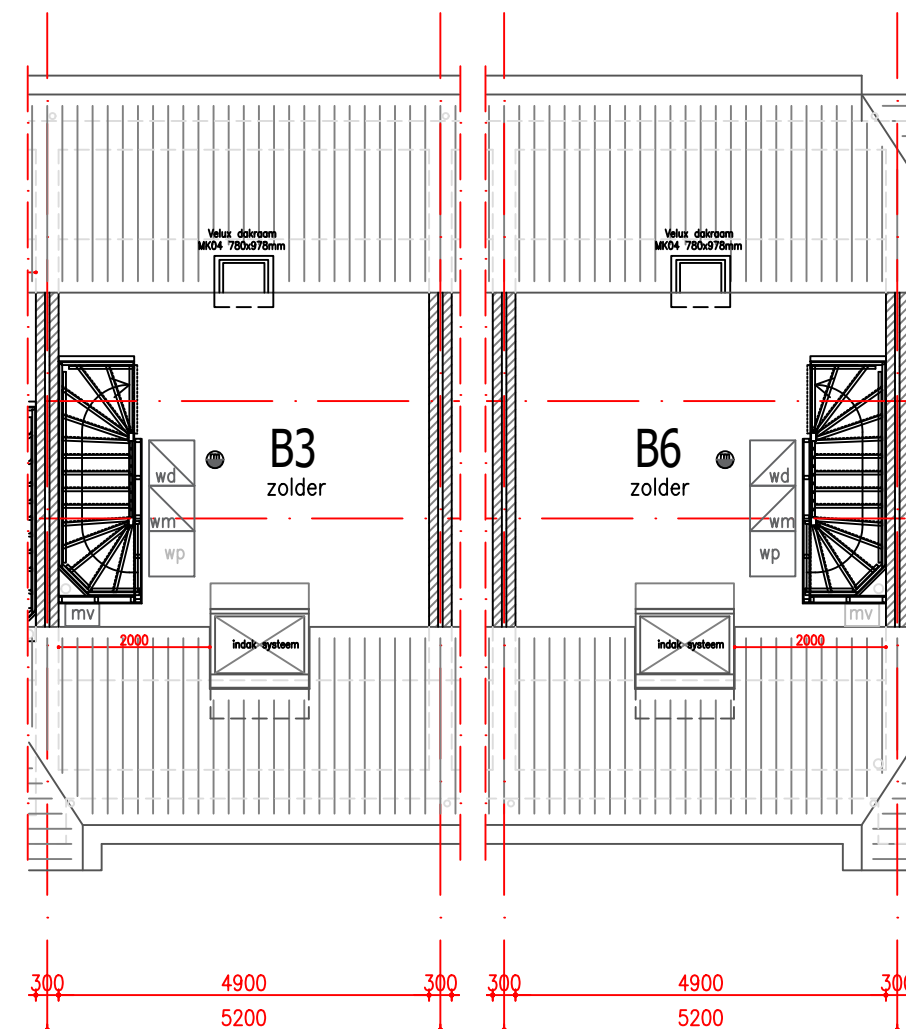

TWEDE VERDIEPING
KAVEL B3

KAVEL B6

Algemeen: maatvoering en aantallen m2 ter indicatie, geringe afwijking voorbehouden

Legenda

- kalkzandsteen 100/120mm
- metseelwerk
- lichte scheidingwand
- rookmelder



Textielstraat 46,
7575 CA Oldenzaal
t 0541 - 512 978
e info@tijdhof-hobema.nl
w www.tijdhof-hobema.nl

DATUM : 20-10-2025
SCHAAL : 1:100
GETEKEND : BMe
STATUS : VERKOOP

PLAN
Blok B - Geurmij
(7 woningen)
Schaddenven te Overdinkel

OPDRACHTGEVER
Park Rijssen BV
Wierdensestraat 44A
7491 BD Rijssen


BETREFT
Platterond overzichten
- woning B3 & B6

VERKOOPBROCHURE

PROJECTNR:
93412


BLADNR.
VK-010

WIJZIGING:
B :
C :
D :
E :
F :
G :
H :
I :
J :
K :

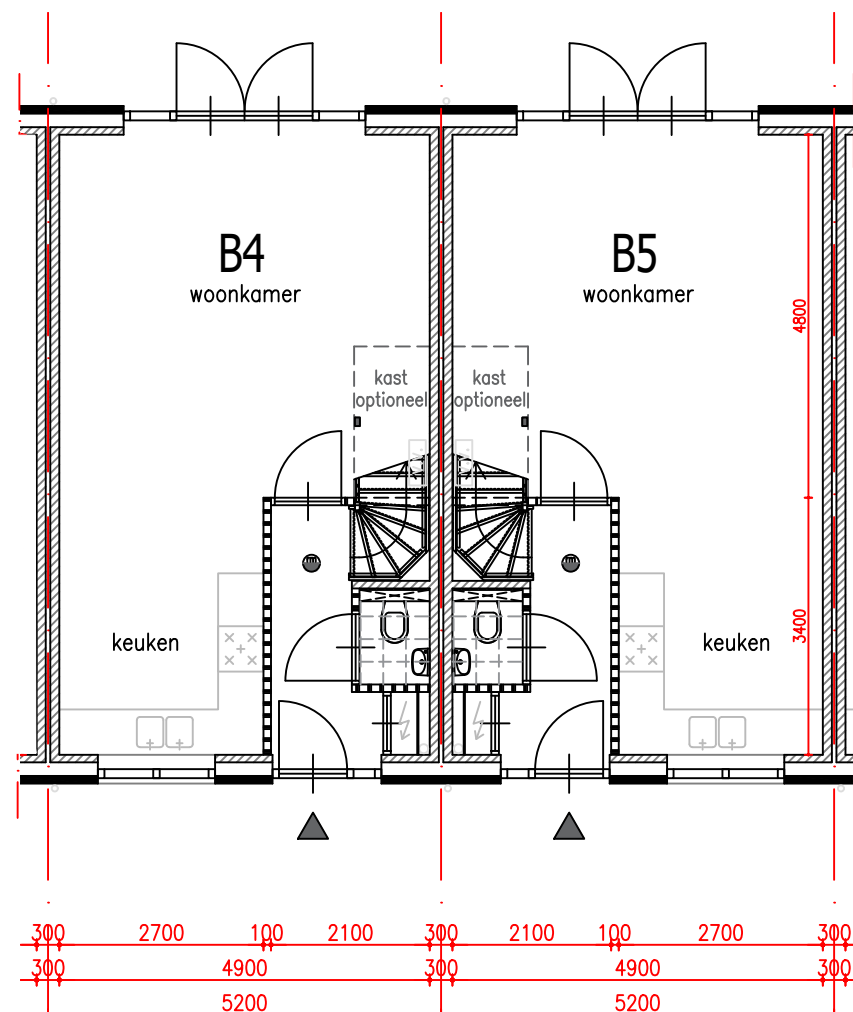


BEGANE GROND
KAVEL B4

KAVEL B5

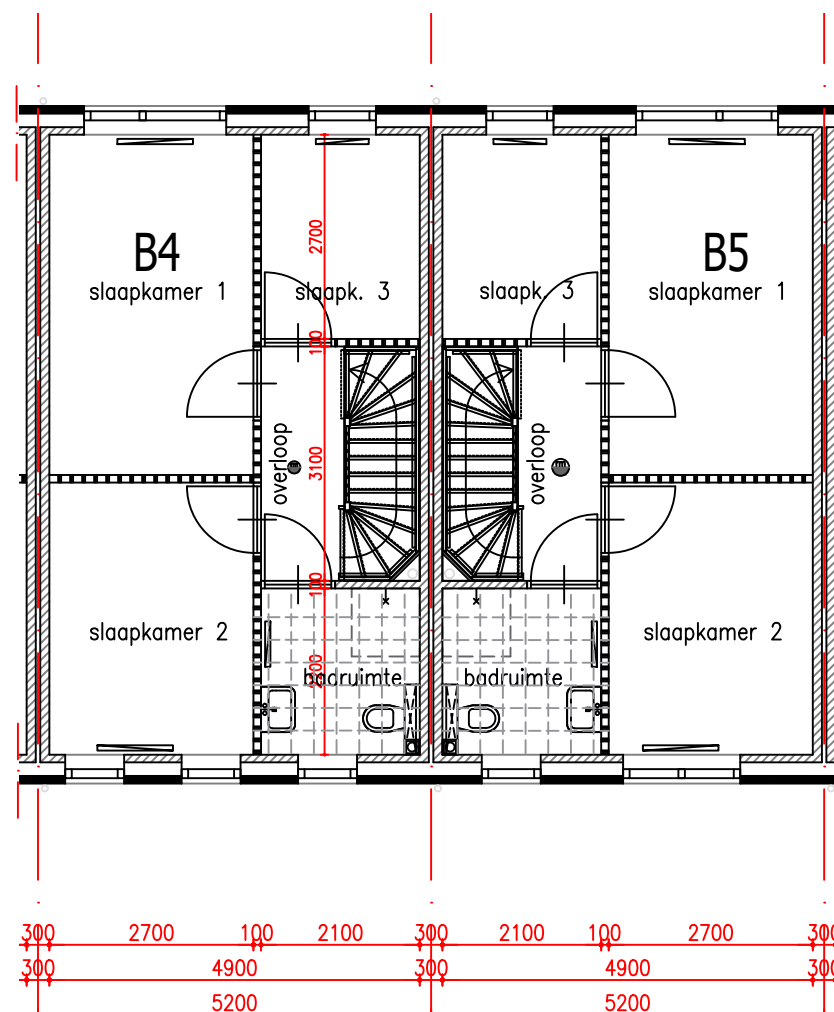

EERSTE VERDIEPING
KAVEL B4

KAVEL B5

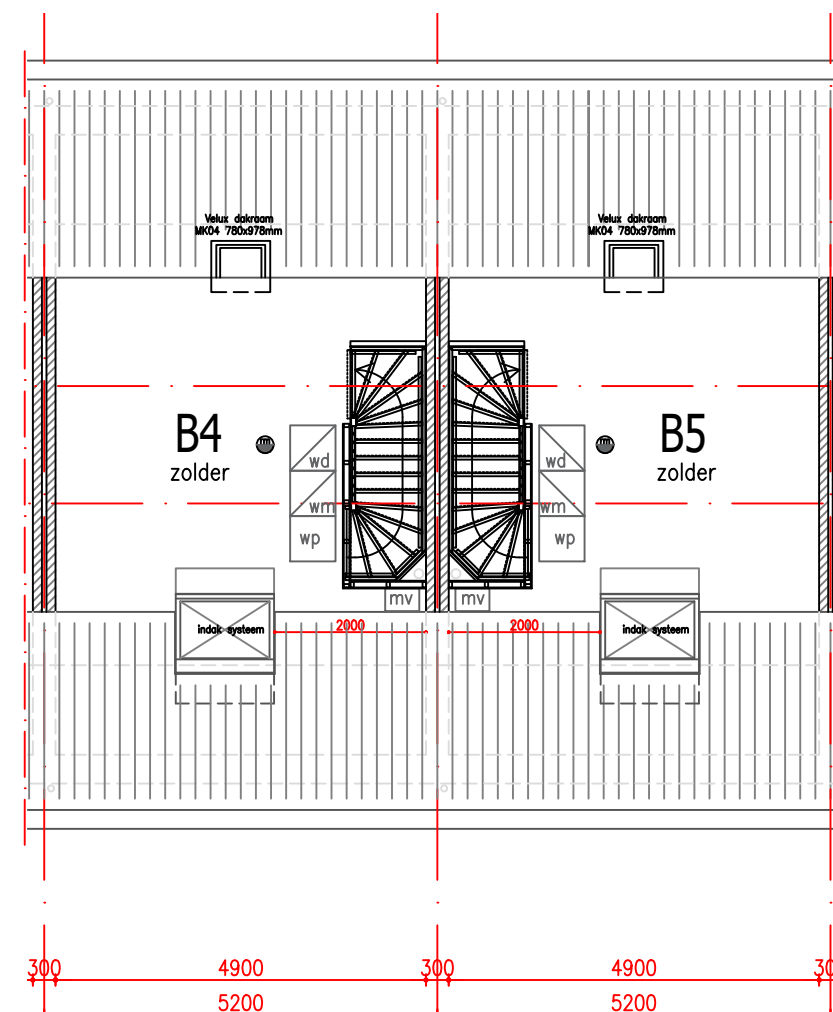

TWEDE VERDIEPING
KAVEL B4

KAVEL B5

Algemeen: maatvoering en aantallen m2 ter indicatie, geringe afwijking voorbehouden

Legenda

- kalkzandsteen 100/120mm
- metselwerk
- lichte scheidingwand
- rookmelder



Textielstraat 46,
7575 CA Oldenzaal
t 0541 - 512 978
e info@tijdhof-hobema.nl
w www.tijdhof-hobema.nl

DATUM : 20-10-2025
SCHAAL : 1:100
GETEKEND : BMe
STATUS : VERKOOP

PLAN

Blok B - Geurmij
(7 woningen)
Schaddenven te Overdinkel

OPDRACHTGEVER

Park Rijssen BV
Wierdensestraat 44A
7491 BD Rijssen

BETREFT

Platterond overzichten
- woning B4 & B5


VERKOOPBROCHURE

PROJECTNR:
93412


BLADNR.
VK-011

WIJZIGING:


B	:	G	:
C	:	H	:
D	:	I	:
E	:	J	:
F	:	K	:

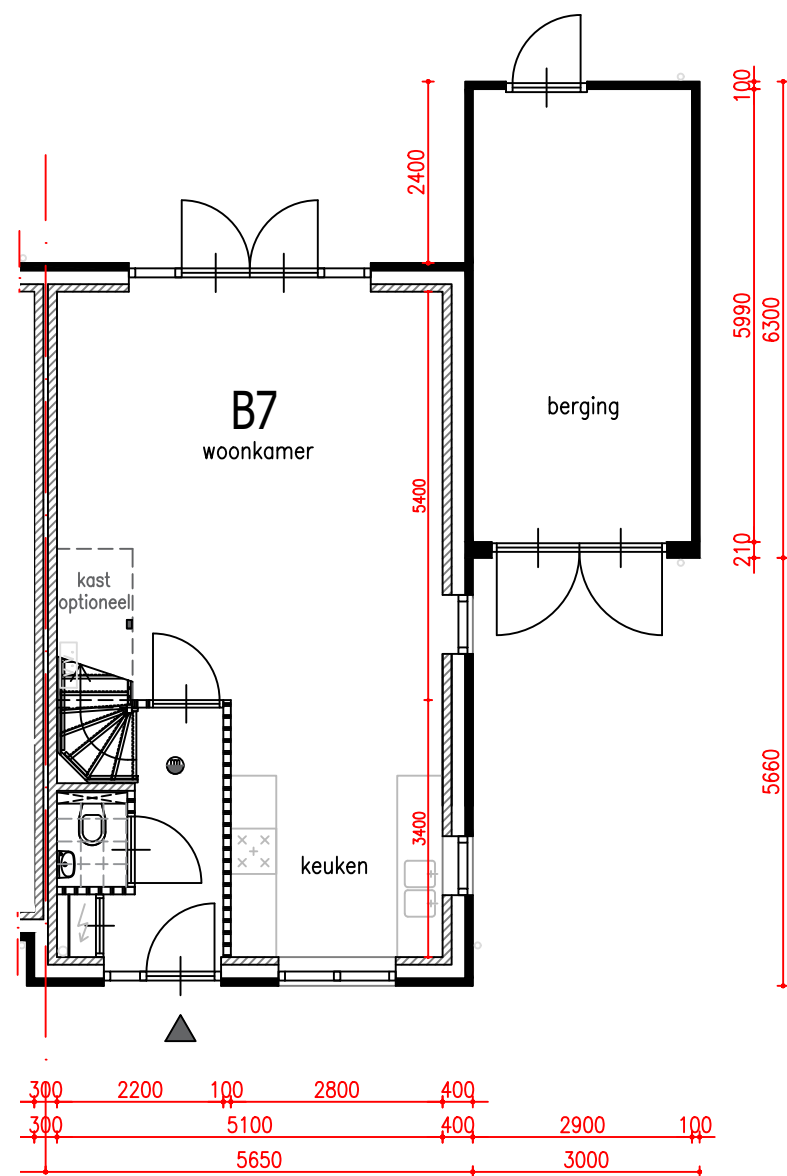

BEGANE GROND
KAVEL B7

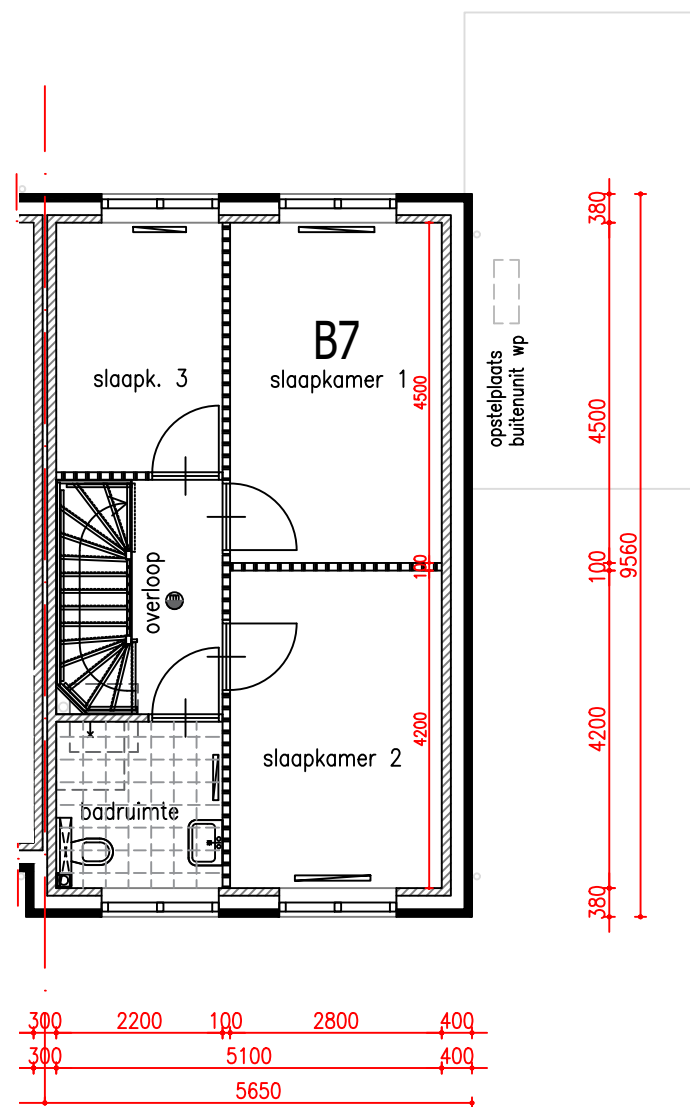

EERSTE VERDIEPING
KAVEL

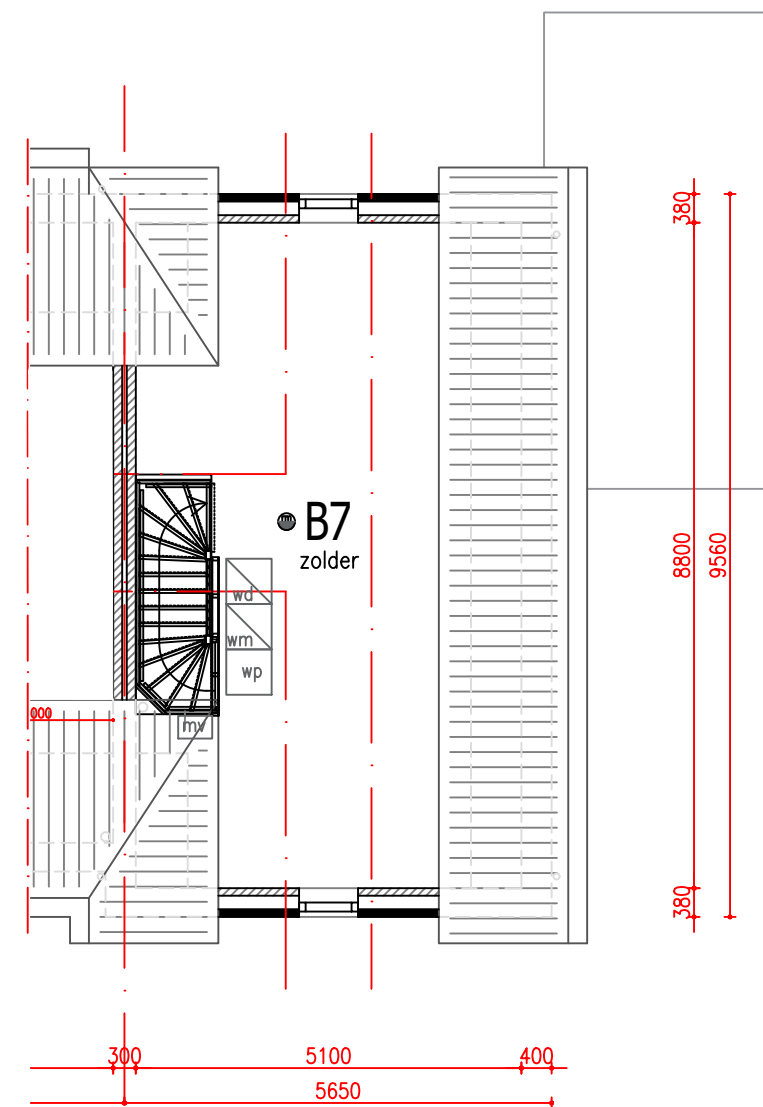

TWEDE VERDIEPING
KAVEL B7

Legenda

- kalkzandsteen 100/120mm
- metselwerk
- lichte scheidingwand
- rookmelder



Textielstraat 46,
7575 CA Oldenzaal
t 0541 - 512 978
e info@tijdhof-hobema.nl
w www.tijdhof-hobema.nl

DATUM : 20-10-2025
SCHAAL : 1:100
GETEKEND : EMe
STATUS : VERKOOP

PLAN
Blok B - Geurmij
(7 woningen)
Schaddenven te Overdinkel

OPDRACHTGEVER
Park Rijssen BV
Wierdensestraat 44A
7491 BD Rijssen

BETREFT
Platterond overzichten
- woning B7

VERKOOPBROCHURE

PROJECTNR:
93412

BLADNR.
VK-012

WIJZIGING:
B :
C :
D :
E :
F :
G :
H :
I :
J :
K :

