

project Transformatie commerciële plint naar appartementen
a.d. Vuurdorp plein 2 t/m 8 te Hengelo

opdrachtgever Dhr. M. Bilgic

onderwerp

formaat A2

schaal 1:100


datum 18-08-2025

architect M. Fidan

blad

U01

PLATTEGROND

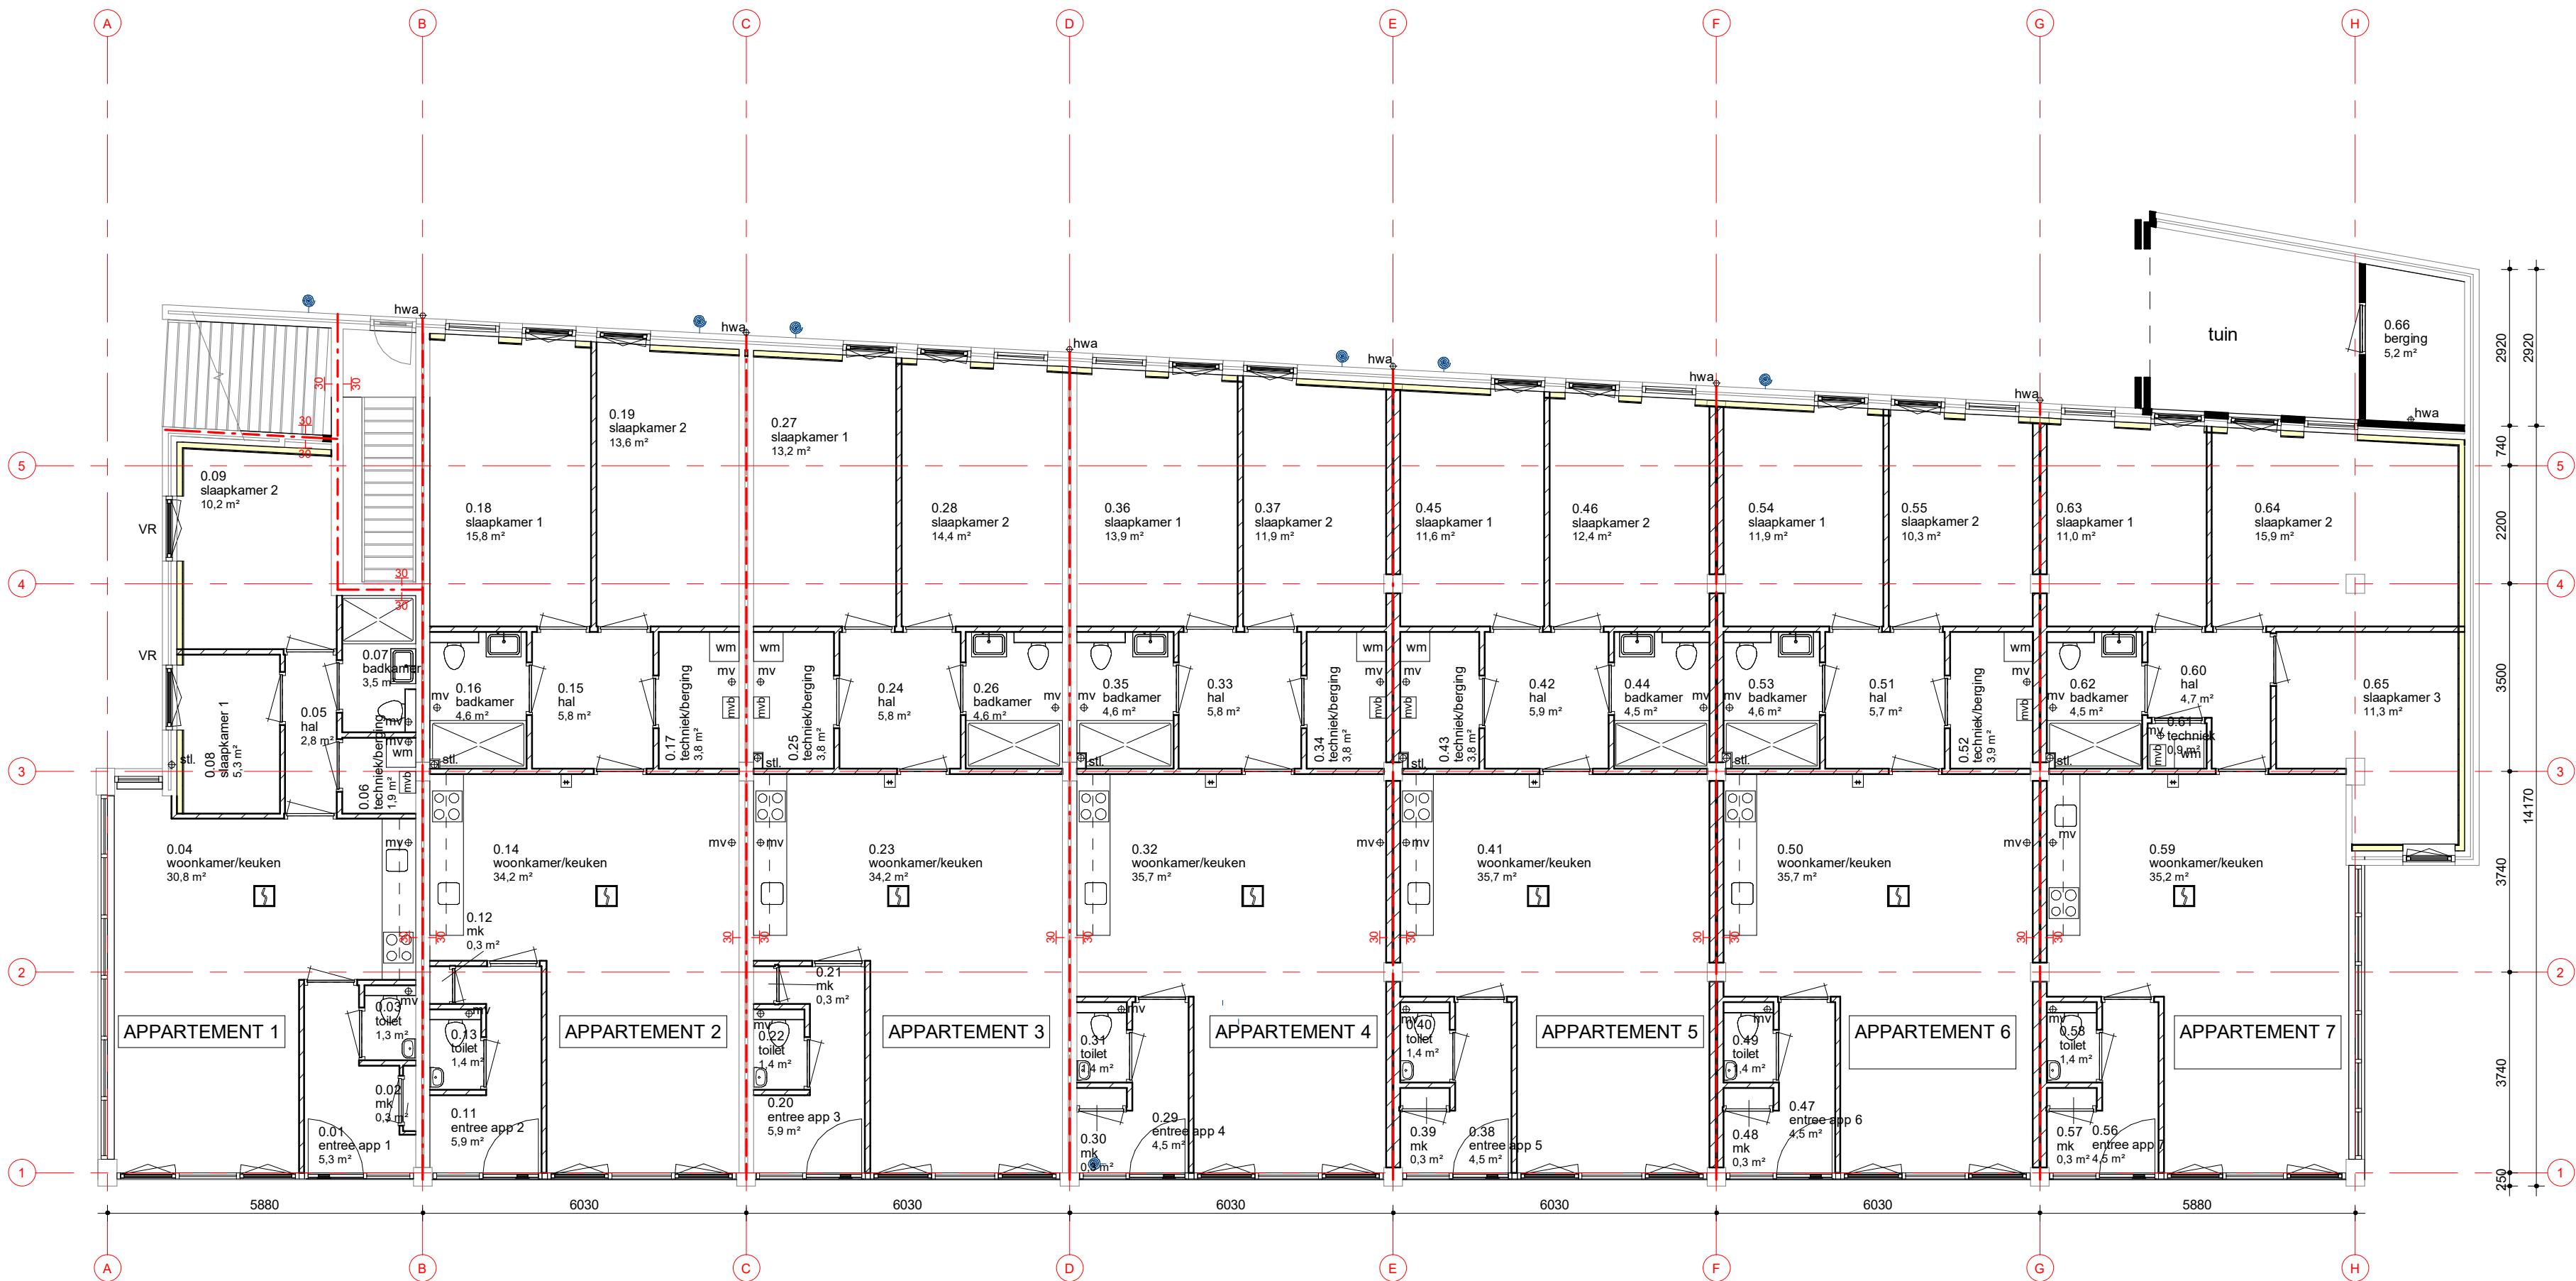

ruimteoverzicht app 1		
vertrek	omschrijving	GO
0.01	entree app 1	5,3 m²
0.02	mk	0,3 m²
0.03	toilet	1,3 m²
0.04	woonkamer/keuken	30,8 m²
0.05	hal	2,8 m²
0.06	techniek/berging	1,9 m²
0.07	badkamer	3,5 m²
0.08	slaapkamer 1	5,3 m²
0.09	slaapkamer 2	10,2 m²
TOTAAL		61,5 m²

ruimteoverzicht app 2		
vertrek	omschrijving	GO
0.11	entree app 2	5,9 m²
0.12	mk	0,3 m²
0.13	toilet	1,4 m²
0.14	woonkamer/keuken	34,2 m²
0.15	hal	5,8 m²
0.16	badkamer	4,6 m²
0.17	techniek/berging	3,8 m²
0.18	slaapkamer 1	15,8 m²
0.19	slaapkamer 2	13,6 m²
TOTAAL		85,3 m²

ruimteoverzicht app 3		
vertrek	omschrijving	GO
0.20	entree app 3	5,9 m²
0.21	mk	0,3 m²
0.22	toilet	1,4 m²
0.23	woonkamer/keuken	34,2 m²
0.24	hal	5,8 m²
0.25	techniek/berging	3,8 m²
0.26	badkamer	4,6 m²
0.27	slaapkamer 1	13,2 m²
0.28	slaapkamer 2	14,4 m²
TOTAAL		83,6 m²

ruimteoverzicht app 4		
vertrek	omschrijving	GO
0.29	entree app 4	4,5 m²
0.30	mk	0,3 m²
0.31	toilet	1,4 m²
0.32	woonkamer/keuken	35,7 m²
0.33	hal	5,8 m²
0.34	techniek/berging	3,8 m²
0.35	badkamer	4,6 m²
0.36	slaapkamer 1	13,9 m²
0.37	slaapkamer 2	11,9 m²
TOTAAL		81,9 m²

ruimteoverzicht app 5		
vertrek	omschrijving	GO
0.38	entree app 5	4,5 m²
0.39	mk	0,3 m²
0.40	toilet	1,4 m²
0.41	woonkamer/keuken	35,7 m²
0.42	hal	5,9 m²
0.43	techniek/berging	3,8 m²
0.44	badkamer	4,5 m²
0.45	slaapkamer 1	11,6 m²
0.46	slaapkamer 2	12,4 m²
TOTAAL		80,2 m²

ruimteoverzicht app 6		
vertrek	omschrijving	GO
0.47	entree app 6	4,5 m²
0.48	mk	0,3 m²
0.49	toilet	1,4 m²
0.50	woonkamer/keuken	35,7 m²
0.51	hal	5,7 m²
0.52	techniek/berging	3,9 m²
0.53	badkamer	4,6 m²
0.54	slaapkamer 1	11,9 m²
0.55	slaapkamer 2	10,3 m²
TOTAAL		78,4 m²

ruimteoverzicht app 7		
vertrek	omschrijving	GO
0.56	entree app 7	4,5 m²
0.57	mk	0,3 m²
0.58	toilet	1,4 m²
0.59	woonkamer/keuken	35,2 m²
0.60	hal	4,7 m²
0.61	techniek	0,9 m²
0.62	badkamer	4,5 m²
0.63	slaapkamer 1	11,0 m²
0.64	slaapkamer 2	15,9 m²
0.65	slaapkamer 3	11,3 m²
0.66	berging	5,2 m²
TOTAAL		94,9 m²