


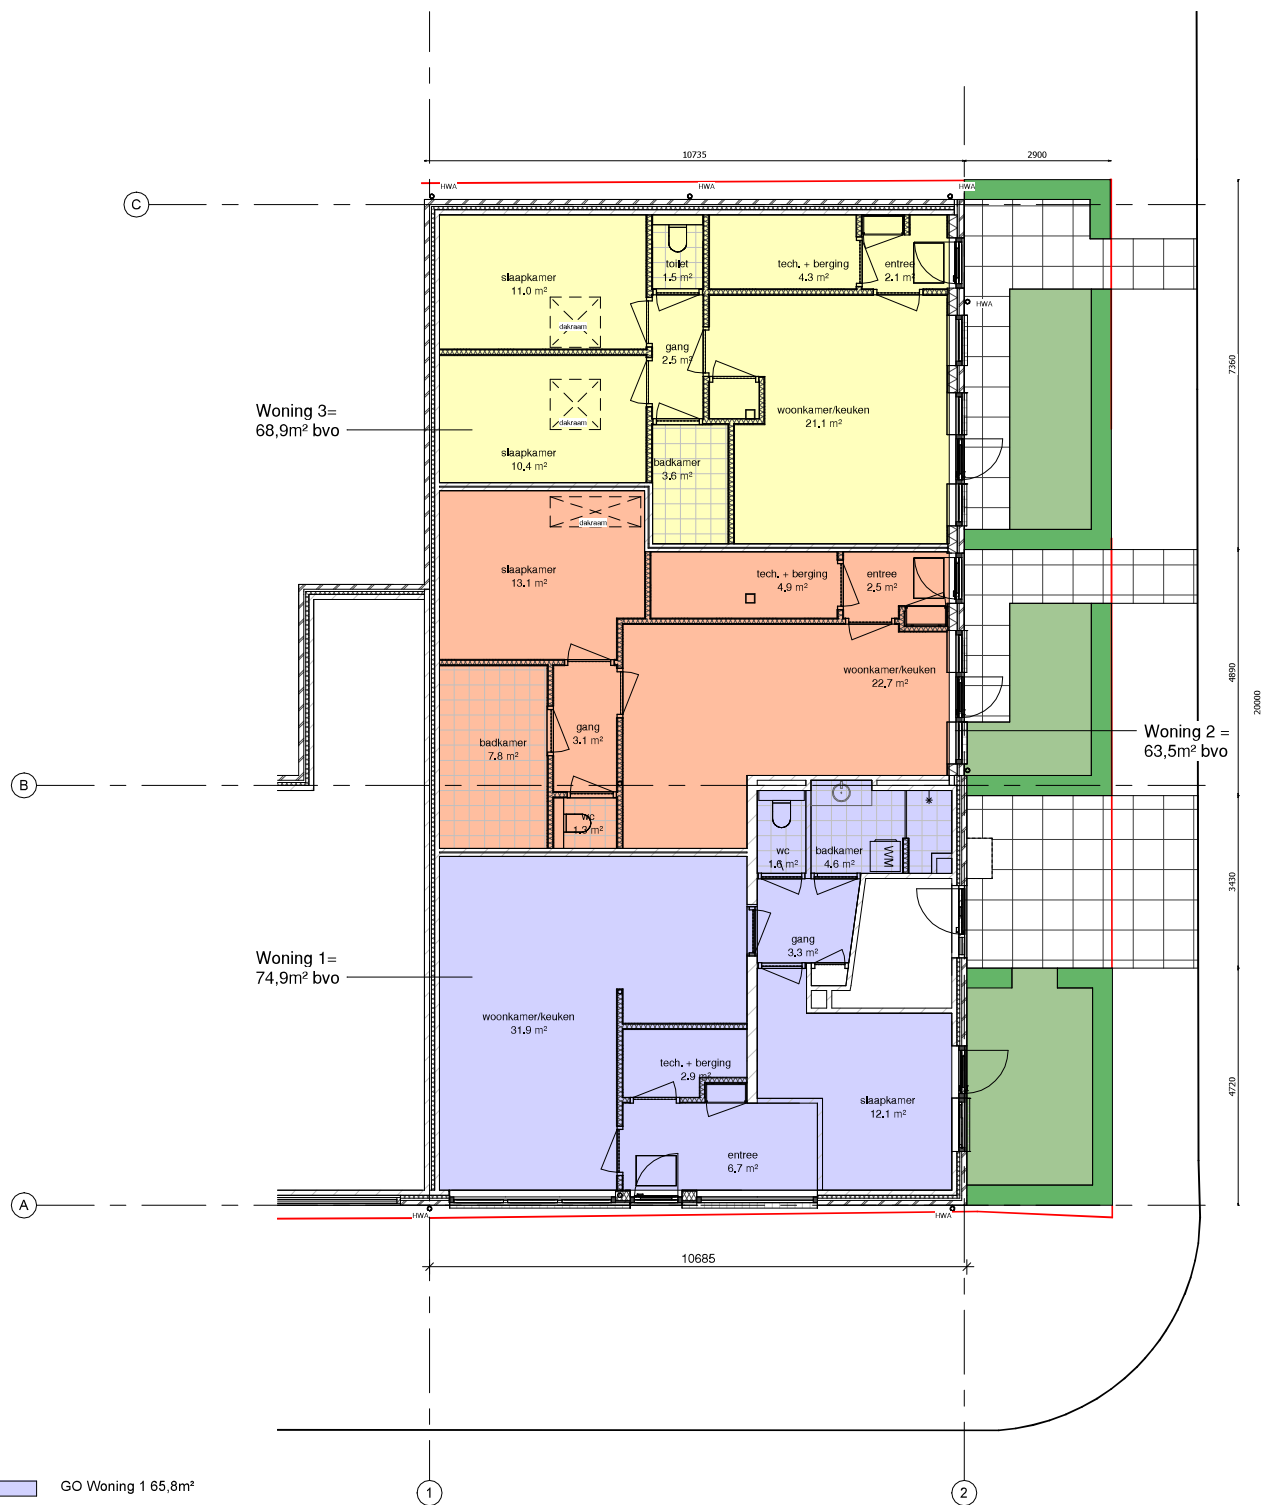

Wijzigingen voorbehouden, alle maten zijn circa maten.

Verkoop middels de 'As is, Where is' Clause.

Inrichting keuken, badkamer en toilet zijn indicatief. Keuken, badkamersanitair en badkameraccessoires, toiletsanitair en toiletaccessoires worden **NIET** geleverd bij verkoop van de woning.

EDIFICE
BOUWKUNDIG ONTWERPBUREAU

Bezoekadres:
Dorpestraat 368a
1722 EE Zuid-
scharwoude

Communicatie:
T: 06-11065966
E: info@edifice-bo.nl
W: www.edifice-bo.nl

Schermeerstraat 11

opdrachtgever: **Bossto beheer**

tekeningnaam: **plattegrond - GO/VG**

fase: **VERKOOP**

schaal: **1 : 100**

datum: **17-12-2025**

papierformaat: **A3**

Status: **DEF**

tekening nr: **104**