




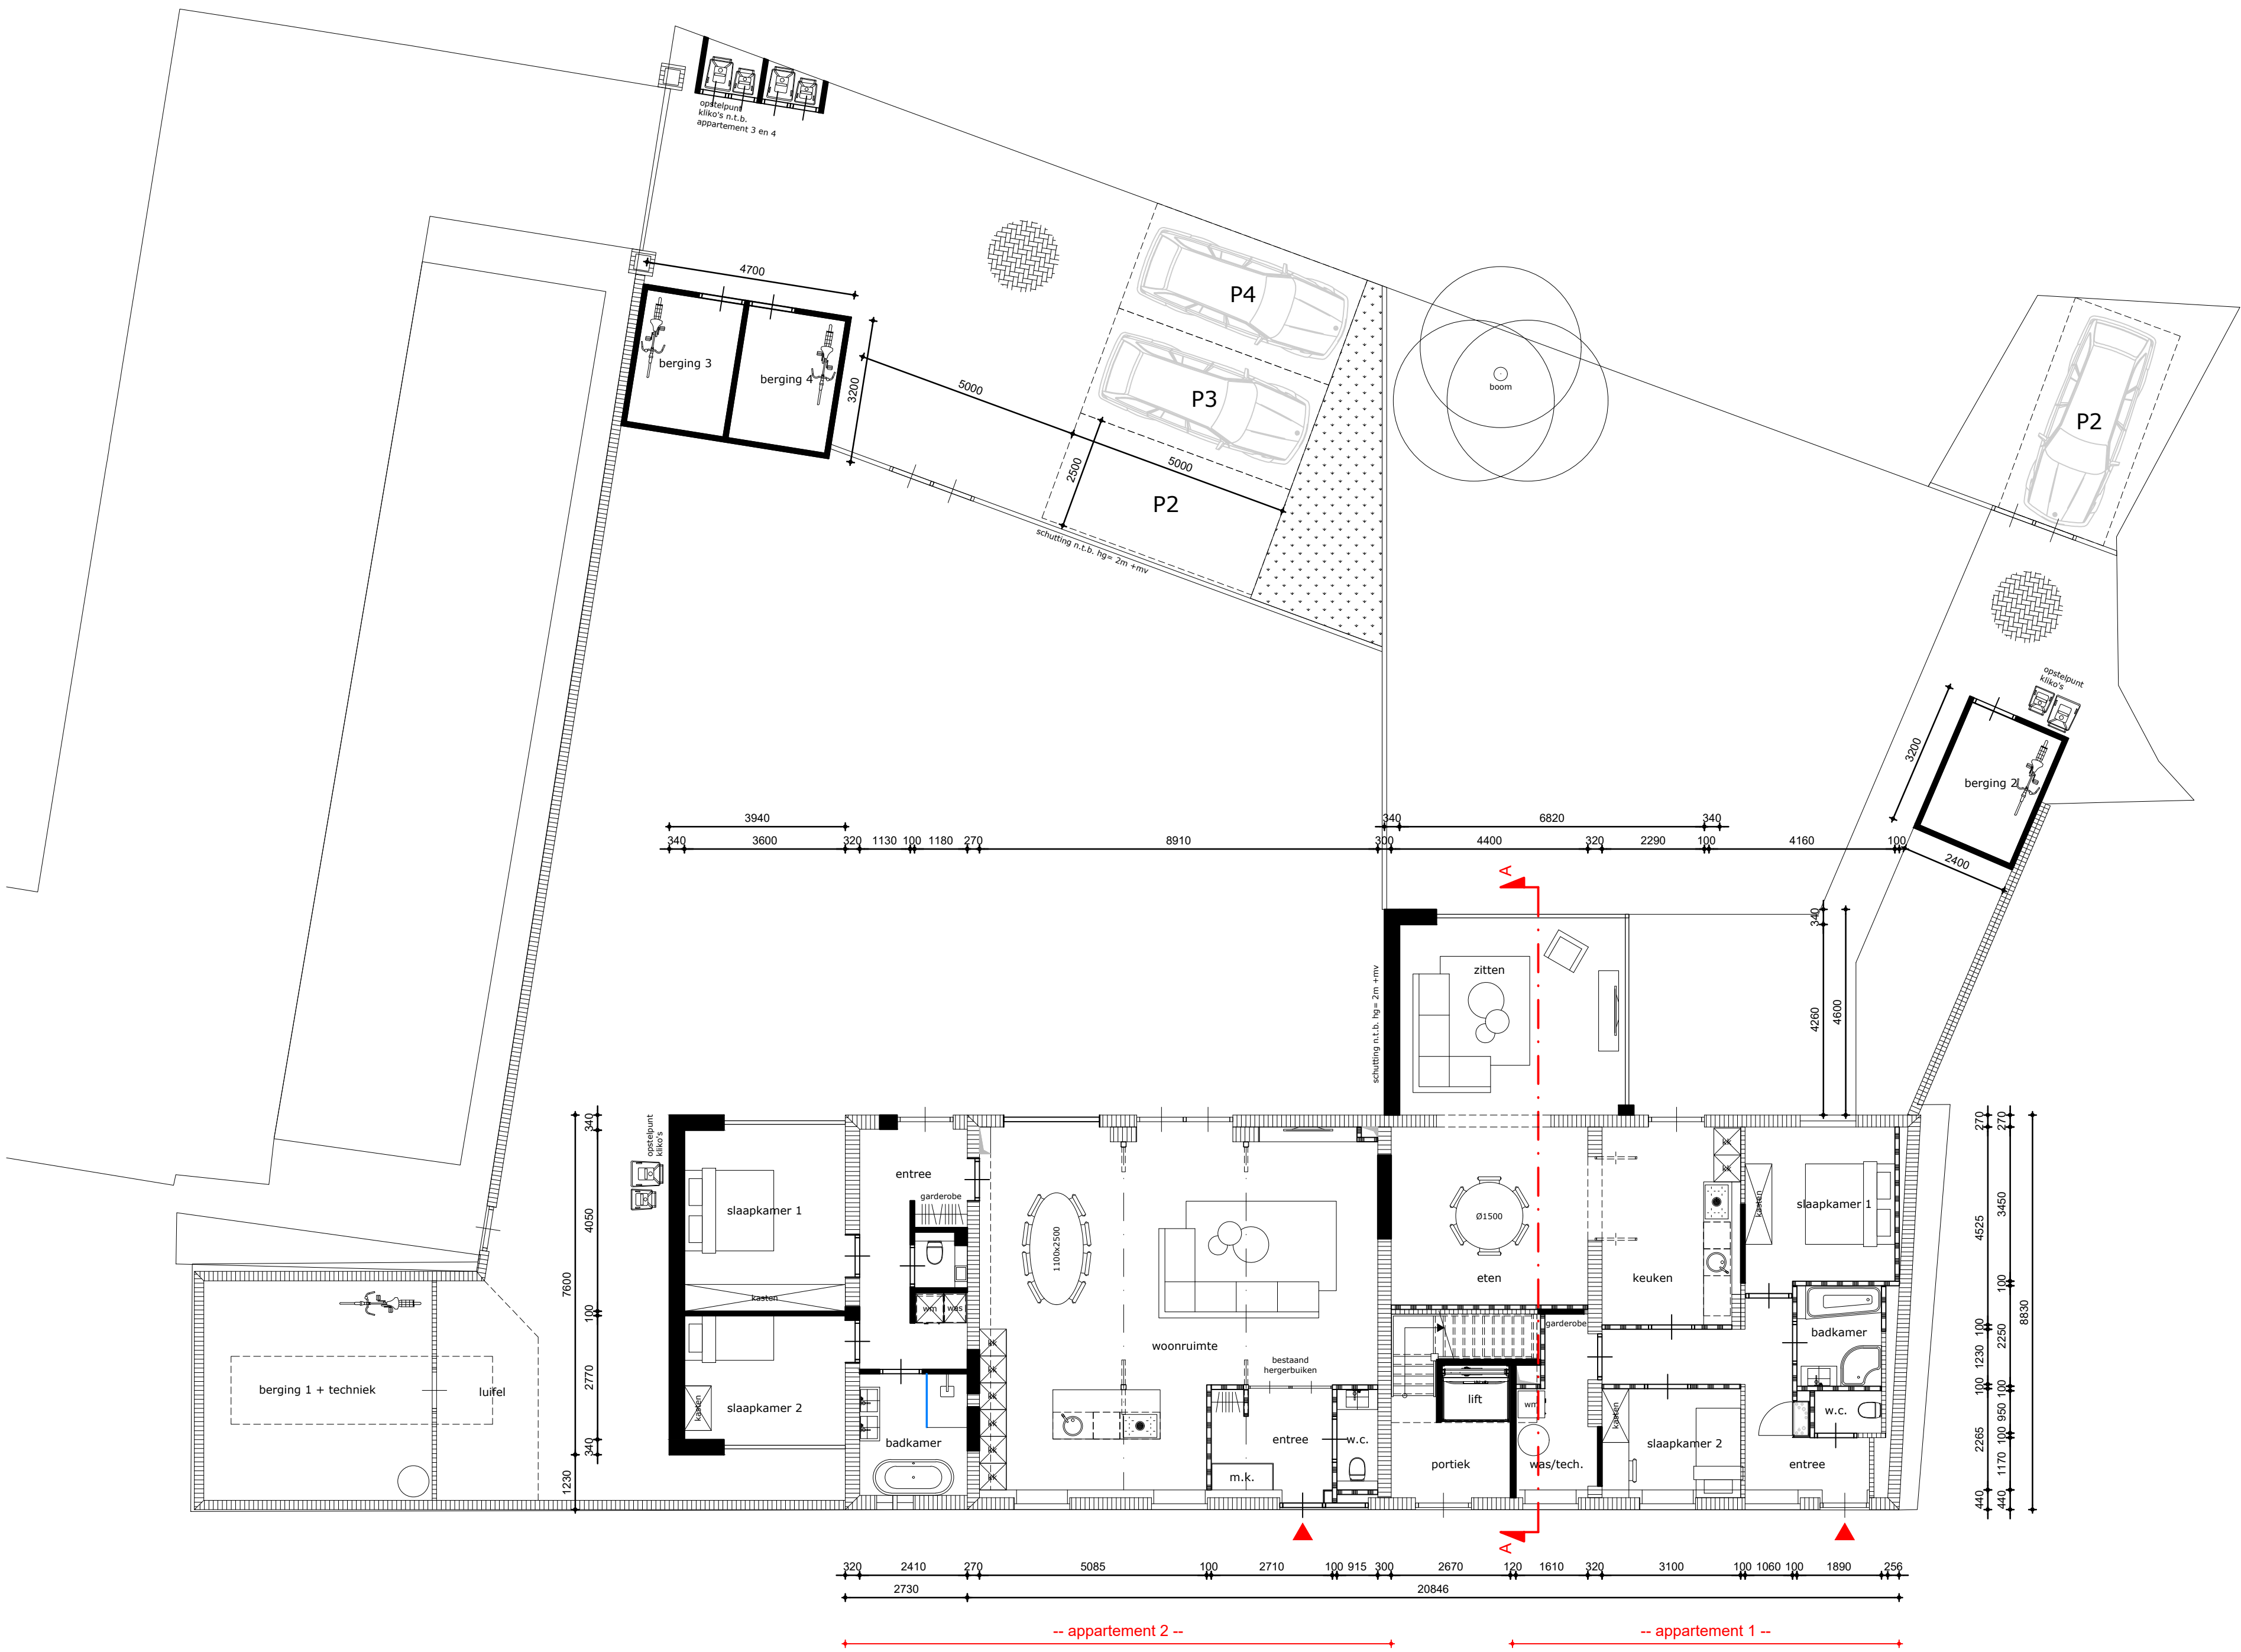

-- begane grond --
nieuw

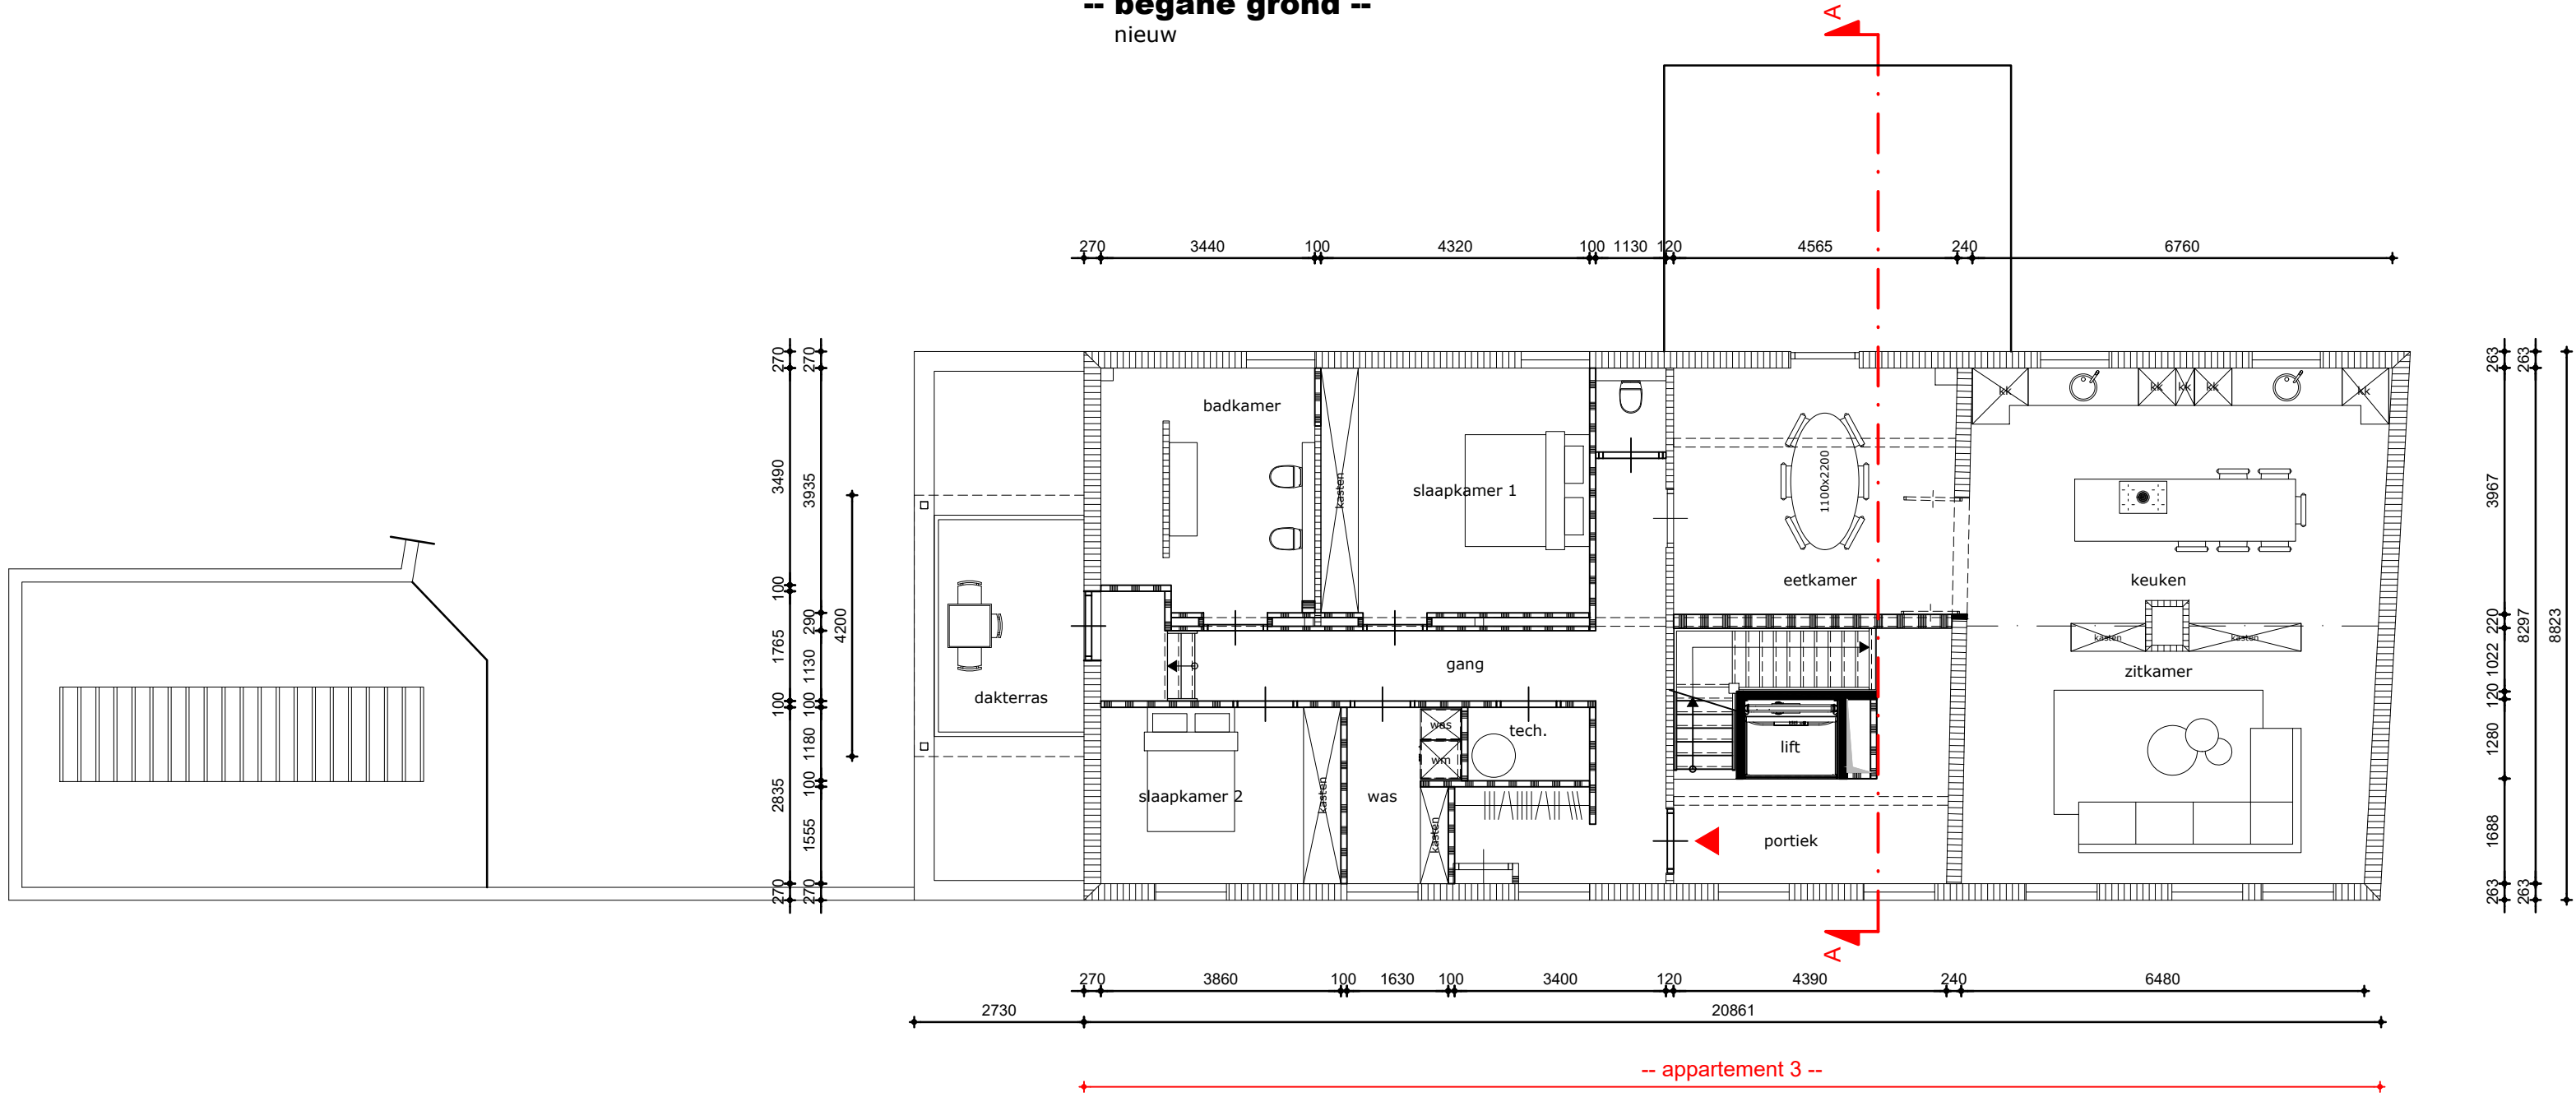

-- 1e verdieping --
nieuw

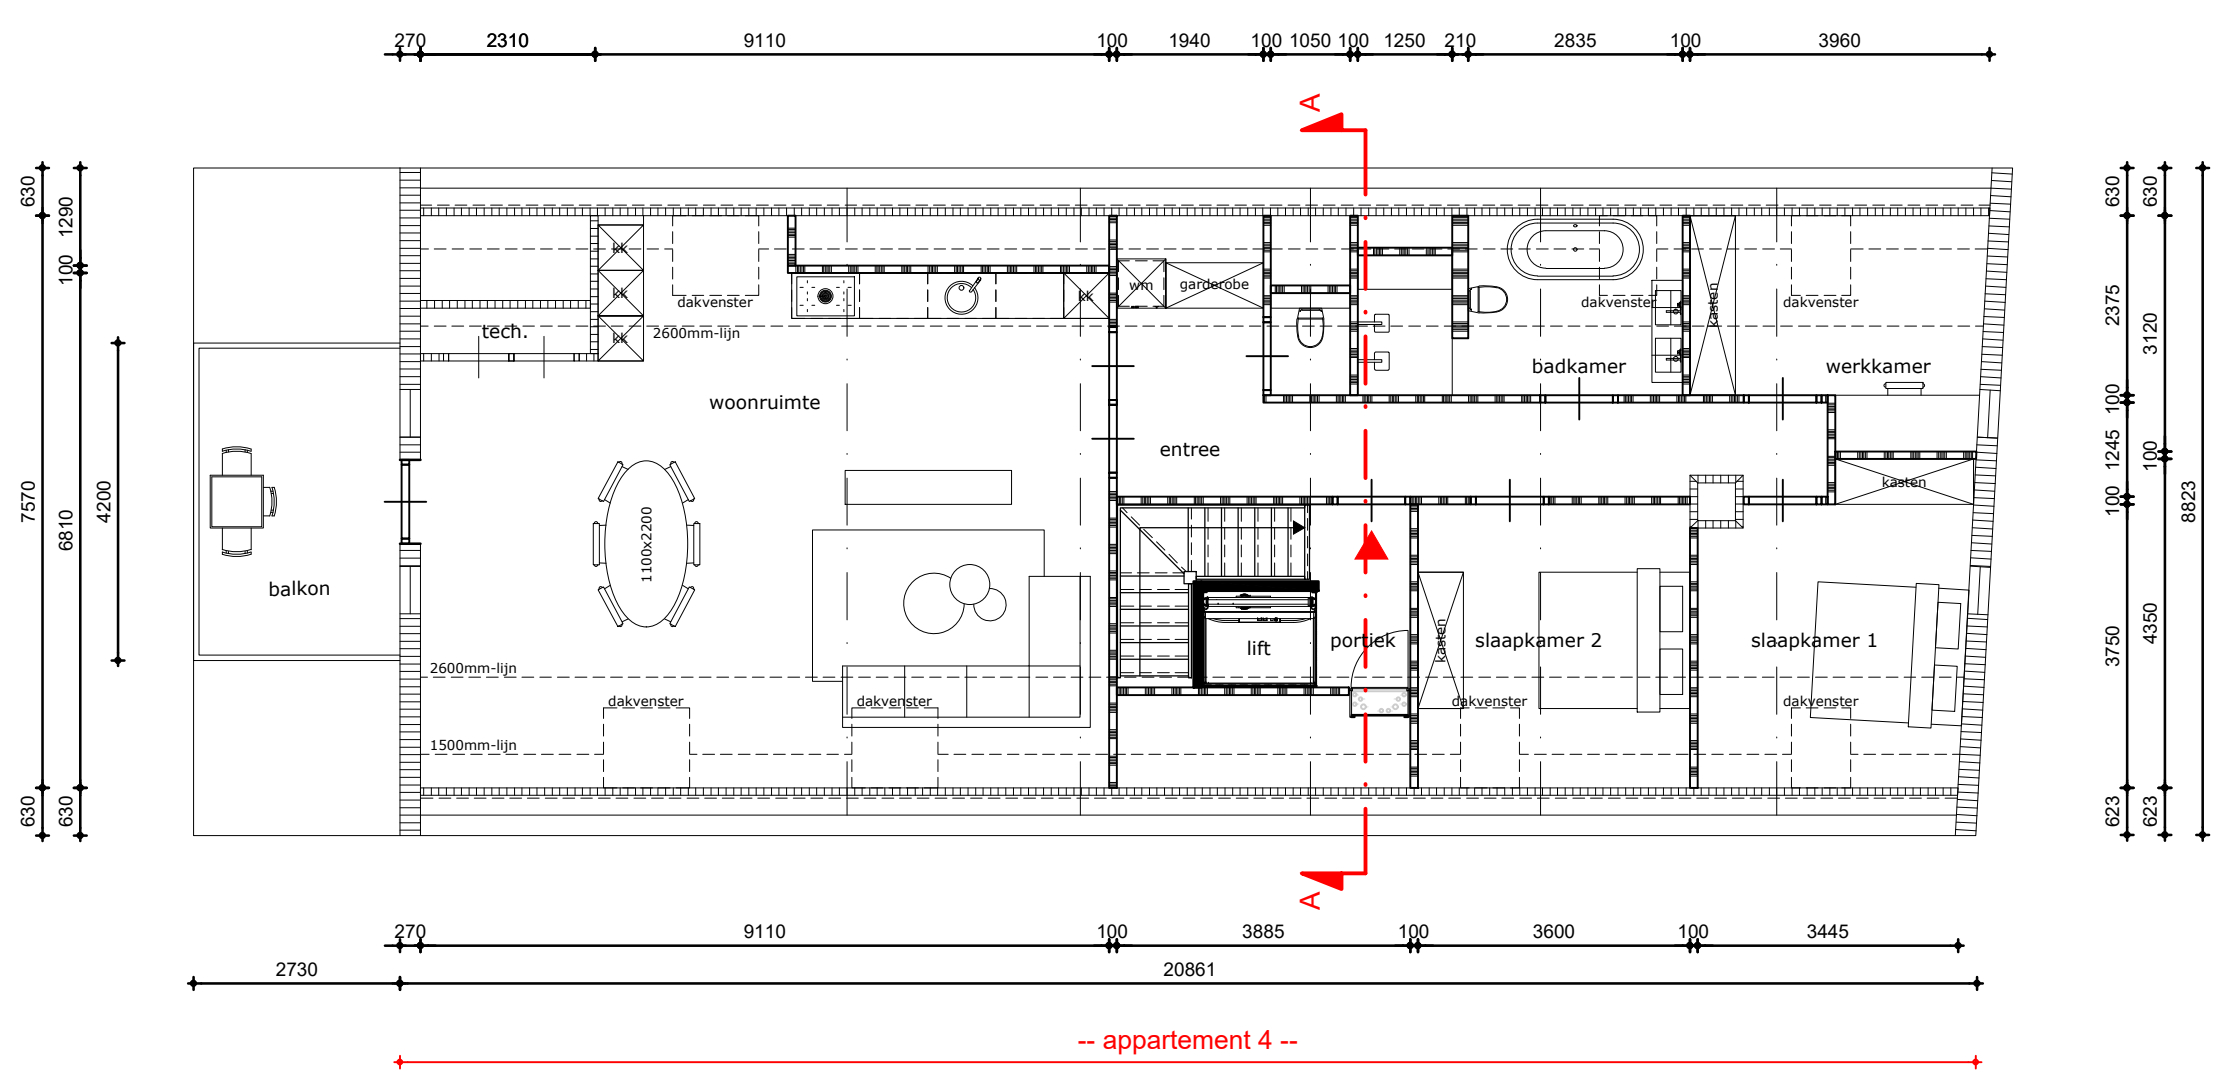

-- 2e verdieping --
nieuw

renvooi materialen:
= slopen
= bestaand

250204.V02
voorlopig ontwerp

project: herbestemming tot 4 appartementen
bonengang 19
gemert
opdrachtgever: abc invest
kreijtenberg 3
5763 PR milheeze
06-40289963
tekeningomschrijving: plattegronden
schaal: 1:100
tekeningformaat: A1 (841x594mm)
getekend: bart van venrooij
datum: o. 04-09-2025
a. 28-10-2025
b. 19-11-2025
c. 21-11-2025
d. 27-11-2025
e. 01-12-2025
f. 09-12-2025

