






BOUWNUMMER 07

PLATTEGROND | SCHAAL 1:50

1E VERDIEPING

11-06-2026

status : voorlopig

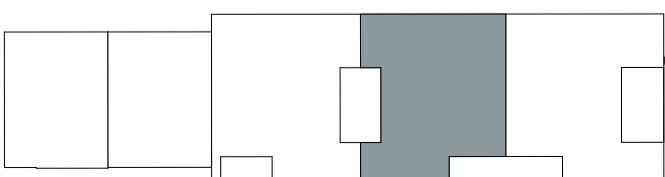

1E VERDIEPING

TRIJENSE
Dijk.

BAUh
Projectontwikkelaars

 van Es
architecten




1E VERDIEPING

SCHAAL 1:125

11-06-2026

status : voorlopig

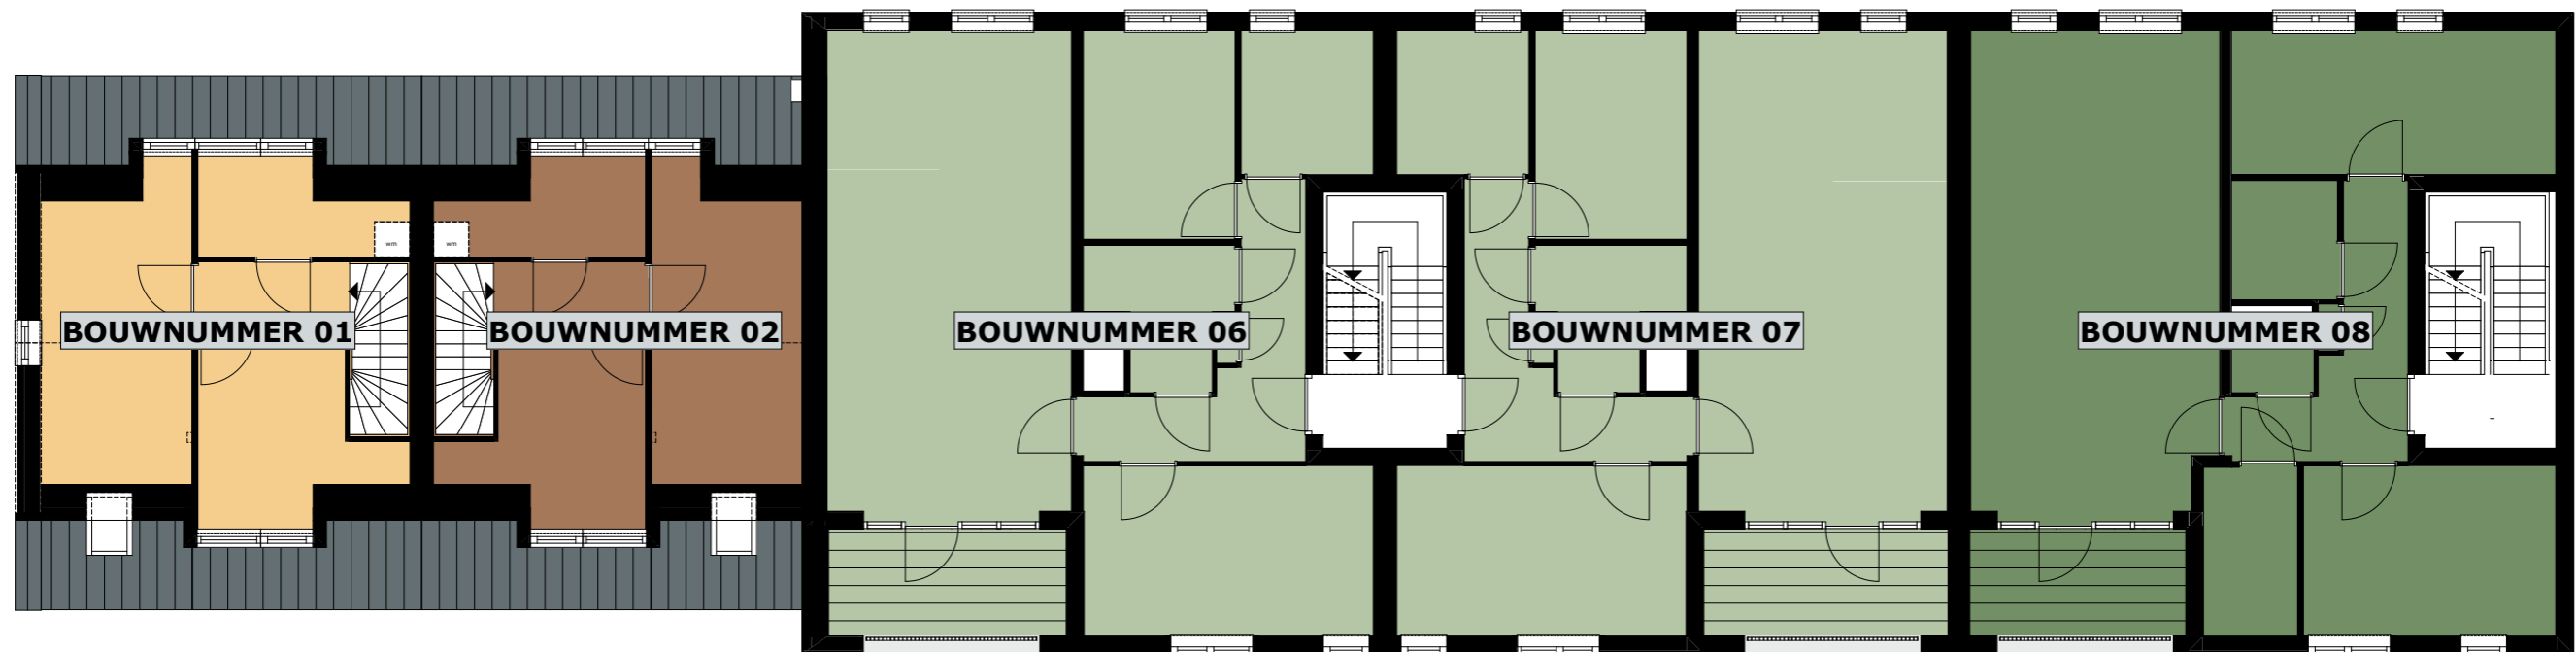


SOUTERRAIN

SCHAAL 1:125

11-06-2026

status : voorlopig

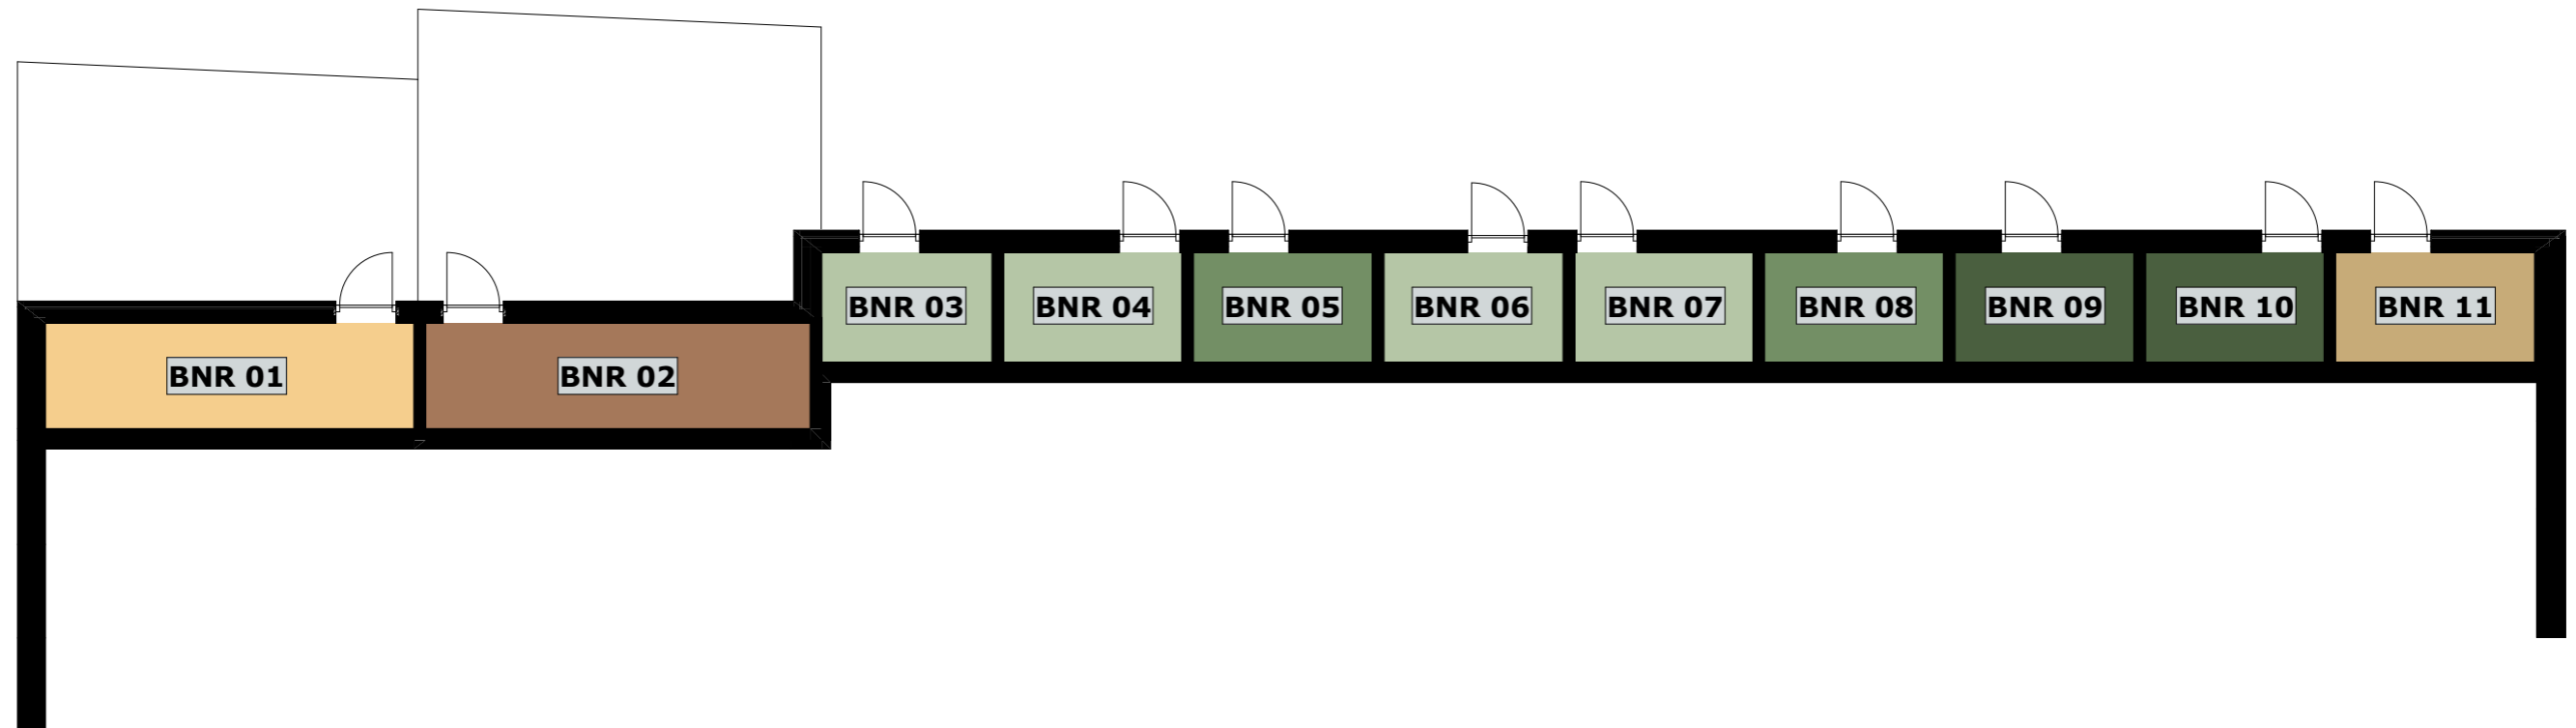



BOUWNUMMER 07

SITUATIE | SCHAAL 1:500

1E VERDIEPING

11-06-2026

status : voorlopig

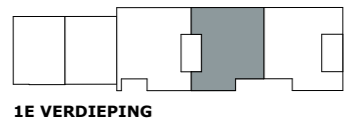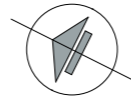

1E VERDIEPING

DE STRIJENSE
Dijk.

BAUh
Projectontwikkelaars









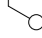












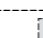
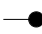
 van Es
architecten

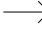BOUWNUMMER 07

LEGENDA

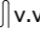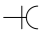11-06-2026

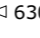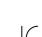status : voorlopig

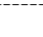	- lichtpunt met aanduiding t.b.v. schakelaar		- bedrukker
	- rookmelder		- schel voor de bel
	- wandlichtpunt met aanduiding t.b.v. schakelaar (2.000+ vl.)		- videofoon
	- enkel polige schakelaar met aanduiding t.b.v. lichtpunt		- meterkast
	- wisselschakelaar met aanduiding t.b.v. lichtpunt		- verdeler vloerverwarming
	- serieschakelaar met aanduiding t.b.v. lichtpunt		- vloerverwarming
	- enkele wandcontactdoos geaard (300+ vl.)		- elektrische radiator badkamer
	- enkele wandcontactdoos geaard t.b.v. wasmachine		- circa maat (gemeten op 1,5 m')
	- enkele wandcontactdoos geaard t.b.v. installatie		- opstelplaats wasmachine/droger
	- thermostaat bedraad		- opstelplaats wtw unit
	- aansluitpunt t.b.v. data bedraad		
	- Co2 meter		


BOUWNUMMER 07

PLATTEGROND | SCHAAL 1:50


SOUTERRAIN EN 1E VERDIEPING

11-06-2026


status : voorlopig

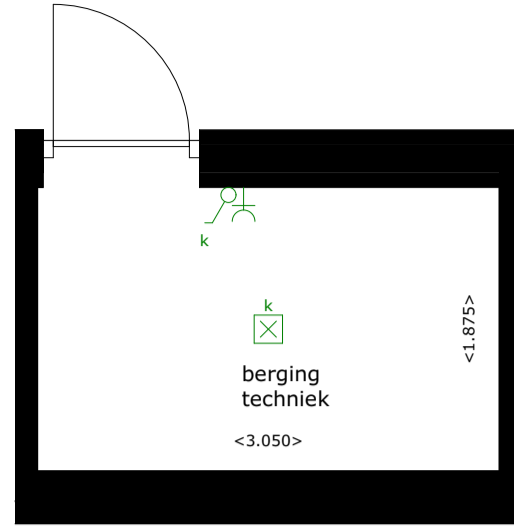

SOUTERRAIN

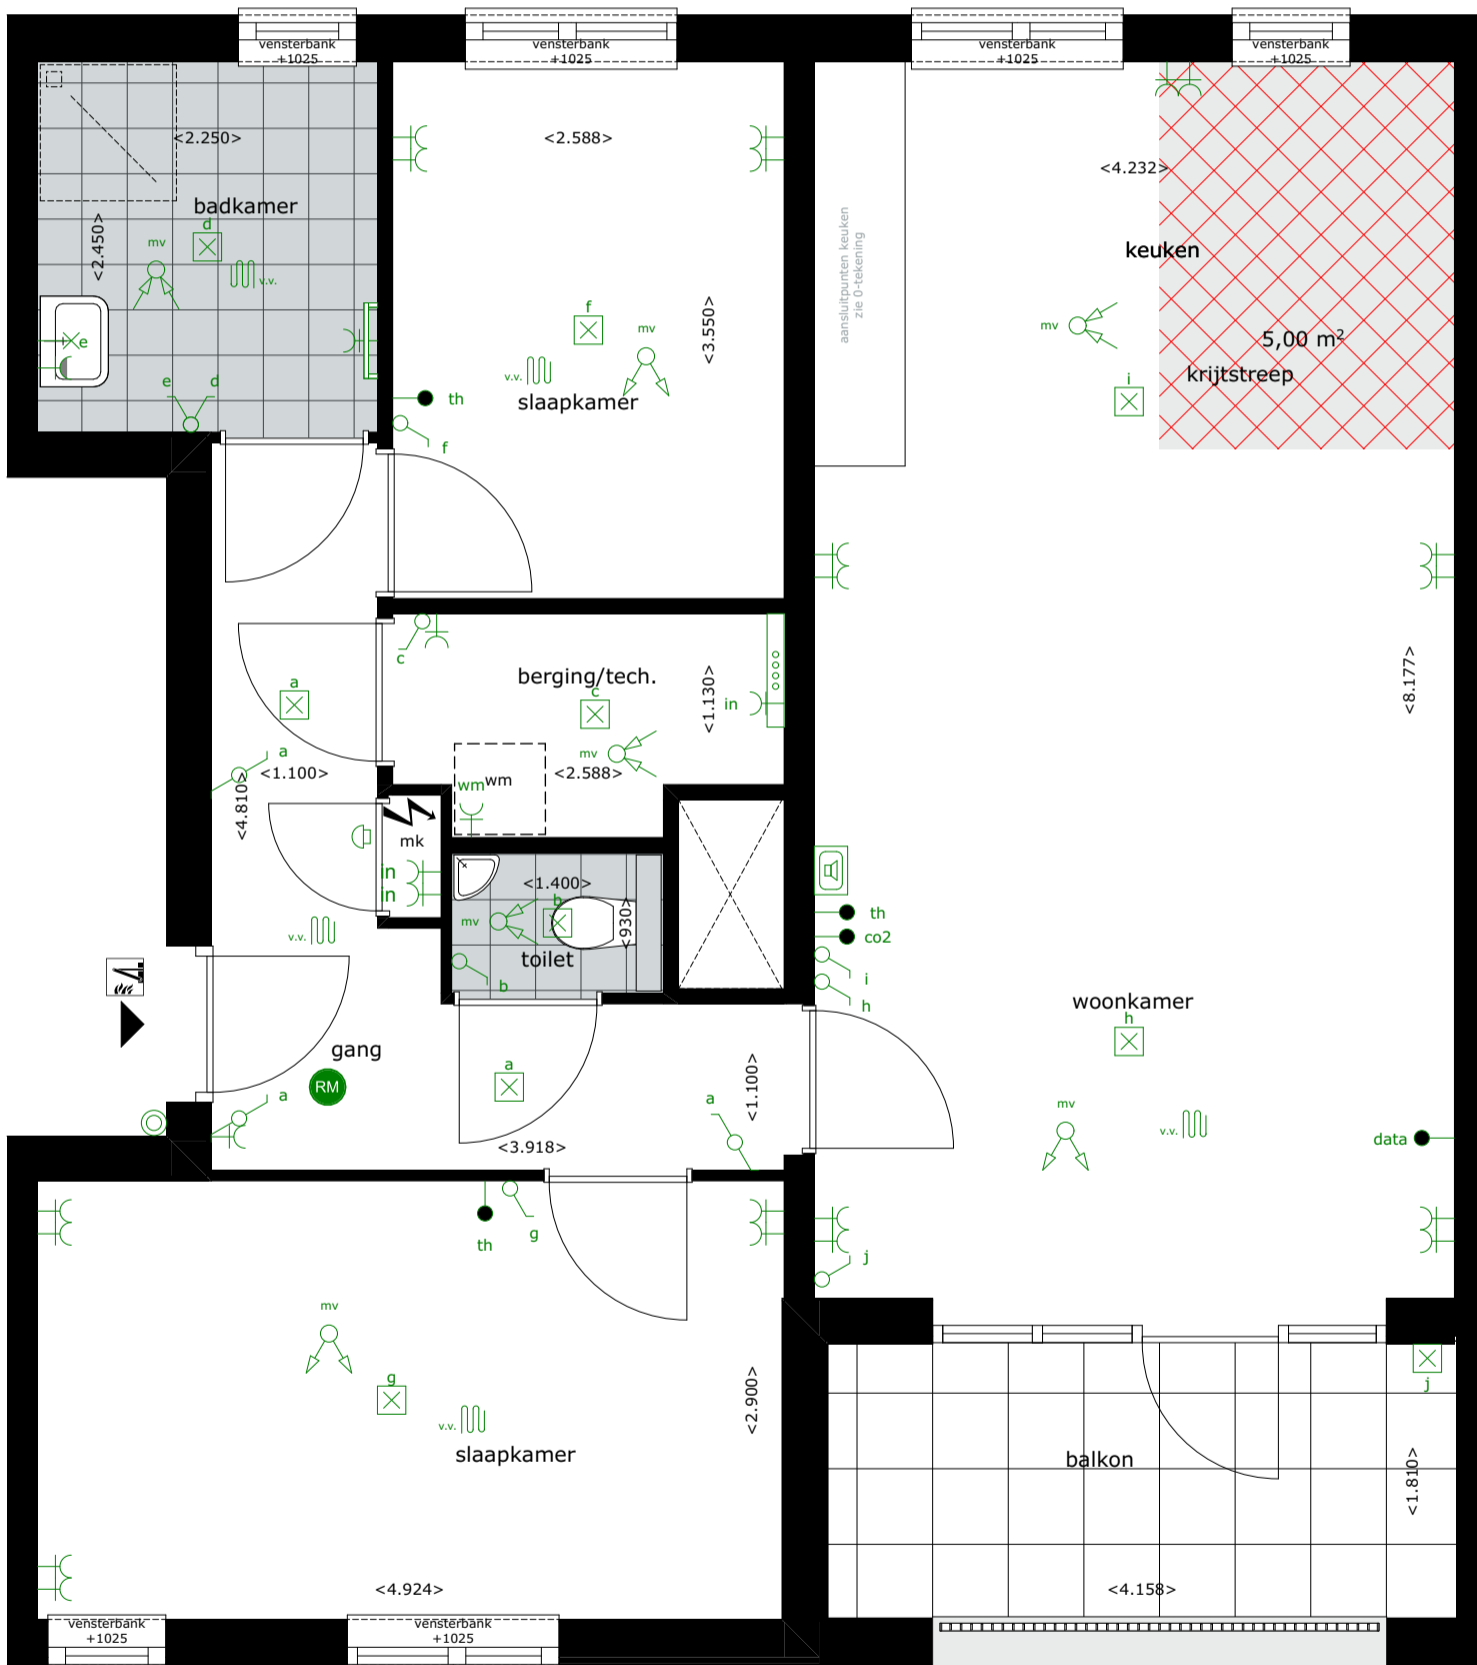

1E VERDIEPING

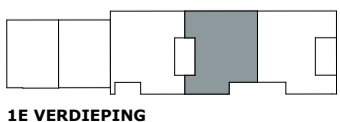


BOUWNUMMER 07

VOORGEVEL EN ZIJGEVEL | SCHAAAL 1:150

1E VERDIEPING

11-06-2026


status : voorlopig

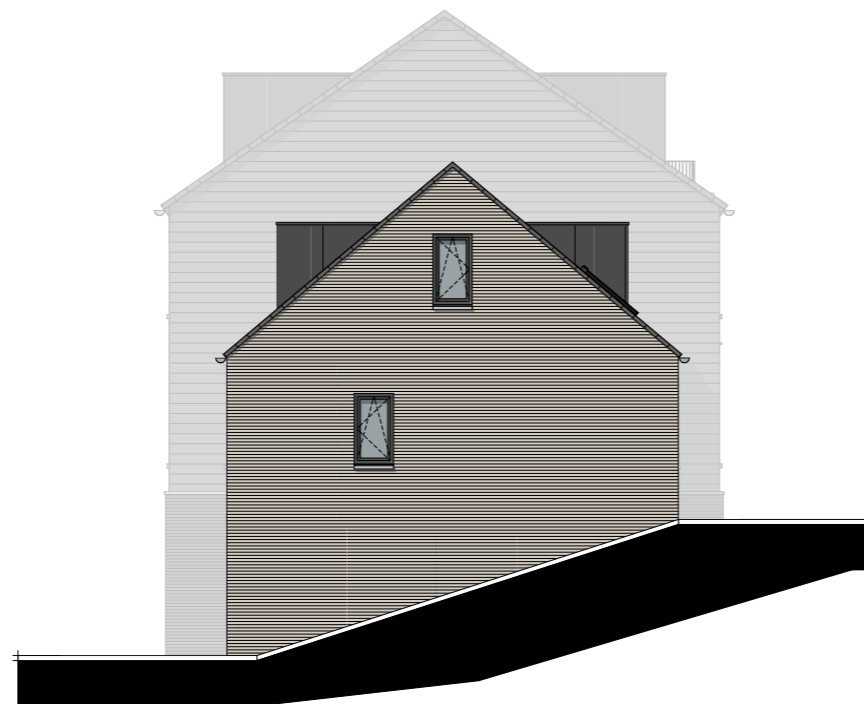

NOORDGEVEL



OOSTGEVEL

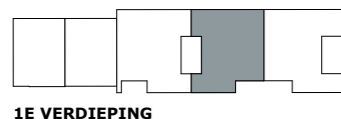

1E VERDIEPING

DE STRIJENSE
Dijk.

BAUh
Projectontwikkelaars

 van Es
architecten


BOUWNUMMER 07

ACHTERGEVEL EN ZIJGEVEL | SCHAAL 1:150

1E VERDIEPING

11-06-2026


status : voorlopig

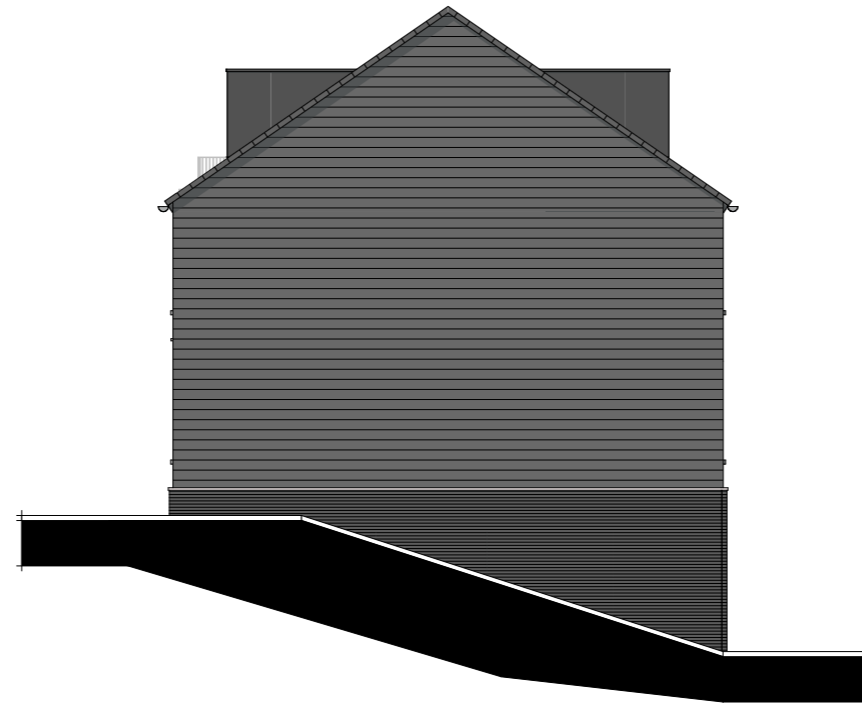

ZUIDGEVEL



WESTGEVEL

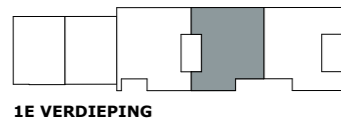

1E VERDIEPING

BOUWNUMMER 07

DOORSNEDE | SCHAAAL 1:150

1E VERDIEPING

11-06-2026

status : voorlopig

