

Verkooptekeningen

Gebouw Amelie



DE
WEEZEN



Inhoud:

- Situatie
- Overzichten
- Plattegronden


Versie: 16-05-2024

Ontwikkeling



EXPLORIUS

Realisatie

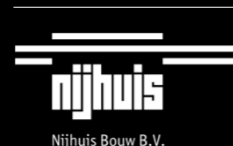



Verkoop

WOONFABRIEK
ZWOLLE



www.deweezen.nl

legenda; elektra**inbouw wand:**

	enkele wandcontactdoos
	dubbele wandcontactdoos
	schakelaar
	serie schakelaar
	wissel schakelaar
	dubbele wissel schakelaar
	beldrukker
	aansluitpunt data afgemonteerd
	MV + Co2 (bediening + sensor t.b.v. ventilatie)
	perilex 2x230V
	centraal aardpunt
	wandlichtpunt zonder armatuur
	wandlichtpunt met armatuur
	TH (thermostaat)
	Co2 (sensor t.b.v. ventilatie)

opbouw wand:

	enkele wandcontactdoos
	dubbele wandcontactdoos
	enkele wandcontactdoos, waterdicht
	dubbele wandcontactdoos, waterdicht
	schel (bel)
	schakelaar
	schakelaar met enkele wandcontactdoos
	werkschakelaar
	wandlichtpunt zonder armatuur
	wandlichtpunt met armatuur
	bewegingsmelder

afkortingen & hoogtes:*(hoogtes standaard, tenzij anders aangegeven op tekening)*

300+	wandcontactdoos
300+	aansluitpunt
1050+	schakelaar
1200+	beldrukker
1800+	wandarmatuur badkamer (aansluiting)
2200+	wandarmatuur overige (aansluiting)
BL	500+ boiler
CAP	650+ centraal aardpunt
Co2	1500+ sensor t.b.v. ventilatie
DATA	300+ data
ER	500+ elektrische radiator
KK	50+ koelkast
KT	50+ kooktoestel
MV + Co2	1500+ bediening + sensor t.b.v. ventilatie
OV	50+ oven
PV	1000+ omvormer pv-panelen
RM	rookmelder
TH	1500+ thermostaat
VV	300+ verdeler vloerverwarming
VW	600+ vaatwasser
WD	1400+ wasdroger
WM	1400+ wasmachine
WS	1000+ werkschakelaar pv-panelen
WTW	1050+ mechanische ventilatie toe- en afvoer
WKO	1500+ afleverset WKO
POMP	1500+ pomp t.b.v. water
VH	verdiepingshoog
V.V.	verdeler vloerverwarming
PV	omvormer pv-panelen
WKO	afleverset WKO
WTW	mechanische ventilatie toe- en afvoer
BL	boiler t.b.v. warm tapwater
WM	opsteplaats wasmachine
WD	opsteplaats wasdroger
HWA	hemelwaterafvoer



vloerverwarming

#

geluidswerende binnendeur

R

ventilatirooster in binnendeur

V

valdorpel onder binnendeur

lap

ladderaanhechtingspunt




vrijloopdeurdranger

inbouw plafond:

plafondlichtpunt zonder armatuur



rookmelder

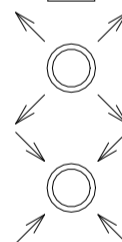

toevoerventiel ventilatie

afzuigventiel ventilatie

legenda materialen:

baksteen




isolatie



prefab beton





cellen beton

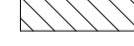

hout

Renvooi

Formaat:
(A3) 297*420Datum:
16-05-2024

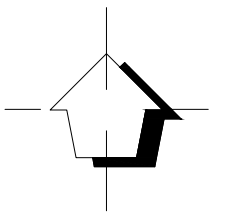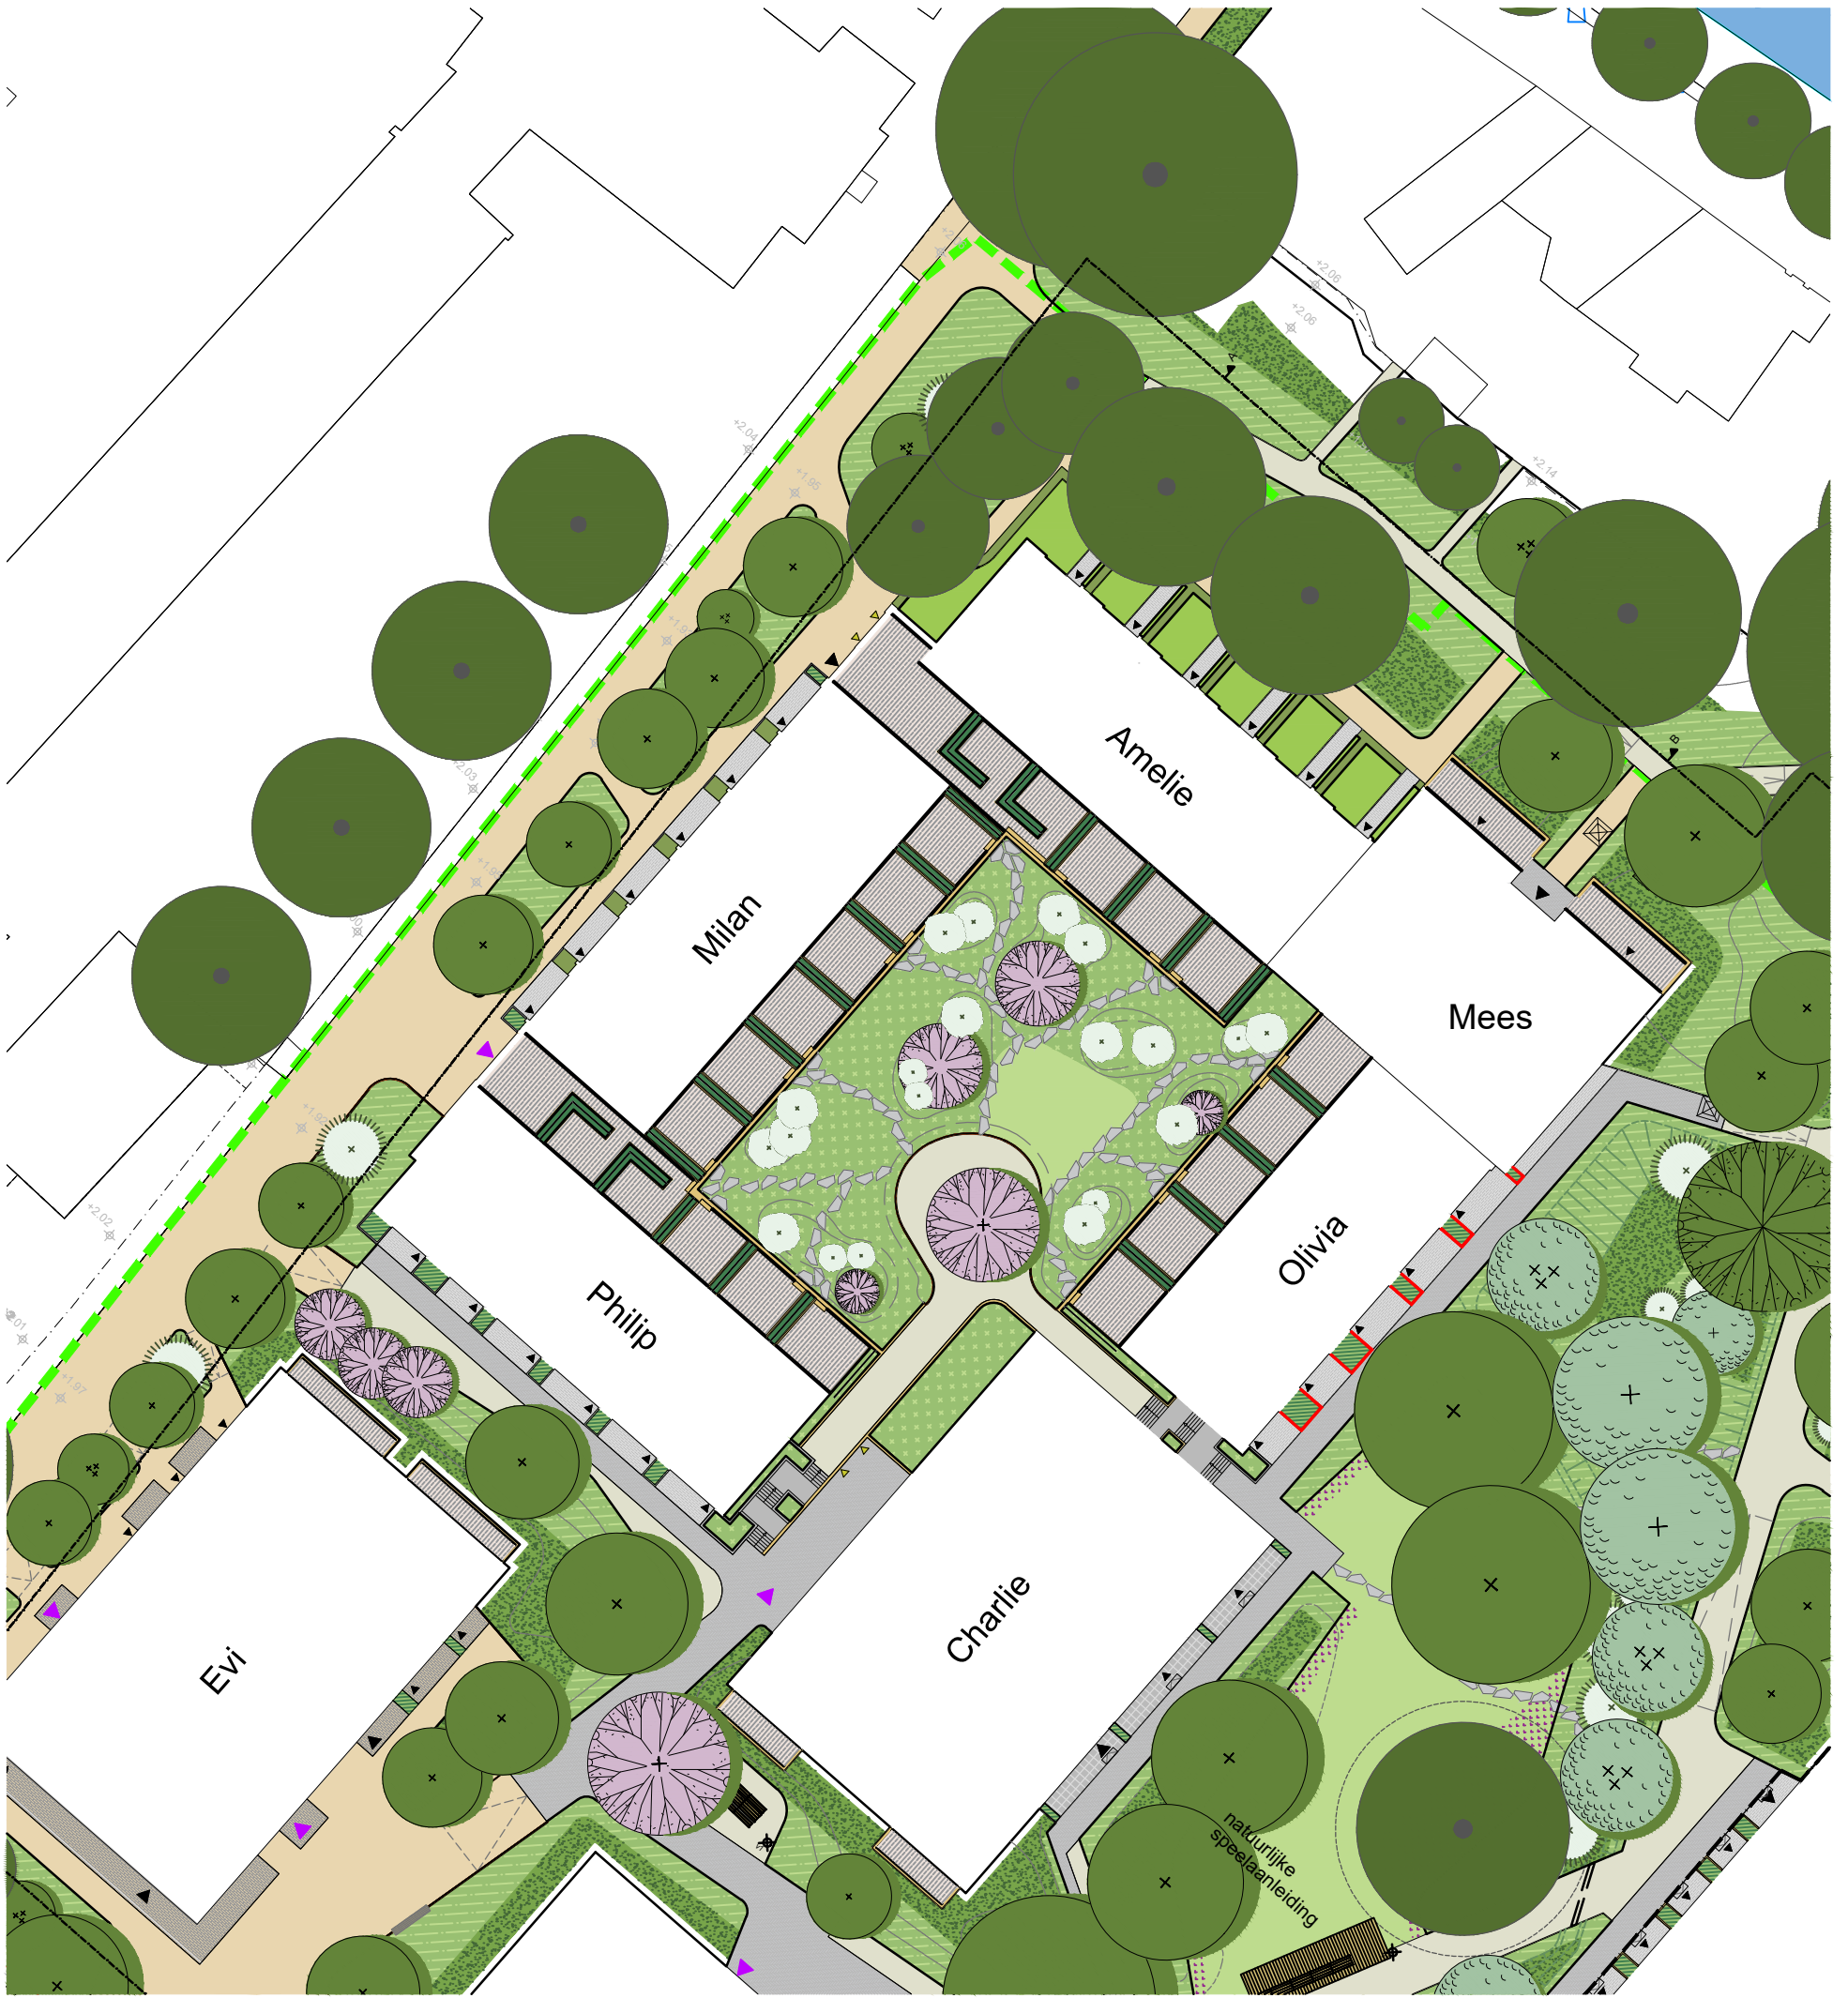

Weezenlanden

Situatie

Schaal:
1 : 500

Formaat:
(A3) 297*420

Datum:
16-05-2024





LEGENDA

- ▲ entreeprij gebouw, privaat
- ▲ entreeprij gebouw, lobby
- ▲ entreeprij fiets parkeren
- ▲ entreeprij auto parkeren
- ▲ entreeprij technische ruimtes

- plantenbakken
Gebakken klinkers, conform architectuur
- plantenbakken
staal, conform architectuur
- keerwand privé terrassen, dakterrassen
conform architectuur

- hagen
- beplanting plantenbakken - vaste planten, siergrassen en klimplanten
- prive tuin - gazon
- privé dakterras
- privé stoepzone
gebakken klinkers DF, lichtgrijs, halfsteensverband
- Stapstenen
Parksteen - lichtgrijze betontegels

- ⊠ kolk
- ⊠ WKO put

Renvooi

- EL onbedraade aansluiting elektrisch laden
- verlichtingsarmatuur
- verlichtingsarmatuur gecombineerd met noodverlichting
- × bewegingsmelder
- stuwdrukventilator

Weezenlanden

Schaal:
1 : 500

Formaat:
(A3) 297*420

Datum:
16-05-2024

Situatie
begane grond





Gebouw: Amelie


Schaal: 1 : 100

Formaat: (A3) 420*297

Datum: 16-05-2024

Verkooptekening
 Blokoverzicht begane grond
 bouwnummer 13 t/m 18



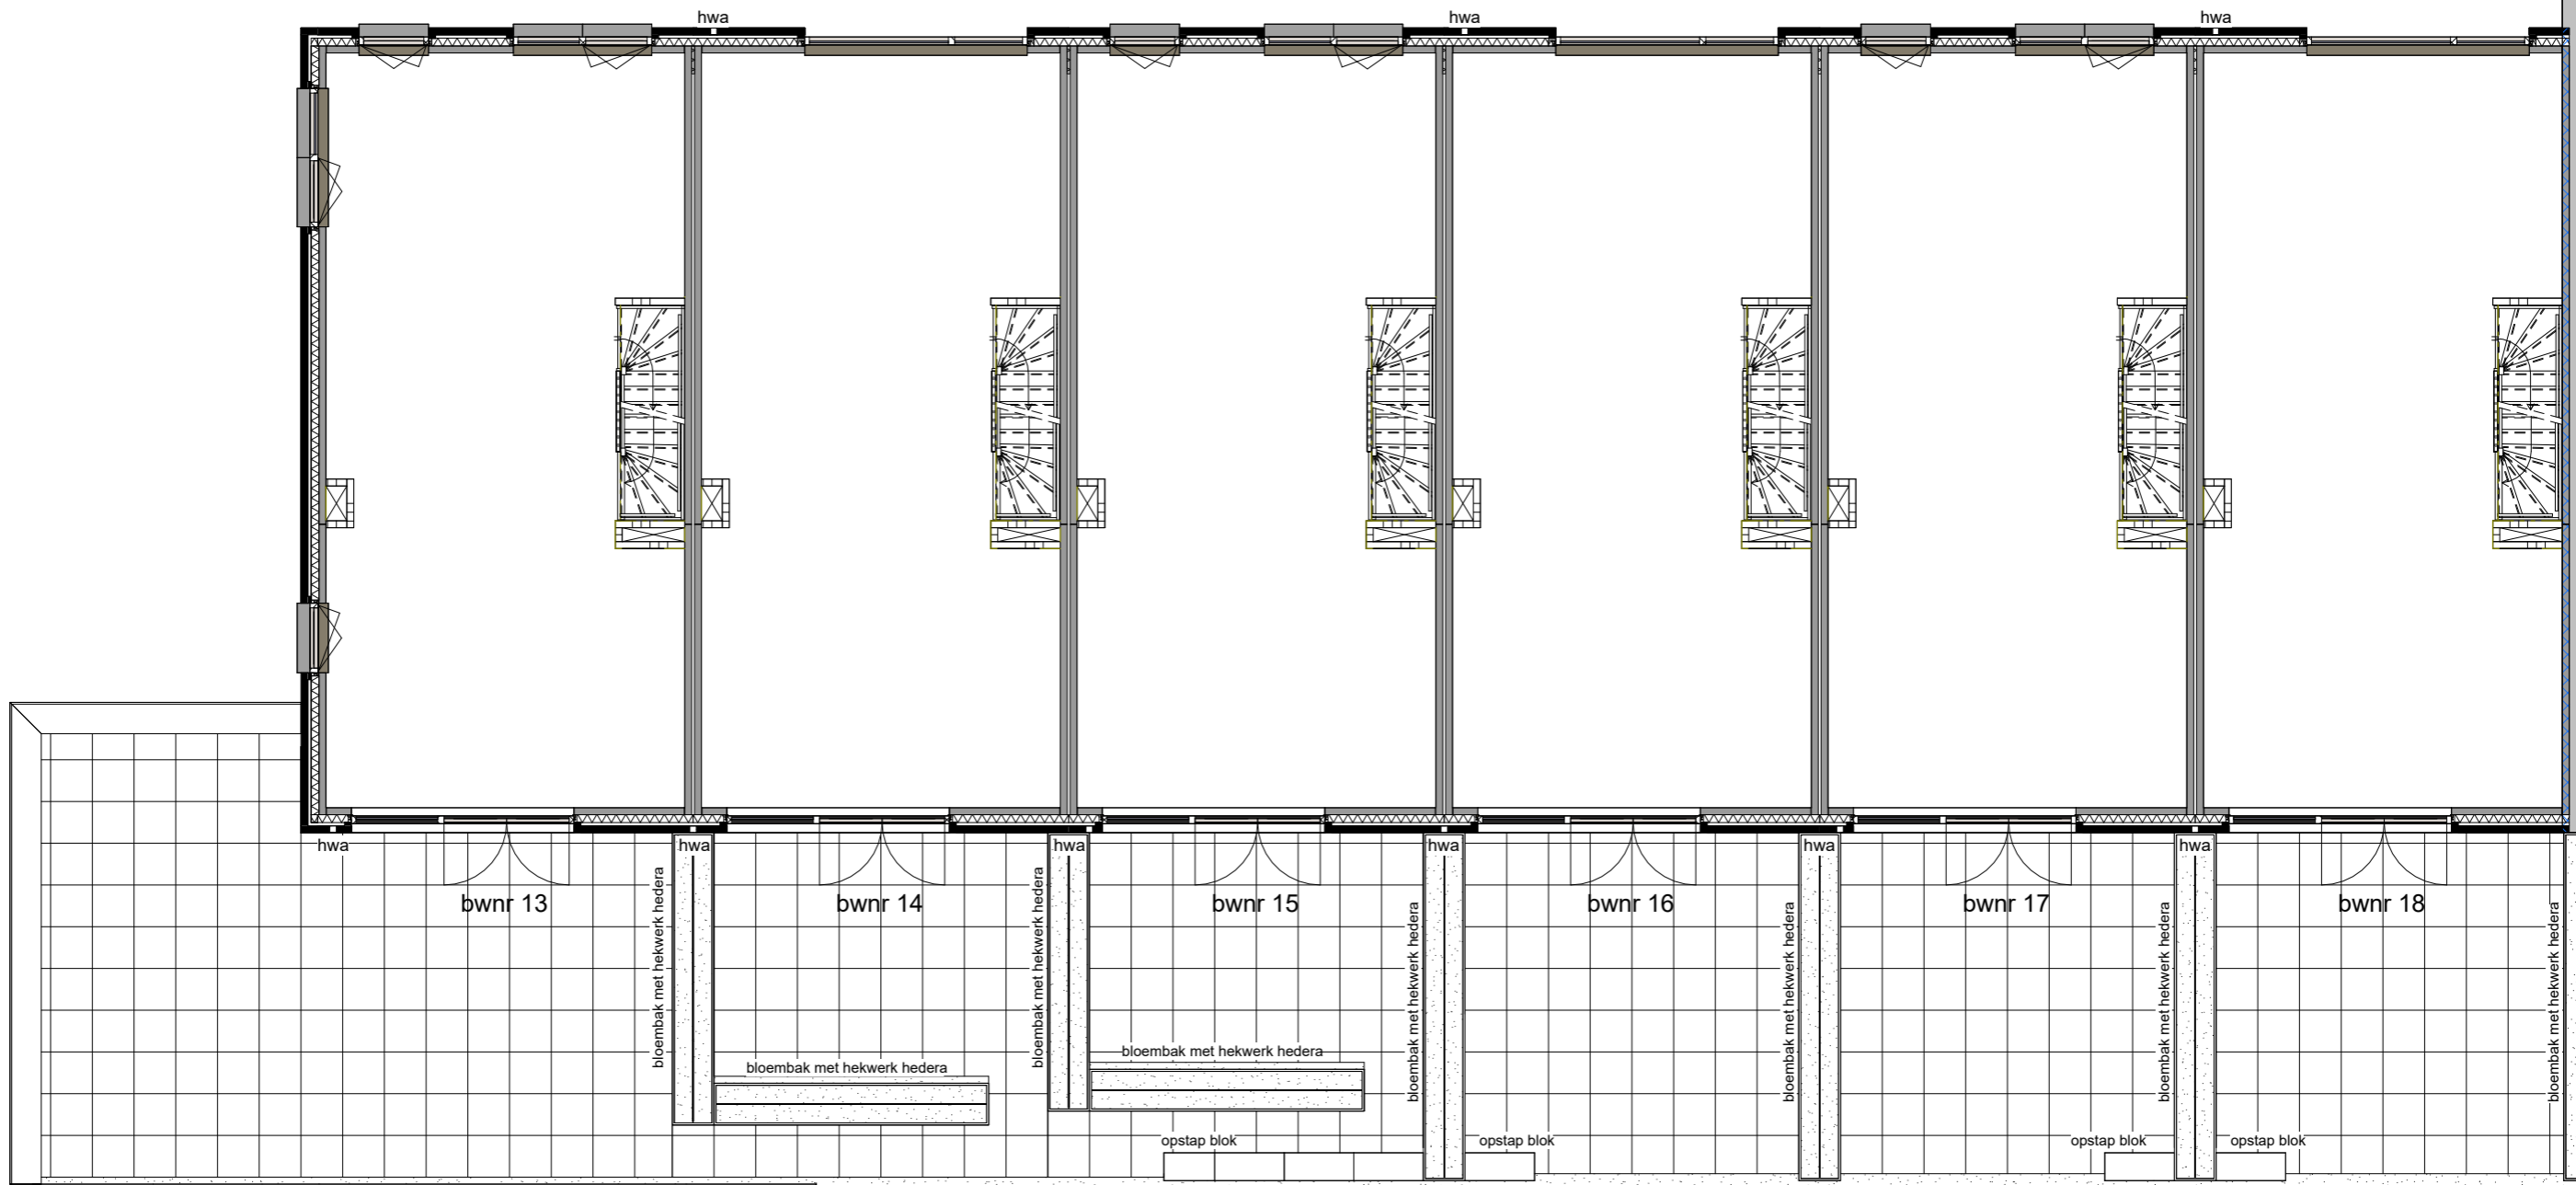

Daktuin

Gebouw: Amelie


Schaal: 1 : 100

Formaat: (A3) 420*297

Datum: 16-05-2024

Verkooptekening
 Blokoverzicht 1e verdieping
 bouwnummer 13 t/m 18



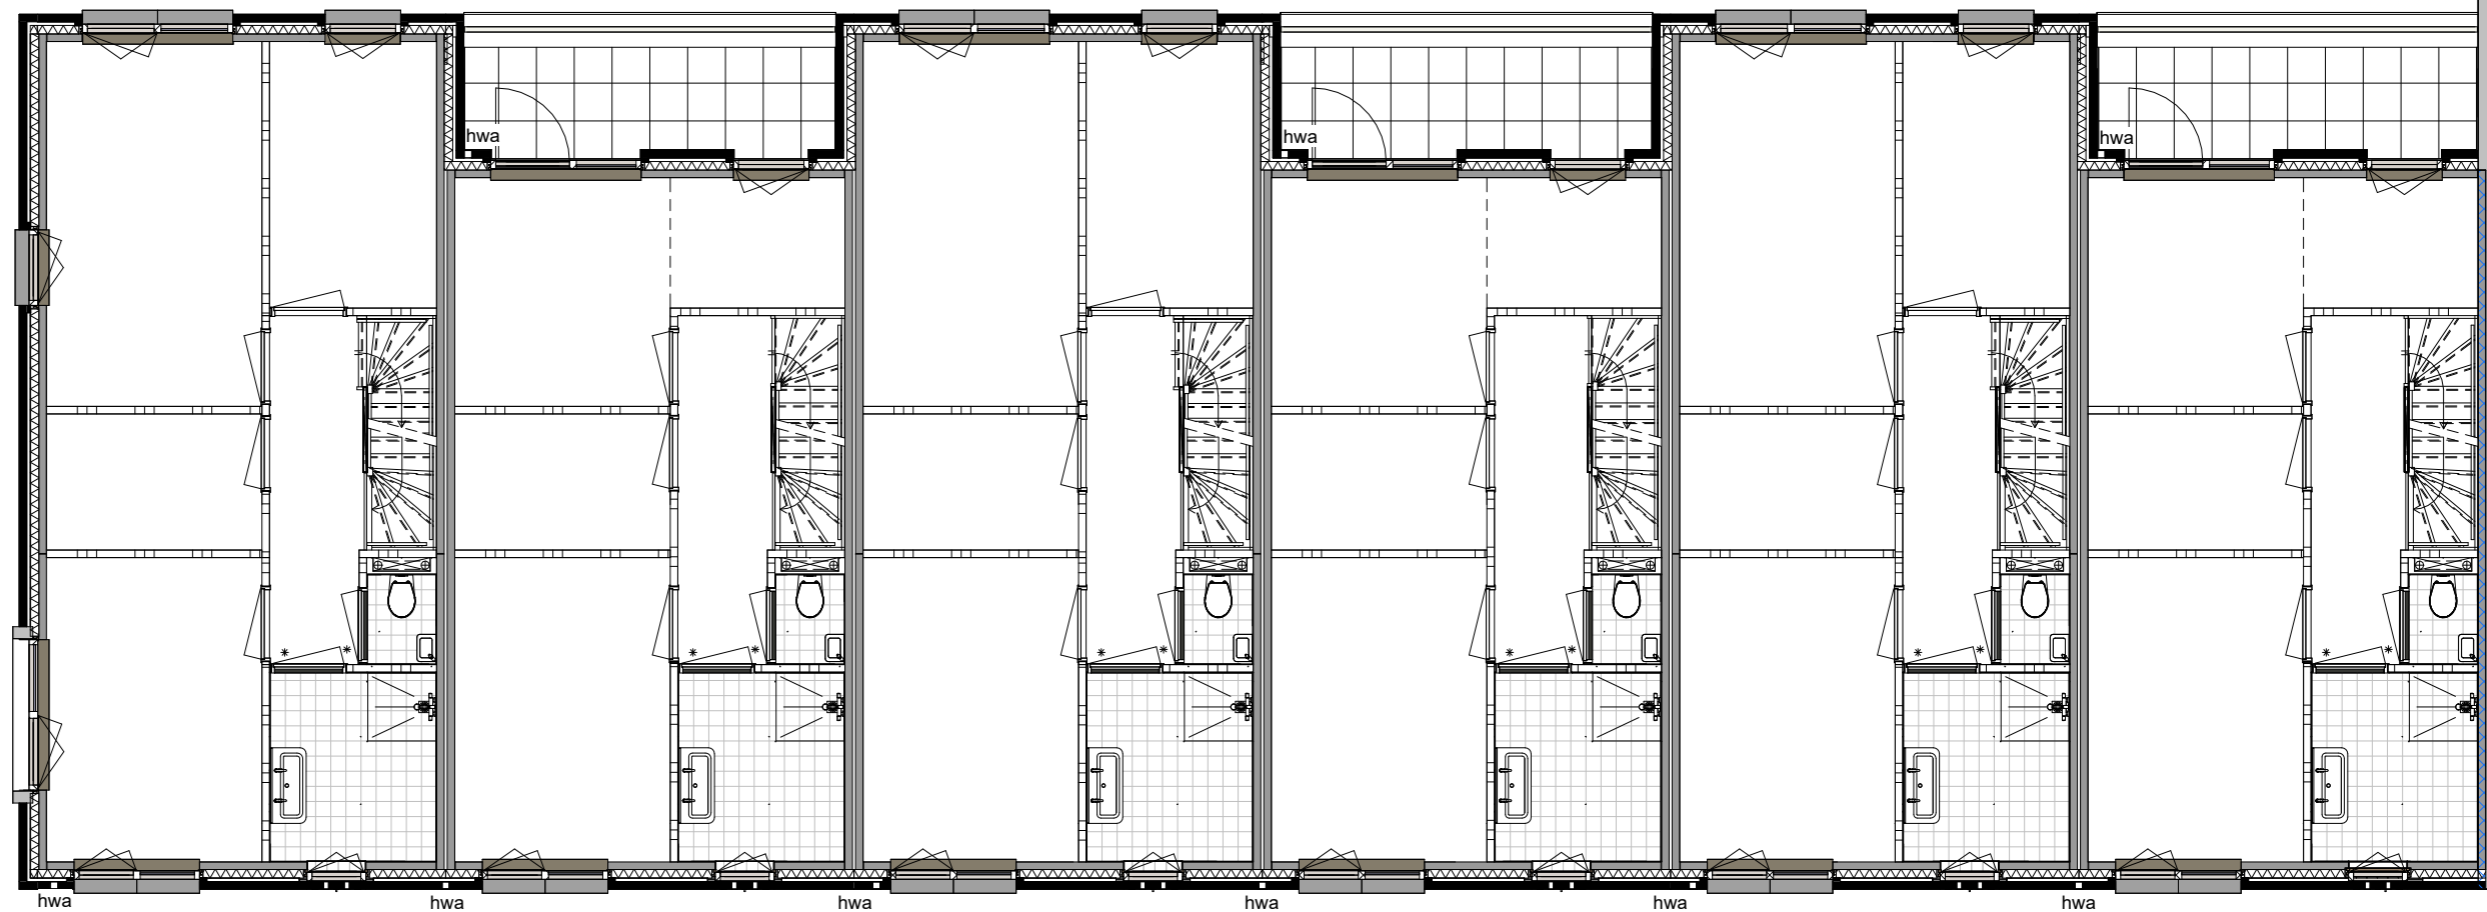

bwnr 13

bwnr 14

bwnr 15

bwnr 16

bwnr 17

bwnr 18

Wooncomplex Mees

Gebouw: Amelie


Schaal:
1 : 100

Formaat:
(A3) 420*297

Datum:
16-05-2024

Verkooptekening
Blokoverzicht 2e verdieping
bouwnummer 13 t/m 18



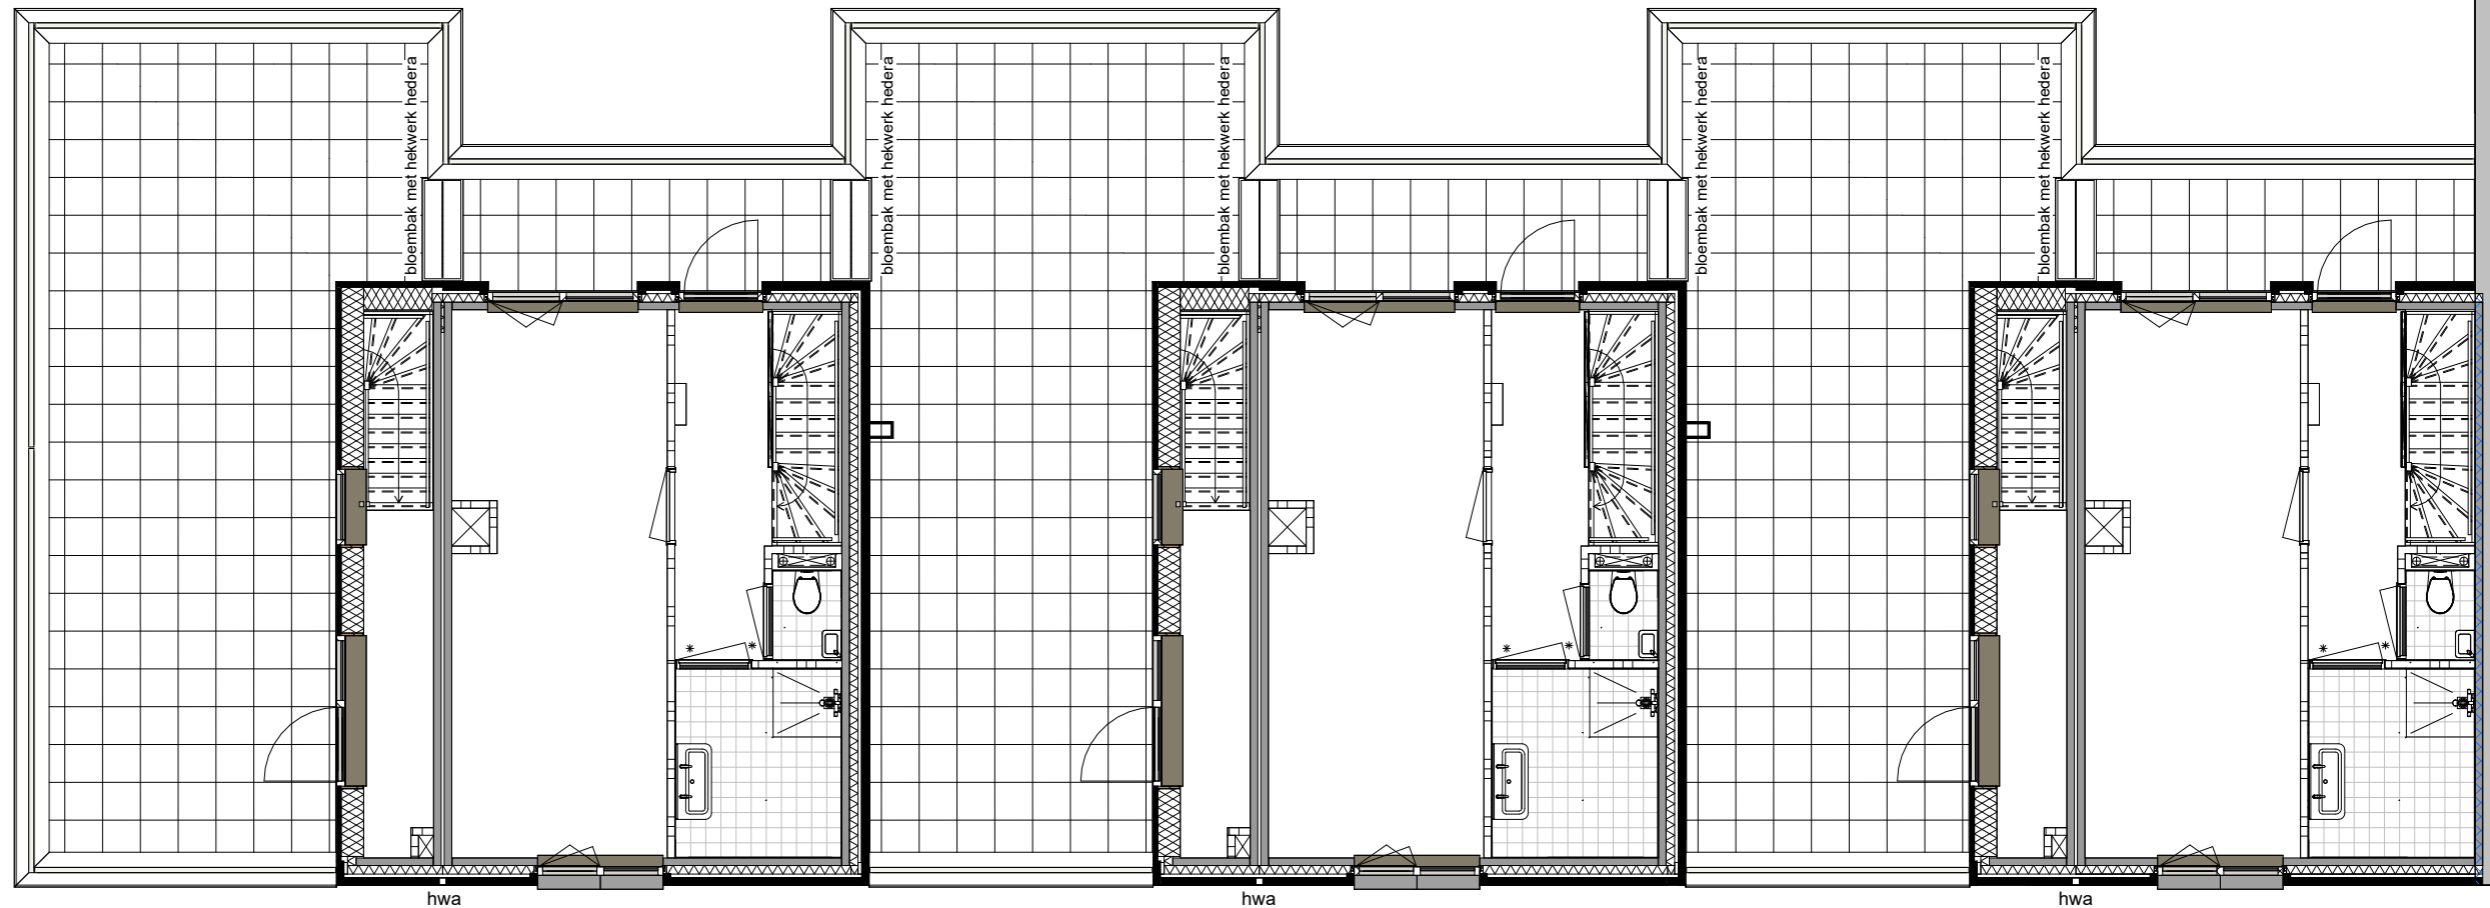

bwnr 13

bwnr 14

bwnr 15

bwnr 16

bwnr 17

bwnr 18

Wooncomplex Mees

Gebouw: Amelie


Schaal: 1 : 100

Formaat: (A3) 420*297

Datum: 16-05-2024

Verkooptekening
 Blokoverzicht 3e verdieping
 bouwnummer 13 t/m 18



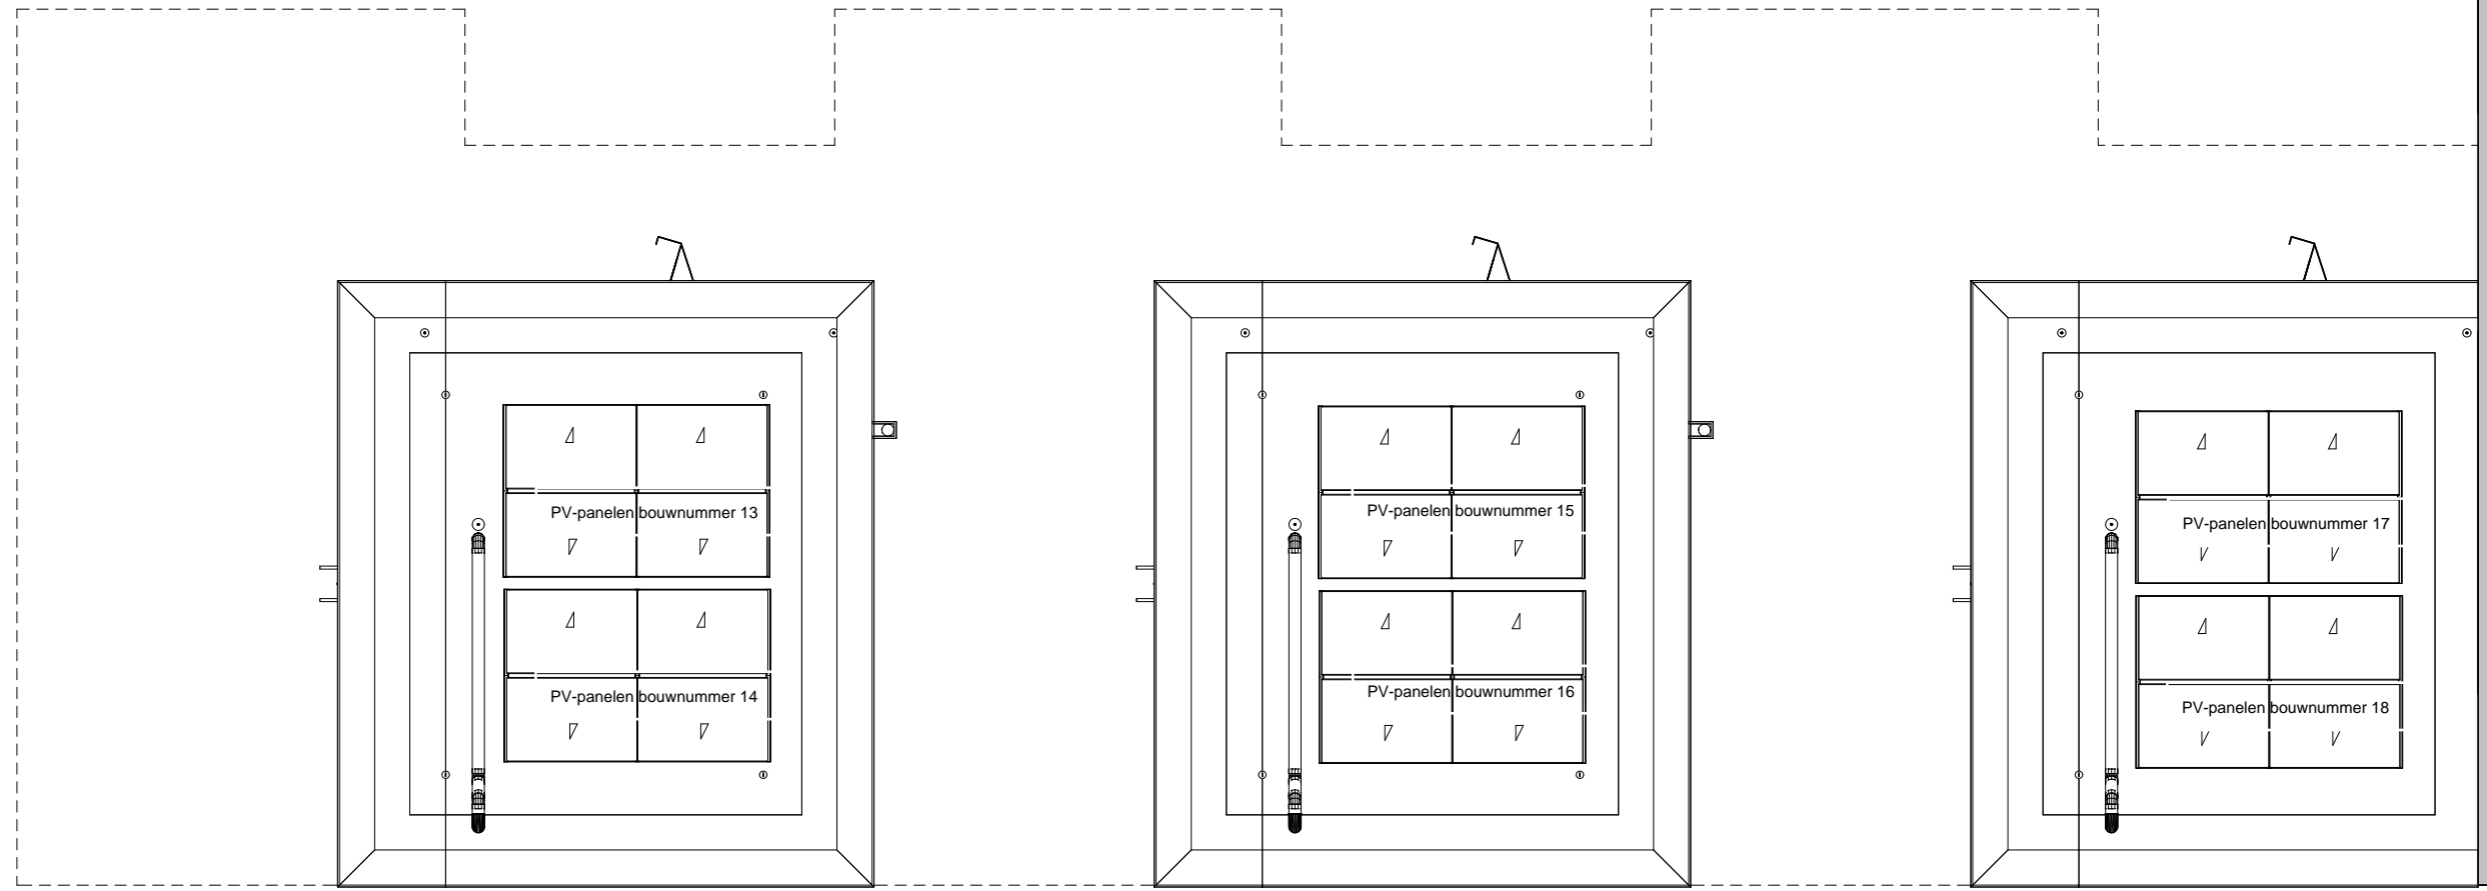

bwnr 13

bwnr 14

bwnr 15

bwnr 16

bwnr 17

bwnr 18

Wooncomplex Mees

Gebouw: Amelie

Schaal:
1 : 100

Formaat:
(A3) 420*297

Datum:
16-05-2024

Verkooptekening
Blokoverzicht daken
bouwnummer 13 t/m 18





bwnr 18

bwnr 17

bwnr 16

bwnr 15

bwnr 14

bwnr 13

Gebouw: Amelie

Schaal:
1 : 100

Formaat:
(A3) 420*297

Datum:
16-05-2024

Verkooptekening
Blokoverzicht voorgevel
bouwnummer 13 t/m 18





bwnr 13

bwnr 14

bwnr 15

bwnr 16

bwnr 17

bwnr 18

Gebouw: Amelie

Schaal:
1 : 100

Formaat:
(A3) 420*297

Datum:
16-05-2024

Verkooptekening
Blokoverzicht achtergevel
bouwnummer 13 t/m 18





Gebouw: Amelie

Schaal:
1 : 100

Formaat:
(A3) 420*297

Datum:
16-05-2024

Verkooptekening Zijgevel
bouwnummer 13





bwnr 13

bwnr 14

bwnr 15

bwnr 16

bwnr 17

bwnr 18

doorsnede

Gebouw: Amelie

Schaal: 1 : 100

Formaat: (A3) 420*297


Datum: 16-05-2024

Verkooptekening
Blokoverzicht doorsnede
bouwnummer 13 t/m 18



Begane grond

bouwnummer 13

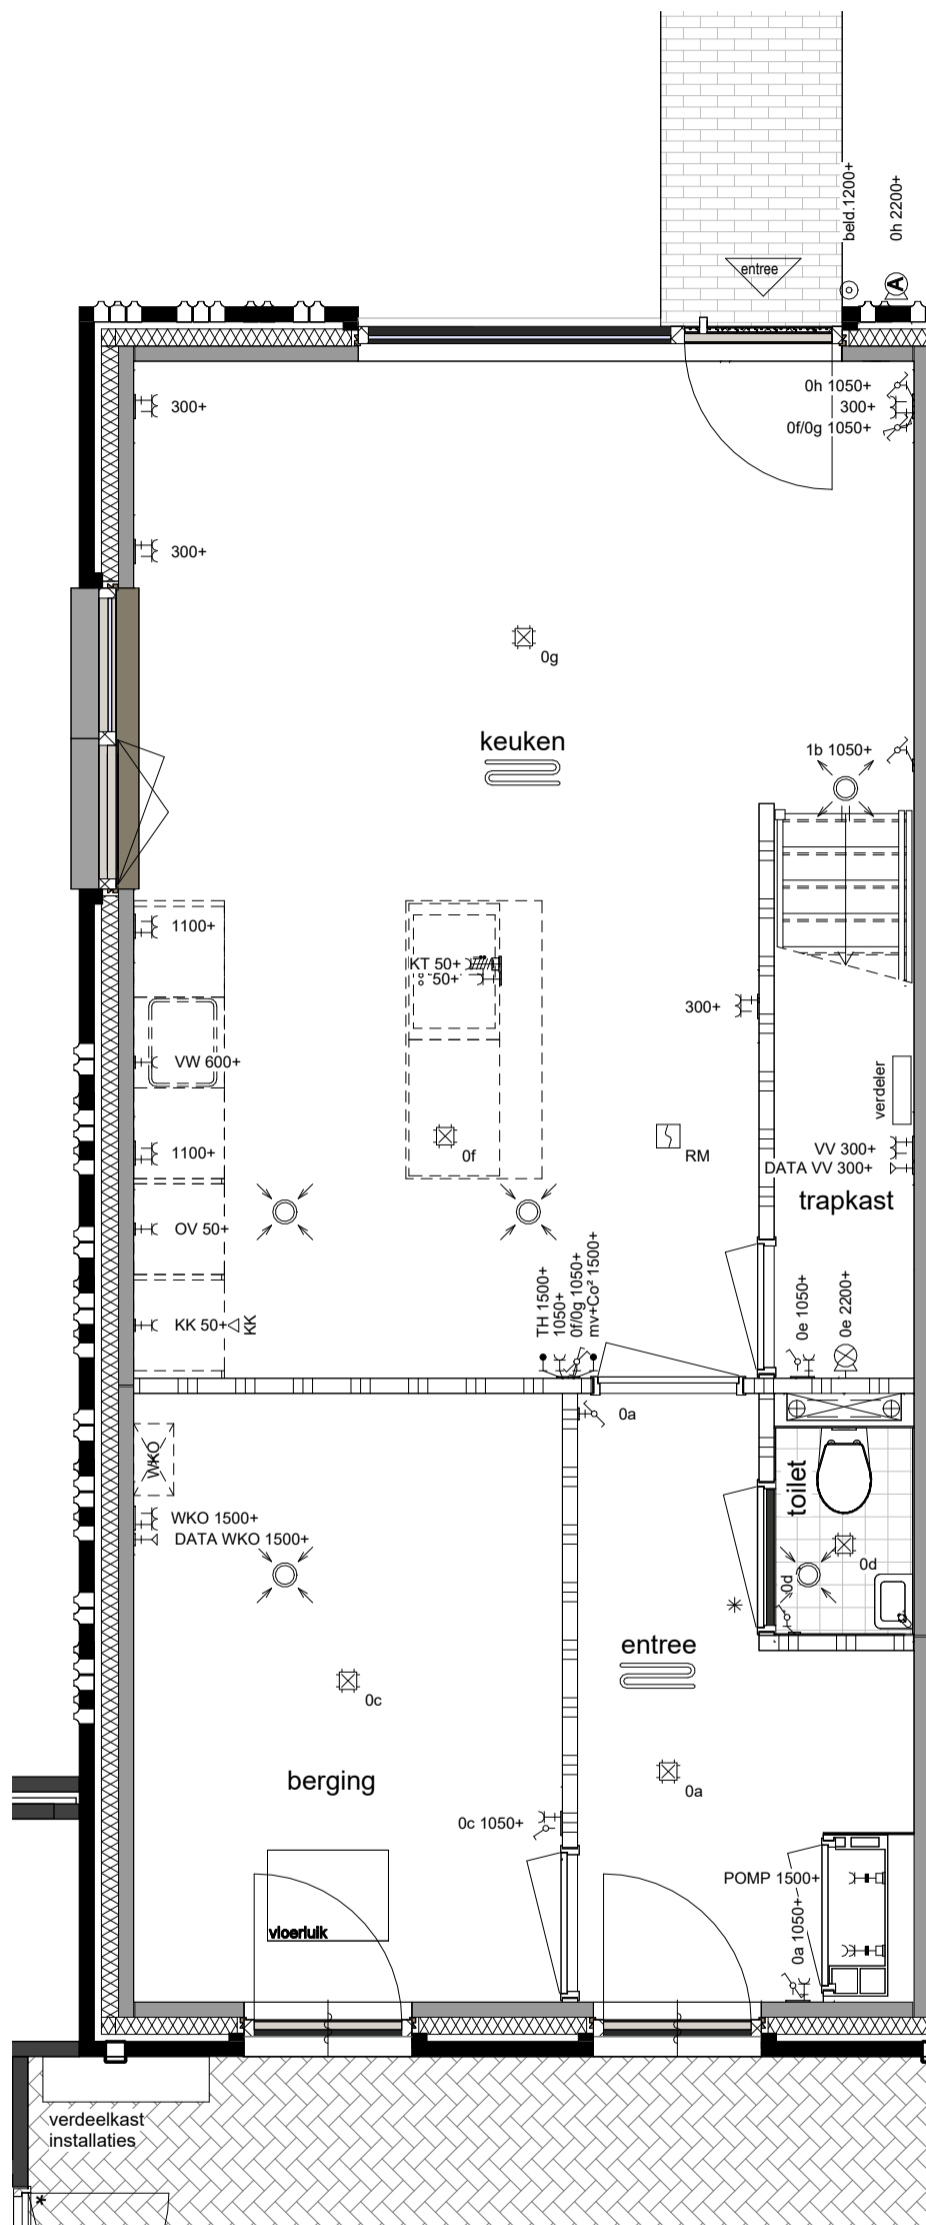

Gebouw: Amelie

Schaal:
1 : 50

Formaat:
(A3) 297*420

Datum:
16-05-2024

Verkooptekening
Plattegrond bouwnummer 13
begane grond


EXPLORIUS

nijhuis

DE WEEZEN

Eerste verdieping

bouwnummer 13

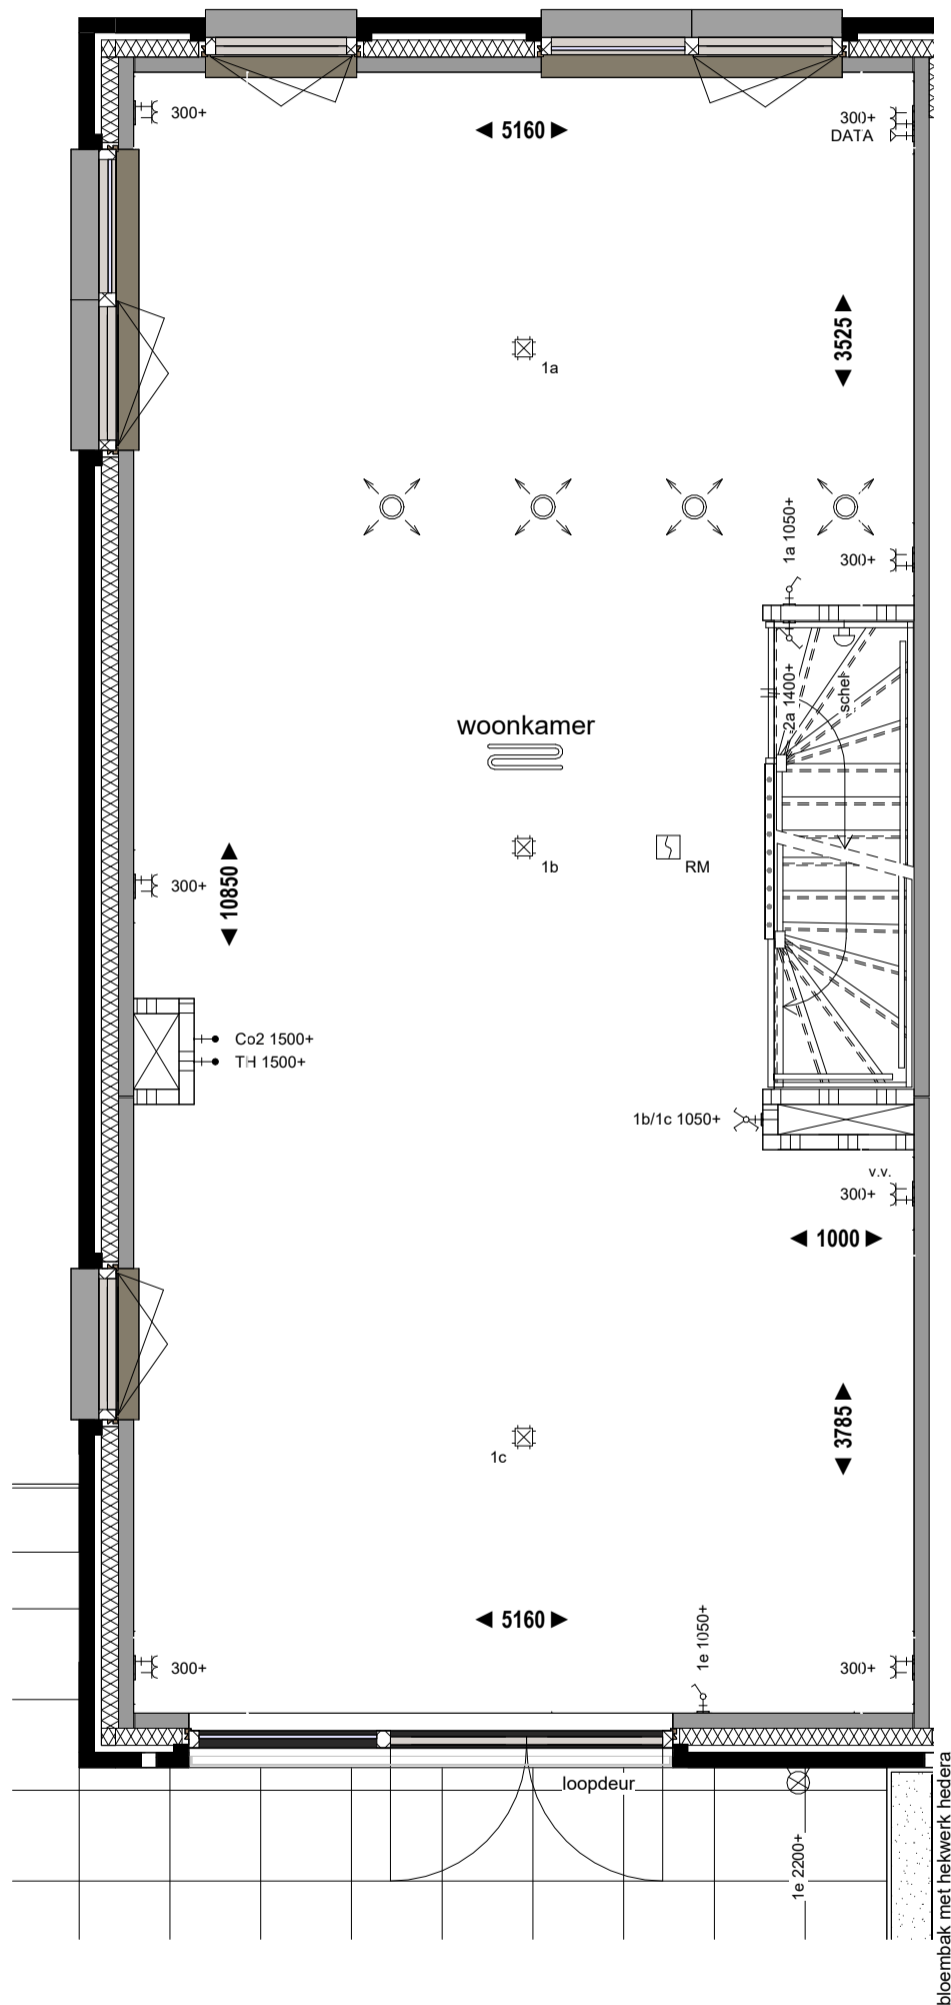

Gebouw: Amelie

Schaal:
1 : 50

Formaat:
(A3) 297*420

Datum:
16-05-2024

Verkooptekening
Plattegrond bouwnummer 13
1e verdieping


EXPLORIUS

nijhuis

DE WEEZEN

Tweede verdieping

bouwnummer 13

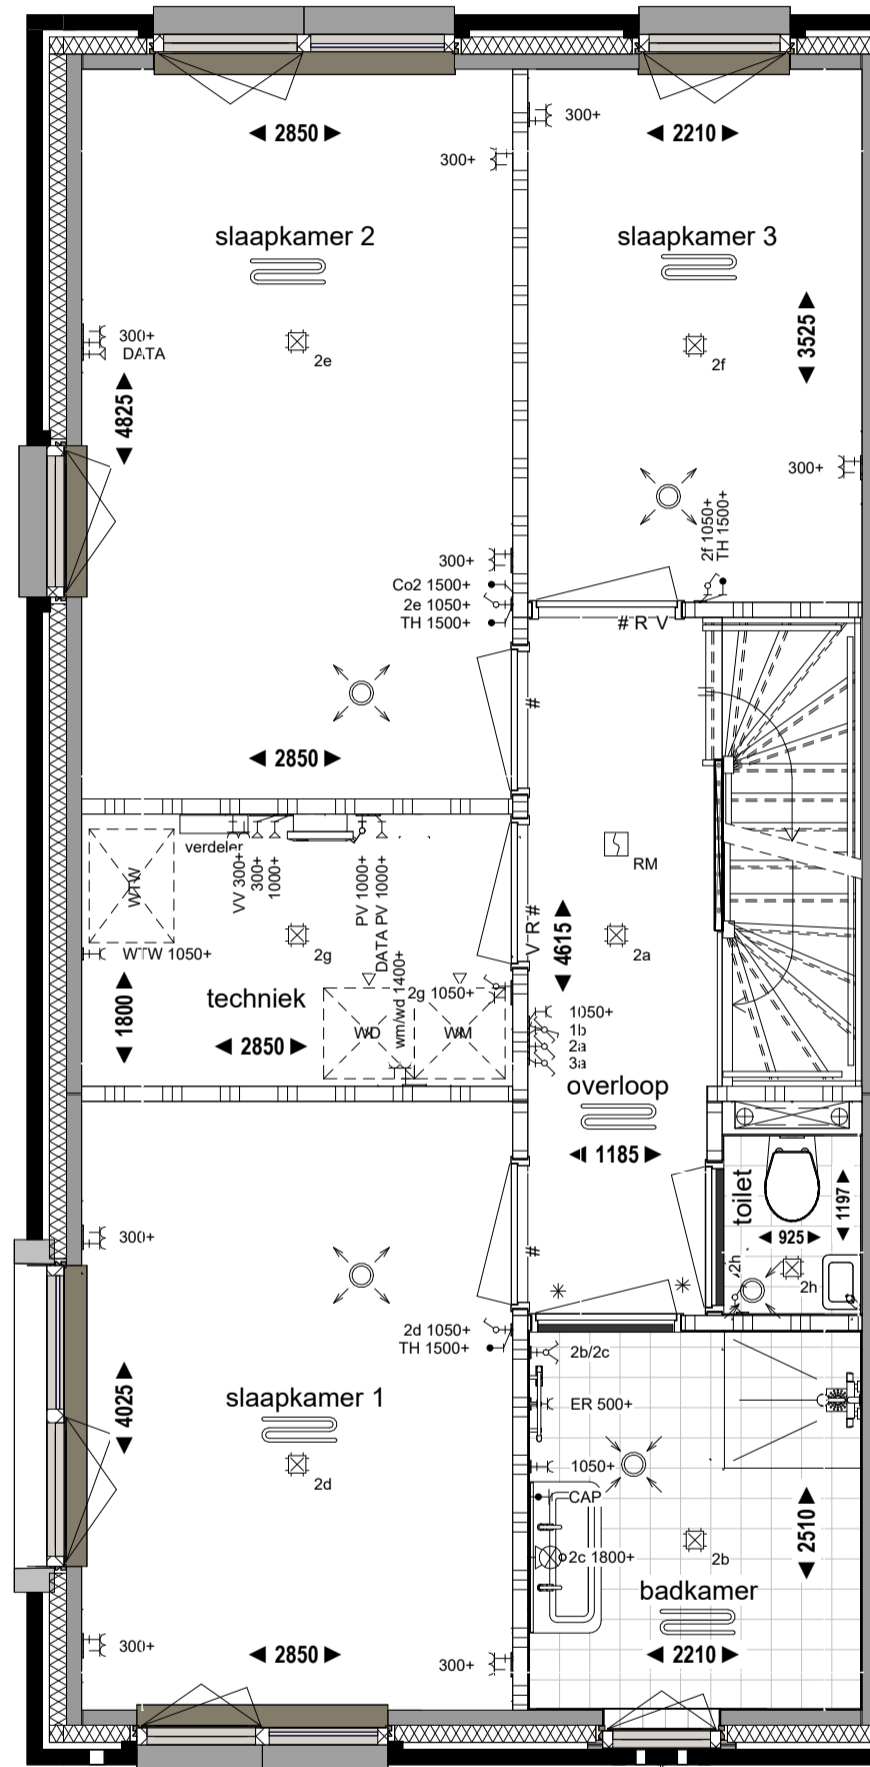

Gebouw: Amelie

Schaal:
1 : 50

Formaat:
(A3) 297*420

Datum:
16-05-2024

Verkooptekening
Plattegrond bouwnummer 13
2e verdieping


EXPLORIUS

nijhuis

DE WEEZEN

Derde verdieping

bouwnummer 13

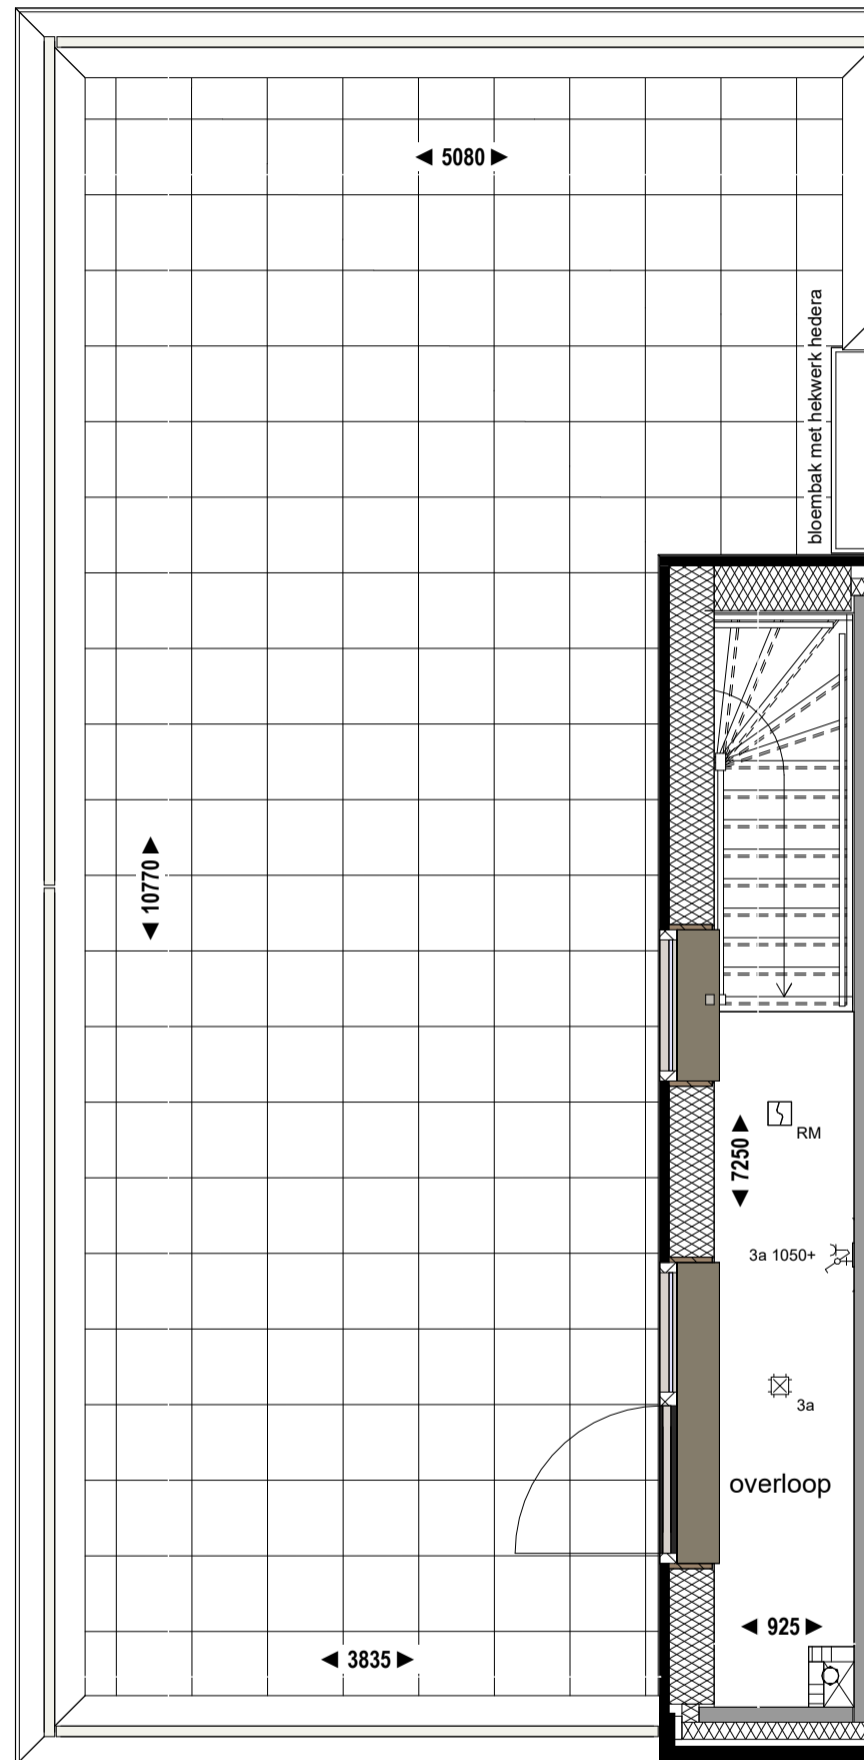

Gebouw: Amelie

Schaal:
1 : 50

Formaat:
(A3) 297*420

Datum:
16-05-2024

Verkooptekening
Plattegrond bouwnummer 13
3e verdieping


EXPLORIUS

nijhuis

DE WEEZEN

Dakaanzicht

bouwnummer 13

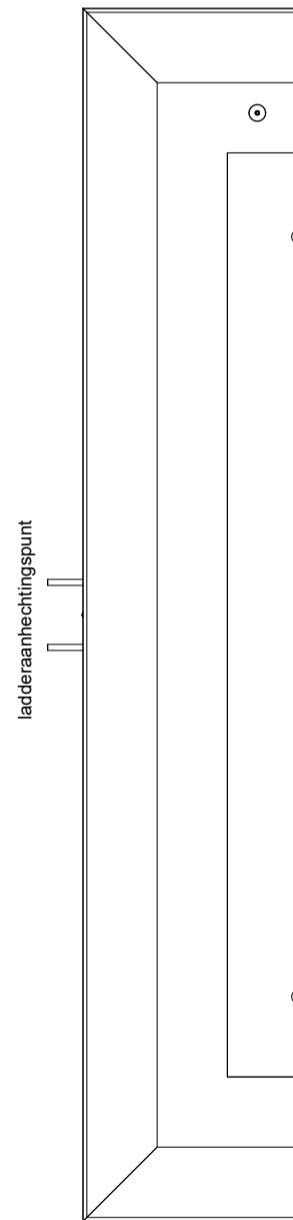

Gebouw: Amelie

Schaal:
1 : 50

Formaat:
(A3) 297*420

Datum:
16-05-2024

Verkooptekening
Plattegrond bouwnummer 13
dak

EXPLORIUS

nijhuis

DE WEEZEN

Voorgevel

bouwnummer 13



Gebouw: Amelie

Schaal:
1 : 50

Formaat:
(A3) 297*420

Datum:
16-05-2024

Verkooptekening
Voorgevel bouwnummer 13

EXPLORIUS

nijhuis

DE
WEEZEN

Achtergevel

bouwnummer 13



Gebouw: Amelie

Schaal:
1 : 50

Formaat:
(A3) 297*420

Datum:
16-05-2024


EXPLORIUS

nijhuis

DE WEEZEN

Zijgevel

bouwnummer 13

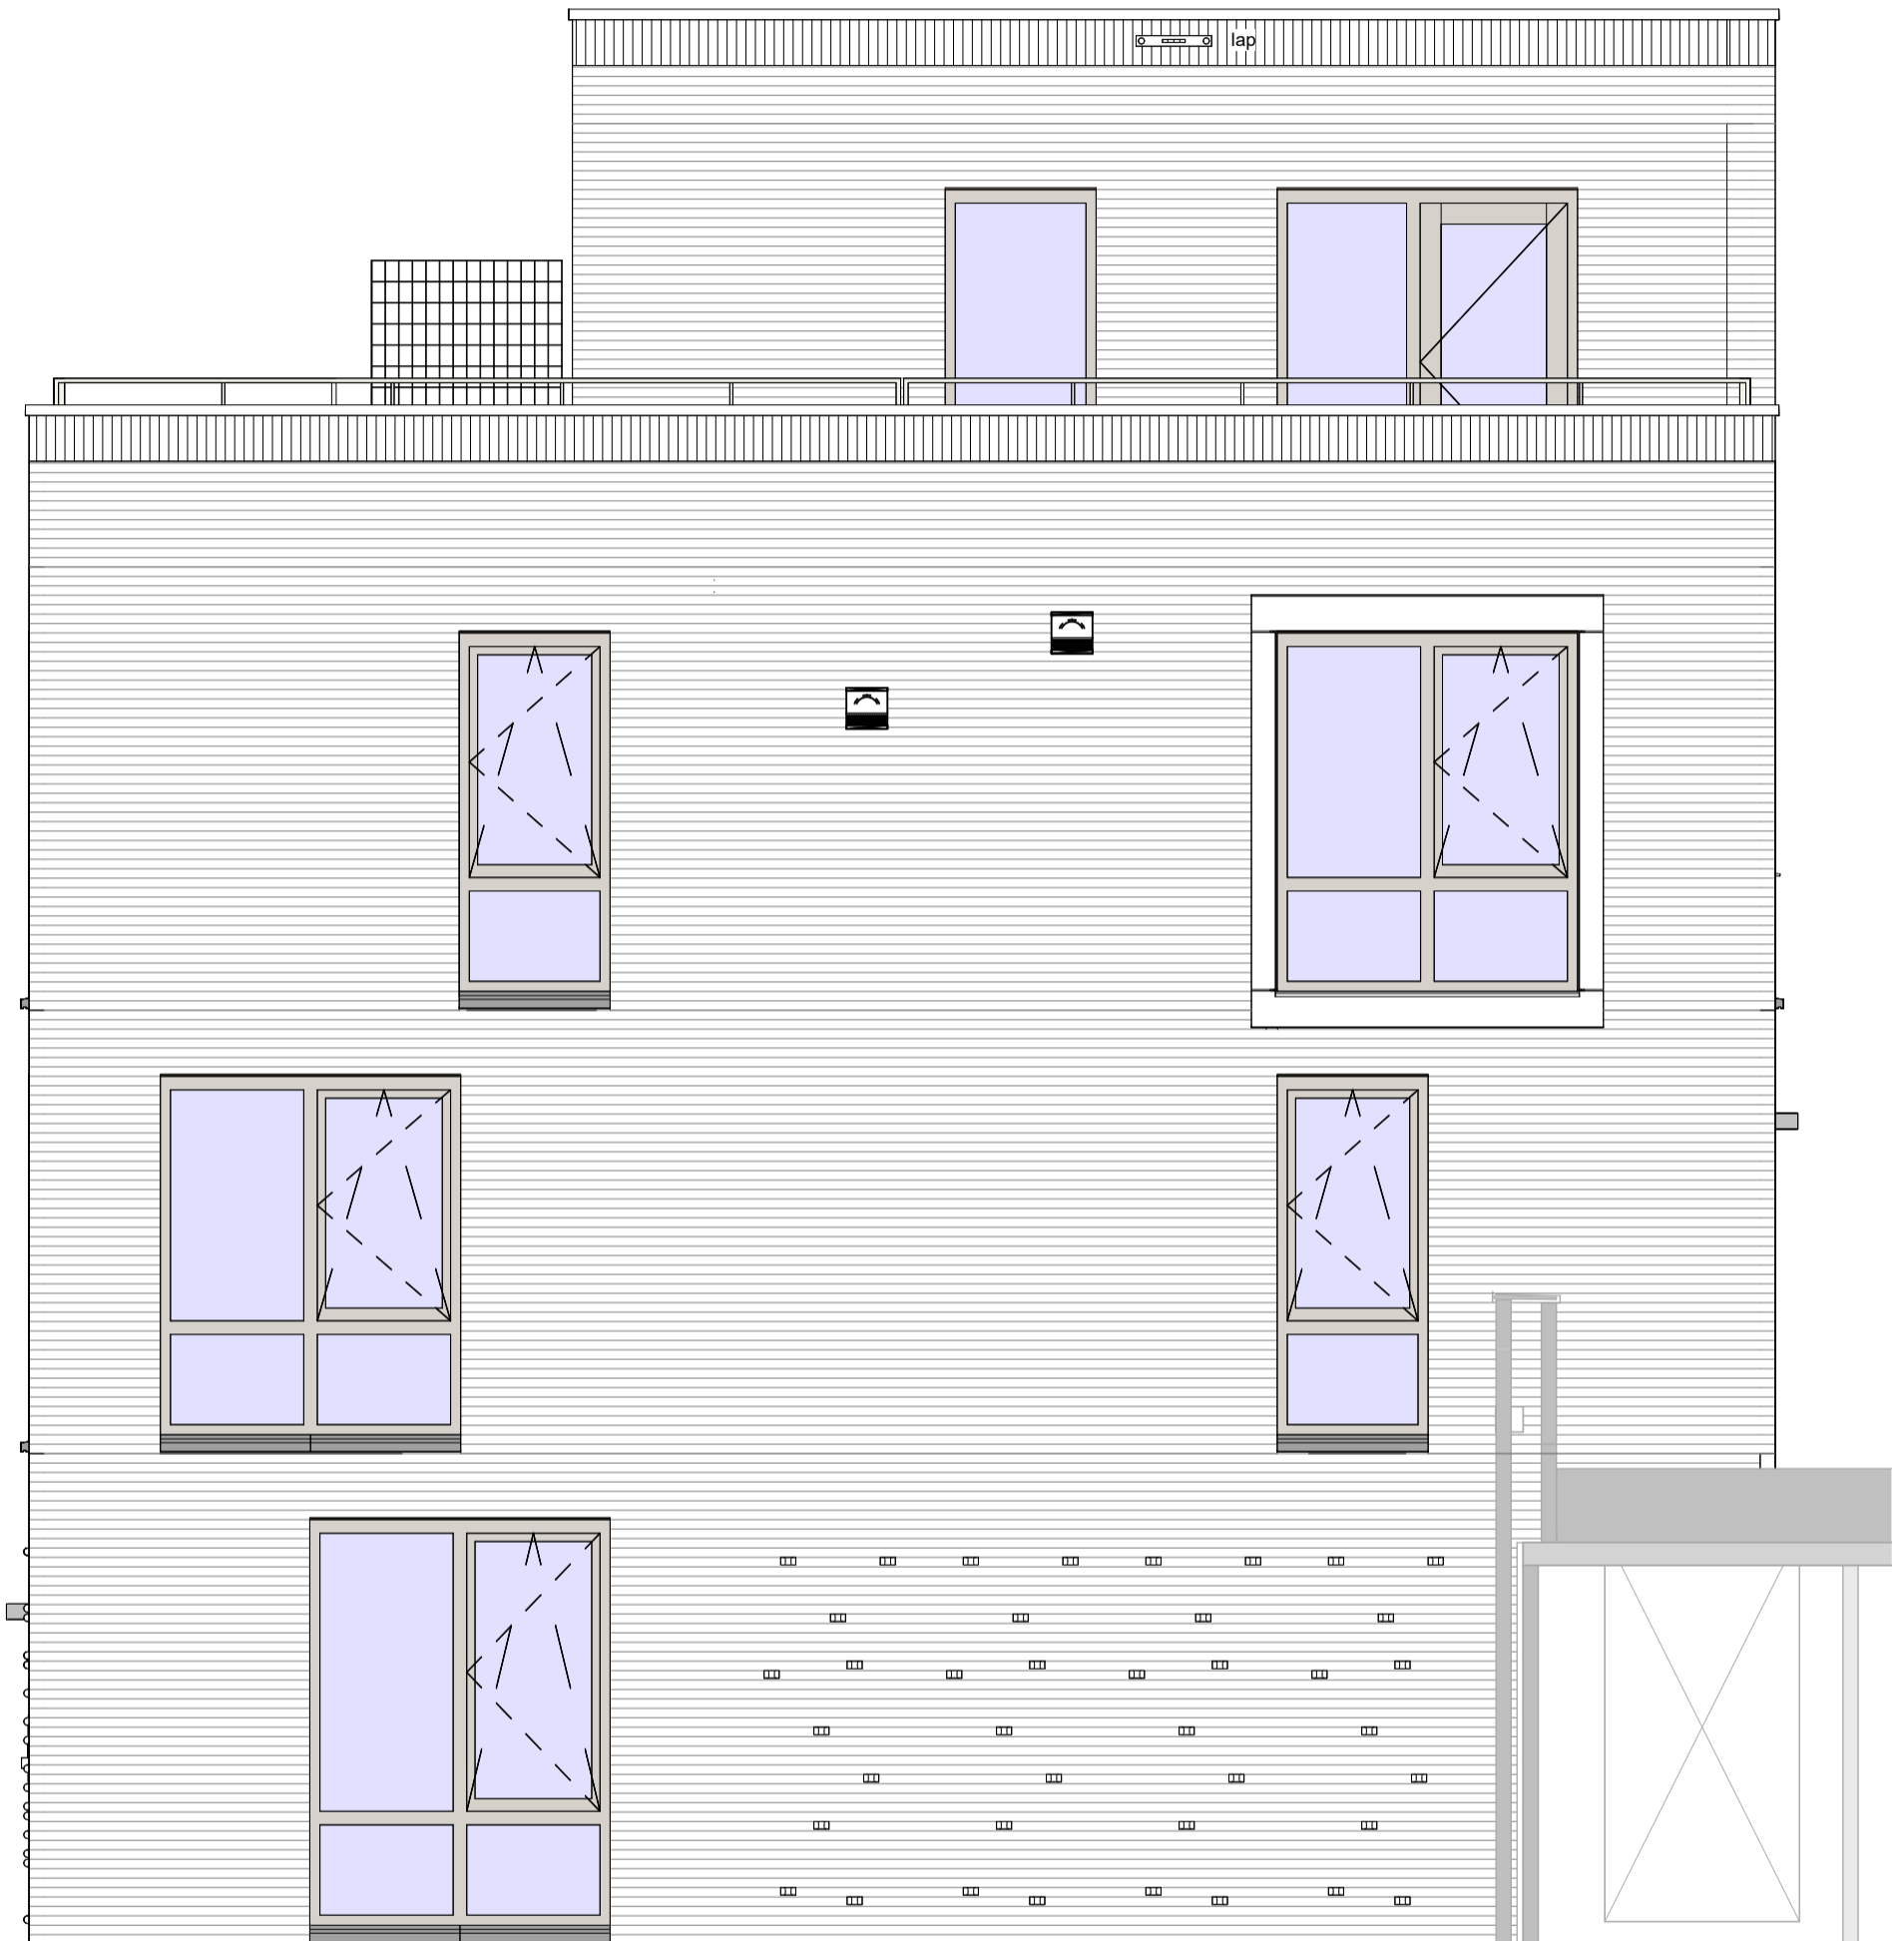

Gebouw: Amelie

Schaal:
1 : 50

Formaat:
(A3) 297*420

Datum:
16-05-2024

Verkooptekening
Zijgevel bouwnummer 13


EXPLORIUS

nijhuis

DE WEEZEN

Begane grond

bouwnummer 14

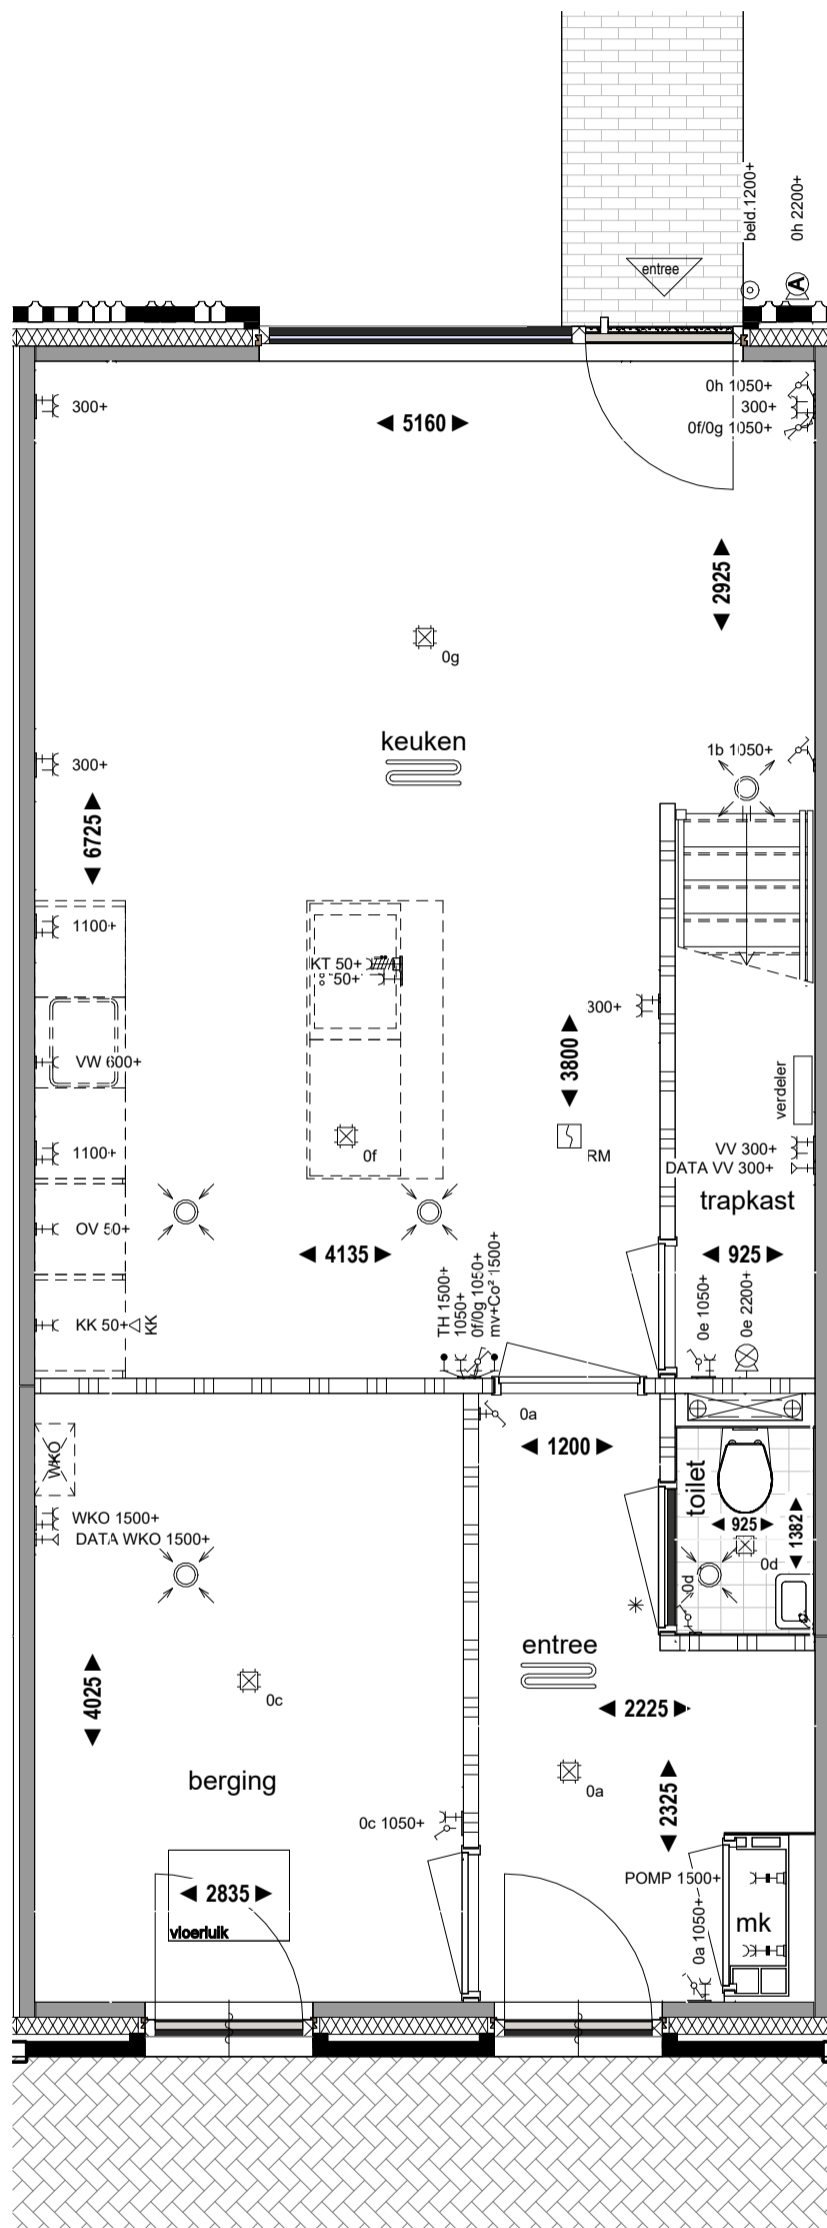

Gebouw: Amelie

Schaal:
1 : 50

Formaat:
(A3) 297*420

Datum:
16-05-2024

Verkooptekening
Plattegrond bouwnummer 14
begane grond


EXPLORIUS

nijhuis

DE WEEZEN

Eerste verdieping

bouwnummer 14

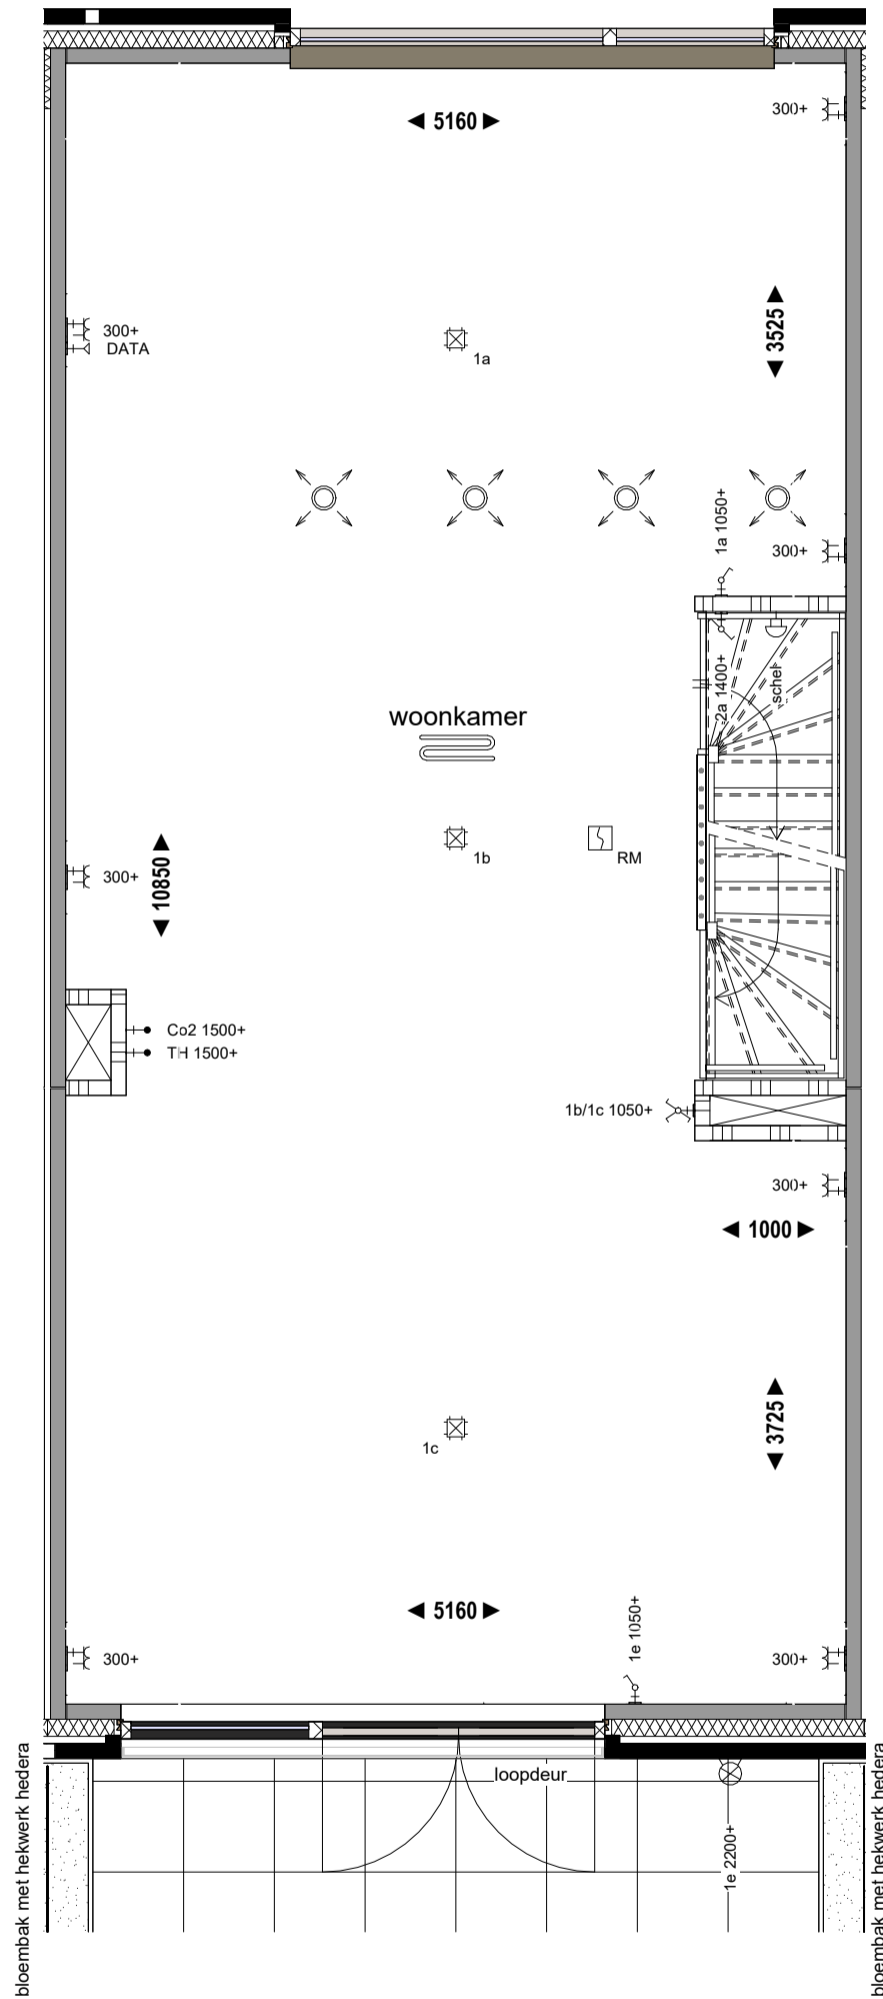

Gebouw: Amelie

Schaal:
1 : 50

Formaat:
(A3) 297*420

Datum:
16-05-2024

Verkooptekening
Plattegrond bouwnummer 14
1e verdieping


EXPLORIUS

nijhuis

DE WEEZEN

Tweede verdieping

bouwnummer 14

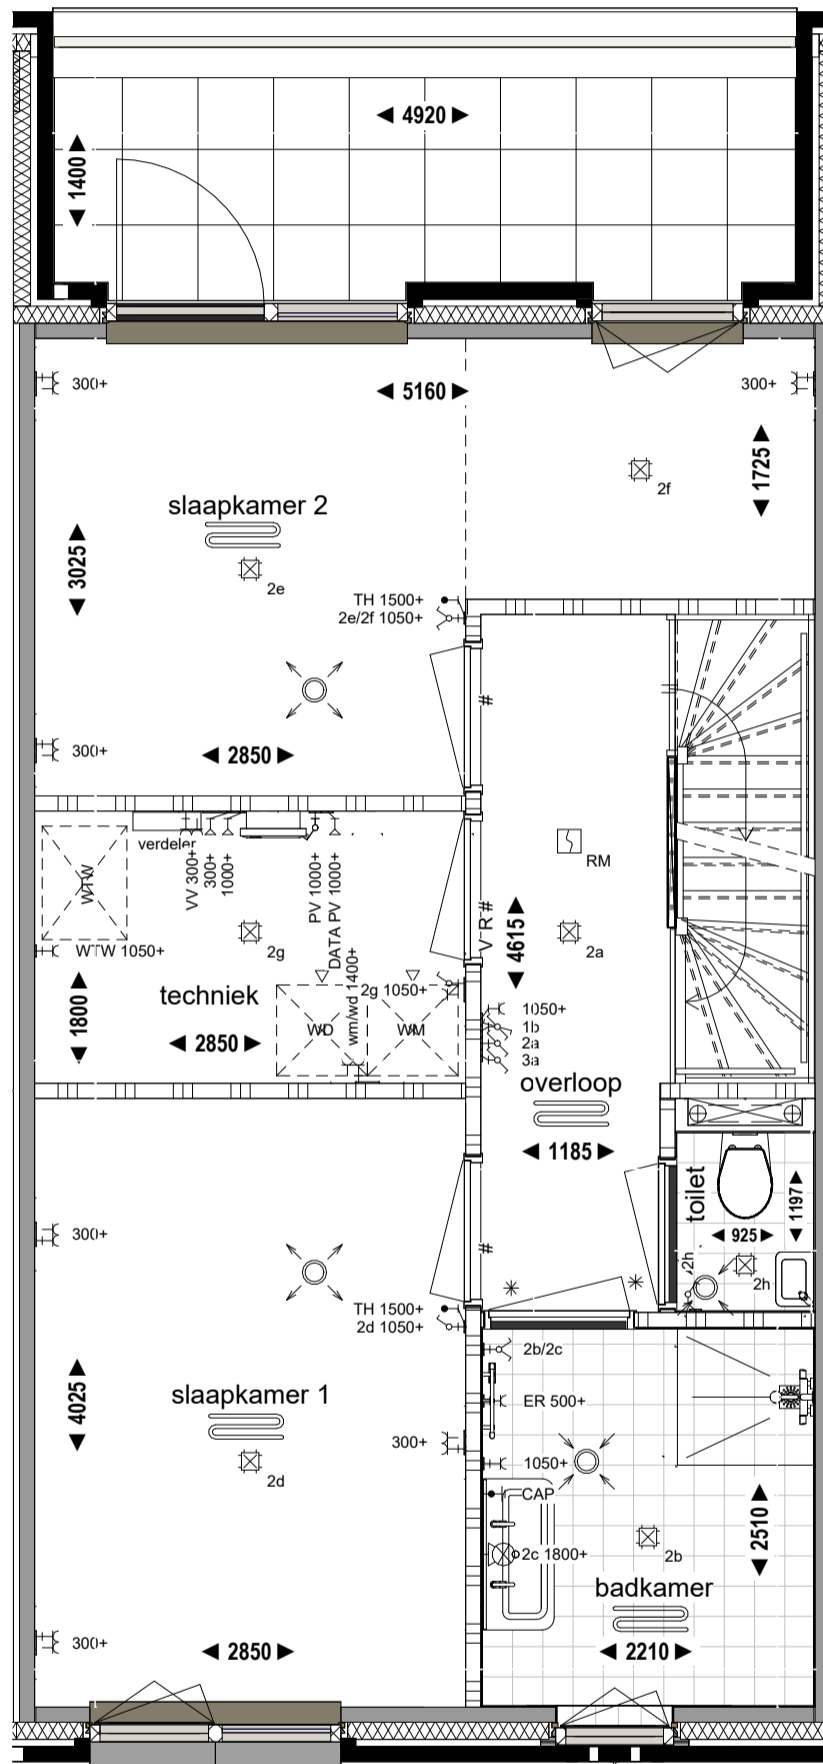

Gebouw: Amelie

Schaal:
1 : 50

Formaat:
(A3) 297*420

Datum:
16-05-2024

Verkooptekening
Plattegrond bouwnummer 14
2e verdieping


EXPLORIUS

nijhuis

DE WEEZEN

Derde verdieping

bouwnummer 14

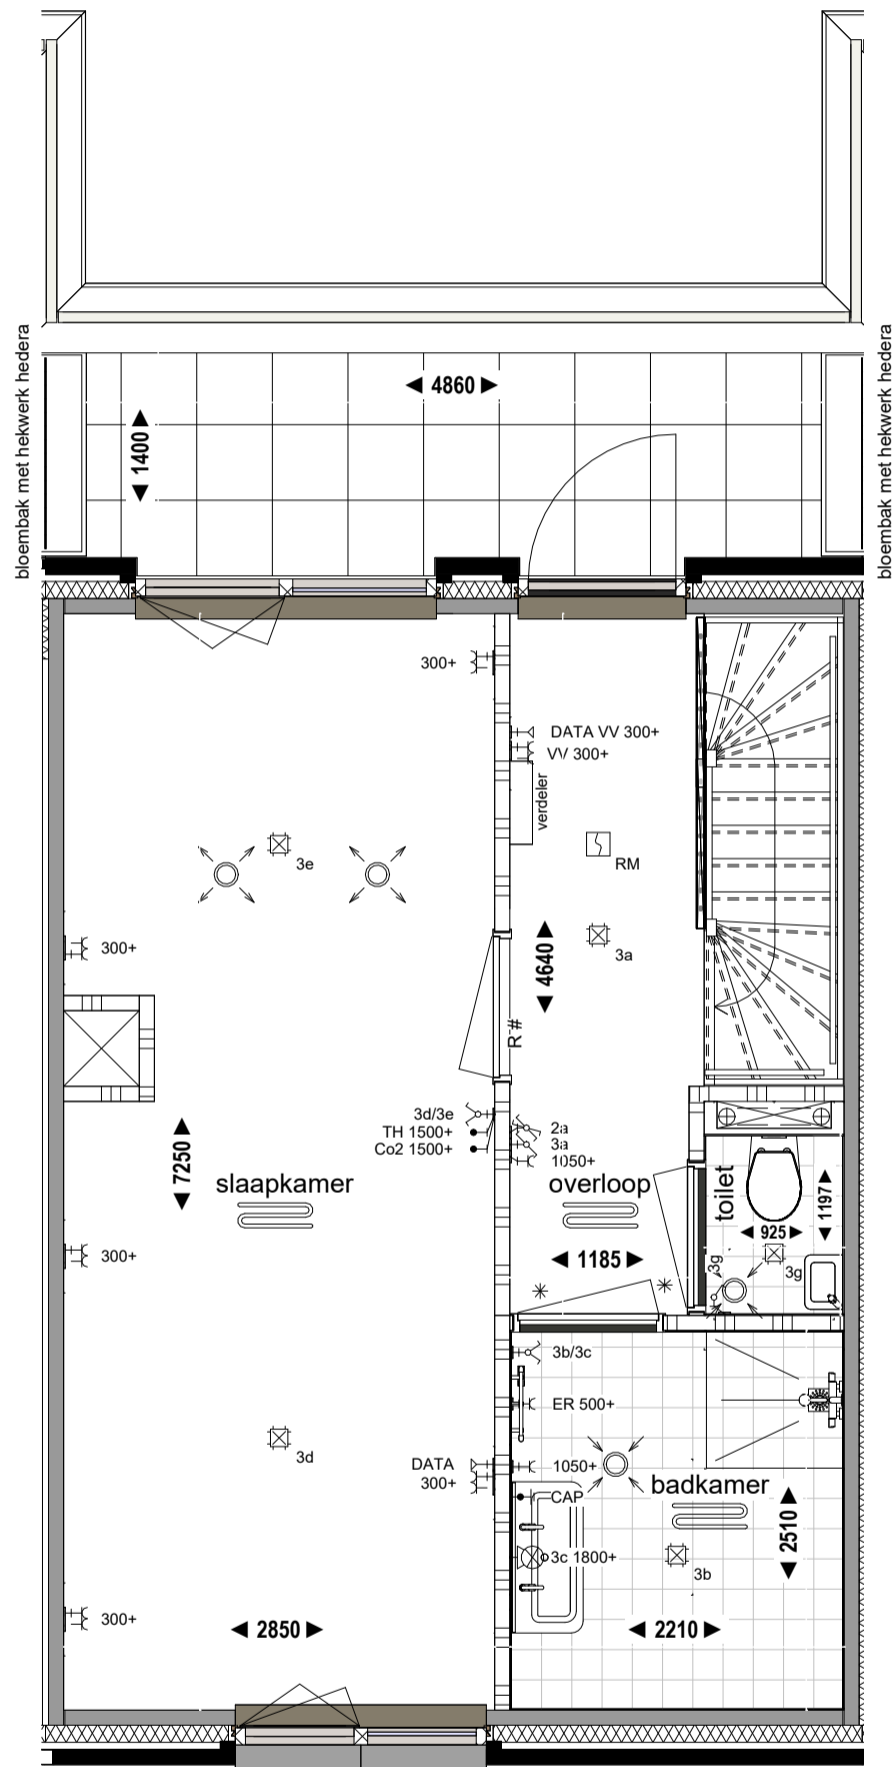

Gebouw: Amelie

Schaal:
1 : 50

Formaat:
(A3) 297*420

Datum:
16-05-2024

Verkooptekening
Plattegrond bouwnummer 14
3e verdieping


EXPLORIUS

nijhuis

DE WEEZEN

Dakaanzicht

bouwnummer 14

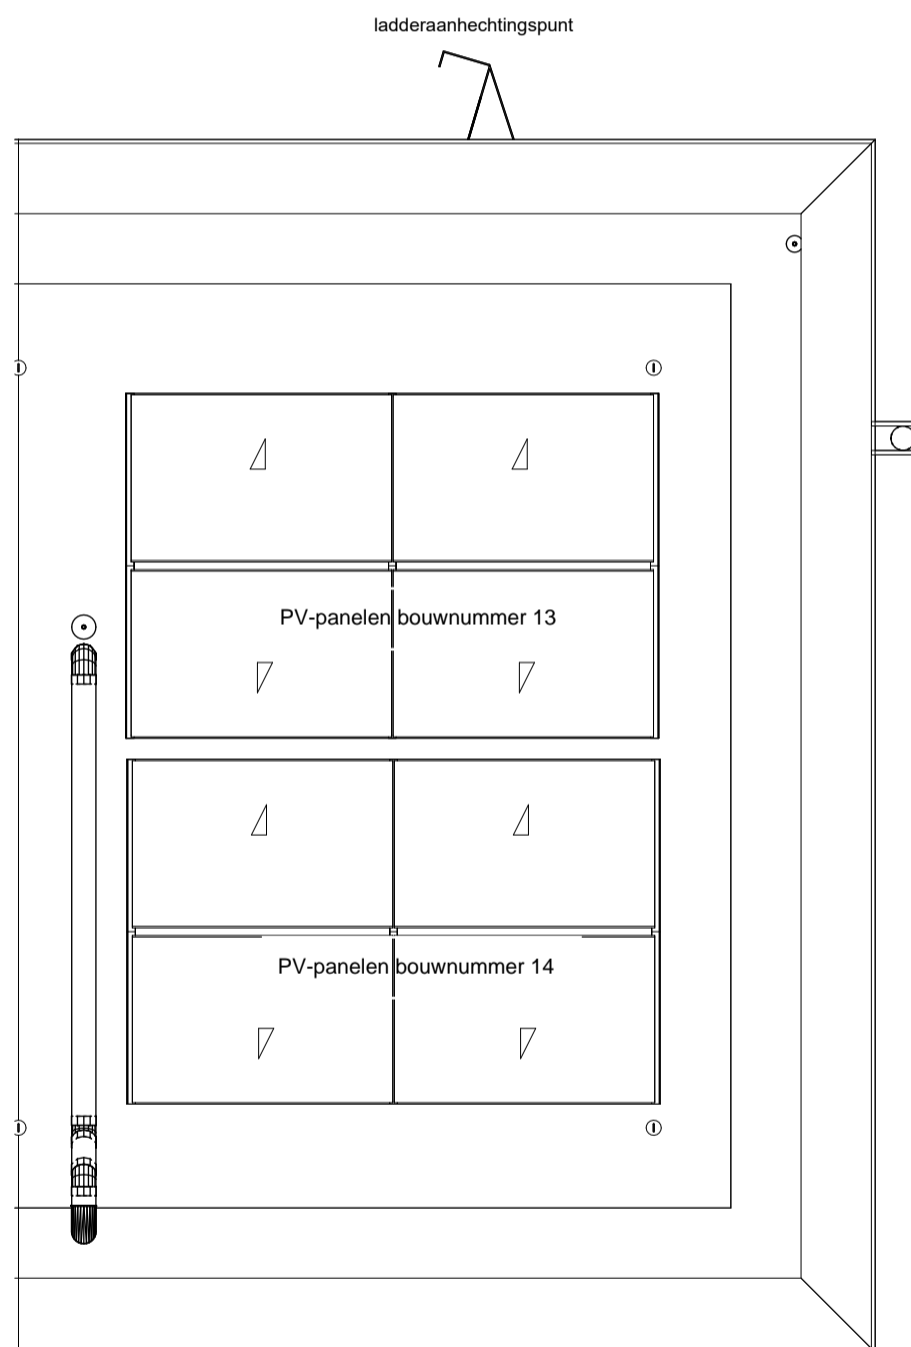

Gebouw: Amelie

Schaal:
1 : 50

Formaat:
(A3) 297*420

Datum:
16-05-2024

Verkooptekening
Plattegrond bouwnummer 14
dak


EXPLORIUS

nijhuis

DE WEEZEN

Voorgevel

bouwnummer 14

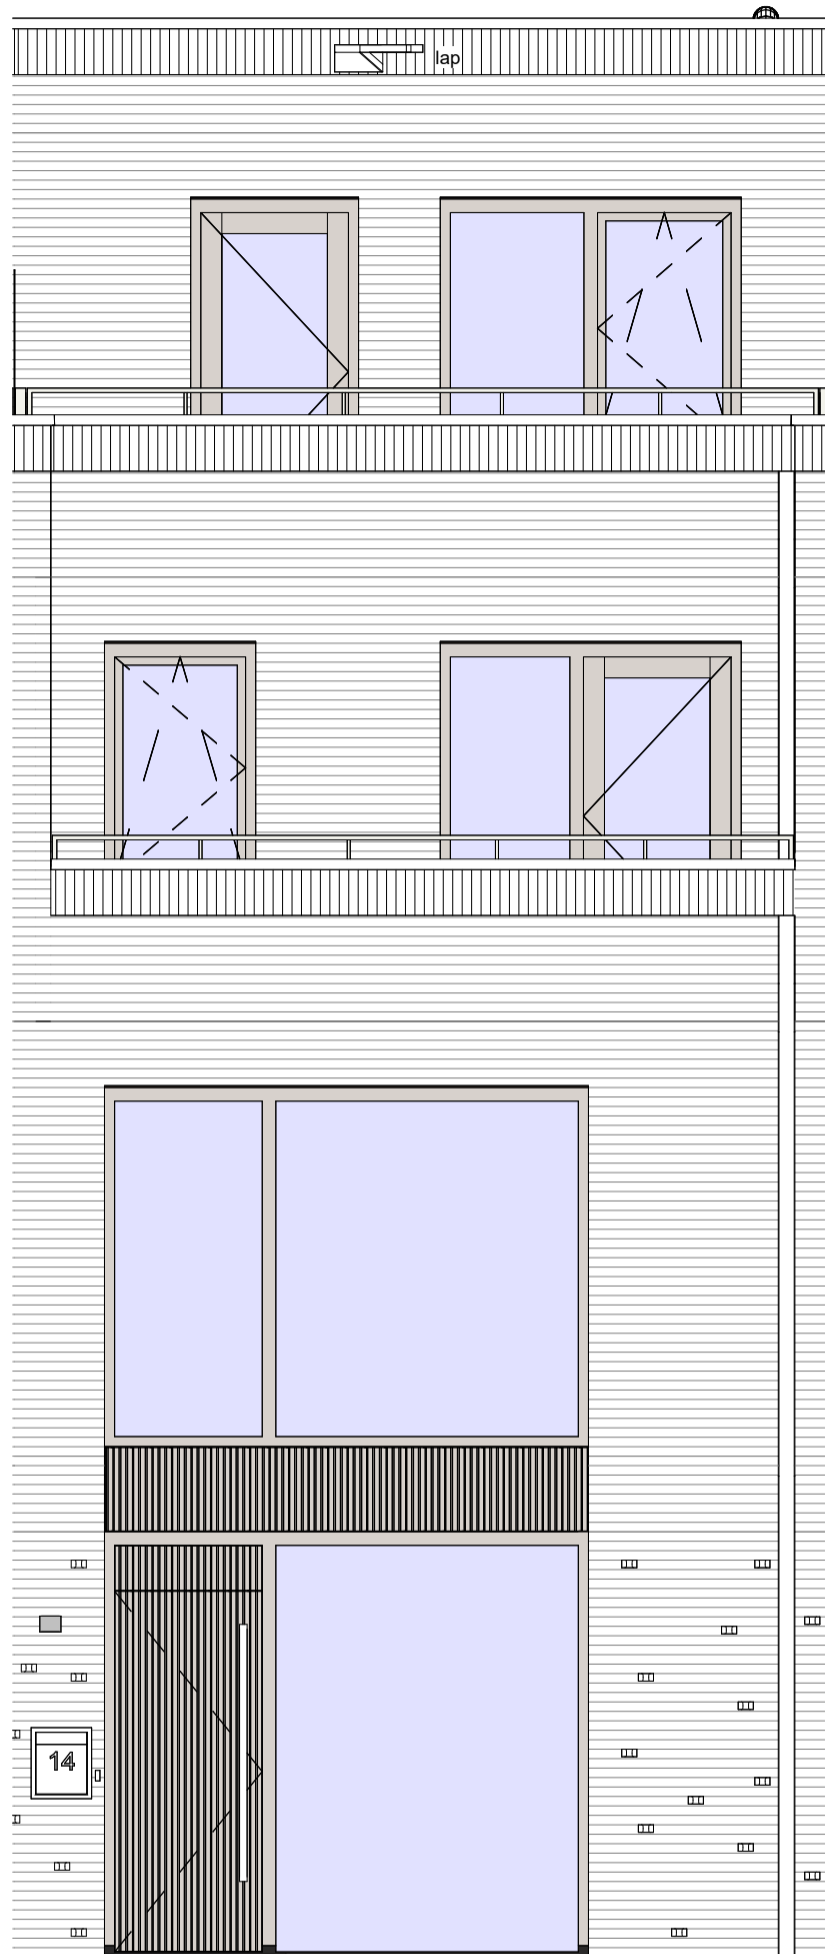

Gebouw: Amelie

Schaal:
1 : 50

Formaat:
(A3) 297*420

Datum:
16-05-2024


EXPLORIUS

nijhuis

DE WEEZEN

Achtergevel

bouwnummer 14

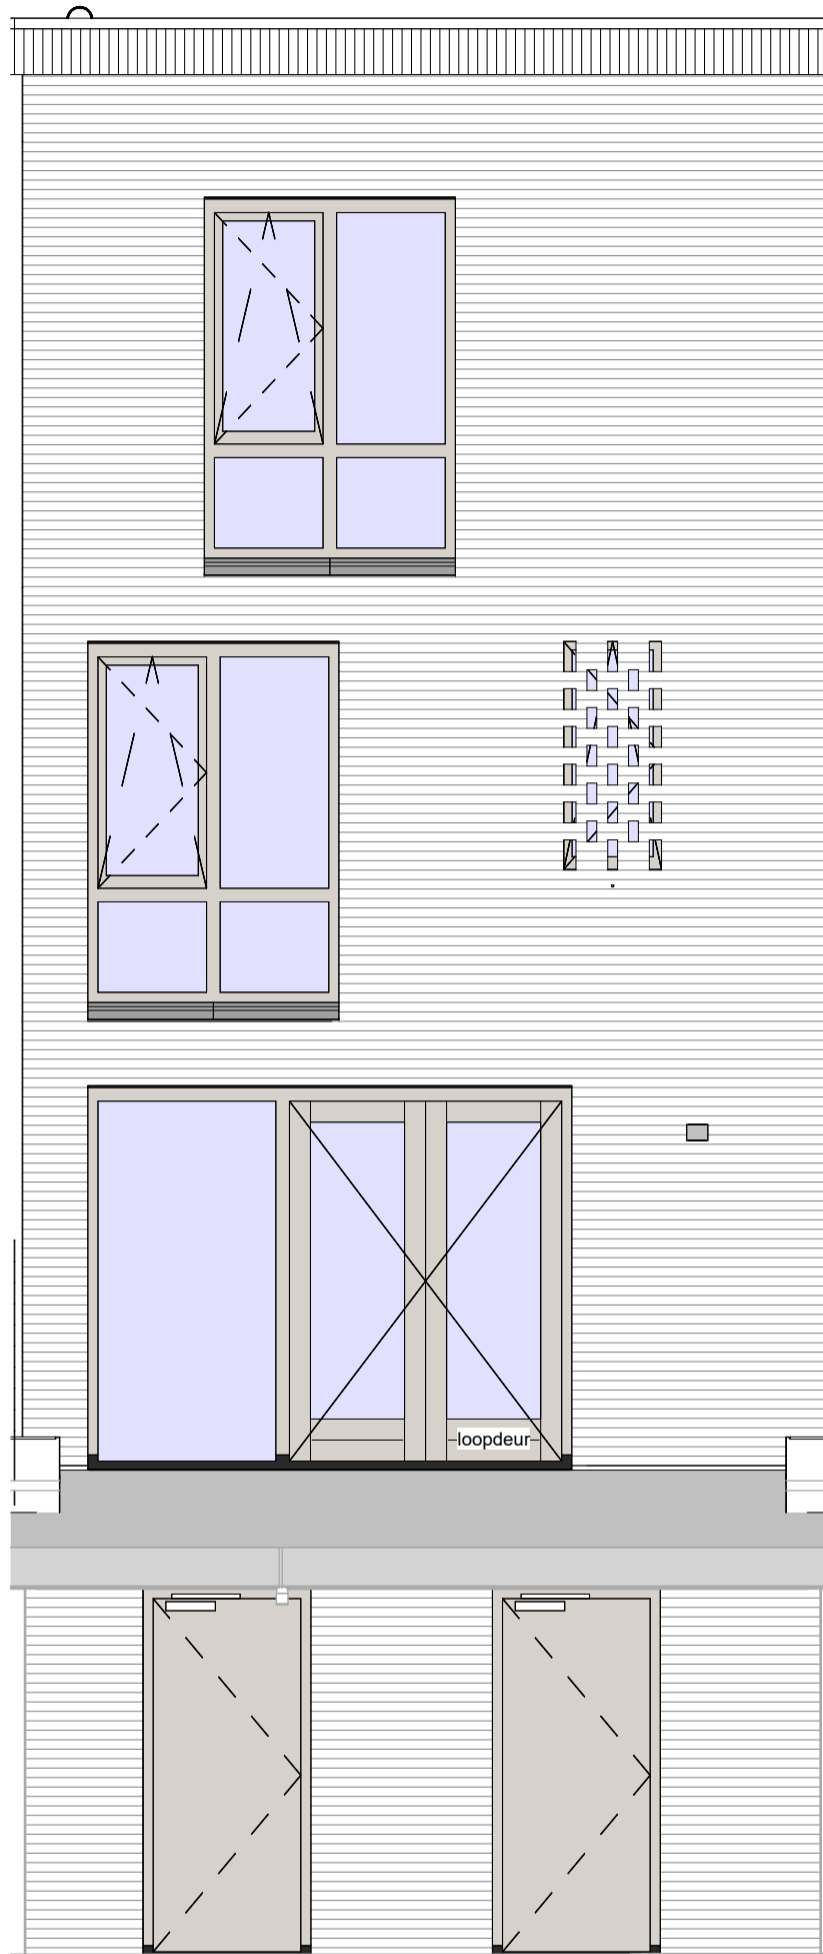

Gebouw: Amelie

Schaal:
1 : 50

Formaat:
(A3) 297*420

Datum:
16-05-2024


EXPLORIUS

nijhuis

DE WEEZEN

Eerste verdieping

bouwnummer 15

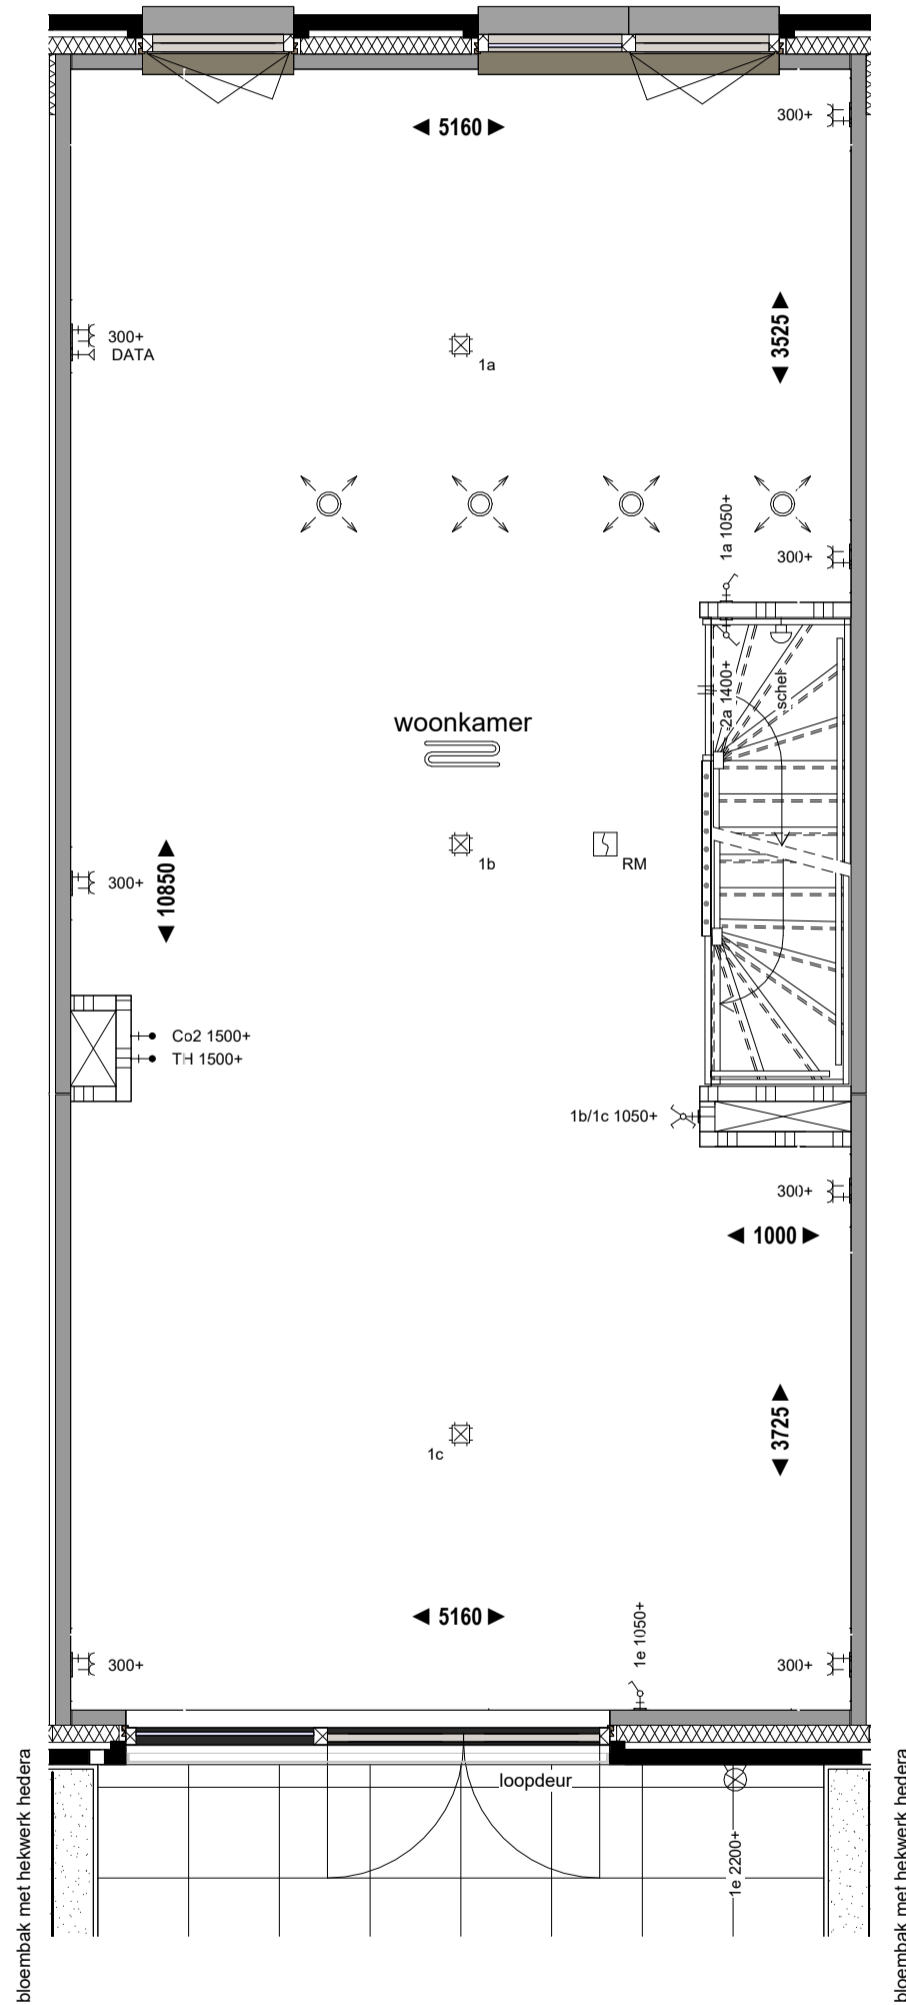

Gebouw: Amelie

Schaal:
1 : 50

Formaat:
(A3) 297*420

Datum:
16-05-2024

Verkooptekening
Plattegrond bouwnummer 15
1e verdieping


EXPLORIUS

nijhuis

DE WEEZEN

Tweede verdieping

bouwnummer 15

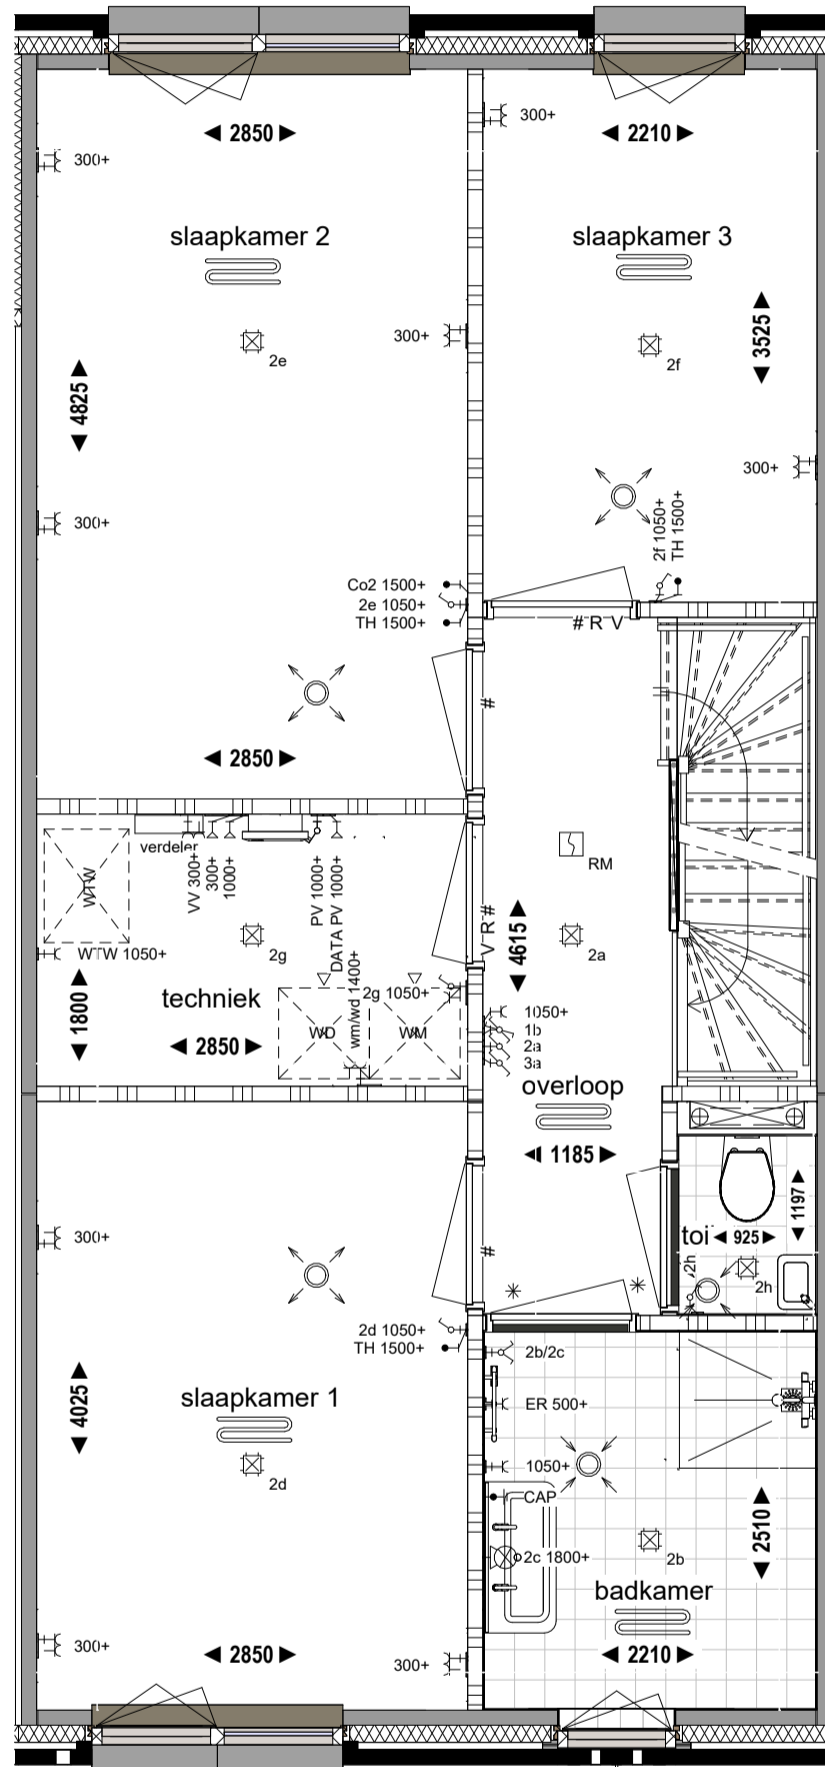

Gebouw: Amelie

Schaal:
1 : 50

Formaat:
(A3) 297*420

Datum:
16-05-2024

Verkooptekening
Plattegrond bouwnummer 15
2e verdieping


EXPLORIUS

nijhuis

DE WEEZEN

Tweede verdieping

bouwnummer 15

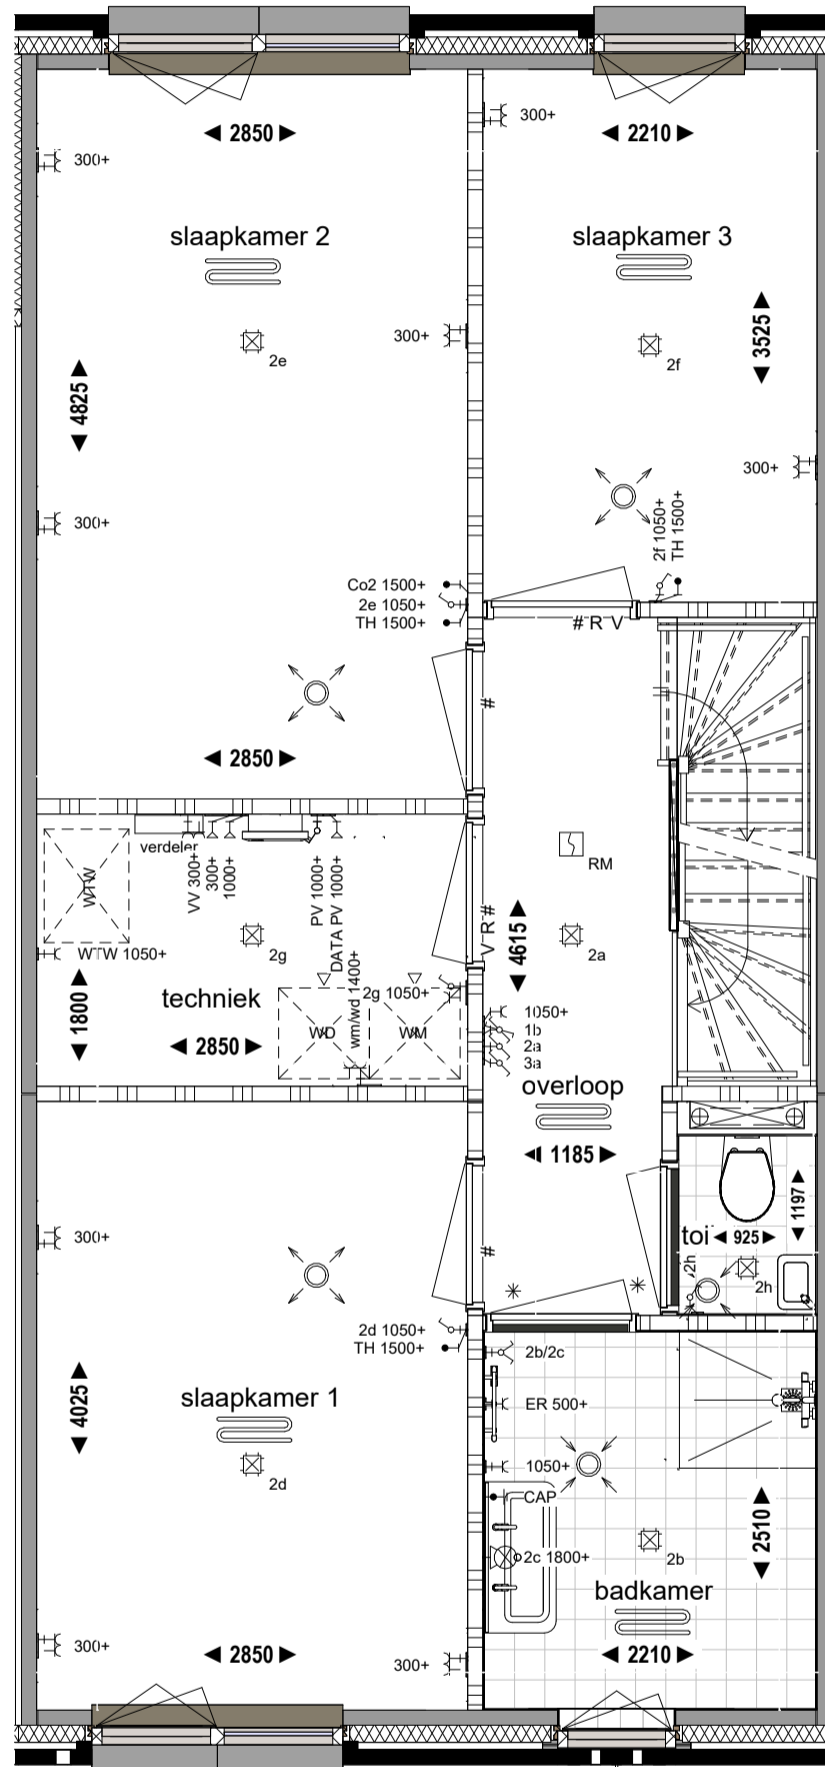

Gebouw: Amelie

Schaal:
1 : 50

Formaat:
(A3) 297*420

Datum:
16-05-2024

Verkooptekening
Plattegrond bouwnummer 15
2e verdieping


EXPLORIUS

nijhuis

DE WEEZEN

Derde verdieping

bouwnummer 15

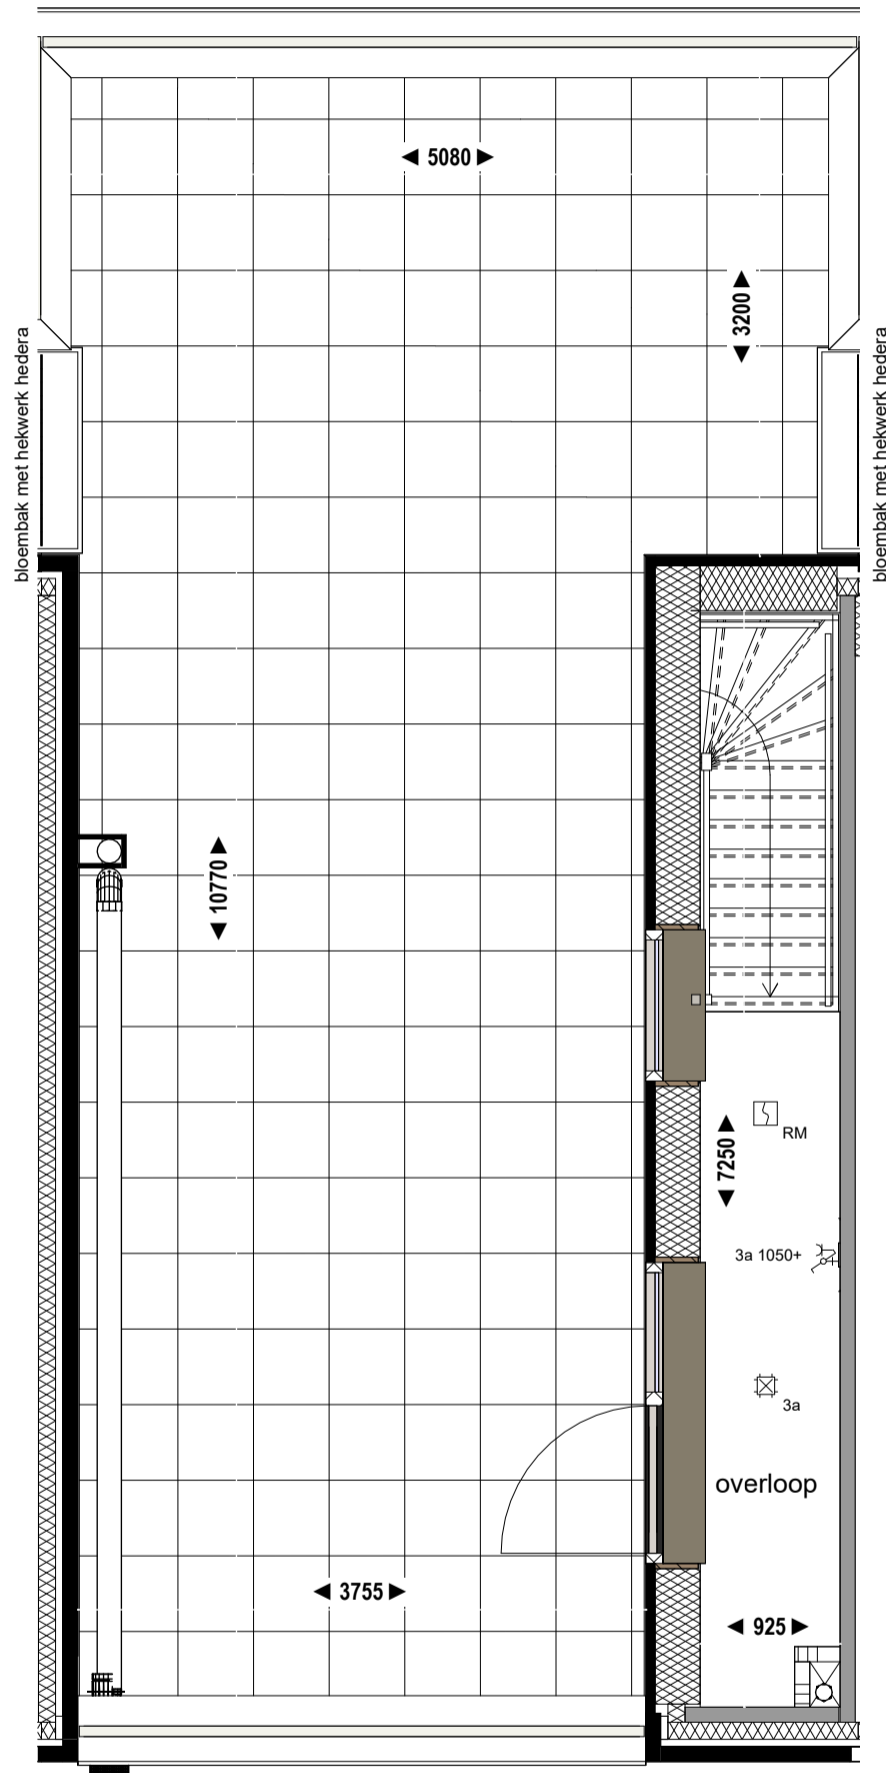

Gebouw: Amelie

Schaal:
1 : 50

Formaat:
(A3) 297*420

Datum:
16-05-2024

Verkooptekening
Plattegrond bouwnummer 15
3e verdieping


EXPLORIUS

nijhuis

DE WEEZEN

Dakaanzicht

bouwnummer 15

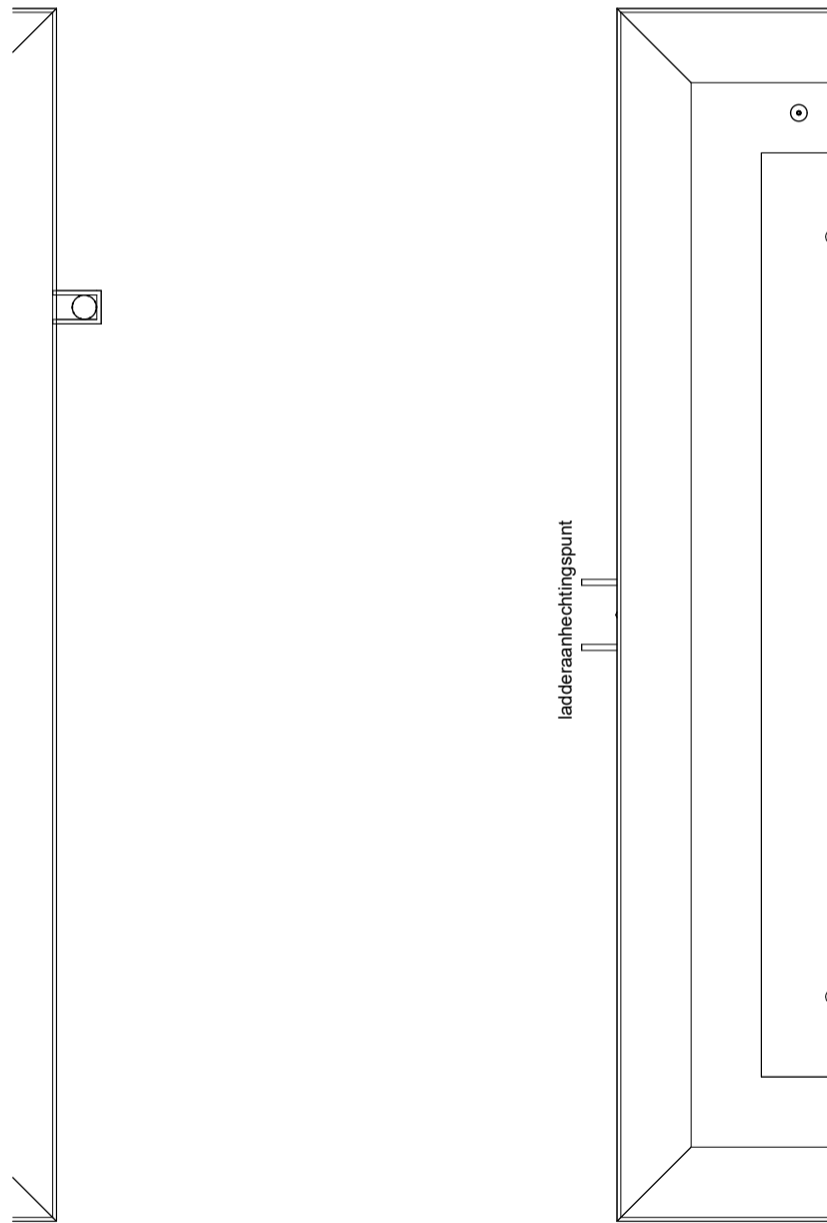

ladderaanhechtingspunt

Gebouw: Amelie

Schaal:
1 : 50

Formaat:
(A3) 297*420


Datum:
16-05-2024

Verkooptekening
Plattegrond bouwnummer 15
dak



Voorgevel

bouwnummer 15

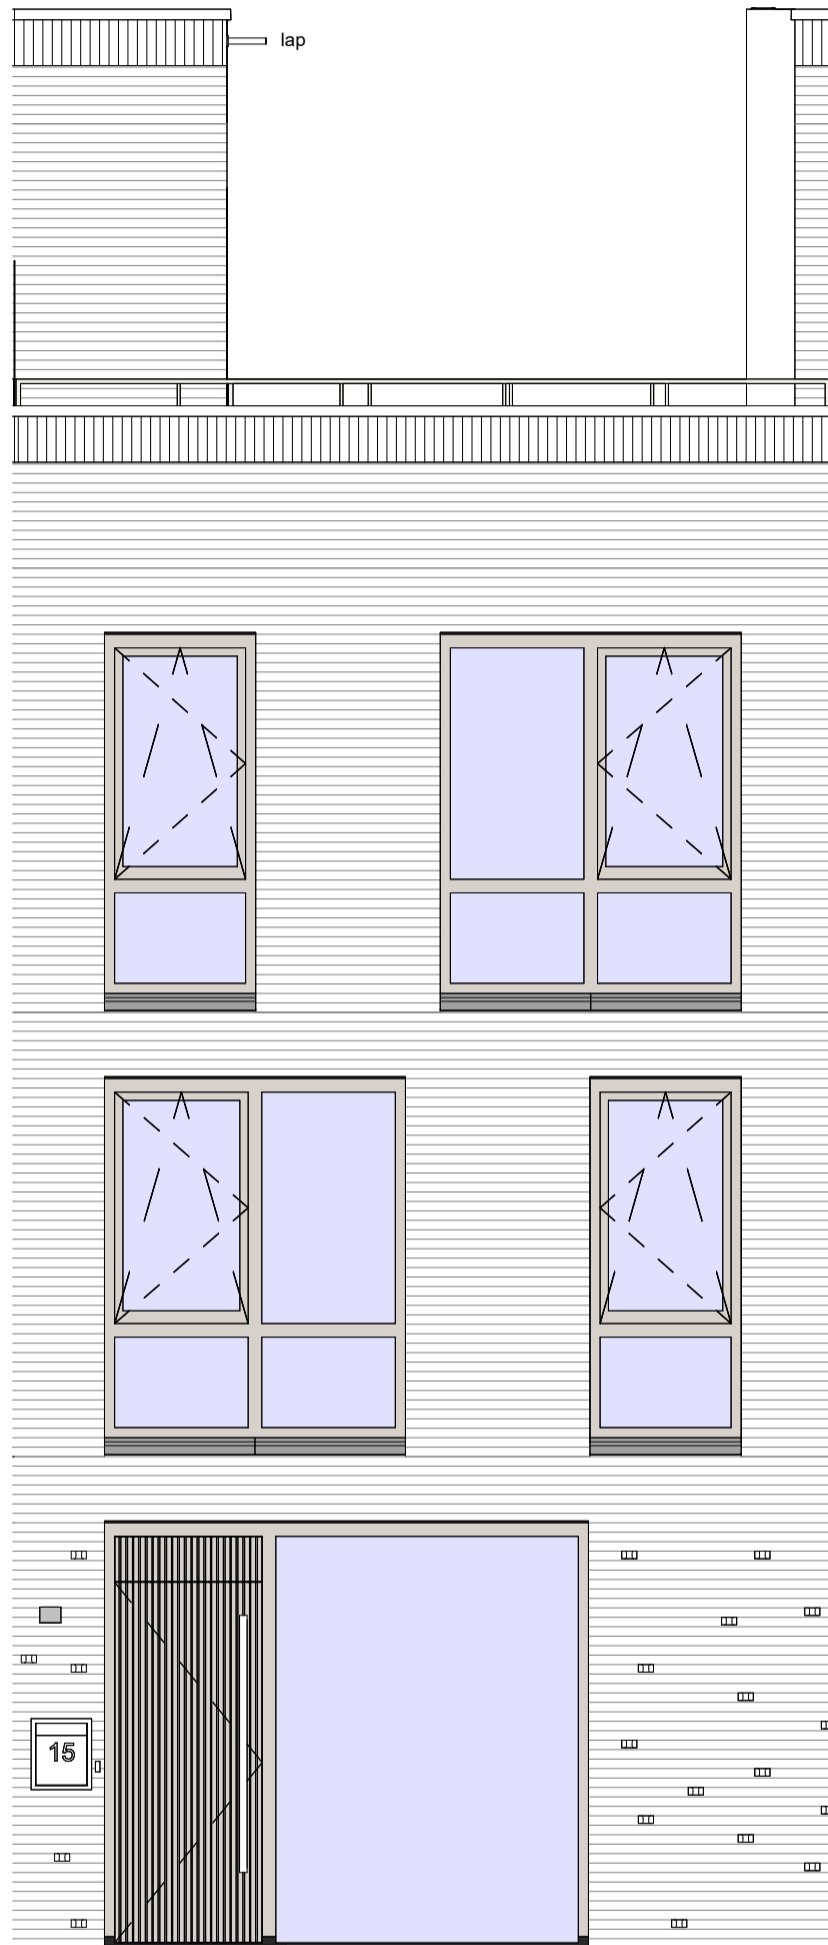

Gebouw: Amelie

Schaal:
1 : 50

Formaat:
(A3) 297*420

Datum:
16-05-2024


EXPLORIUS

nijhuis

DE WEEZEN

Achtergevel

bouwnummer 15

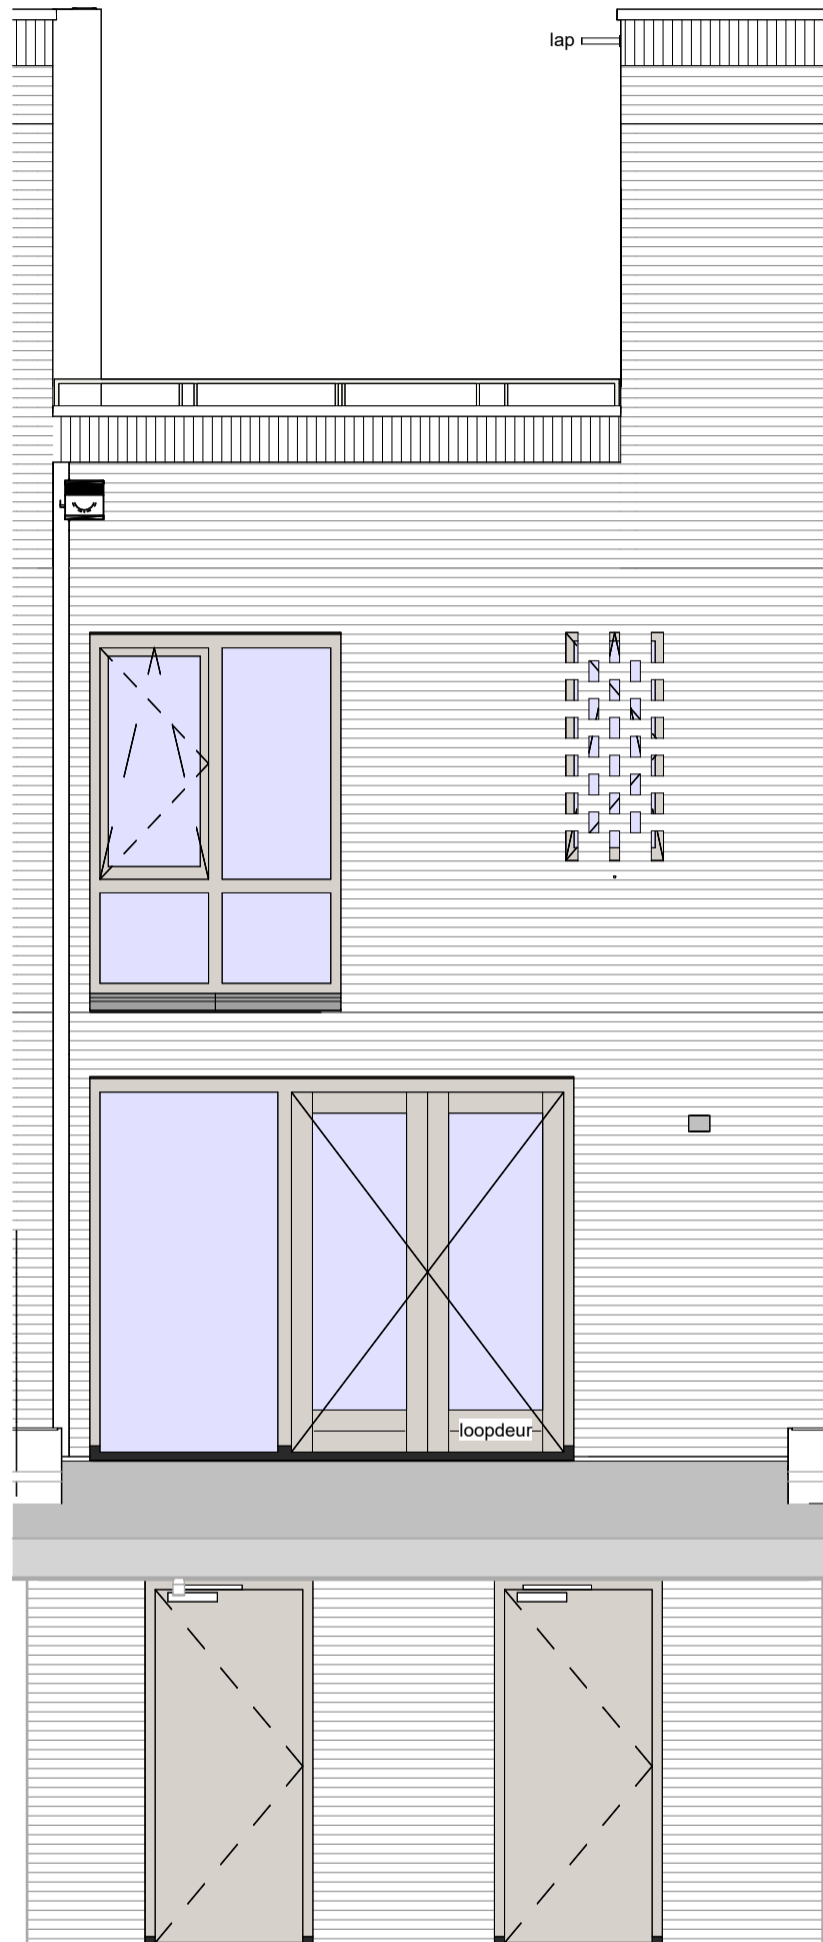

Gebouw: Amelie

Schaal:
1 : 50

Formaat:
(A3) 297*420

Datum:
16-05-2024


EXPLORIUS

nijhuis

DE WEEZEN

Eerste verdieping

bouwnummer 16

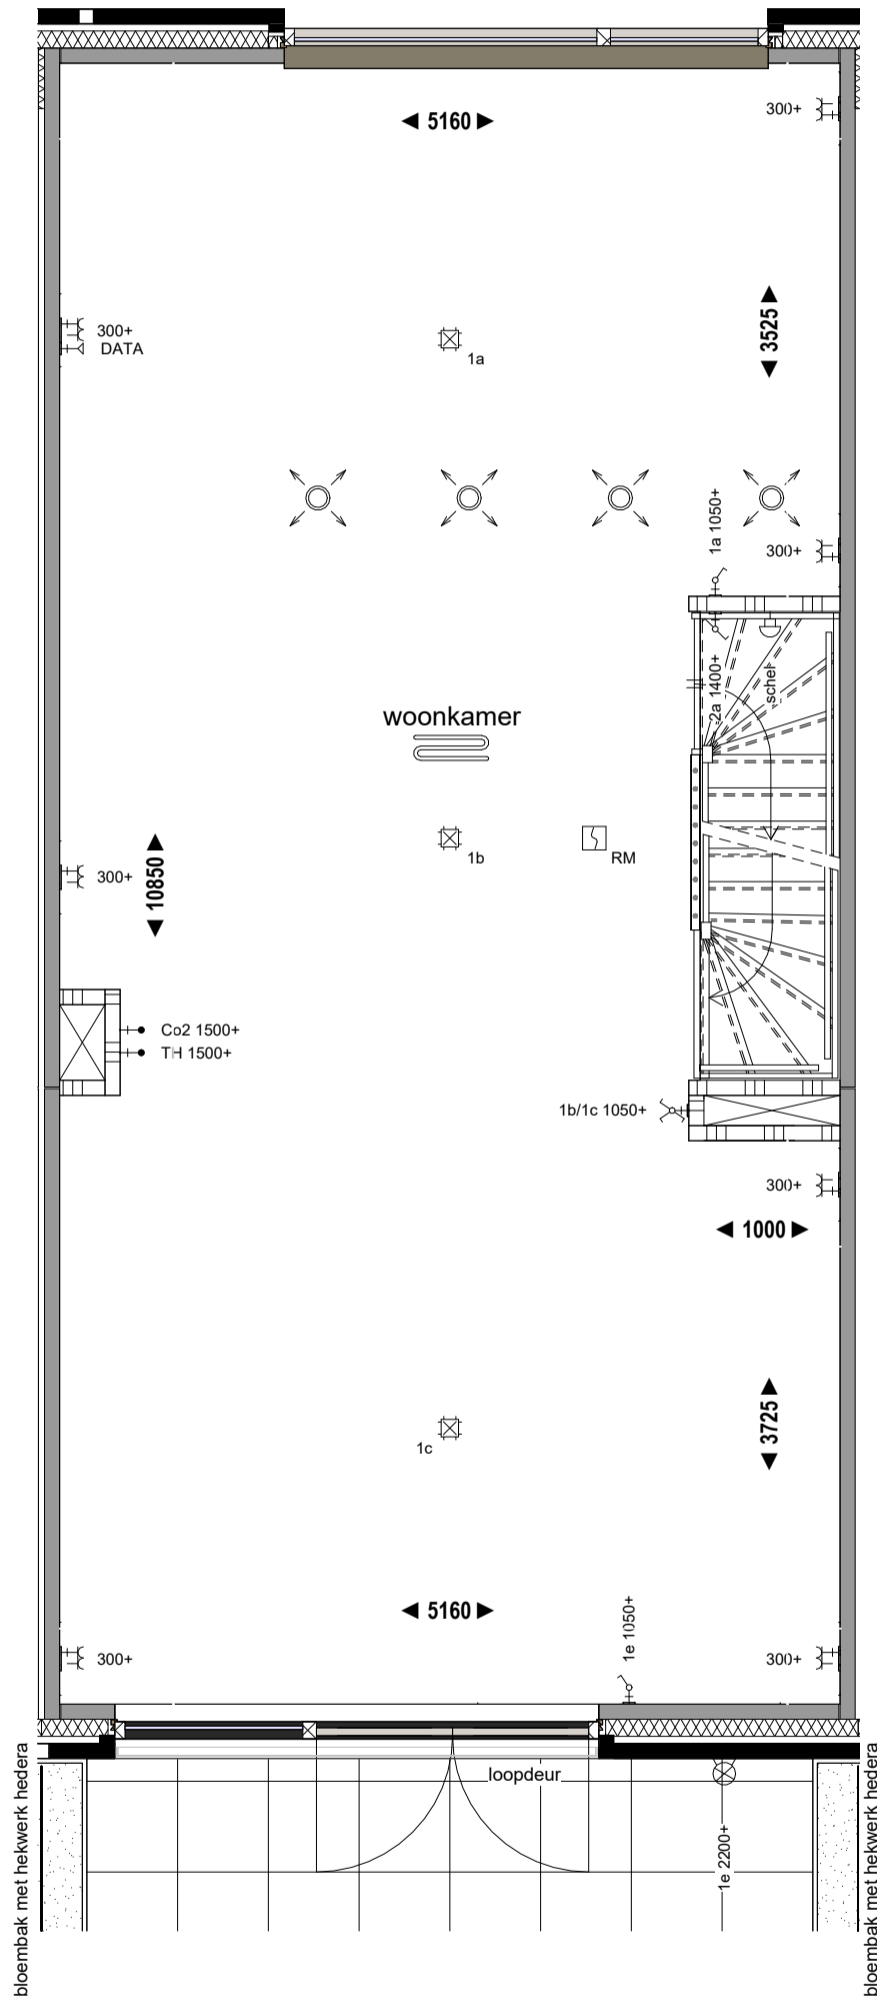

Gebouw: Amelie

Schaal:
1 : 50

Formaat:
(A3) 297*420

Datum:
16-05-2024

Verkooptekening
Plattegrond bouwnummer 16
1e verdieping


EXPLORIUS

nijhuis

DE WEEZEN

Tweede verdieping

bouwnummer 16

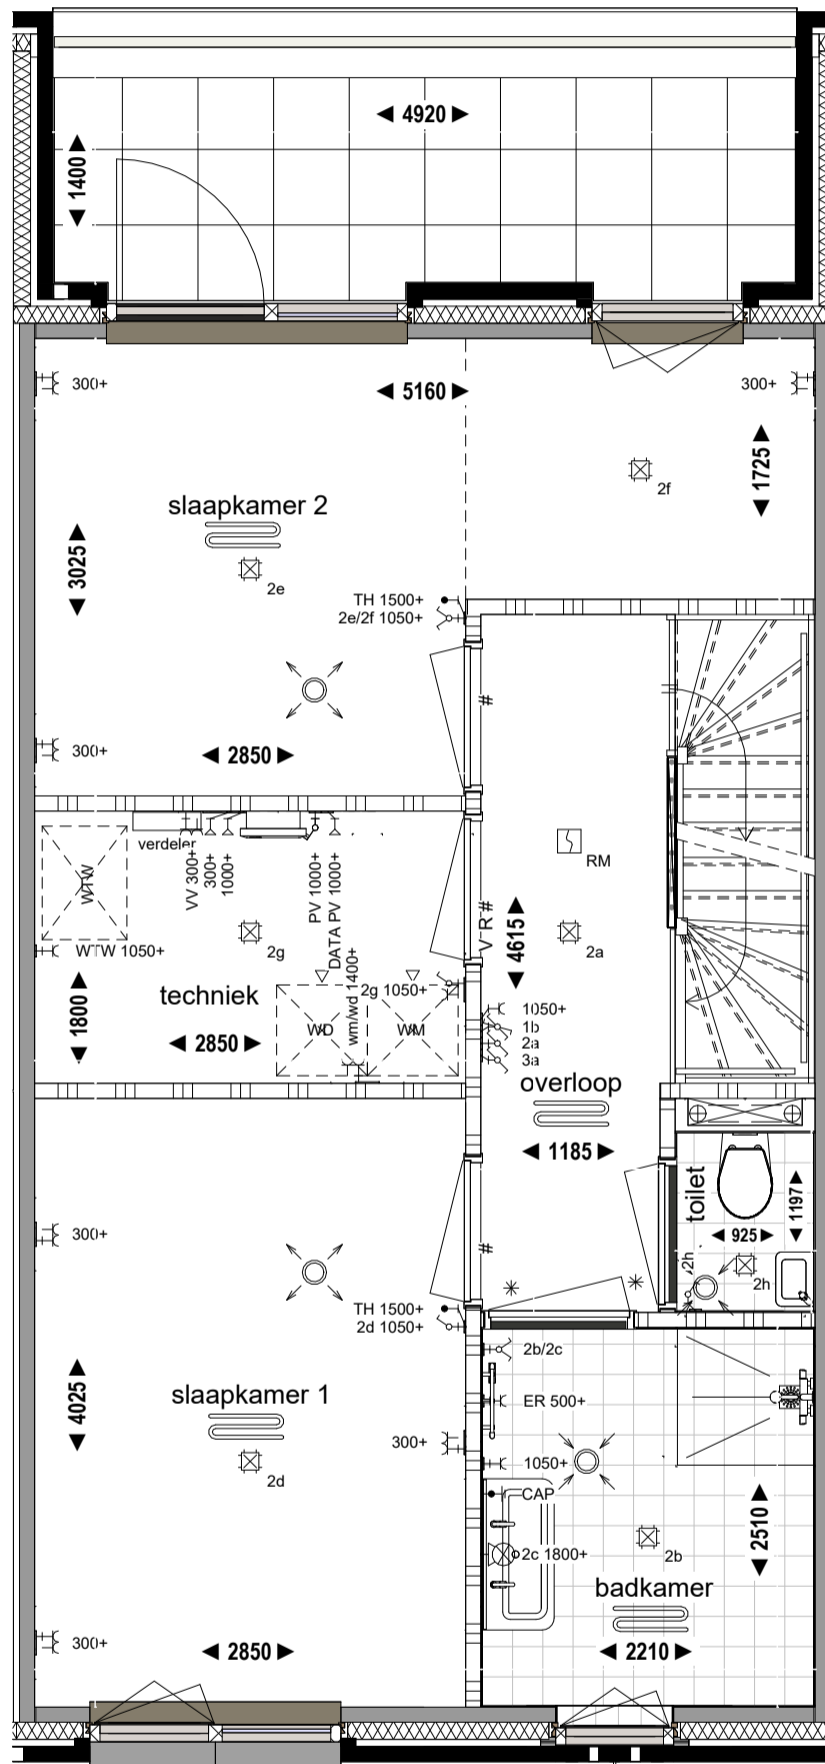

Gebouw: Amelie

Schaal:
1 : 50

Formaat:
(A3) 297*420

Datum:
16-05-2024

Verkooptekening
Plattegrond bouwnummer 16
2e verdieping


EXPLORIUS

nijhuis

DE WEEZEN

Derde verdieping

bouwnummer 16

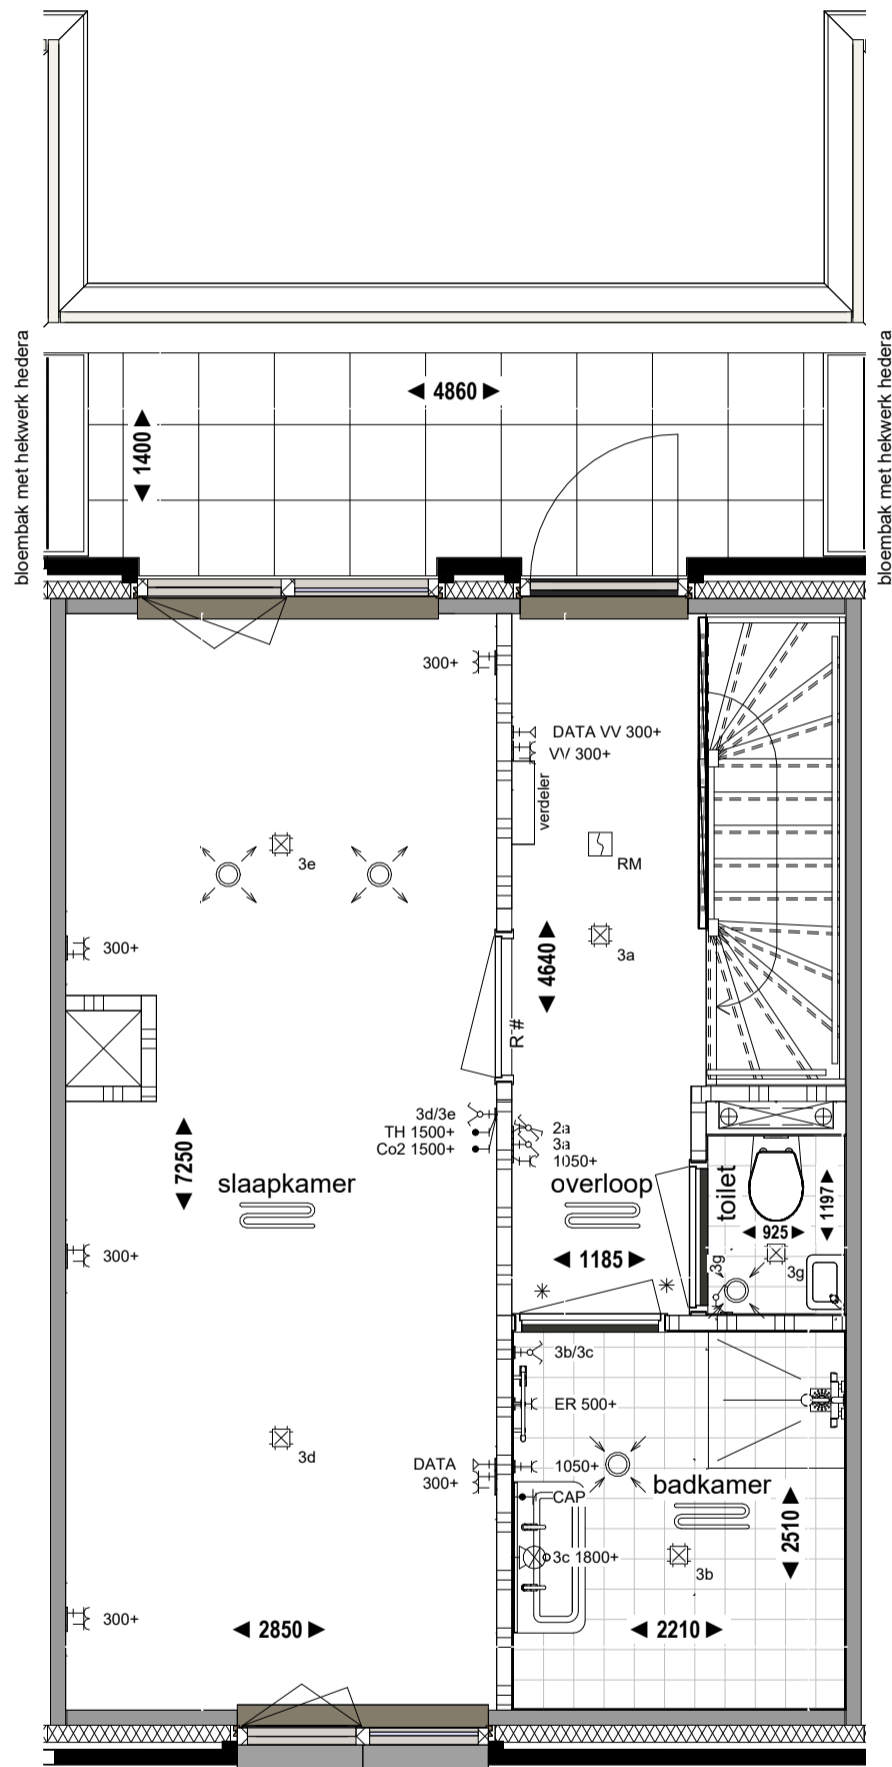

Gebouw: Amelie

Schaal:
1 : 50

Formaat:
(A3) 297*420

Datum:
16-05-2024

Verkooptekening
Plattegrond bouwnummer 16
3e verdieping


EXPLORIUS

nijhuis

DE WEEZEN

Dakaanzicht

bouwnummer 16

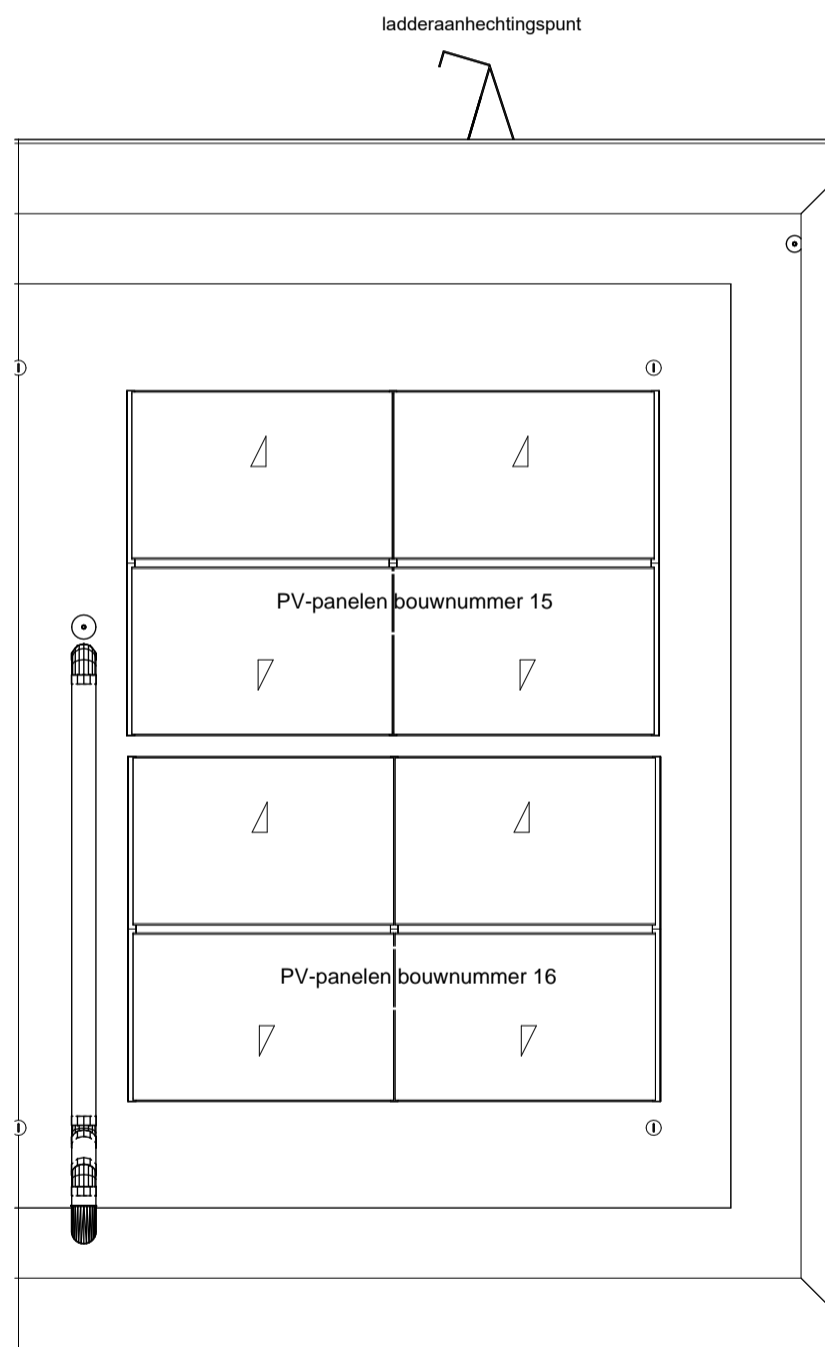

Gebouw: Amelie

Schaal:
1 : 50

Formaat:
(A3) 297*420

Datum:
16-05-2024

Verkooptekening
Plattegrond bouwnummer 16
dak


EXPLORIUS

nijhuis

DE WEEZEN

Voorgevel

bouwnummer 16

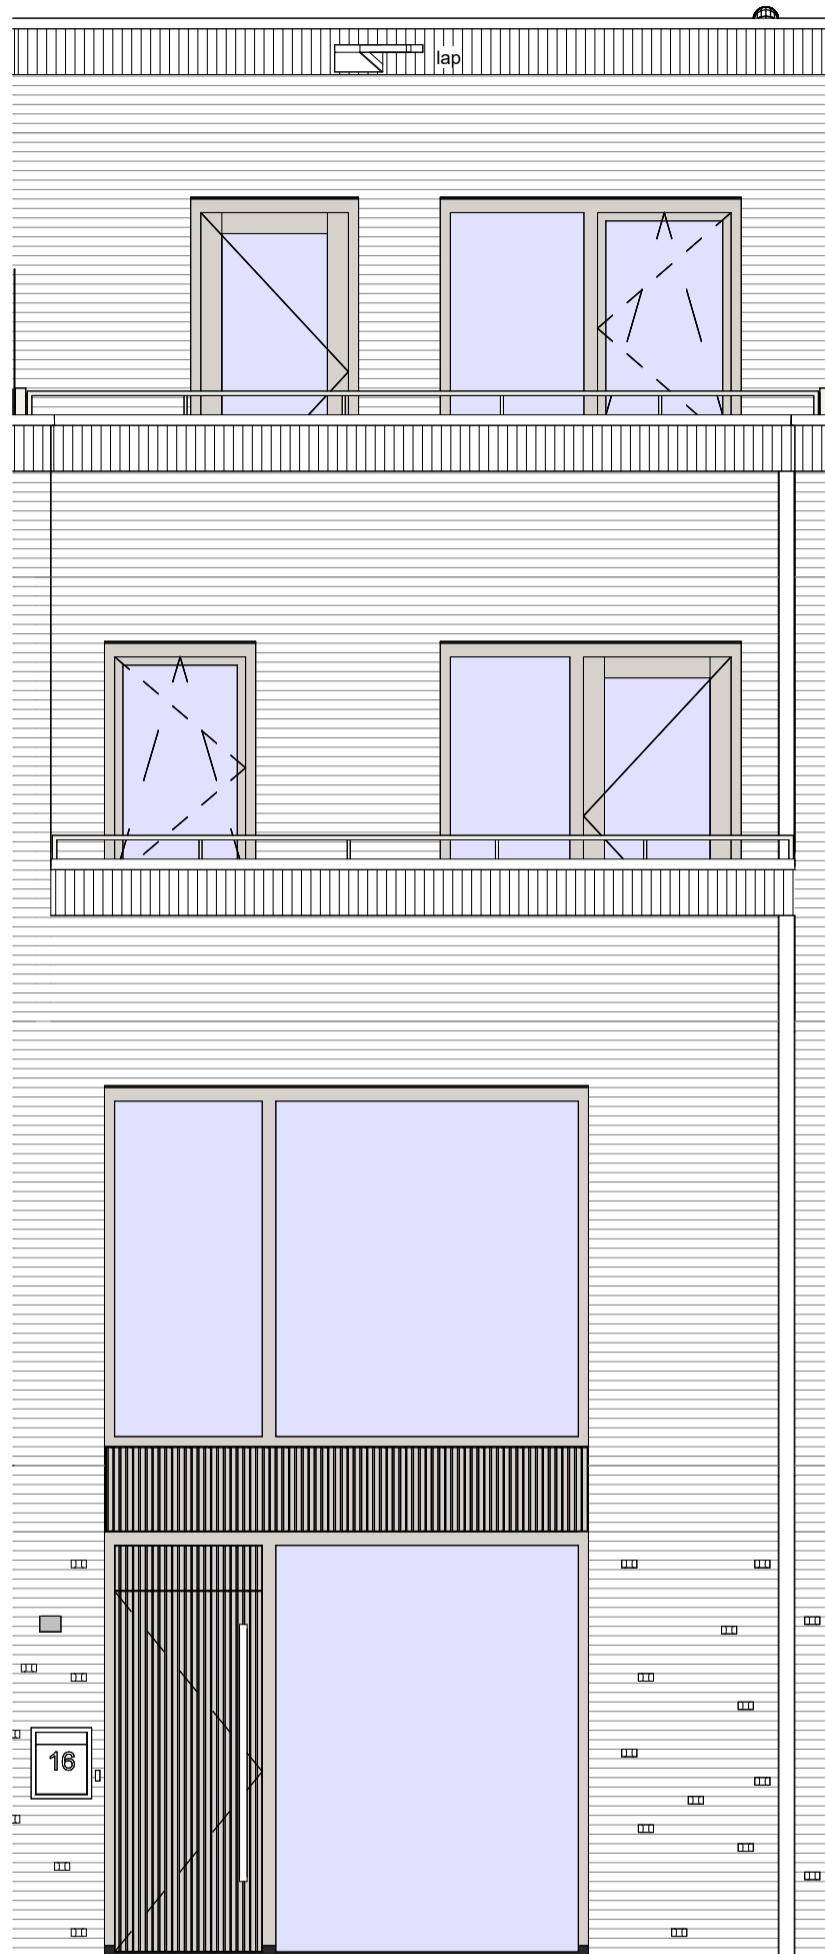

Gebouw: Amelie

Schaal:
1 : 50

Formaat:
(A3) 297*420

Datum:
16-05-2024


EXPLORIUS

nijhuis

DE WEEZEN

Achtergevel

bouwnummer 16

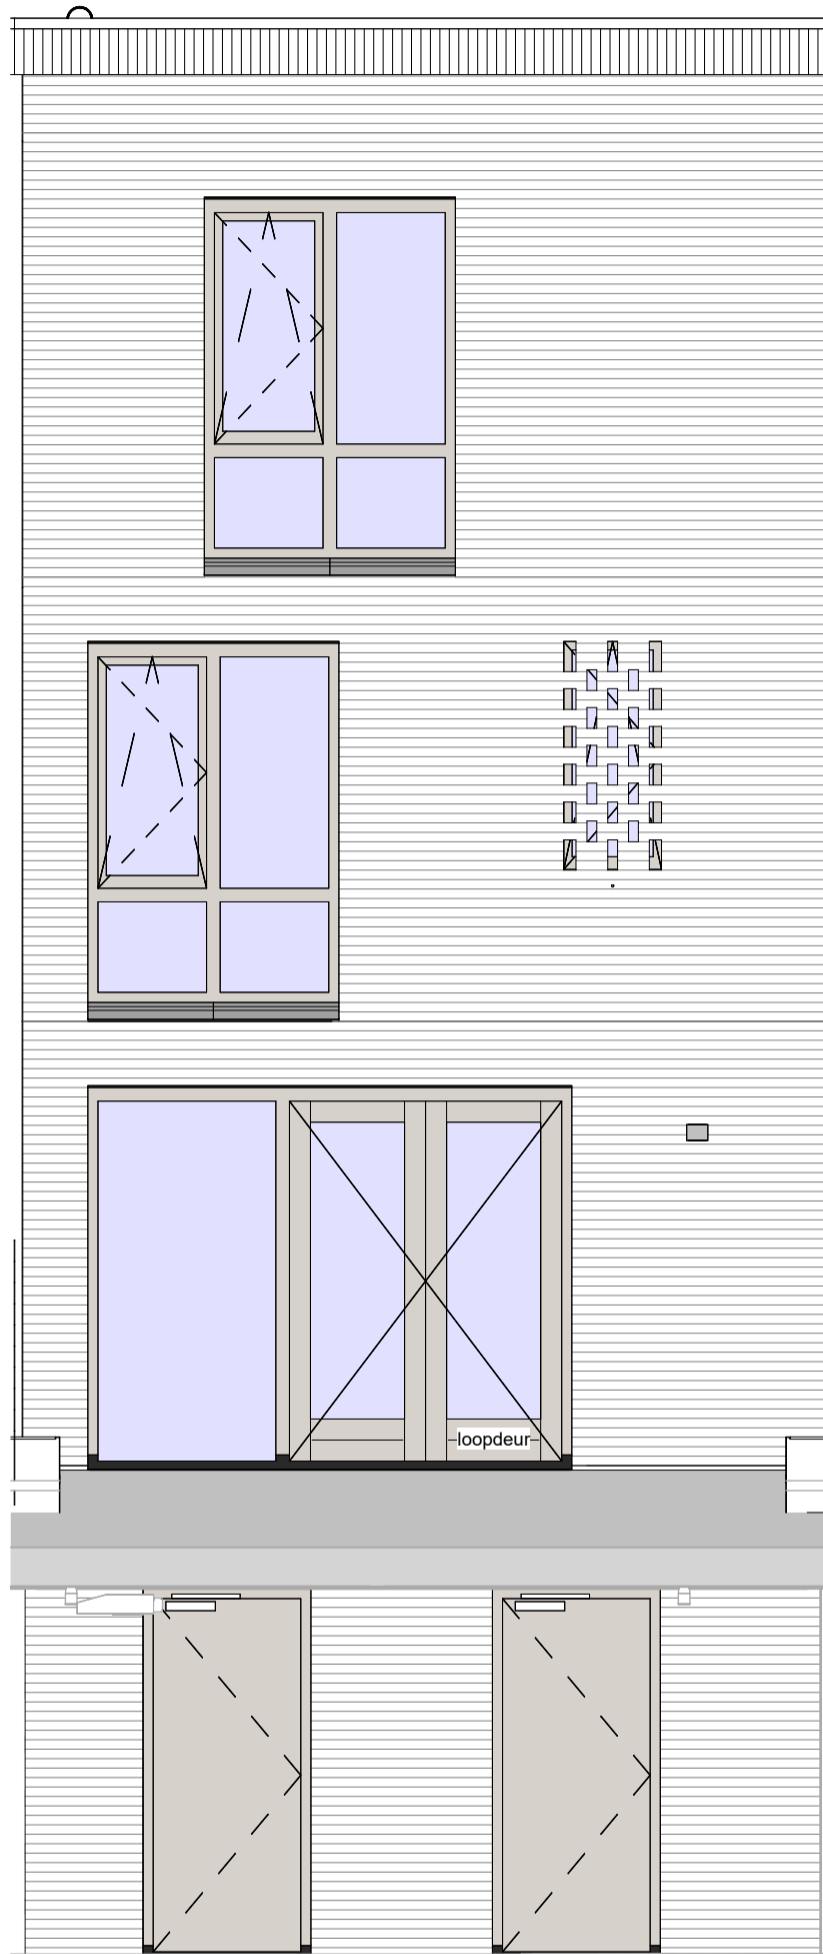

Gebouw: Amelie

Schaal:
1 : 50

Formaat:
(A3) 297*420

Datum:
16-05-2024


EXPLORIUS

nijhuis

DE WEEZEN

Eerste verdieping

bouwnummer 17

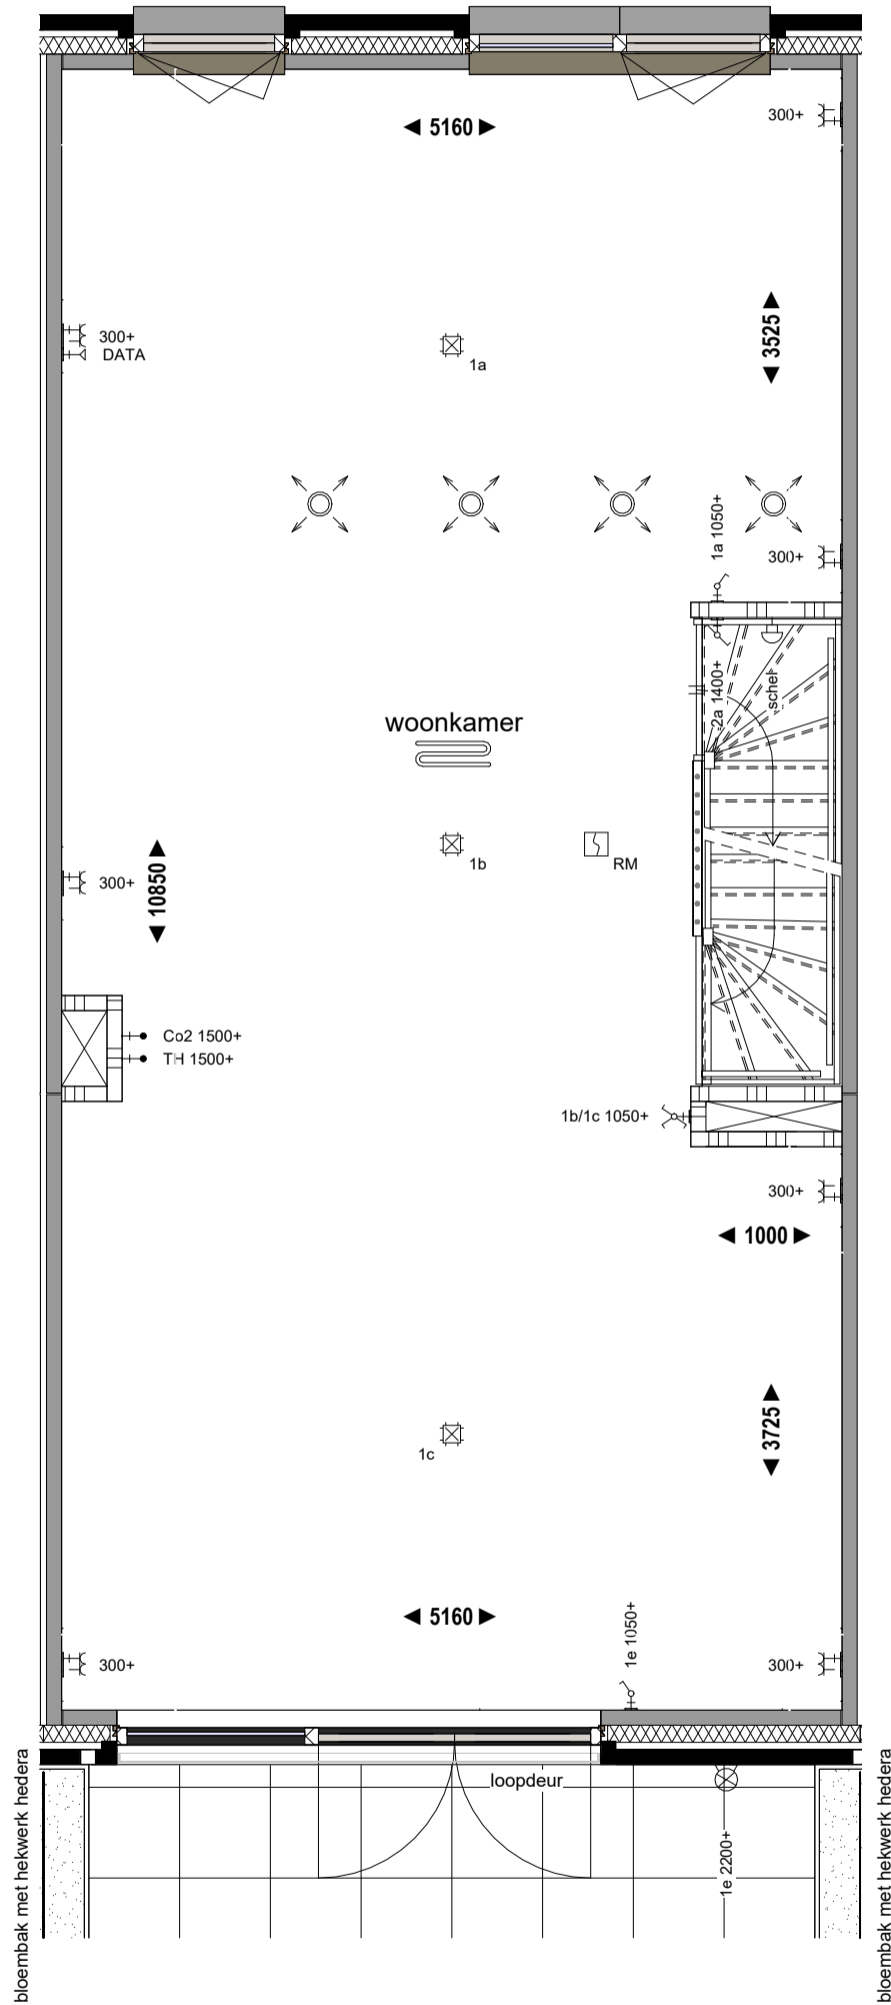

Gebouw: Amelie

Schaal:
1 : 50

Formaat:
(A3) 297*420

Datum:
16-05-2024

Verkooptekening
Plattegrond bouwnummer 17
1e verdieping


EXPLORIUS

nijhuis

DE WEEZEN

Tweede verdieping

bouwnummer 17

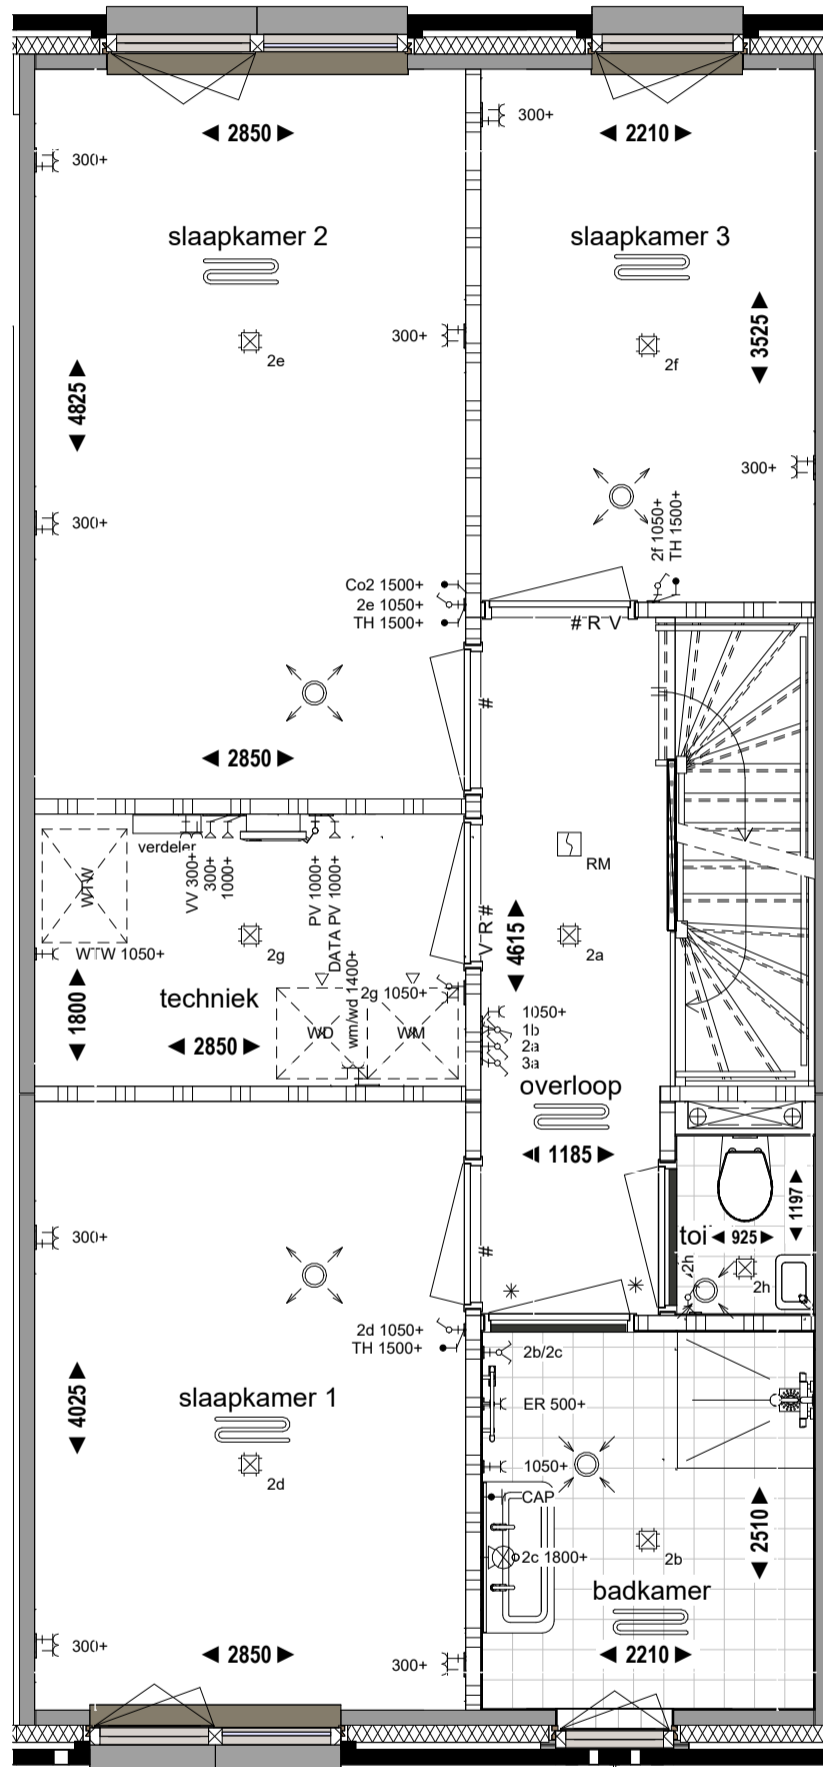

Gebouw: Amelie

Schaal:
1 : 50

Formaat:
(A3) 297*420

Datum:
16-05-2024

Verkooptekening
Plattegrond bouwnummer 17
2e verdieping


EXPLORIUS

nijhuis

DE WEEZEN

Derde verdieping

bouwnummer 17

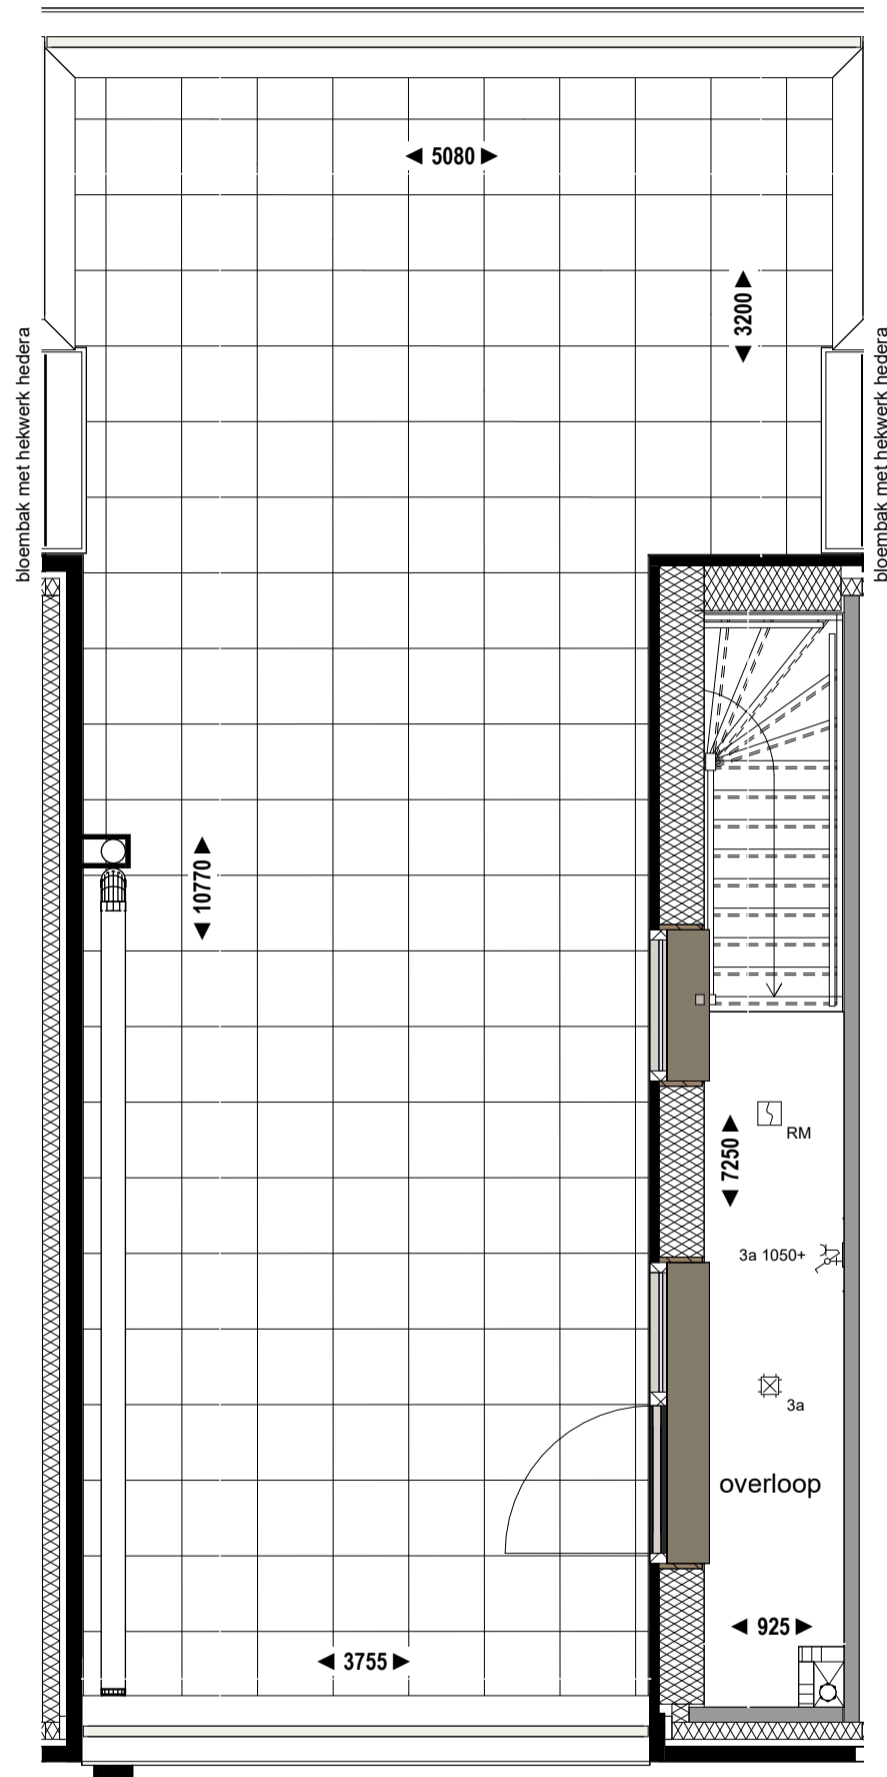

Gebouw: Amelie

Schaal:
1 : 50

Formaat:
(A3) 297*420

Datum:
16-05-2024

Verkooptekening
Plattegrond bouwnummer 17
3e verdieping


EXPLORIUS

nijhuis

DE WEEZEN

Dakaanzicht

bouwnummer 17

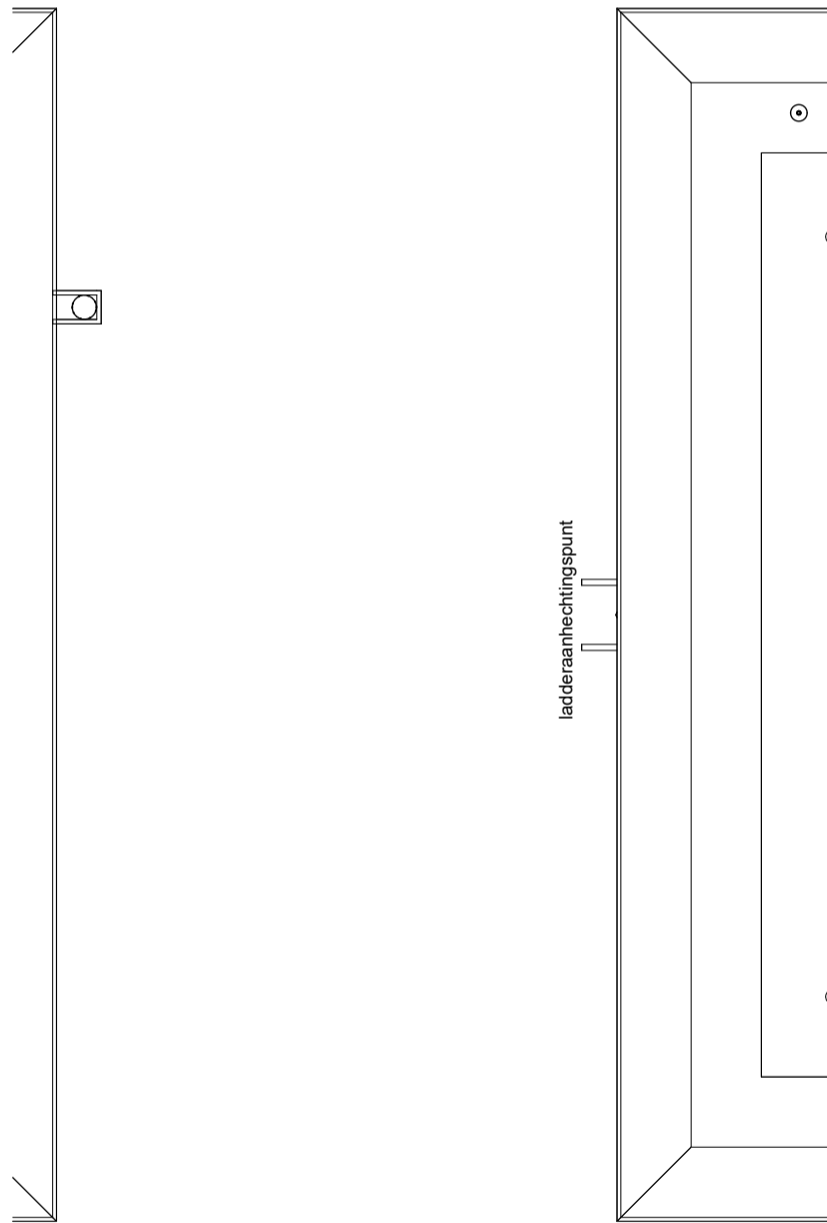

ladderaanhechtingspunt

Gebouw: Amelie

Schaal:
1 : 50

Formaat:
(A3) 297*420

Datum:
16-05-2024

Verkooptekening
Plattegrond bouwnummer 17
dak


EXPLORIUS

nijhuis

DE WEEZEN

Voorgevel

bouwnummer 17

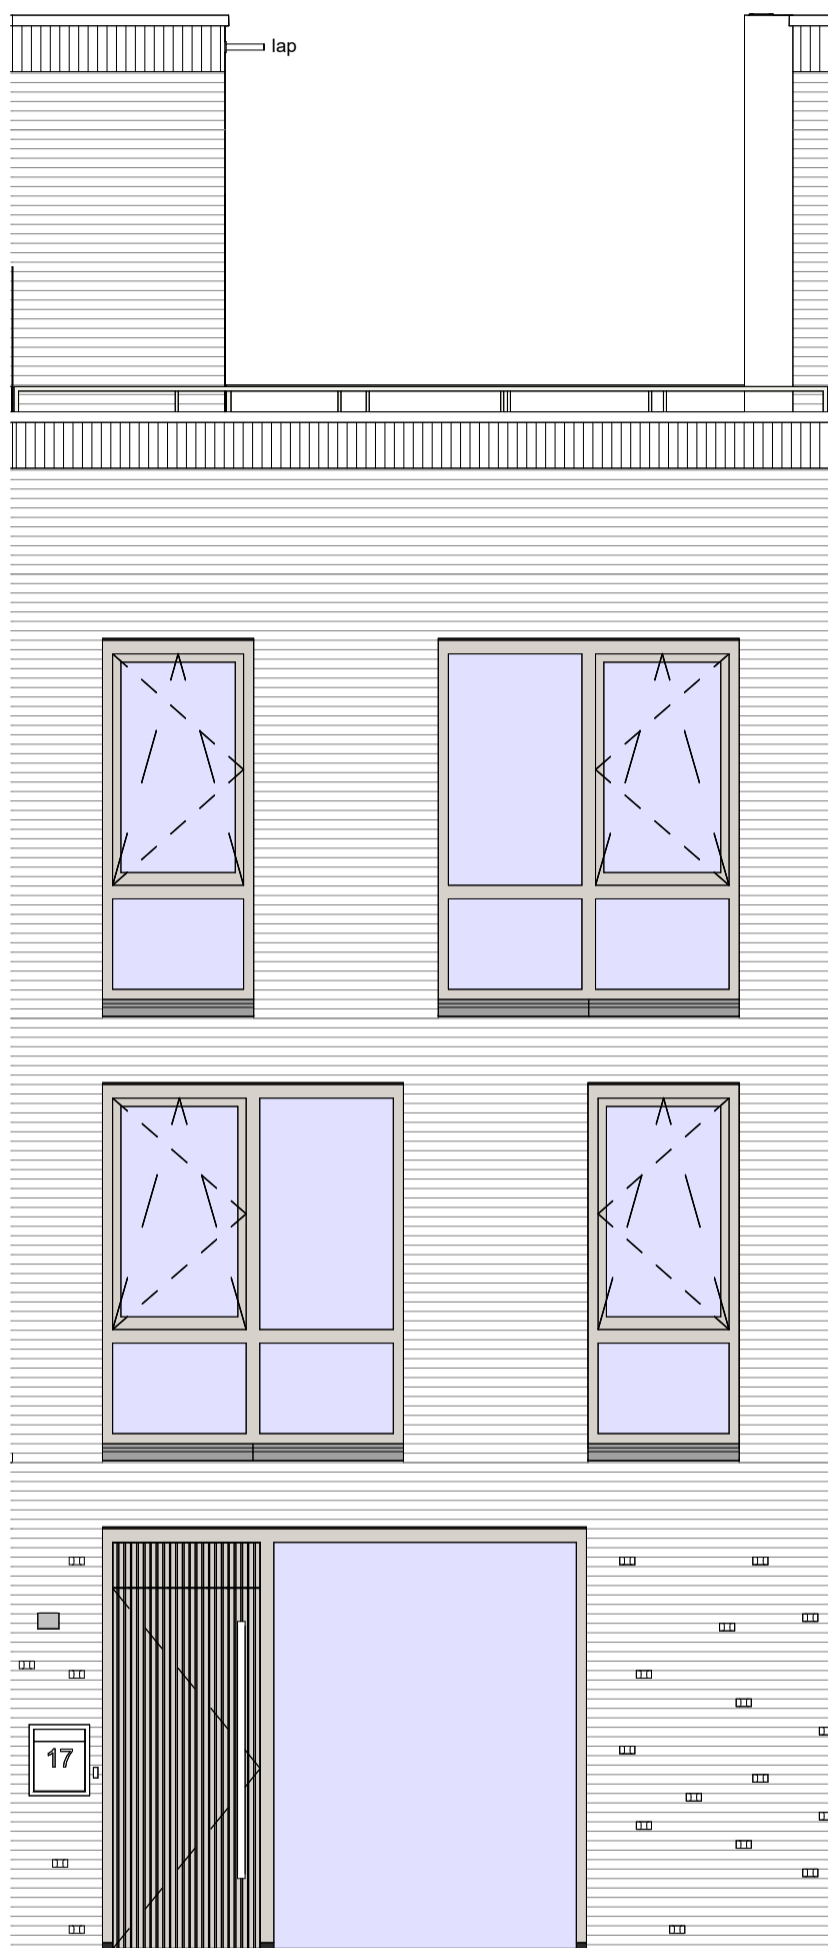

Gebouw: Amelie

Schaal:
1 : 50

Formaat:
(A3) 297*420

Datum:
16-05-2024


EXPLORIUS

nijhuis

DE WEEZEN

Achtergevel

bouwnummer 17

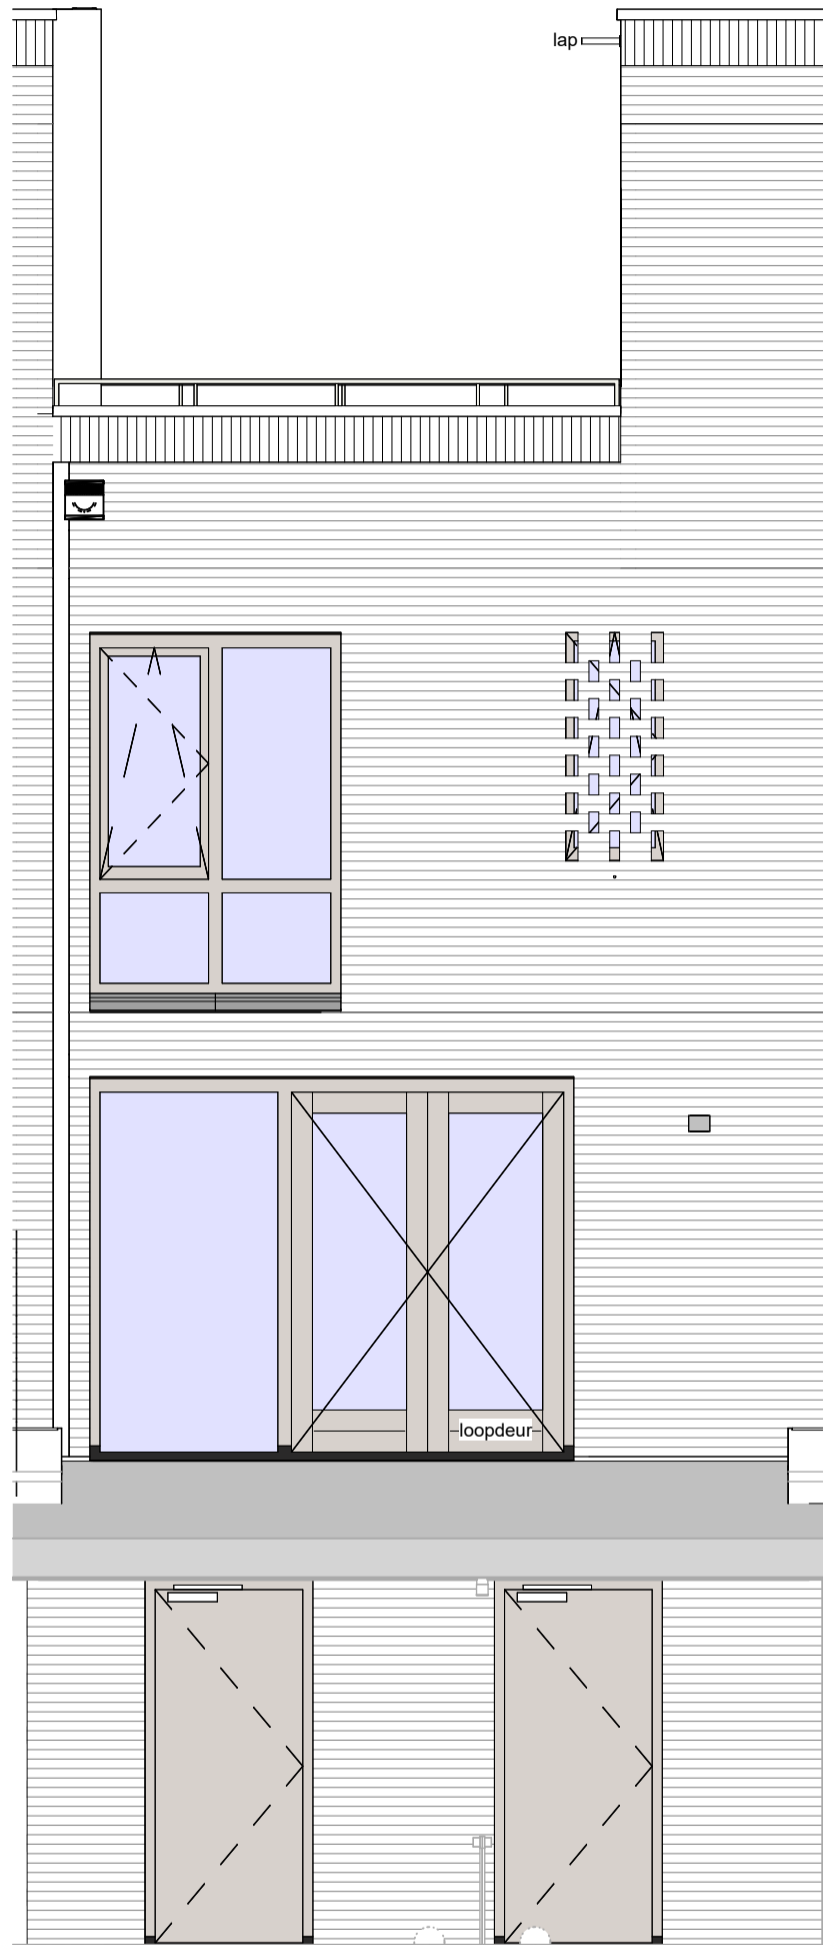

Gebouw: Amelie

Schaal:
1 : 50

Formaat:
(A3) 297*420

Datum:
16-05-2024


EXPLORIUS

nijhuis

DE WEEZEN

Begane grond

bouwnummer 18

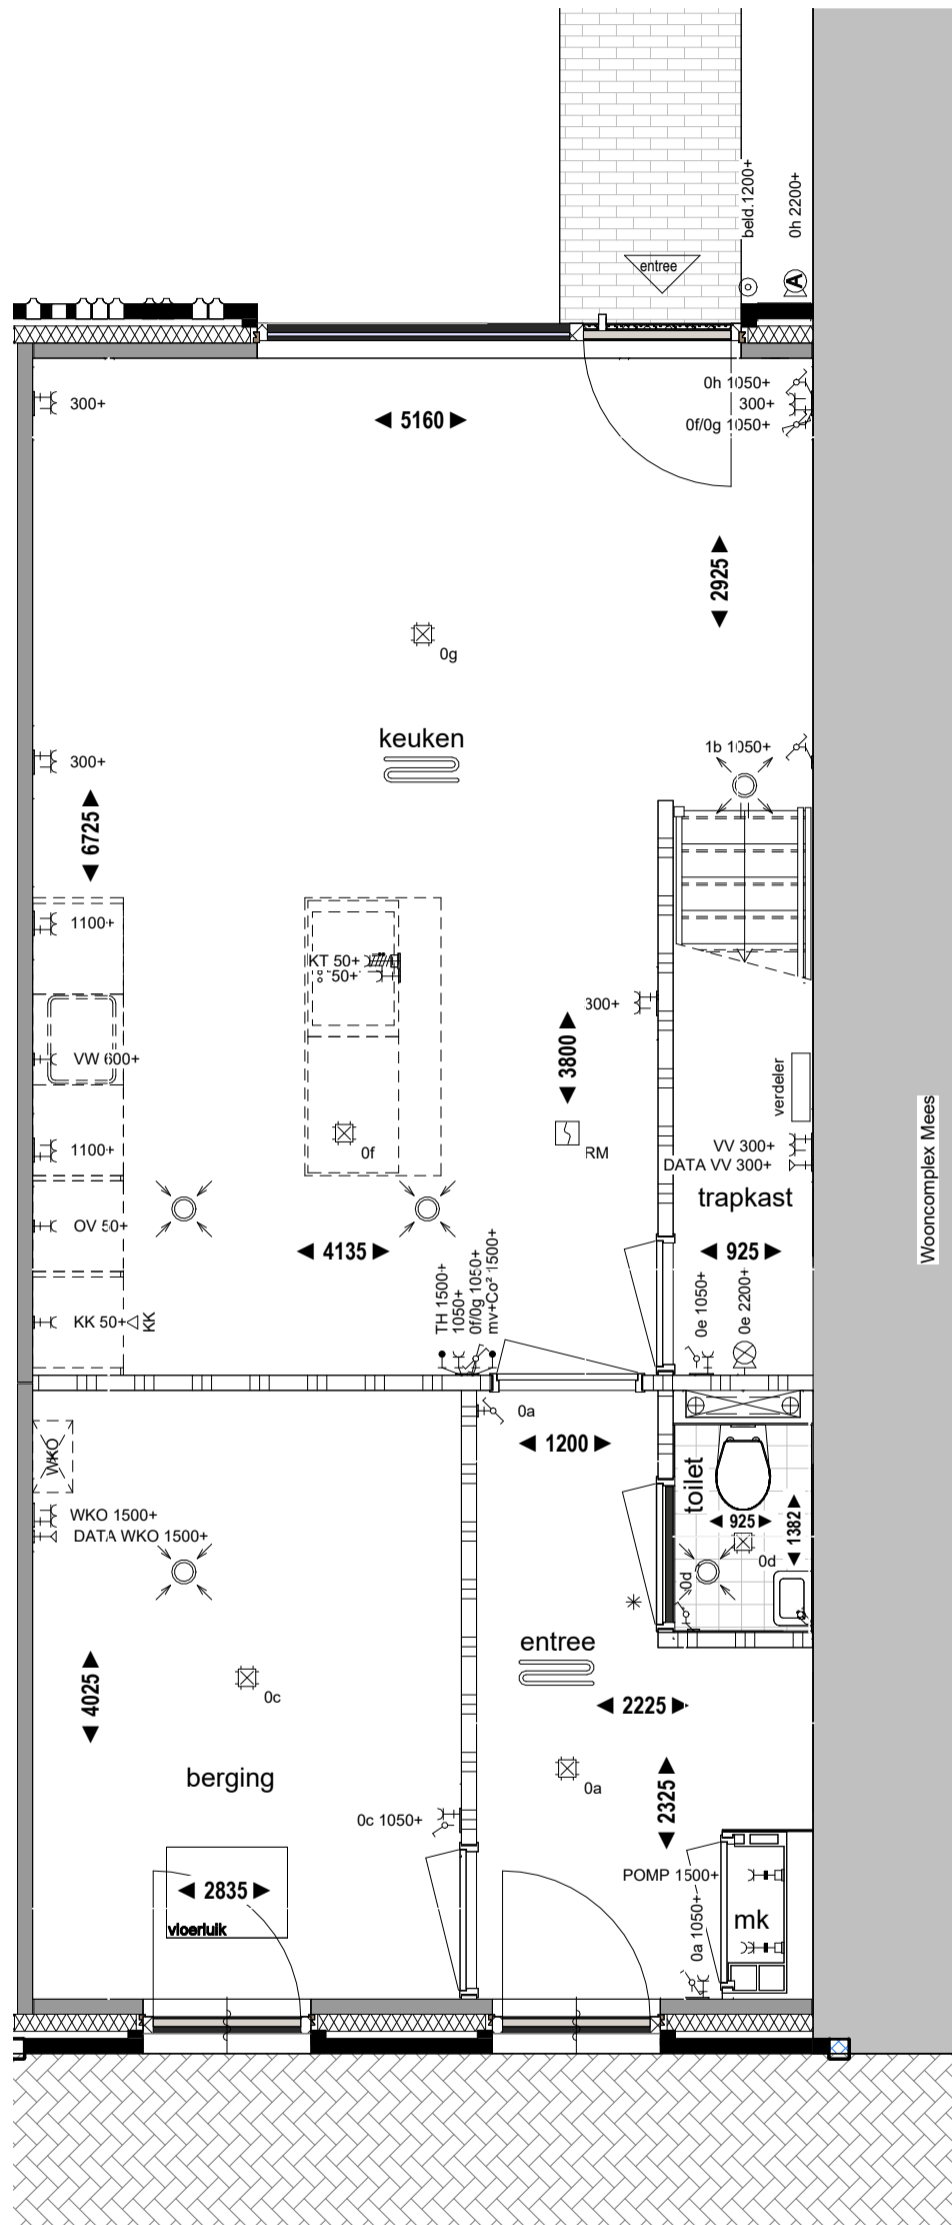

Gebouw: Amelie

Schaal:
1 : 50

Formaat:
(A3) 297*420

Datum:
16-05-2024

Verkooptekening
Plattegrond bouwnummer 18
begane grond


EXPLORIUS

nijhuis

DE WEEZEN

Eerste verdieping

bouwnummer 18

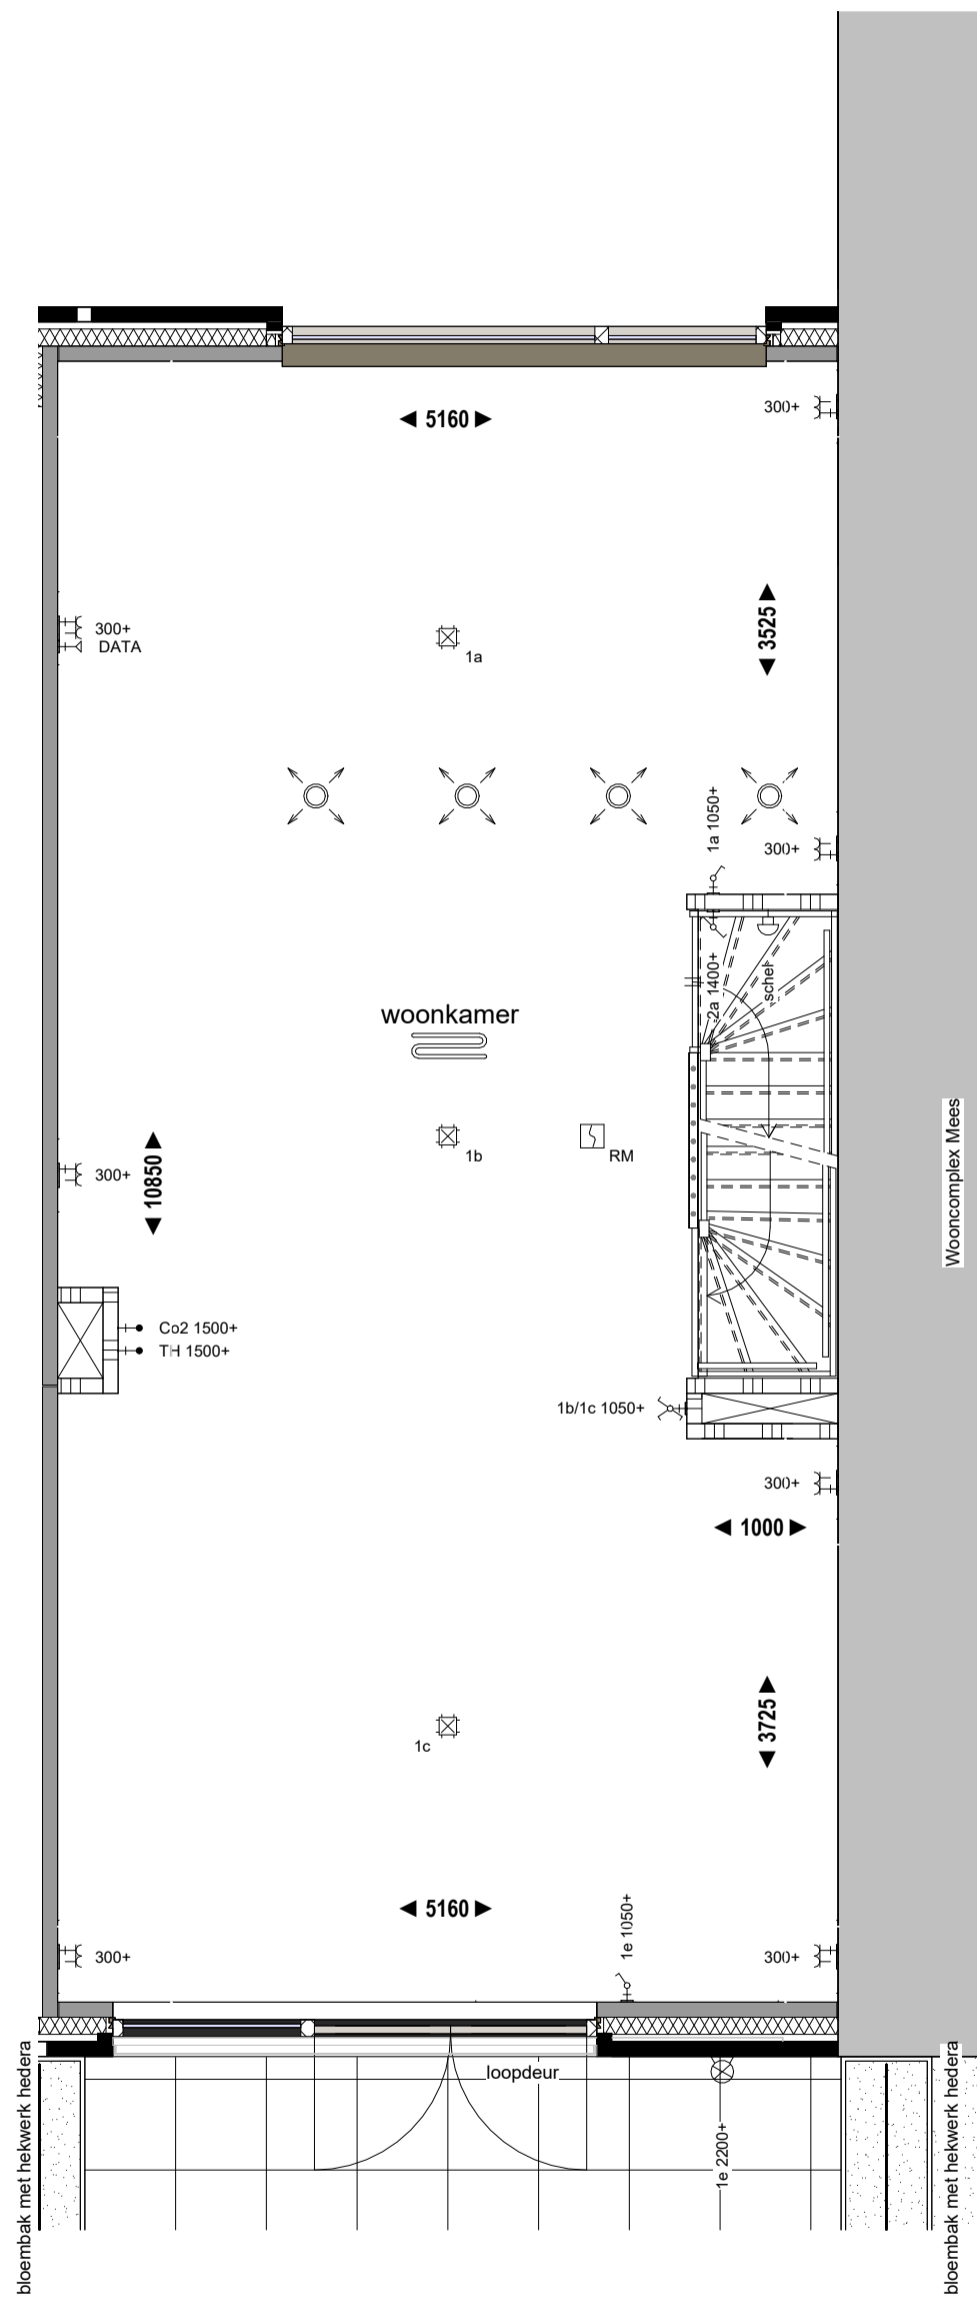

Gebouw: Amelie

Schaal:
1 : 50

Formaat: Verkooptekening
(A3) 297*420 Plattegrond bouwnummer 18
1e verdieping

Datum:
16-05-2024


EXPLORIUS

nijhuis

DE WEEZEN

Tweede verdieping

bouwnummer 18

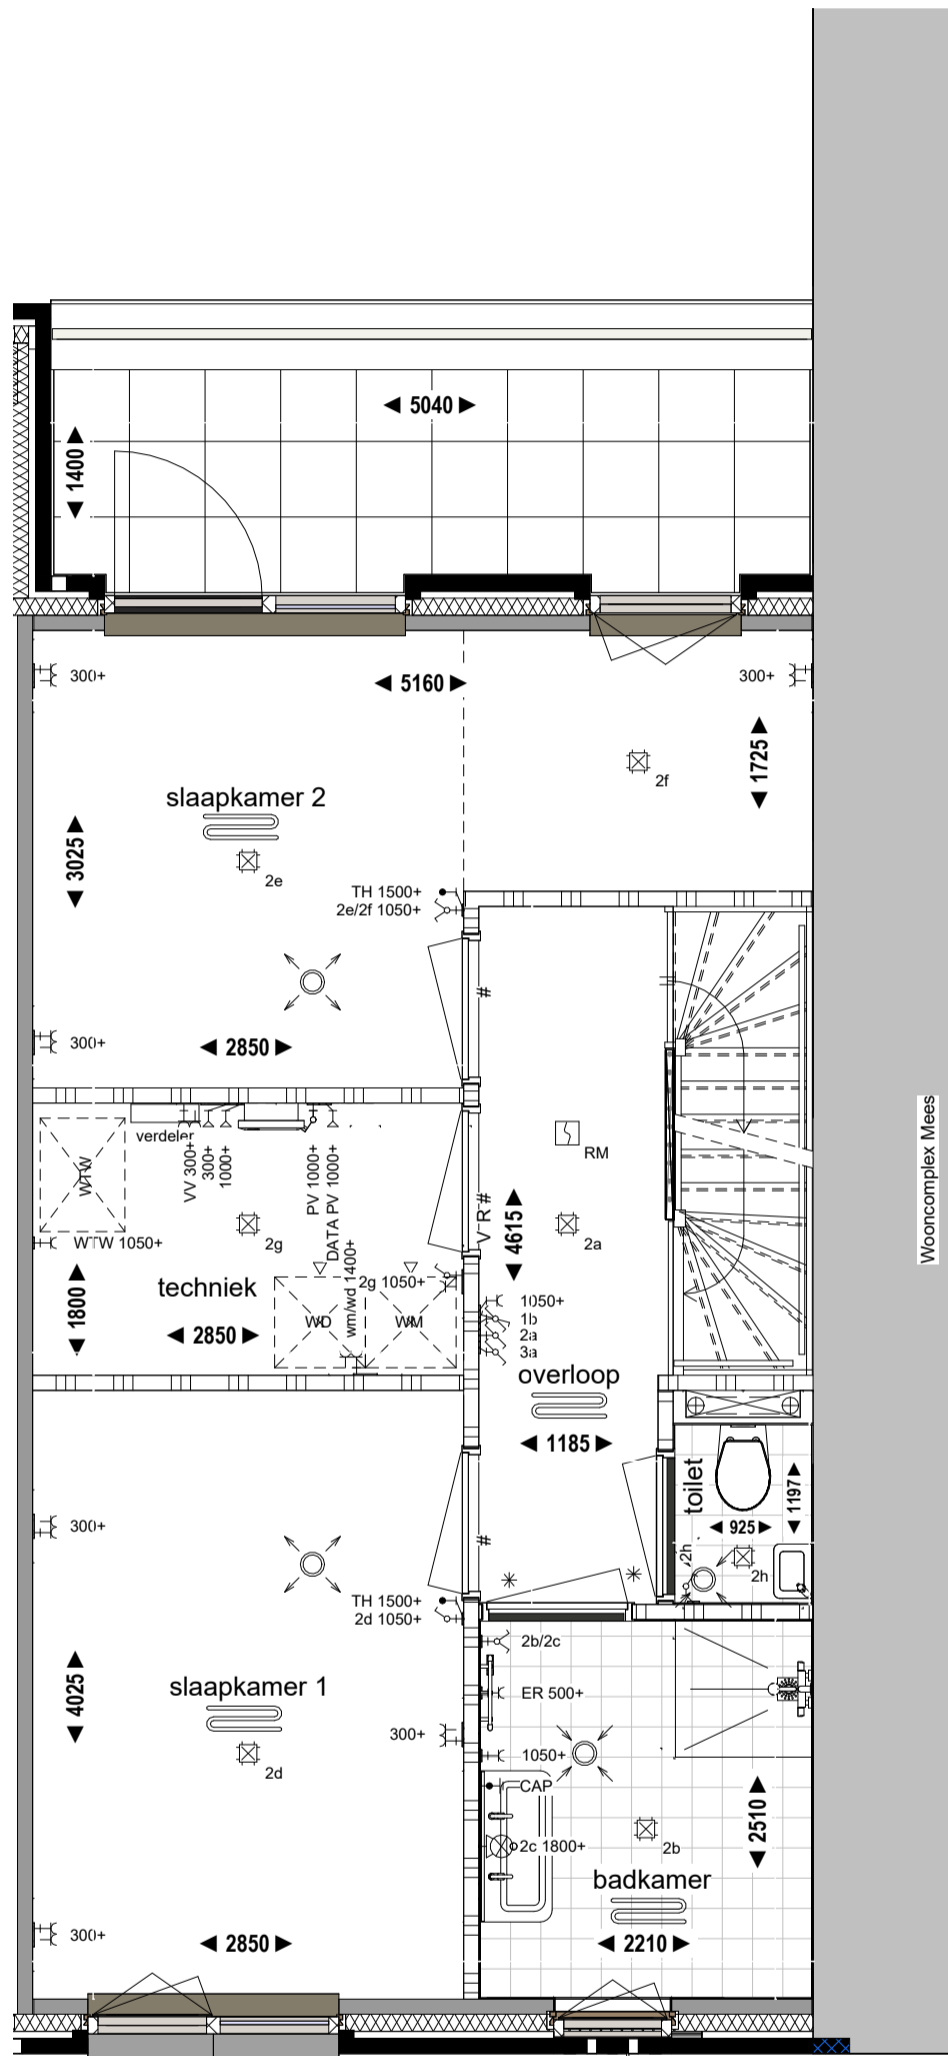

Gebouw: Amelie

Schaal:
1 : 50

Formaat:
(A3) 297*420

Datum:
16-05-2024

Verkooptekening
Plattegrond bouwnummer 18
2e verdieping


EXPLORIUS

nijhuis

DE WEEZEN

Derde verdieping

bouwnummer 18

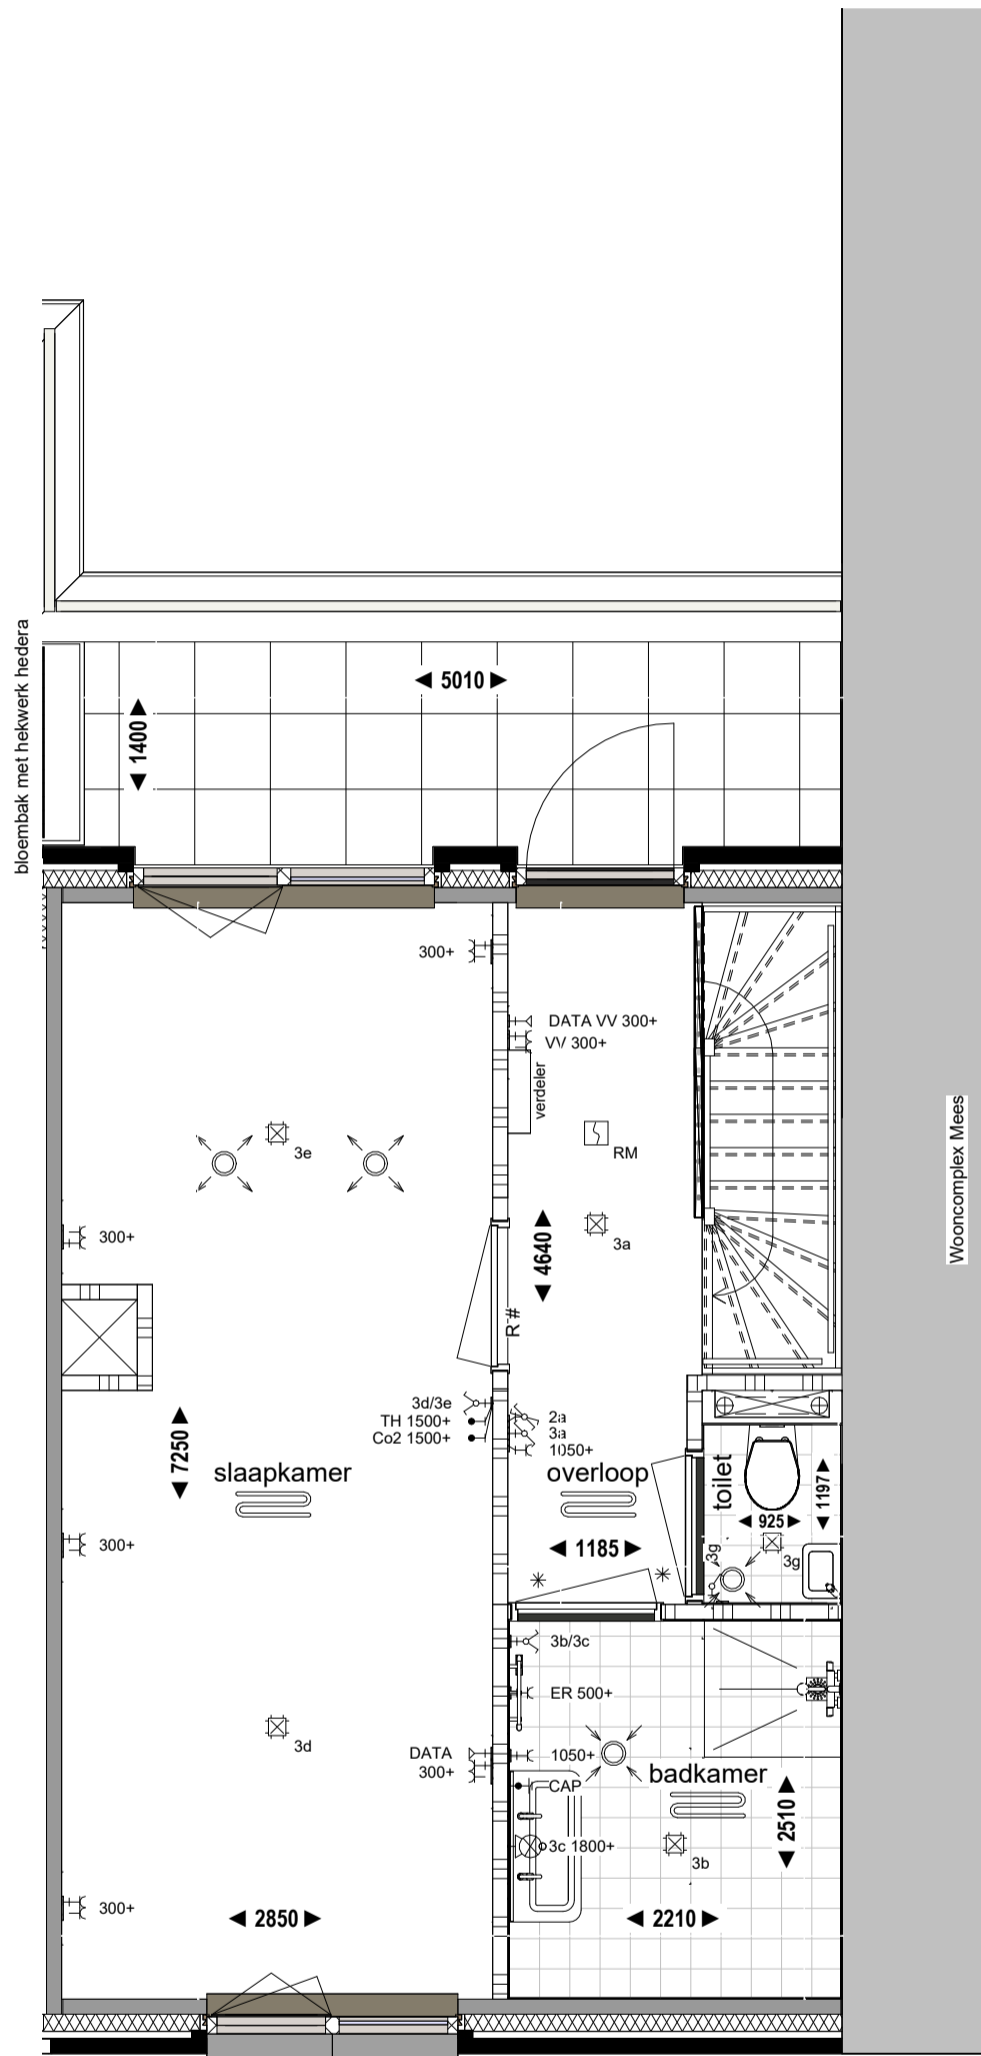

Gebouw: Amelie

Schaal:
1 : 50

Formaat:
(A3) 297*420

Datum:
16-05-2024

Verkooptekening
Plattegrond bouwnummer 18
3e verdieping


EXPLORIUS

nijhuis

DE WEEZEN

Dakaanzicht

bouwnummer 18

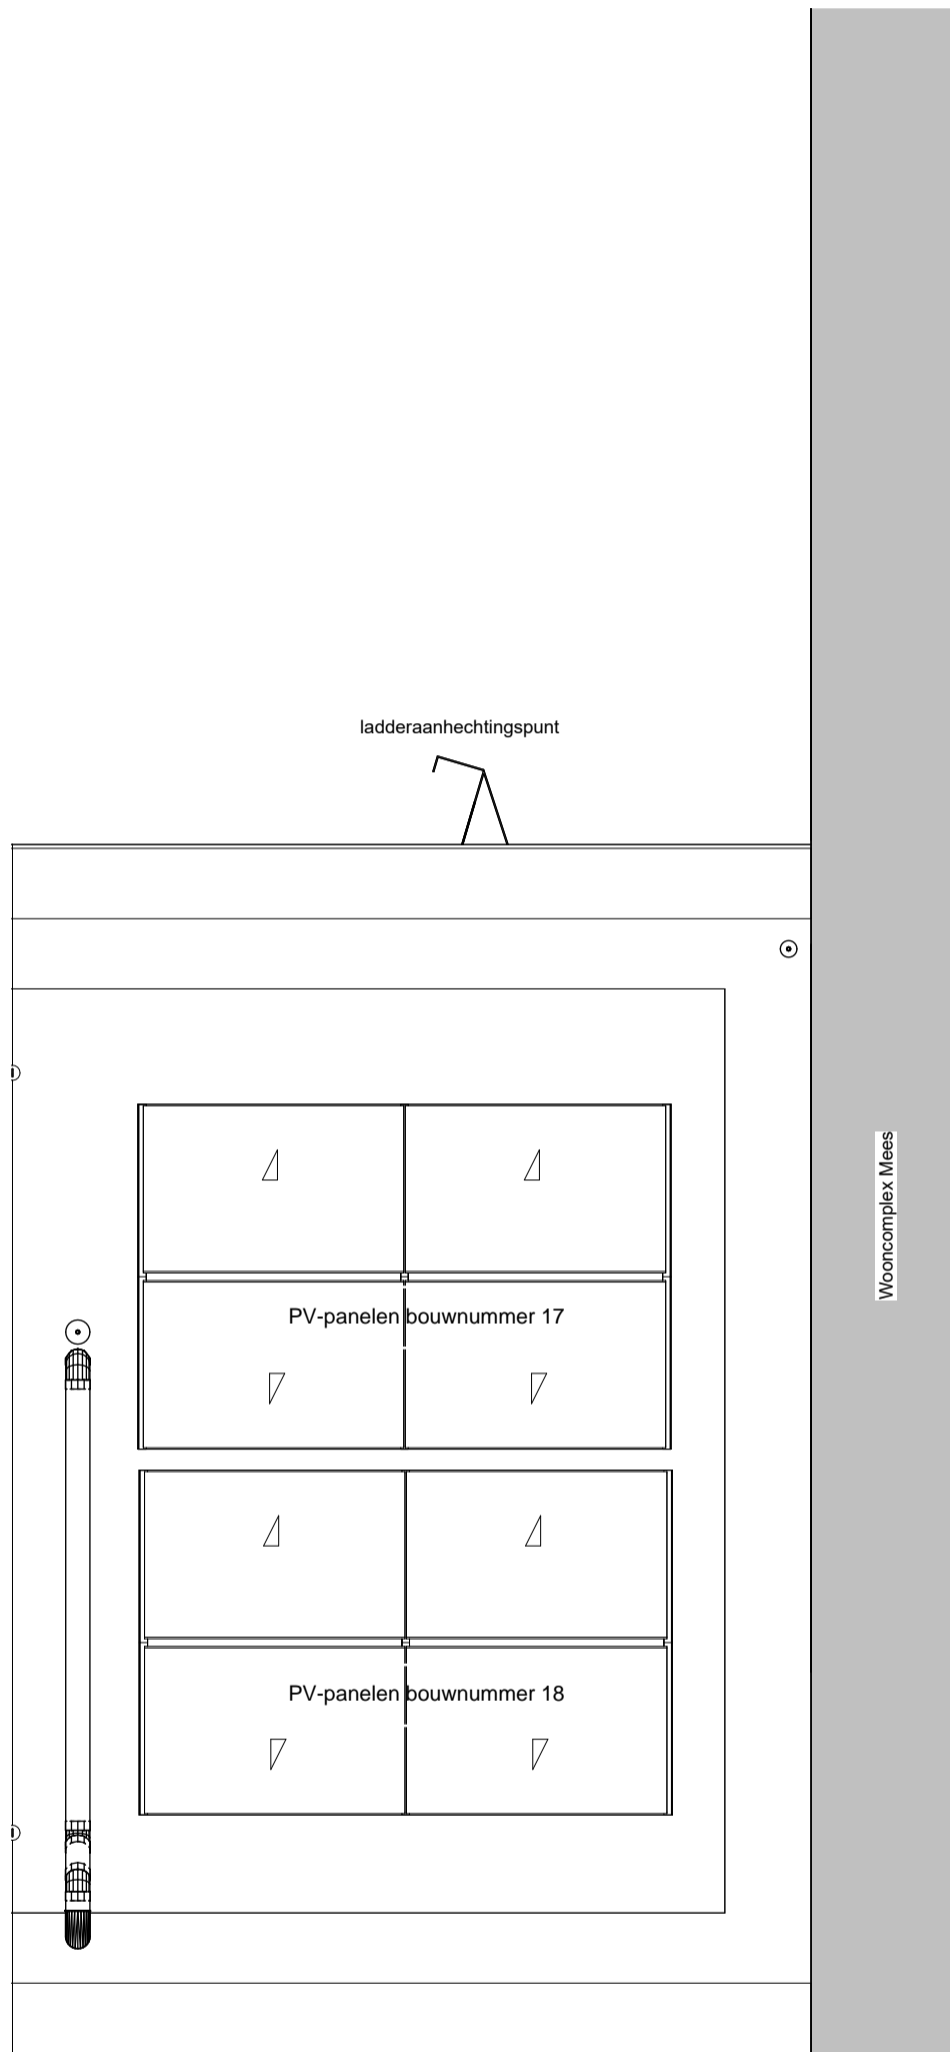

Gebouw: Amelie

Schaal:
1 : 50

Formaat:
(A3) 297*420

Datum:
16-05-2024

Verkooptekening
Plattegrond bouwnummer 18
dak


EXPLORIUS

nijhuis

DE WEEZEN

Voorgevel

bouwnummer 18

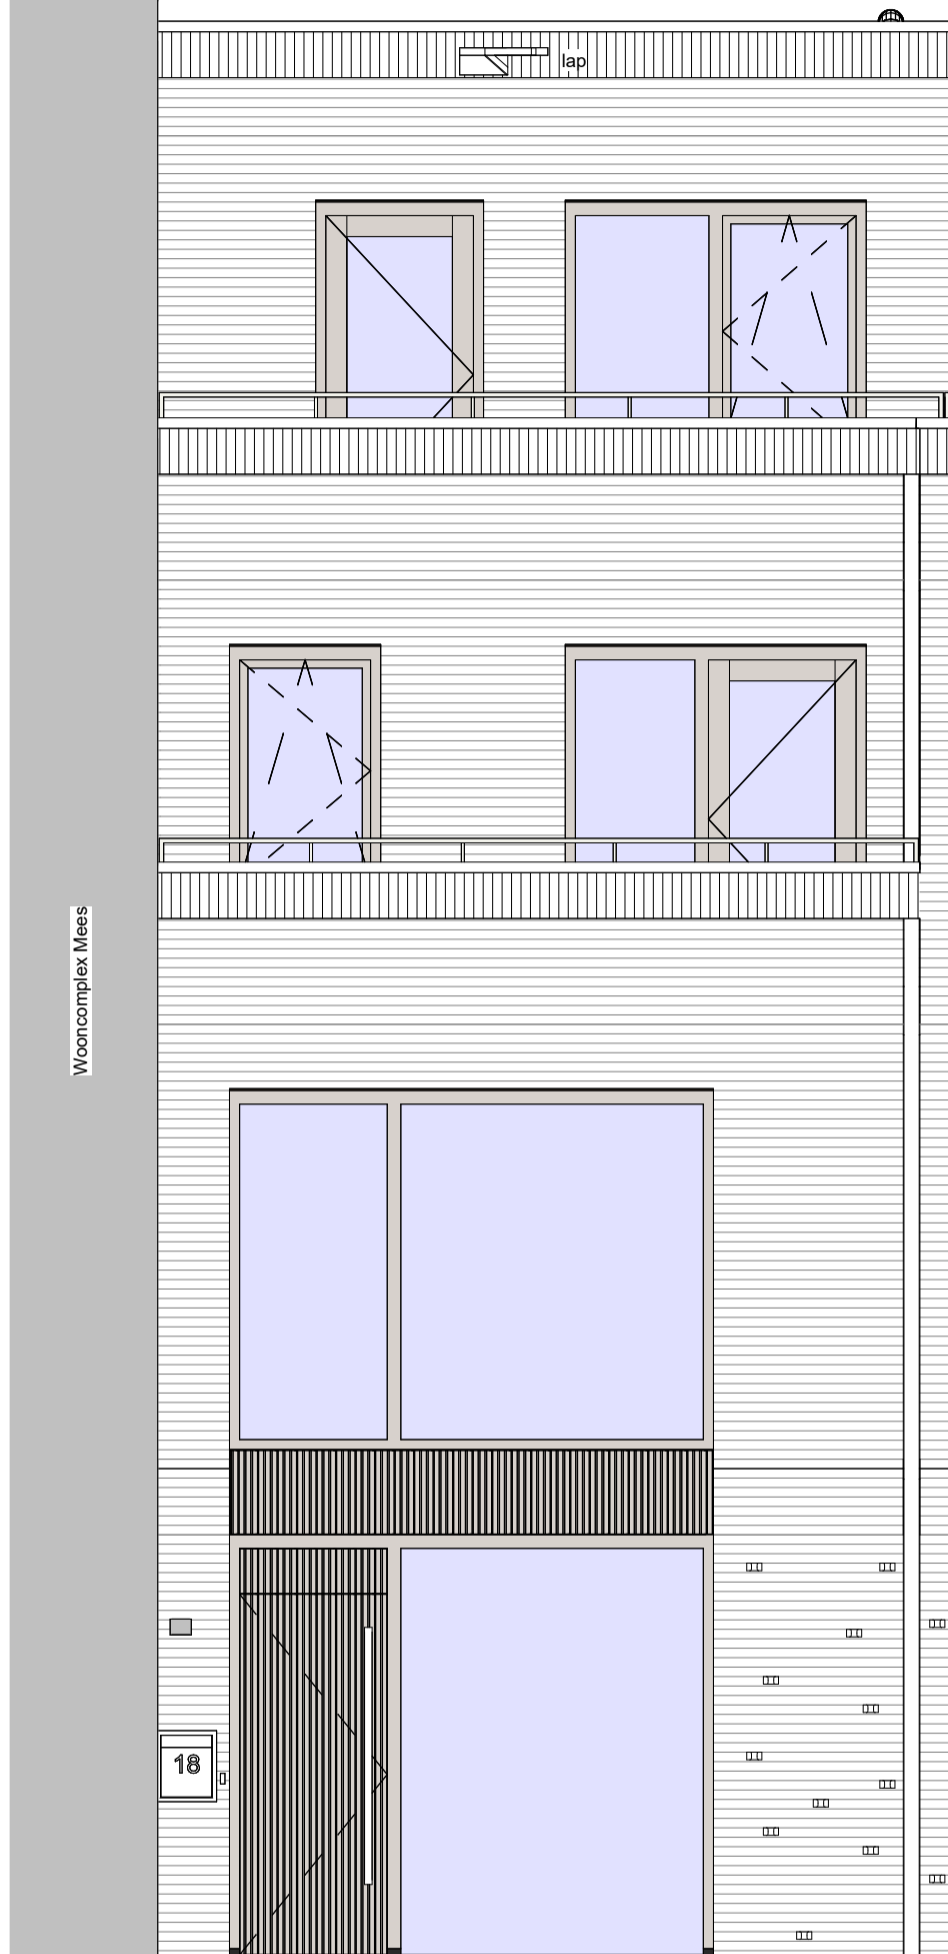

Gebouw: Amelie

Schaal:
1 : 50

Formaat:
(A3) 297*420

Datum:
16-05-2024

Verkooptekening
Voorgevel bouwnummer 18


EXPLORIUS

nijhuis

DE WEEZEN

Achtergevel

bouwnummer 18

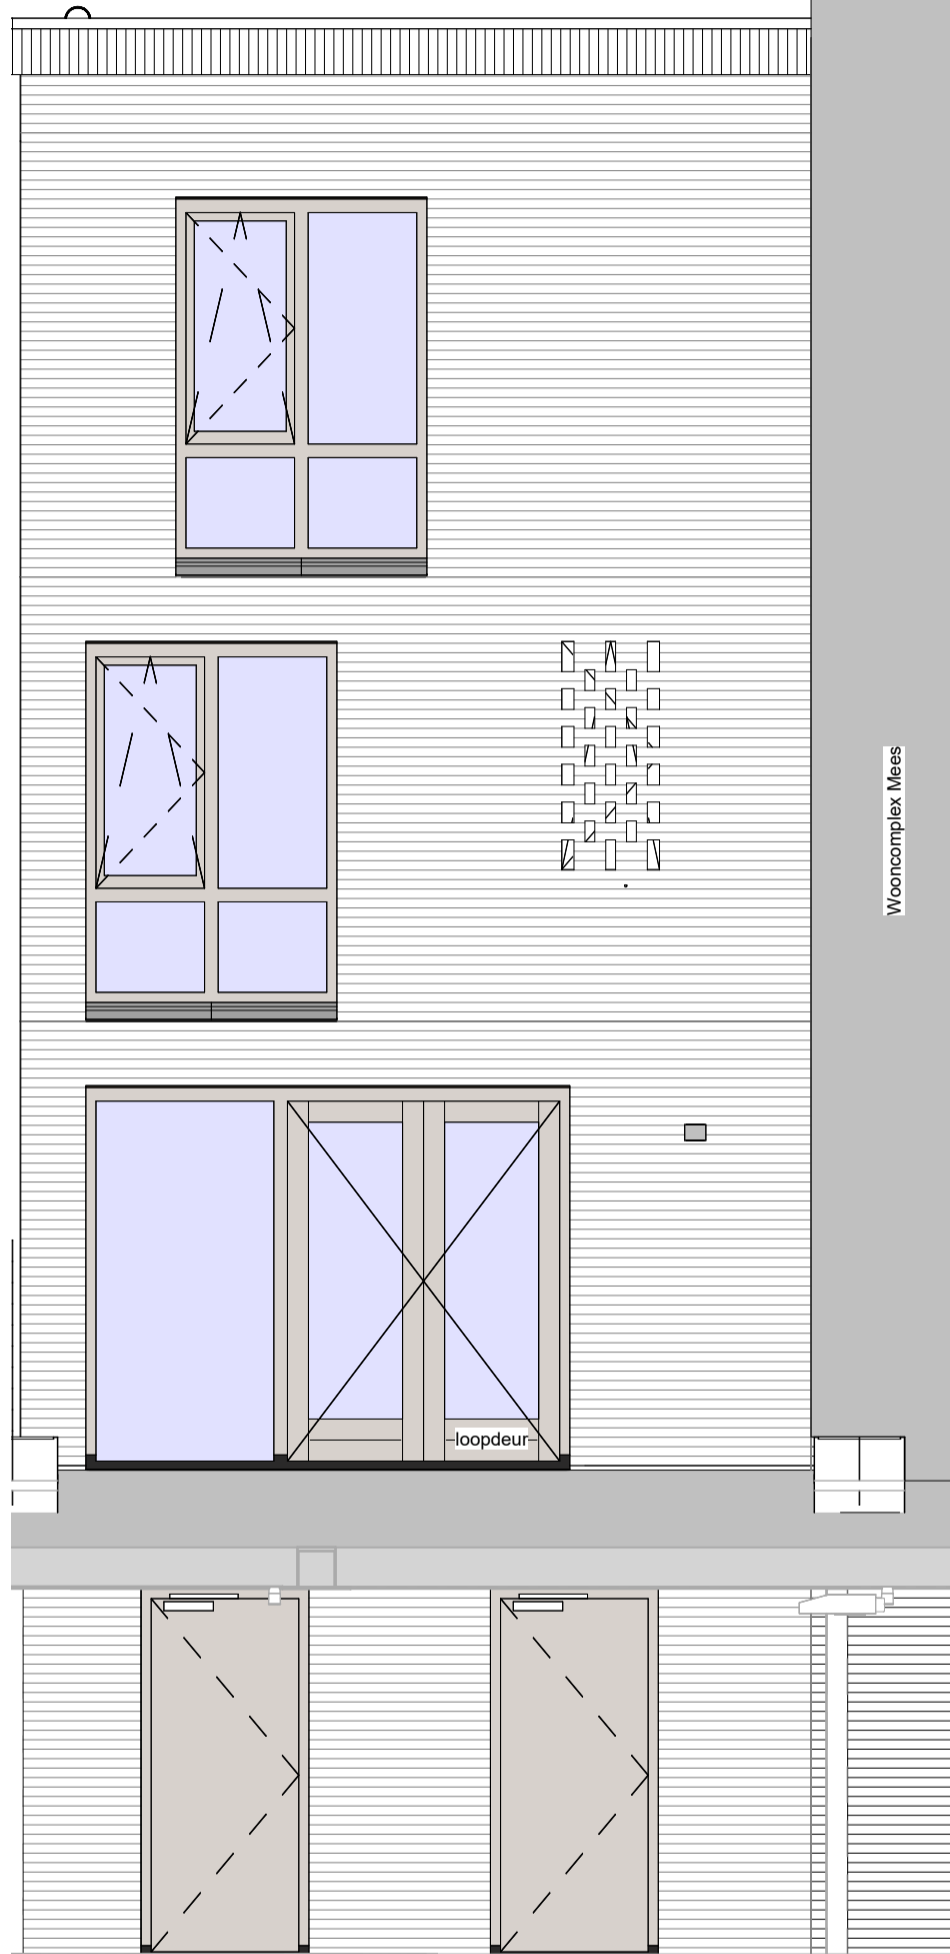

Gebouw: Amelie

Schaal:
1 : 50

Formaat:
(A3) 297*420

Datum:
16-05-2024

Verkooptekening
Achtergevel bouwnummer 18

EXPLORIUS

nijhuis

DE WEEZEN