


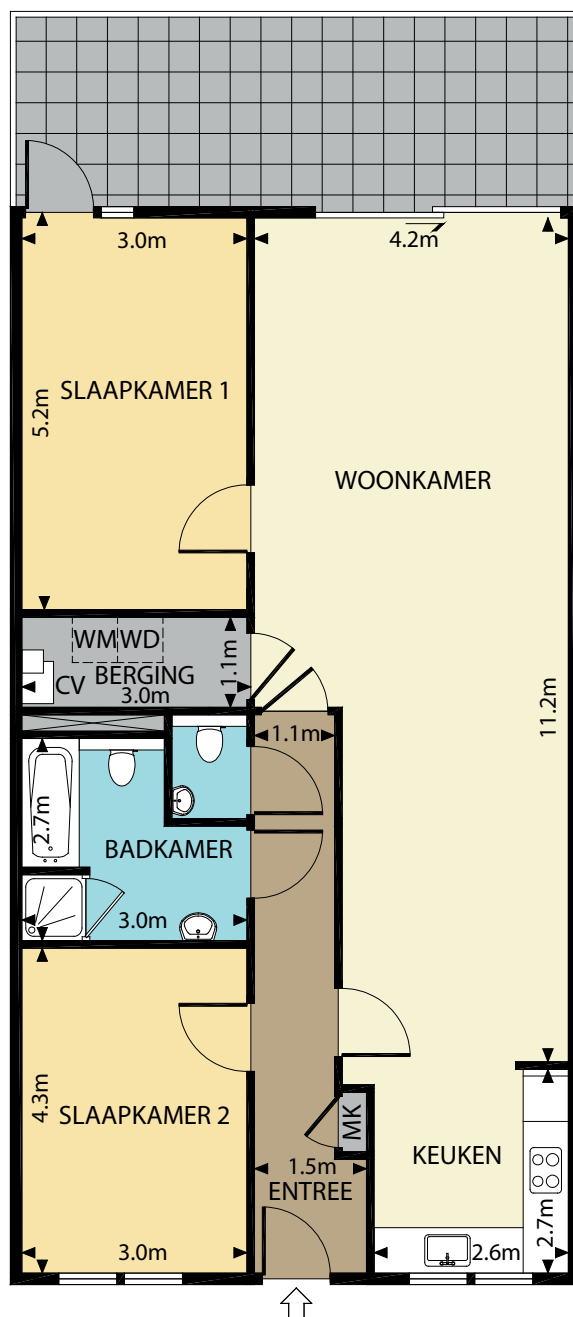

TWEEDE WOONLAAG
TYPE 2B
BOUWNUMMER 121



SCHAAL 1:100

De plattegronden zijn met de grootste zorg samengesteld. Er kunnen geen rechten aan ontleend worden. ©Pand & Plattegrond