



ALGEMEEN


PROJECT: 2^1 Prof.
Reinwardtlaan Utrecht

SCHAAL: 1:100

BOUWNUMMER: 01 & 02

DATUM: 02-09-2026

FORMAAT: A3

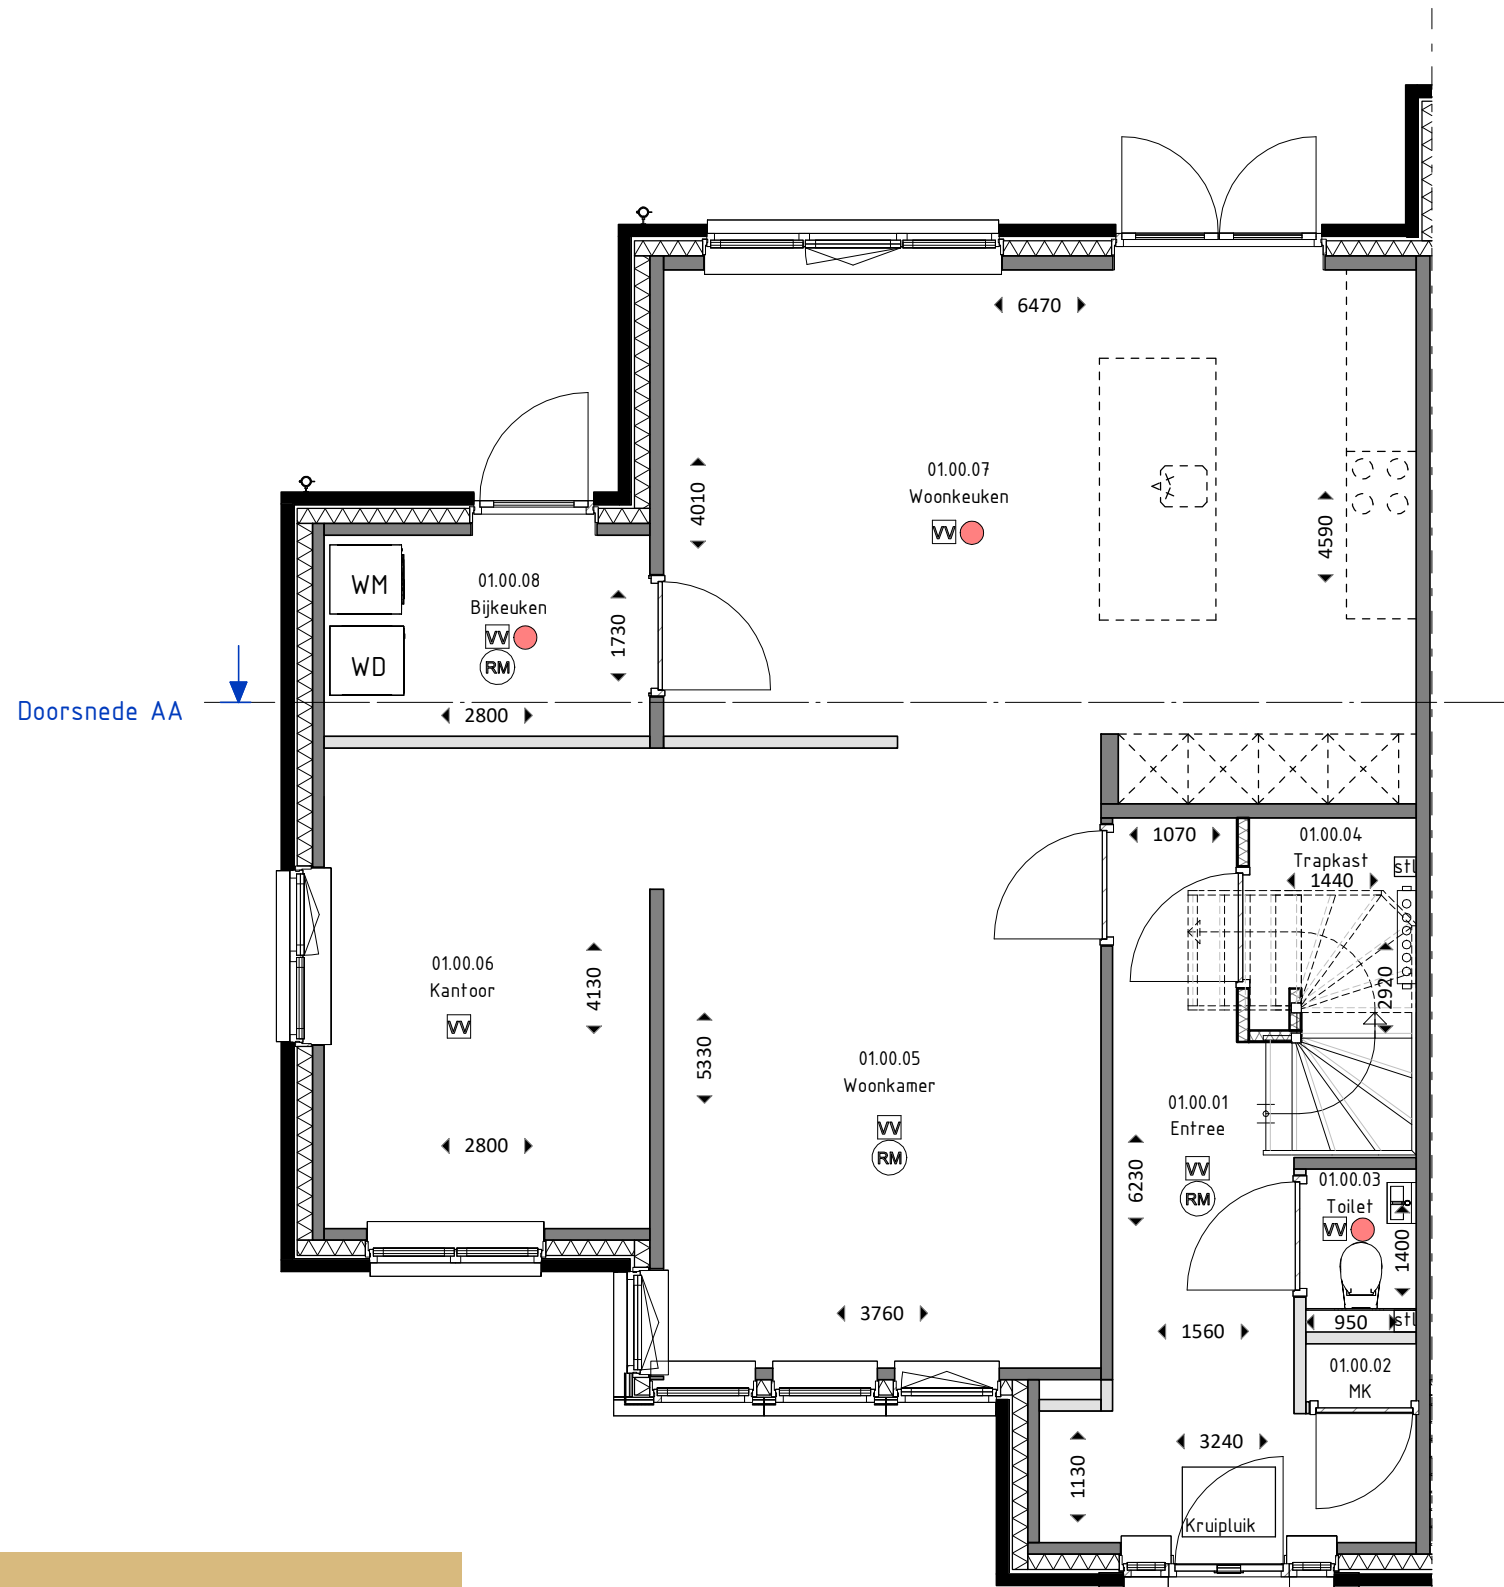

ALGEMEEN

PROJECT: 2^1 Prof.
Reinwardtlaan Utrecht

SCHAAL: 1:65

BOUWNUMMER: 01

DATUM: 02-09-2026


FORMAAT: A3

Posities en afmetingen van koven worden nader bepaald.
Posities en afmetingen van installaties, doorvoeren en afvoerpunten worden nader bepaald en zijn daarmee nog niet bekend of zijn indicatief.

RENVOOI PLATTEGRONDEN

	Dragende wanden		Luchtafvoer
	Lichte scheidingswanden		Opstelplaats WTW
	Buiten wanden		Boilervat
	Isolatie		Warmtepomp
	Houtskeletbouw wand		Opstelplaats wasmachine
	Rookmelder		Opstelplaats wasdroger
	Vloerverwarming verdeler		Standleiding
	Ruimte vzv vloerverwarming		Hemelwaterafvoer

Doorsnede AA

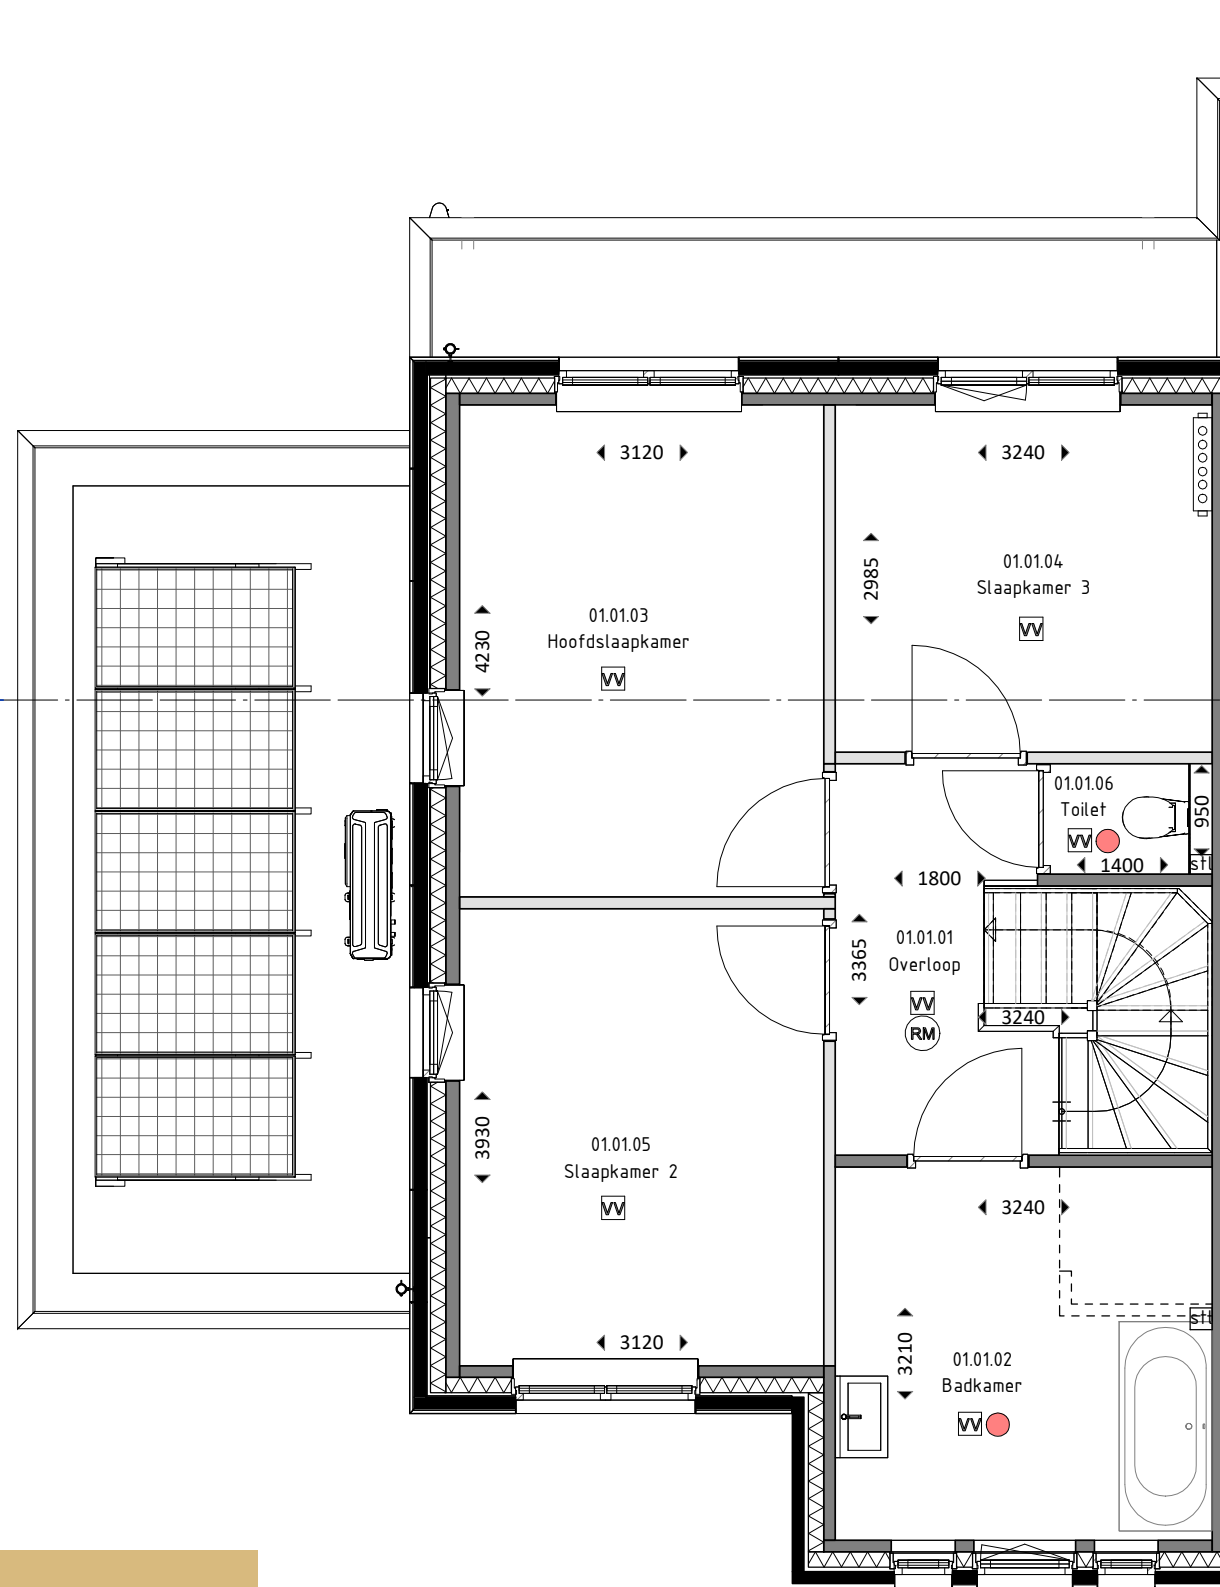

Posities en afmetingen van koven worden nader bepaald.
Posities en afmetingen van installaties, doorvoeren en afvoerpunten worden nader bepaald en zijn daarmee nog niet bekend of zijn indicatief.

RENVOOI PLATTEGRONDEN

	Dragende wanden		Luchtafvoer
	Lichte scheidingswanden		Opstelplaats WTW
	Buiten wanden		Boilervat
	Isolatie		Warmtepomp
	Houtskeletbouw wand		Opstelplaats wasmachine
	Rookmelder		Opstelplaats wasdroger
	Vloerverwarming verdeler		Standleiding
	Ruimte vzv vloerverwarming		Hemelwaterafvoer

ALGEMEEN

PROJECT: 2^1 Prof.
Reinwardtlaan Utrecht

SCHAAL: 1:65

BOUWNUMMER: 01

DATUM: 02-09-2026

FORMAAT: A3

ALGEMEEN


PROJECT: 2^1 Prof.
Reinwardtlaan Utrecht

SCHAAL: 1:65

BOUWNUMMER: 01

DATUM: 02-09-2026

FORMAAT: A3

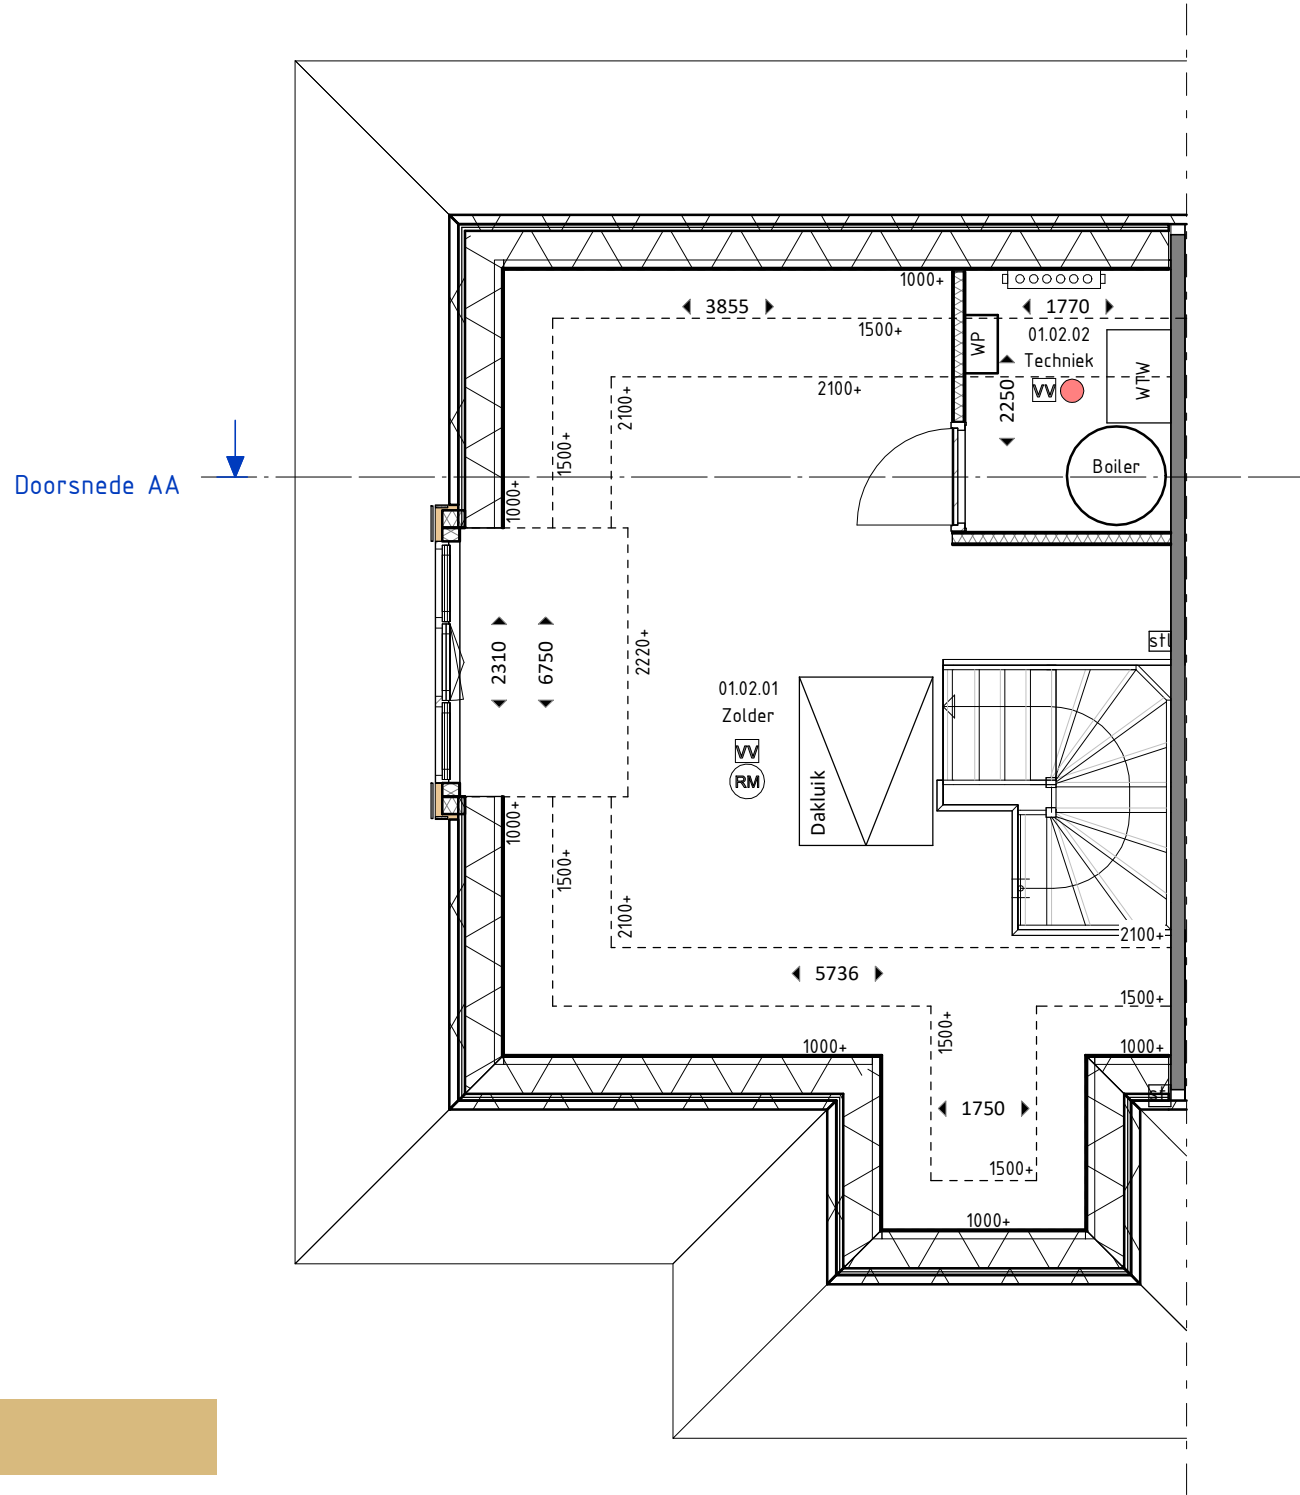

Posities en afmetingen van koven worden nader bepaald.
Posities en afmetingen van installaties, doorvoeren en afvoerpunten worden nader bepaald en zijn daarmee nog niet bekend of zijn indicatief.

RENVOOI PLATTEGRONDEN

- | | | | |
|--|----------------------------|--|-------------------------|
| | Dragende wanden | | Luchtafvoer |
| | Lichte scheidingswanden | | Opstelplaats WTW |
| | Buiten wanden | | Boilervat |
| | Isolatie | | Warmtepomp |
| | Houtskeletbouw wand | | Opstelplaats wasmachine |
| | Rookmelder | | Opstelplaats wasdroger |
| | Vloerverwarming verdeler | | Standleiding |
| | Ruimte vzv vloerverwarming | | Hemelwaterafvoer |

Tweede verdieping



ALGEMEEN

PROJECT: 2^1 Prof.
Reinwardtlaan Utrecht


SCHAAL: 1:65

BOUWNUMMER: 01


DATUM: 02-09-2026

FORMAAT: A3


RENVOOI GEVELS

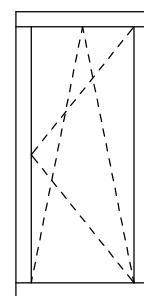


Draaikiepraam
(naar binnen
draaiend)

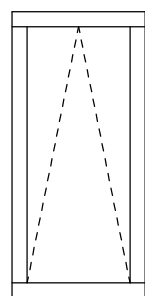


Valraam
(naar binnen
draaiend)

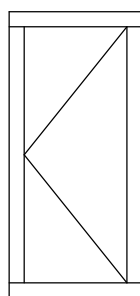

Deur
(naar buiten
draaiend)

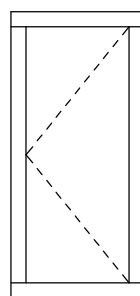

Deur
(naar binnen
draaiend)

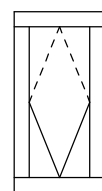

Dakraam
(tuimel)



Kozijn voorzien van screen, conform BENG

N.O.


Noodoverstort



Vogelschroot tbv huismus



Inbouwkast tbv vleermuis

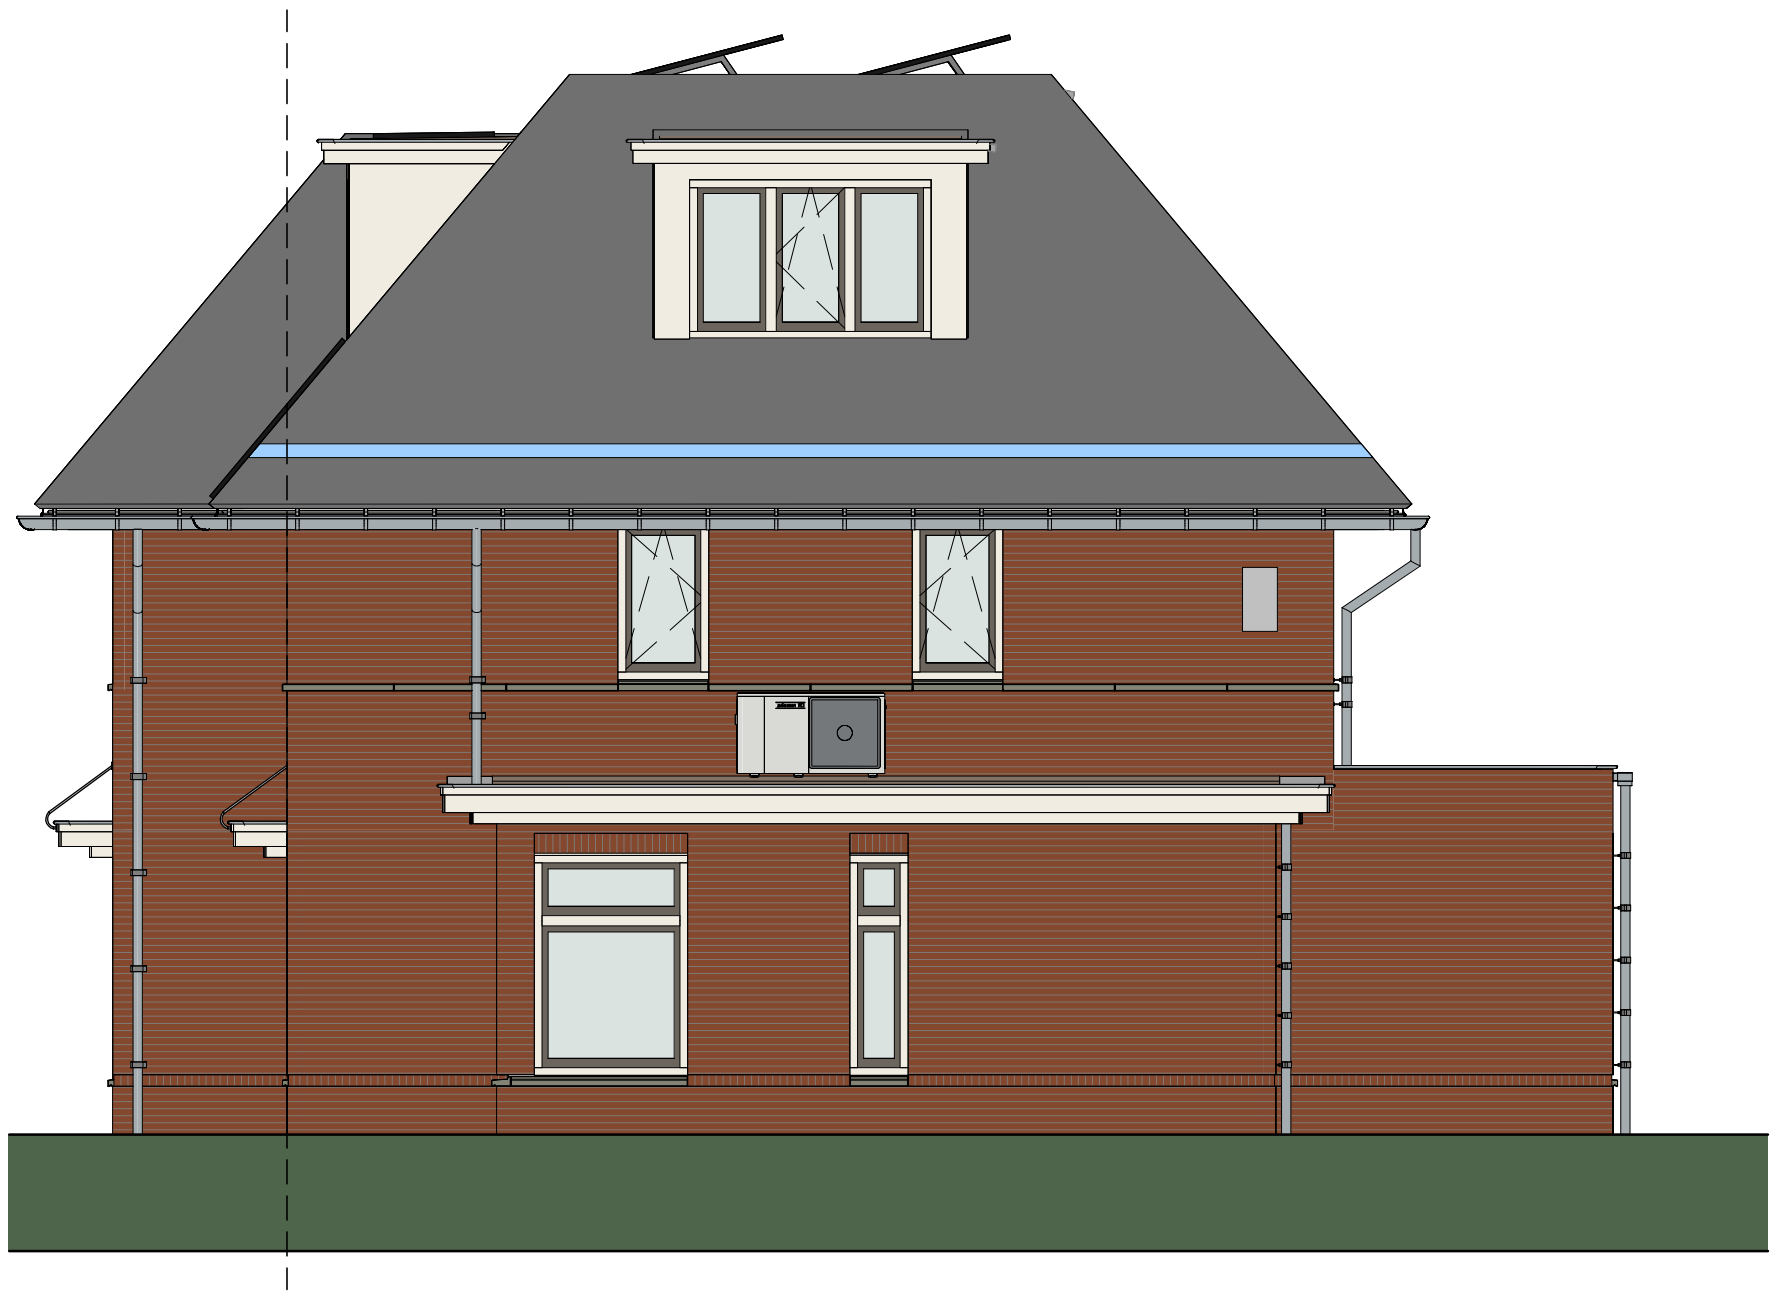

ALGEMEEN

PROJECT: 2^1 Prof.
Reinwardtlaan Utrecht


SCHAAL: 1:65

BOUWNUMMER: 01 & 02


DATUM: 02-09-2026

FORMAAT: A3


RENVOOI GEVELS

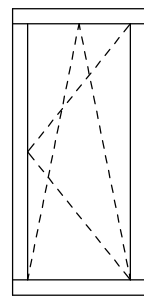


Draaikiepraam
(naar binnen
draaiend)

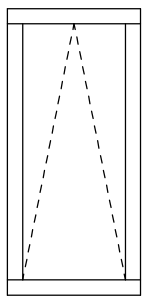


Valraam
(naar binnen
draaiend)

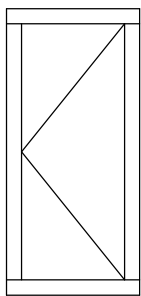

Deur
(naar buiten
draaiend)

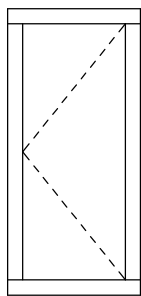

Deur
(naar binnen
draaiend)

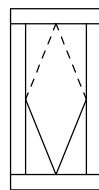

Dakraam
(tuimel)



Kozijn voorzien van screen, conform BENG

N.O.


Noodoverstort



Vogelschroot tbv huismuis



Inbouwkast tbv vleermuis

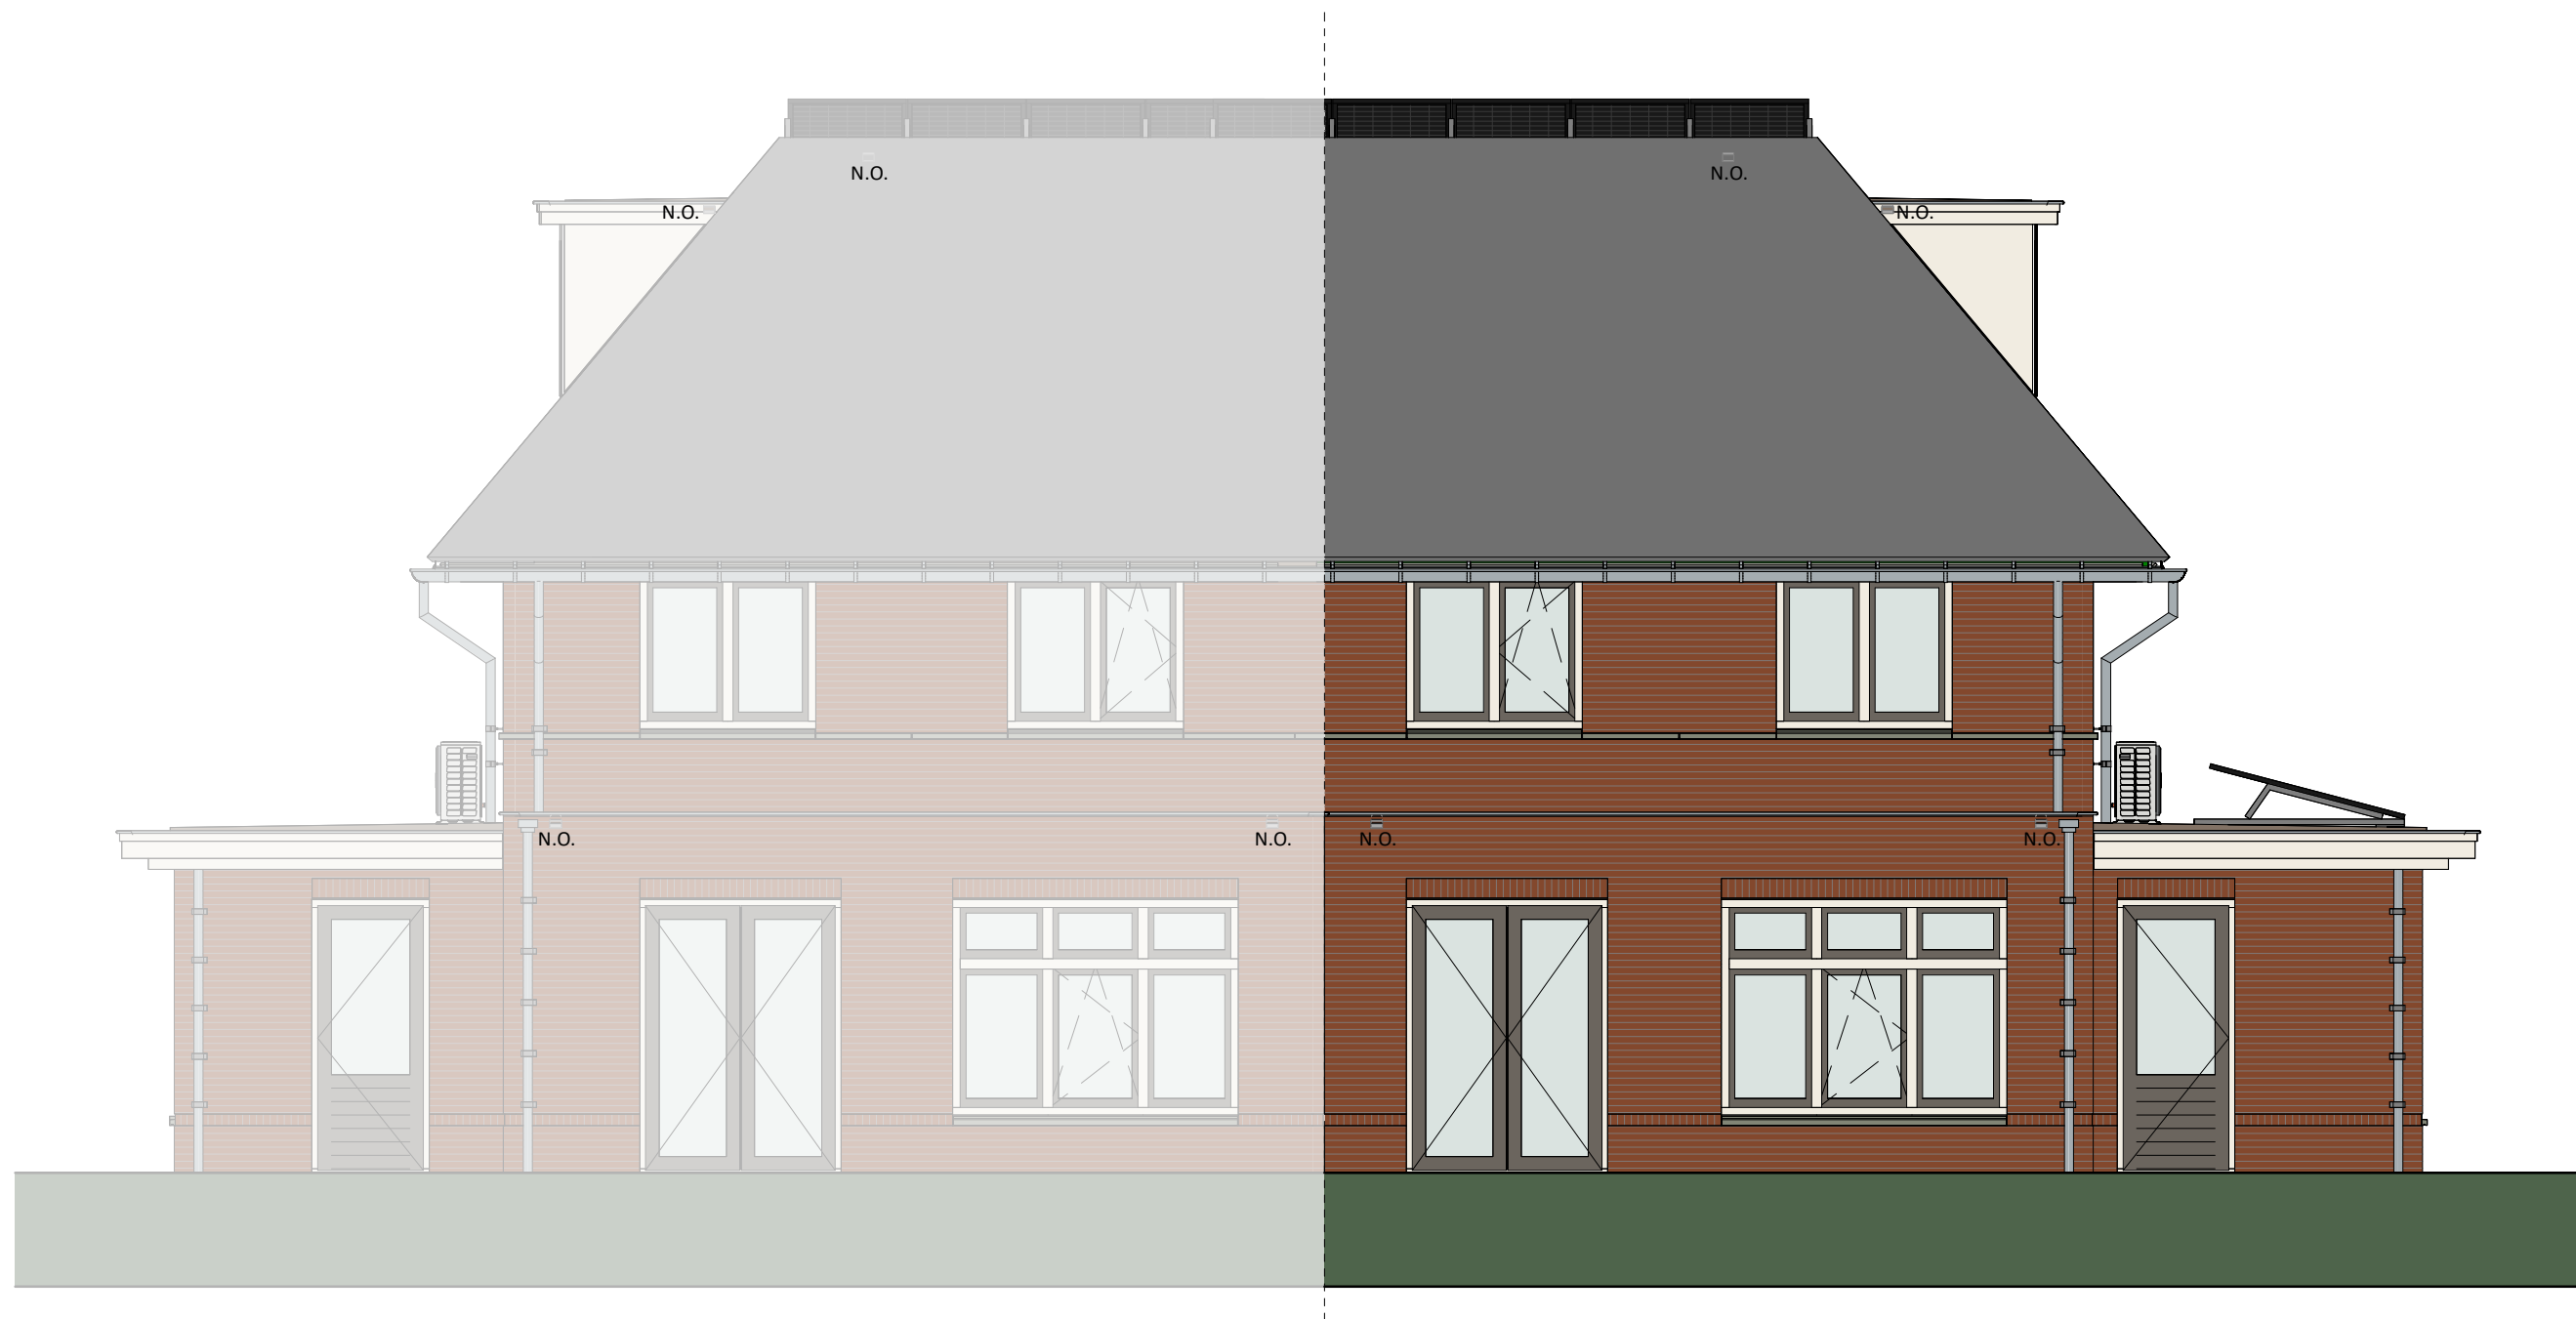

ALGEMEEN

PROJECT: 2^1 Prof.
Reinwardtlaan Utrecht


SCHAAL: 1:65

BOUWNUMMER: 01


DATUM: 02-09-2026

FORMAAT: A3


RENVOOI GEVELS

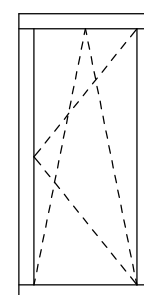


Draaikiepraam
(naar binnen
draaiend)

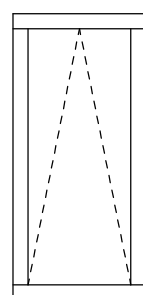


Valraam
(naar binnen
draaiend)

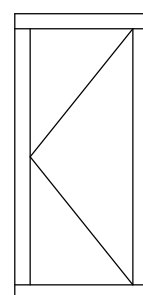

Deur
(naar buiten
draaiend)

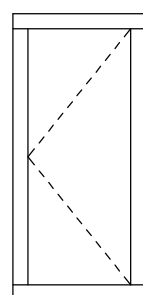

Deur
(naar binnen
draaiend)

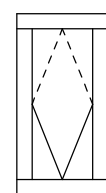

Dakraam
(tuimel)



Kozijn voorzien van screen, conform BENG

N.O.


Noodoverstort



Vogelschroot tbv huismus



Inbouwkast tbv vleermuis

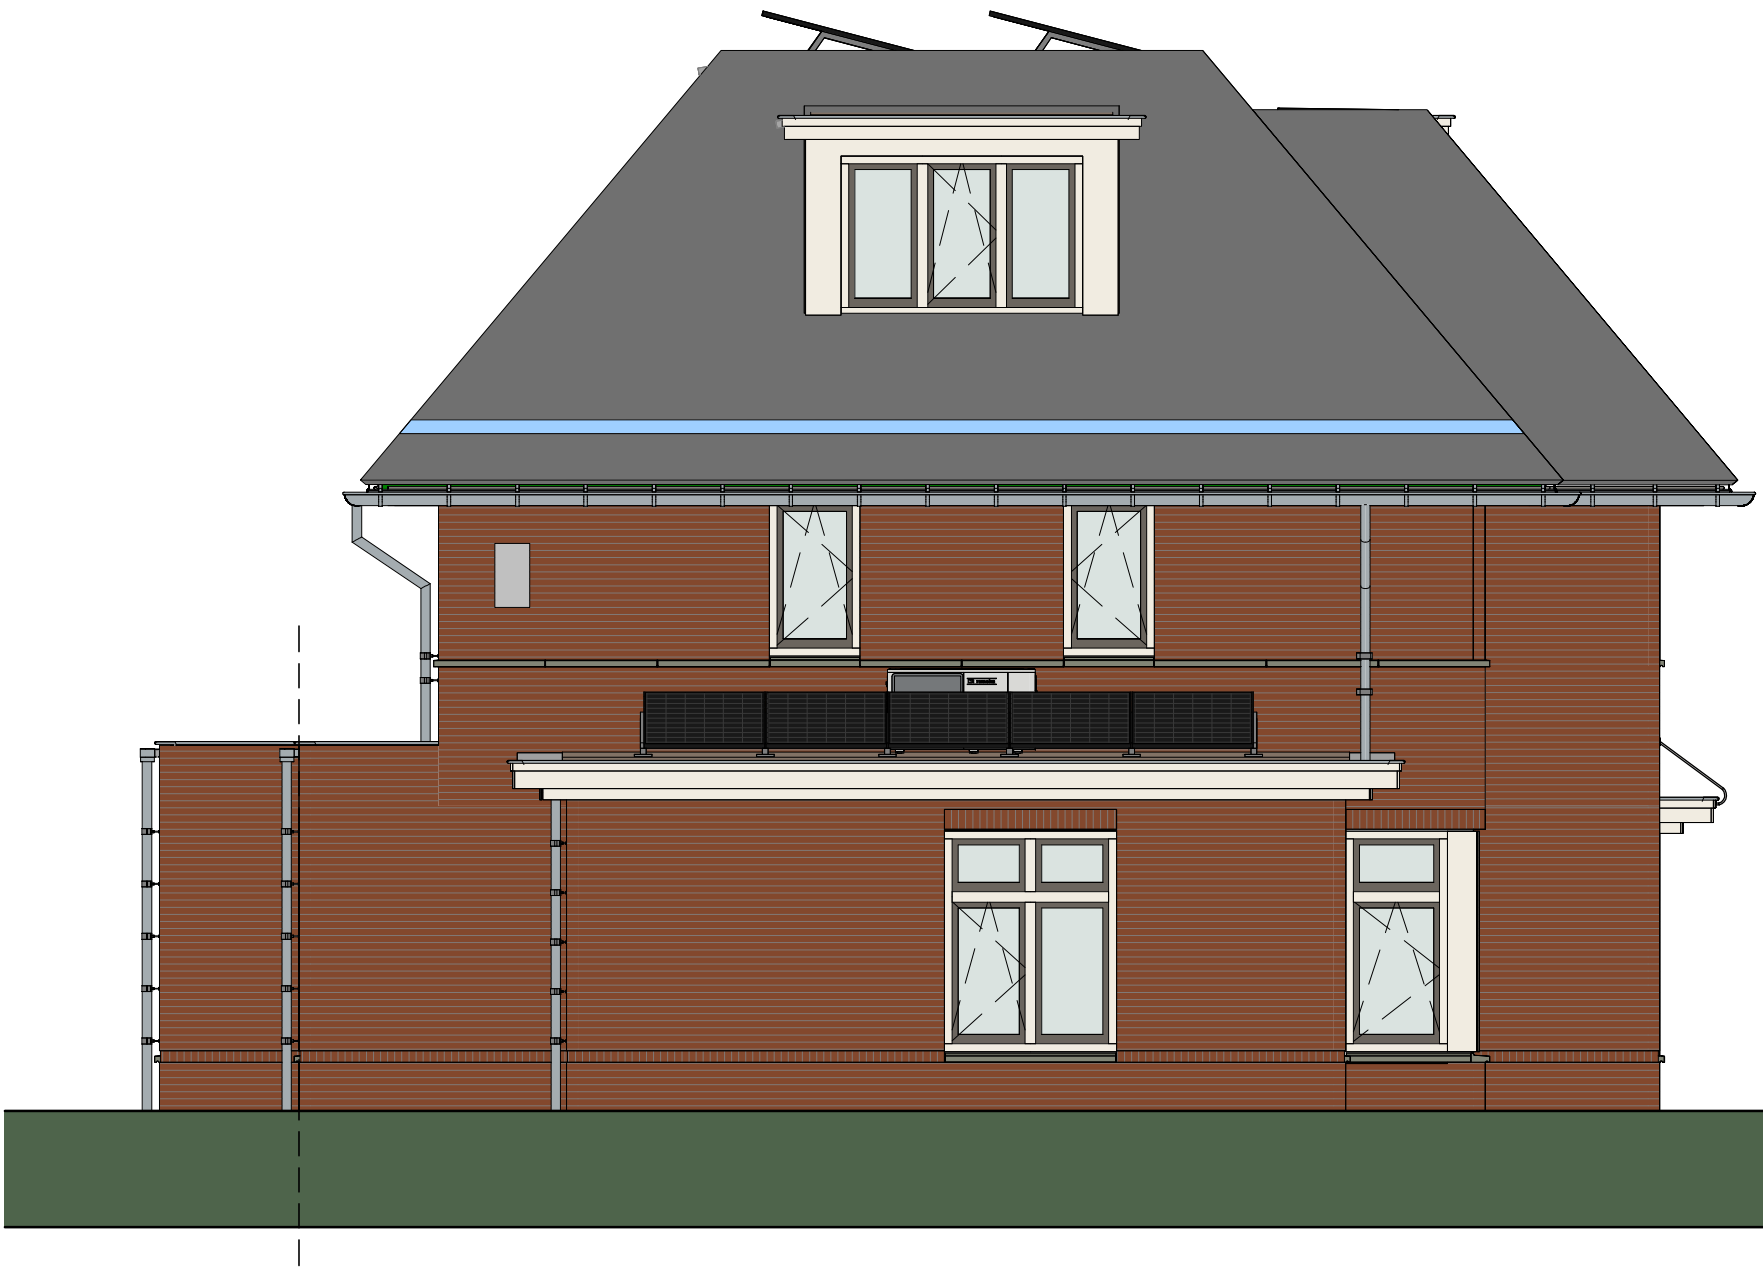

ALGEMEEN

PROJECT: 2^1 Prof.
Reinwardtlaan Utrecht


SCHAAL: 1:65

BOUWNUMMER: 01 & 02


DATUM: 02-09-2026

FORMAAT: A3


RENVOOI GEVELS

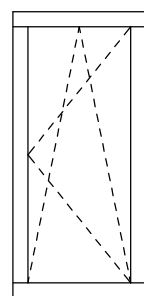


Draaikiepraam
(naar binnen
draaiend)

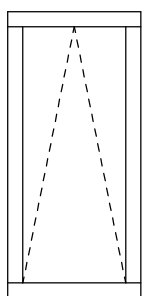


Valraam
(naar binnen
draaiend)

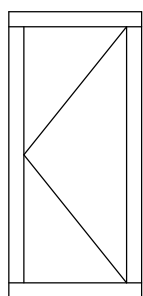

Deur
(naar buiten
draaiend)

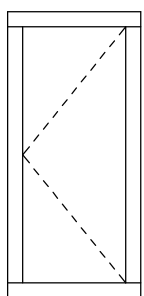

Deur
(naar binnen
draaiend)

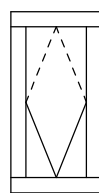

Dakraam
(tuimel)



Kozijn voorzien van screen, conform BENG

N.O.


Noodoverstort



Vogelschroot tbv huismuis



Inbouwkast tbv vleermuis

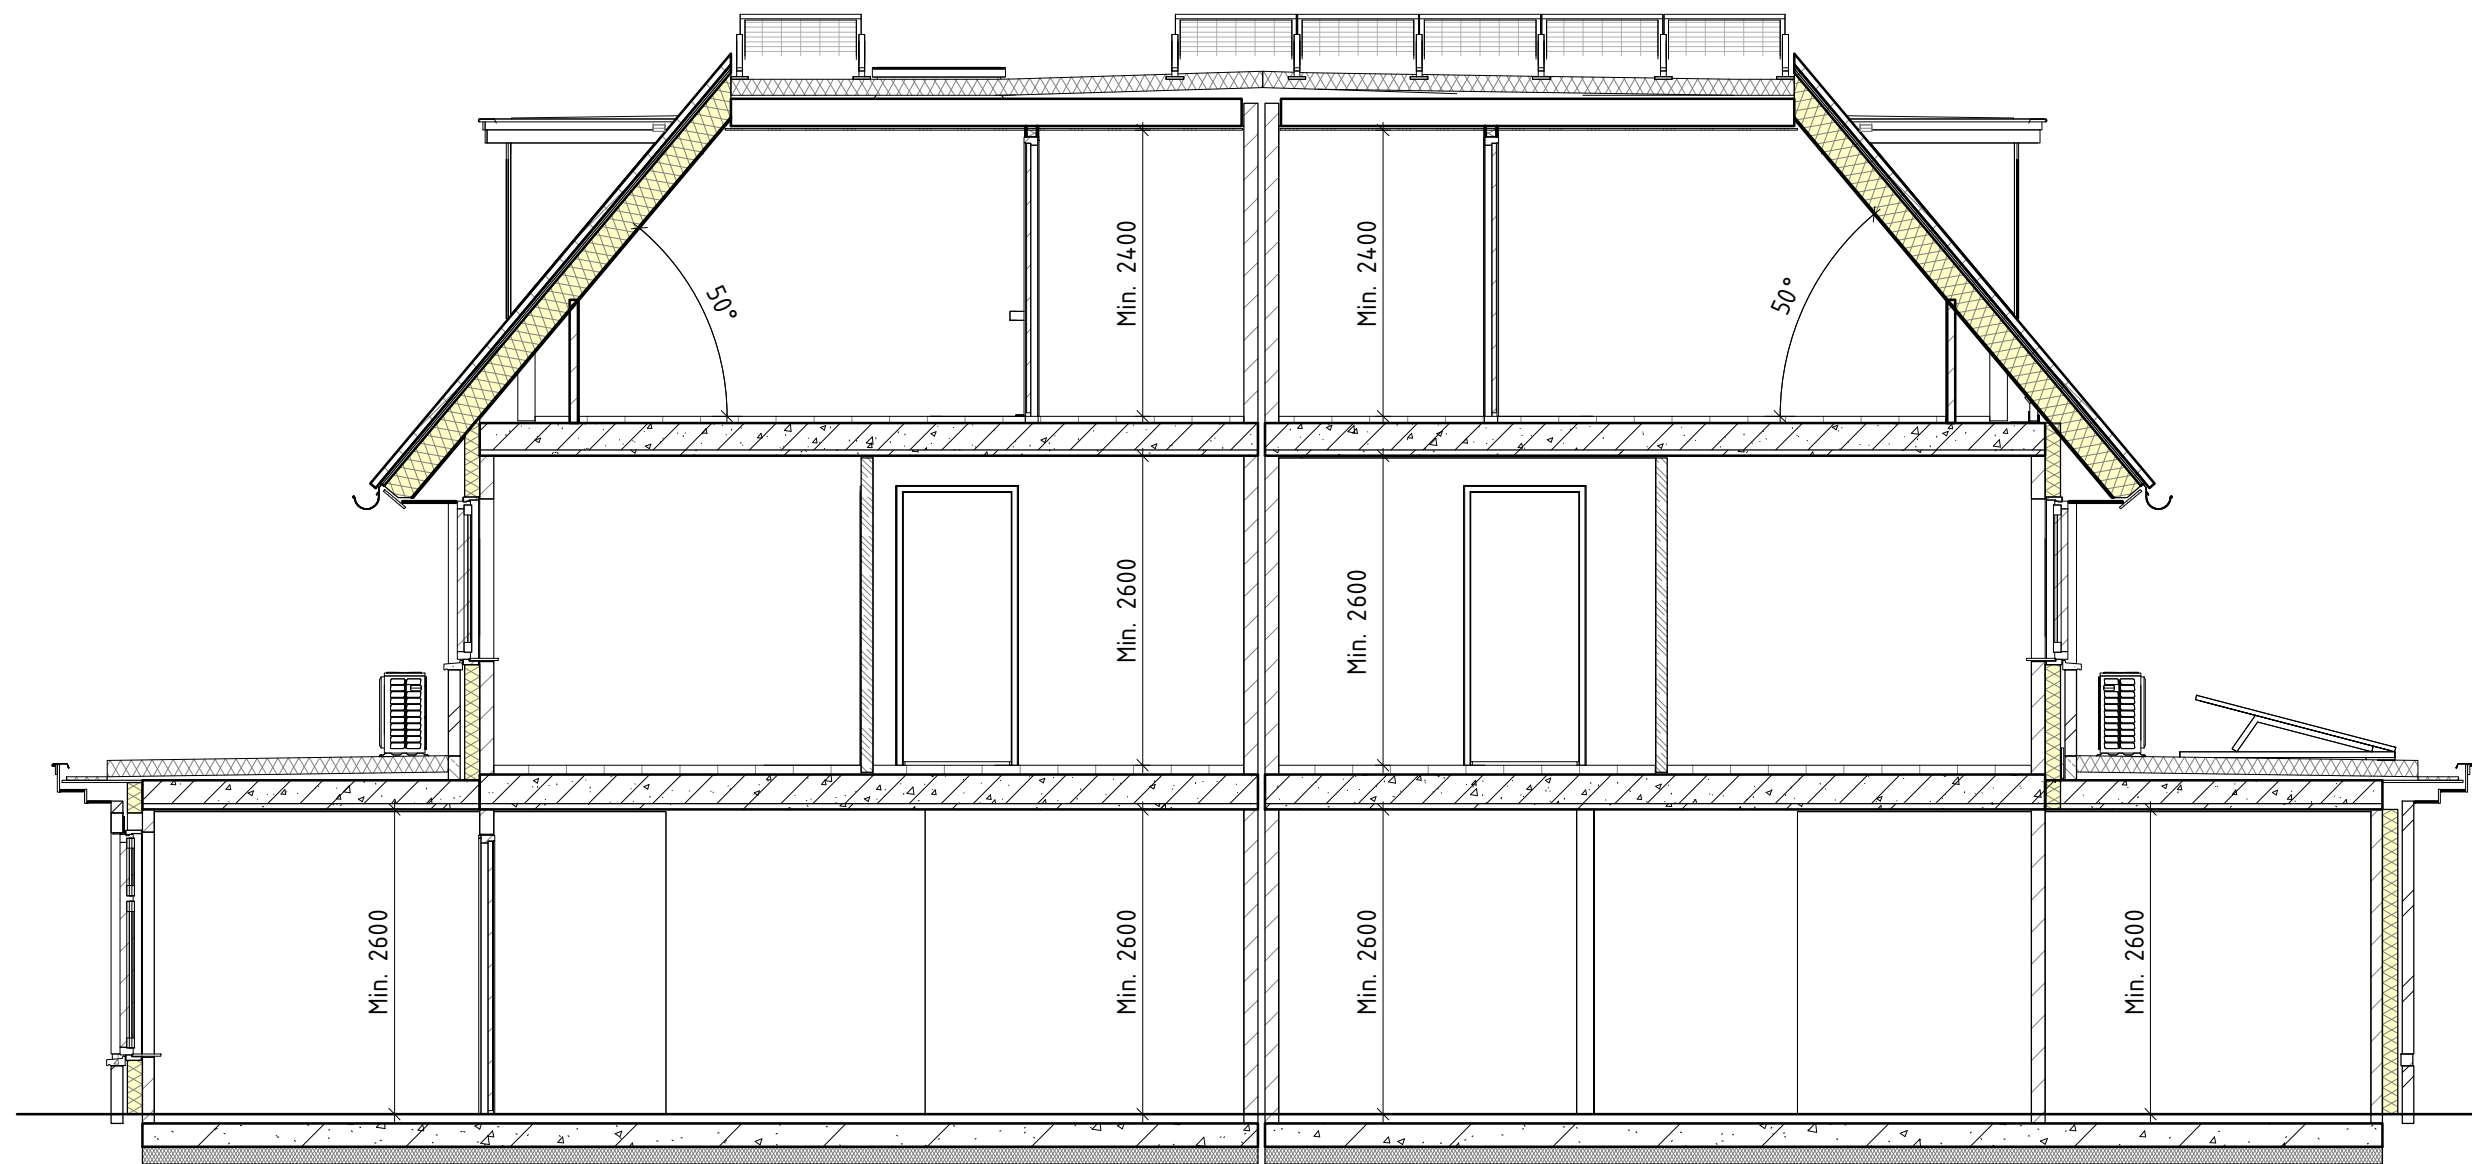

ALGEMEEN

PROJECT: 2^1 Prof.
Reinwardtlaan Utrecht

SCHAAL: 1:65

BOUWNUMMER: 01 & 02

DATUM: 02-09-2026

FORMAAT: A3



ALGEMEEN

PROJECT: 2^1 Prof.
Reinwardtlaan Utrecht

SCHAAL: 1:250

BOUWNUMMER: 01

DATUM: 02-09-2026

FORMAAT:

RENVOOI SITUATIE

 Stalen gaashekwerk 180cm met hедера begroeiing



ALGEMEEN

PROJECT: 2^1 Prof.
Reinwardtlaan Utrecht


SCHAAL: 1:100

BOUWNUMMER: 01 & 02

DATUM: 02-09-2026

FORMAAT: A3

Doorsnede AA

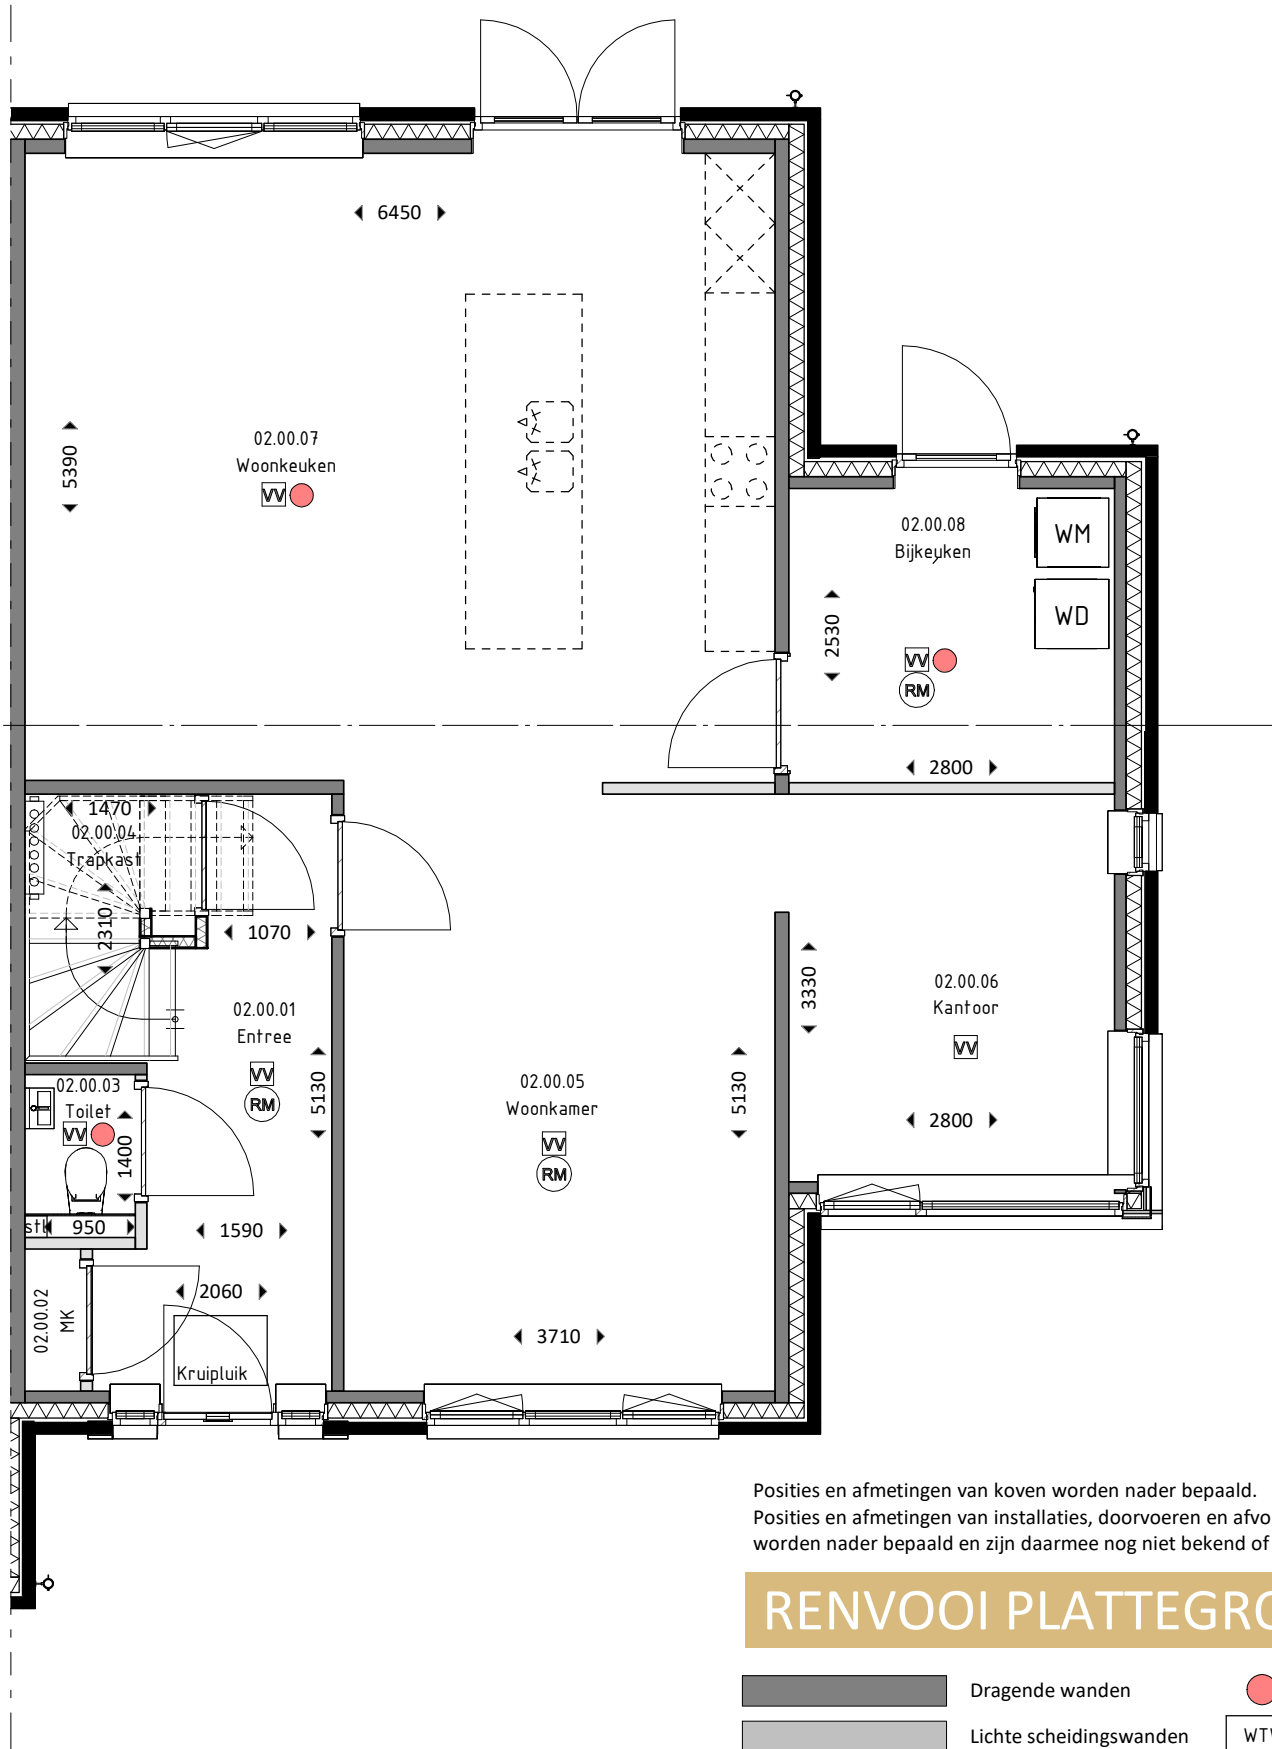

Posities en afmetingen van koven worden nader bepaald.
Posities en afmetingen van installaties, doorvoeren en afvoerpunten
worden nader bepaald en zijn daarmee nog niet bekend of zijn indicatief.

RENVOOI PLATTEGRONDEN


	Dragende wanden		Luchtafvoer
	Lichte scheidingswanden		Opstelplaats WTW
	Buiten wanden		Boilervat
	Isolatie		Warmtepomp
	Houtskeletbouw wand		Opstelplaats wasmachine
	Rookmelder		Opstelplaats wasdroger
	Vloerverwarming verdeler		Standleiding
	Ruimte vzv vloerverwarming		Hemelwaterafvoer

ALGEMEEN

PROJECT:	2^1 Prof. Reinwardtlaan Utrecht
SCHAAL:	1:65
BOUWNUMMER:	02
DATUM:	02-09-2026
FORMAAT:	A3

ALGEMEEN

PROJECT:	2^1 Prof. Reinwardtlaan Utrecht
SCHAAL:	1:65
BOUWNUMMER:	02
DATUM:	02-09-2026
FORMAAT:	A3

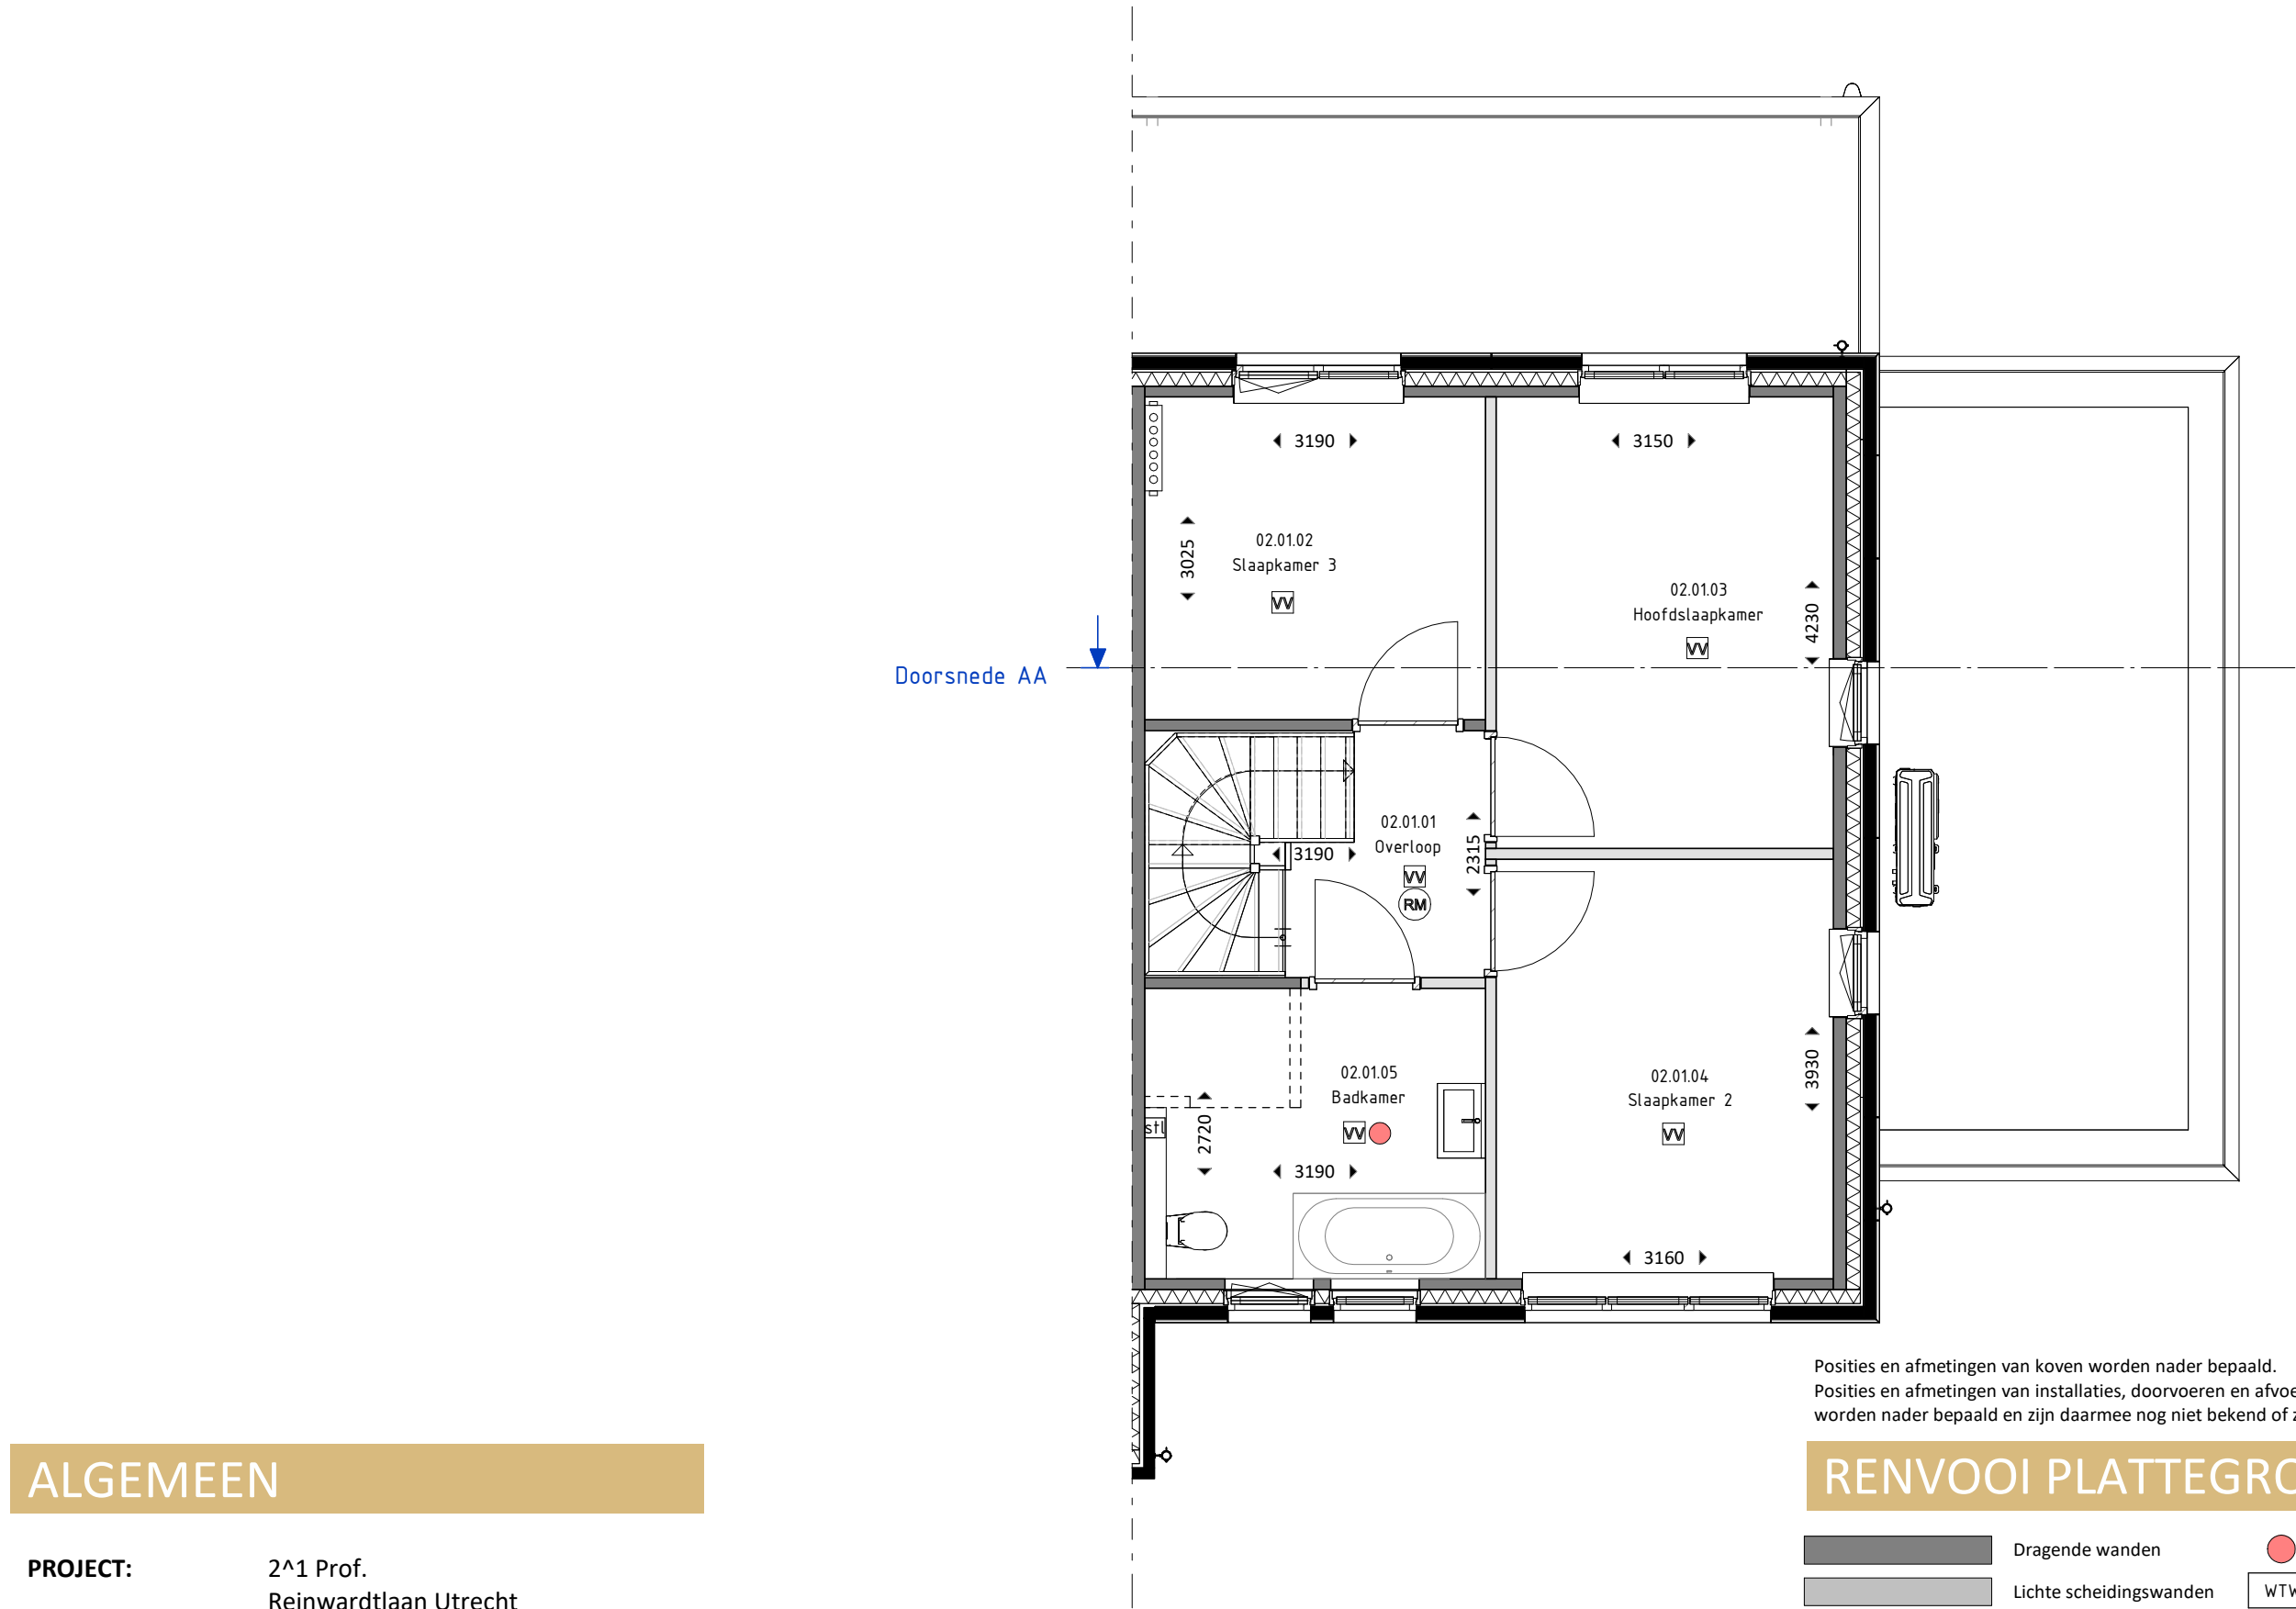

Posities en afmetingen van koven worden nader bepaald.
Posities en afmetingen van installaties, doorvoeren en afvoerpunten
worden nader bepaald en zijn daarmee nog niet bekend of zijn indicatief.

RENVOOI PLATTEGRONDEN

	Dragende wanden		Luchtafvoer
	Lichte scheidingswanden		Opstelplaats WTW
	Buiten wanden		Boilervat
	Isolatie		Warmtepomp
	Houtskeletbouw wand		Opstelplaats wasmachine
	Rookmelder		Opstelplaats wasdroger
	Vloerverwarming verdeler		Standleiding
	Ruimte vzv vloerverwarming		Hemelwaterafvoer

ALGEMEEN

PROJECT: 2^1 Prof.
Reinwardtlaan Utrecht


SCHAAL: 1:65

BOUWNUMMER: 02

DATUM: 02-09-2026

FORMAAT: A3

Doorsnede AA

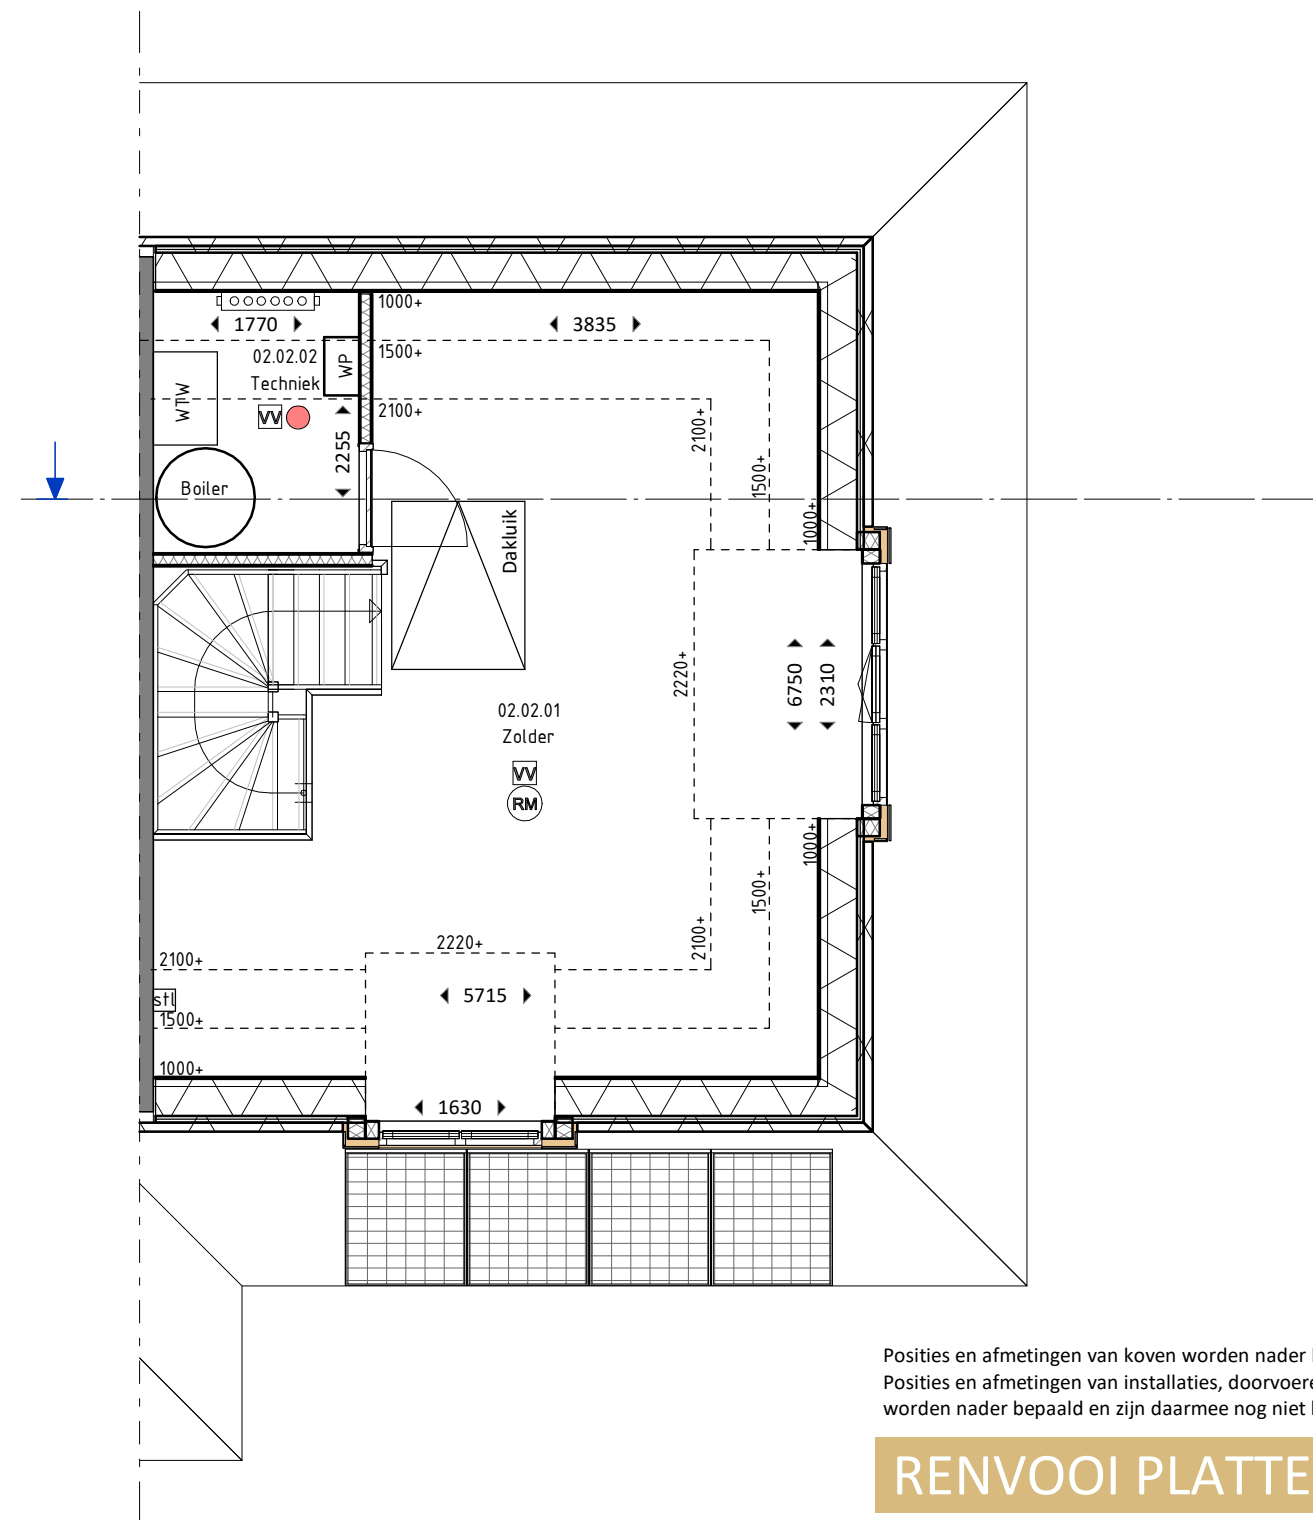

Posities en afmetingen van koven worden nader bepaald.
Posities en afmetingen van installaties, doorvoeren en afvoerpunten
worden nader bepaald en zijn daarmee nog niet bekend of zijn indicatief.

RENVOOI PLATTEGRONDEN

	Dragende wanden		Luchtafvoer
	Lichte scheidingswanden		Opstelplaats WTW
	Buiten wanden		Boilervat
	Isolatie		Warmtepomp
	Houtskeletbouw wand		Opstelplaats wasmachine
	Rookmelder		Opstelplaats wasdroger
	Vloerverwarming verdeler		Standleiding
	Ruimte vzv vloerverwarming		Hemelwaterafvoer

Tweede verdieping



ALGEMEEN

PROJECT: 2^1 Prof.
Reinwardtlaan Utrecht


SCHAAL: 1:65

BOUWNUMMER: 02


DATUM: 02-09-2026

FORMAAT: A3


RENVOOI GEVELS

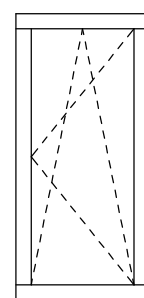


Draaikiepraam
(naar binnen
draaiend)

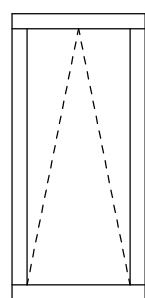


Valraam
(naar binnen
draaiend)

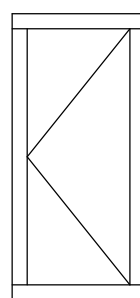

Deur
(naar buiten
draaiend)

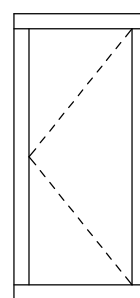

Deur
(naar binnen
draaiend)

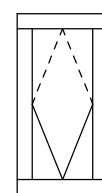

Dakraam
(tuimel)



Kozijn voorzien van screen, conform BENG

N.O.


Noodoverstort



Vogelschroot tbv huismuis



Inbouwkast tbv vleermuis

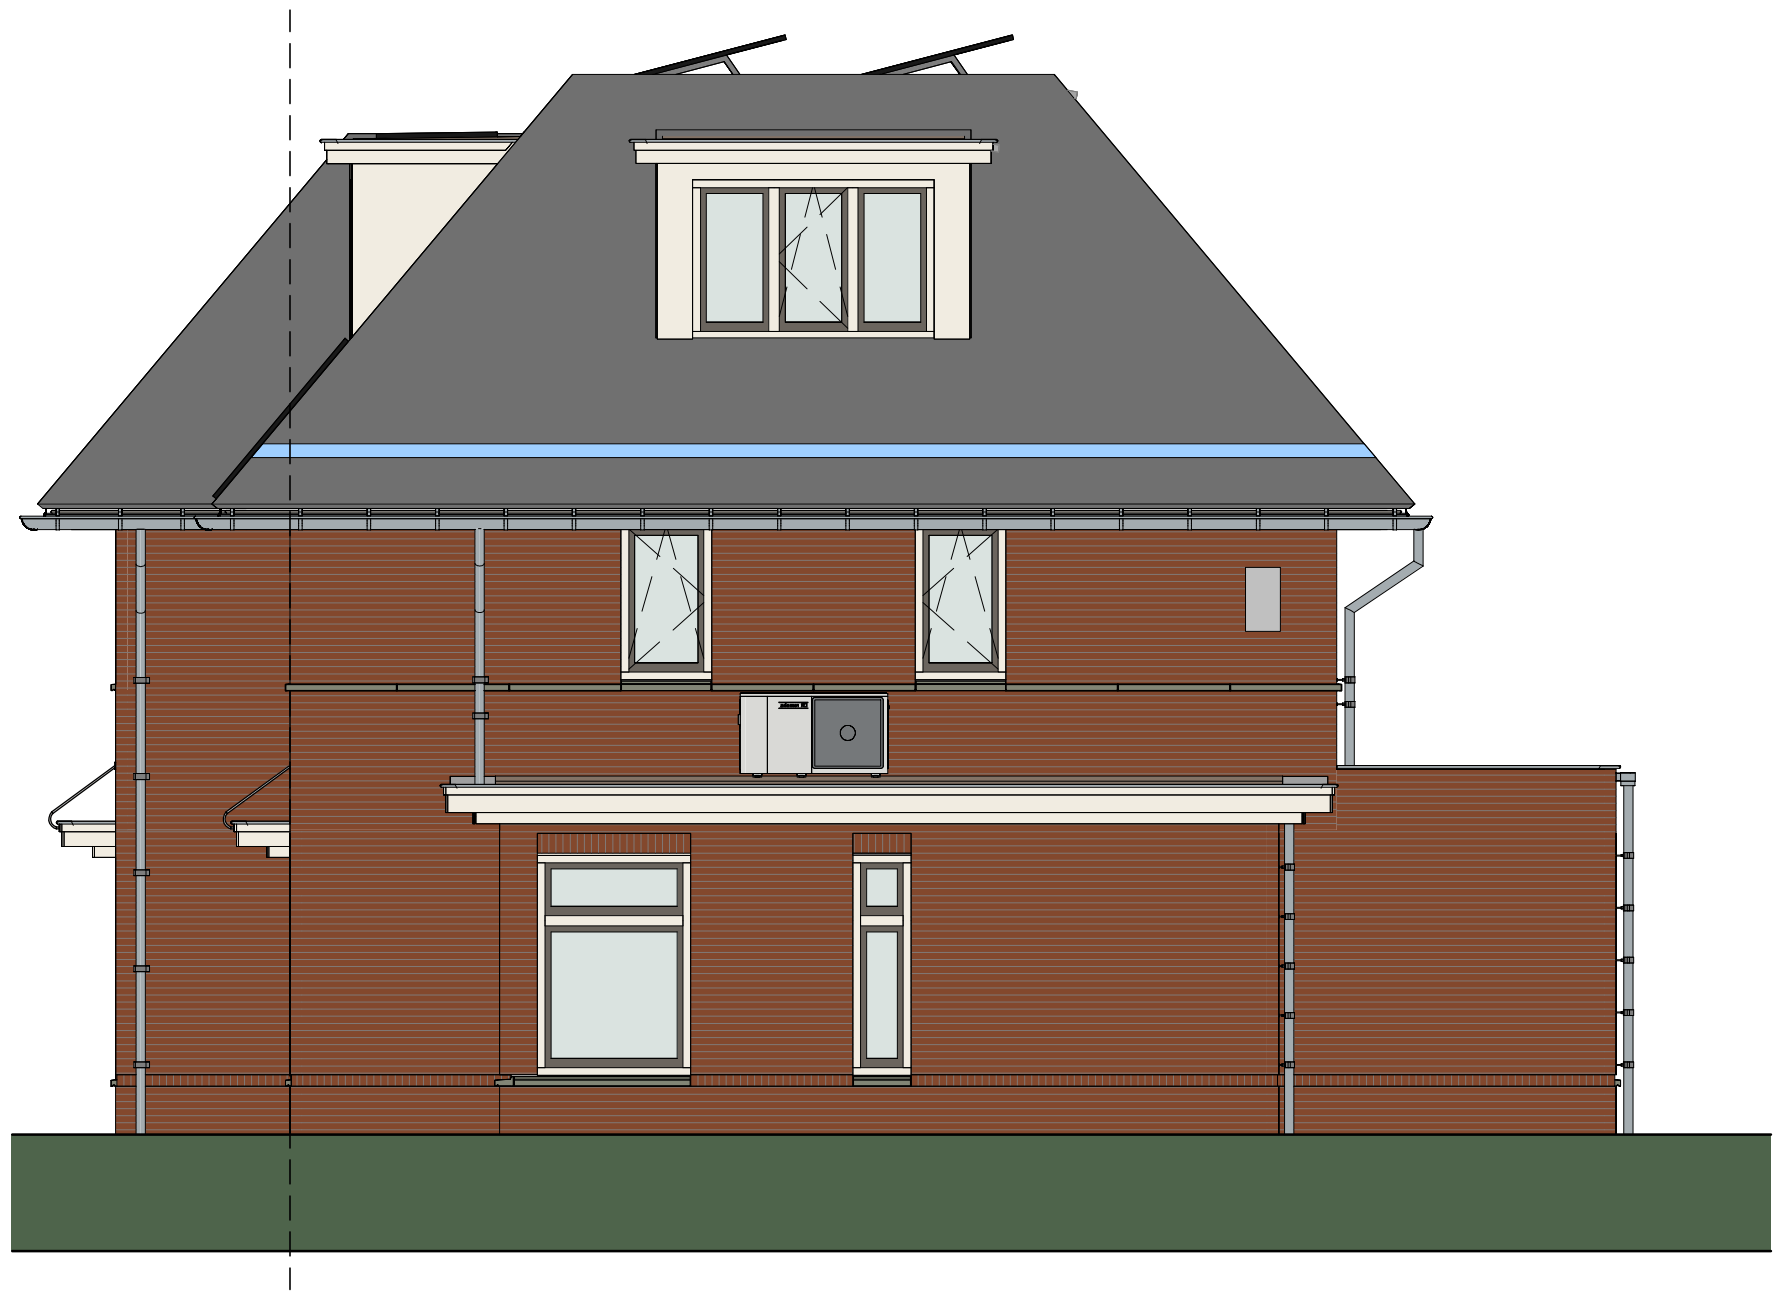

ALGEMEEN

PROJECT: 2^1 Prof.
Reinwardtlaan Utrecht


SCHAAL: 1:65

BOUWNUMMER: 01 & 02


DATUM: 02-09-2026

FORMAAT: A3


RENVOOI GEVELS

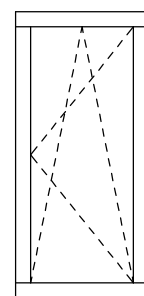


Draaikiepraam
(naar binnen
draaiend)

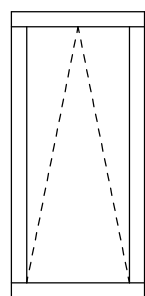


Valraam
(naar binnen
draaiend)

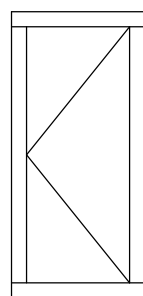

Deur
(naar buiten
draaiend)

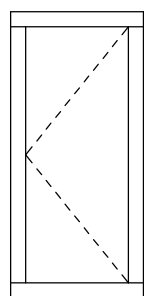

Deur
(naar binnen
draaiend)

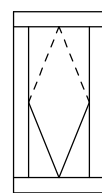

Dakraam
(tuimel)



Kozijn voorzien van screen, conform BENG

N.O.

Noodoverstort



Vogelschroot tbv huismuis



Inbouwkast tbv vleermuis



ALGEMEEN

PROJECT: 2^1 Prof.
Reinwardtlaan Utrecht


SCHAAL: 1:65

BOUWNUMMER: 02


DATUM: 02-09-2026

FORMAAT: A3


RENVOOI GEVELS

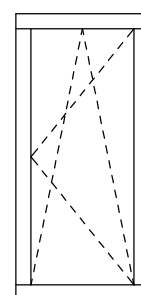


Draaikiepraam
(naar binnen
draaiend)

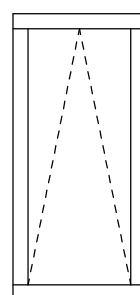


Valraam
(naar binnen
draaiend)

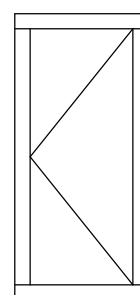

Deur
(naar buiten
draaiend)

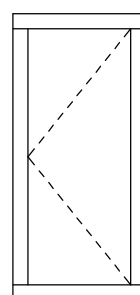

Deur
(naar binnen
draaiend)

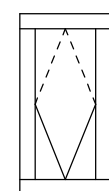

Dakraam
(tuimel)



Kozijn voorzien van screen, conform BENG

N.O.


Noodoverstort



Vogelschroot tbv huismus



Inbouwkast tbv vleermuis

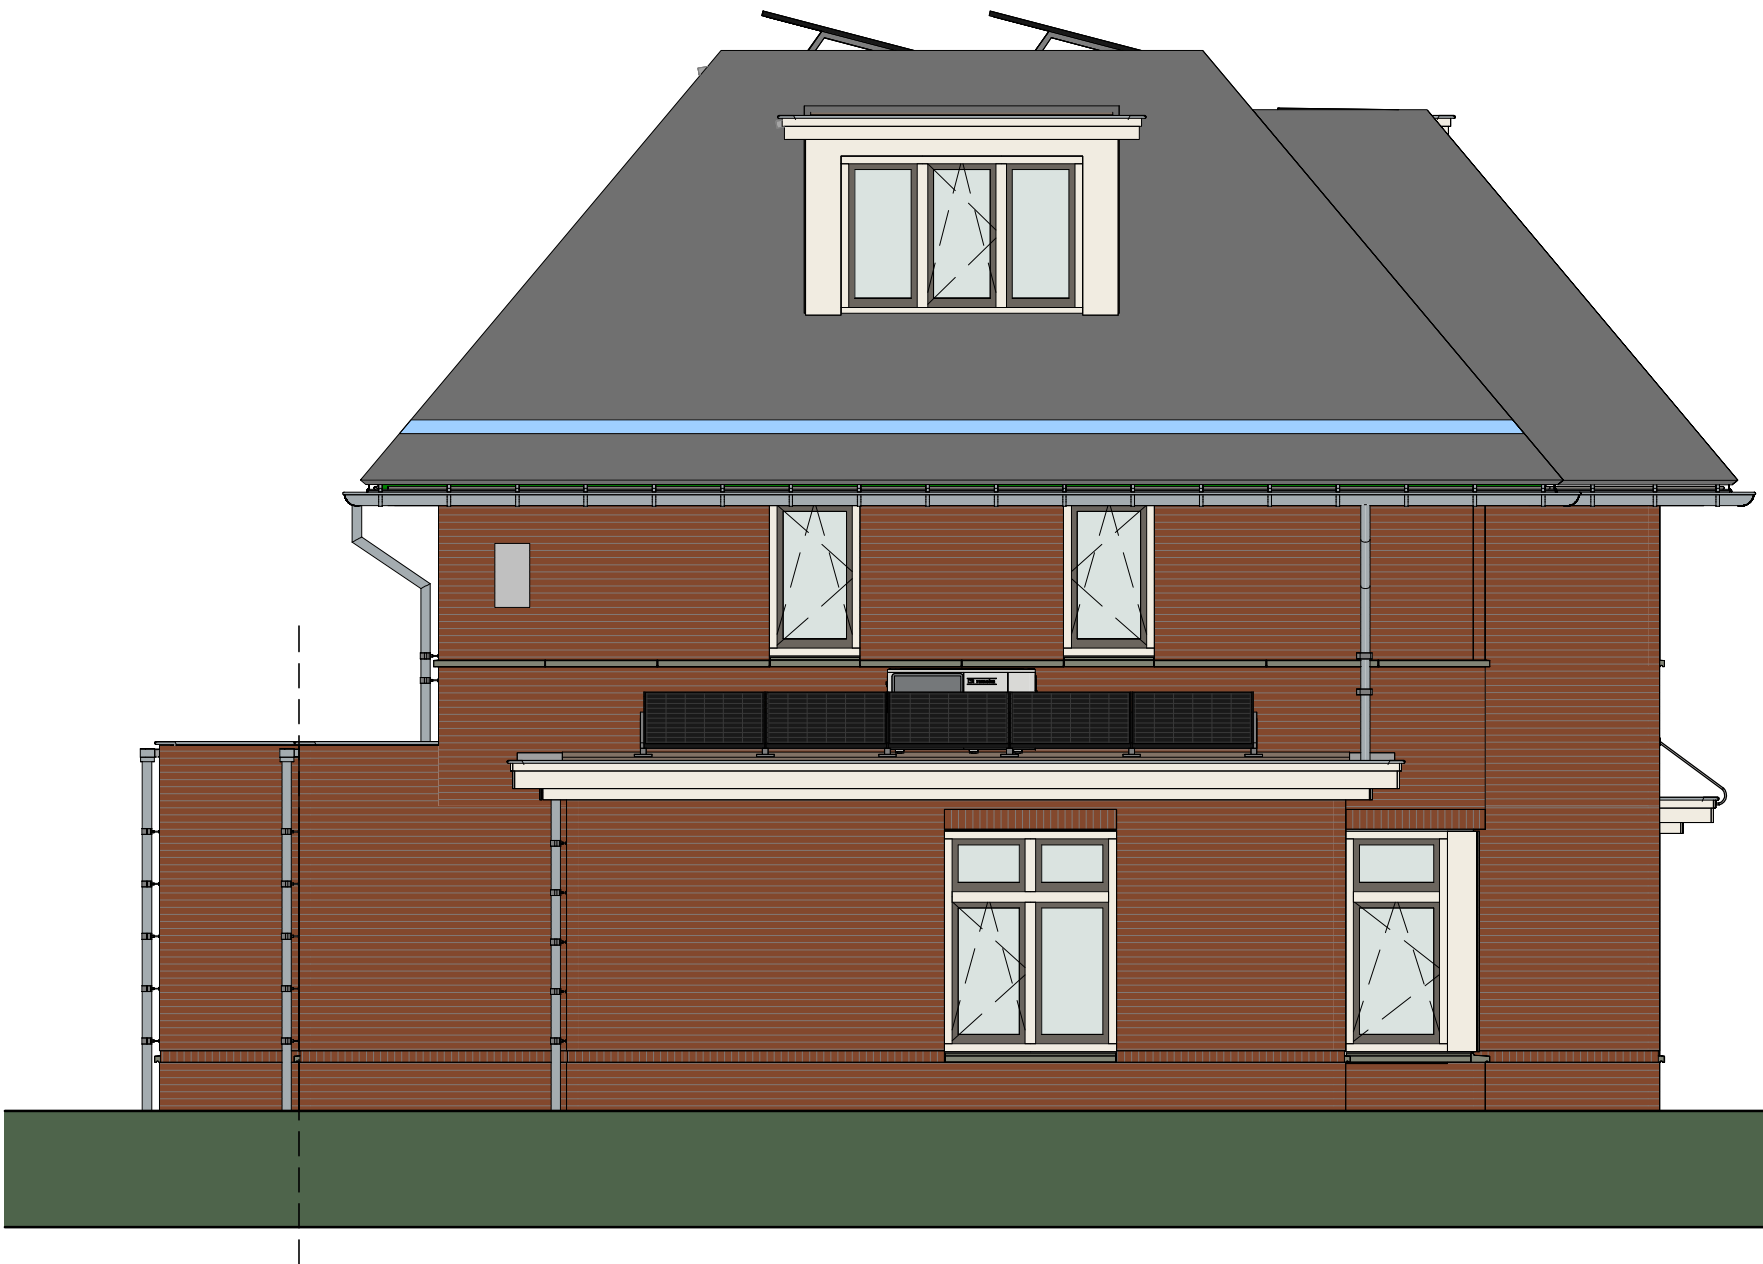

ALGEMEEN

PROJECT: 2[^]1 Prof.
Reinwardtlaan Utrecht


SCHAAL: 1:65

BOUWNUMMER: 01 & 02


DATUM: 02-09-2026

FORMAAT: A3


RENVOOI GEVELS

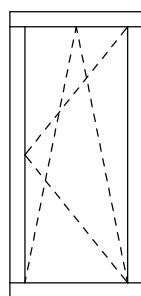


Draaikiepraam
(naar binnen
draaiend)

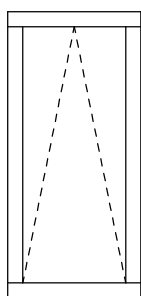


Valraam
(naar binnen
draaiend)

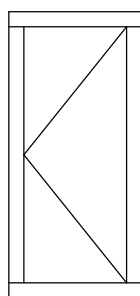

Deur
(naar buiten
draaiend)

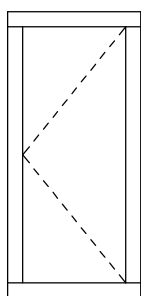

Deur
(naar binnen
draaiend)

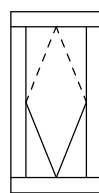

Dakraam
(tuimel)



Kozijn voorzien van screen, conform BENG

N.O.


Noodoverstort



Vogelschroot tbv huismuis



Inbouwkast tbv vleermuis

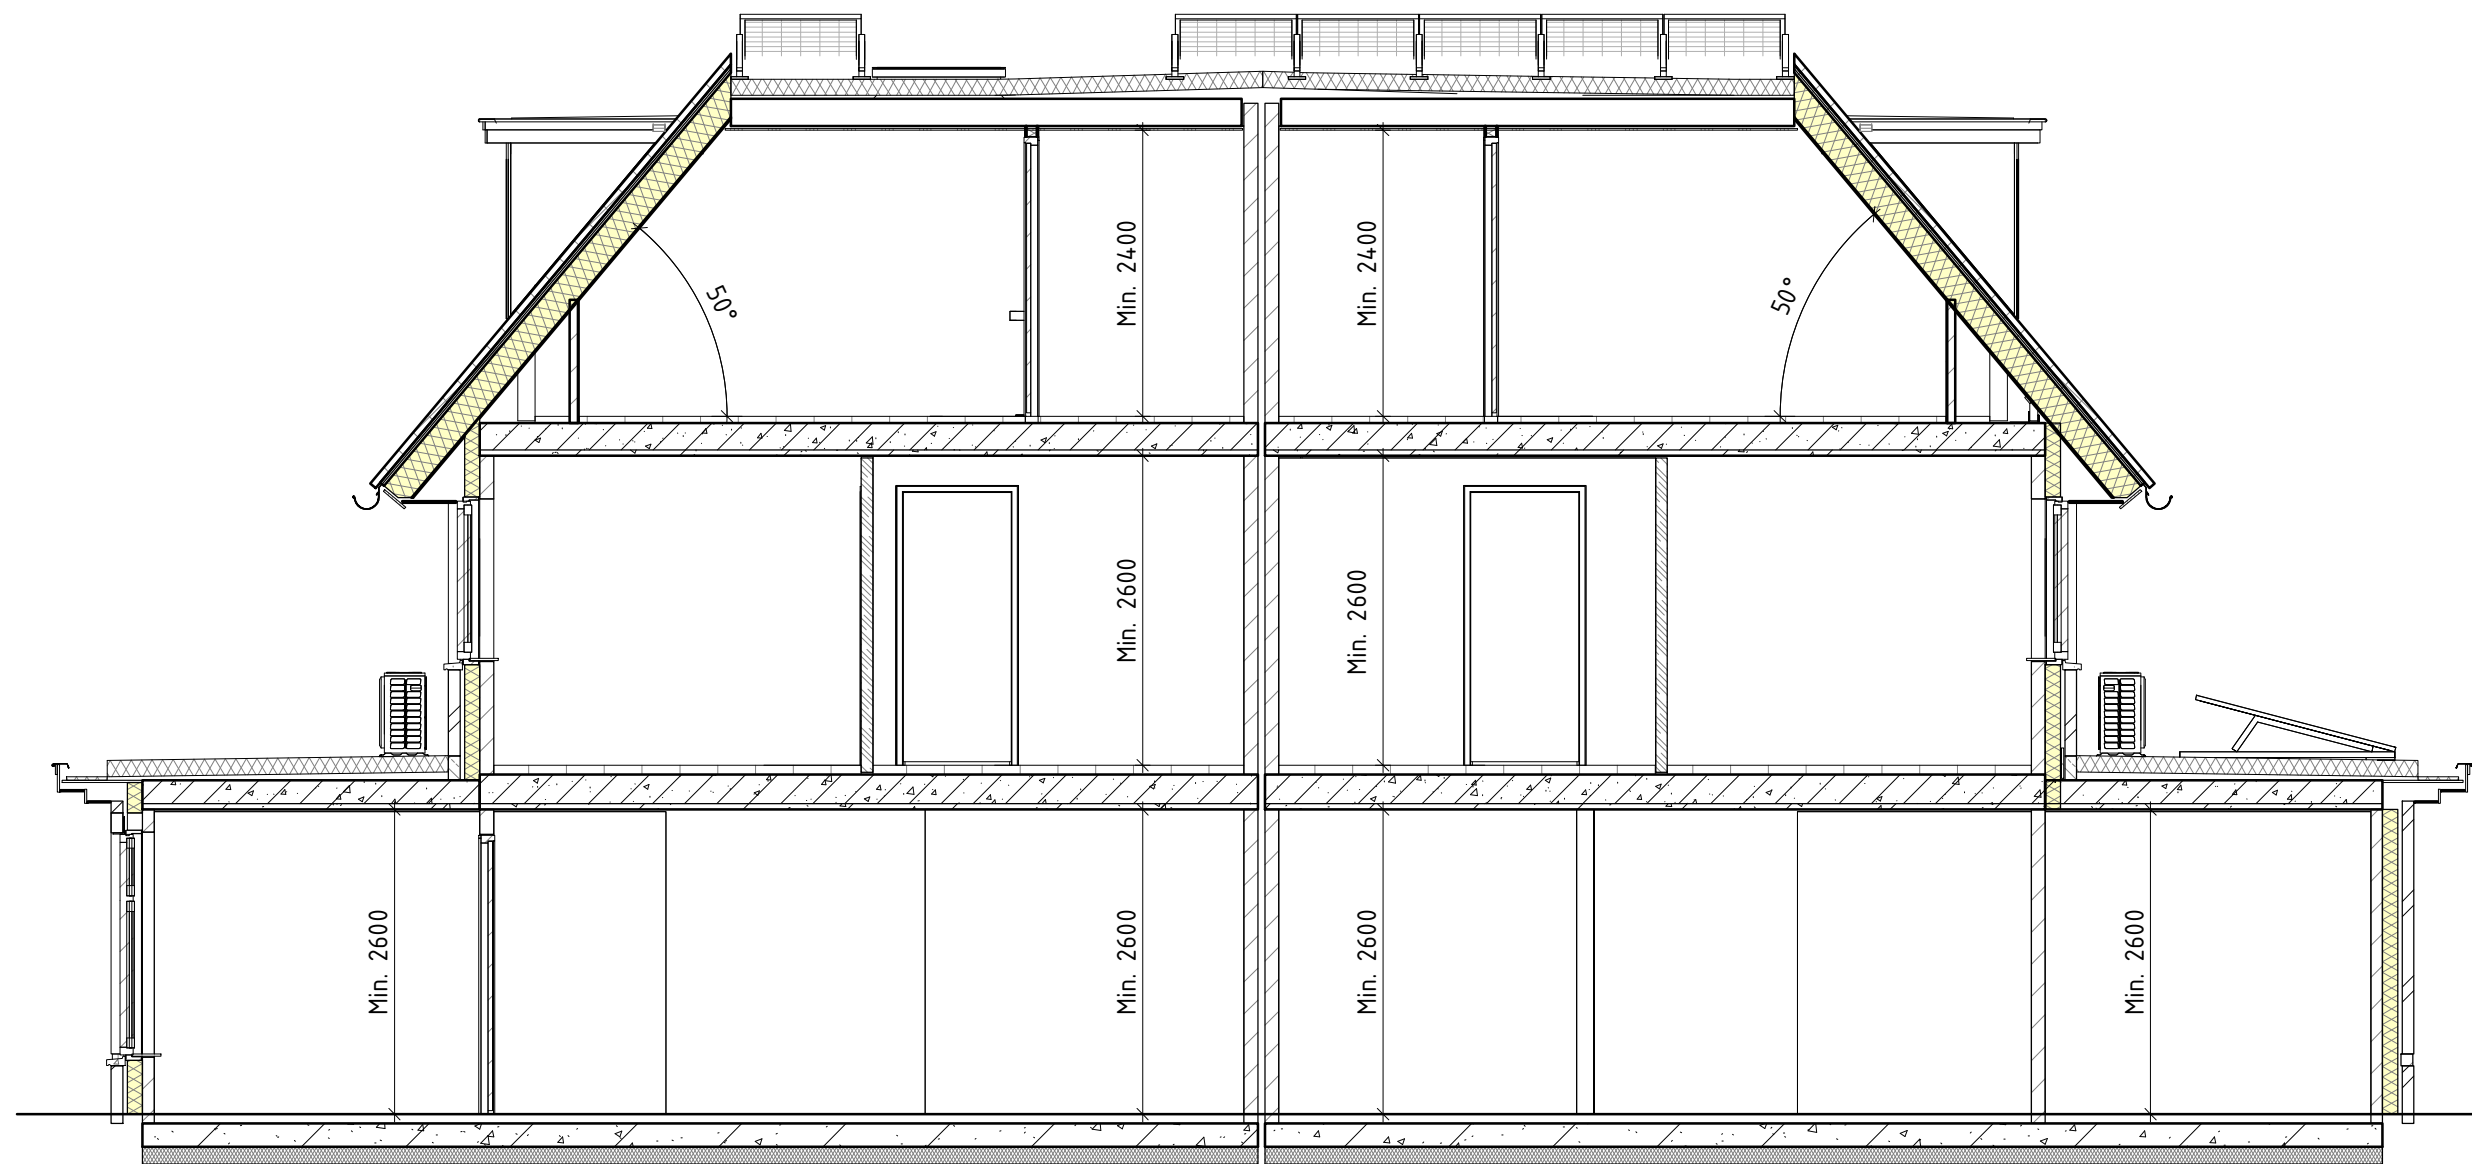

ALGEMEEN


PROJECT: 2^1 Prof.
Reinwardtlaan Utrecht

SCHAAL: 1:65

BOUWNUMMER: 01 & 02

DATUM: 02-09-2026

FORMAAT: A3

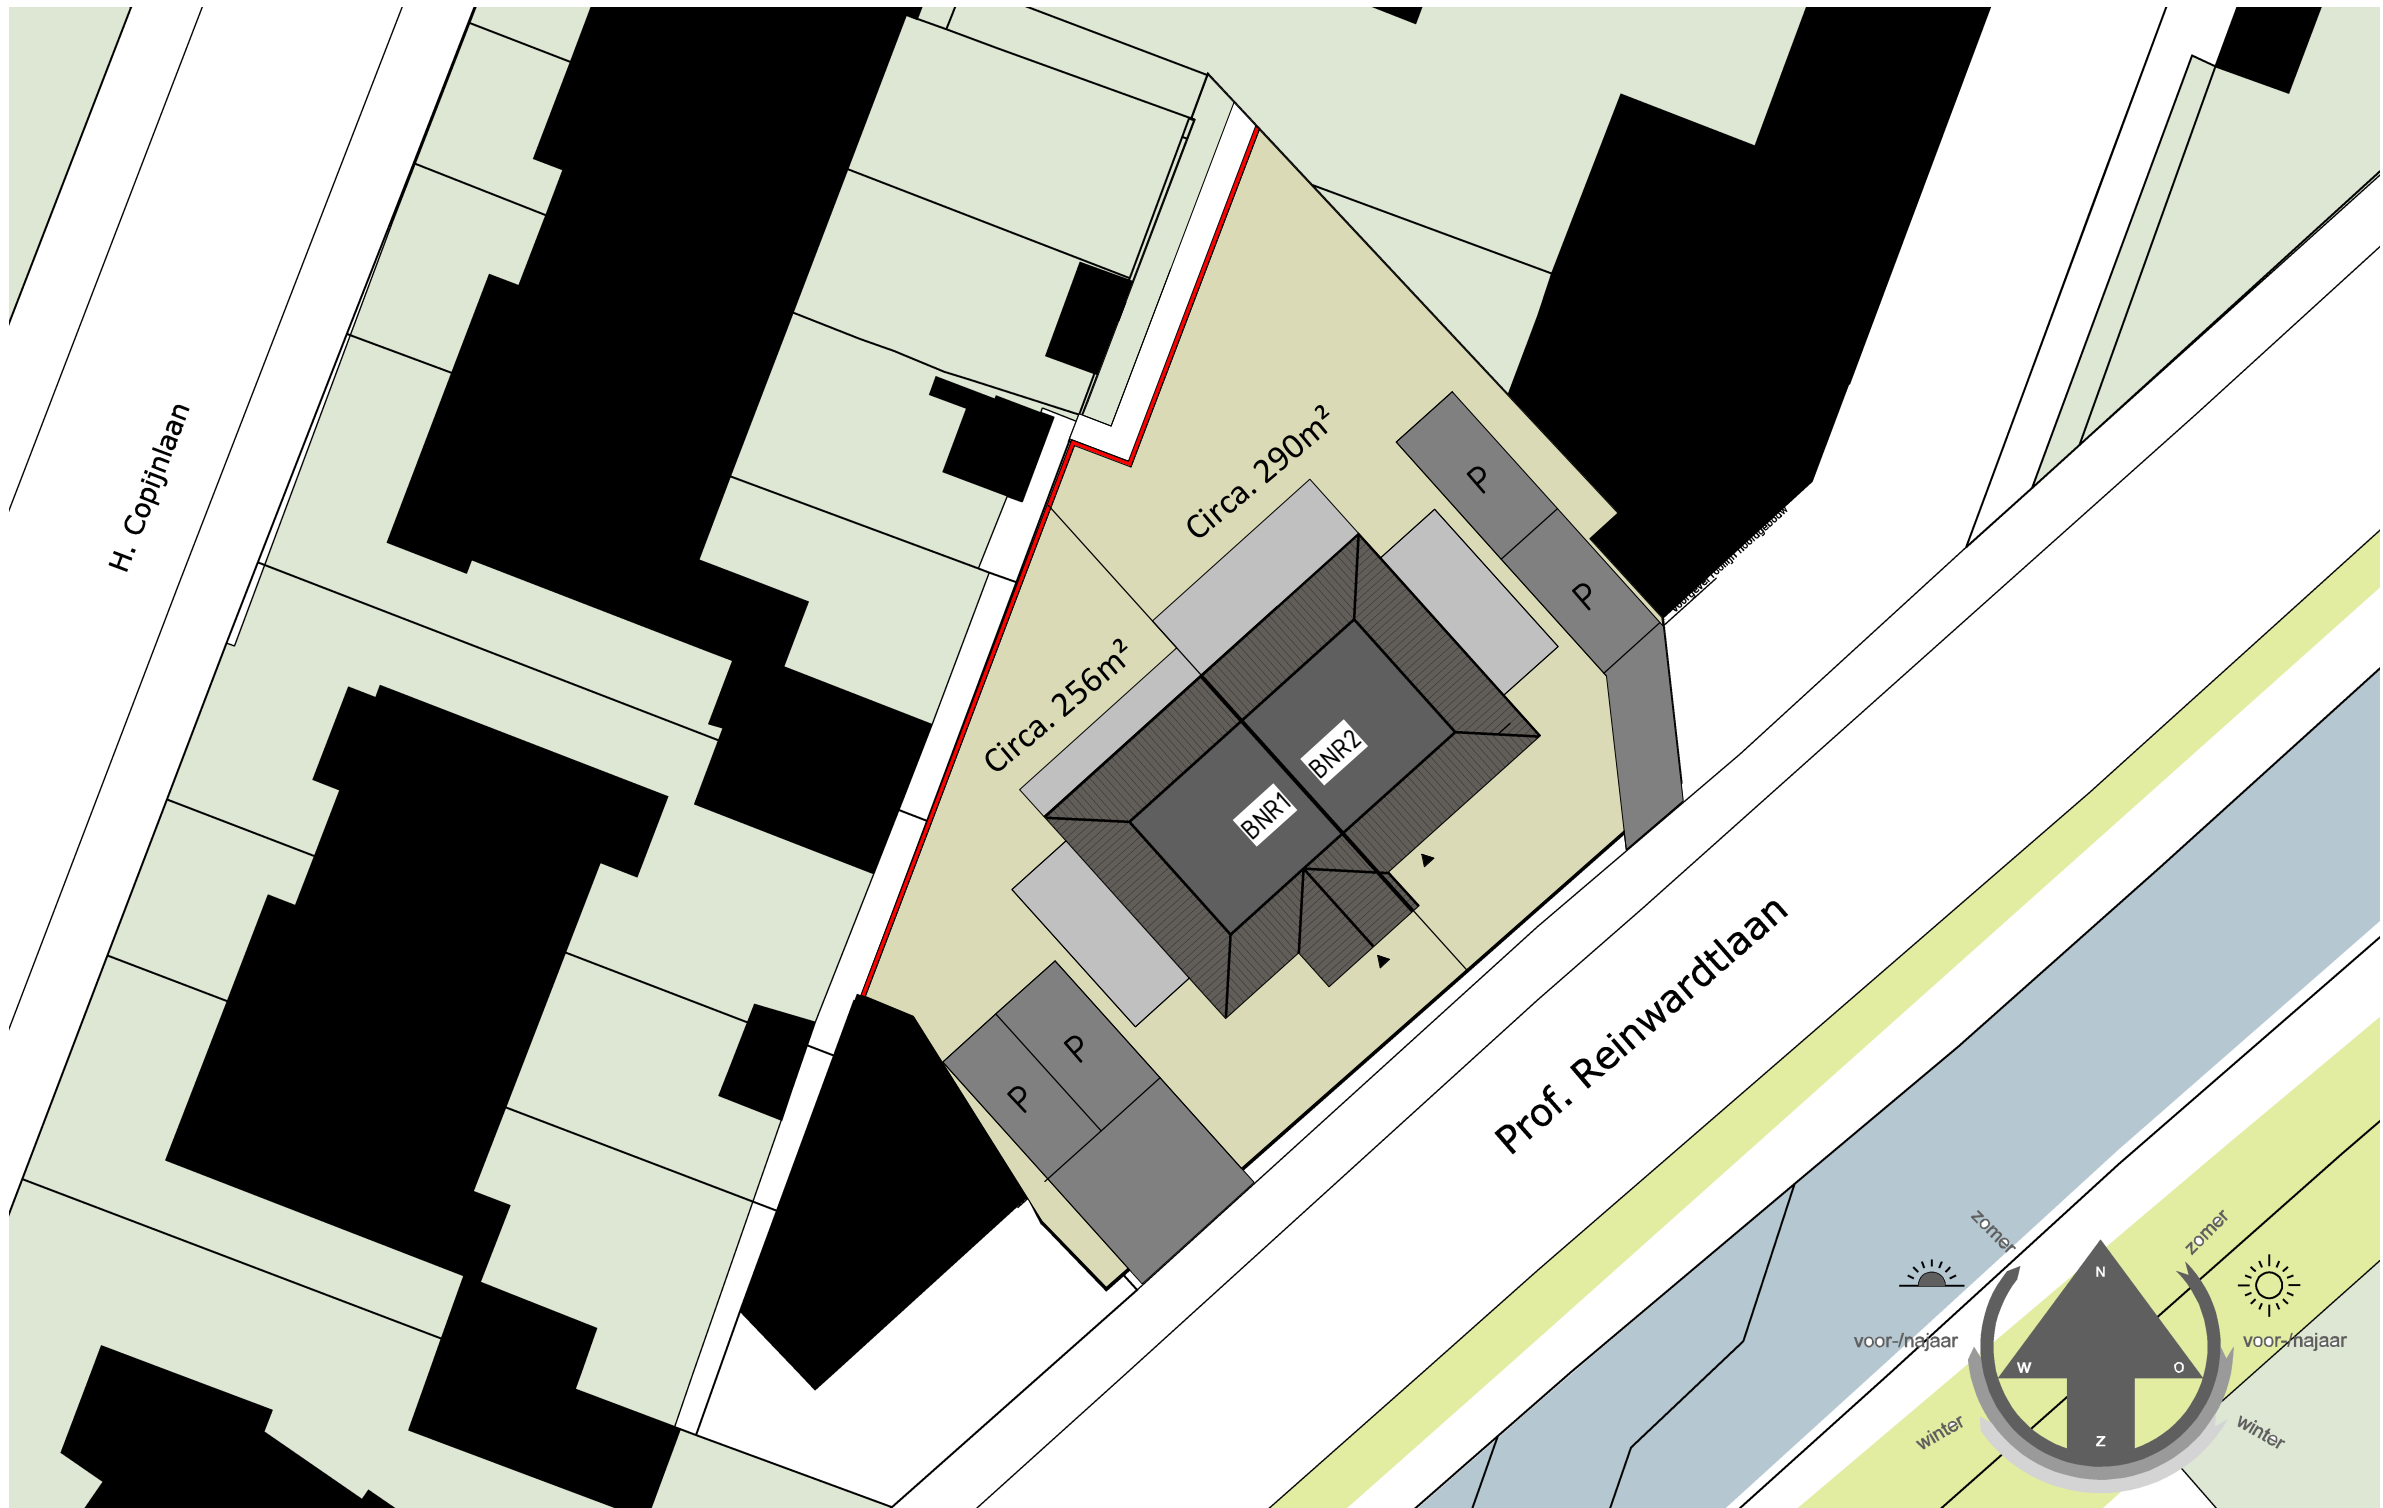

ALGEMEEN

PROJECT: 2^1 Prof.
Reinwardtlaan Utrecht

SCHAAL: 1:250

BOUWNUMMER: 01

DATUM: 02-09-2026

FORMAAT:

RENVOOI SITUATIE

Stalen gaashekwerk 180cm met hедера begroeiing