


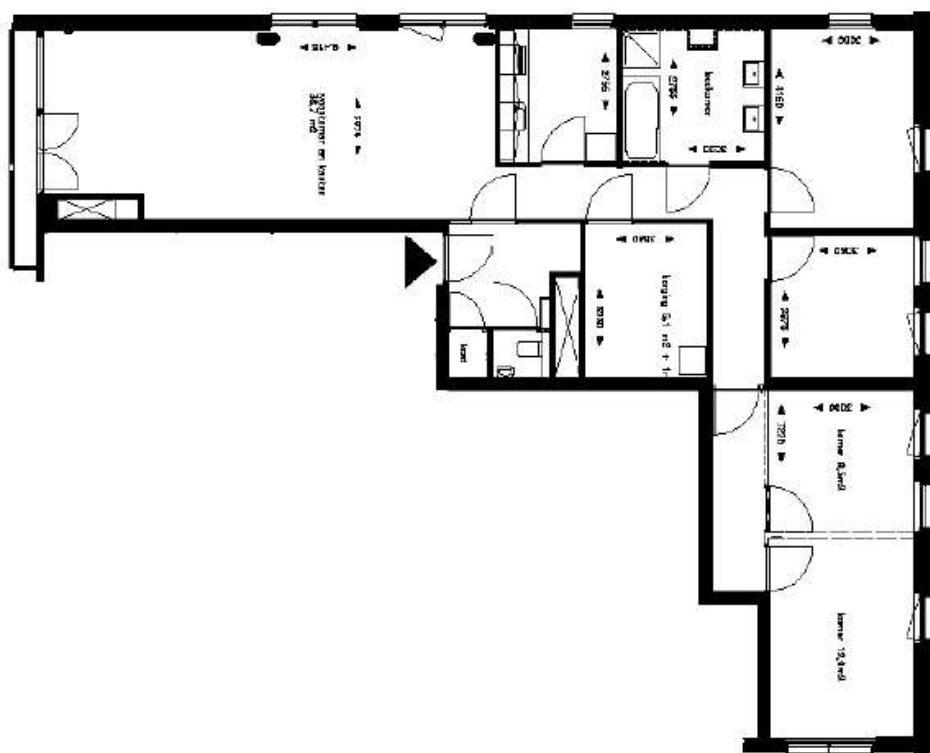

Prinsenhof Den Haag

Schaal 1:100

type V02

Alle maten zijn in mm. Disclaimer: Alle informatie op deze plattegrond is nadrukkelijk onder voorbehoud. Hieraan kunnen geen rechten worden ontleend.