

Type 2asp





02



69.41 m²



3.9 m²

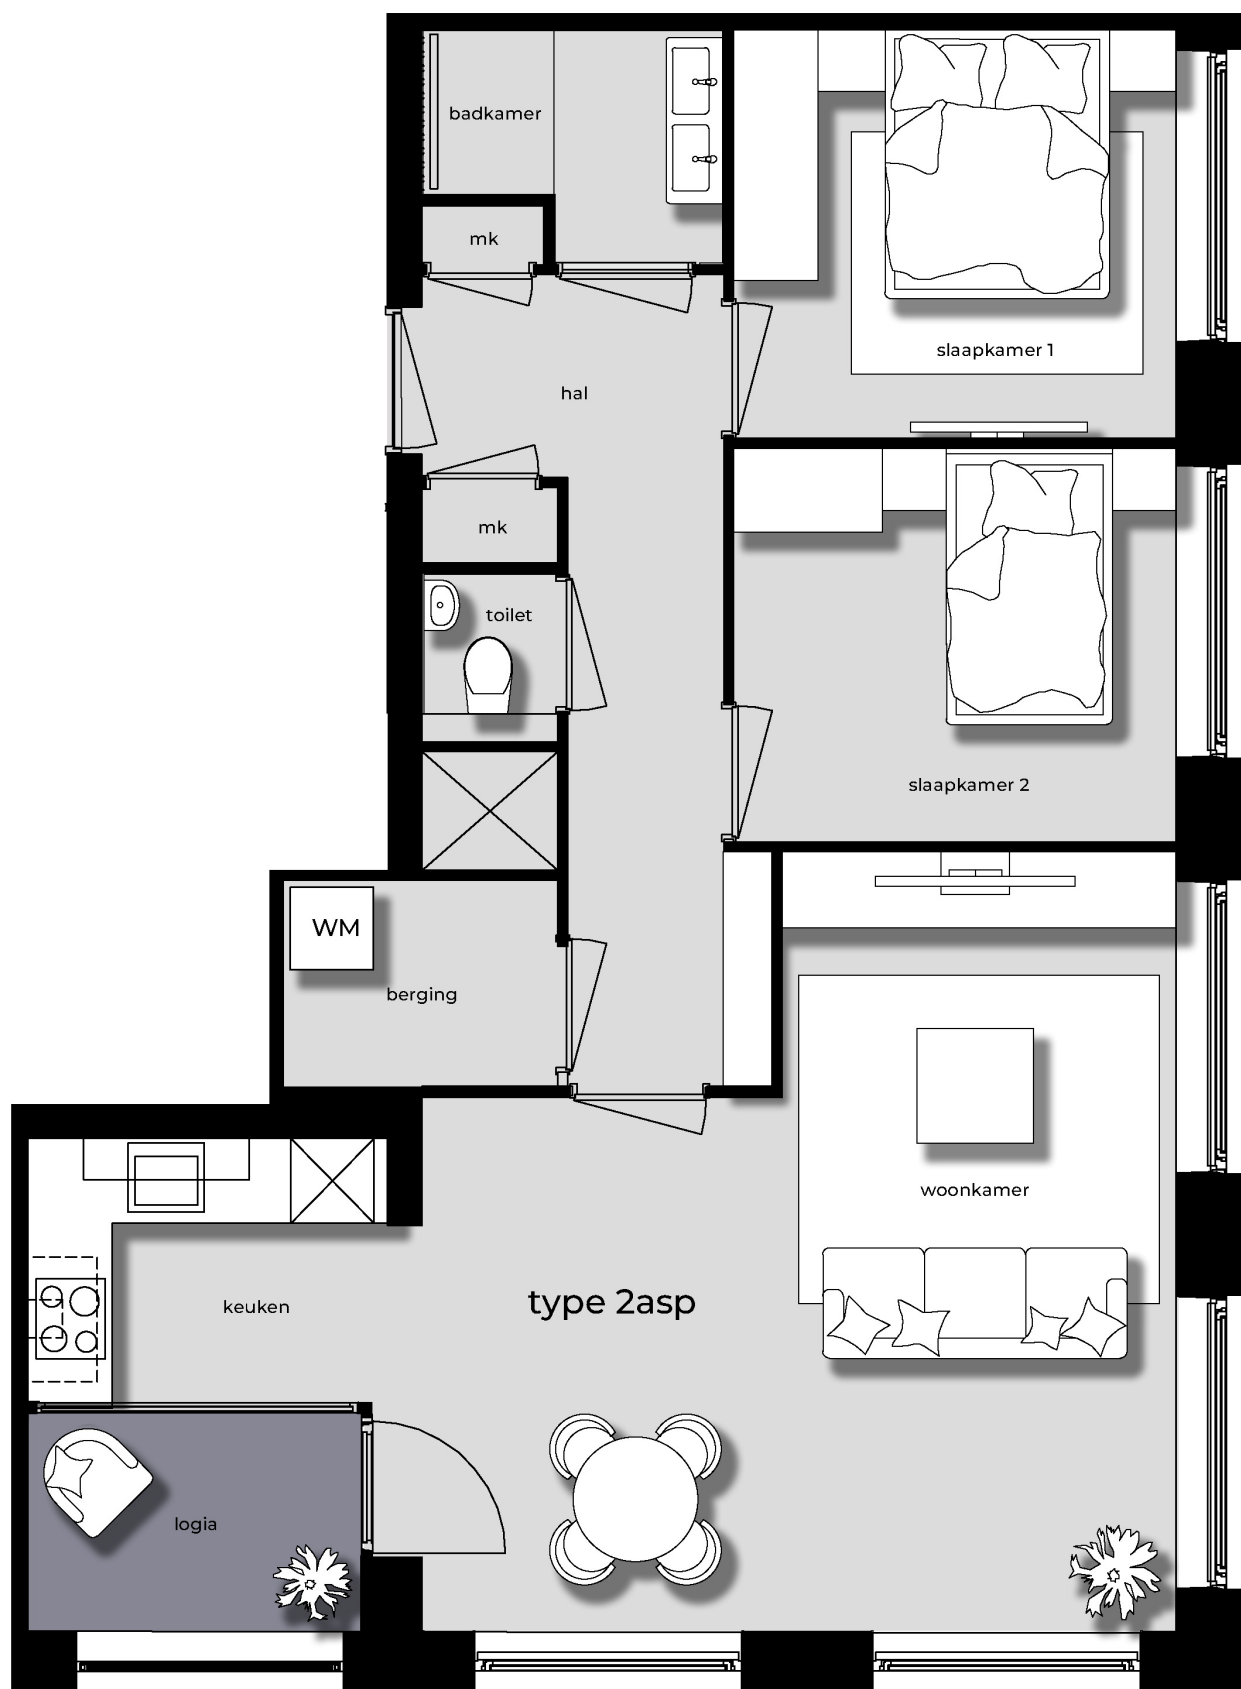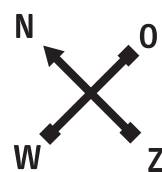

0 1 2
schaal 1/100

Huisnummer 118, 128, 138, 148,
156, 164, 172, 180,
188, 196, 204, 212,
en 220

WWW.360DEGREESAMSTERDAM.NL

Deze plattegrond is met de grootst mogelijk zorg
gemaakt op basis van technische tekeningen.
Afwijkingen ten opzichte van de werkelijkheid zijn echter
altijd mogelijk. Daarom kunnen er geen rechten aan
worden ontleend. Kijk voor het afwerkingsniveau van de
woningen op de projectwebsite.