



Artist Impression voorgevel  
Aan de afbeelding kunnen geen rechten ontleend worden, alleen ter indicatie.

**T4** **TIJDHOF  
HOBEMA**  
DE AANNEMER VAN NU

Textielstraat 46,  
7575 CA Oldenzaal  
t 0541 - 512 978  
e info@tijdhof-hobema.nl  
w www.tijdhof-hobema.nl

DATUM : 02-03-2025  
SCHAAL : n.v.t.  
GETEKEND : EMe  
STATUS : VERKOOP

PLAN  
7 woningen Schaddenven  
te Overdinkel

OPDRACHTGEVER  
Park Rijssen BV  
Wierdensestraat 44A  
7491 BD Rijssen

BETREFT  
Artist Impression  
Voorgevel Schaddenven

**VERKOOPTEKENINGEN**

PROJECTNR:  
**93412**

BLADNR.  
**VK-001**

WIJZIGING:

B : .	G : .
C : .	H : .
D : .	I : .
E : .	J : .
F : .	K : .



Artist Impression voorgevel  
Aan de afbeelding kunnen geen rechten ontleend worden, alleen ter indicatie.

**T4** **TIJDHOF**  
**HOBEMA**  
DE AANNEMER VAN NU

Textielstraat 46,  
7575 CA Oldenzaal  
t 0541 - 512 978  
e info@tijdhof-hobema.nl  
w www.tijdhof-hobema.nl

DATUM : 02-03-2026  
SCHAAL : n.v.t.  
GETEKEND : BMe  
STATUS : VERKOOP

PLAN  
7 woningen Schaddenvan  
te Overdinkel

OPDRACHTGEVER  
Park Rijssen BV  
Wierdensestraat 44A  
7491 BD Rijssen

BETREFT  
Artist Impression  
Voorgevel Schaddenvan

**VERKOOPBROCHURE**

PROJECTNR:  
**93412**

BLADNR.  
**VK-002**

WIJZIGING:

B : .	G : .
C : .	H : .
D : .	I : .
E : .	J : .
F : .	K : .



Aan de afbeelding kunnen geen rechten ontleend worden, alleen ter indicatie.



Textielstraat 46,  
7575 CA Oldenzaal  
t 0541 - 512 978  
e info@tijdhof-hobema.nl  
w www.tijdhof-hobema.nl

DATUM : 02-03-2026  
SCHAAL : 1:100  
GETEKEND : EMe  
STATUS : VERKOOP

PLAN  
7 woningen Schaddenven  
te Overdinkel

OPDRACHTGEVER  
Park Rijssen BV  
Wierdensestraat 44A  
7491 BD Rijssen

BETREFT  
Sfeer afbeelding woonkamer

**VERKOOPBROCHURE**

PROJECTNR:  
93412

BLADNR.  
VK-003

WIJZIGING:

B : .	G : .
C : .	H : .
D : .	I : .
E : .	J : .
F : .	K : .



Begane grond



Eerste verdieping



Textielstraat 46,  
7575 CA Oldenzaal  
t : 0541 - 512 978  
e : info@tijdhof-hobema.nl  
w : www.tijdhof-hobema.nl

DATUM : 02-03-2026  
SCHAAL : 1:100  
GETEKEND : EMe  
STATUS : VERKOOP

PLAN  
7 woningen Schaddenven  
te Overdinkel

OPDRACHTGEVER  
Park Rijssen BV  
Wierdensestraat 44A  
7491 BD Rijssen

BETREFT  
Principe plattegrond  
Tussen-woningen

**VERKOOPBROCHURE**

PROJECTNR:  
**93412**

BLADNR.  
**VK-004**

WIJZIGING:

B : .	G : .
C : .	H : .
D : .	I : .
E : .	J : .
F : .	K : .



Begane grond



Eerste verdieping



Textielstraat 46,  
7575 CA Oldenzaal  
t 0541 - 512 978  
e info@tijdhof-hobema.nl  
w www.tijdhof-hobema.nl

DATUM : 02-03-2026  
SCHAAL : 1:100  
GETEKEND : EMe  
STATUS : VERKOOP

PLAN  
7 woningen Schaddenvan  
te Overdinkel

OPDRACHTGEVER  
Park Rijssen BV  
Wierdensestraat 44A  
7491 BD Rijssen

BETREFT  
Principe plattegronden  
Woning B7


VERKOOPBROCHURE

PROJECTNR:  
93412

BLADNR.  
VK-005

WIJZIGING:

B : .	G : .
C : .	H : .
D : .	I : .
E : .	J : .
F : .	K : .

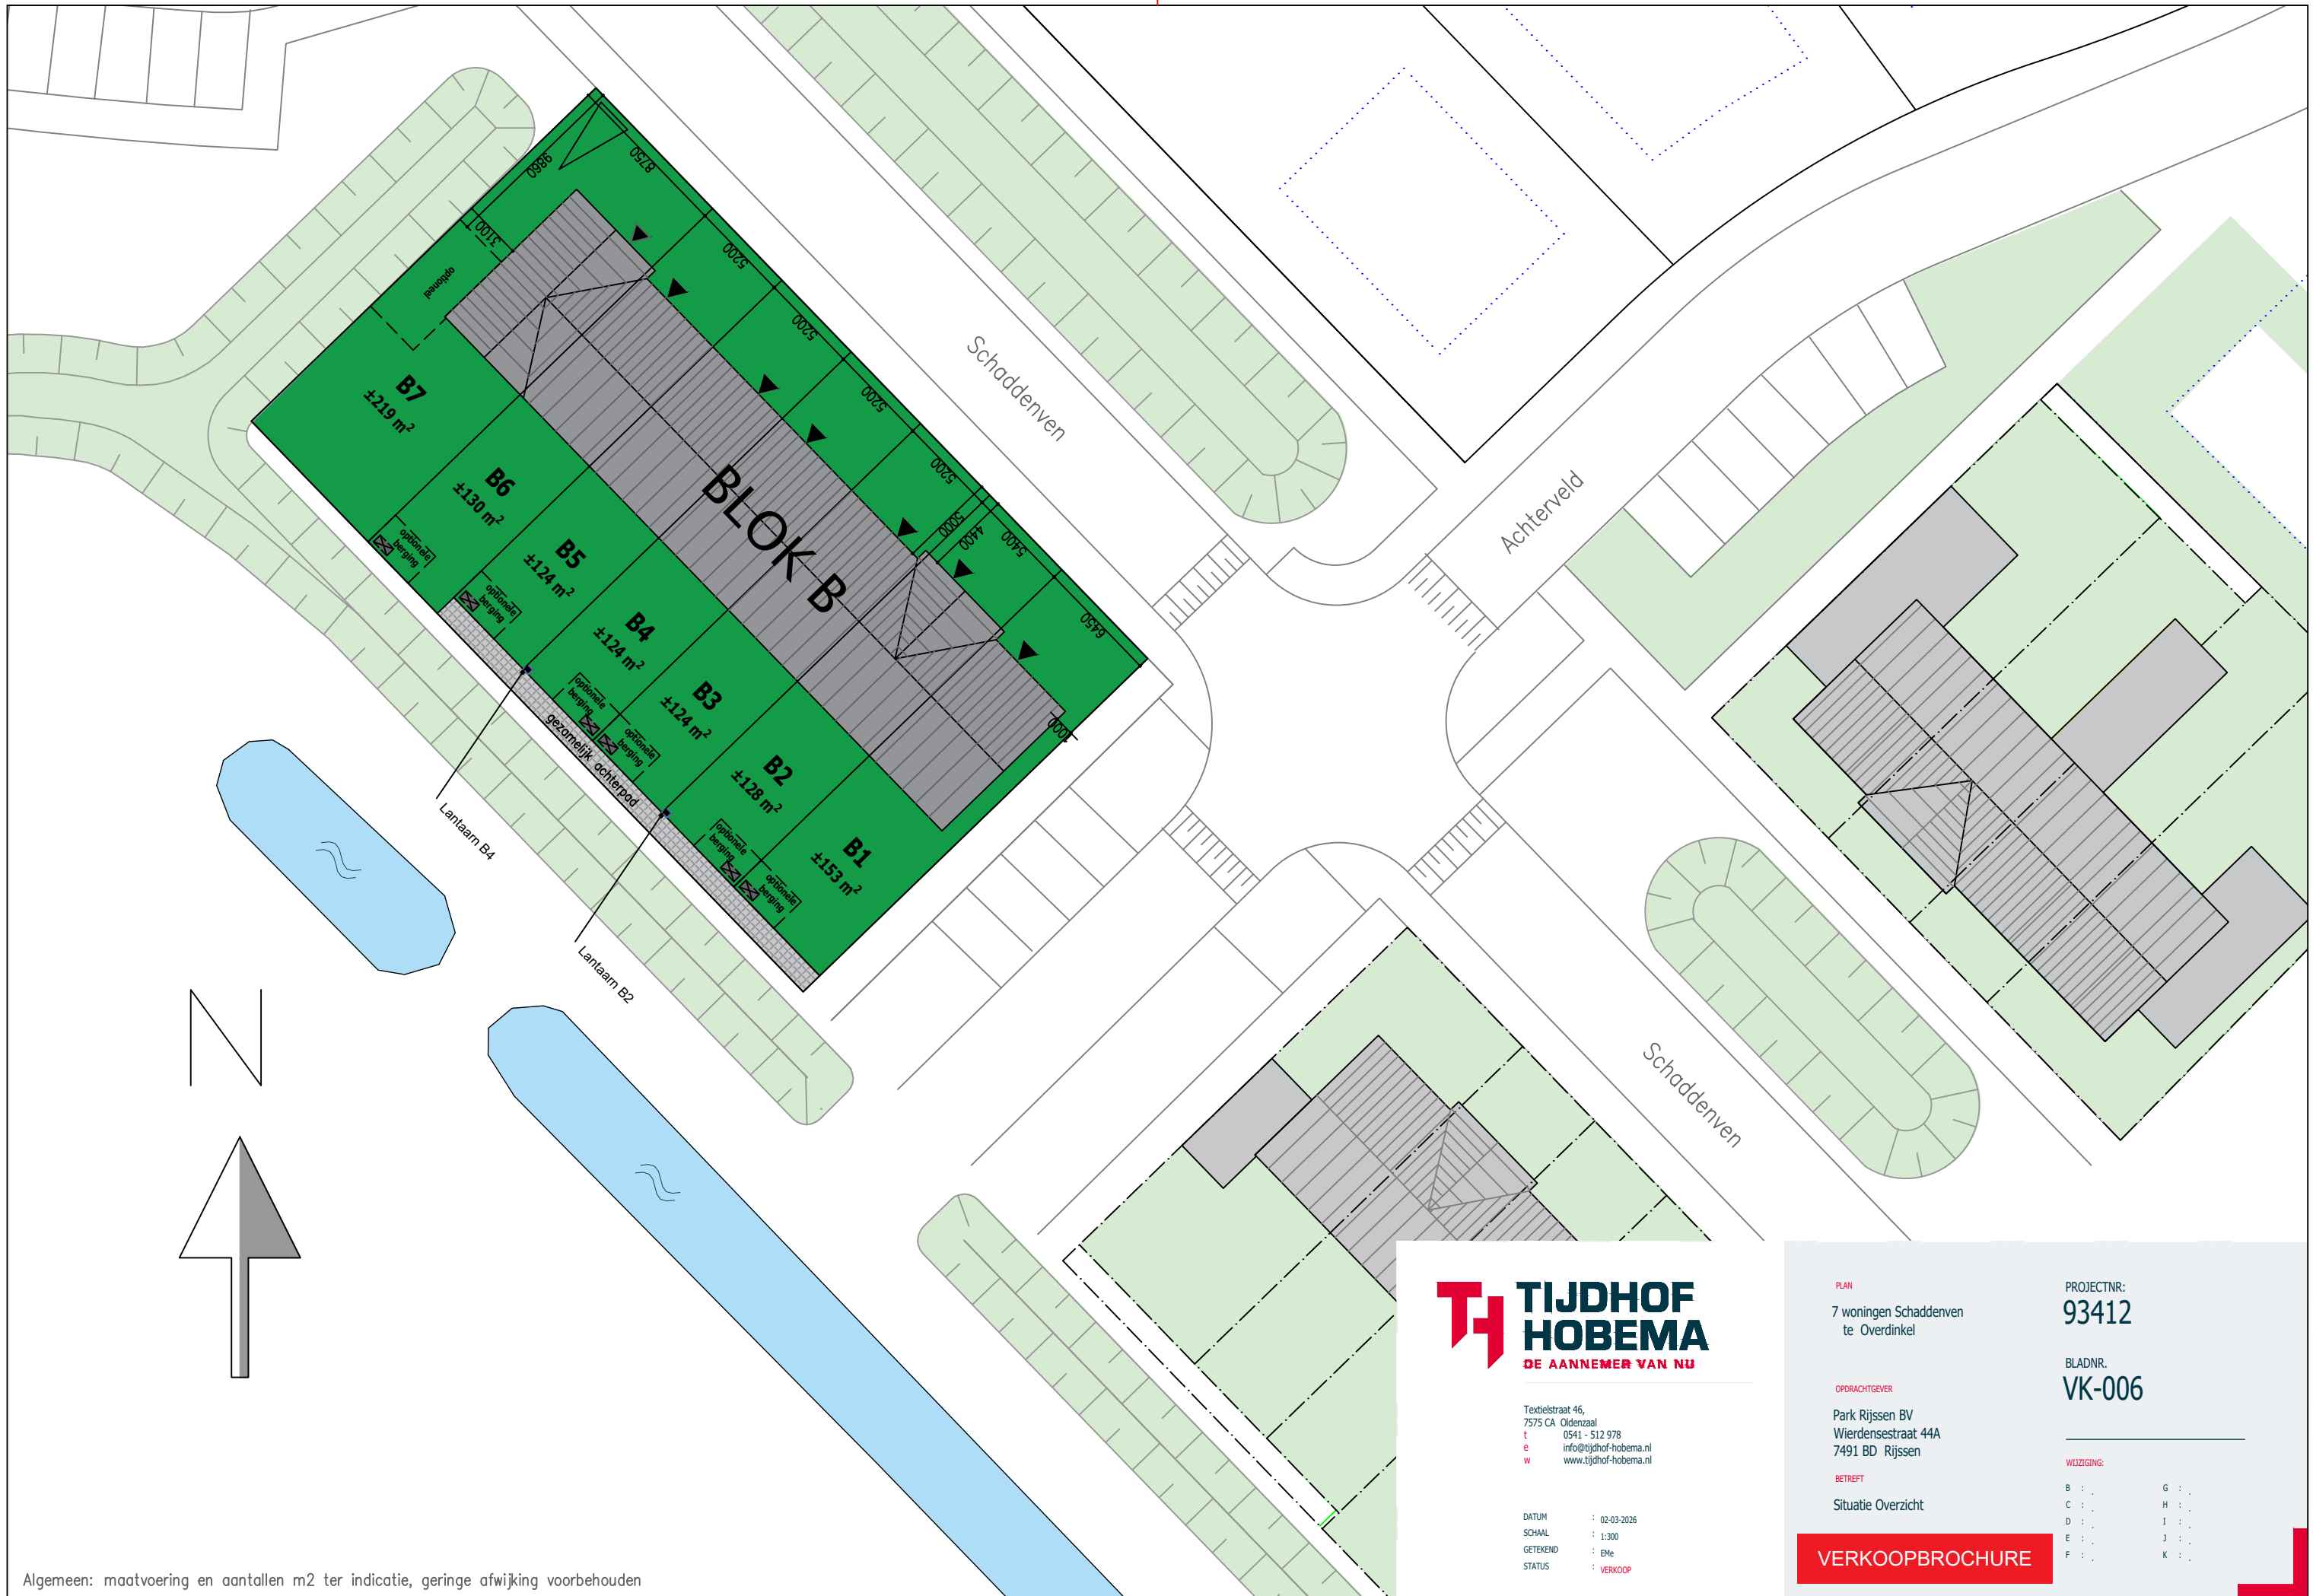

Algemeen: maatvoering en aantallen m2 ter indicatie, geringe afwijking voorbehouden



Textielstraat 46,  
7575 CA Oldenzaal  
t : 0541 - 512 978  
e : info@tijdhof-hobema.nl  
w : www.tijdhof-hobema.nl

DATUM : 02-03-2026  
SCHAAL : 1:300  
GETEKEND : EMe  
STATUS : VERKOOP

PLAN  
7 woningen Schaddenven  
te Overdinkel

OPDRACHTGEVER  
Park Rijssen BV  
Wierdensestraat 44A  
7491 BD Rijssen


BETREFT  
Situatie Overzicht

**VERKOOPBROCHURE**


PROJECTNR:  
**93412**

BLADNR.  
**VK-006**


WIJZIGING:  
B : : G :  
C : : H :  
D : : I :  
E : : J :  
F : : K :

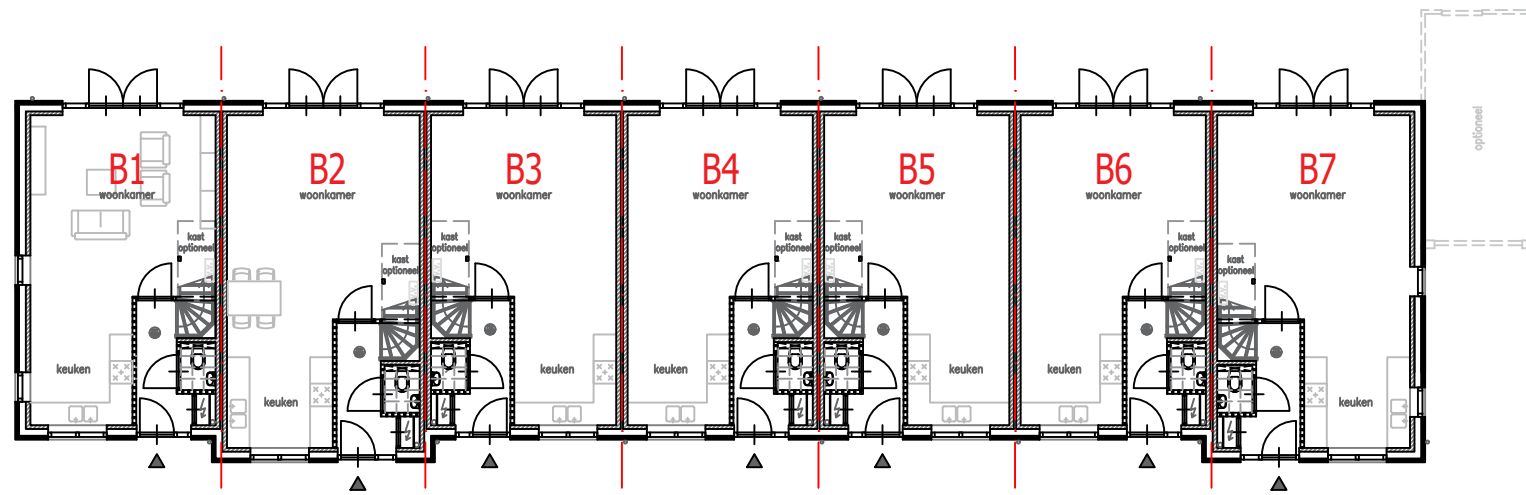

BEGANE GROND  
WONING B1 T/M B7

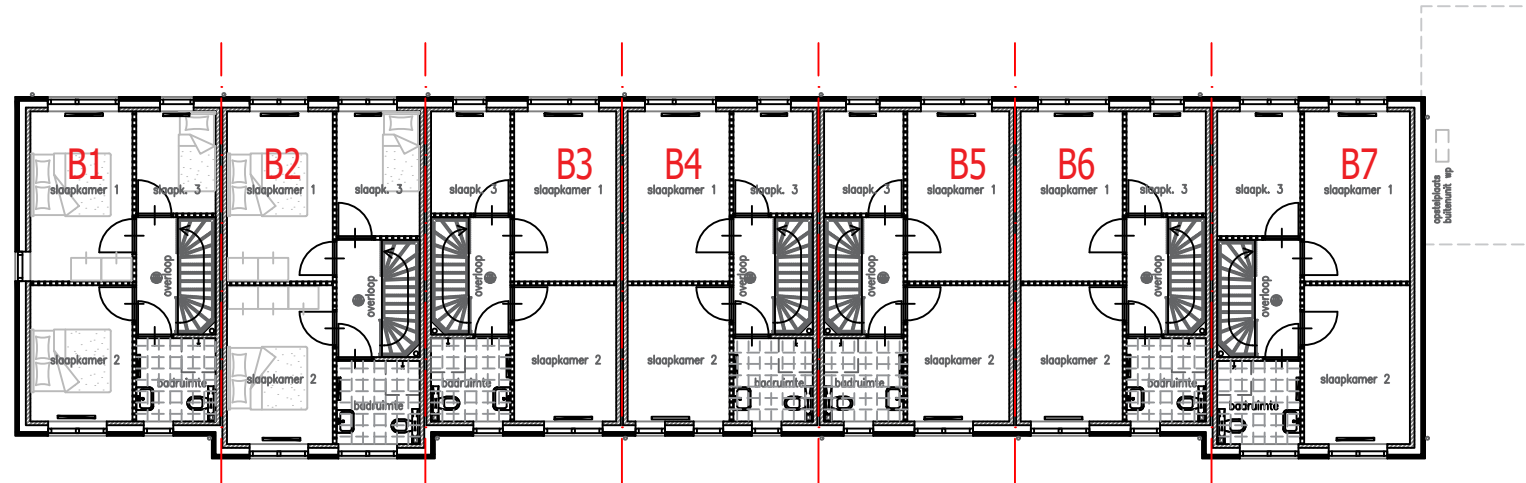

EERSTE VERDIEPING  
WONING B1 T/M B7

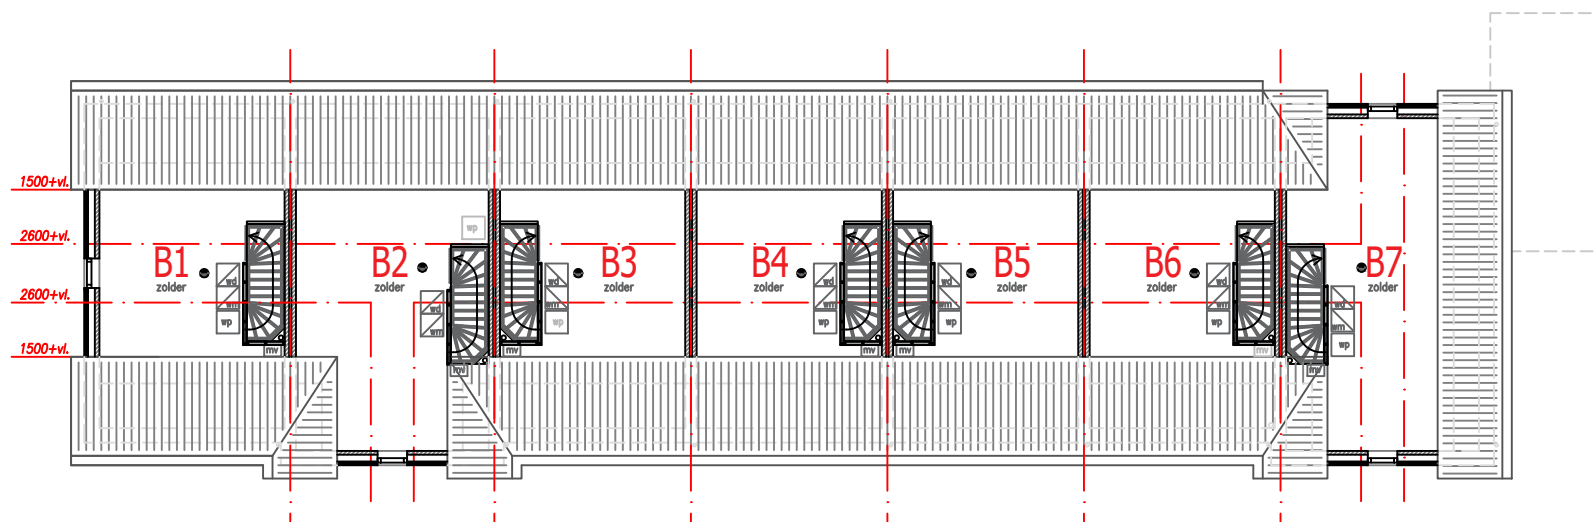

TWEDE VERDIEPING  
WONING B1 T/M B7

Algemeen: maatvoering en aantallen m2 ter indicatie, geringe afwijking voorbehouden



Textielstraat 46,  
7575 CA Oldenzaal  
t 0541 - 512 978  
e info@tijdhof-hobema.nl  
w www.tijdhof-hobema.nl

DATUM : 02-03-2025  
SCHAAL : 1:200  
GETEKEND : EMe  
STATUS : VERKOOP

PLAN  
7 woningen Schaddenvan  
te Overdinkel

OPDRACHTGEVER  
Park Rijssen BV  
Wierdensestraat 44A  
7491 BD Rijssen

BETREFT  
Overzicht totaal  
- plattegrond bg, 1e en 2e verd.



**VERKOOPBROCHURE**

PROJECTNR:  
**93412**

BLADNR.  
**VK-007**

WIJZIGING:

B	:	G	:
C	:	H	:
D	:	I	:
E	:	J	:
F	:	K	:

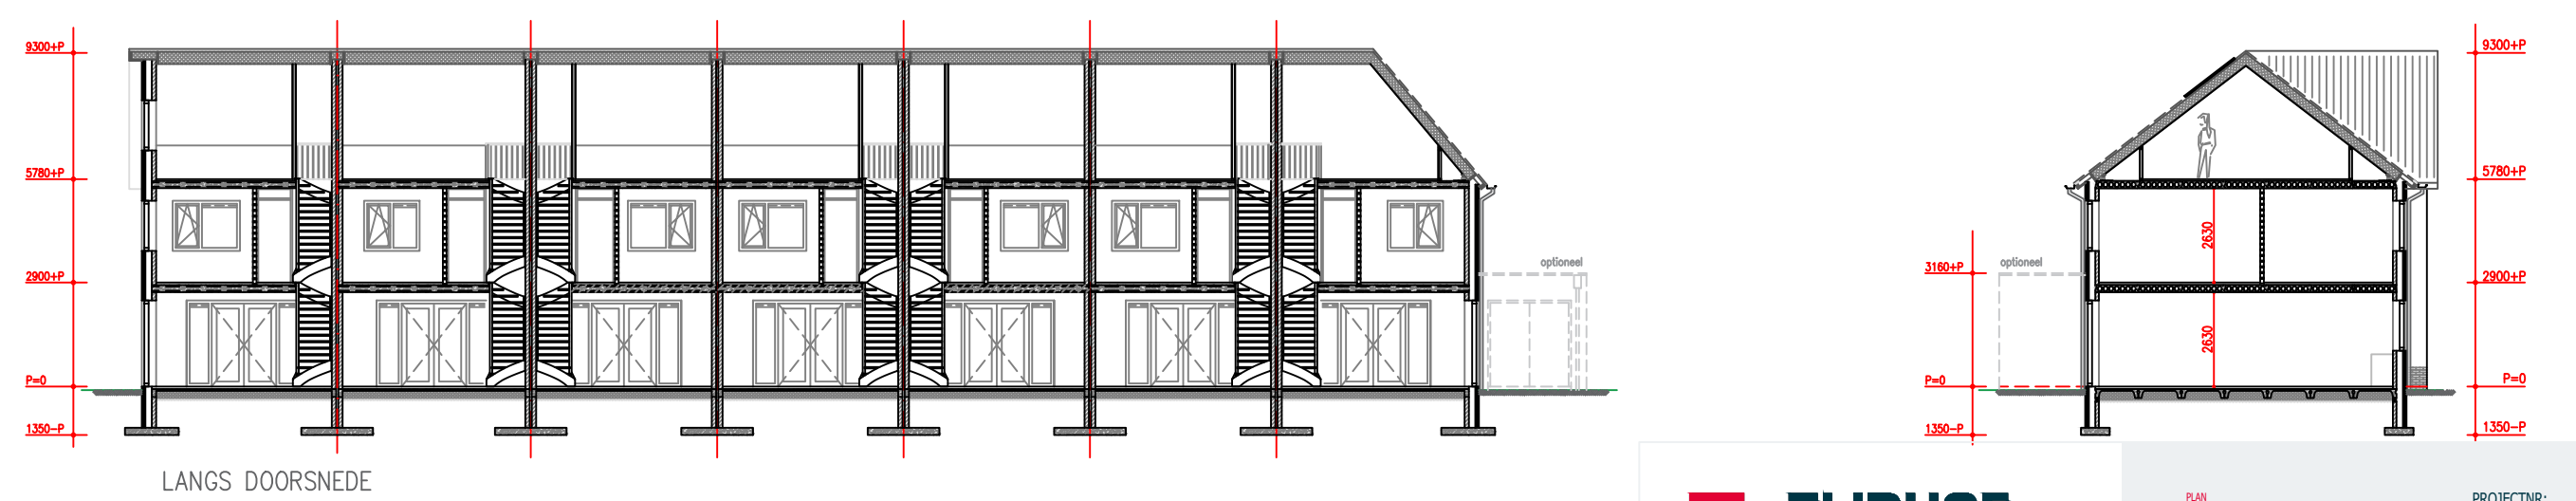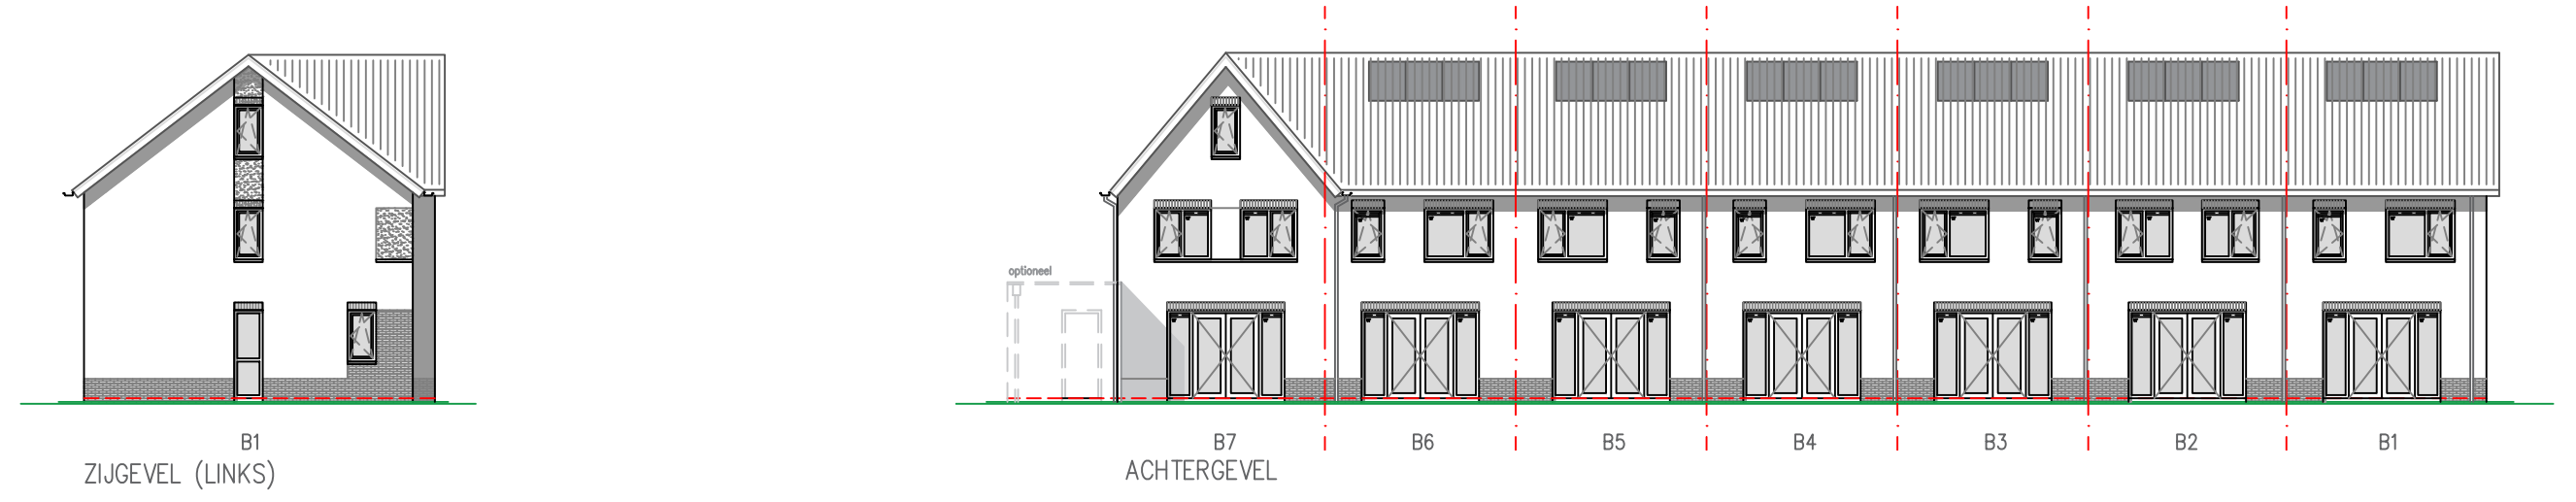

Textielstraat 46,  
7575 CA Oldenzaal  
t 0541 - 512 978  
e info@tijdhof-hobema.nl  
w www.tijdhof-hobema.nl

DATUM : 02-03-2026  
SCHAAL : 1:200  
GETEKEND : EMe  
STATUS : VERKOOP

PLAN  
7 woningen Schaddenven  
te Overdinkel

OPDRACHTGEVER  
Park Rijssen BV  
Wierdensestraat 44A  
7491 BD Rijssen

BETREFT  
Gevels & doorsneden


PROJECTNR:  
93412

BLADNR.  
VK-008

WIJZIGING:  
B : : G : :  
C : : H : :  
D : : I : :  
E : : J : :  
F : : K : :


**VERKOOPBROCHURE**

Algemeen: maatvoering en aantallen m2 ter indicatie, geringe afwijking voorbehouden

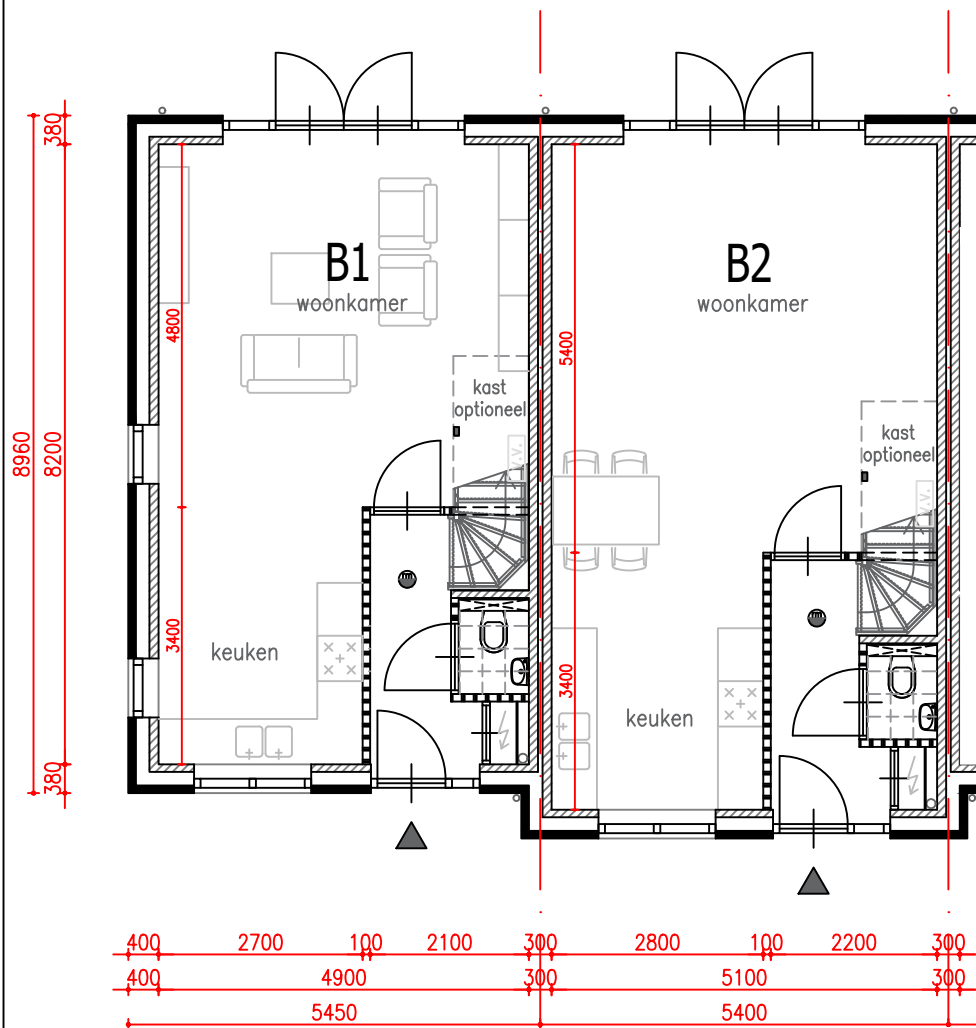


BEGANE GROND  
WONING B1

WONING B2

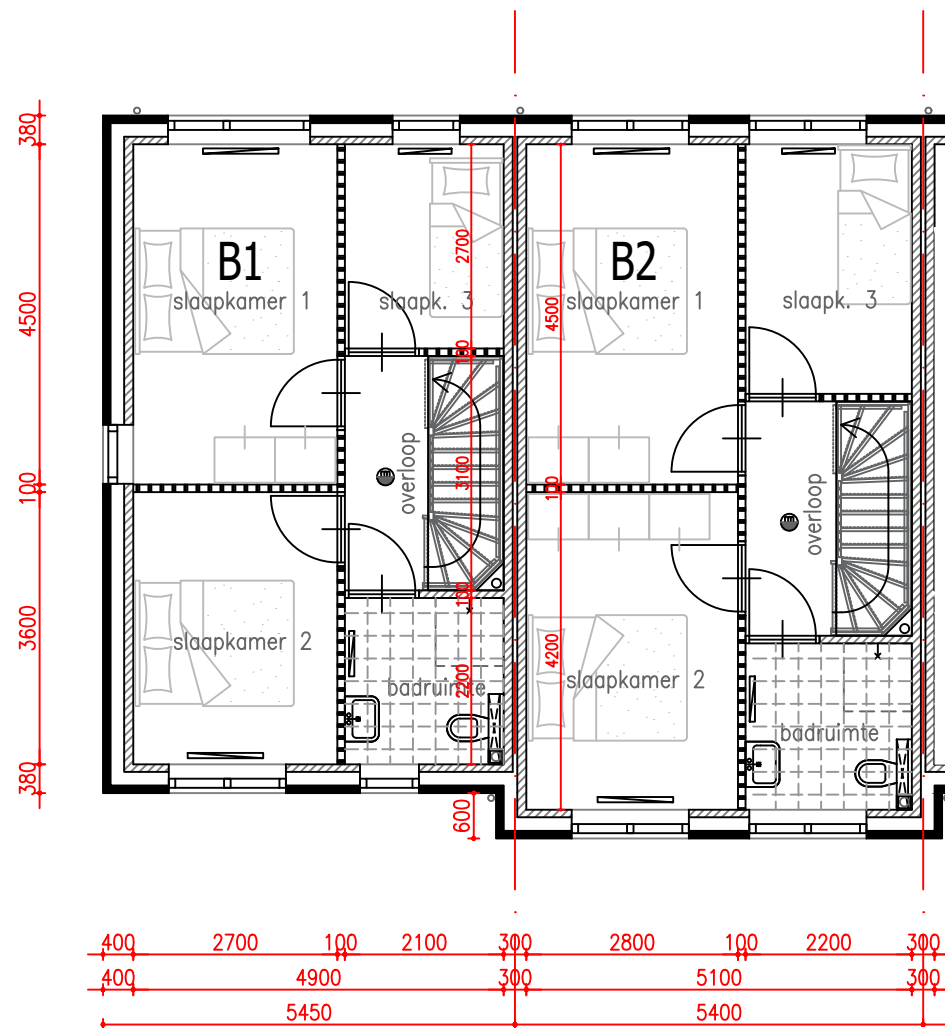

EERSTE VERDIEPING  
WONING B1

WONING B2

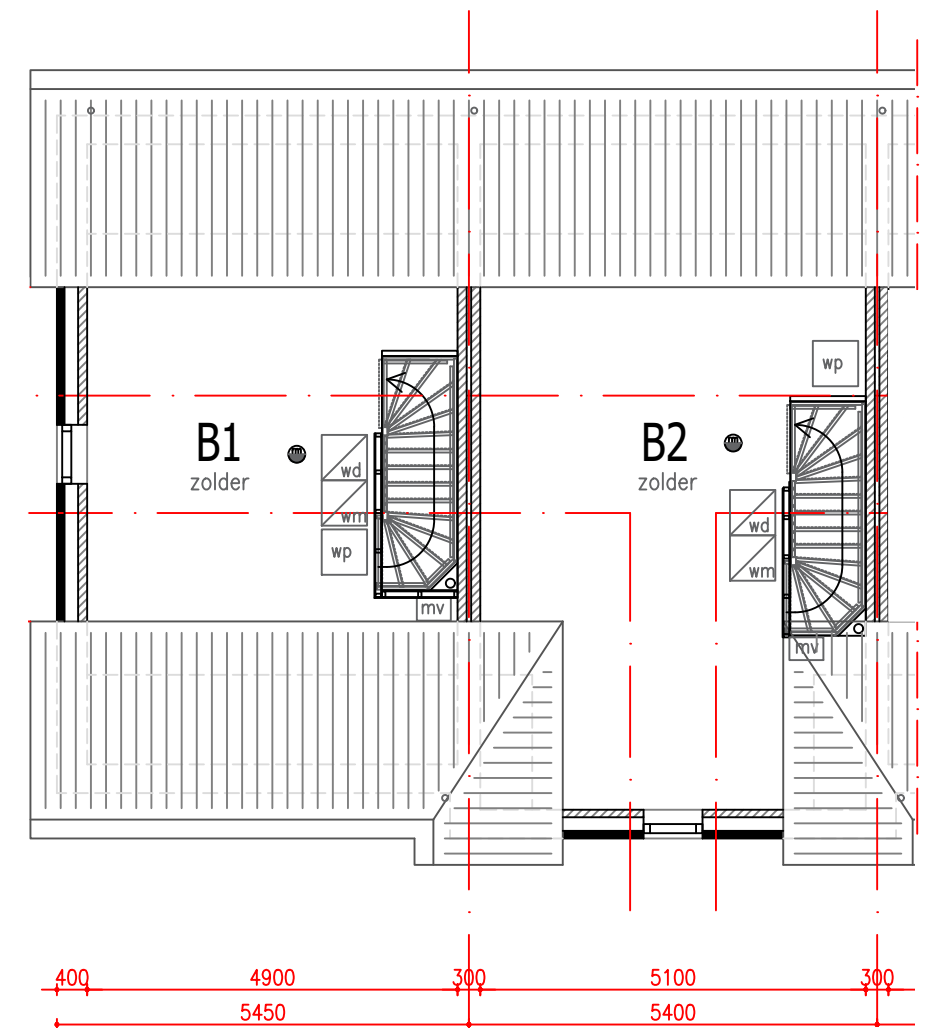

TWEDE VERDIEPING  
WONING B1

WONING B2

Legenda

- kalkzandsteen 100/120mm
- metselwerk
- lichte scheidingswand
- rookmelder



Textielstraat 46,  
7575 CA Oldenzaal  
t 0541 - 512 978  
e info@tijdhof-hobema.nl  
w www.tijdhof-hobema.nl

DATUM : 02-03-2025  
SCHAAL : 1:100  
GETEKEND : EMe  
STATUS : VERKOOP

PLAN  
7 woningen Schaddenven  
te Overdinkel

OPDRACHTGEVER  
Park Rijssen BV  
Wierdensestraat 44A  
7491 BD Rijssen


BETREFT  
Plattegrond overzichten  
- woning B1 & B2

VERKOOPBROCHURE

PROJECTNR:  
93412


BLADNR.  
VK-009

WIJZIGING:  
B : : G : :  
C : : H : :  
D : : I : :  
E : : J : :  
F : : K : :

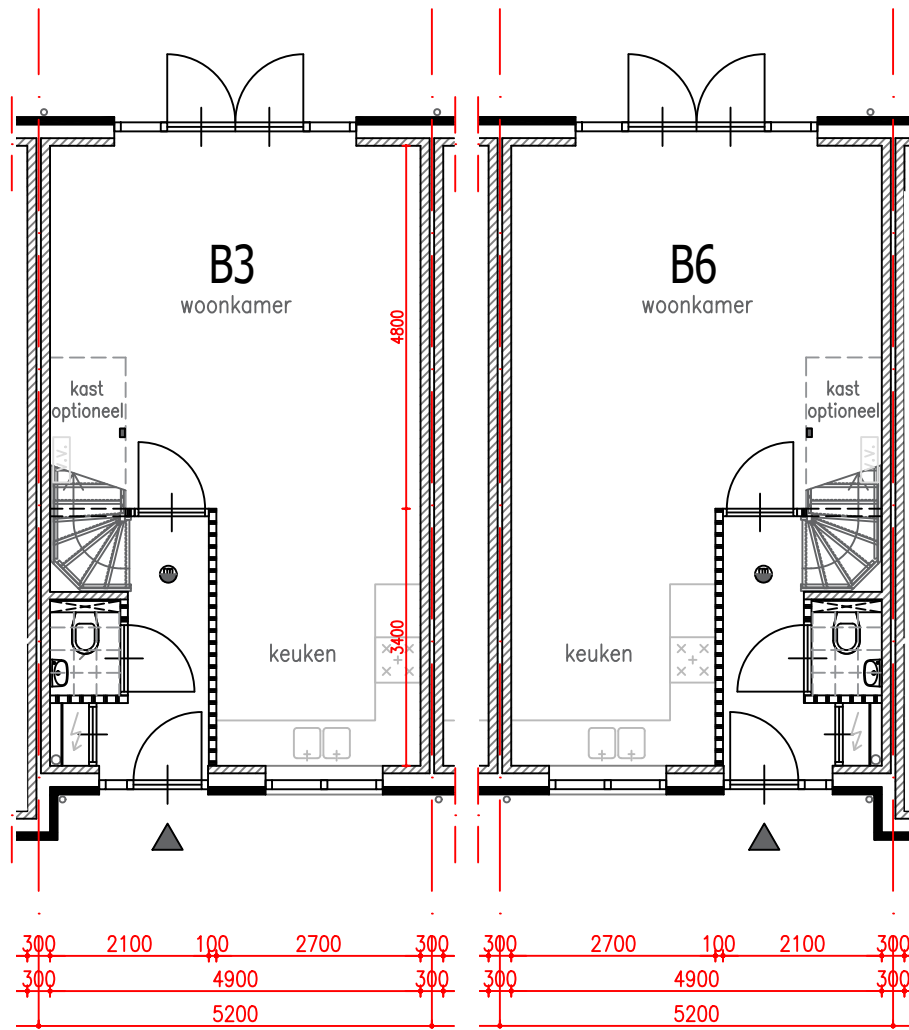


BEGANE GROND  
WONING B3

WONING B6

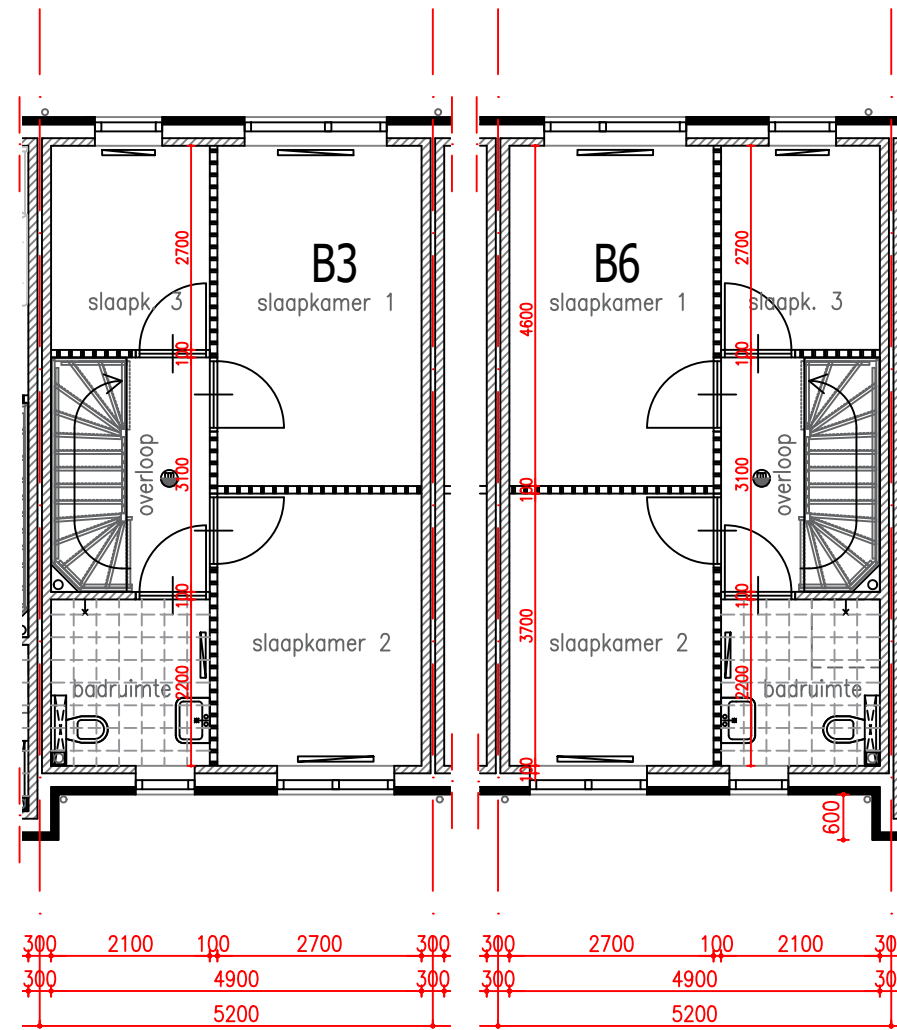

EERSTE VERDIEPING  
WONING B3

WONING B6

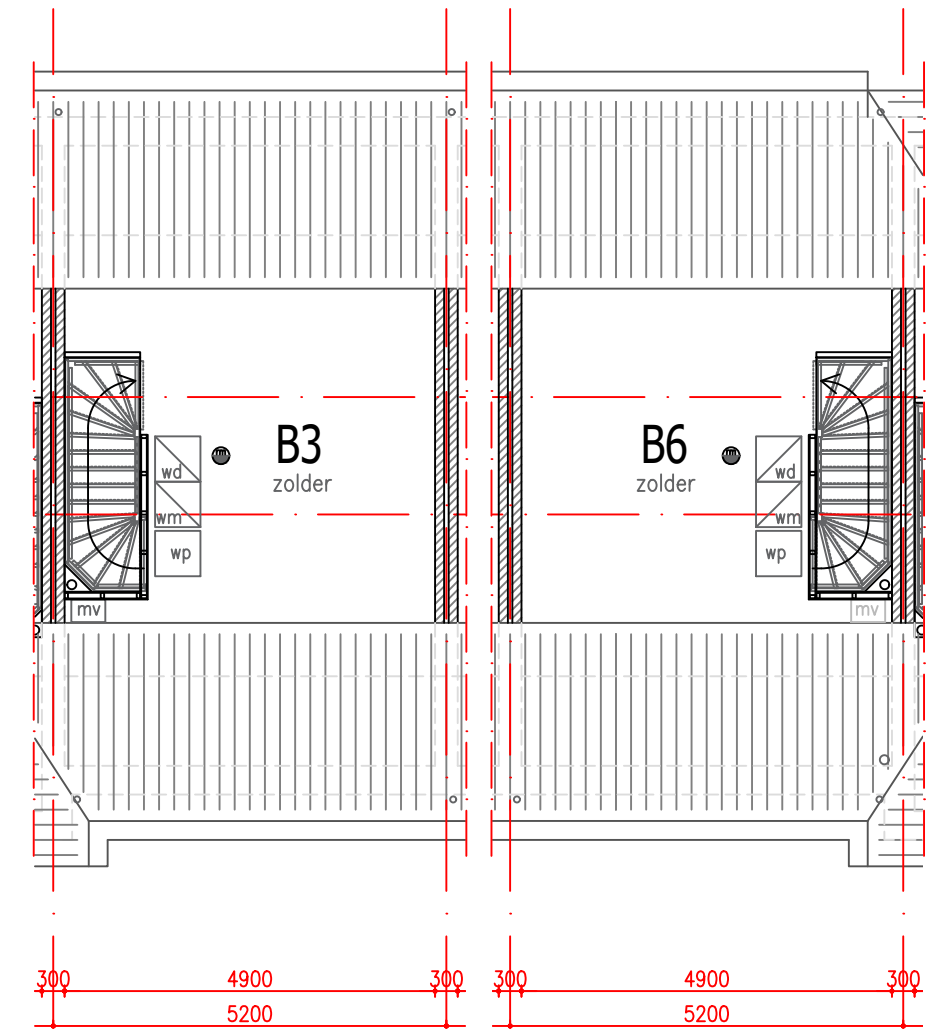

TWEDE VERDIEPING  
WONING B3

WONING B6

Algemeen: maatvoering en aantallen m2 ter indicatie, geringe afwijking voorbehouden

Legenda

- kalkzandsteen 100/120mm
- metselwerk
- lichte scheidingwand
- rookmelder



Textielstraat 46,  
7575 CA Oldenzaal  
t 0541 - 512 978  
e info@tijdhof-hobema.nl  
w www.tijdhof-hobema.nl

DATUM : 02-03-2025  
SCHAAL : 1:100  
GETEKEND : EMe  
STATUS : VERKOOP

PLAN  
7 woningen Schaddenven  
te Overdinkel

OPDRACHTGEVER  
Park Rijssen BV  
Wierdensestraat 44A  
7491 BD Rijssen

BETREFT  
Plattegrond overzichten  
- woning B3 & B6


VERKOOPBROCHURE

PROJECTNR:  
93412

BLADNR.  
VK-010


WIJZIGING:

B : .	G : .
C : .	H : .
D : .	I : .
E : .	J : .
F : .	K : .

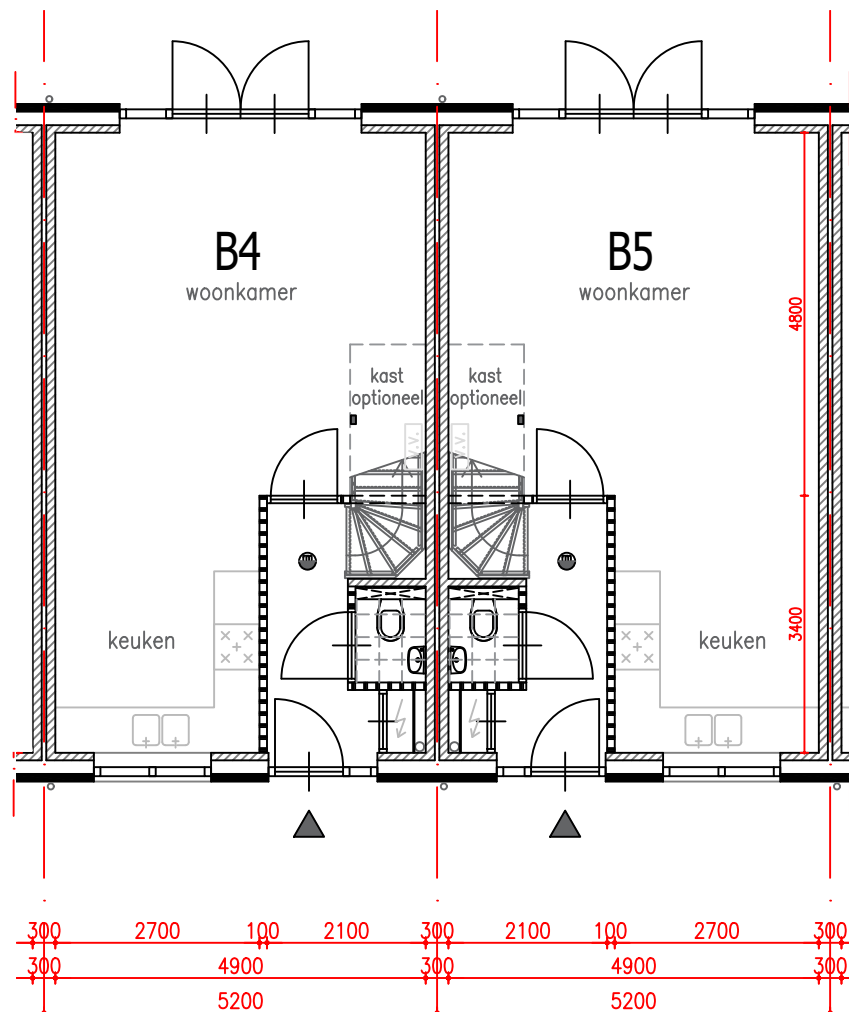


BEGANE GROND  
WONING B4

WONING B5

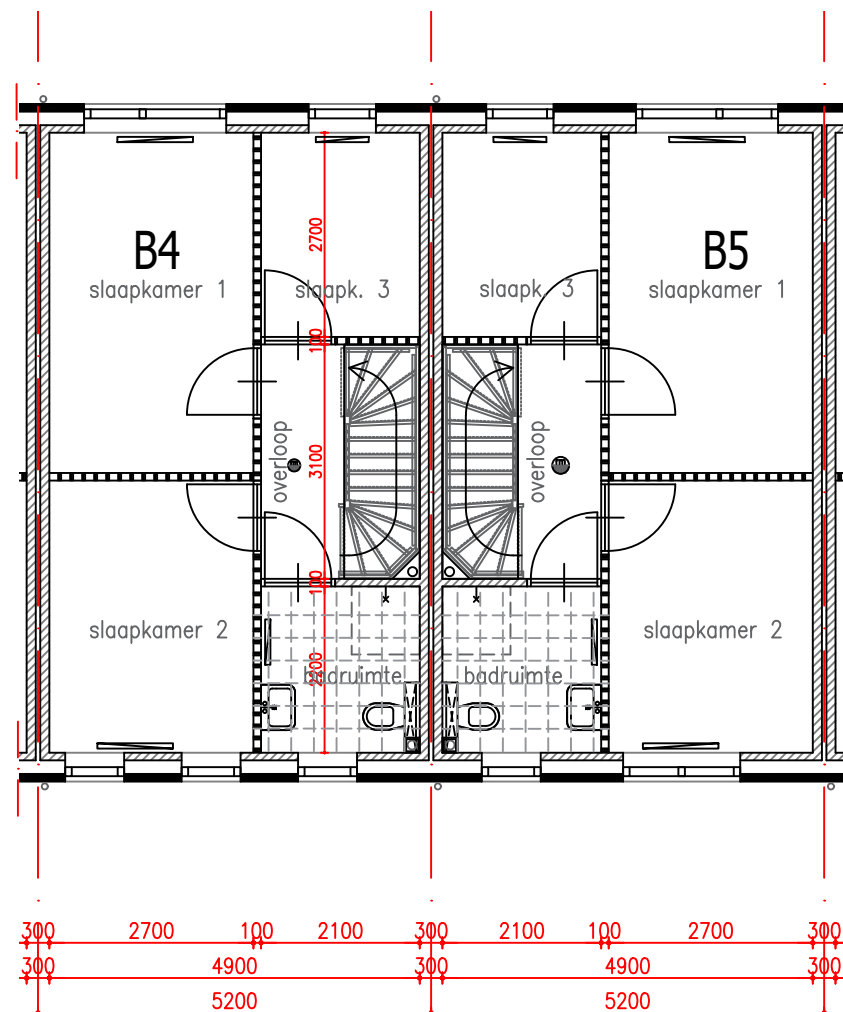

EERSTE VERDIEPING  
WONING B4

WONING B5

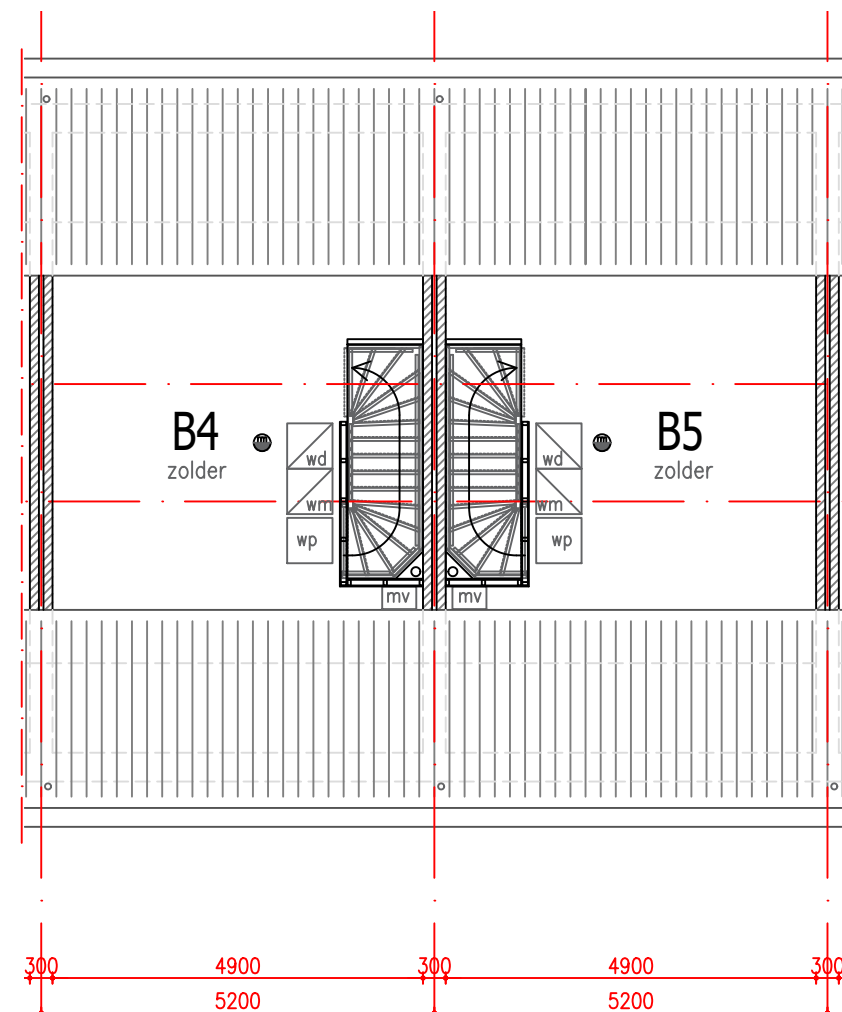

TWEDE VERDIEPING  
WONING B4

WONING B5

Legenda

- kalkzandsteen 100/120mm
- metselwerk
- lichte scheidingwand
- rookmelder



Textielstraat 46,  
7575 CA Oldenzaal  
t 0541 - 512 978  
e info@tijdhof-hobema.nl  
w www.tijdhof-hobema.nl

DATUM : 02-03-2025  
SCHAAL : 1:100  
GETEKEND : EMe  
STATUS : VERKOOP

PLAN  
7 woningen Schaddenven  
te Overdinkel

OPDRACHTGEVER  
Park Rijssen BV  
Wierdensestraat 44A  
7491 BD Rijssen

BETREFT  
Plattegrond overzichten  
- woning B4 & B5

VERKOOPBROCHURE


PROJECTNR:  
93412

BLADNR.  
VK-011


WIJZIGING:

B : .	G : .
C : .	H : .
D : .	I : .
E : .	J : .
F : .	K : .


Algemeen: maatvoering en aantallen m2 ter indicatie, geringe afwijking voorbehouden

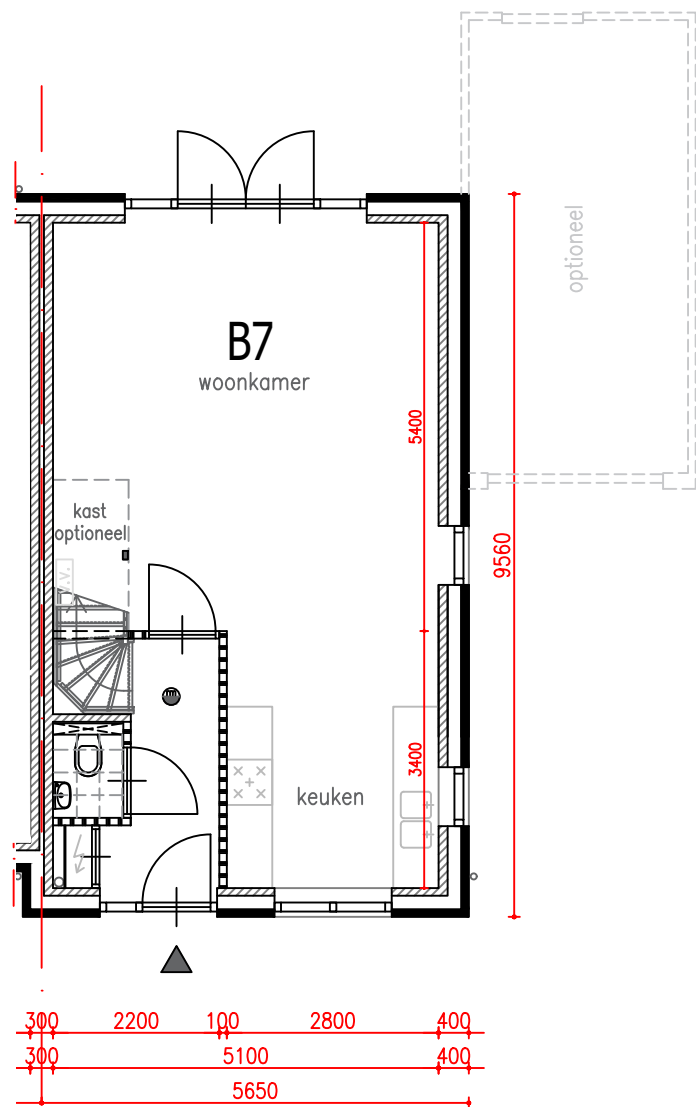

BEGANE GROND  
WONING B7

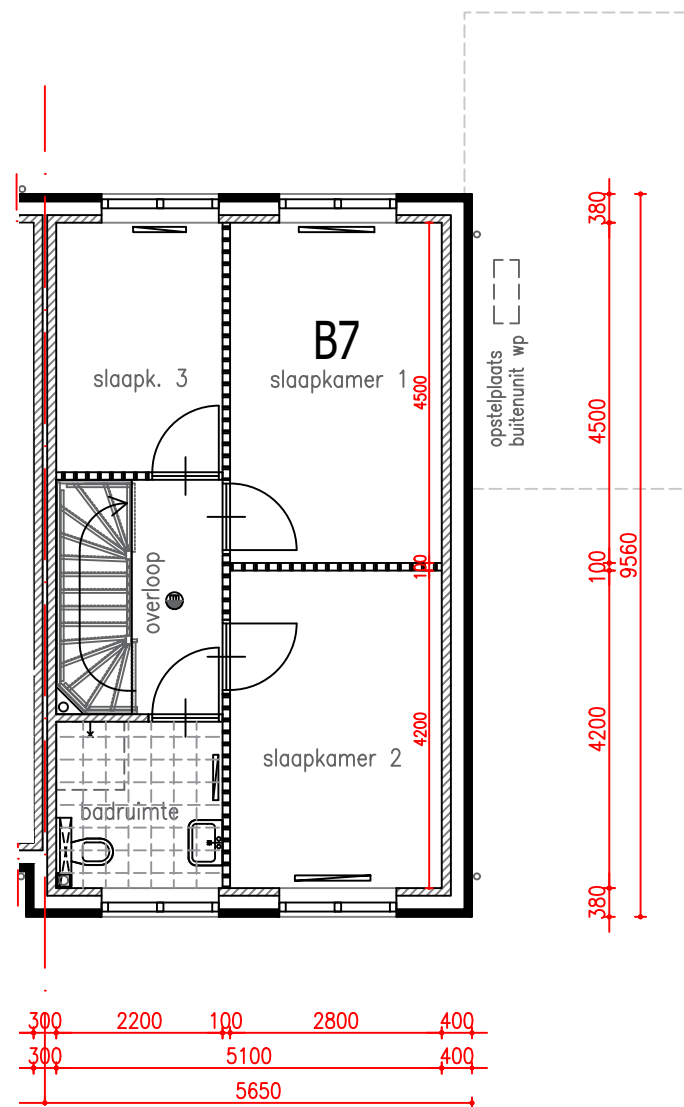

EERSTE VERDIEPING  
WONING B7

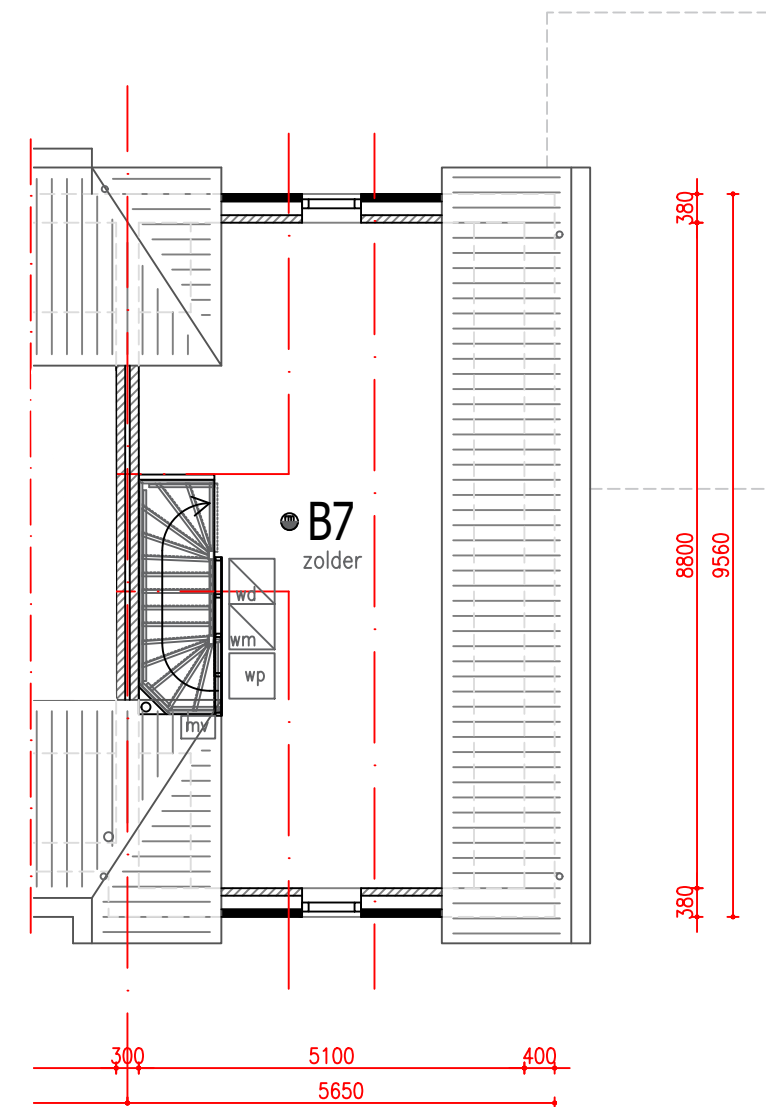

TWEDE VERDIEPING  
WONING B7

Legenda

- kalkzandsteen 100/120mm
- metselwerk
- lichte scheidingwand
- rookmelder



Textielstraat 46,  
7575 CA Oldenzaal  
t 0541 - 512 978  
e info@tijdhof-hobema.nl  
w www.tijdhof-hobema.nl

DATUM : 02-03-2025  
SCHAAL : 1:100  
GETEKEND : EMe  
STATUS : VERKOOP

PLAN  
7 woningen Schaddenven  
te Overdinkel

OPDRACHTGEVER  
Park Rijssen BV  
Wierdensestraat 44A  
7491 BD Rijssen

BETREFT  
Plattegrond overzichten  
- woning B7

VERKOOPBROCHURE

PROJECTNR:  
93412

BLADNR.  
VK-012

WIJZIGING:  
B : : G : :  
C : : H : :  
D : : I : :  
E : : J : :  
F : : K : :

