TYPE A2/A2s

Ruime 4-kamerwoning met royale raampartijen 138,2 m²

Type A2 staat afgebeeld, type A2s is gespiegeld


Type A2/A2s

- Ruime woonkamer
- Complete open keuken met inbouwapparatuur
- Openslaande tuindeuren naar terras
- Twee royale slaapkamers op 1e verdieping
- Luxe badkamer met ligbad, separate douche, wastafel en tweede toilet
- Ruime zolder met berging (aansluiting voor droger/wasmachine) en extra (slaap)kamer
- Achtertuin op het westen met eigen berging
- Eigen parkeerplaats op binnenterrein


HUREN IN T DUYFRAK .NL

Plattegronden schaal: 1 : 100


1m 2m 3m 4m 5m

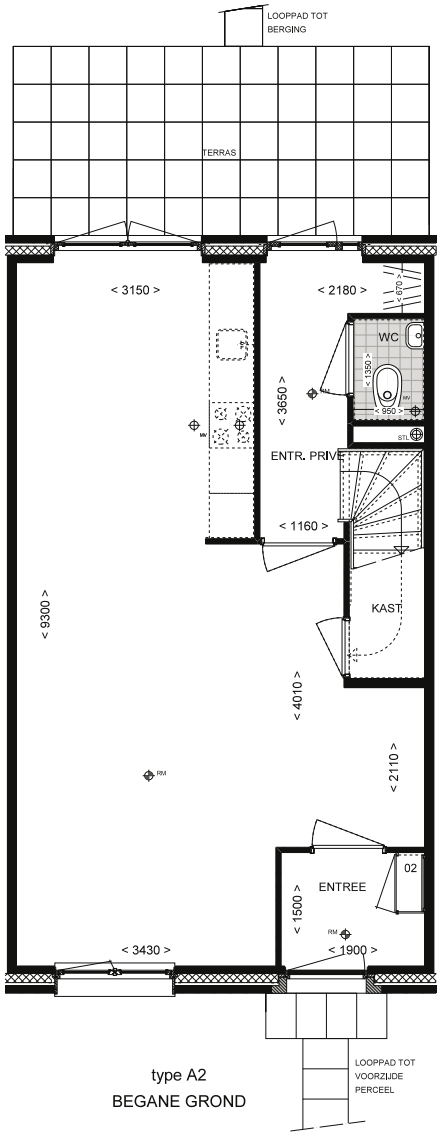

type A2
BEGANE GROND

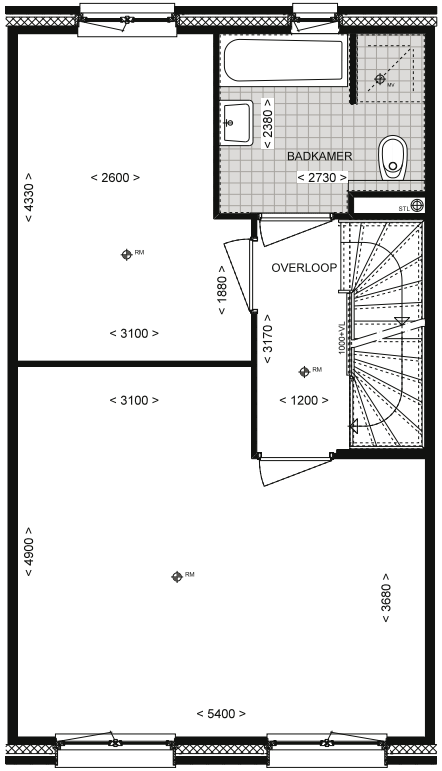

type A2
EERSTE VERDIEPING

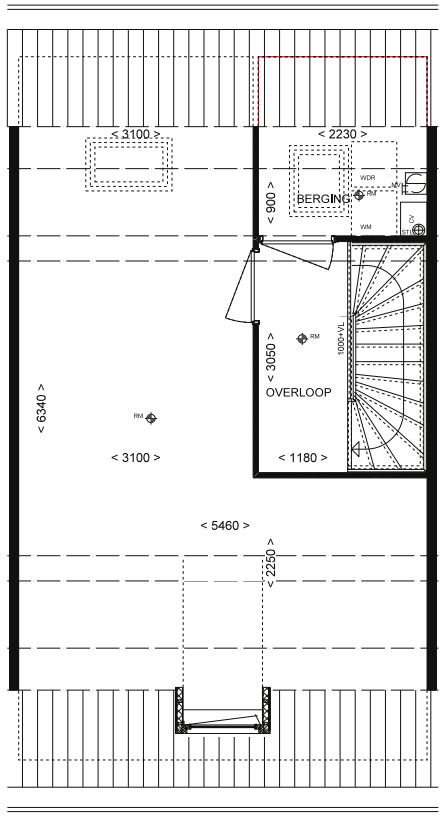

type A2
TWEEDE VERDIEPING