


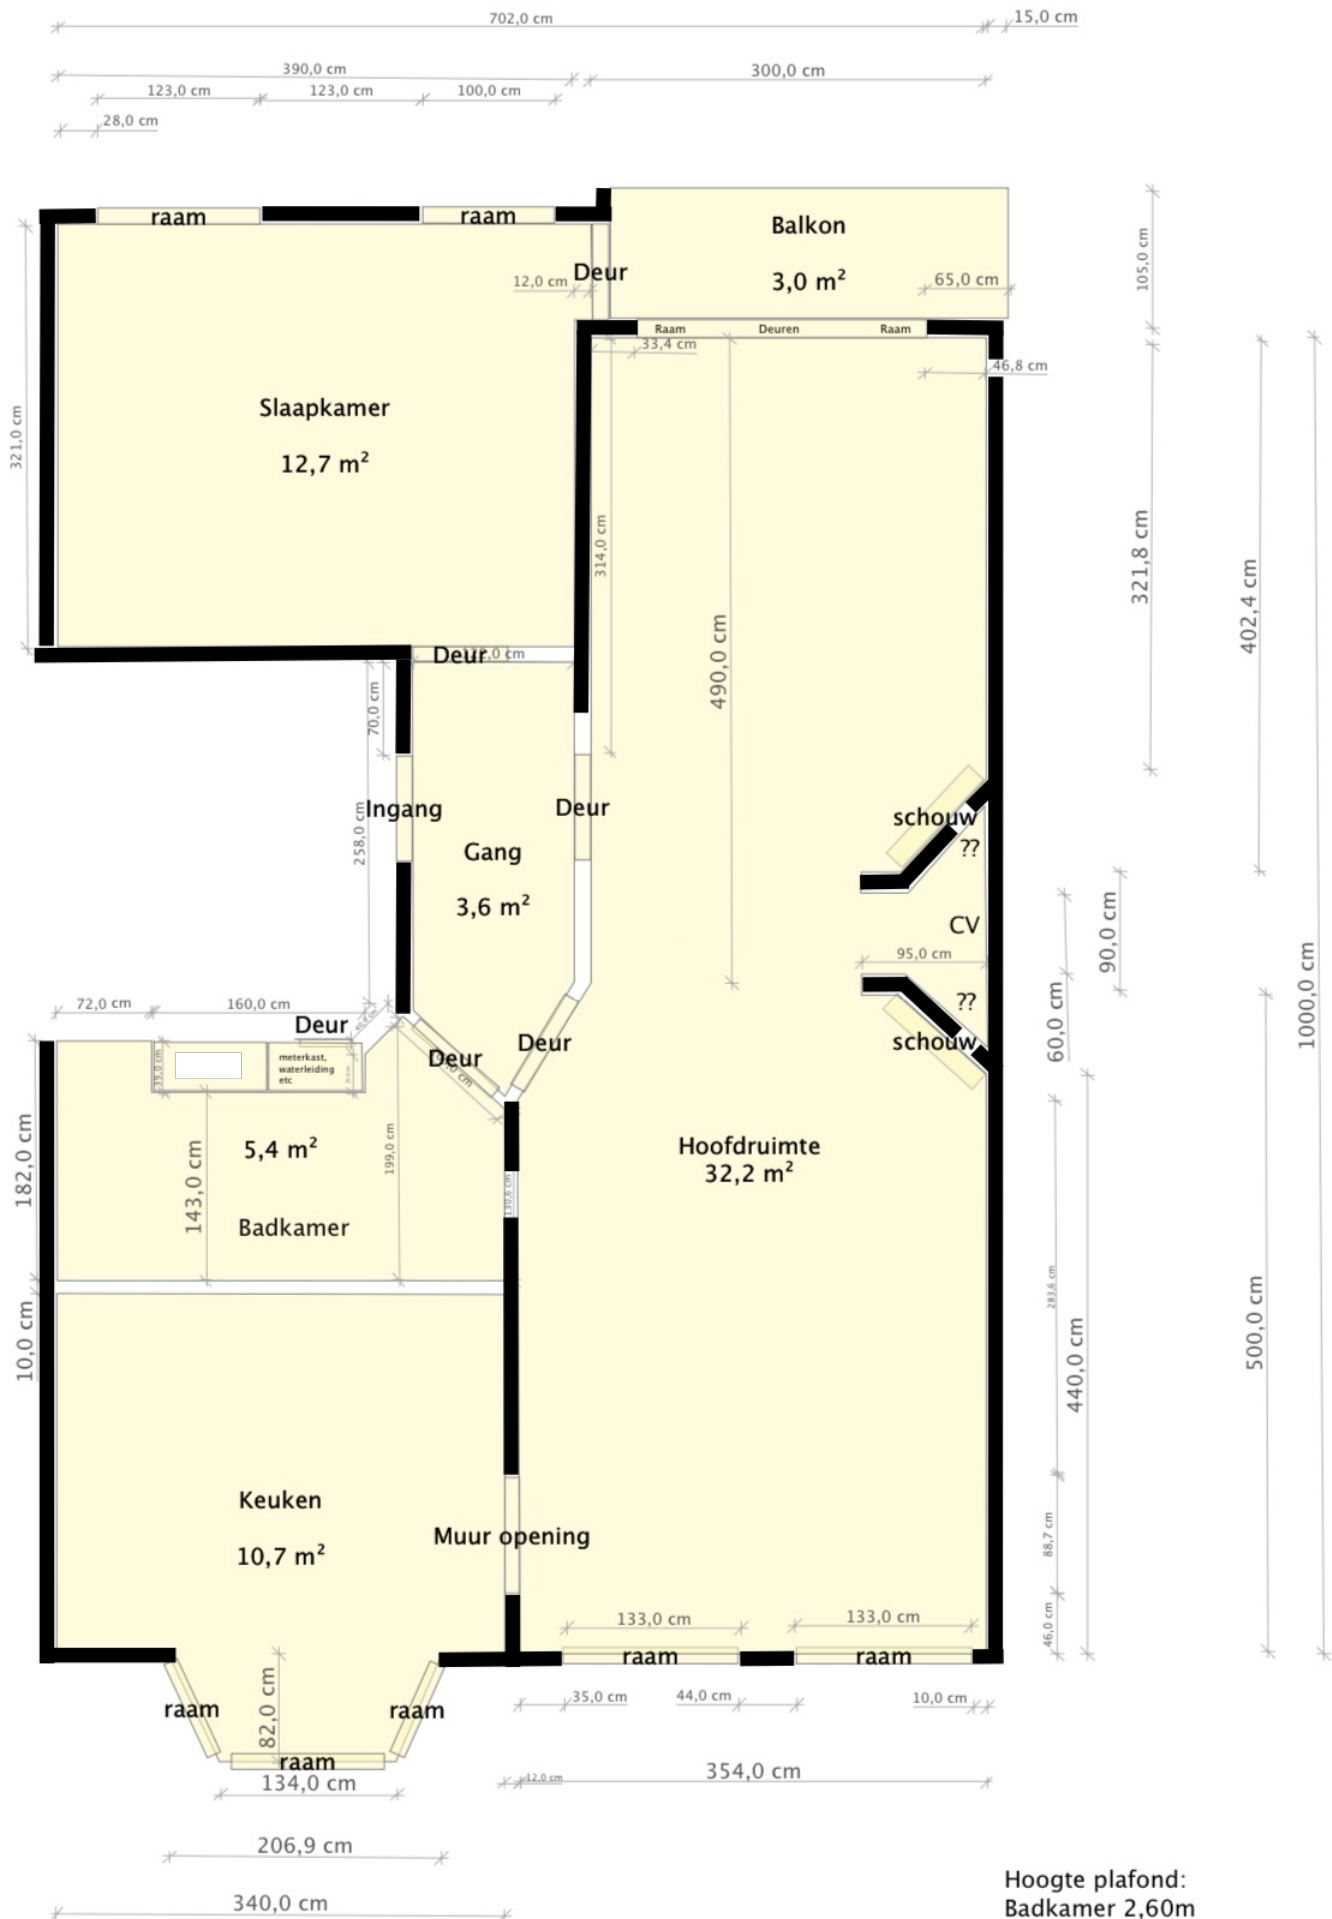

Hoogte plafond:
 Badkamer 2,60m
 Gang 2,64m
 Hoofdruijnte 2,63m
 Keuken 2,62m
 Slaapkamer 2,66m

Hoogte ramen:
 1,60m
 Ramen gemeten vanaf grond:
 0,80m