



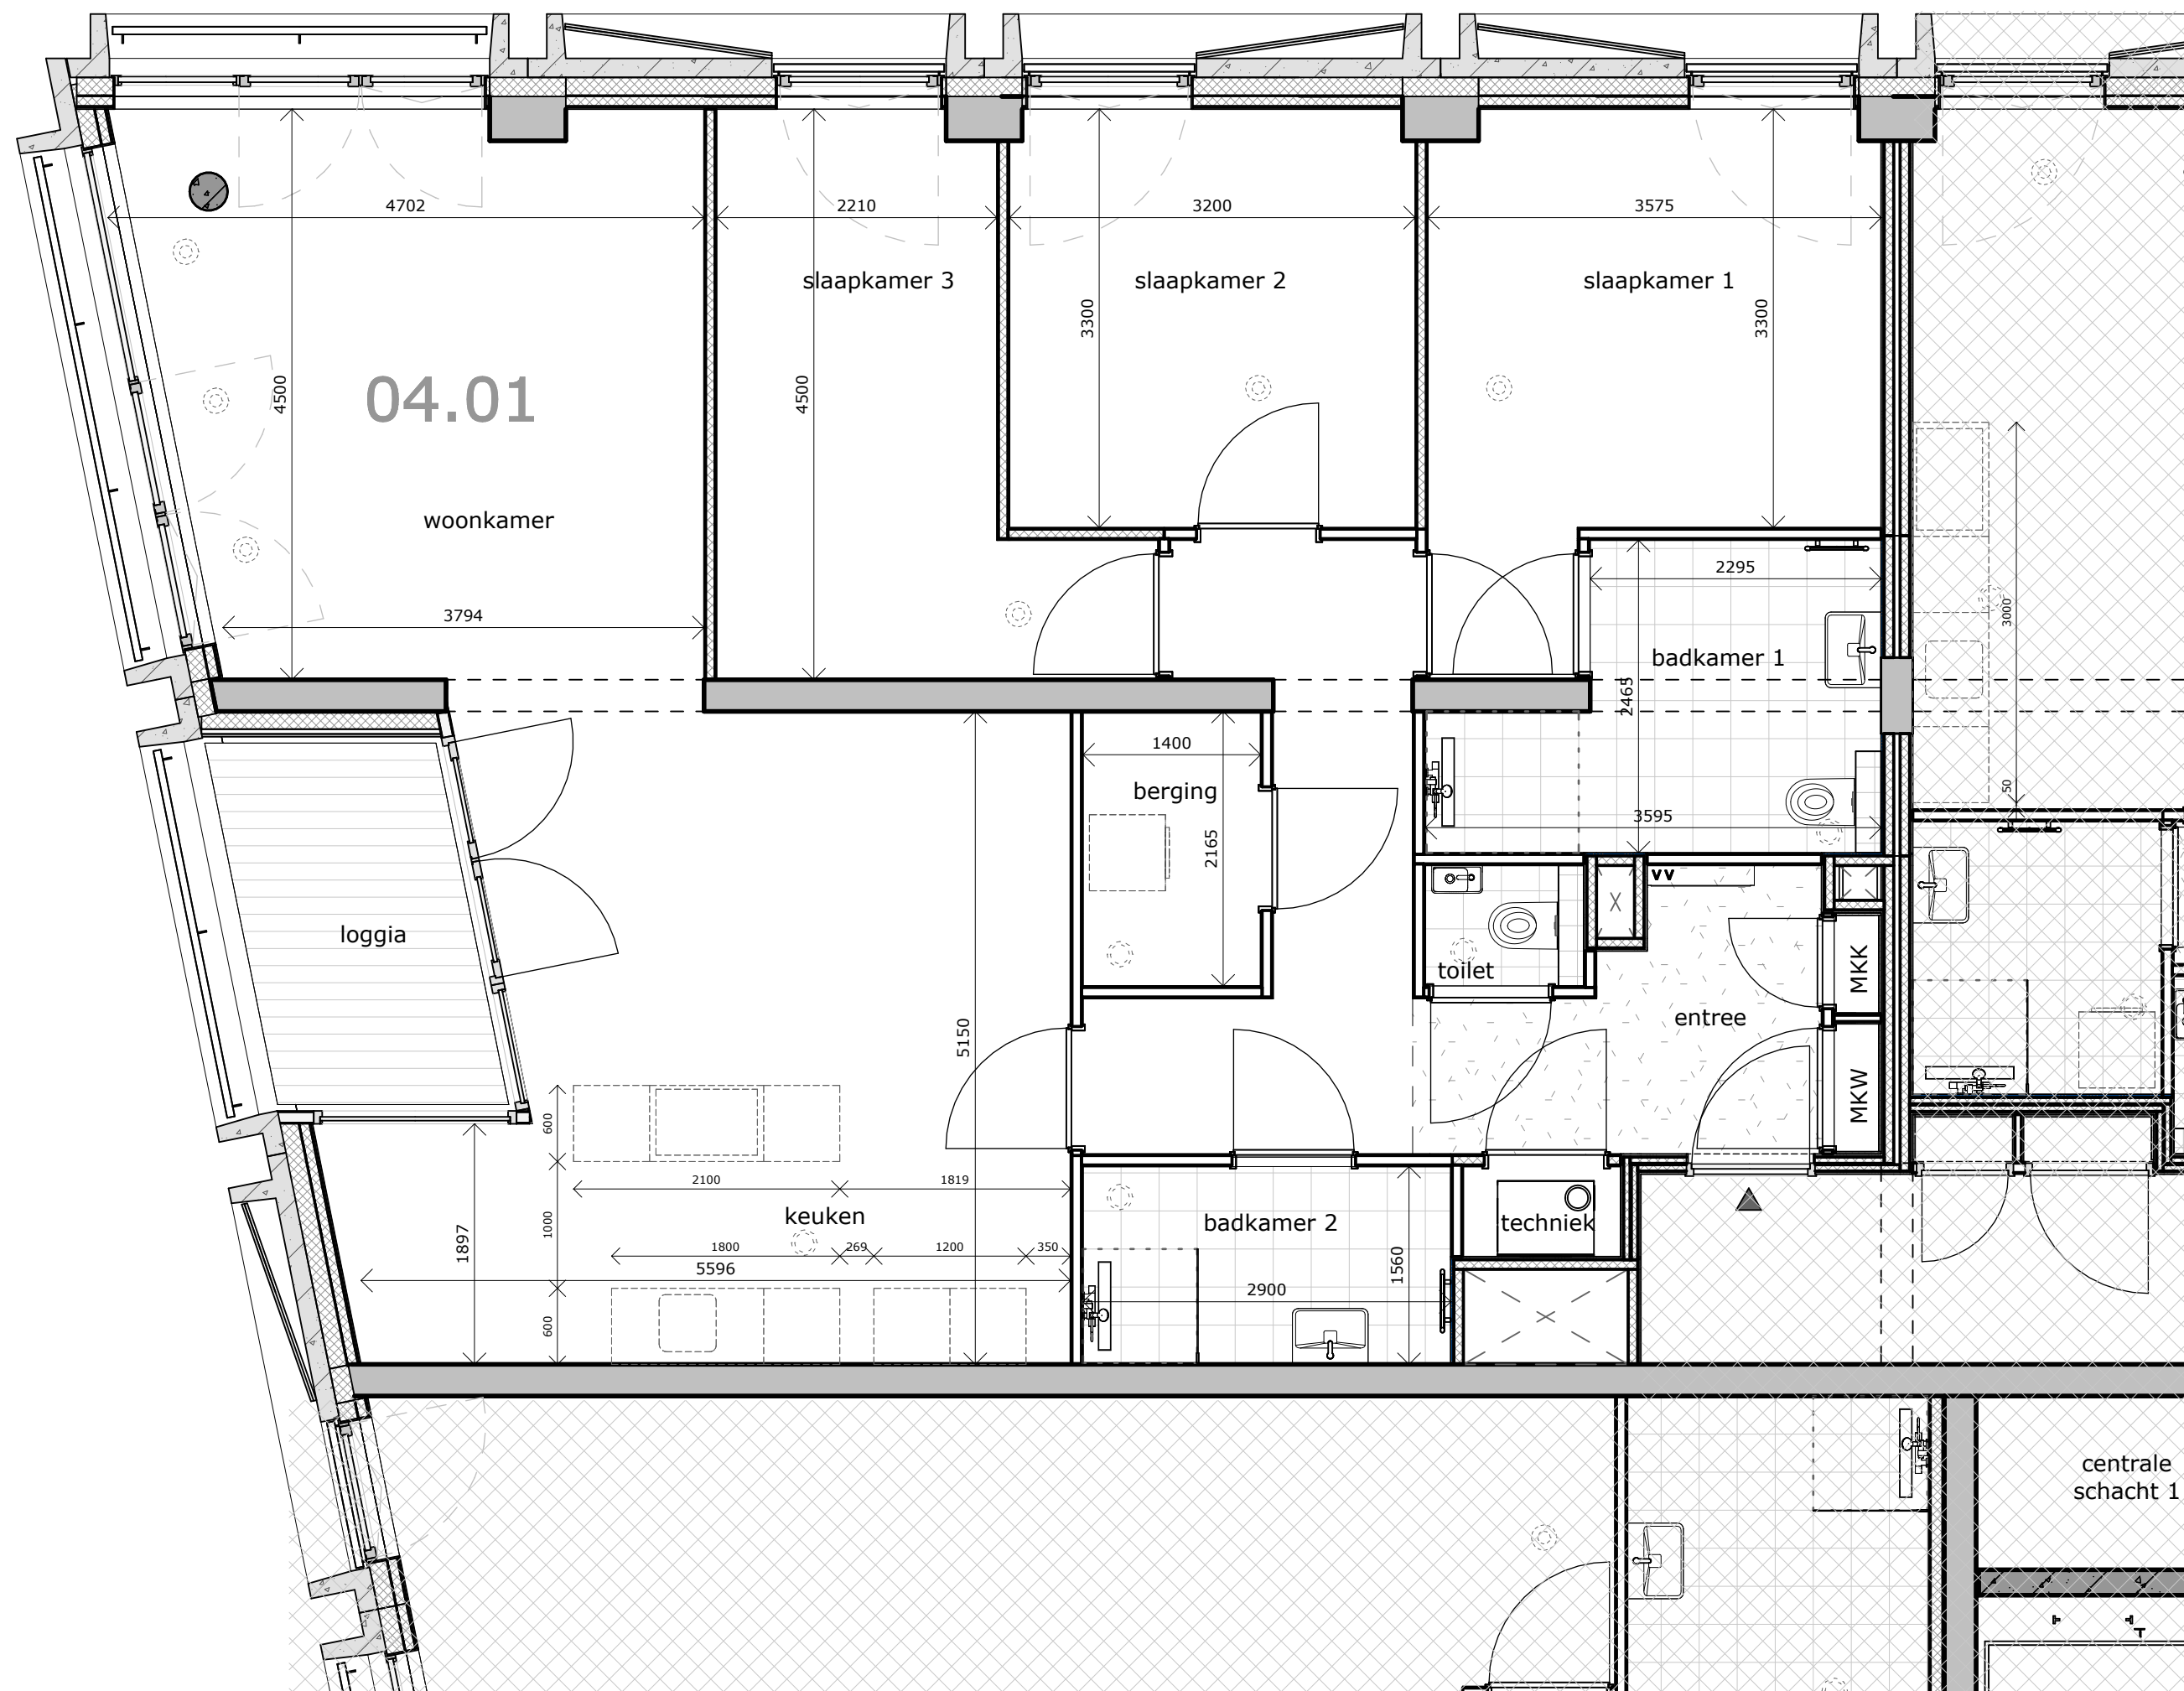

plaattegrond bouwnummer 04.01 (vierde verdieping)

schaal 1 : 50

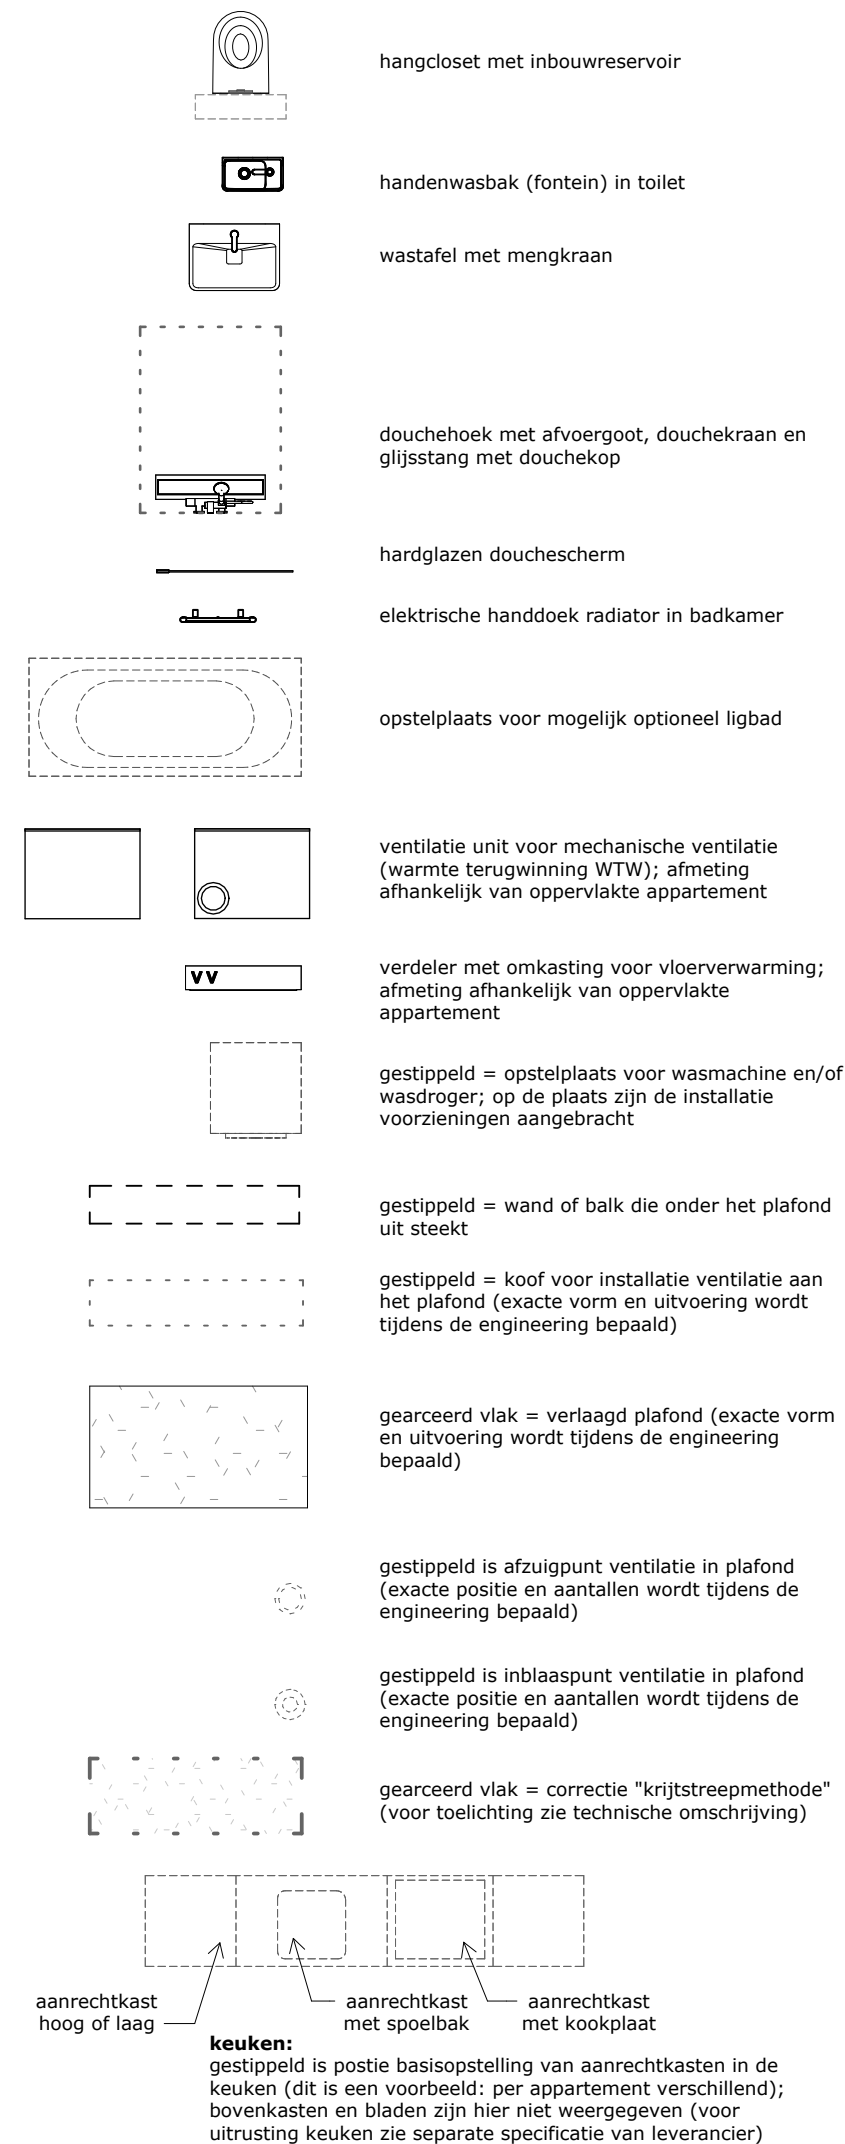

renvooi en verklaring symbolen

schaal 1 : 50



CONCEPT

project : Sluisbuurt kavel 4A - ZOË - Amsterdam

omschrijving : **plaattegrond bouwnummer 04.01 (vierde verdieping)**

datum : 10 september 2024
gewijzigd :

formaat A2 projectnr - tekeningnummer :

546 - 610.04.01