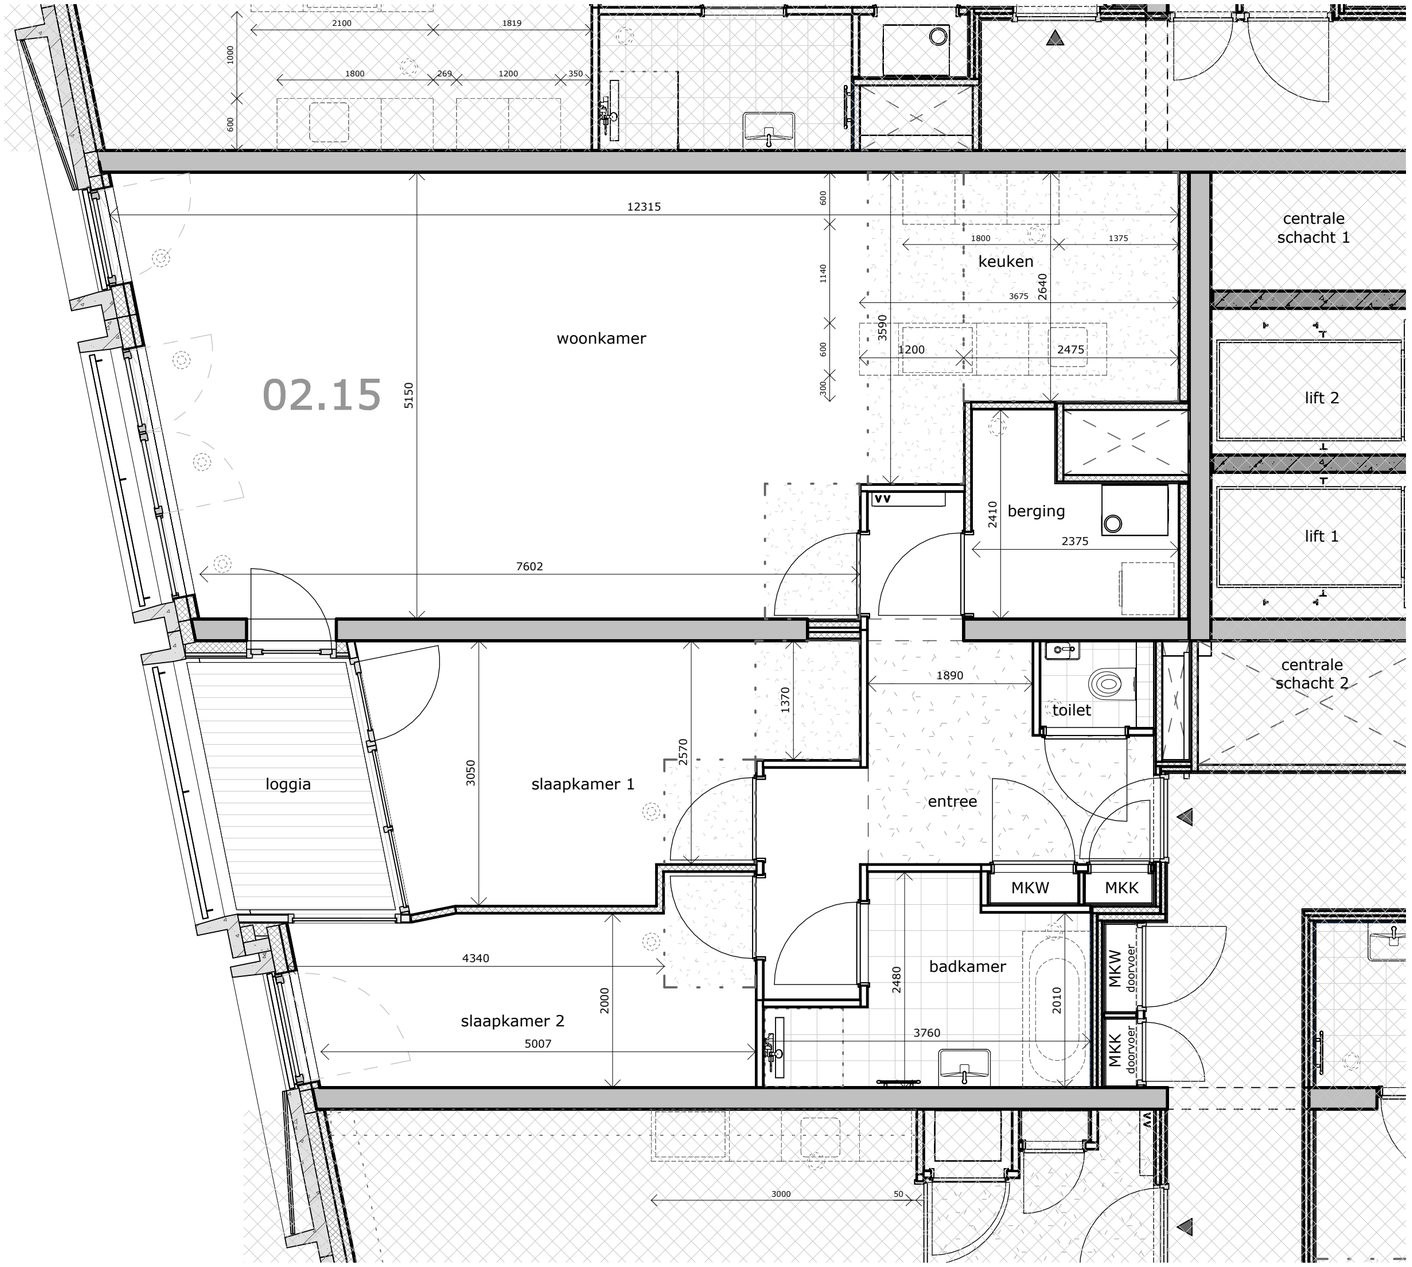

plattegrond bouwnummer 02.15 (tweede verdieping)

schaal 1 : 50

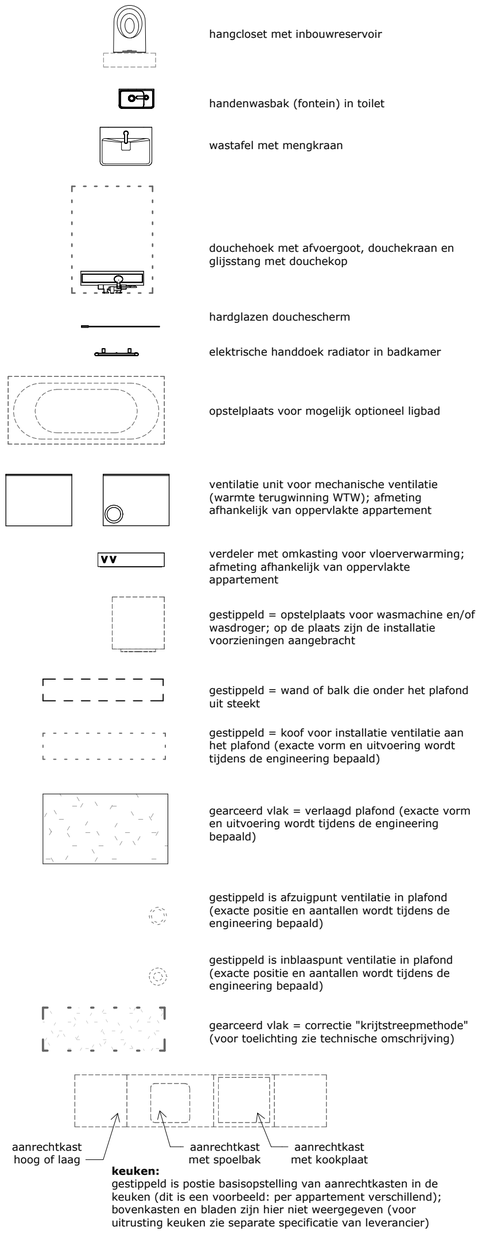

renvooi en verklaring symbolen

schaal 1 : 50

CONCEPT

project : Sluisbuurt kavel 4A - ZOË - Amsterdam

omschrijving : **plattegrond bouwnummer 02.15 (tweede verdieping)**

formaat A2

projectnr - tekeningnummer : **546 - 610.02.15**

datum : 10 september 2024

gewijzigd :