




Begane grond

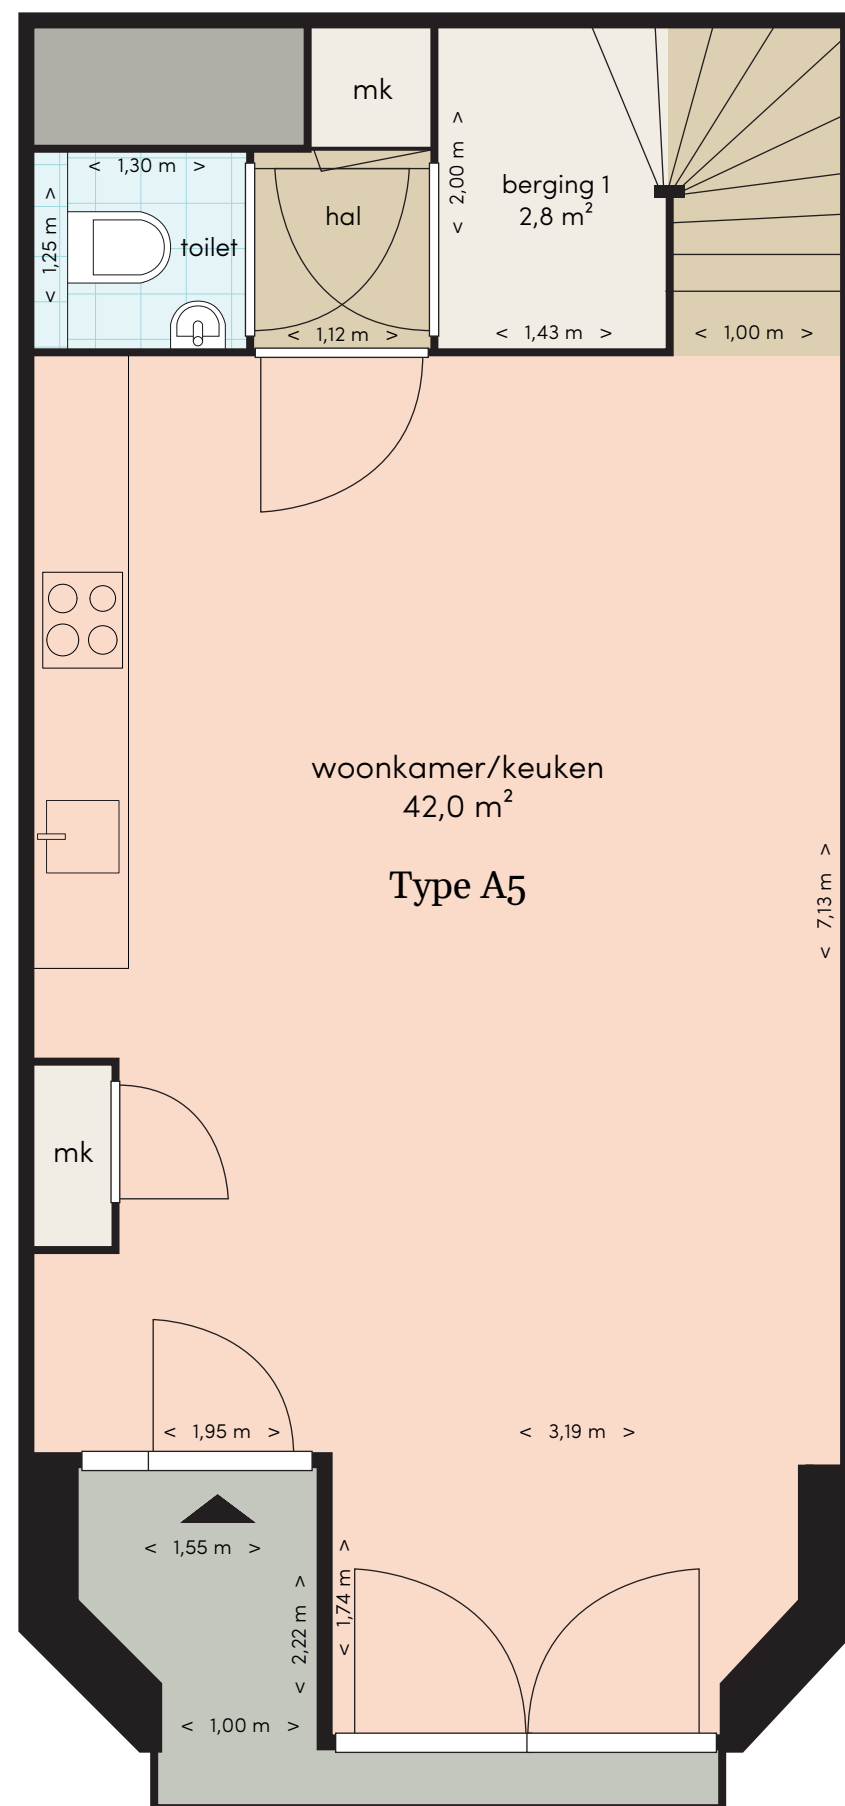

Tussenverdieping

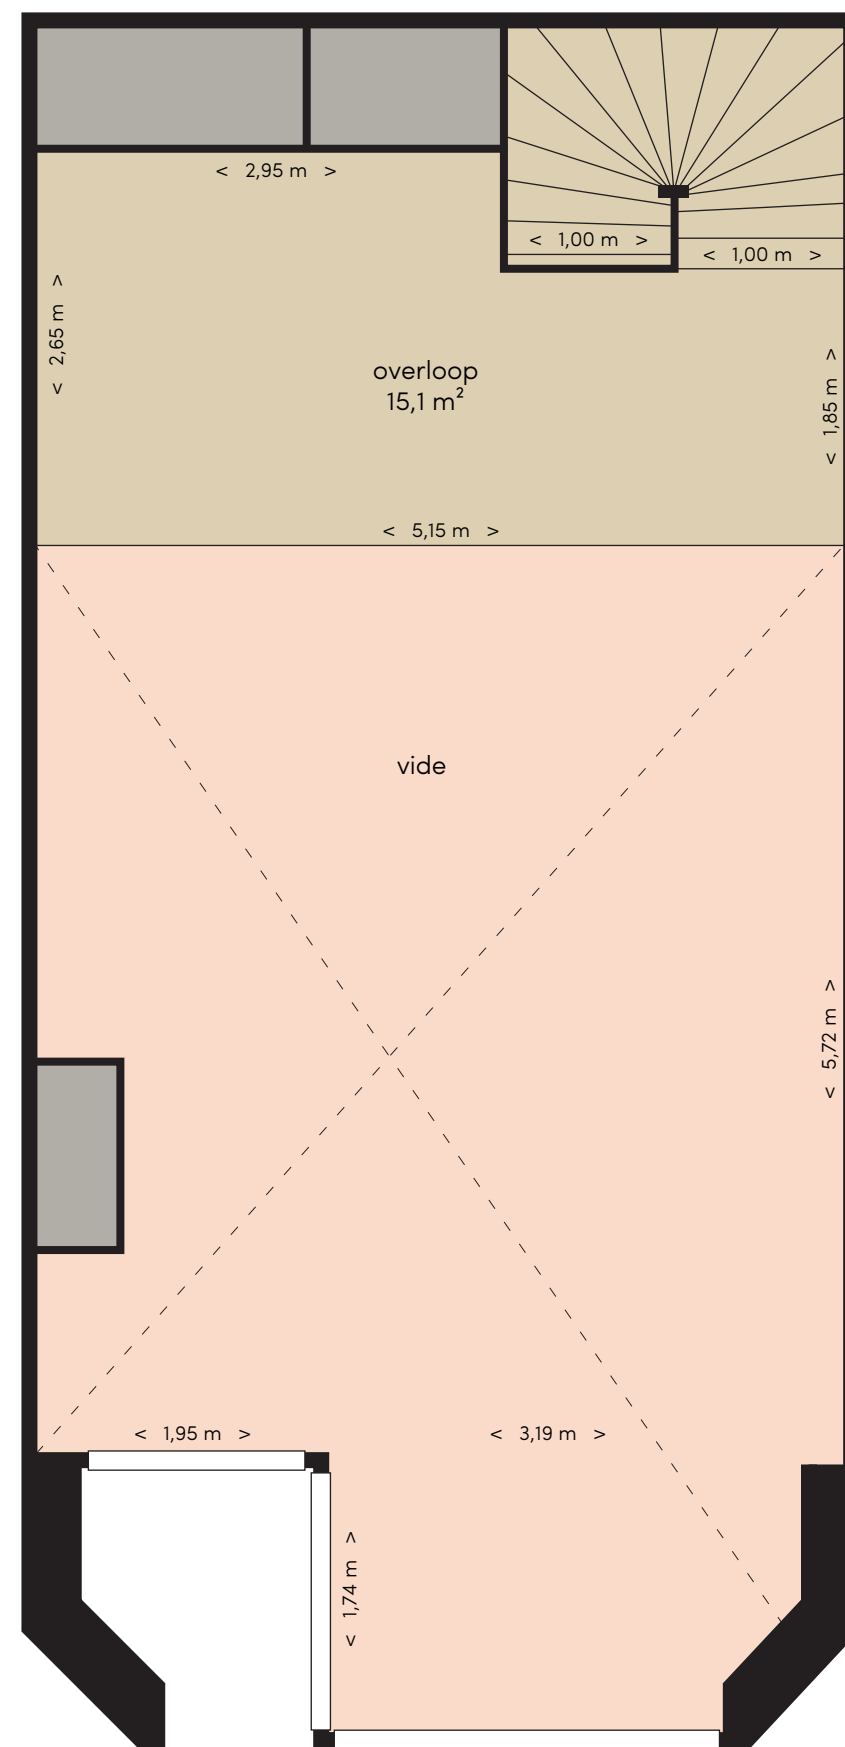

Verdieping 1

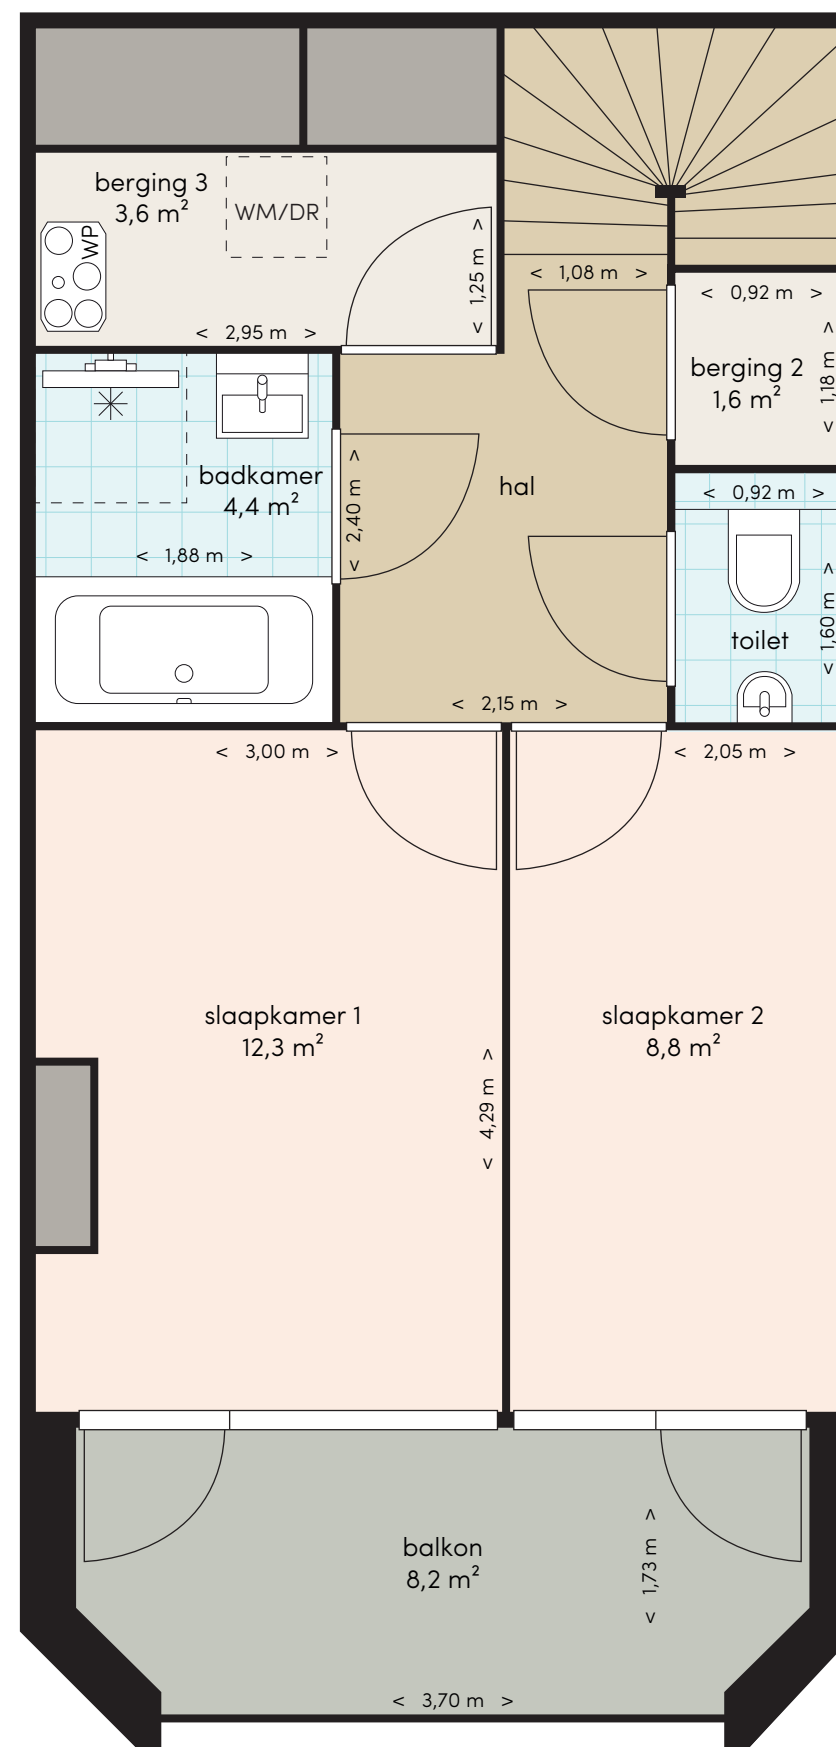

Type A5

GBO: ca. 110,4 m²


Adres:
Florence Pricehof 20

Verdieping:
Begane grond,
tussenverdieping en
verdieping 1



Legenda:

- WM/DR aansluiting wasmachine/droger
- WP warmtepomp
- MK meterkast
- entree

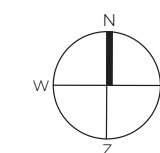

Let op: Gevelelementen binnen dit type kunnen afwijken. Bekijk het verdiepingsoverzicht voor de juiste indeling van de buitengevel. Tevens kunnen de genoemde m² afwijken met de daadwerkelijk gerealiseerde oppervlakten. De finale opname van de gebruiksoppervlakte kan pas verricht worden ná oplevering. De getoonde maten zijn hierdoor indicatief en hier kunnen derhalve geen rechten aan worden ontleend.