

Landal Esonstad



Noorderskans 5 122 9133 DD Eanjum

Vraagprijs € 155.000,- k.k.

Omschrijving

Gezellige 4-persoons recreatiewoning in waterrijk landschap!

Over Landal Esonstad:

Dit recreatiepark is de perfecte uitvalsbasis voor het ontdekken van Friesland. Ontdek het Lauwersmeer, bezoek een Friese stad of bezoek de zeehonden in Zeehondencentrum Pieterburen. Landal Esonstad is onder anderen gelegen op ca. 14 km afstand van het gezellige Friese Elfstedenstadje Dokkum. Het recreatiepark beschikt over een eigen jachthaven en een open vaarverbinding met het Lauwersmeer én een veerdienst naar Schiermonnikoog. Op het park kunt u genieten van een waterrijk landschap waar u kunt zeilen, wandelen en fietsen. Daarnaast is er voldoende alternatief vertier, zoals het overdekte zwembad of een 18-holes Pitch en Put golfbaan. Kinderen kunnen zich uitleven in het indoor-speelparadijs en na een dagje inspanning kunt u zich ontspannen bij Brasserie De Waegh of Stadscafé en Pizzeria Uccello.

De woning:

Deze degelijke recreatiewoning van het type 4B2 is gelegen in de vestingstad van Landal Esonstad, op loopafstand van diverse faciliteiten. De woning dateert uit 2006 en is gelegen op een perceel eigen grond van 128m². De woning is geschikt voor 4 personen, verdeeld over twee slaapkamers. Bij binnenkomst treft u op de begane grond de eethoek, open keuken en lichte woonkamer. De open keuken is o.a. voorzien van een vaatwasser, koelkast met vriesvak en Nespresso koffiemachine. Vanuit de woonkamer heeft u middels de tuindeur toegang tot de tuin en het verharde terras. In de tuin is een vrijstaande houten berging aanwezig. Op de verdieping zijn twee ruime slaapkamers en een praktische badkamer. De badkamer bevat een ligbad en wastafelmeubel. Het toilet is separaat, zowel op de begane grond als op de verdieping.

De recreatiewoning wordt recreatief via Landal GreenParks verhuurd. Naast de verhuur heeft u als eigenaar de mogelijkheid om onbeperkt zelf de woning recreatief te bezoeken. Dit maakt de aankoop van deze woning een perfecte uitvalsbasis om de rust op te zoeken naar een drukke (werk-)week.

Kenmerken:



- De recreatiewoning wordt verkocht inclusief complete inventaris;
- De woning is in 2020 gedeeltelijk gerenoveerd;
- In de recreatiewoning zijn momenteel geen huisdieren toegestaan;
- Uitermate geschikt voor een combinatie van recreatieve verhuur en eigen gebruik;
- Permanente bewoning en/of gemeentelijke inschrijving is niet mogelijk.

Kenmerken

Status	Te koop
Prijs	€ 155.000,- k.k.
Soort woning	2-onder-1-kapwoning
Bouwworm	Bestaande bouw
Bouwjaar	2006
Dakbedekking	Dakpannen
Verwarming	Centrale verwarming
Warm water	Combiketel
Grondsituatie	Eigen grond
Oppervlakte woning	88 m ²
Oppervlakte perceel	128 m ²
Inhoud woning	360 m ³
Aantal personen	4
Aantal slaapkamers	2
Aantal badkamers	1
Aantal toiletten	2
Tuin	Tuin (met terras)
Inventaris	Inclusief inventaris
Staat van onderhoud binnen	Goed
Staat van onderhoud buiten	Goed
Staat van onderhoud inventaris	Goed
Verhuur / eigen gebruik	Overname contracten
Verhuurorganisatie	Landal GreenParks
Faciliteiten	• Apart toilet • Berging • Ligbad • Tuin • Vaatwasser


Foto's



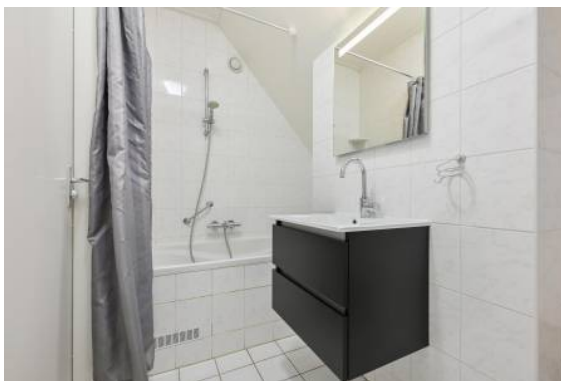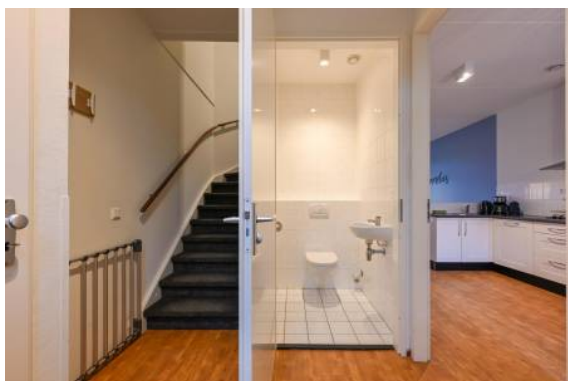





Plattegronden

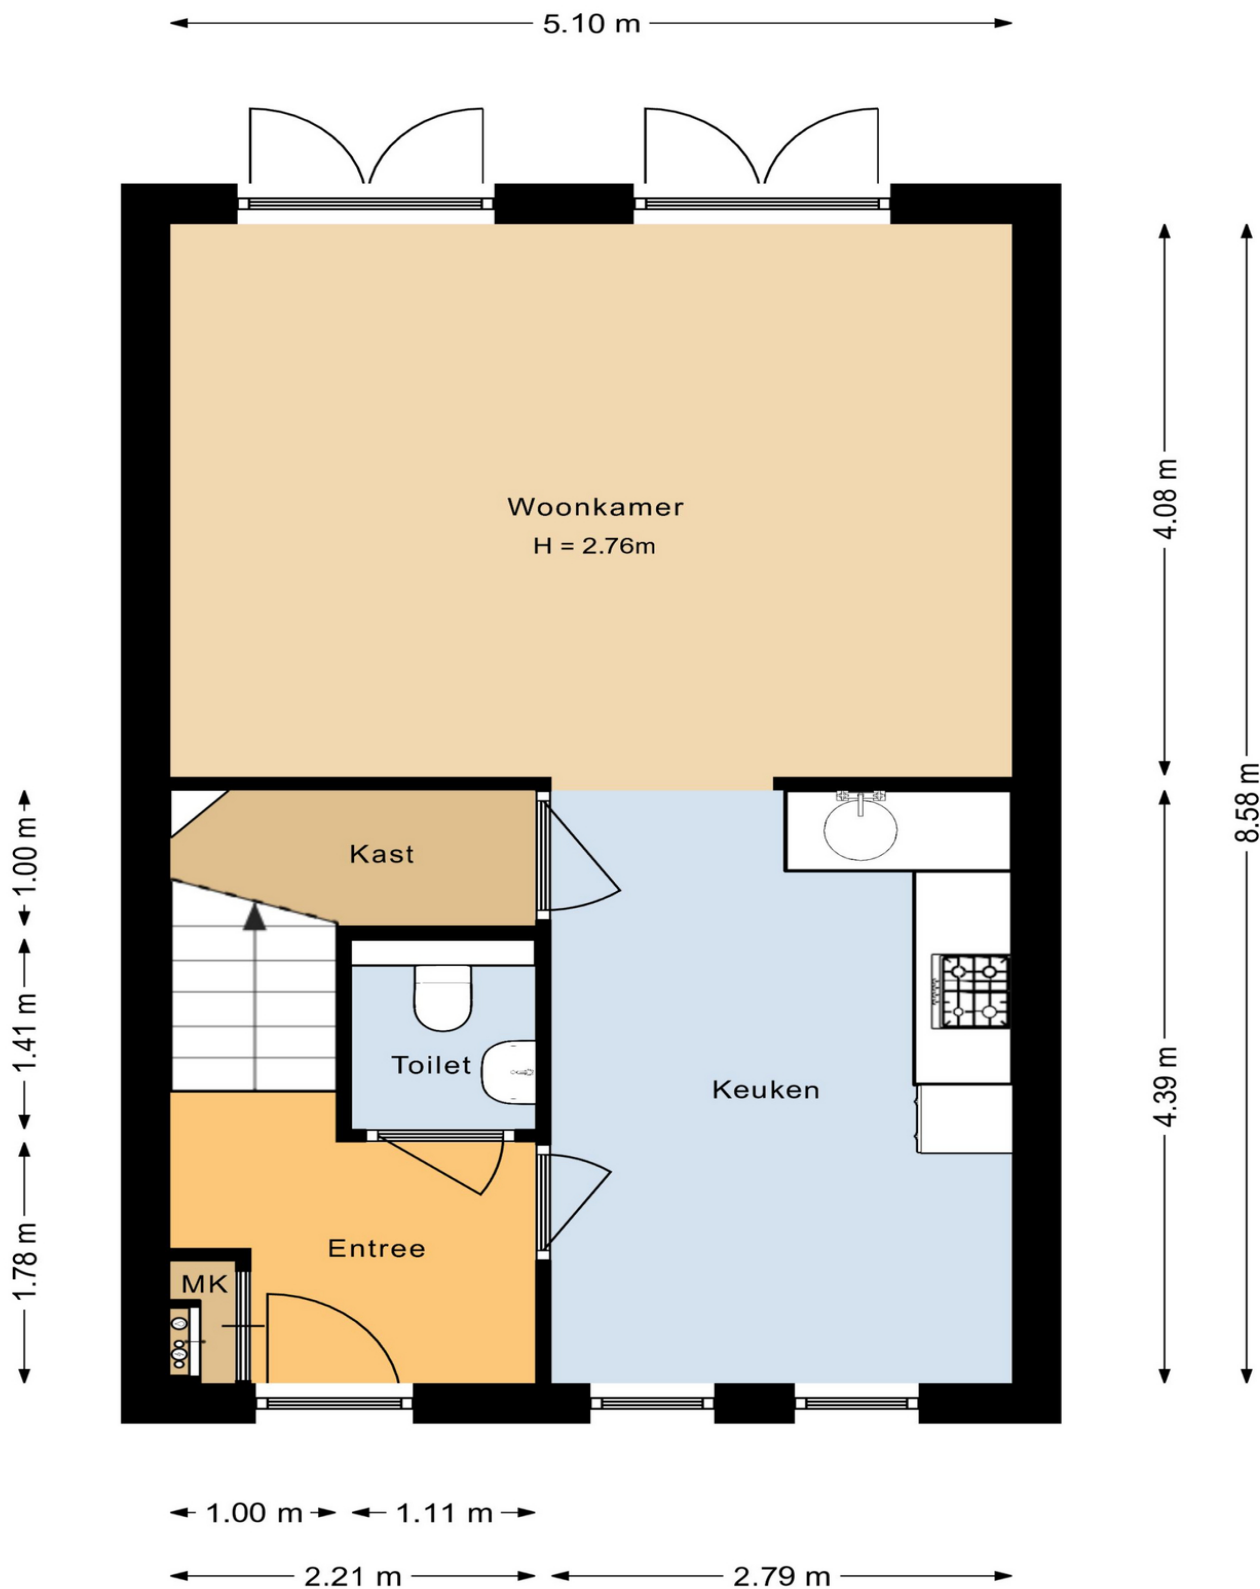



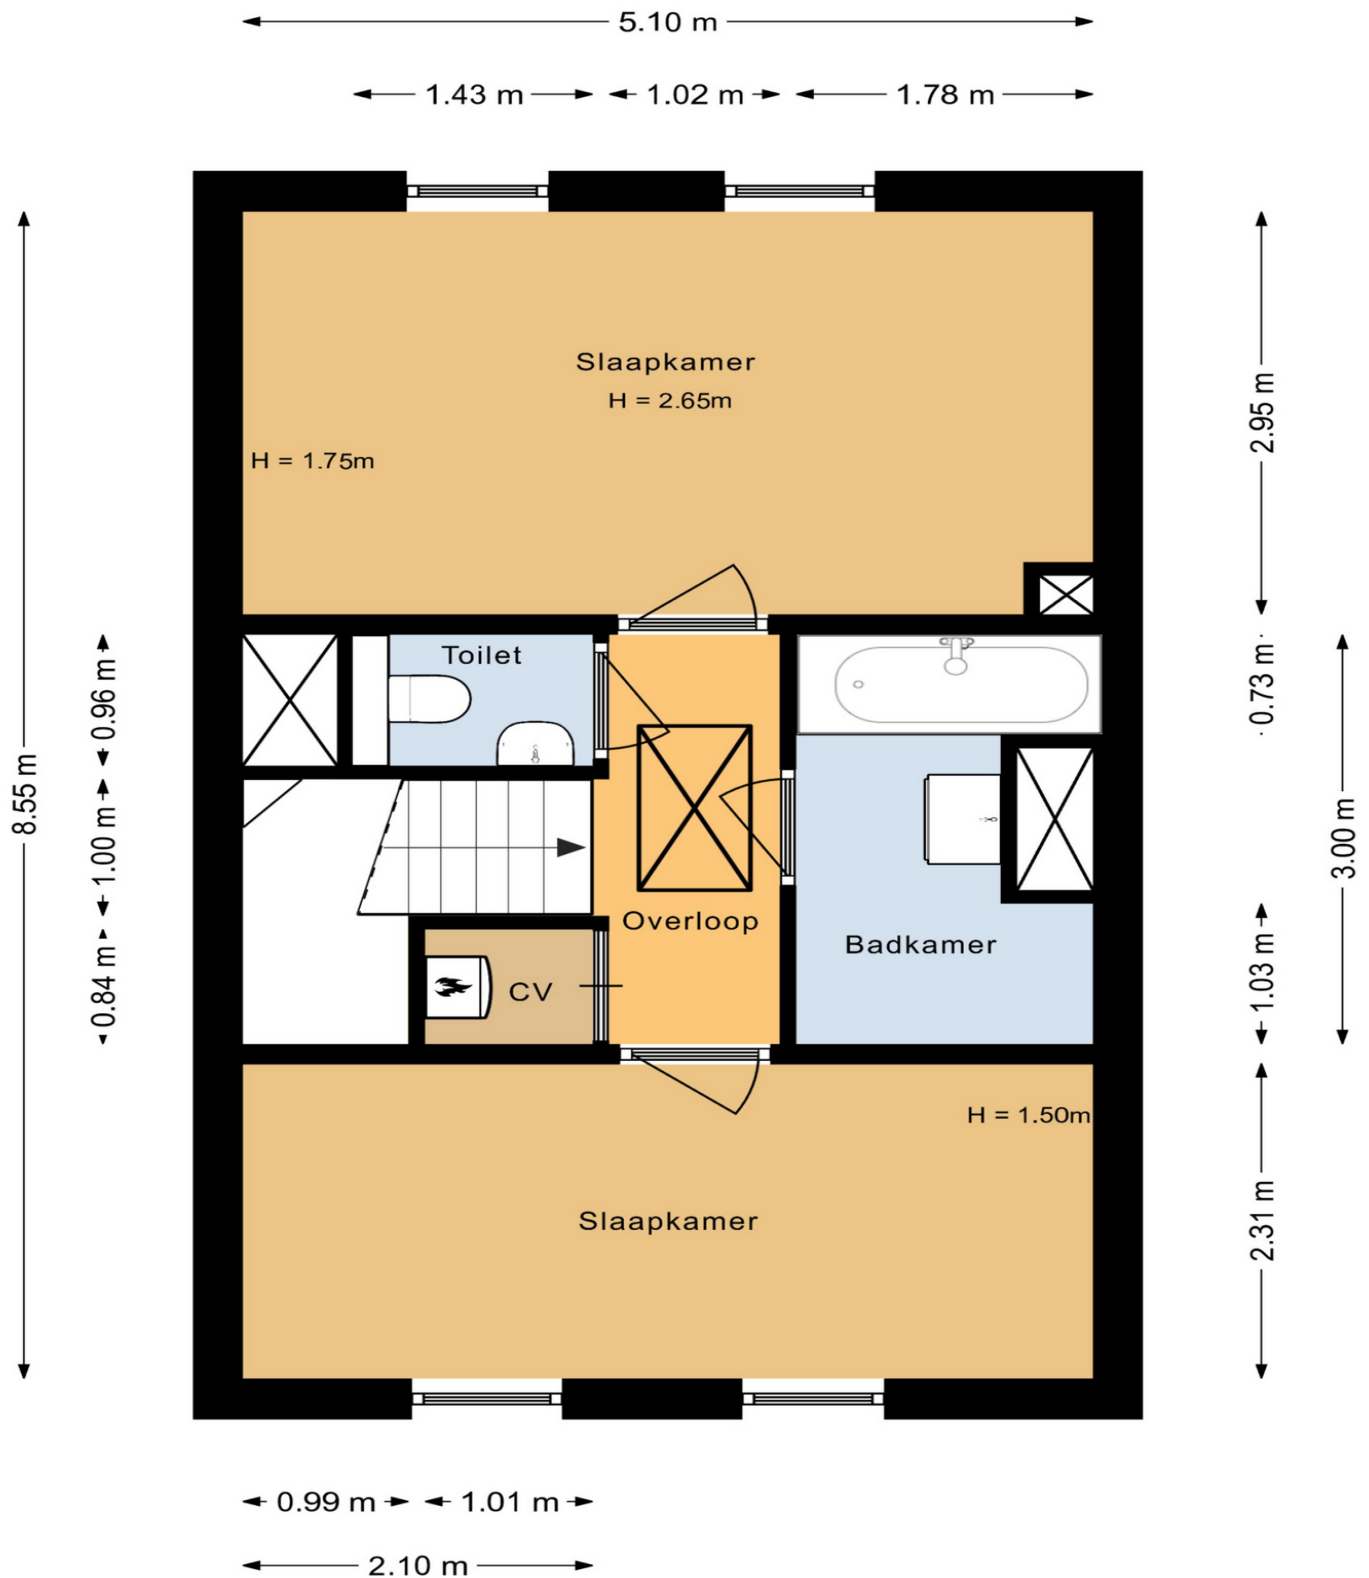

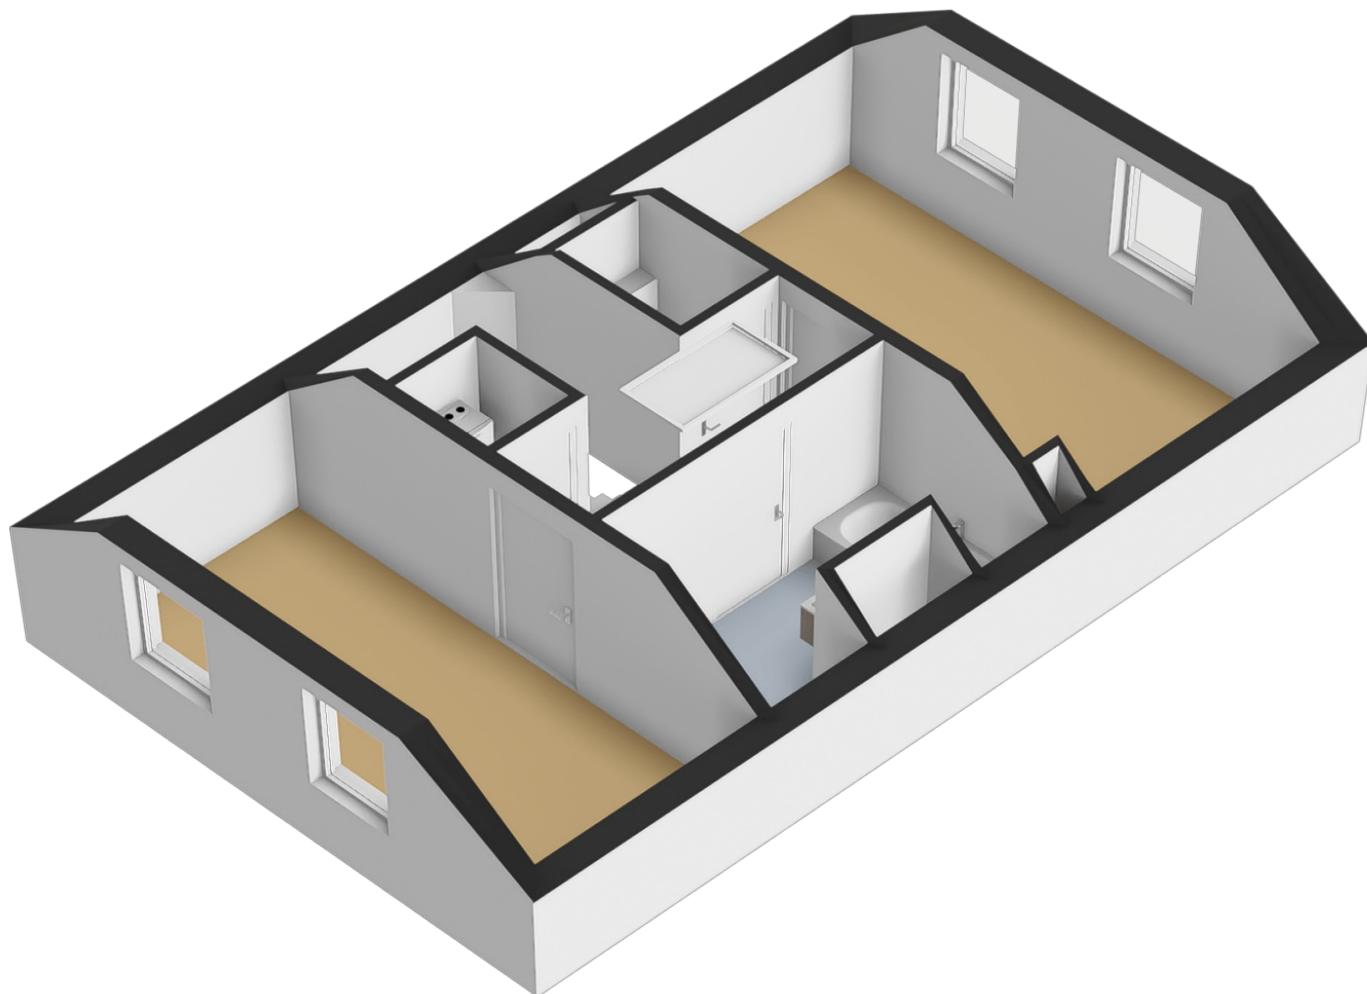

Kadastrale kaart

Uw referentie: ESD122



12345 25 Deze kaart is noordgericht Perceelnummer Huisnummer Vastgestelde kadastrale grens Voorlopige kadastrale grens Administratieve kadastrale grens Bebouwing	Schaal 1: 500 Kadastrale gemeente Anjum Sectie G Perceel 1484	kadaster 
---	---	---

Voor een eensluidend uittreksel, geleverd op 18 november 2024
De bewaarder van het kadaster en de openbare registers

Aan dit uittreksel kunnen geen betrouwbare maten worden ontleend.
De Dienst voor het kadaster en de openbare registers behoudt zich de intellectuele eigendomsrechten voor, waaronder het auteursrecht en het databankenrecht.

PLATTEGROND & FACILITEITEN

Parkplan & Einrichtungen - Map & facilities



- A = **Receptie** - Rezeption - Reception
B = **Zwembad** - Hallenbad - Swimming pool
C = **Multifunctioneel sportveld** - Multifunktionaler Sportplatz - Multifunctional sports field
D = **Stadspoort** - Stadttor - Town gate
E = **Brasserie De Waegh**
F = **Parkwinkel*** - Parkladen* - Parkshop*
G = **Bootverhuur La Barca**
H = **Recreatierruimte De Werf** - Freizeitsraum De Werf
H1 = **Schaakspel** - Schachspiel - Chess game
I = **Wasserette*** - Waschsalon* - Launderette*
J = **Stadscafé & Pizzeria Uccello**
J1 = **Jssalon Galateria Uccellino**
J2 = **Visbar Uccello** - Fischbar - Fish bar*
K = **Bloemenveld** - Blumenfeld - Field of flowers

- K1 = **Esoncross**
L = **Opstapplaats veerboot naar** - Fähre nach / Ferry to Schiermonnikoog
M = **Pitch & Putt golfbaan** - Pitch & Putt Golfplatz
M1 = **Pitch & Putt Kiosk**
M2 = **Pitch & Putt golf** - Footgolf
N = **Strandje** - Kleines Strand - Small beach
O = **Snackbar*** - Imbiss* - Snack bar*
Q = **Brug/sluus** - Steg/Schleuse - Bridge/Lock
R = **Fietspad** - Fahrradweg - Bicycle road
S = **Hellingbaan voor diverse boten** - Anlegestelle für verschiedene Schiffe - Ramp for various boats
T = **Buitenhaven** - Außenhafen - Outer harbour
U = **Lauwersmeer**
V = **Binnenhaven** - Binnenhafen - Inner harbour
V = **Fietsenstalling** - Fahrradständer - Bicycle shed
W = **Vuilcontainers** - Müllcontainer - Garbage containers

- W1 = **Vuilwaterstortplaats** - Entleerung chemischer Toiletten - Waste water disposal (for chemical toilets)
W2 = **Innamepunt drinkwater (camper)** - Trinkwasser-Entnahmestelle (Camper) - Supply for drinking water (camper)
W3 = **Hondetoilet** - Hundetoilette - Dogs place
W4 = **Sanitaargebouw** - Sanitärgebäude - Sanitary building
W5 = **Basketbalveld** - Basketballplatz - Basketball court
X = **Paviljoen La Barca**
Y = **Speeltoestellen** - Spielgeräte - Playing attributes
Y1 = **Airtrampoline** - Air-Trampolin - Airtrampoline
Y2 = **Wadi**
Z = **Jeu-de-boules-baan** - Boulebaan - Pétanque
Z1 = **Insectenboom en dierenweetjes pad** - Insekten Baum und Tier Fakten Pfad - Insect tree and animal facts path
Z2 = **Verzonken viking speelschip** - Spielschiff "Versunkener Wiking" - Viking play ship

- Z3 = **Pontje** - Kleine Fähre - Small ferry
Z4 = **Fierjepbaan** - Stabhochsprungen - Pole vaulting
Z5 = **Kruidhuis, kanon en stormpaal Oostmahorn**
Z6 = **Indoor Speelparadijs met horecapunt** - Indoor-Spielplatz mit Gaststättengewerbe - Indoor playhouse with food and beverage
✓ = **AED** - Defibrillator
P = **Parkkeerplaats** - Parkplatz - Parking lot
E = **Oplaaipunten elektrische auto's** - Ladestationen für Elektroautos - Charging points electric cars
I = **Plattegrond/infokast** - Parkplan/Informationen - Map/information
F = **Wandelpad** - Fußweg - Footpath

* Gelegen onder de appartementen - Unter den Ferienwohnungen gelegen - Situated under the apartments

Park

- Vrijstaande villa's aan het water en sfeervolle woningen in Oudfrieze stijl
- Prachtig park met vele faciliteiten; o.a. overdekt zwembad en indoor speelparadijs
- Direct aan natuurgebied Lauwersmeer, aan de Waddenzee en vlak bij Dokkum
- **Gloednieuwe spectaculaire glijbaan op het park!**

Landal Esonstad is een prachtig vakantiepark aan Nationaal Park Lauwersmeer in Anjum. Dit park staat voor rust, kwaliteit en comfort. Landal Esonstad heeft een eigen jachthaven en een open vaarverbinding met het Lauwersmeer. Een ideale locatie voor de watersportliefhebber. Ga op ontdekkingstocht door de waterrijke omgeving en ontdek de terpen, dijken, authentieke Friese dorpen en weidse vergezichten. Het park bestaat uit een vestingstadje met woningen in Oudfrieze stijl en twee schiereilanden met moderne terpwoningen. Half 2009 is hier een camping aan toegevoegd. Laat je verrassen door dit schitterende vakantiedecor!

Op het park is van alles te beleven. Denk aan een overdekt zwembad, een haven, bootverhuur, horeca, een parkwinkel, fietsverhuur, diverse speeltoestellen, sportvelden en een recreatieteam. Pitch en Putt golf Esonstad is super leuk voor alle leeftijden en gelegen in een prachtige omgeving. Sinds 1 augustus 2018 is er een indoorspeelparadijs van 900 m2 op het park geopend, inclusief glijbanen en trampolines. Hierdoor is Landal Esonstad ook bij slecht weer, nog aantrekkelijker geworden. Op het einde van de dag is het heerlijk thuiskomen in jouw eigen comfortabele woning!

Parkadres

Landal Esonstad
Skânserwei 28
9133 DV Anjum
Nederland

[Bekijk hier de interactieve kaart voor de ligging van het park](#)


Parkfaciliteiten

- Bootverhuur
- Fietsverhuur
- Golfbaan in directe omgeving
- Haven
- Indoor speeltuin
- Jeu de boules
- Kanoverhuur
- Overdekt zwembad
- Parkwinkel
- Pitch & Putt baan
- Recreatieplas
- Recreatieprogramma
- Restaurant
- Snackbar
- Speeltuin
- Sport-speelveld
- Tafeltennis
- Tennis
- Trampoline
- Vissen
- Waterfietsverhuur
- Watersport
- Indoor en/of outdoor activiteiten
- Wellness faciliteiten en/of behandelingen

Parkfoto's





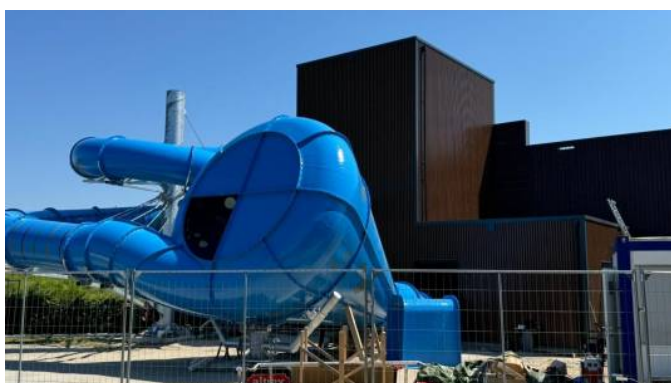

Aanvullende informatie

Met de verwerving van de woning, sluit u zich aan bij een professionele verhuurorganisatie: Landal GreenParks.

In het vervolg van deze brochure treft u informatie over de verhuuractiviteiten door deze organisatie, de structuur van het park waarop deze woning zich bevindt, de kosten en opbrengsten voor u als eigenaar en tot slot de fiscale aspecten.

Opbrengsten- en kostenoverzicht

Landal Esonstad 122 (type 4B2)

Indicatie investering

Vraagprijs	€	155,000.00
Overdrachtsbelasting (10,4%)	€	16,120.00
Notariskosten (indicatie)	€	850.00
Totale investering	€	171,970.00

Indicatie jaarlijkse huuropbrengsten excl btw*

Huuropbrengst na aftrek van servicekosten (schoonmaak e.d.) en provisie Landal:

Gemiddelde huuropbrengst excl. btw - 2023	€	11,131.12
Gemiddelde huuropbrengst excl. btw - 2022	€	10,675.17
Gemiddelde huuropbrengst excl. btw - 2021	€	13,295.08

Indicatie jaarlijkse kosten excl. btw

Parkbijdrage	€	6,163.00
Voorschot gas, water, elektriciteit	€	2,435.00
Onroerendezaak belasting	€	156.00
Rioolheffing	€	207.00
Afvalstoffenheffing	€	280.00
Waterschapslasten	€	119.00
Zuiveringsheffing	€	175.00
Verzekeringen (collectief)	in parkbijdrage	
Totale kosten excl. btw	€	9,535.00
Indicatie netto resultaat	€	1,596.12

* De huuropbrengsten zijn afhankelijk van de hoeveelheid eigen gebruik van de eigenaar. De genoemde huuropbrengsten zijn op basis van volledige beschikbaarheid voor de verhuur (geen eigen gebruik). De huuropbrengsten zijn na aftrek van servicekosten (schoonmaak e.d.) en provisie voor Landal GreenParks.

Deze informatie is met zorg samengesteld op basis van informatie van de eigenaar en/of het desbetreffende park, echter kan niet als bindend worden beschouwd. Kosten zijn weergegeven op basis van in het verleden gefactureerde bedragen en/of begrotingen. Opbrengsten zijn weergegeven op basis van in het verleden behaalde resultaten. Aan dit opbrengsten- en kostenoverzicht kunnen geen rechten worden ontleend.

Huuropbrengsten en kosten

De door Landal GreenParks gerealiseerde huuropbrengsten zijn gebaseerd op verhuur door middel van een poolsysteem. Dit houdt in dat de huuropbrengsten, na aftrek van de provisie aan Landal GreenParks en de schoonmaakkosten, verdeeld worden over de eigenaren van de voor verhuur beschikbare recreatiewoningen van hetzelfde type in die periode. De huuropbrengst wordt aan de eigenaar eens per maand uitgekeerd.

De eigenaren betalen jaarlijks een parkbijdrage (ledenbijdrage) ten behoeve van de (exploitatie-) kosten van het park. De hoogte van de parkbijdrage wordt jaarlijks, op basis van een begroting, vastgesteld.

De coöperatie reserveert 10% van de totale bruto huurinkomsten voor groot onderhoud en vervanging van de inventaris. Jaarlijks wordt bekeken welke werkzaamheden collectief uitgevoerd worden voor het komende jaar.

Kosten voor de jaarlijkse grote schoonmaak en het periodiek schoonmaken van de ramen van de villa worden door de Coöperatieve vereniging Esonstad aan de eigenaar doorberekend.

Verhuuractiviteiten door Landal GreenParks

In de verkoopbrochure heeft u kunnen lezen over de ligging, de kenmerken en de indeling van deze recreatiewoning. Met de verwerving van deze villa, sluit u zich aan bij een professionele verhuurorganisatie: Landal GreenParks. In het vervolg van deze brochure treft u informatie over de verhuuractiviteiten door deze organisatie, de structuur van het park waarop deze woning zich bevindt, de kosten en opbrengsten voor u als eigenaar en tot slot de fiscale aspecten.

Kernwaarden voor Landal GreenParks zijn natuur, rust en ruimte. Alle bij Landal aangesloten parken voldoen aan die kernwaarden. U vindt dat terug in de fraaie, landelijke ligging van de parken. Meestal midden in de natuur. Precies zoals de gast het wenst. Landal heeft zich in de loop der tijd ontwikkeld tot één van de grootste toeristische verhuur- en beheerorganisaties van bungalowparken en appartementencomplexen in Nederland.

Het verhuurbeleid van Landal GreenParks is gericht op een optimale gastbezetting en maximale verhuuropbrengst voor de

eigenaren. Alle aangesloten parken profiteren van de sterke, collectieve marketingaanpak van Landal op de Nederlandse, Vlaamse en Duitse markt. Daarnaast stelt Landal per park een specifiek, op maat gemaakt verhuurbeleid op. Daarbij wordt gekeken naar o.a. de bezetting, het prijsbeleid en de positionering van het park. Landal maakt zich er hard voor om elk park zodanig te positioneren en te beheren dat het optimaal aansluit op de wens van de gast.

De basis van de samenwerking is beschreven in een beheerovereenkomst tussen Landal GreenParks en de Coöperatieve vereniging Esonstad. In deze beheerovereenkomst staan ondermeer afspraken over:

- De Marketing en Sales

Landal hanteert een doordachte marketingstrategie. Met onder andere brochures, direct-mail, radio- en televisiereclame, joint promotions en internet- en advertentiecampaagnes worden de parken onder de aandacht van de gast gebracht.

- Het prijsbeleid

Landal zorgt voor een nauwkeurige prijsstelling om een optimale bezetting te realiseren. Als basis geldt een goede prijs/kwaliteitverhouding.

- Het beheer

De professionals van Landal ondersteunen en begeleiden het parkmanagement.

- De parkadministratie

De volledige administratie en boekhouding van het park wordt verzorgd door Landal.

- Homeowner Services en Eigenarensite

De afdeling Homeowner Services is uw aanspreekpunt. U kunt hier terecht voor allerlei vragen op het gebied van de verhuurbemiddeling. Naast persoonlijke vraagbaak kunt u als eigenaar inloggen op de Landal eigenarensite voor o.a. eigen gebruik boekingen, parkinformatie en huuromzetten.

Kortom wanneer u een villa koopt op Landal Esonstad, neemt Landal GreenParks u de zorg voor verhuur uit handen. U profiteert van haar jarenlange expertise op het gebied van management, marketing en geautomatiseerde reserveringssystemen. Landal levert daarom een belangrijke, positieve bijdrage in de resultaten van het park en de eigenaren. In de komende alinea's komen de parkstructuur, huuropbrengsten en kosten van de bungalow, het eigen gebruik en de fiscus aan bod.

Parkstructuur

Als eigenaar van een villa op Landal Esonstad wordt u lid van de Coöperatieve vereniging Esonstad. De Coöperatieve Vereniging Esonstad is verantwoordelijk voor de (exploitatie)kosten van het park. Het gaat hier bijvoorbeeld om kosten voor het onderhoud van groenvoorzieningen, wegen, parkeerterrein, jachthaven, zwembad en receptie. De vereniging kiest uit haar midden een bestuur dat samen met Landal GreenParks en het parkmanagement het beleid bepaalt. Met het lidmaatschap heeft u stemrecht in de halfjaarlijkse algemene ledenvergadering.

Mogelijkheden eigen gebruik

Op Landal Esonstad heeft u de mogelijkheid om onbeperkt gebruik te maken van de eigen villa, mits deze nog niet geboekt is door een gast. Indien de eigen villa geboekt is door een gast mag een villa uit dezelfde pool voor eigen gebruik geboekt

worden. Voor de periodes waarin u de villa (of soortgelijke) zelf gebruikt, ontvangt u geen huuropbrengsten. U ontvangt wel huuropbrengsten wanneer u uw villa op last-minute basis heeft geboekt (een boeking die maximaal 7 dagen voor aankomstdatum is gemaakt en waarvan de maximale verblijfsduur 7 dagen is).

De Fiscus

Na de aanschaf van uw recreatiewoning krijgt u te maken met gevolgen voor de inkomstenbelasting en eventueel de omzetbelasting. Wanneer u de recreatiewoning aankoopt en exploiteert/verhuurt om er huuropbrengsten uit te verkrijgen, dient u een btw-nummer aan te vragen bij de bevoegde eenheid van de Belastingdienst in uw eigen belastingdistrict. Het aanvragen van een btw-nummer is vrij eenvoudig. Eventueel kan Landal Makelaardij u de formulieren hiervoor verstrekken. Hieronder wordt in hoofdlijnen de gevolgen voor beide belastingen geschetst.

Inkomstenbelasting

Bij de belastingdienst wordt een recreatiewoning als belegging aangemerkt en voor de inkomstenbelasting belast in box 3 (sparen en beleggen).

De belastingheffing in box 3 wordt bepaald door de bezittingen en schulden in box 3 per peildatum 1 januari, onder te verdelen in drie categorieën met elk een eigen forfaitair rendement:

- spaartegoeden (0,36%)
- beleggingen en andere bezittingen (6,17%)
- schulden (2,57%).

Het gaat hier om voorlopige percentages, de definitieve percentages worden na afloop van het belastingjaar definitief vastgesteld.

Het berekende rendement, gebaseerd op hiervoor genoemde categorieën, wordt berekend over het saldo van de bezittingen en schulden minus het heffingsvrijvermogen (2023: € 57.000 of € 114.000 met fiscaal partner) en bepaalt zo het belastbare box 3 inkomen. Over het belastbare inkomen is 32% belasting verschuldigd.

Alhoewel in de praktijk in de meeste gevallen zal worden belegd in box 3, zijn er situaties denkbaar waarbij de woning niet in box 3 maar in box 1 moet worden belast. Wij adviseren om vooraf uw fiscale situatie te overleggen met uw belastingadviseur.

Over de daadwerkelijk ontvangen huurinkomsten hoeft u geen inkomstenbelasting te betalen, omdat altijd wordt uitgegaan van het fictieve rendement.

Indien u de recreatiewoning koopt als rechtspersoon (BV of NV) dan komt u in de vennootschapsbelastingssfeer.

Bovenstaande betreft algemene informatie waaraan geen rechten kunnen worden ontleend.

Voor meer informatie over de [berekening van het box 3 inkomen](#) kunt u contact opnemen met de Belastingdienst of uw belastingadviseur.

Omzetbelasting (bij btw vrije levering)

De recreatiewoning wordt vrij van btw aangeboden. U bent in dat geval geen btw over de koopsom verschuldigd, maar u kunt ook geen btw over de koopsom terugvorderen.

Omzetbelasting over huuropbrengsten en kosten

De huuropbrengsten zijn belast met omzetbelasting tegen het lage btw-tarief van 9%. Daar staat tegenover dat u de betaalde omzetbelasting over de exploitatiekosten (bijvoorbeeld parkkosten, onderhoudskosten etc.) kunt aftrekken. Bovenstaande geldt alleen voor verhurende eigenaren die aangemerkt zijn als ondernemer (in het bezit zijn van een btw nummer).

Kleine ondernemersregeling (KOR)

Meer informatie over de kleine ondernemersregeling vindt u op de site van de [Belastingdienst](#).

Ondernemers met maximaal € 20.000 omzet in Nederland kunnen kiezen voor een vrijstelling van de omzetbelasting. Dit betekent dat zij geen btw in rekening brengen aan hun afnemers en dus ook geen btw meer mogen vermelden op hun rekeningen. Daarnaast hoeven ze ook geen btw-aangiften meer te doen en worden ze vrijgesteld van de bijbehorende administratieve verplichtingen. Daar staat tegenover dat ze de btw die andere ondernemers aan hen in rekening brengen, niet kunnen aftrekken. De regeling geldt alleen voor de door hen in Nederland verrichte goederenleveringen en diensten. Deze regeling geldt voor bijvoorbeeld stichtingen, verenigingen en bv's.

Wij adviseren kopers bij hun financieel adviseur / belastingadviseur advies in te winnen of deze regeling van toepassing en interessant is.

Landal Makelaardij is geen fiscaal adviseur. De tekst is geschreven om u bij fiscale vraagstukken in verband met de koop van een recreatiewoning op weg te helpen. Raadpleeg voor meer informatie en controle van voornoemde informatie in relatie tot uw persoonlijke situatie uw belastingadviseur. Om voornoemde redenen kunt aan de bovenvermelde tekst geen rechten ontlenen.

Wat valt onder kosten koper (k.k.)?

De 'kosten koper' bestaan in de regel uit de overdrachtsbelasting (10,4% van de koopsom) en de kosten die de notaris in rekening brengt voor het opmaken en inschrijven van de akte van levering. De tarieven van de notaris zijn vrij en verschillen per notariskantoor. De makelaarscourtage met betrekking tot de verkoop komt voor rekening van verkoper.

Overige informatie

- De woning wordt aangeboden inclusief de kavel (eigen grond) en de (verhuur)inventaris.
- Permanente bewoning is niet toegestaan.

Algemene informatie

Deze informatie is met zorg samengesteld. Landal Makelaardij Recreatievastgoed hecht veel waarde aan de actualiteit en betrouwbaarheid van de informatie. Landal Makelaardij Recreatievastgoed kan echter niet aansprakelijk worden gesteld voor eventuele onvolkomenheden en/of onjuistheden in de getoonde informatie. De plattegronden zijn ter indicatie en geproduceerd voor promotionele doeleinden. De maatvoering kan afwijken van de werkelijkheid. Aan de plattegronden/tekeningen kunnen geen rechten worden ontleend.

Bezichtiging

Voor het bezichtigen van deze recreatiewoning maken wij graag een afspraak met u, neem hiervoor contact op met ons kantoor. Een bezichtiging is geheel vrijblijvend, derhalve kunt u hieraan ook geen rechten ontlenen. Dit betekent dat wij vrij zijn om ook met andere kandidaten de woning te gaan bezichtigen. Bezichtigingen vinden alleen op afspraak plaats.

Wanneer u meer informatie omtrent deze recreatiewoning wenst te ontvangen of een bod wilt uitbrengen kunt u contact opnemen met ons kantoor. Ook wanneer deze recreatiewoning niet aan uw wensen voldoet, dan horen wij dat graag van u. Wellicht kunnen wij u verder helpen met het zoeken naar een andere geschikte woning! Tevens kunnen wij u gratis en vrijblijvend op de hoogte houden van ons nieuwe woningaanbod.

Meetinstructie

De plattegronden die toegevoegd zijn aan deze brochure dienen slechts ter indicatie. Deze informatie is met zorg samengesteld, er kunnen echter geen rechten aan worden ontleend. De Meetinstructie is gebaseerd op de NEN2580. De Meetinstructie is bedoeld om een meer eenduidige manier van meten toe te passen voor het geven van een indicatie van de gebruiksoppervlakte. De Meetinstructie sluit verschillen in meetuitkomsten niet volledig uit, door bijvoorbeeld interpretatieverschillen, afrondingen of beperkingen bij het uitvoeren van de meting. Verkoper en Landal Makelaardij kunnen op geen enkele wijze, nu of in de toekomst, aansprakelijk worden gesteld mocht blijken dat de vermelde maten en oppervlakten op Funda en/of op onze website en/of in de brochure niet conform deze NEN-normering zijn.

Onderzoeksplicht

Wij wijzen u erop dat u als potentiële koper een onderzoeksplicht heeft betreffende de aankoop van een woning. Wij gaan ervan uit dat u, voordat u een bieding uitbrengt op de woning, onderzoek heeft verricht naar alle aspecten welke voor u van belang zijn bij het nemen van uw aankoopbeslissing. Daartoe behoort uiteraard het bestuderen van deze informatie, het zo nodig inwinnen van informatie bij de betreffende gemeente, het onderzoeken van uw financiële mogelijkheden en het al dan niet uitvoeren van een bouwkundig onderzoek.

Onderhandeling

Wij gaan ervan uit dat u, voordat u een bod uitbrengt op de recreatiewoning, onderzoek heeft gedaan naar alle aspecten welke voor u van belang zijn voor de aankoop van de woning (onderzoeksplicht). Een bod uitbrengen kunt u zelf doen, maar u kunt zich ook laten begeleiden door uw eigen aankoopmakelaar, die uw belangen behartigt. Wij als verkopend makelaar behartigen bij deze verkoop alleen het belang van verkoper. U kunt uw bieding per mail, telefonisch of via het contactformulier op onze website aan ons doorgeven.

U bent in onderhandeling als wij namens de verkoper reageren op uw bod door een tegenbod te doen. U bent echter nog niet in onderhandeling als wij als verkopend makelaar aangeven dat wij uw bod met de verkoper zullen bespreken. Onderhandelingen hoeven niet tot een verkoop te leiden. Indien er al een bod op de woning is gedaan zullen wij dit aan u melden. Als belangstellende kunt u dan wel een bod uitbrengen, maar wij gaan pas met u in onderhandeling op het moment dat de onderhandelingen met de eerste geïnteresseerde zijn beëindigd. Uiteraard kunnen wij potentiële kopers geen mededelingen doen over de hoogte van eerdere biedingen.

De vraagprijs moet worden gezien als een uitnodiging tot het doen van een bod. Ook als u de vraagprijs biedt, kan de verkoper dus nog beslissen of hij uw bod aanvaardt of niet, of dat hij een tegenbod doet.

De eindbeslissing over de procedure of koopsom ligt altijd bij de eigenaar van de te verkopen recreatiewoning en niet bij Landal Makelaardij. De verkoper behoudt altijd het 'recht van gunning'.

De Wwft voor makelaars / Wwft check

De overheid heeft sinds 25 juli 2018 makelaars de rol van poortwachter gegeven. Deze wet moet voorkomen dat mensen of bedrijven zwart geld witwassen of geld besteden aan terroristische activiteiten en bevat o.a. voor makelaars een aantal verplichtingen.

Voor makelaars is het bijvoorbeeld verplicht om een cliëntenonderzoek uit te voeren en ongebruikelijke transacties te melden bij de FIU (Financial Intelligence Unit). Voor aanvang van de verkoop zijn wij verplicht een cliëntenonderzoek te doen. Het cliëntenonderzoek houdt in dat wij de identiteit van de klant vaststellen, controleren en vastleggen. Daarnaast zijn wij verplicht om de klant te verifiëren. Het cliëntenonderzoek geldt voor zowel verkoper als kopers.

Voordat de koopovereenkomst opgesteld wordt zal ook het cliëntenonderzoek van koper uitgevoerd zijn. Indien een vermoeden van witwassen of terrorismefinanciering ontstaat, zijn wij verplicht om hiervan melding te maken bij de FIU. Naast het onderzoek m.b.t. uw identiteit dienen wij u vragen te stellen over de herkomst van de gelden. Wij begrijpen dat dit voor onbegrip kan zorgen echter zijn wij dit verplicht om te achterhalen wat de herkomst van de gelden is.

Wij begrijpen dat het cliëntenonderzoek om privacygevoelige informatie vraagt, vanuit wet- en regelgeving is dit vastgelegd en makelaars moeten hieraan voldoen. Het verzoek om deze informatie is niet in strijd met de Algemene Verordening Gegevensbescherming (AVG). Heeft u nog vragen? Dan kunt u altijd contact met ons opnemen.

[Lees hier meer over de leidraad en risicomatrix voor makelaars en taxateurs.](#)

Koopovereenkomst

Als verkoper en koper het eens zijn over de belangrijkste zaken (zoals de prijs, de opleveringsdatum en de ontbindende voorwaarden), zullen wij de afspraken schriftelijk vastleggen in een koopakte. U krijgt als koper niet automatisch een ontbindende voorwaarde.

Wilt u bijvoorbeeld een ontbindende voorwaarde voor de financiering opnemen, dan moet u dit melden bij het uitbrengen van uw bod. Het is van belang dat u vooraf aangeeft wat u wilt met betrekking tot de ontbindende voorwaarden, maar ook met betrekking tot aanvullende afspraken zoals de roerende zaken. Belangrijk is dat partijen het hierover eens zijn voordat de koopakte wordt opgemaakt.

Wanneer u de koopsom wilt splitsen in onroerende en roerende zaken dan dient dit tijdens de onderhandeling besproken te worden.

Denkt u er aan dat u bij de splitsing van de koopsom wel 21% btw betaalt over de roerende zaken. Over de roerende zaken betaalt u geen overdrachtsbelasting.

Tenzij anders vermeld zal de koopakte (bij in Nederland gelegen onroerend goed) worden opgemaakt conform de modelkoopaktes, opgesteld door Nederlandse Vereniging van Makelaars en Taxateurs in onroerende goederen NVM, VastgoedPRO, VBO Makelaar, de Consumentenbond en Vereniging Eigen Huis.

Bij verkopen van onroerend goed in het buitenland gelden andere regels en gebruiken, neem contact met ons op voor meer informatie.

Permanente bewoning

Op de Landal parken is het niet mogelijk om permanent te wonen. De recreatiewoningen zijn alleen bestemd voor recreatief gebruik.

Erfdienstbaarheden

De in het Kadaster ingeschreven rechten en plichten zijn van toepassing. Een kopie van de laatste eigendomstitel is bij ons kantoor ter inzage en wordt ook als bijlage in de koopakte opgenomen. Daarnaast kunnen er nog andere afspraken en bijzonderheden van toepassing zijn die u moet weten voordat u een bieding uitbrengt. Voor zover dat zaken zijn die tot de meldingsplicht van de verkoper behoren, vragen wij elke verkoper ons die zaken kenbaar te maken op de bijgesloten vragenlijst.

Asbestclausule

Asbest is in het verleden veel toegepast in de bouw vanwege de goede eigenschappen die het materiaal bezit. Vanaf 1 juli 1993 is de verkoop van asbesthoudende materialen in Nederland echter verboden. Woningen die voor die datum zijn gebouwd kunnen dus nog asbesthoudende materialen bevatten. In de koopakte zal dan ook bij dergelijke woningen in artikel 6.4.3. worden vermeld dat eventuele aanwezigheid van asbesthoudende materialen niet uit te sluiten is. Koper verklaart hiermee bekend te zijn en dit te aanvaarden.

Bent u in het buitenland woonachtig?

Wanneer u niet in Nederland woonachtig bent en in Nederland een recreatiewoning aankoopt dan bent u verplicht een [BSN-nummer](#) te hebben. Bij de aktepassering bij de notaris dient het BSN-nummer in uw bezit te zijn.

Voor het aanvragen van het BSN nummer kunt u zich inschrijven in de Registratie Niet-ingezetenen (RNI) door persoonlijk langs te gaan bij een van de [19 gemeenten met een RNI loket in Nederland](#).

U krijgt dat direct uw BSN nummer.

Het is tevens mogelijk om een BSN nummer via de Belastingdienst aan te vragen.

Let op hier geldt een verwerkingstijd van ca. 8 weken.

Belastingdienst Heerlen - +31 55 5 385 385



ADVIES
OP MAAT

Overweegt u uw recreatiewoning te verkopen?

Nieuwsgierig naar de mogelijkheden?

Neem voor meer informatie geheel vrijblijvend contact op met Landal Makelaardij
via **088-2059777** of makelaardij@landal.nl.