

dialogue

Plattegronden

Maak kennis met Dialogue

Het spraakmakende project Dialogue ligt in Overamstel. 3
Het gebouw verrijst aan de Wenckebachweg, binnen de ring, en telt in totaal 110 koopappartementen in allerlei varianten. Mede door de veelzijdige functies is verbinding een terugkomend thema in Dialogue. De twee iconische woontorens, ontworpen door Cruz y Ortiz Arquitectos, zijn trapsgewijs met elkaar verbonden, de openbare binnentuin in het hart van het gebouw nodigt uit om elkaar te ontmoeten en de commerciële plint zorgt voor een prettige dynamiek. Vanuit de torens heb je een fenomenaal uitzicht over de stad én op de groene parken in de buurt.

Dialogue biedt zowel koop- als huurwoningen. En er is ruimte voor zorg, creatieve bedrijvigheid, een kleinschalige supermarkt en horeca. Het wordt een levendige plek die de diversiteit van Amsterdam weerspiegelt.



Algemene informatie

- Eigen grond
- Geen zelfbewoningsplicht
- Bouw is gestart
- Oplevering medio 2027
- Woningen worden opgeleverd met sanitair, tegelwerk en keuken
- Commerciële ruimtes met supermarkt, winkels, horeca, kantoor en sport
- Toegewezen fietsplekken met laadmogelijkheid in de fietsenstalling
- Mogelijkheid tot koop parkeerplek waarvan diverse plekken voorzien van laadmogelijkheid
- Conciërge service (LIVVIN community)

Overzicht appartementtypen

TYPE	OMSCHRIJVING	PAGINA
KA01	2-kamerappartement	7
KA02	studio	9
KA02s	studio	11
KB01	2-kamerappartement	13
KB01-2	2-kamerappartement met balkon	15
KB01-2s	2-kamerappartement met balkon	17
KB01-3	2-kamerappartement met balkon	19
KB02	3-kamerappartement met loggia	21
KB03	2-kamerappartement met loggia	23
KB03-1	2-kamerappartement met loggia	25
KB03-2	2-kamerappartement met loggia	27
KB03-3	2-kamerappartement met loggia	29
KC01	3-kamerappartement met balkon	31
KC01s	3-kamerappartement met balkon	33
KD01	3-kamerappartement met balkon	35
KD01s	3-kamerappartement met balkon	37
KD02-1	3-kamerappartement met loggia	39
KD02-2	3-kamerappartement met loggia	41
KD02-3	3-kamerappartement met loggia	43
KD02	3-kamerappartement met loggia	45
KD03	3-kamerappartement met loggia	47
KD03-1	3-kamerappartement met loggia	49



TYPE

KA01

SPECIFICATIES


Verdieping	9 en 10
Huisnummers	267, 269, 271, 295, 297, 299
Omschrijving	2-kamer appartement met 1 slaapkamer
Woonoppervlakte ^(in gbo)	43 m ²
M ² kamers	Woonkamer/keuken: 20,1 m ² Slaapkamer: 9,5 m ²
Verdiepingshoogte	ca. 263 cm
Buitenruimte ^(in go)	Geen
Ligging	Noord-Oost
Berging	Berging in kelder

ADRESGEGEVENS


H.J.E Wenckebachplein 225-471,
Amsterdam-Duivendrecht

ORIENTATIE


Gevelaanzicht, noordzijde

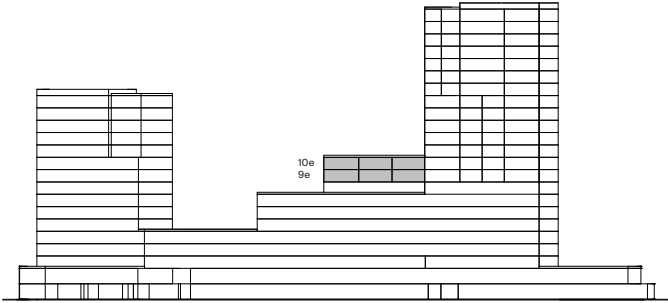

9e & 10e verdieping

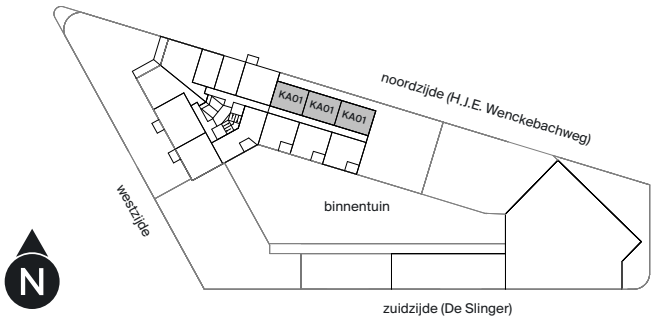

Deze plattegrond is met zorg samengesteld. De omschrijvende teksten en opgenomen oppervlaktetaten zijn indicatief en bedoeld om een zo goed mogelijke indruk te geven van de appartementen. In de technische tekening staat de exacte uitvoering van de keuken, de badkamer en het toilet. Deze plattegrond is nadrukkelijk geen contractstuk.

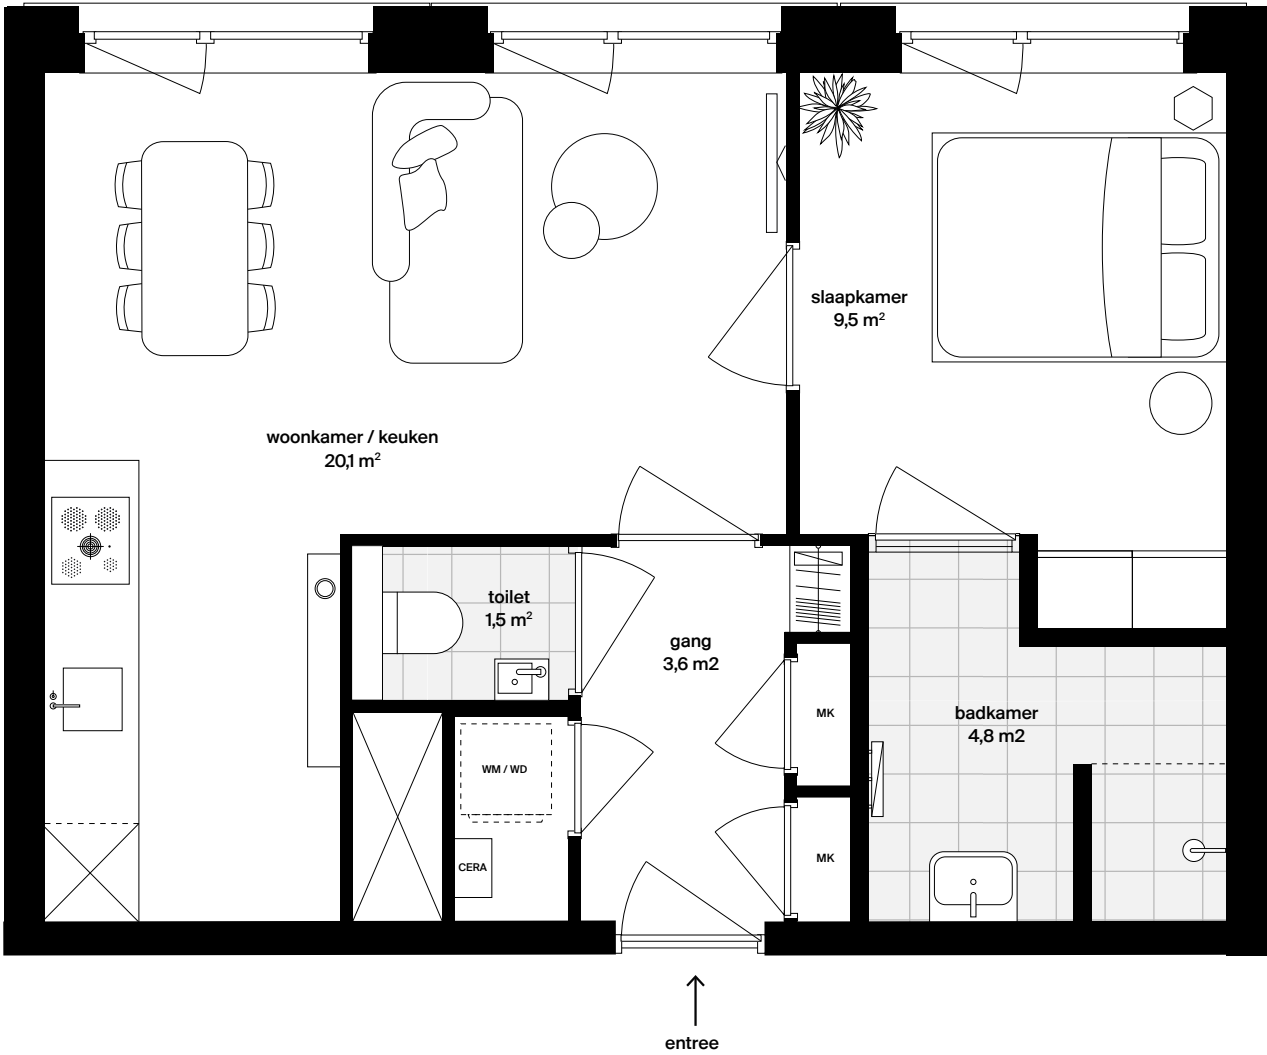

TYPE

KA02

SPECIFICATIES


Verdieping	9 t/m 15
Huisnummers	263, 291, 319, 335, 351, 367, 383
Omschrijving	Studio
Woonoppervlakte ^(in gbo)	38,7 m²
M² kamers	Studio: 26,5 m²
Verdiepingshoogte	ca. 263 cm
Buitenruimte ^(in go)	Geen
Ligging	Noord-Oost
Berging	Berging in kelder

ADRESGEGEVENS


H.J.E Wenckebachplein 225-471,
Amsterdam-Duivendrecht

ORIENTATIE


Gevelaanzicht, noordzijde

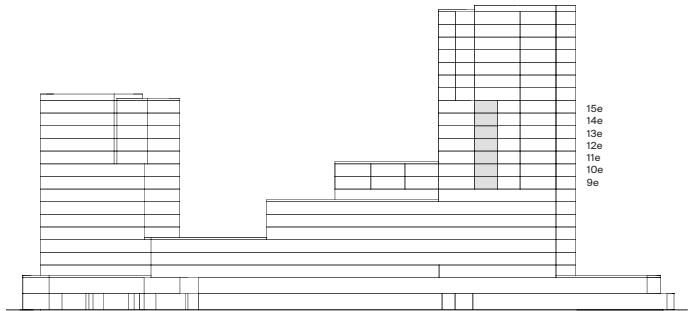


11e t/m 15e verdieping

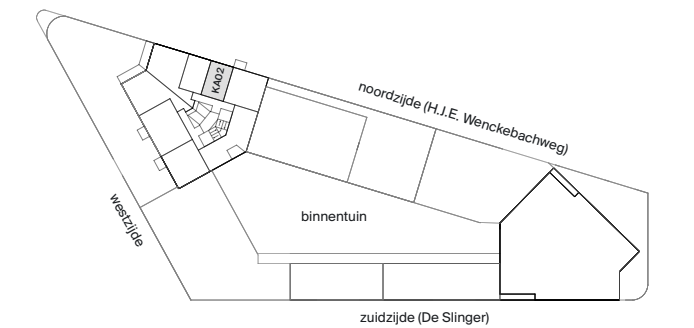

9e & 10e verdieping

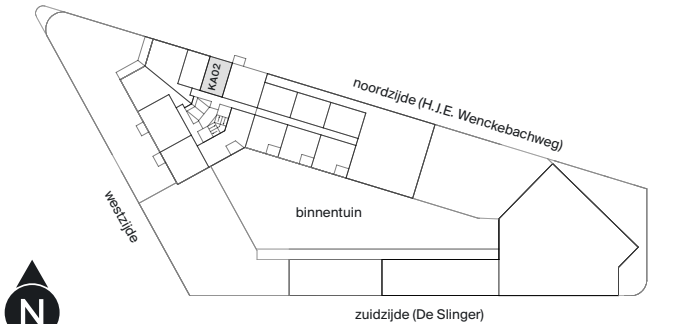

Deze plattegrond is met zorg samengesteld. De omschrijvende teksten en opgenomen oppervlaktetaten zijn indicatief en bedoeld om een zo goed mogelijke indruk te geven van de appartementen. In de technische tekening staat de exacte uitvoering van de keuken, de badkamer en het toilet. Deze plattegrond is nadrukkelijk geen contractstuk.

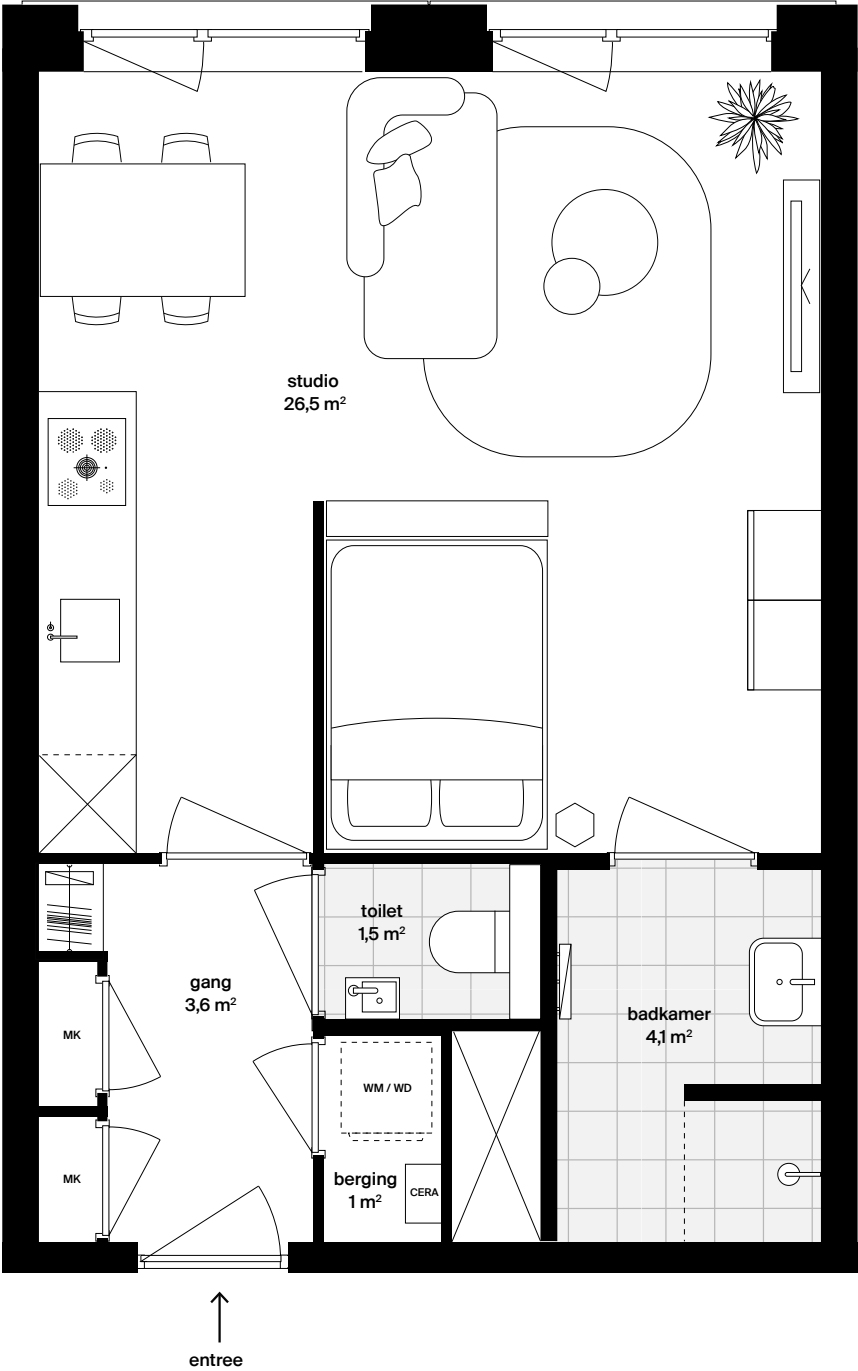

TYPE

KA02s

SPECIFICATIES


Verdieping	9 t/m 15
Huisnummers	261, 289, 317, 333, 349, 365, 381
Omschrijving	Studio
Woonoppervlakte ^(in gbo)	38,7 m²
M² kamers	Studio: 26,5 m²
Verdiepingshoogte	ca. 263 cm
Buitenruimte ^(in go)	Geen
Ligging	Noord-Oost
Berging	Berging in kelder

ADRESGEGEVENS


H.J.E Wenckebachplein 225-471,
Amsterdam-Duivendrecht

ORIENTATIE


Gevelaanzicht, noordzijde

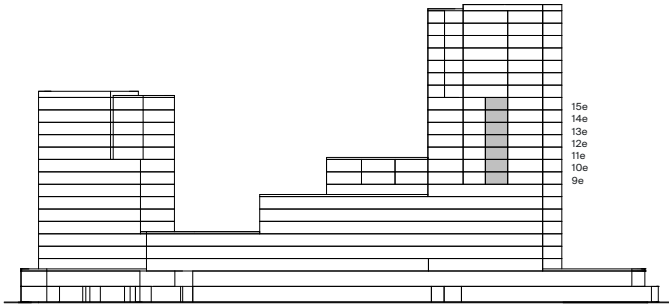


11e t/m 15e verdieping

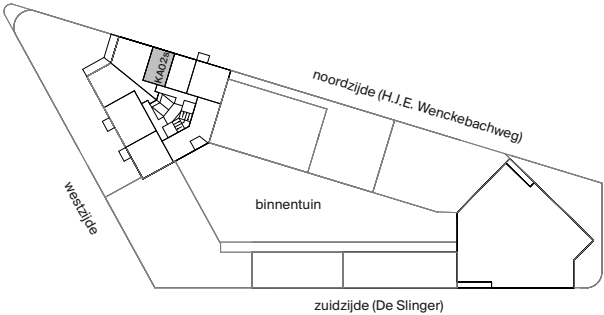

9e & 10e verdieping

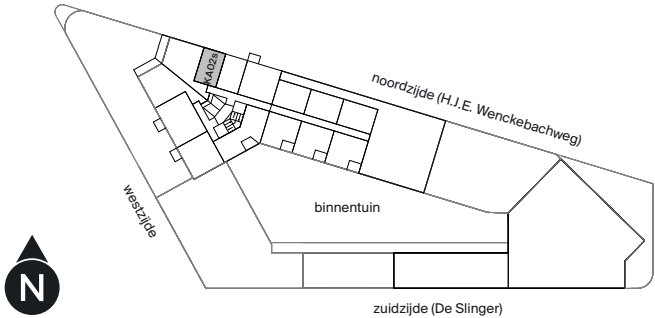

Deze plattegrond is met zorg samengesteld. De omschrijvende teksten en opgenomen oppervlaktetaten zijn indicatief en bedoeld om een zo goed mogelijke indruk te geven van de appartementen. In de technische tekening staat de exacte uitvoering van de keuken, de badkamer en het toilet. Deze plattegrond is nadrukkelijk geen contractstuk.

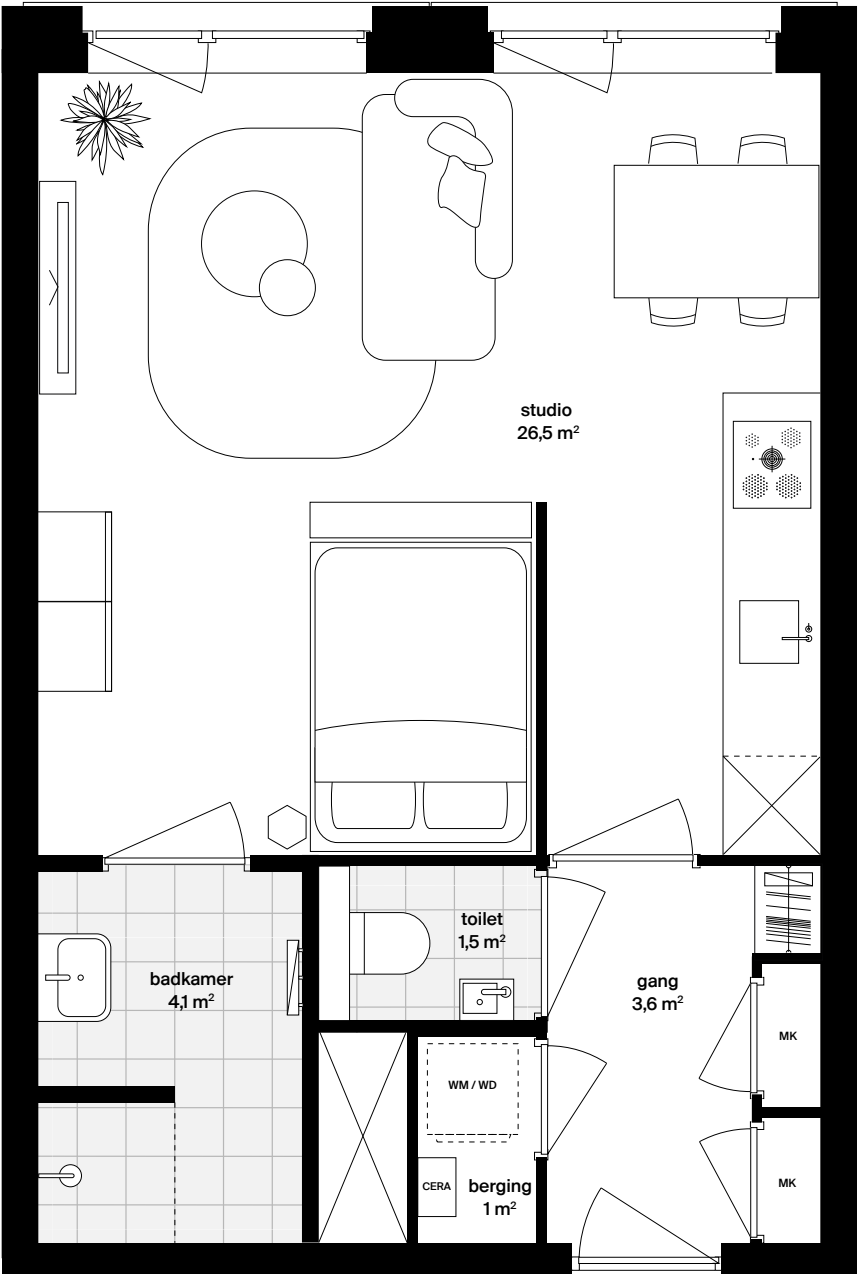

TYPE

KB01

SPECIFICATIES


Verdieping	9 en 10
Huisnummers	265, 293
Omschrijving	2-kamer appartement met 1 slaapkamer
Woonoppervlakte ^(in gbo)	59,6 m² excl balkon
M² kamers	Woonkamer / keuken: 33,7 m² Slaapkamer: 11,9 m²
Verdiepingshoogte	ca. 263 cm
Buitenruimte ^(in go)	Balkon: 4,1 m²
Ligging	Noord-Oost
Berging	Berging in kelder

ADRESGEGEVENS


H.J.E Wenckebachplein 225-471,
Amsterdam-Duivendrecht

ORIENTATIE


Gevelaanzicht, noordzijde

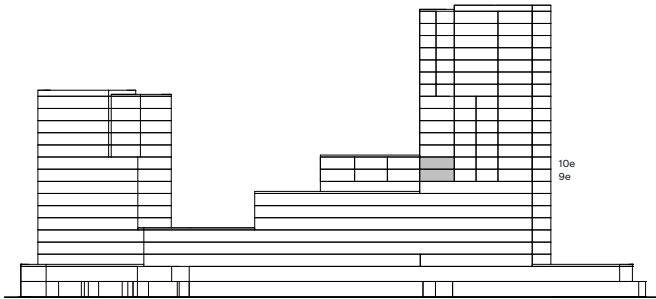

9e & 10e verdieping

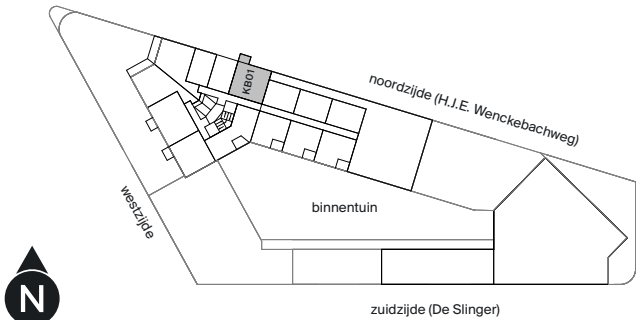

Deze plattegrond is met zorg samengesteld. De omschrijvende teksten en opgenomen oppervlaktetaten zijn indicatief en bedoeld om een zo goed mogelijke indruk te geven van de appartementen. In de technische tekening staat de exacte uitvoering van de keuken, de badkamer en het toilet. Deze plattegrond is nadrukkelijk geen contractstuk.

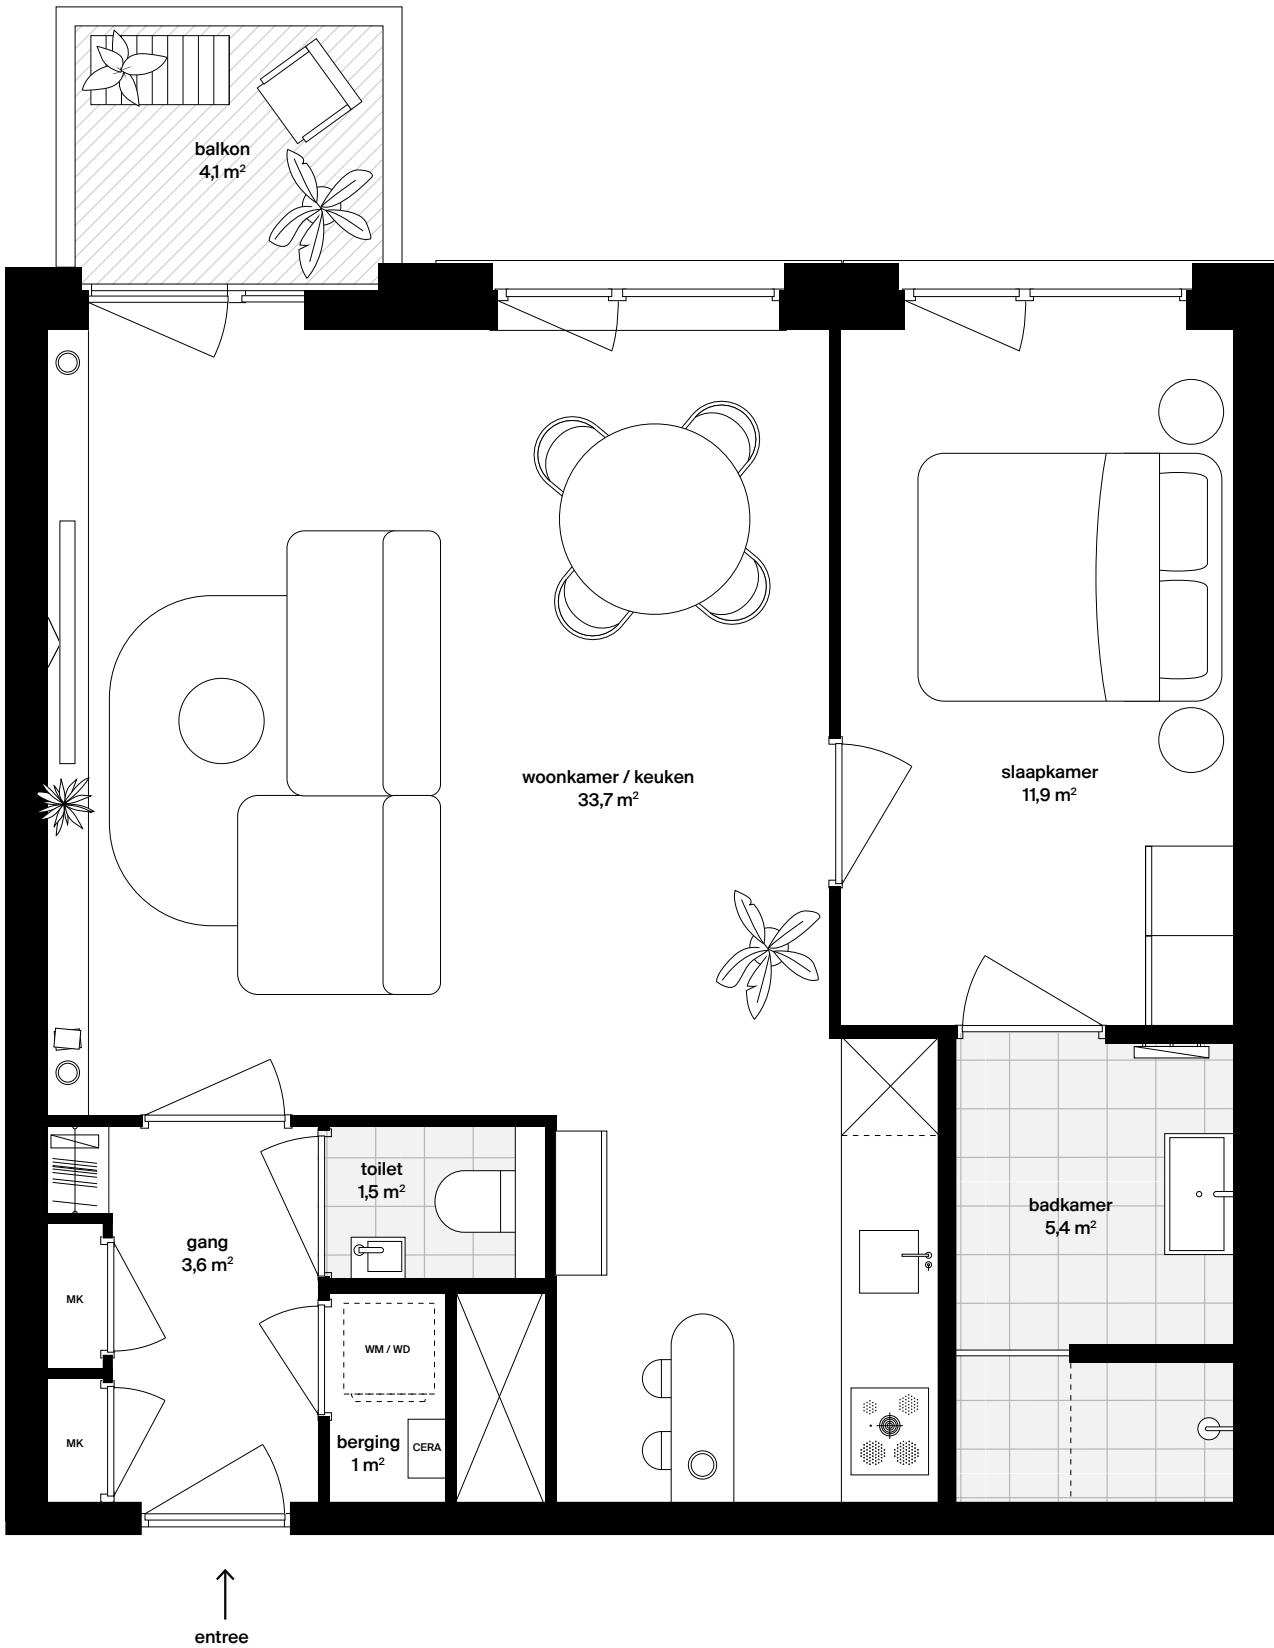

TYPE

KB01-2

SPECIFICATIES


Verdieping	12 t/m 15
Huisnummers	337, 353, 369, 385
Omschrijving	2-kamer appartement met 1 slaapkamer en balkon
Woonoppervlakte ^(in gbo)	60,3 m² excl balkon
M² kamers	Woonkamer / keuken: 37,1 m² Slaapkamer: 9,6 m²
Verdiepingshoogte	ca. 263 cm
Buitenruimte ^(in go)	Balkon: 4,1 m²
Ligging	Noord-Oost
Berging	Berging in kelder

ADRESGEGEVENS


H.J.E Wenckebachplein 225-471,
Amsterdam-Duivendrecht

ORIENTATIE


Gevelaanzicht, noordzijde

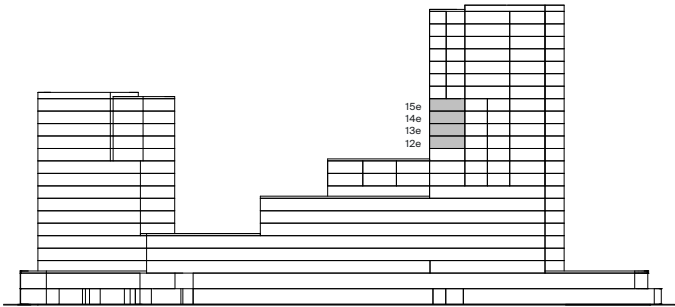

12e t/m 15e verdieping

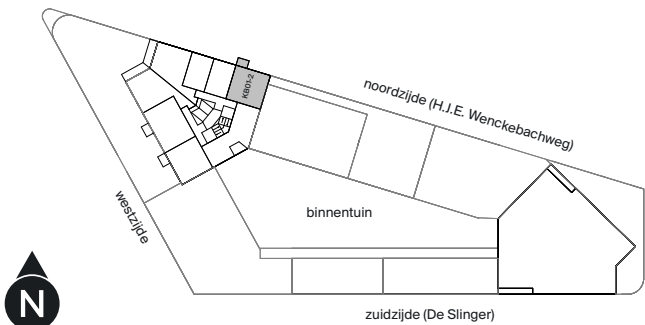

Deze plattegrond is met zorg samengesteld. De omschrijvende teksten en opgenomen oppervlaktetaten zijn indicatief en bedoeld om een zo goed mogelijke indruk te geven van de appartementen. In de technische tekening staat de exacte uitvoering van de keuken, de badkamer en het toilet. Deze plattegrond is nadrukkelijk geen contractstuk.

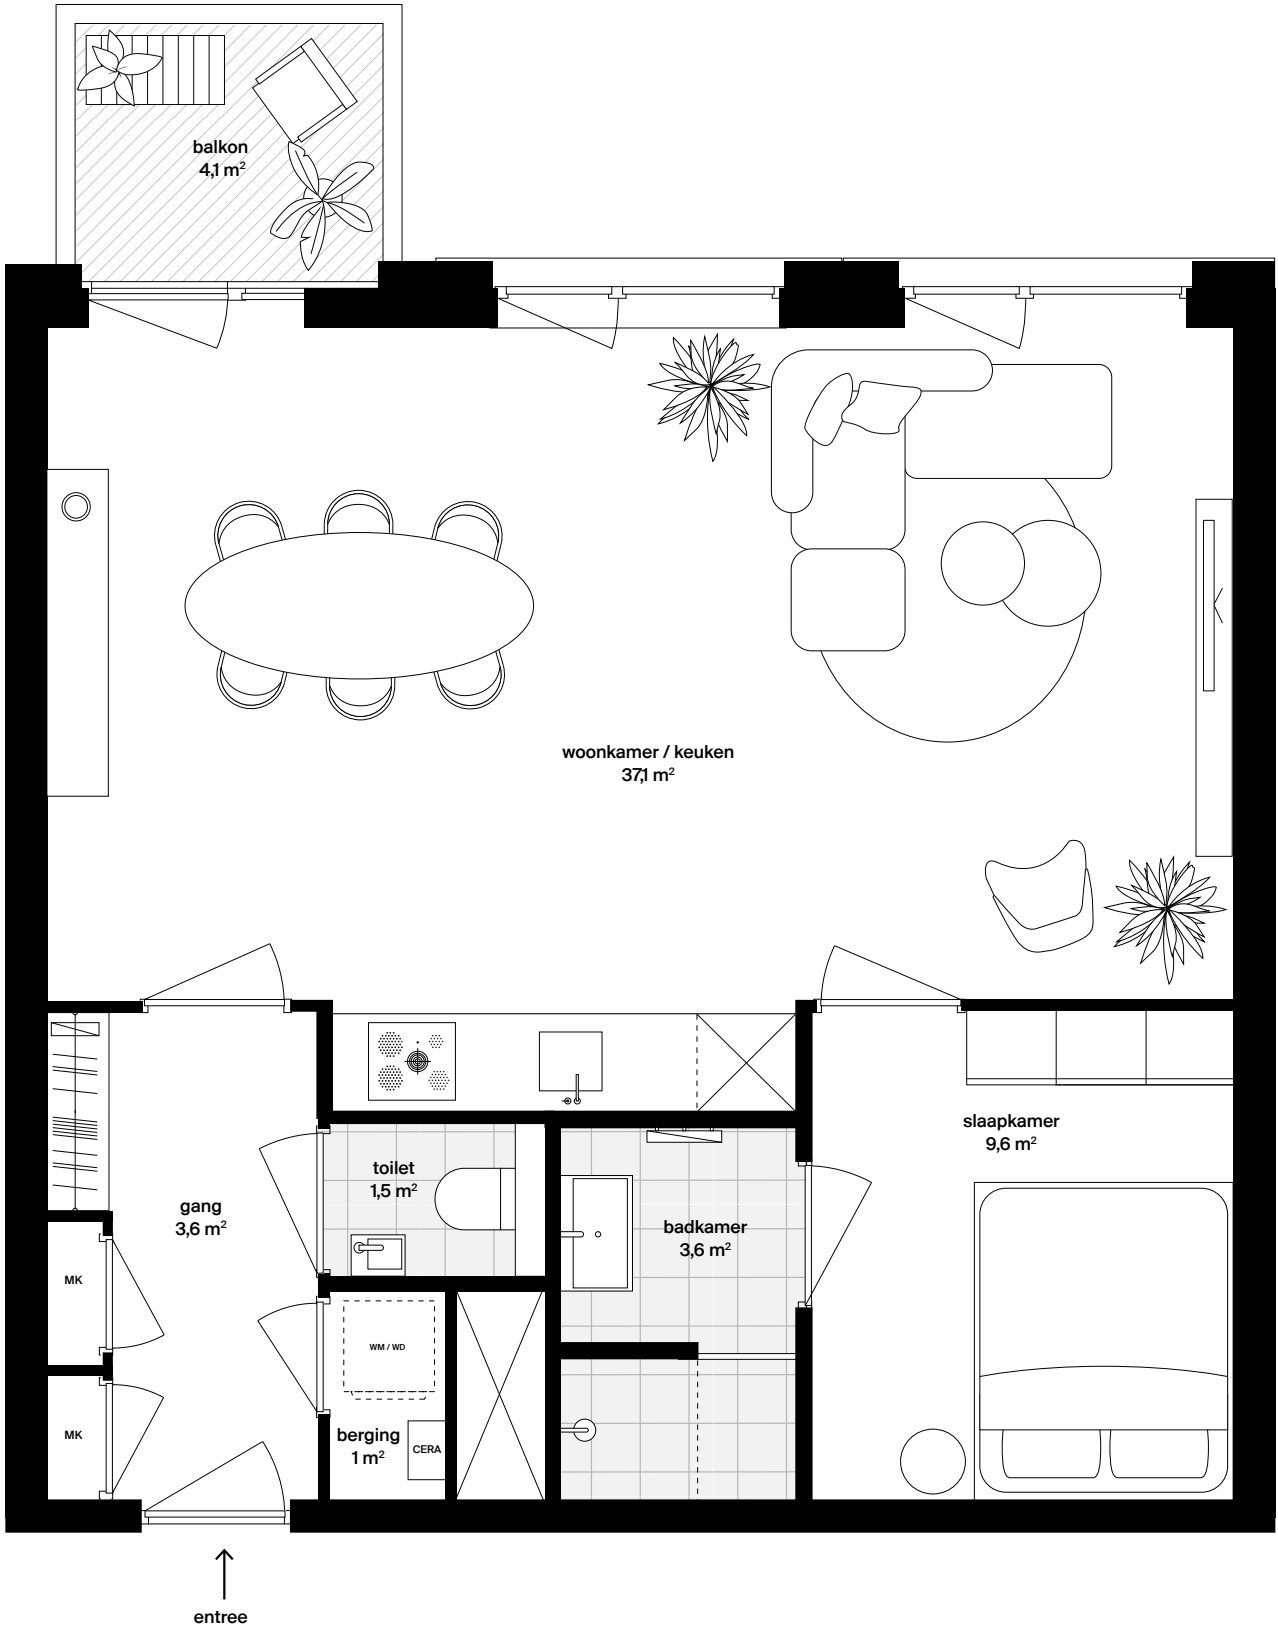

TYPE

KB01-2s

SPECIFICATIES


Verdieping	9 t/m 15
Huisnummers	253, 281, 309, 325, 341, 357, 373
Omschrijving	2-kamer appartement met 1 slaapkamer en balkon
Woonoppervlakte ^(in gbo)	60,3 m² excl balkon
M² kamers	Woonkamer / keuken: 37,1 m² Slaapkamer: 9,6 m²
Verdiepingshoogte	ca. 263 cm
Buitenruimte ^(in go)	Balkon: 4,1 m²
Ligging	Zuid-West
Berging	Berging in kelder

ADRESGEGEVENS


H.J.E Wenckebachplein 225-471,
Amsterdam-Duivendrecht

ORIENTATIE


Gevelaanzicht, westzijde

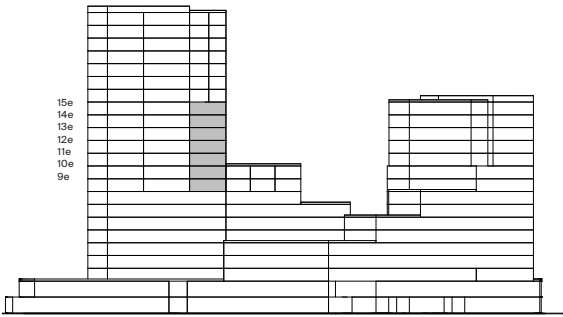


11e t/m 15e verdieping

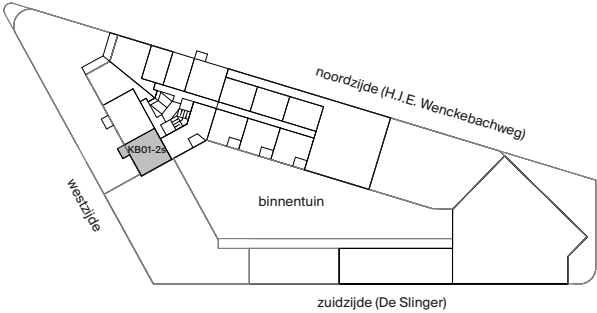

9e & 10e verdieping

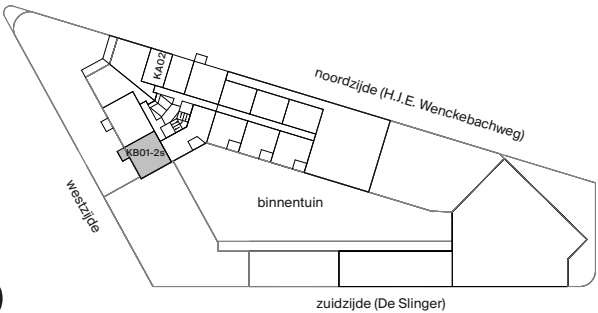

Deze plattegrond is met zorg samengesteld. De omschrijvende teksten en opgenomen oppervlaktetaten zijn indicatief en bedoeld om een zo goed mogelijke indruk te geven van de appartementen. In de technische tekening staat de exacte uitvoering van de keuken, de badkamer en het toilet. Deze plattegrond is nadrukkelijk geen contractstuk.

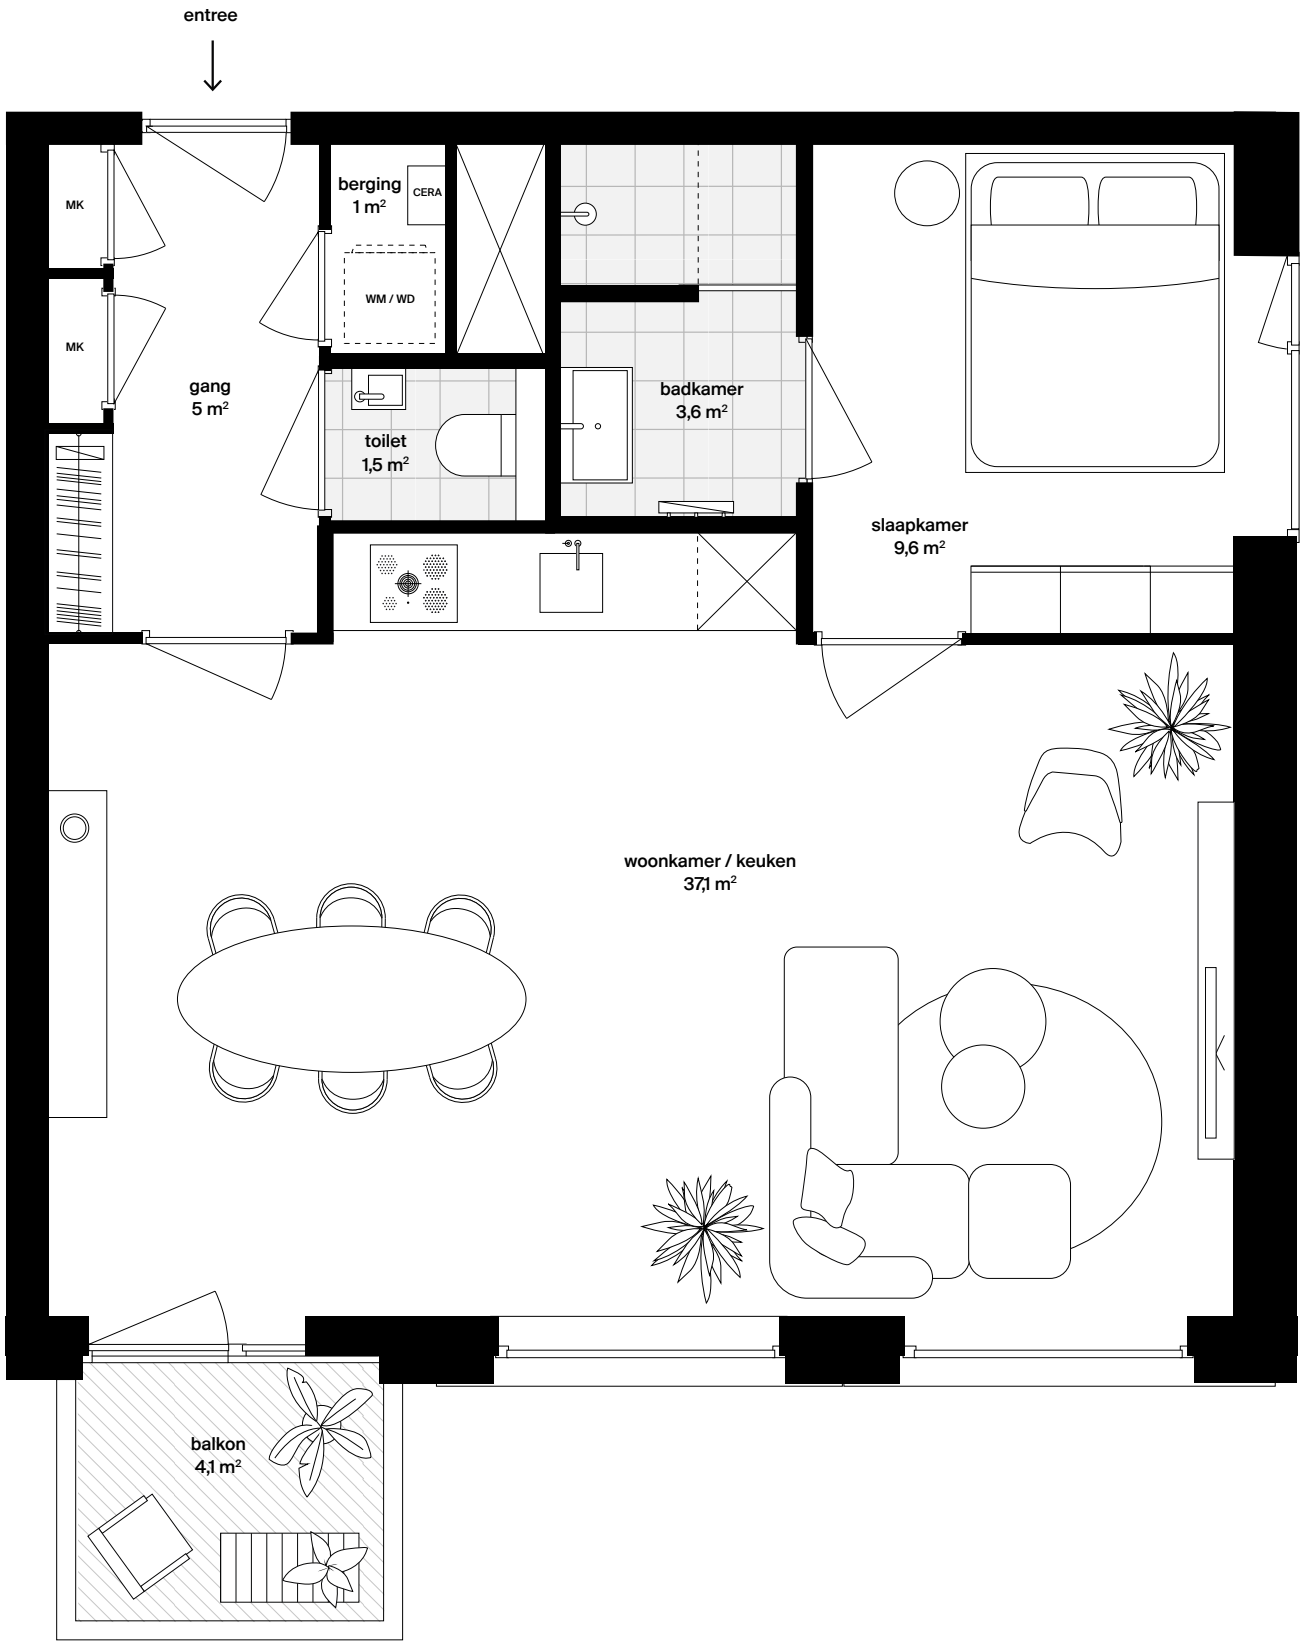

TYPE

KB01-3

SPECIFICATIES


Verdieping	11
Huisnummers	321
Omschrijving	2-kamer appartement met 1 slaapkamer en balkon
Woonoppervlakte ^(in gbo)	59,6 m² excl balkon
M² kamers	Woonkamer / keuken: 37,1 m² Slaapkamer: 9 m²
Verdiepingshoogte	ca. 263 cm
Buitenruimte ^(in go)	Balkon: 4,1 m²
Ligging	Noord-Oost
Berging	Berging in kelder

ADRESGEGEVENS


H.J.E Wenckebachplein 225-471,
Amsterdam-Duivendrecht

ORIENTATIE


Gevelaanzicht, noordzijde

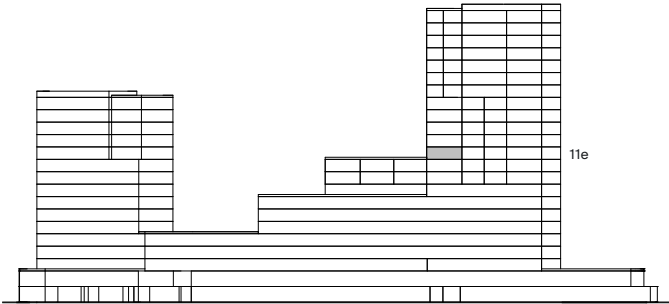

11e verdieping

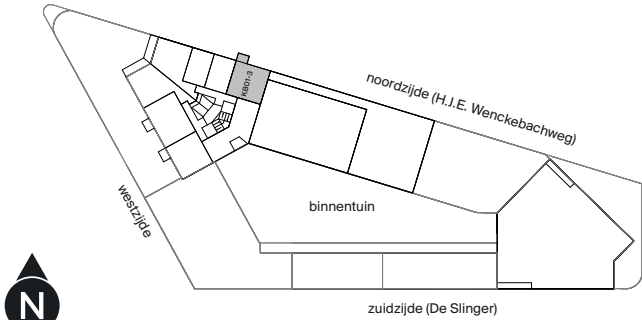

Deze plattegrond is met zorg samengesteld. De omschrijvende teksten en opgenomen oppervlaktetaten zijn indicatief en bedoeld om een zo goed mogelijke indruk te geven van de appartementen. In de technische tekening staat de exacte uitvoering van de keuken, de badkamer en het toilet. Deze plattegrond is nadrukkelijk geen contractstuk.

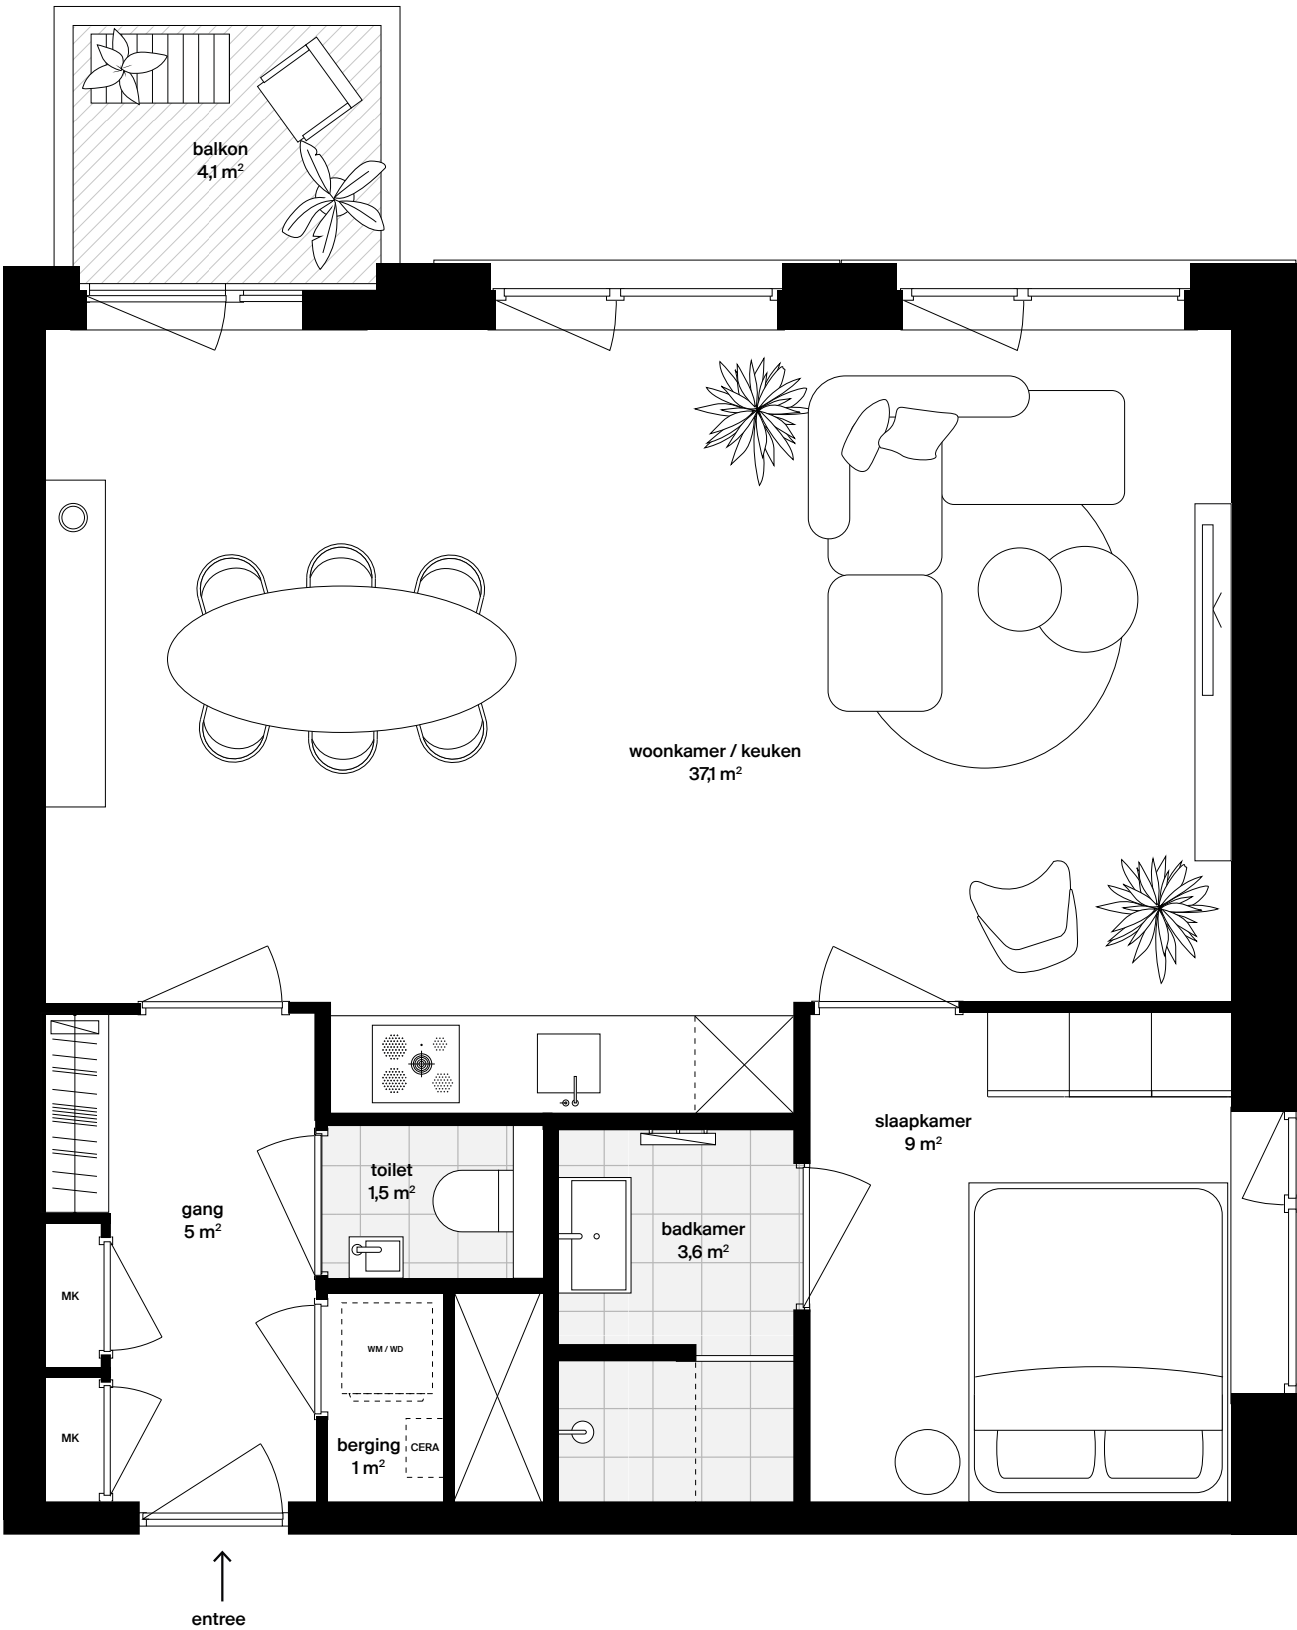

TYPE

KB02

SPECIFICATIES


Verdieping	9 en 10
Huisnummers	279, 307
Omschrijving	3-kamerappartement met 2 slaapkamers en loggia
Woonoppervlakte ^(in gbo)	67,2 m² excl loggia
M² kamers	Woonkamer / keuken: 34 m² Slaapkamer 1: 10,2 m² Slaapkamer 2: 7,8 m²
Verdiepingshoogte	ca. 263 cm
Buitenruimte ^(in go)	Loggia: 5,8 m²
Ligging	Zuid-Oost, West
Berging	Berging in kelder

ADRESGEGEVENS


H.J.E Wenckebachplein 225-471,
Amsterdam-Duivendrecht

ORIENTATIE


Gevelaanzicht, binnentuin

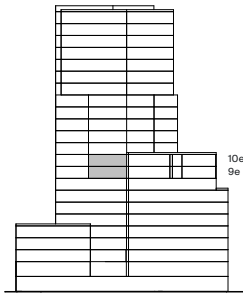

9e & 10e verdieping

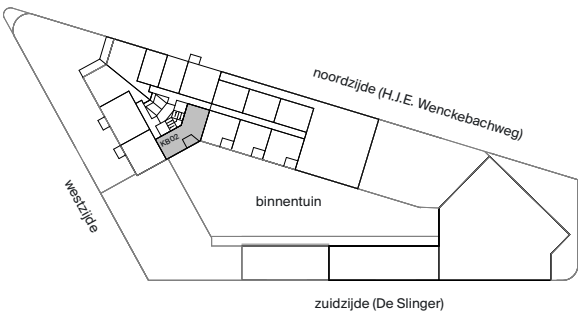

Deze plattegrond is met zorg samengesteld. De omschrijvende teksten en opgenomen oppervlaktetaten zijn indicatief en bedoeld om een zo goed mogelijke indruk te geven van de appartementen. In de technische tekening staat de exacte uitvoering van de keuken, de badkamer en het toilet. Deze plattegrond is nadrukkelijk geen contractstuk.

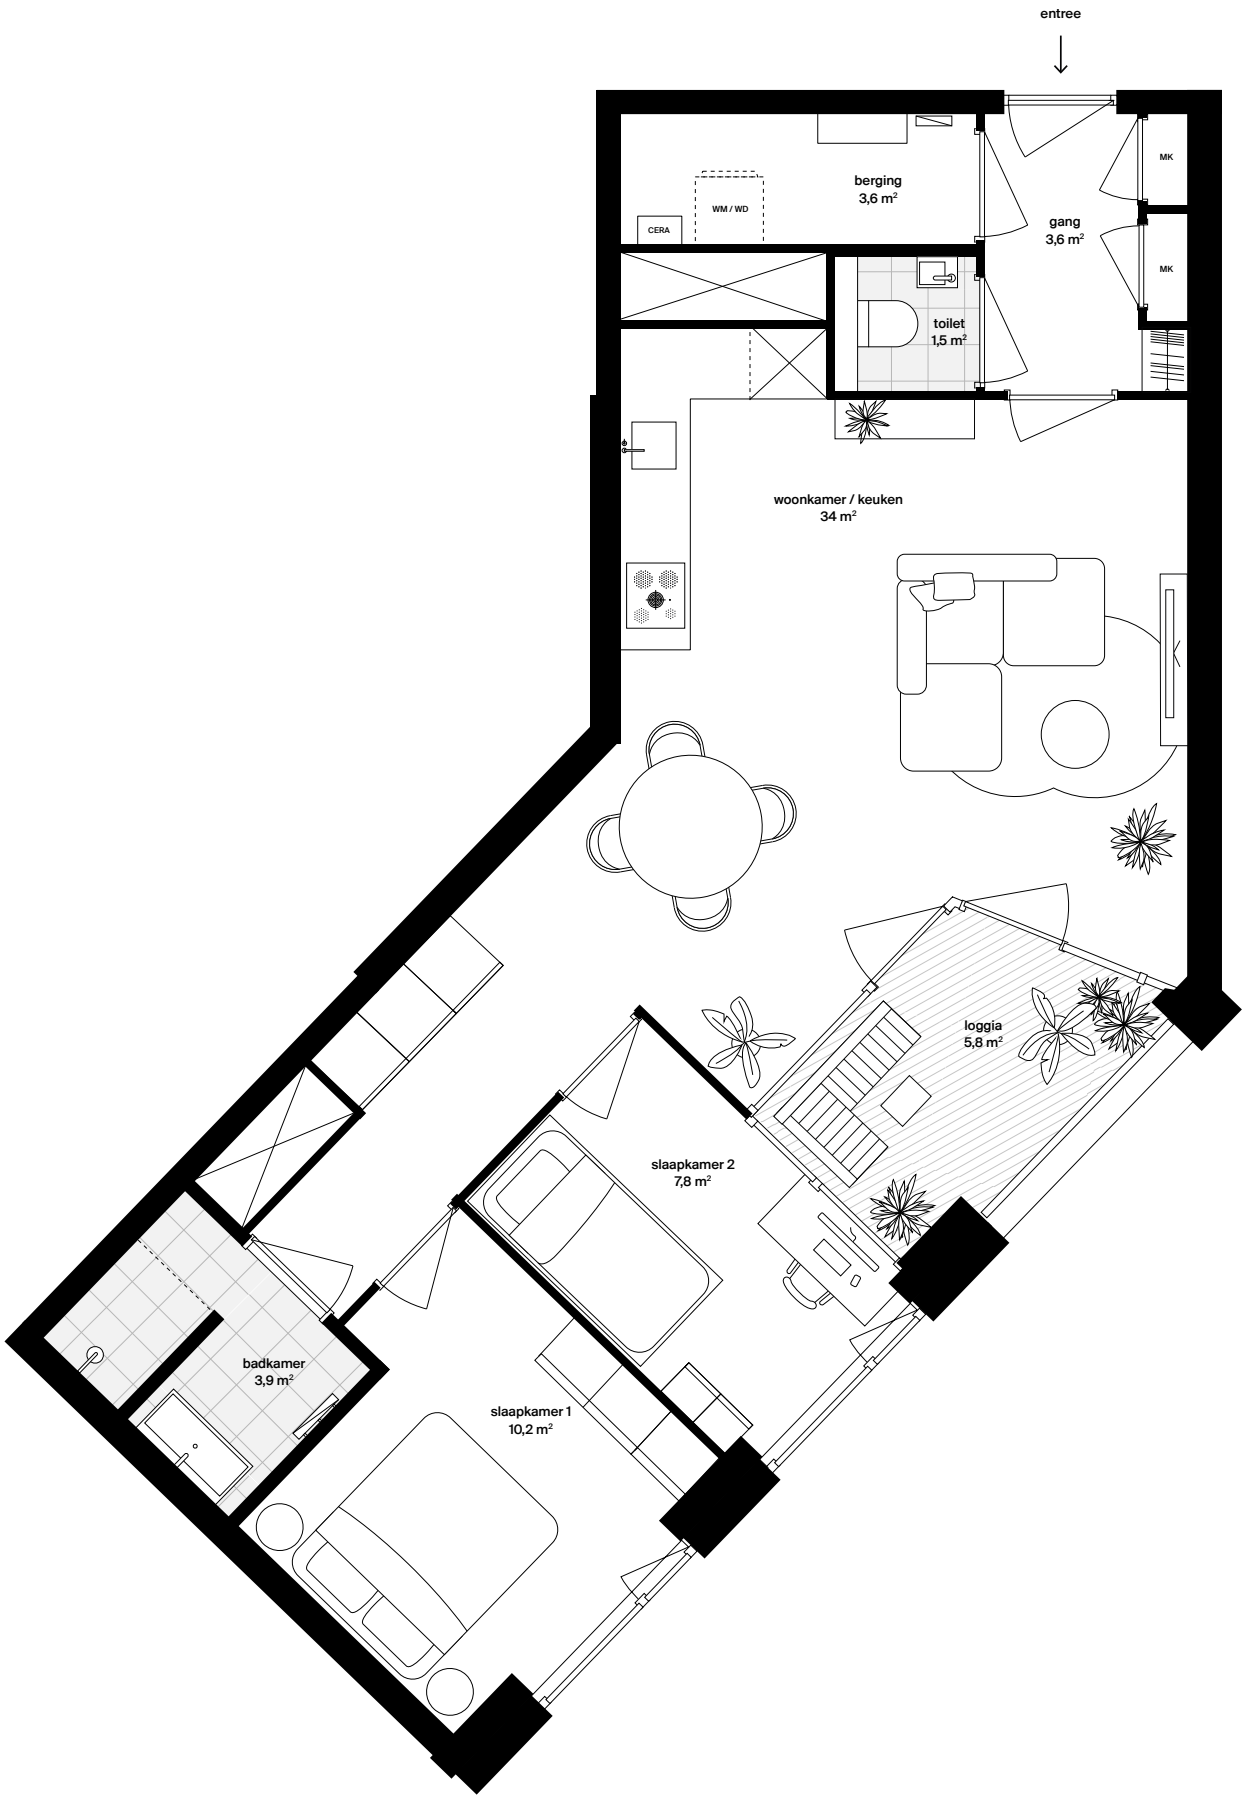

TYPE

KB03

SPECIFICATIES

Verdieping	9
Huisnummers	275, 277
Omschrijving	2-kamerappartement met 1 slaapkamer en loggia
Woonoppervlakte ^(in gbo)	51,2 m² excl loggia
M² kamers	Woonkamer / keuken: 27,7 m² Slaapkamer: 9,5 m²
Verdiepingshoogte	ca. 263 cm
Buitenruimte ^(in go)	Loggia: 5,3 m²
Ligging	Zuid
Berging	Berging in kelder

ADRESGEGEVENS


H.J.E Wenckebachplein 225-471,
Amsterdam-Duivendrecht

ORIENTATIE


Gevelaanzicht, westzijde



9e verdieping

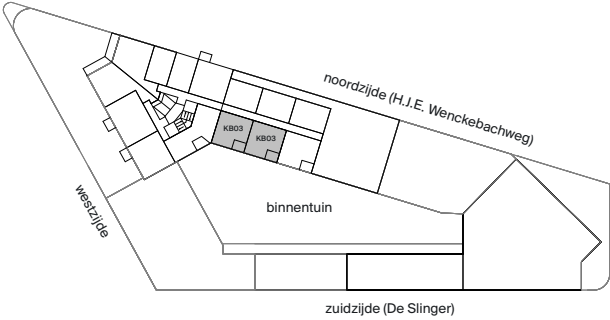

Deze plattegrond is met zorg samengesteld. De omschrijvende teksten en opgenomen oppervlaktetaten zijn indicatief en bedoeld om een zo goed mogelijke indruk te geven van de appartementen. In de technische tekening staat de exacte uitvoering van de keuken, de badkamer en het toilet. Deze plattegrond is nadrukkelijk geen contractstuk.

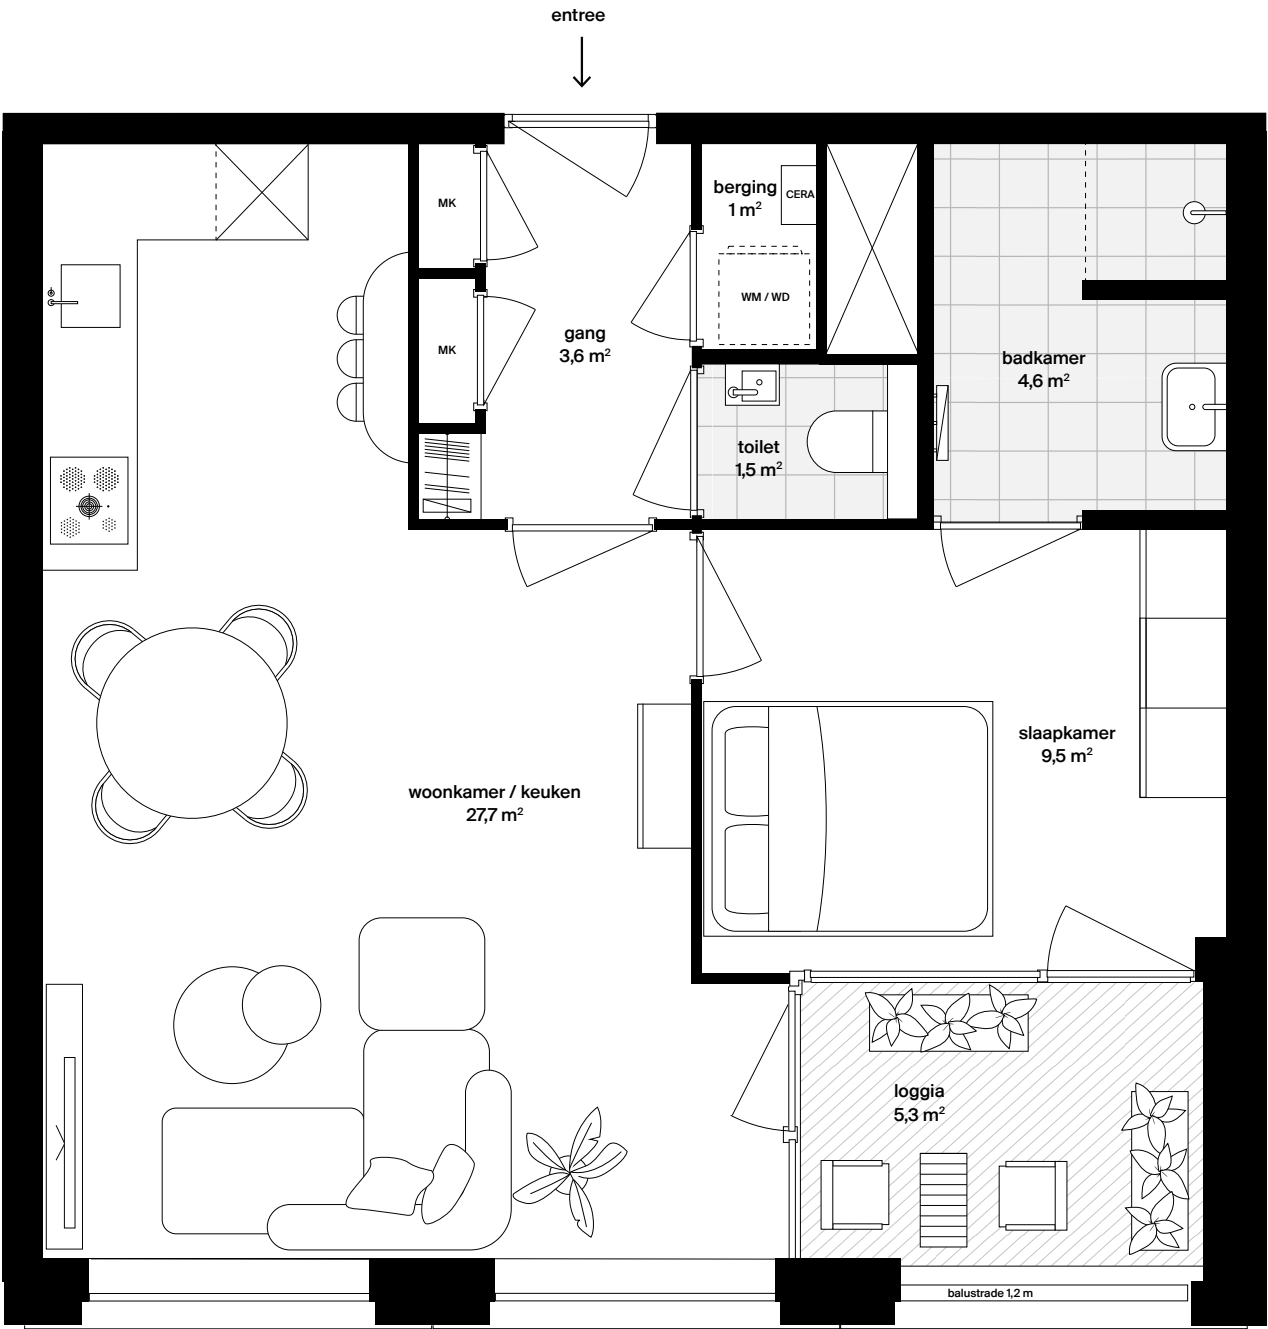

TYPE

KB03-1

SPECIFICATIES


Verdieping	9
Huisnummers	273
Omschrijving	2-kamerappartement met 1 slaapkamer en loggia
Woonoppervlakte ^(in gbo)	50,8 m² excl loggia
M² kamers	Woonkamer / keuken: 27,5 m² Slaapkamer: 9,4 m²
Verdiepingshoogte	ca. 263 cm
Buitenruimte ^(in go)	Loggia: 5,3 m²
Ligging	Zuid
Berging	Berging in kelder

ADRESGEGEVENS


H.J.E Wenckebachplein 225-471,
Amsterdam-Duivendrecht

ORIENTATIE


Gevelaanzicht, westzijde

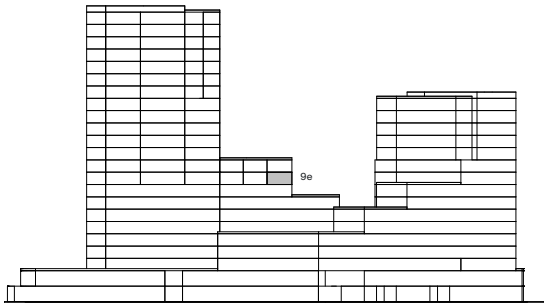

9e verdieping

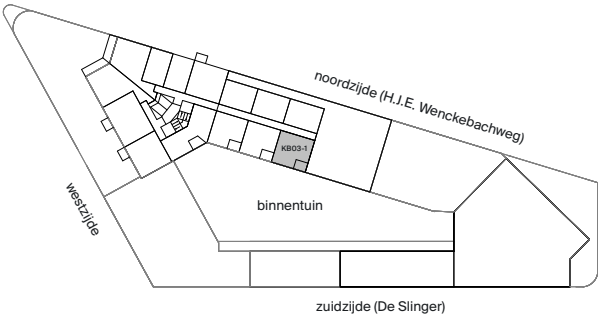

Deze plattegrond is met zorg samengesteld. De omschrijvende teksten en opgenomen oppervlaktetaten zijn indicatief en bedoeld om een zo goed mogelijke indruk te geven van de appartementen. In de technische tekening staat de exacte uitvoering van de keuken, de badkamer en het toilet. Deze plattegrond is nadrukkelijk geen contractstuk.

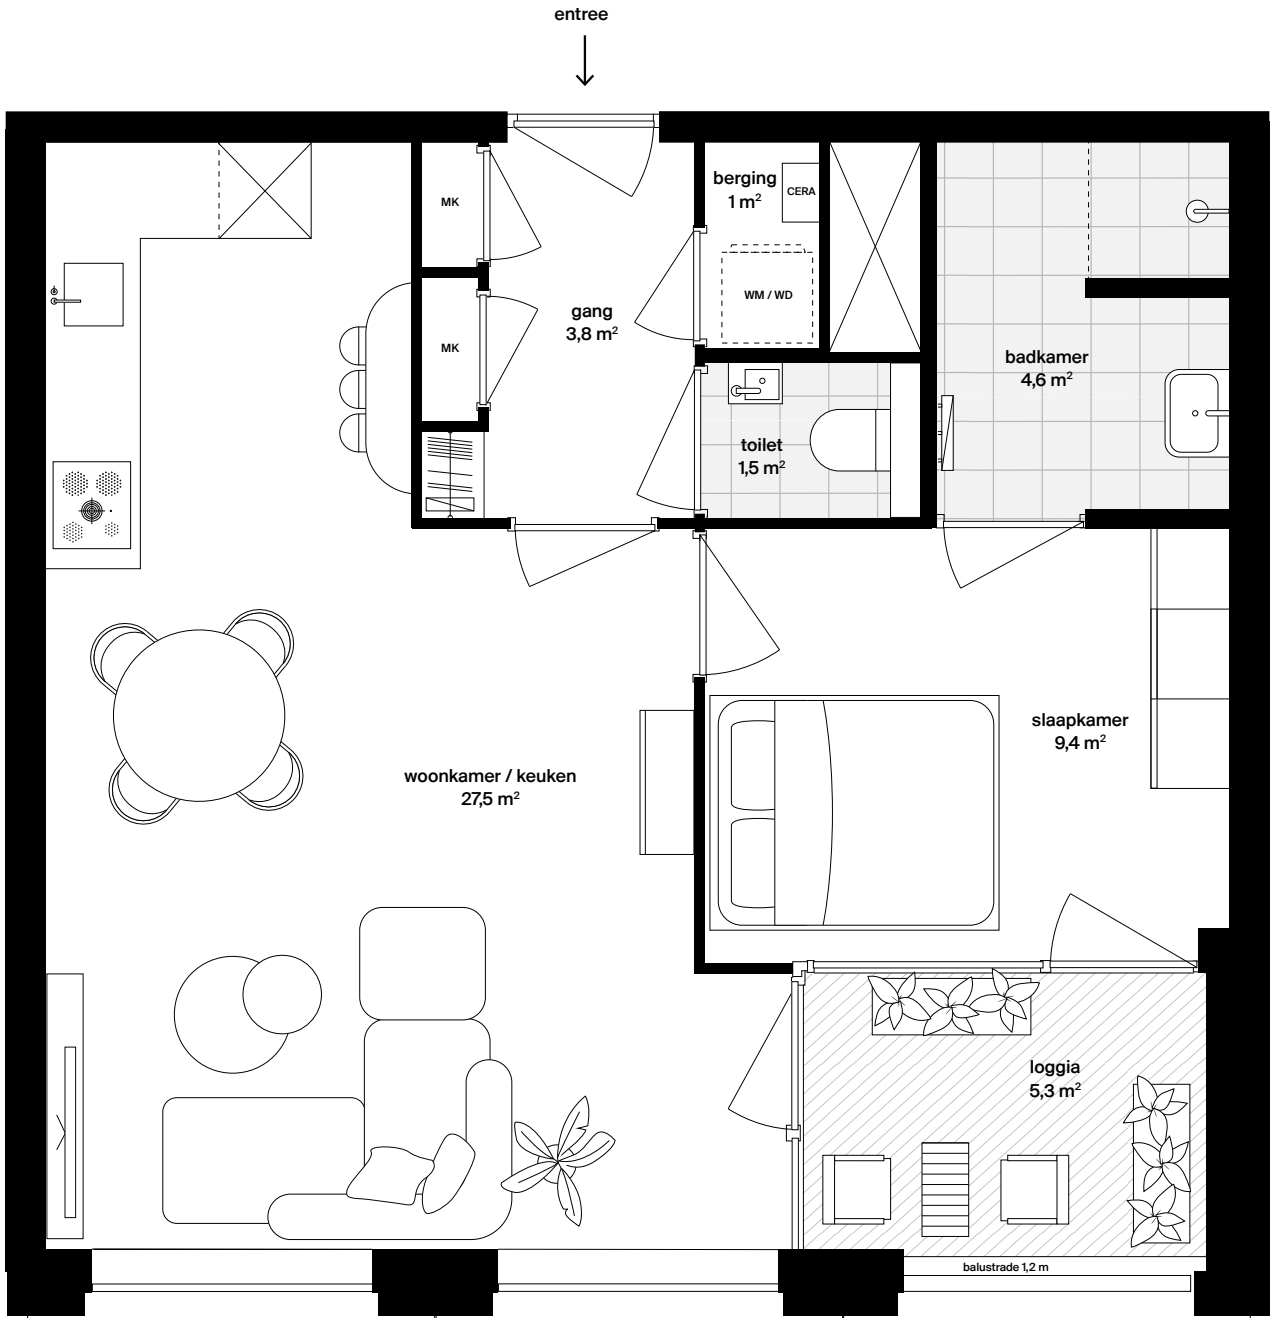

TYPE

KB03-2

SPECIFICATIES


Verdieping	10
Huisnummers	303, 305
Omschrijving	2-kamerappartement met 1 slaapkamer en loggia
Woonoppervlakte ^(in gbo)	51,2 m² excl loggia
M² kamers	Woonkamer / keuken: 27,7 m² Slaapkamer: 9,5 m²
Verdiepingshoogte	ca. 263 cm
Buitenruimte ^(in go)	Loggia: 5,3 m²
Ligging	Zuid
Berging	Berging in kelder

ADRESGEGEVENS


H.J.E Wenckebachplein 225-471,
Amsterdam-Duivendrecht

ORIENTATIE


Gevelaanzicht, westzijde

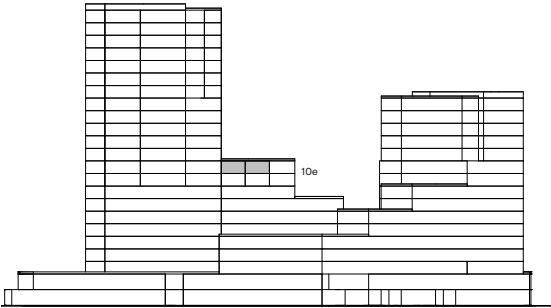

10e verdieping

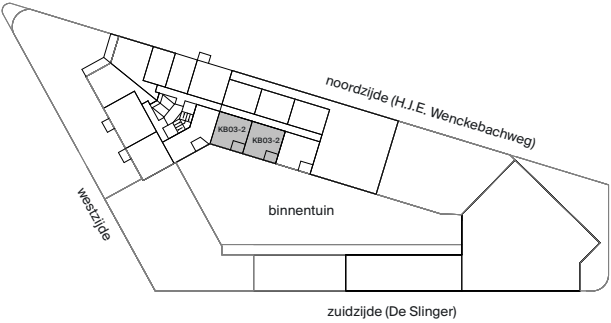

Deze plattegrond is met zorg samengesteld. De omschrijvende teksten en opgenomen oppervlaktetaten zijn indicatief en bedoeld om een zo goed mogelijke indruk te geven van de appartementen. In de technische tekening staat de exacte uitvoering van de keuken, de badkamer en het toilet. Deze plattegrond is nadrukkelijk geen contractstuk.

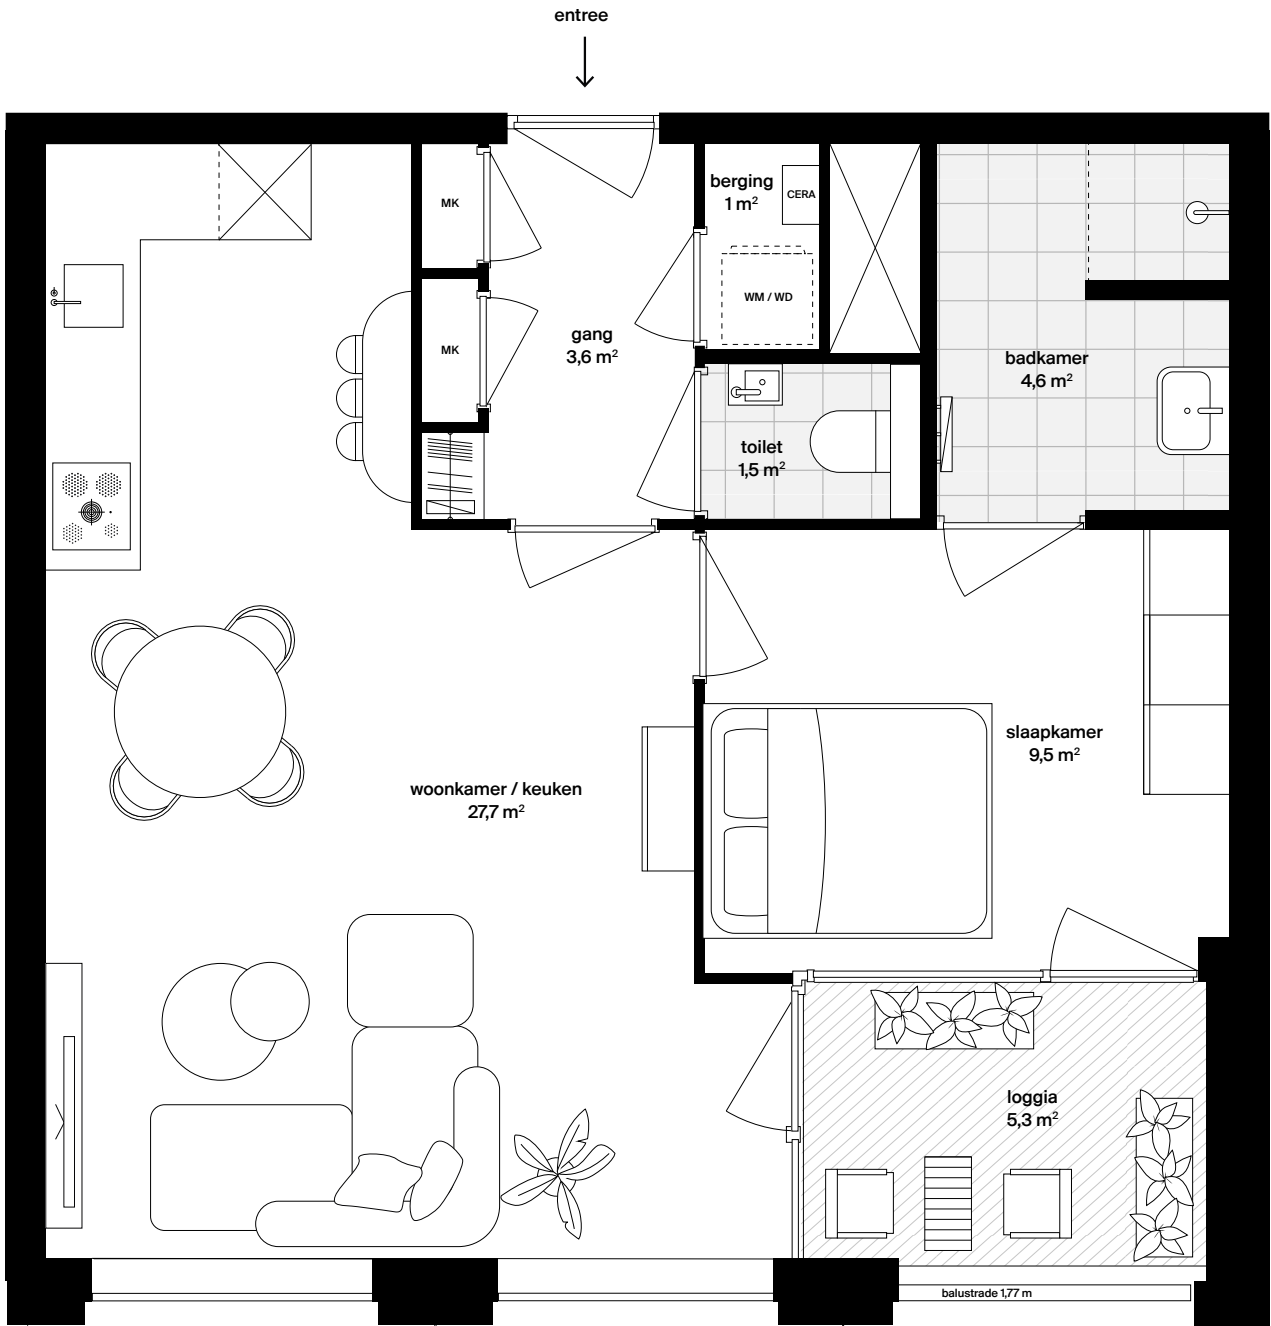

TYPE

KB03-3

SPECIFICATIES

Verdieping	10
Huisnummers	301
Omschrijving	2-kamerappartement met 1 slaapkamer en loggia
Woonoppervlakte ^(in gbo)	50,8 m² excl loggia
M² kamers	Woonkamer / keuken: 27,5 m² Slaapkamer: 9,4 m²
Verdiepingshoogte	ca. 263 cm
Buitenruimte ^(in go)	Loggia: 5,3 m²
Ligging	Zuid
Berging	Berging in kelder

ADRESGEGEVENS


H.J.E Wenckebachplein 225-471,
Amsterdam-Duivendrecht

ORIENTATIE


Gevelaanzicht, westzijde




10e verdieping

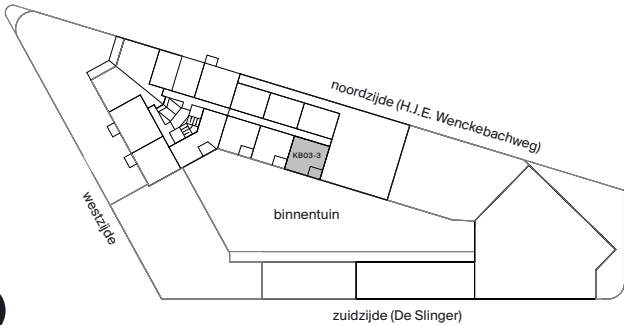


Deze plattegrond is met zorg samengesteld. De omschrijvende teksten en opgenomen oppervlaktetaten zijn indicatief en bedoeld om een zo goed mogelijke indruk te geven van de appartementen. In de technische tekening staat de exacte uitvoering van de keuken, de badkamer en het toilet. Deze plattegrond is nadrukkelijk geen contractstuk.

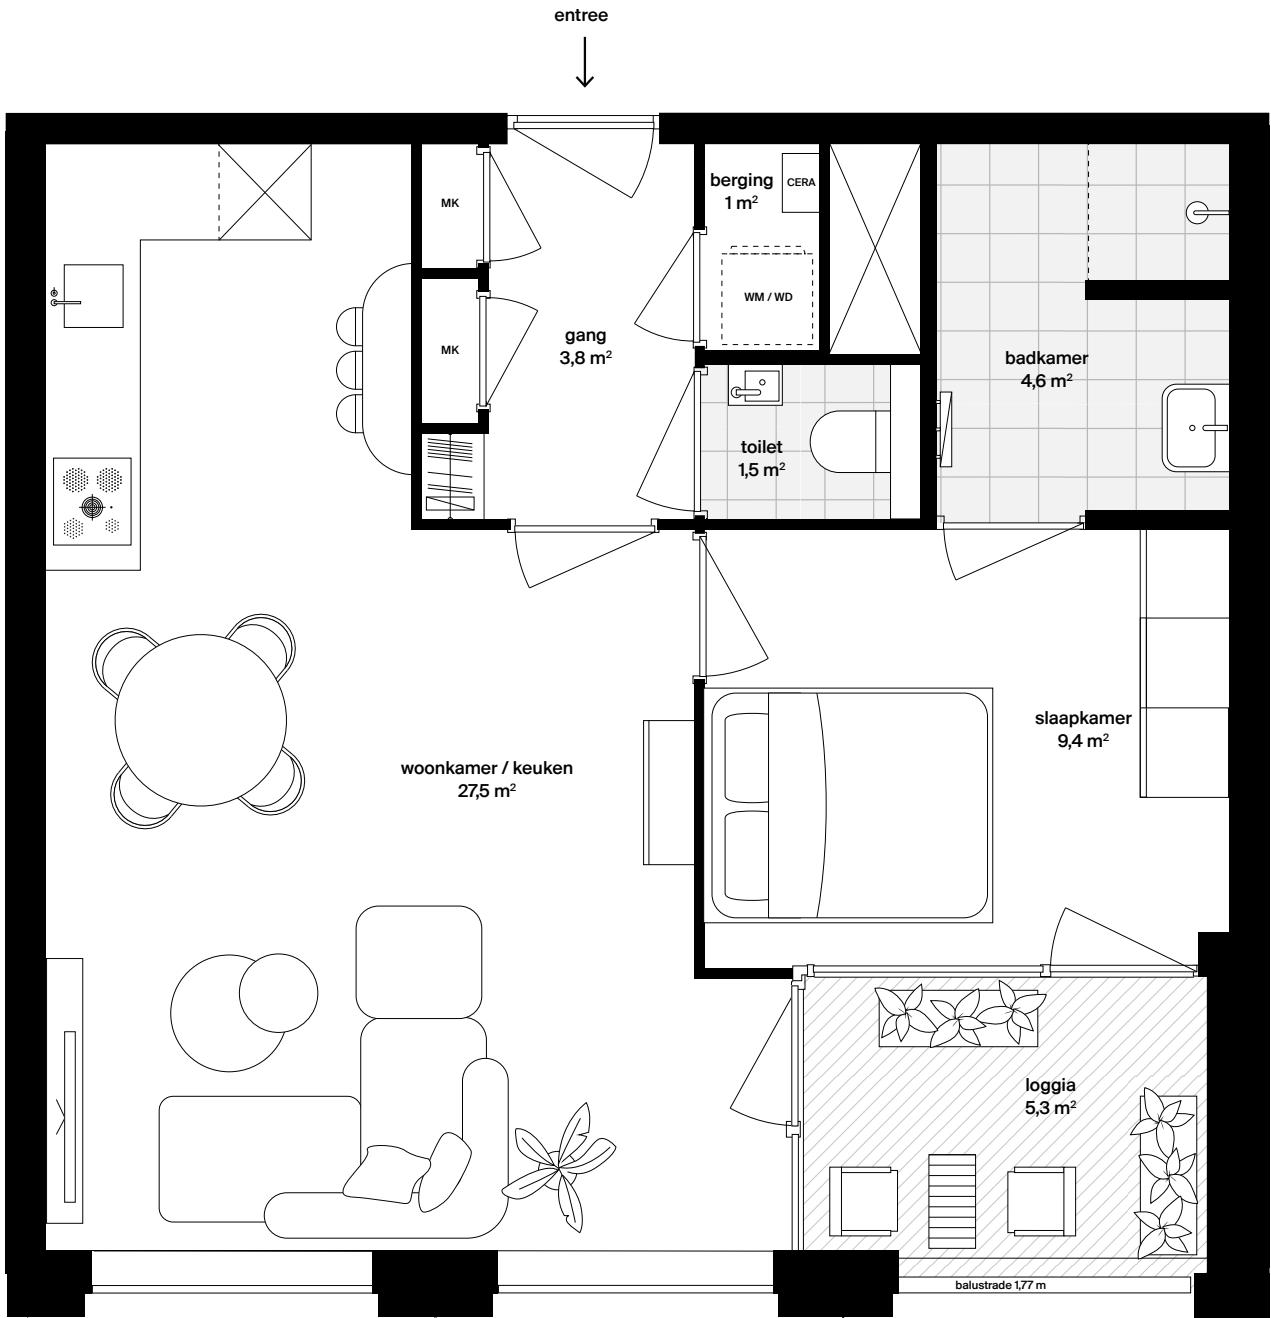


TYPE	
KC01	
SPECIFICATIES	
Verdieping	9 t/m 22
Huisnummers	257, 285, 313, 329, 345, 361, 377, 393, 405, 417, 429, 441, 453, 465
Omschrijving	3-kamerappartement met 2 slaapkamers en balkon
Woonoppervlakte ^(in gbo)	70,1 m² excl balkon
M² kamers	Woonkamer / keuken: 32,1 m² Slaapkamer 1: 9,4 m² Slaapkamer 2: 7 m²
Verdiepingshoogte	ca. 263 cm
Buitenruimte ^(in go)	Balkon: 10,6 m²
Ligging	Noord-West
Berging	Interne berging
ADRESGEGEVENS	
H.J.E Wenckebachplein 225-471, Amsterdam-Duivendrecht	
ORIENTATIE	
Gevelaanzicht, westzijde	

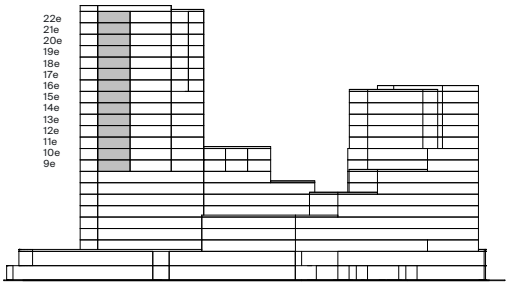


16e t/m 22e verdieping

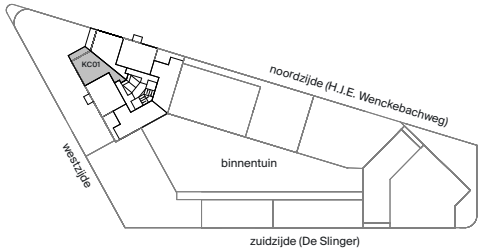

11e t/m 15e verdieping

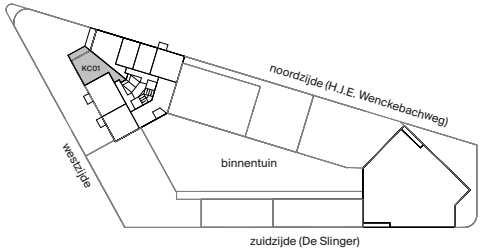

9e & 10e verdieping

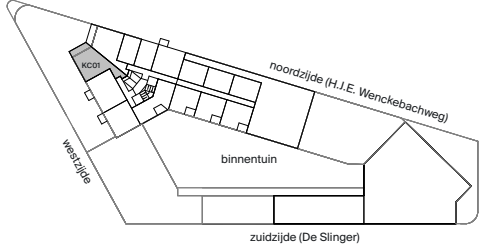

Deze plattegrond is met zorg samengesteld. De omschrijvende teksten en opgenomen oppervlaktetaten zijn indicatief en bedoeld om een zo goed mogelijke indruk te geven van de appartementen. In de technische tekening staat de exacte uitvoering van de keuken, de badkamer en het toilet. Deze plattegrond is nadrukkelijk geen contractstuk.



TYPE

KC01s

SPECIFICATIES


Verdieping	9 t/m 22
Huisnummers	259, 287, 315, 331, 347, 363, 379, 395, 407, 419, 431, 443, 455, 467
Omschrijving	3-kamerappartement met 2 slaapkamers en balkon
Woonoppervlakte ^(in gbo)	70,1 m² excl balkon
M² kamers	Woonkamer / keuken: 32,1 m² Slaapkamer 1: 9,4 m² Slaapkamer 2: 7 m²
Verdiepingshoogte	ca. 263 cm
Buitenruimte ^(in go)	Balkon: 10,6 m²
Ligging	West
Berging	Interne berging

ADRESGEGEVENS


H.J.E Wenckebachplein 225-471,
Amsterdam-Duivendrecht

ORIENTATIE


Gevelaanzicht, noordzijde

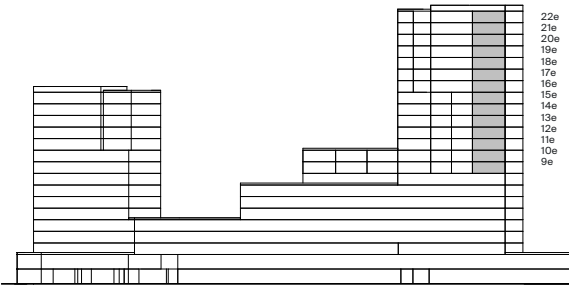


16e t/m 22e verdieping

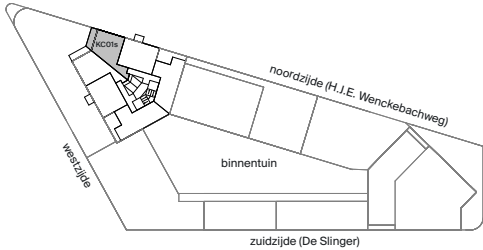

11e t/m 15e verdieping

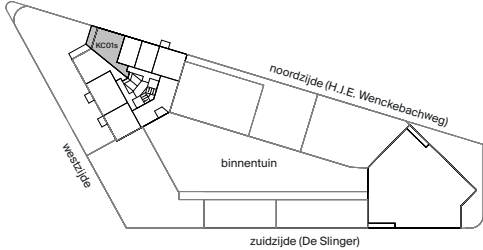





9e & 10e verdieping

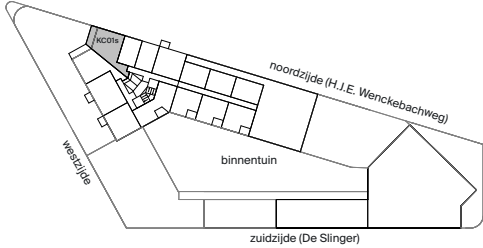

Deze plattegrond is met zorg samengesteld. De omschrijvende teksten en opgenomen oppervlaktetaten zijn indicatief en bedoeld om een zo goed mogelijke indruk te geven van de appartementen. In de technische tekening staat de exacte uitvoering van de keuken, de badkamer en het toilet. Deze plattegrond is nadrukkelijk geen contractstuk.





TYPE	
KD01	
SPECIFICATIES	
Verdieping	9 t/m 22
Huisnummers	255, 283, 311, 327, 343, 359, 375, 391, 403, 415, 427, 439, 451, 463
Omschrijving	3-kamerappartement met 2 slaapkamers en balkon
Woonoppervlakte ^(in gbo)	77,4 m² excl balkon
M² kamers	Woonkamer / keuken: 34,9 m² Slaapkamer 1: 11,5 m² Slaapkamer 2: 8,7 m²
Verdiepingshoogte	ca. 263 cm
Buitenruimte ^(in go)	Balkon: 4,1 m²
Ligging	Zuid-West
Berging	Interne berging
ADRESGEGEVENS	
H.J.E Wenckebachplein 225-471, Amsterdam-Duivendrecht	
ORIENTATIE	
Gevelaanzicht, noordzijde	

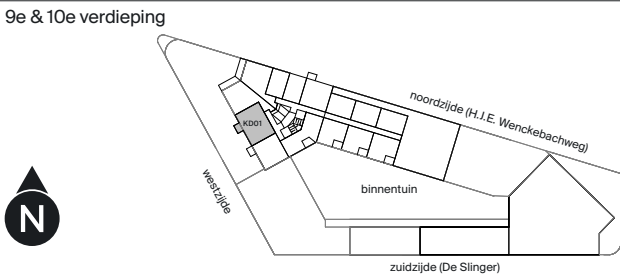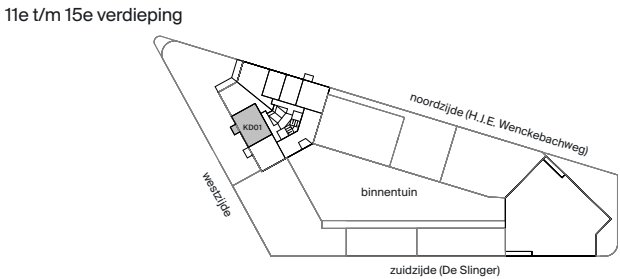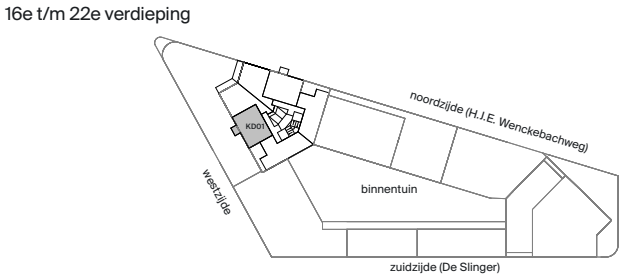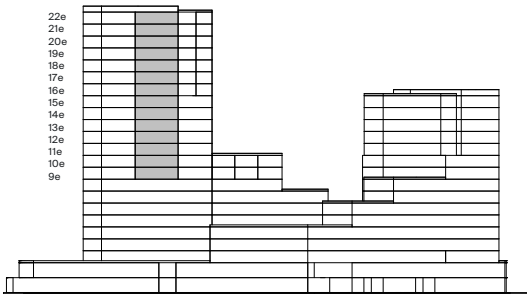

Deze plattegrond is met zorg samengesteld. De omschrijvende teksten en opgenomen oppervlaktetaten zijn indicatief en bedoeld om een zo goed mogelijke indruk te geven van de appartementen. In de technische tekening staat de exacte uitvoering van de keuken, de badkamer en het toilet. Deze plattegrond is nadrukkelijk geen contractstuk.



TYPE	
KD01s	
SPECIFICATIES	
Verdieping	16 t/m 22
Huisnummers	397, 409, 421, 433, 445, 457, 469
Omschrijving	3-kamerappartement met 2 slaapkamers en balkon
Woonoppervlakte ^(in gbo)	77,4 m² excl balkon
M² kamers	Woonkamer / keuken: 34,9 m² Slaapkamer 1: 11,5 m² Slaapkamer 2: 8,7 m²
Verdiepingshoogte	ca. 263 cm
Buitenruimte ^(in go)	Balkon: 4,2 m²
Ligging	Noord-Oost
Berging	Interne berging
ADRESGEGEVENS	
H.J.E Wenckebachplein 225-471, Amsterdam-Duivendrecht	

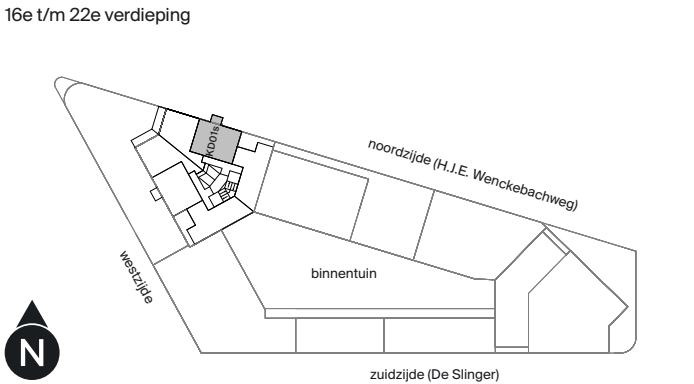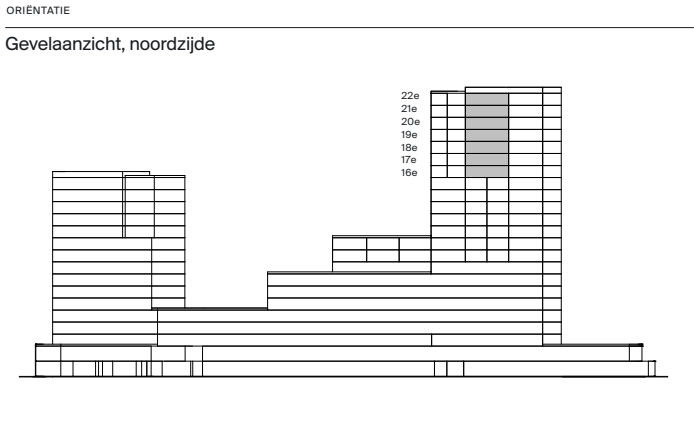

Deze plattegrond is met zorg samengesteld. De omschrijvende teksten en opgenomen oppervlaktetaten zijn indicatief en bedoeld om een zo goed mogelijke indruk te geven van de appartementen. In de technische tekening staat de exacte uitvoering van de keuken, de badkamer en het toilet. Deze plattegrond is nadrukkelijk geen contractstuk.



TYPE

KD02-1

SPECIFICATIES


Verdieping	17 t/m 22
Huisnummers	411, 423, 435, 447, 459, 471
Omschrijving	3-kamerappartement met 2 slaapkamers en loggia
Woonoppervlakte ^(in gbo)	82,5 m² excl loggia
M² kamers	Woonkamer / keuken: 44 m² Slaapkamer 1: 11,6 m² Slaapkamer 2: 6,6 m²
Verdiepingshoogte	ca. 263 cm
Buitenruimte ^(in go)	Loggia: 8,8 m²
Ligging	Noord-Oost
Berging	Interne berging

ADRESGEGEVENS


H.J.E Wenckebachplein 225-471,
Amsterdam-Duivendrecht

ORIENTATIE

Gevelaanzicht, noordzijde

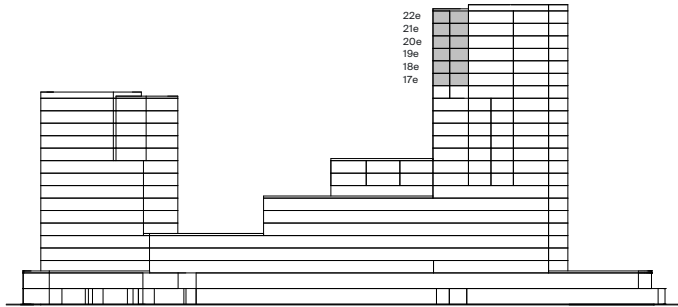

17e t/m 22e verdieping

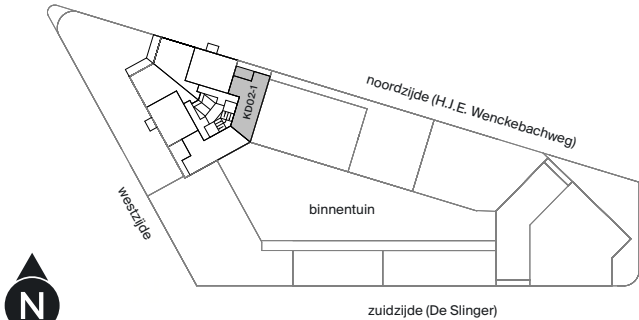


Deze plattegrond is met zorg samengesteld. De omschrijvende teksten en opgenomen oppervlaktetaten zijn indicatief en bedoeld om een zo goed mogelijke indruk te geven van de appartementen. In de technische tekening staat de exacte uitvoering van de keuken, de badkamer en het toilet. Deze plattegrond is nadrukkelijk geen contractstuk.




TYPE	
KD02-2	
SPECIFICATIES	
Verdieping	16
Huisnummers	389
Omschrijving	3-kamerappartement met 2 slaapkamers en loggia
Woonoppervlakte ^(in gbo)	81,7 m² excl loggia
M² kamers	Woonkamer / keuken: 42,7 m² Slaapkamer 1: 11,5 m² Slaapkamer 2: 6,6 m²
Verdiepingshoogte	ca. 263 cm
Buitenruimte ^(in go)	Loggia: 15,6 m²
Ligging	Zuid-West
Berging	Interne berging

ADRESGEGEVENS	
H.J.E Wenckebachplein 225-471, Amsterdam-Duivendrecht	


ORIENTATIE	
Gevelaanzicht, westzijde	

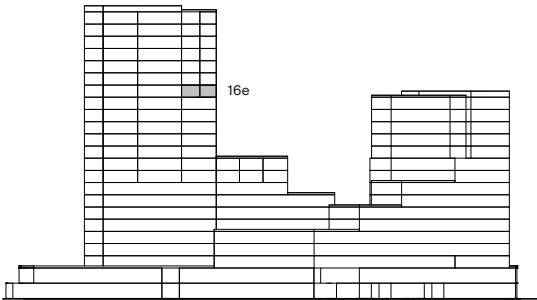

16e verdieping

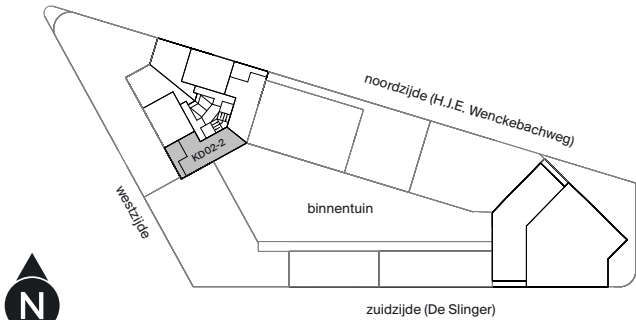

Deze plattegrond is met zorg samengesteld. De omschrijvende teksten en opgenomen oppervlaktetaten zijn indicatief en bedoeld om een zo goed mogelijke indruk te geven van de appartementen. In de technische tekening staat de exacte uitvoering van de keuken, de badkamer en het toilet. Deze plattegrond is nadrukkelijk geen contractstuk.

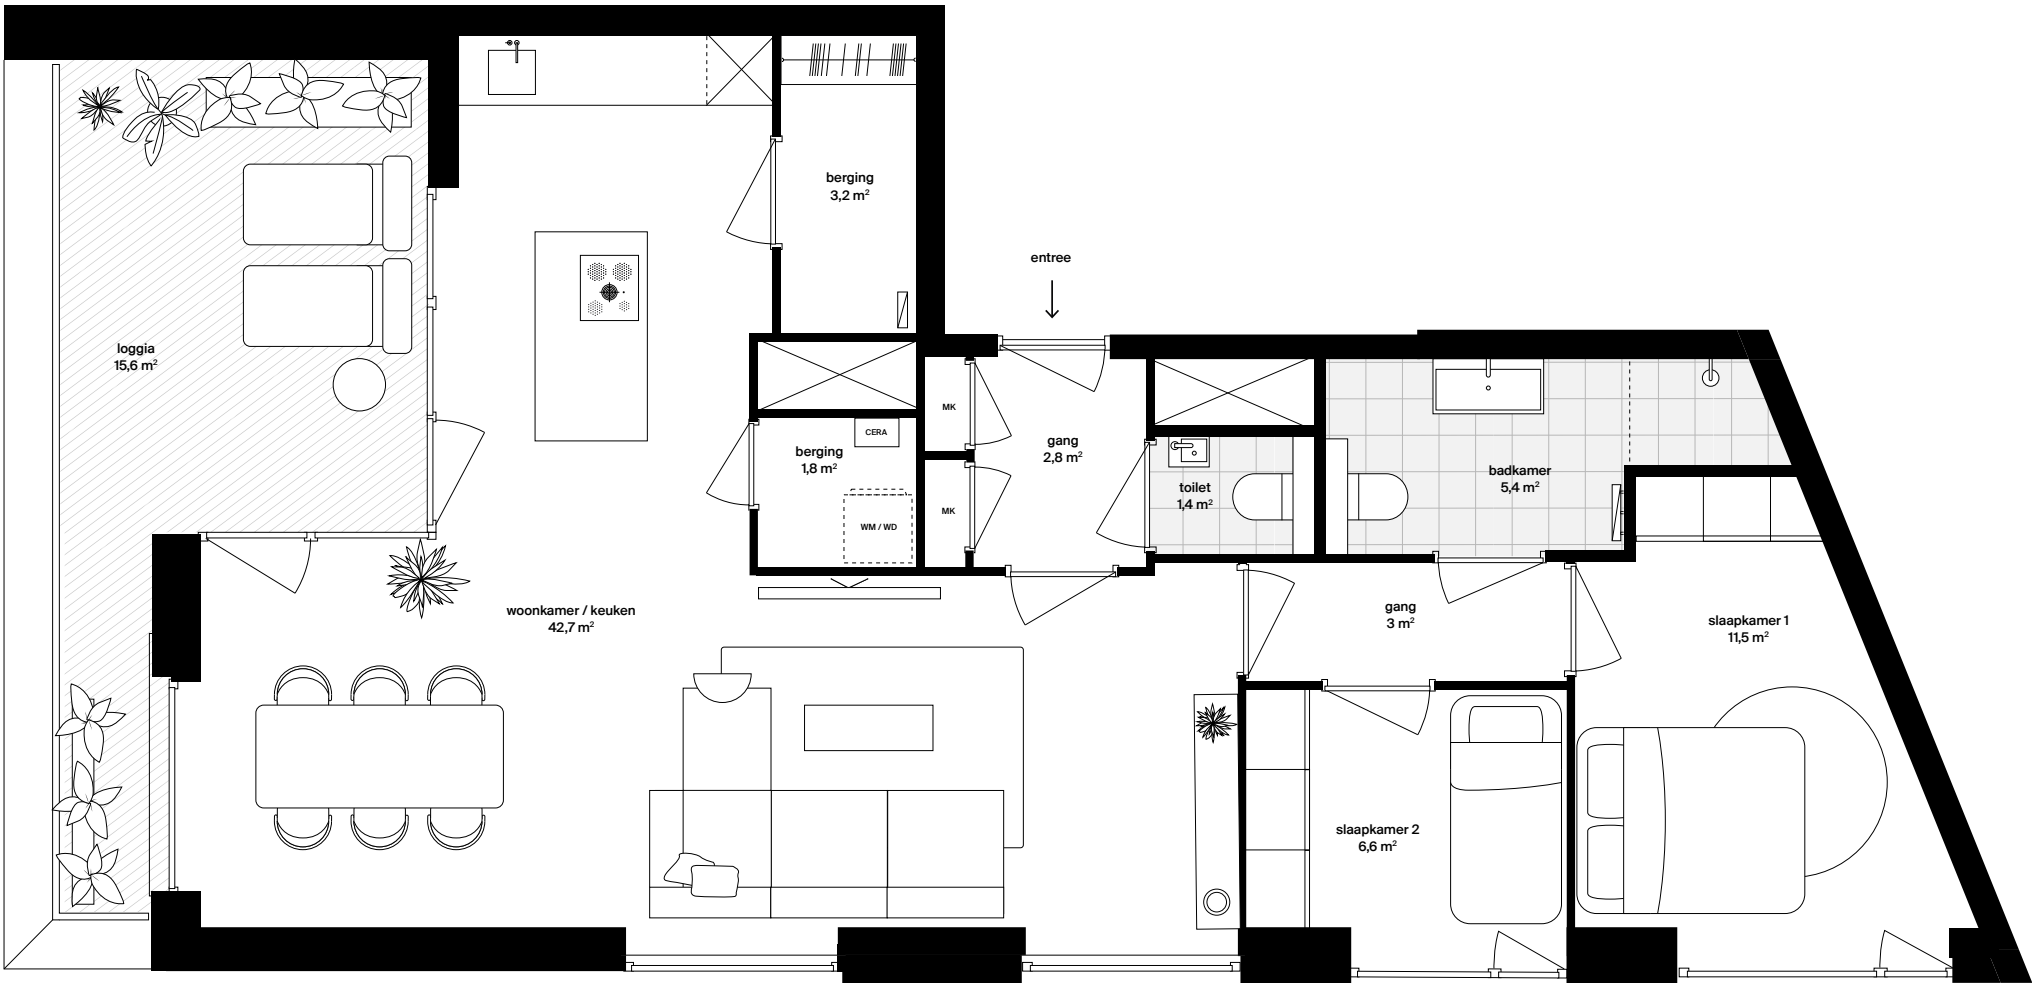

TYPE

KD02-3

SPECIFICATIES


Verdieping	16
Huisnummers	399
Omschrijving	3-kamerappartement met 2 slaapkamers en loggia
Woonoppervlakte ^(in gbo)	81,3 m² excl loggia
M² kamers	Woonkamer / keuken: 42,9 m² Slaapkamer 1: 11,5 m² Slaapkamer 2: 6,6 m²
Verdiepingshoogte	ca. 263 cm
Buitenruimte ^(in go)	Loggia: 15,6 m²
Ligging	Noord-Oost
Berging	Interne berging

ADRESGEGEVENS


H.J.E Wenckebachplein 225-471,
Amsterdam-Duivendrecht

ORIENTATIE


Gevelaanzicht, noordzijde

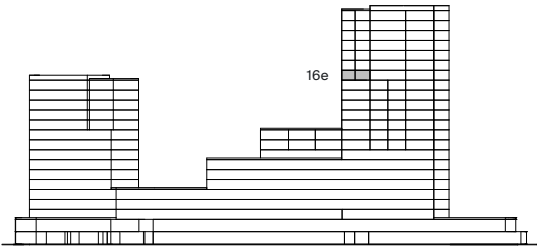

16e verdieping

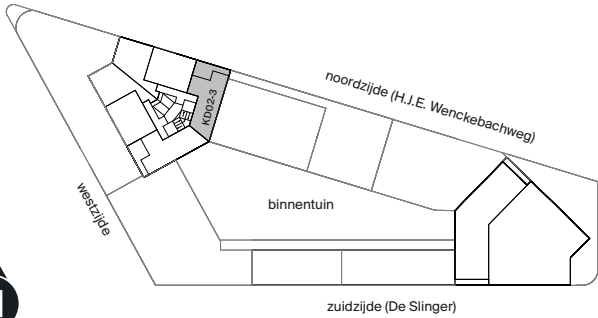

Deze plattegrond is met zorg samengesteld. De omschrijvende teksten en opgenomen oppervlaktetaten zijn indicatief en bedoeld om een zo goed mogelijke indruk te geven van de appartementen. In de technische tekening staat de exacte uitvoering van de keuken, de badkamer en het toilet. Deze plattegrond is nadrukkelijk geen contractstuk.

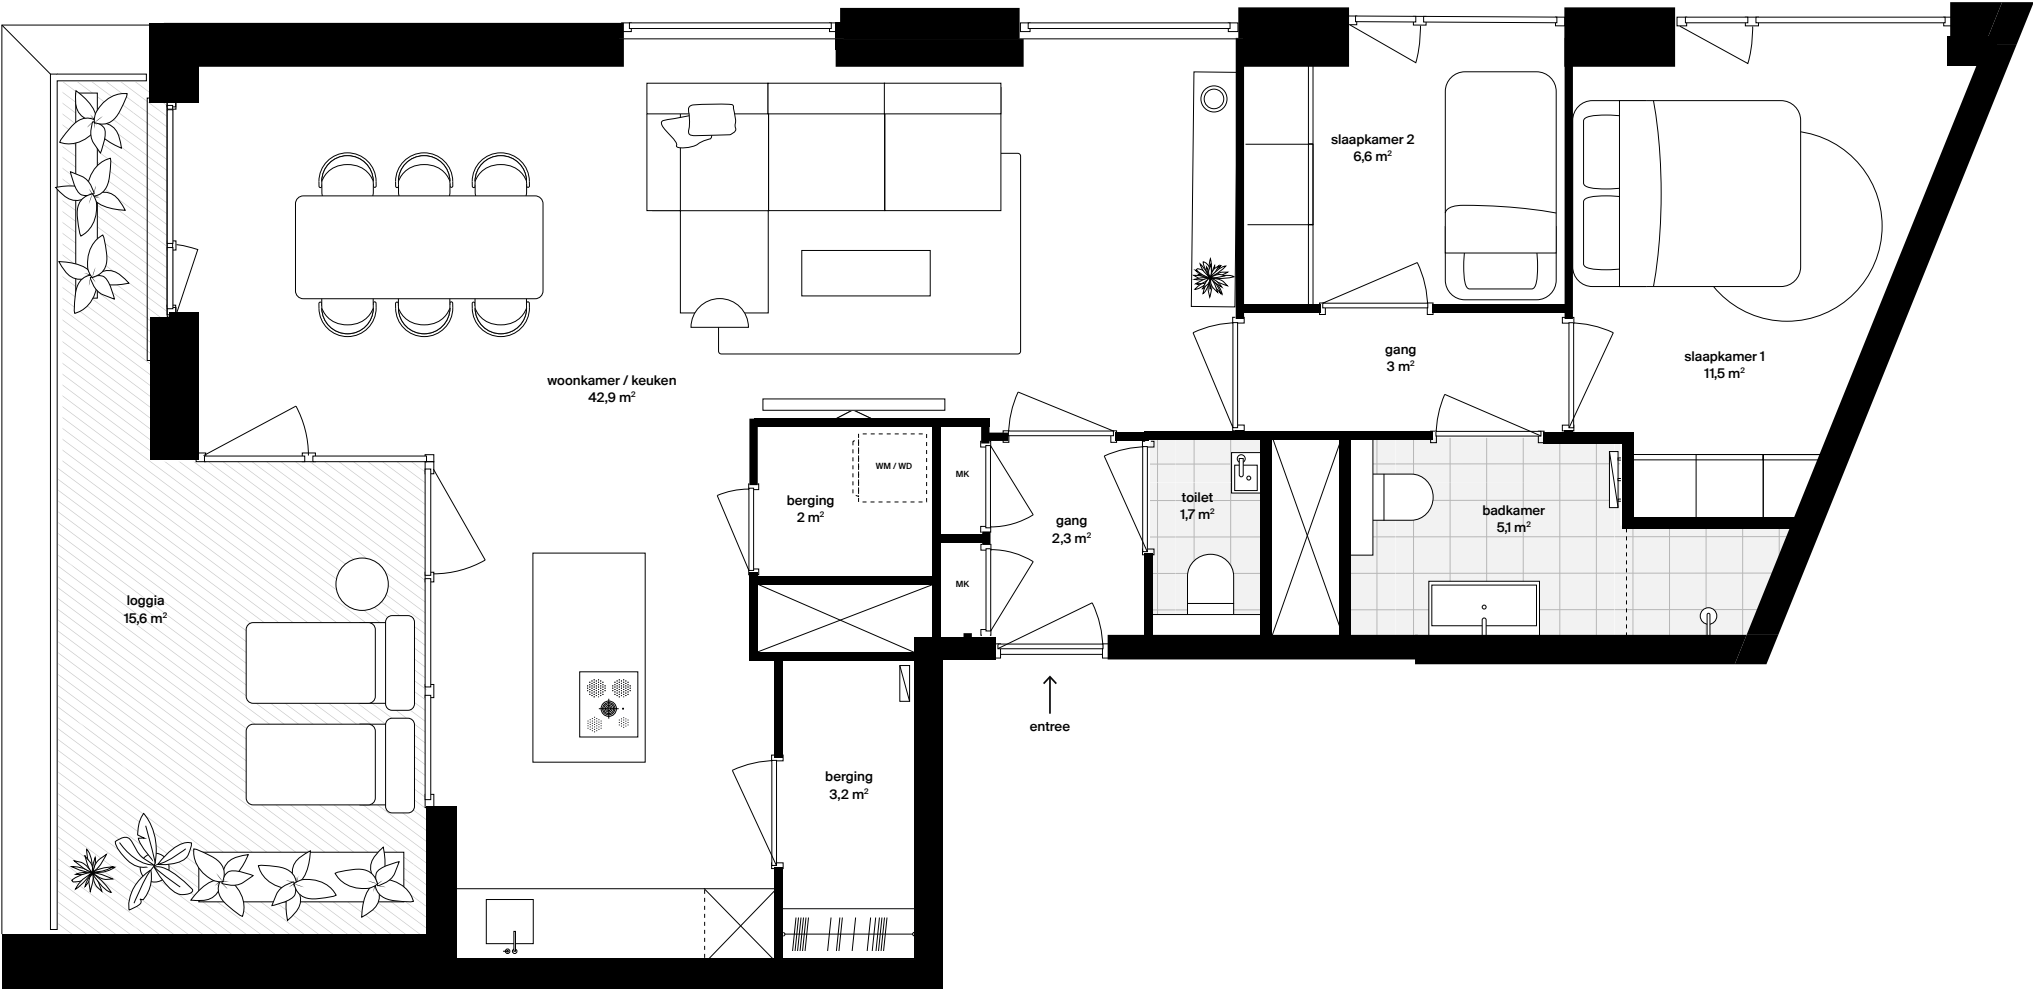

TYPE

KD02

SPECIFICATIES


Verdieping	17 t/m 22
Huisnummers	401, 413, 425, 437, 449, 461
Omschrijving	3-kamerappartement met 2 slaapkamers en loggia
Woonoppervlakte ^(in gbo)	82,8 m² excl loggia
M² kamers	Woonkamer / keuken: 44 m² Slaapkamer 1: 11,6 m² Slaapkamer 2: 6,6 m²
Verdiepingshoogte	ca. 263 cm
Buitenruimte ^(in go)	Loggia: 8,8 m²
Ligging	Zuid-West
Berging	Interne berging

ADRESGEGEVENS


H.J.E Wenckebachplein 225-471,
Amsterdam-Duivendrecht

ORIENTATIE


Gevelaanzicht, westzijde

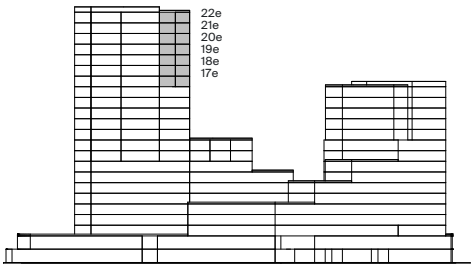

17e t/m 22e verdieping

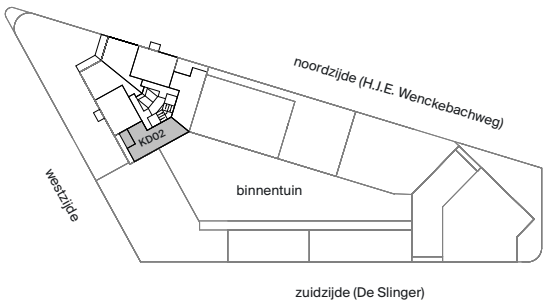

Deze plattegrond is met zorg samengesteld. De omschrijvende teksten en opgenomen oppervlaktetaten zijn indicatief en bedoeld om een zo goed mogelijke indruk te geven van de appartementen. In de technische tekening staat de exacte uitvoering van de keukens, de badkamer en het toilet. Deze plattegrond is nadrukkelijk geen contractstuk.

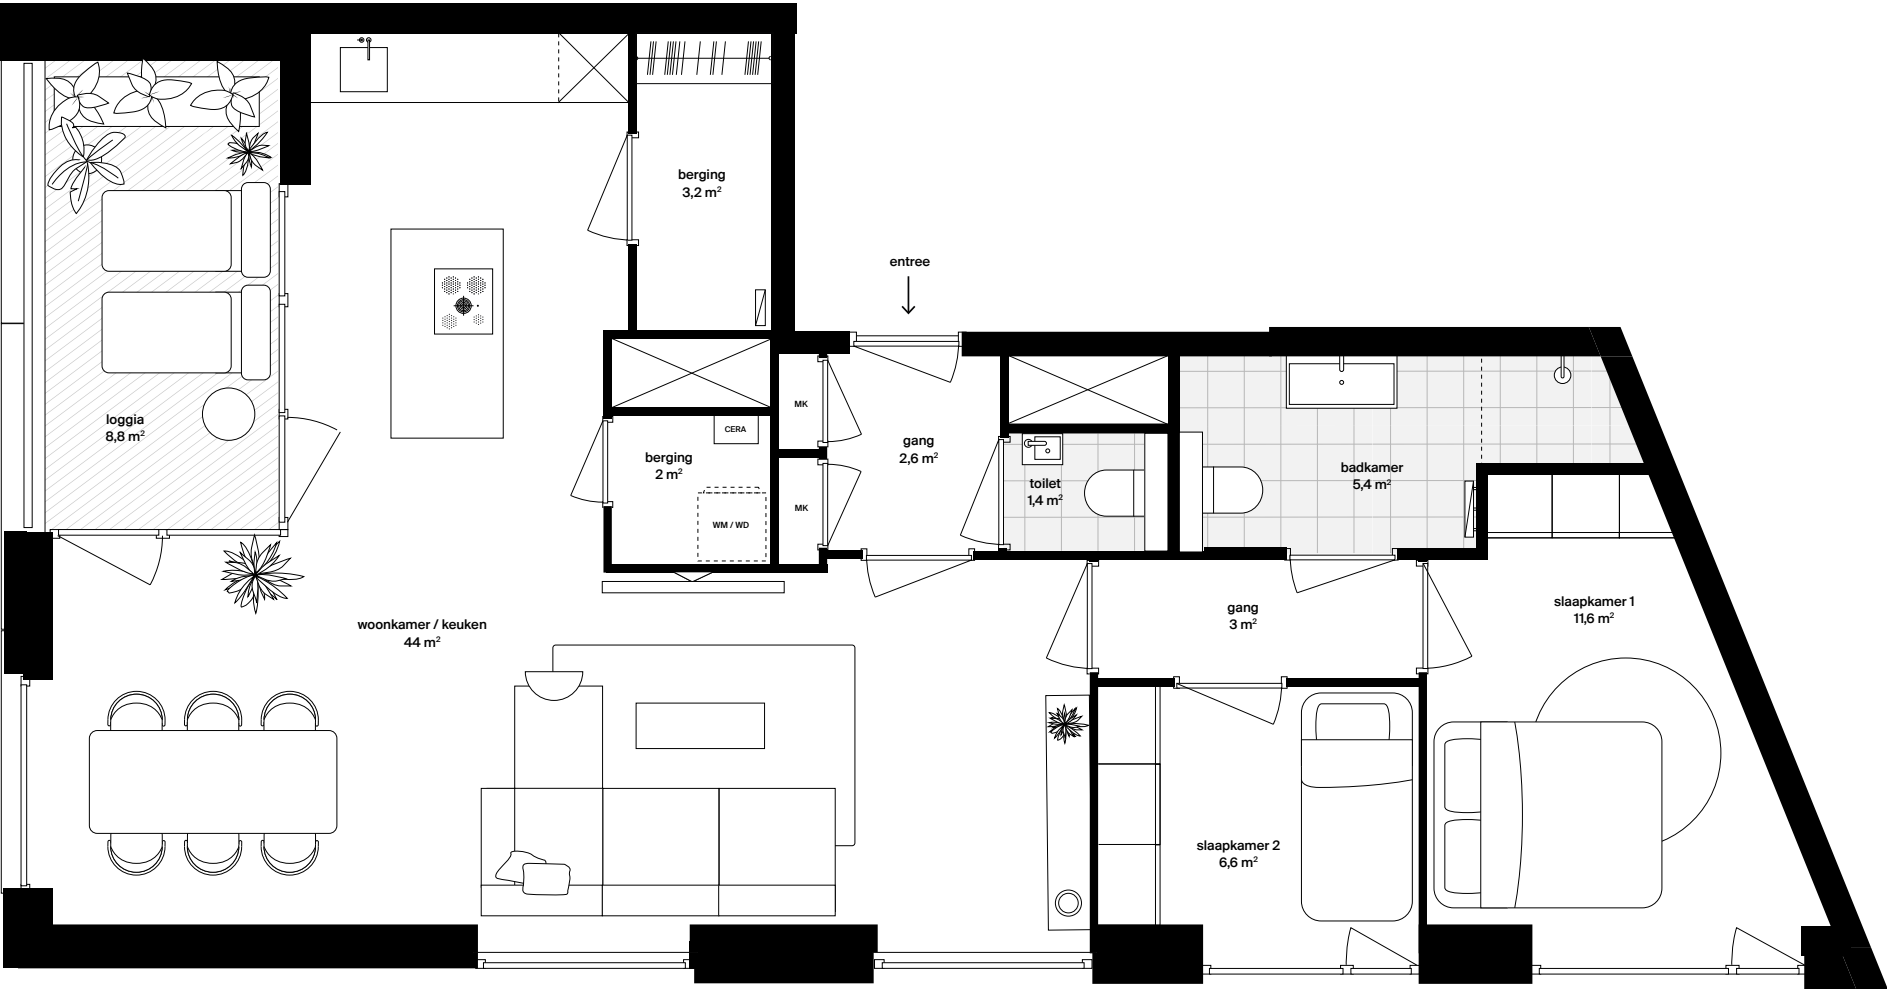


TYPE	
KD03	
SPECIFICATIES	
Verdieping	12 t/m 15
Huisnummers	339, 355, 371, 387
Omschrijving	3-kamerappartement met 2 slaapkamers en loggia
Woonoppervlakte ^(in gbo)	77,8 m² excl loggia
M² kamers	Woonkamer / keuken: 45,2 m² Slaapkamer 1: 10 m² Slaapkamer 2: 7,8 m²
Verdiepingshoogte	ca. 263 cm
Buitenruimte ^(in go)	Loggia: 5,8 m²
Ligging	Zuid-Oost
Berging	Interne berging

ADRESGEGEVENS


H.J.E Wenckebachplein 225-471,
Amsterdam-Duivendrecht

ORIENTATIE


Gevelaanzicht, binnentuin

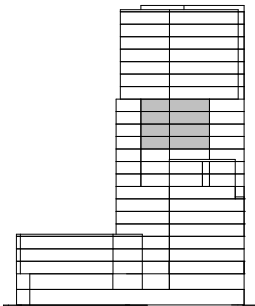

12e t/m 15e verdieping

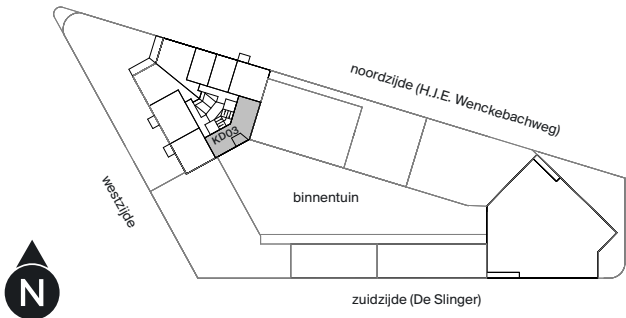


Deze plattegrond is met zorg samengesteld. De omschrijvende teksten en opgenomen oppervlaktetaten zijn indicatief en bedoeld om een zo goed mogelijke indruk te geven van de appartementen. In de technische tekening staat de exacte uitvoering van de keuken, de badkamer en het toilet. Deze plattegrond is nadrukkelijk geen contractstuk.

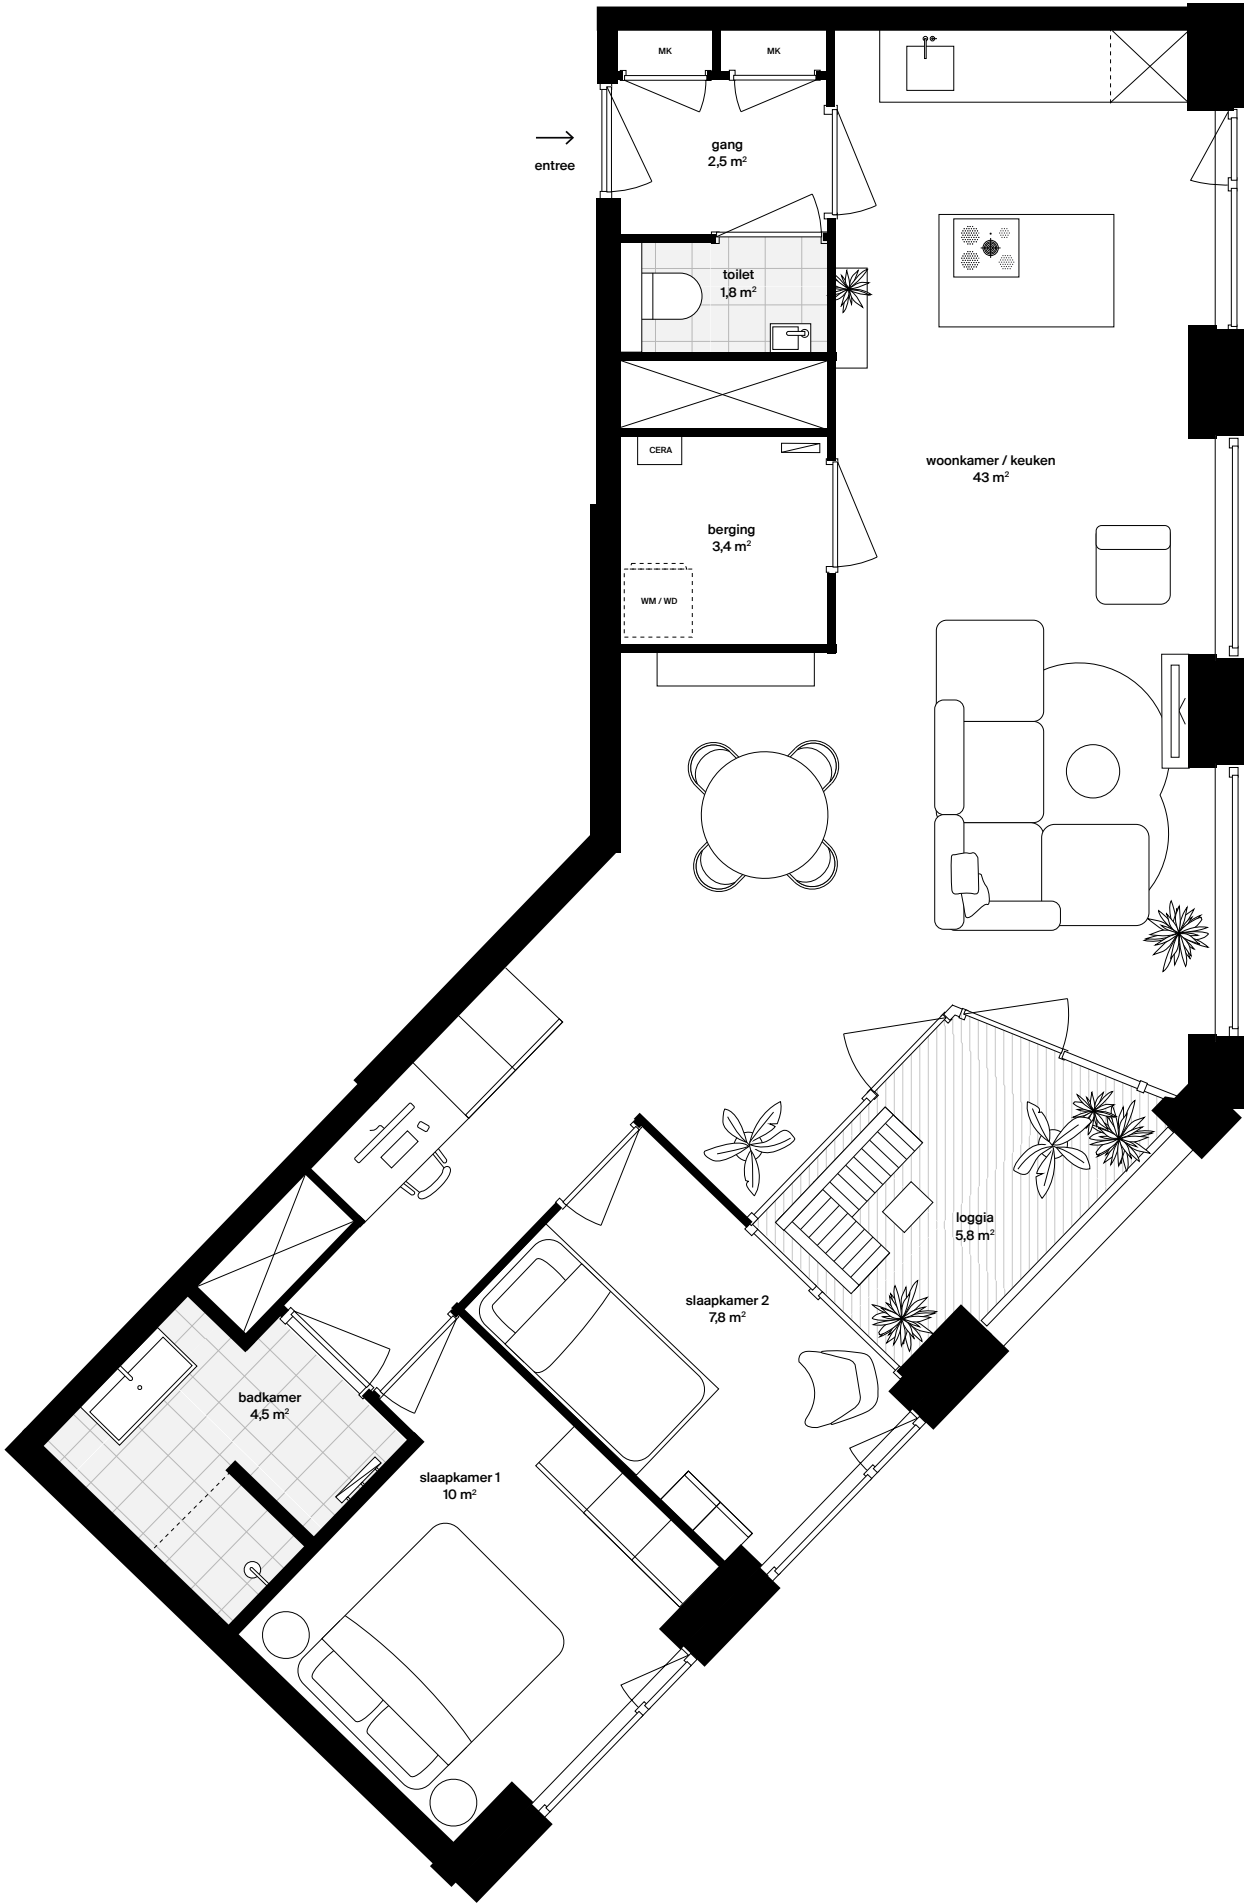


TYPE	
KD03-1	
SPECIFICATIES	
Verdieping	11
Huisnummers	323
Omschrijving	3-kamerappartement met 2 slaapkamers en loggia
Woonoppervlakte ^(in gbo)	75,6m² excl loggia
M² kamers	Woonkamer / keuken: 43 m² Slaapkamer 1: 10 m² Slaapkamer 2: 7,8 m²
Verdiepingshoogte	ca. 263 cm
Buitenruimte ^(in go)	Loggia: 5,8 m²
Ligging	Zuid-Oost
Berging	Interne berging
ADRESGEGEVENS	
H.J.E Wenckebachplein 225-471, Amsterdam-Duivendrecht	

ORIENTATIE


Gevelaanzicht, binnentuin

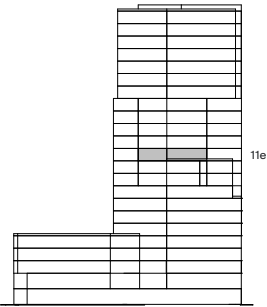

11e verdieping

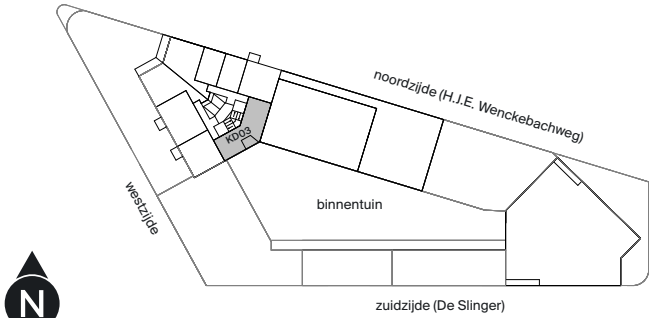

Deze plattegrond is met zorg samengesteld. De omschrijvende teksten en opgenomen oppervlaktetaten zijn indicatief en bedoeld om een zo goed mogelijke indruk te geven van de appartementen. In de technische tekening staat de exacte uitvoering van de keuken, de badkamer en het toilet. Deze plattegrond is nadrukkelijk geen contractstuk.

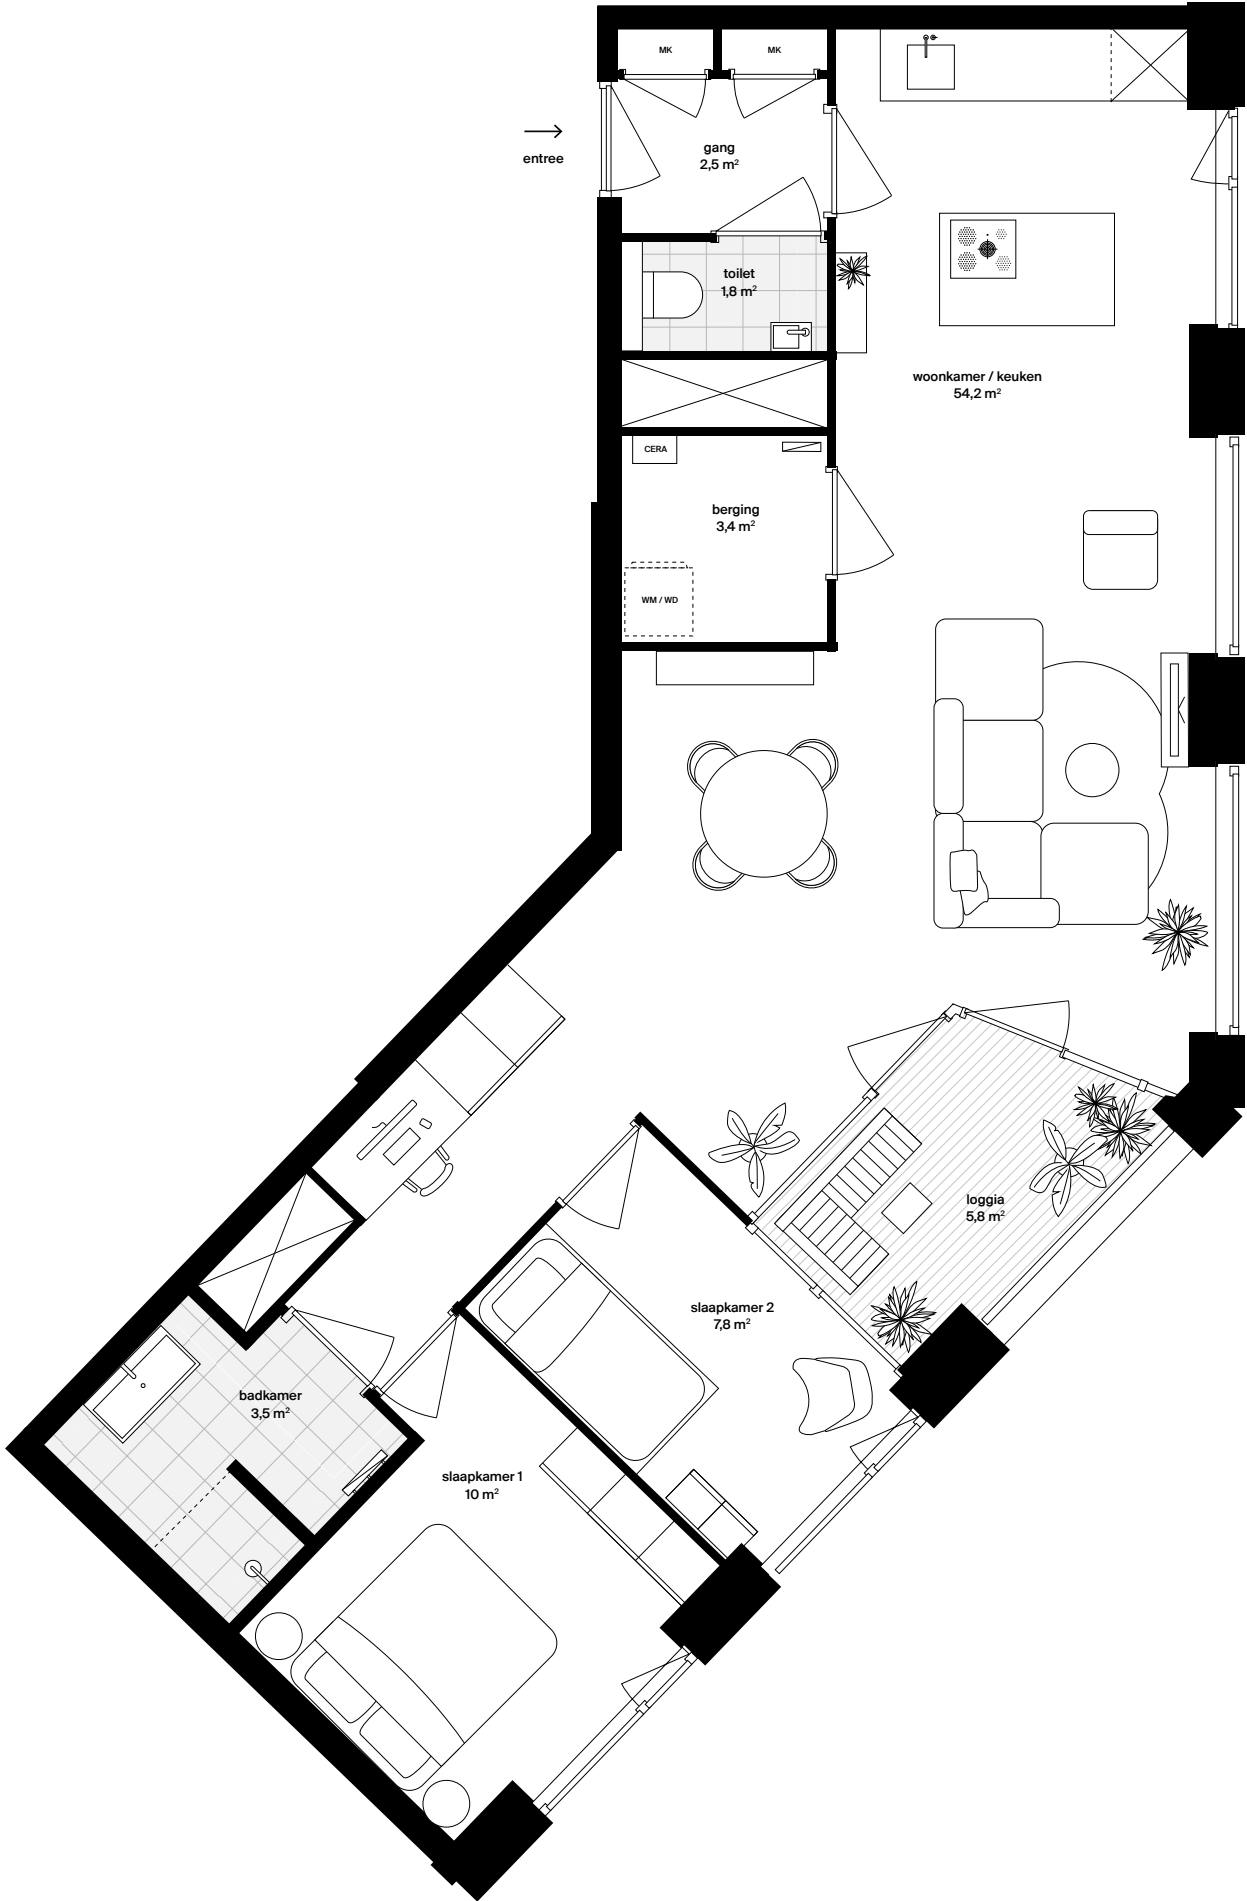



Contact

info@dialogue.amsterdam

Eefje Voogd
+31 (0)20 305 05 60
nieuwbouw@eefjevoogd.nl

Eefje
EEFJE VOOGD
FROM CBRE

Mooijekind Vleut
+31 (0)20 800 23 83
nieuwbouw@mooijekindvleut.nl

MOOIJEKINDVLEUT
MAKELAARS + TAXATEURS

AMVEST



Plejsier
Bouw

dialogue.amsterdam