


FORTE MAKELAARS



AMSTERDAM
Wolbrantskerkweg 96 B

Kenmerken & specificaties

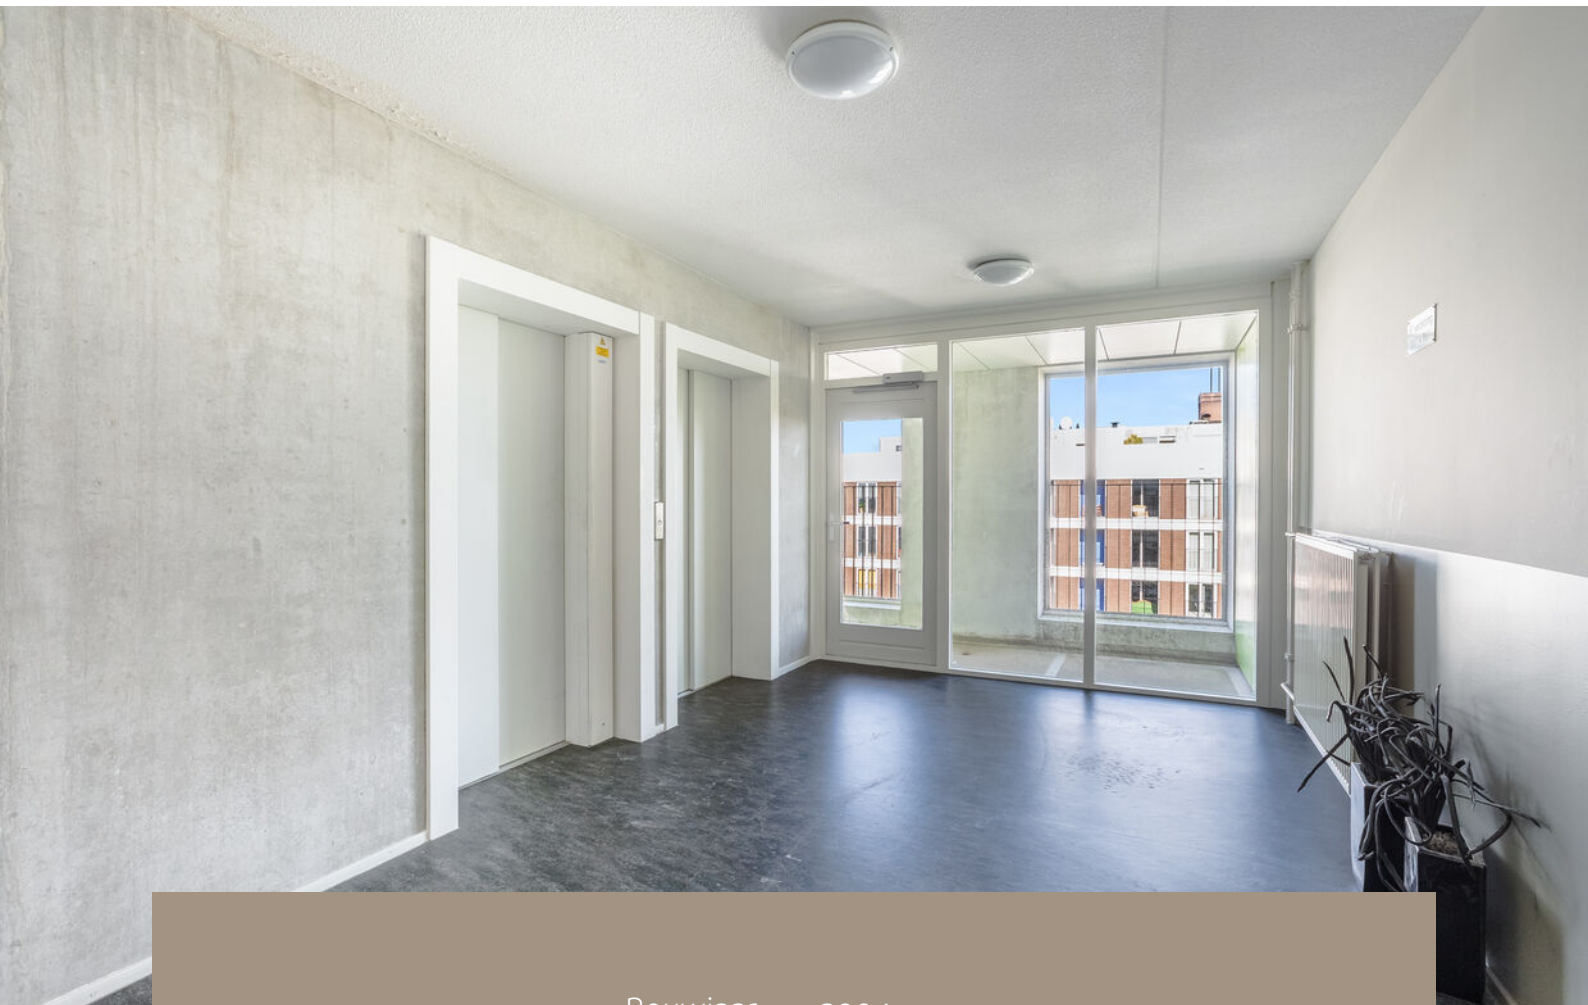

Bouwjaar:	2004
Soort:	maisonnette
Kamers:	4
Inhoud:	372 m ³
Woonoppervlakte:	117 m ²
Gebouwgebonden buitenruimte:	47 m ²
Externe bergruimte:	7 m ²
Verwarming:	Blokverwarming
Energielabel:	A

Omschrijving

Woning met ruimte, licht en comfort in balans

Dit ruime en lichte appartement, verdeeld over twee woonlagen, biedt een combinatie van praktische indeling en moderne voorzieningen. Met een groot dakterras, meerdere Franse balkons en grote raampartijen, geniet u hier van een comfortabele woonomgeving. De woning beschikt bovendien over een eigen parkeerplaats in de parkeergarage, een praktische kelderbox en een gemeenschappelijke fietsenstalling.

Indeling

Eerste woonlaag:

Via de hal heeft u toegang tot de verschillende ruimtes op de eerste woonlaag. De ruime woonkamer loopt naadloos over in een open keuken en eetgedeelte. De keuken is strak en functioneel ingericht, ideaal voor dagelijks gebruik. De grote raampartijen, gecombineerd met de vijf Franse balkons, zorgen voor veel lichtinval en een open sfeer.

Op deze verdieping bevinden zich tevens twee ruime slaapkamers. Beide kamers beschikken over een Frans balkon en grote ramen, waardoor ze licht en prettig aanvoelen. De badkamer is efficiënt ingericht en voorzien van een inloopdouche, wastafel en een wandrek voor handdoeken.

Tweede woonlaag:

De trap in de hal leidt naar de tweede woonlaag, waar een derde, ruime slaapkamer is gelegen. Deze kamer geeft directe toegang tot het dakterras van 47 m², een uitstekende plek om buiten te ontspannen of te genieten van het uitzicht. Daarnaast biedt deze verdieping de mogelijkheid om een extra dakterras te realiseren aan de andere zijde van de slaapkamer.

Omgeving: Osdorp Midden

Gelegen in Osdorp Midden, een centrale wijk in Amsterdam Nieuw-West, biedt deze woning de perfecte balans tussen stedelijk gemak en rust. In de directe omgeving vindt u diverse winkelcentra, scholen en sportvoorzieningen. Het openbaar vervoer is uitstekend geregeld, met goede verbindingen naar het centrum en andere stadsdelen. Voor ontspanning en recreatie zijn de Sloterpas en omliggende parken op korte afstand, ideaal voor wandelen of fietsen.

Omschrijving

Erfpacht:

De woning is gelegen op erfpachtgrond. Het huidige tijdvak is afgekocht tot 15 juni 2052 en daarna eeuwigdurend afgekocht.

Bijzonderheden:

- Dakterras van 47 m²
- Vijf grote kozijnen met Franse balkons
- Eigen parkeerplaats in de parkeergarage
- Kelderbox voor extra opslag
- Gemeenschappelijke fietsenstalling
- Servicekosten: € 329,40 per maand (woning) en € 52,38 per maand (parkeerplaats)




















Plattegronden



De plattegronden zijn geproduceerd voor promotionele doeleinden en ter indicatie.
Aan de plattegronden kunnen geen rechten worden ontleend.
©www.woningvisueel.nl

Plattegronden

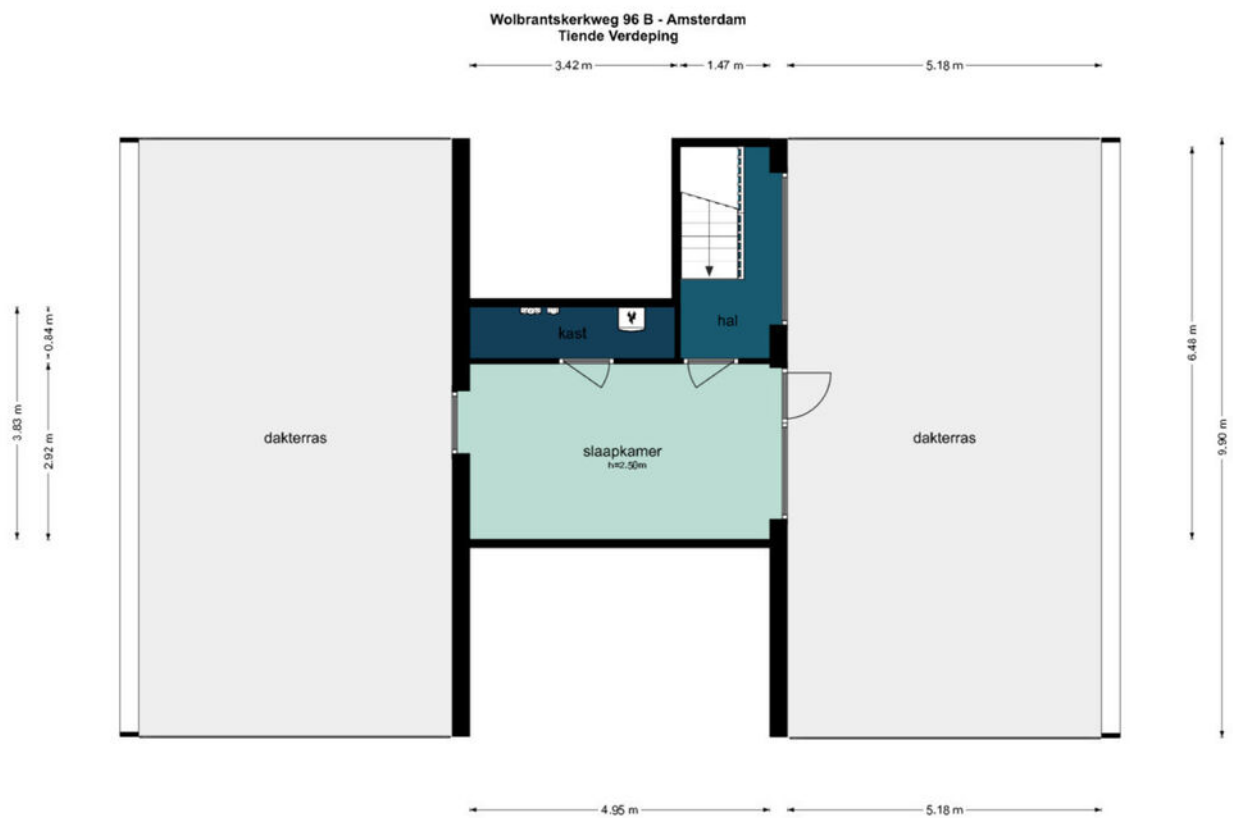


De plattegronden zijn geproduceerd voor promotionele doeleinden en ter indicatie.
Aan de plattegronden kunnen geen rechten worden ontleend.
©www.woningruimte.nl

Kadastrale kaart

Kadastrale kaart

Uw referentie: Wolbrantskerkweg 96B

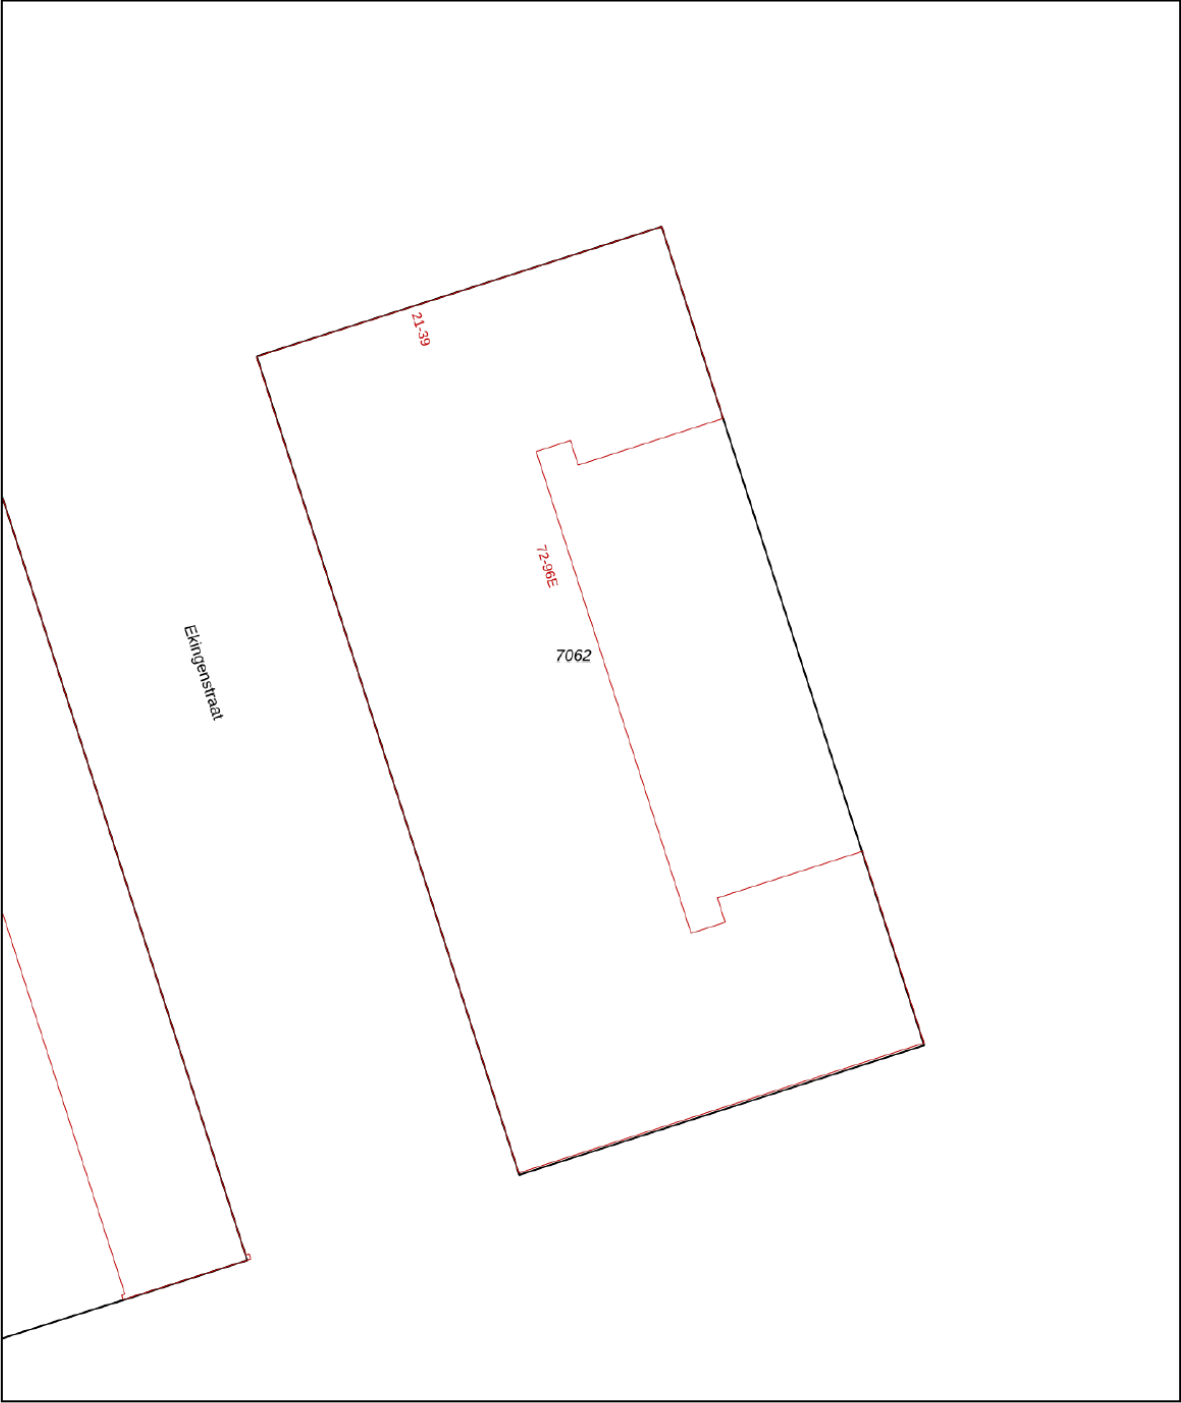

0 5 10 15 20 25m

12345

25

Huisnummer

Vastgestelde kadastrale grens

Voorlopige kadastrale grens

Administratieve kadastrale grens

Bebouwing

Deze kaart is noordgericht

Perceelnummer

Huisnummer

Vastgestelde kadastrale grens

Voorlopige kadastrale grens

Administratieve kadastrale grens

Bebouwing

Schaal 1: 500

Kadastrale gemeente Sloten Noord-Holland

Sectie E

Perceel 7062

kadaster



Voor een eensluitend uittreksel, geleverd op 4 oktober 2024

De bewaarder van het kadaster en de openbare registers

Aan dit uittreksel kunnen geen betrouwbare maten worden ontleend.

De Dienst voor het kadaster en de openbare registers behoudt zich de intellectuele eigendomsrechten voor, waaronder het auteursrecht en het databankenrecht.

Lijst van zaken



Persoonlijke gegevens

Adres te verkopen woning:

Wolbrantskerkweg 96 B, 1069 DA Amsterdam

Datum:

31-10-2024

Voor de onderstaande zaken -ongeacht of ze roerend dan wel onroerend zijn- geldt dat ze soms wel en soms niet in de woning achterblijven. De lijst is bedoeld om duidelijkheid te scheppen om discussies achteraf te voorkomen.

	Blijft achter	Gaat mee	Kan worden overgenomen	N.v.t.
Woning				
<i>Interieur</i>				
Verlichting, te weten:				
– Inbouwspots/dimmers	☐	☐	☐	☒
– Opbouwspots/armaturen/lampen/dimmers	☐	☐	☐	☒
– Losse (hang)lampen	☐	☐	☐	☒
–	☐	☐	☐	☒
–	☐	☐	☐	☒
(Losse) kasten, legplanken, te weten:				
–	☐	☐	☐	☒
–	☐	☐	☐	☒
Raamdecoratie/zonwering binnen, te weten:				
– Gordijnrails	☒	☐	☐	☐
– Gordijnen	☐	☐	☒	☐
– Overgordijnen	☐	☐	☐	☒
– Vitrages	☐	☐	☐	☒
– Rolgordijnen	☐	☐	☐	☒
– Lamellen	☐	☐	☐	☒
– Jaloezieën	☐	☐	☐	☒
– (Losse) horren/rolhorren	☐	☐	☐	☒
–	☐	☐	☐	☒
–	☐	☐	☐	☒
Vloerdecoratie, te weten:				
– Vloerbedekking	☐	☐	☐	☒
– Parketvloer	☐	☐	☐	☒
– Houten vloer(delen)	☐	☐	☐	☒
– Laminaat	☒	☐	☐	☐
– Plavuizen	☐	☐	☐	☒
–	☐	☐	☐	☒
–	☐	☐	☐	☒
(Voorzet) openhaard met toebehoren	☐	☐	☐	☒
Allesbrander	☐	☐	☐	☒
Houtkachel	☐	☐	☐	☒
(Gas)kachels	☐	☐	☐	☒

Lijst van zaken



	Blijft achter	Gaat mee	Kan worden overgenomen	N.v.t.
Designradiator(en)	☐	☐	☐	☒
Radiatorafwerking	☐	☐	☐	☒
Overige, te weten:				
– Spiegelwanden	☐	☐	☐	☒
– Schilderij ophangstelsysteem	☐	☐	☐	☒
–	☐	☐	☐	☒
–	☐	☐	☐	☒
–	☐	☐	☐	☒
–	☐	☐	☐	☒
–	☐	☐	☐	☒
Keuken				
Keukenblok (met bovenkasten)	☒	☐	☐	☐
Keuken (inbouw)apparatuur, te weten:				
– Kookplaat	☒	☐	☐	☐
– (Gas) fornuis	☐	☐	☐	☒
– Afzuigkap	☒	☐	☐	☐
– Magnetron	☐	☐	☐	☒
– Oven	☒	☐	☐	☐
– Combi-oven/combimagnetron	☐	☐	☐	☒
– Koelkast	☐	☐	☐	☒
– Vriezer	☐	☐	☐	☒
– Koel-vriescombinatie	☒	☐	☐	☐
– Vaatwasser	☒	☐	☐	☐
– Quooker	☐	☐	☐	☒
– Koffiezetapparaat	☐	☐	☐	☒
–	☐	☐	☒	☐
–	☐	☐	☐	☒
Keukenaccessoires, te weten:				
–	☐	☐	☐	☒
–	☐	☐	☐	☒
–	☐	☐	☐	☒
–	☐	☐	☐	☒
–	☐	☐	☐	☒
–	☐	☐	☐	☒
–	☐	☐	☐	☒
–	☐	☐	☐	☒
Sanitair/sauna				
Toilet met de volgende toebehoren:				
– Toilet	☒	☐	☐	☐
– Toilethouder	☒	☐	☐	☐
– Toiletborstel(houder)	☒	☐	☐	☐
– Fontein	☒	☐	☐	☐
–	☐	☐	☐	☒

Lijst van zaken



	Blijft achter	Gaat mee	Kan worden overgenomen	N.v.t.
–	☐	☐	☐	☒
Badkamer met de volgende toebehoren:				
– Ligbad	☐	☐	☐	☒
– Jacuzzi/whirlpool	☐	☐	☐	☒
– Douche (cabine/scherf)	☒	☐	☐	☐
– Stoomdouche (cabine)	☐	☐	☐	☒
– Wastafel	☒	☐	☐	☐
– Wastafelmeubel	☐	☐	☒	☐
– Planchet	☒	☐	☐	☐
– Toiletkast	☐	☐	☐	☒
– Toilet	☐	☐	☐	☒
– Toilethouder	☒	☐	☐	☐
– Toiletborstel(houder)	☒	☐	☐	☐
–	☐	☐	☐	☒
–	☐	☐	☐	☒
Sauna met toebehoren	☐	☐	☐	☒
	☐	☐	☐	☒
Exterieur/Installaties/Veiligheid/Energiebesparing				
Schotel/antenne	☐	☐	☐	☒
Brievenbus	☒	☐	☐	☐
Kluis	☐	☐	☐	☒
(Voordeur)bel	☒	☐	☐	☐
Alarminstallatie	☐	☐	☐	☒
(Veiligheids)sloten en overige inbraakpreventie	☒	☐	☐	☐
Rookmelders	☒	☐	☐	☐
(Klok)thermostaat	☐	☐	☐	☒
Airconditioning	☐	☐	☐	☒
Warmwatervoorziening, te weten:				
– CV-installatie	☒	☐	☐	☐
– Boiler	☐	☐	☒	☐
– Geiser	☐	☐	☐	☒
–	☐	☐	☐	☒
–	☐	☐	☐	☒
–	☐	☐	☐	☒
Screens	☐	☐	☐	☒
Rolluiken	☐	☐	☐	☒
Zonwering buiten	☐	☐	☐	☒
–	☐	☐	☐	☒
–	☐	☐	☐	☒
–	☐	☐	☐	☒
Isolatievoorzieningen (voorzetramen/radiatorfolie etc.), te weten:				
–	☐	☐	☐	☒



Prof. J.H. Bavincklaan 2 4
1183 AT Amstelveen

020-3459632
info@fortemakelaars.nl
www.fortemakelaars.nl