



LOOTSSTRAAT 7 1 AMSTERDAM

Vraagprijs € 400.000 k.k.



Kenmerken

Object Gegevens

Soort woning	Tussenverdieping
Type woning	Appartement
Bouwjaar	1911
Bouwworm	Bestaande bouw
Bestemming	Woonruimte
Aanvaarding	In overleg

Kenmerken object

Aantal kamers	2
Slaapkamers	1
Woonoppervlakte	45 m ²
Inhoud woning	149 m ³

Kadaster

Sectie	T
Perceel	6555
Gemeente code	A
Eigendomsituatie	Eigendom belast met erfpacht
Indexnummer	7
Aandeel	49/1018



Makelaar

Emilie Bouwman

e.bouwman@degraafengroot.nl

06 15209187

De Graaf & Groot Makelaars

Willemsparkweg 58 H

1071 HJ Amsterdam

info@degraafengroot.nl

+31 (0)20 6 627 140

www.degraafengroot.nl



Bijzonderheden

- Woonoppervlak van ca. 45m² conform NEN2580 meetrapport (bruto vloeroppervlakte 51m²);
- Balkon achter- en Frans balkon voorzijde;
- Volledig dubbel glas;
- Energielabel C;
- VvE bijdrage per maand € 128,- ;
- Erfpacht afgekocht t/m 30 juni 2055; daarna is de canon onder gunstige voorwaarden vastgezet.
- Oplevering in overleg.

Zeer sfeervol en erg goed onderhouden appartement van ca. 45 m² met balkon, gelegen aan de Lootsstraat in het geliefde Amsterdam Oud-West.

INDELING

Verzorgde gemeenschappelijke entree op de begane grond. Het appartement bevindt zich op de eerste verdieping. Hal met toegang tot badkamer en woonkamer. De ruime living is voorzien van een fraaie houten vloer en geniet aangename inval van daglicht. De open keuken is voorzien van inbouwapparatuur en heeft een deur naar het beschutte balkon. Hier is het heerlijk vertoeven. Centraal de badkamer met toilet, wastafel en douche. Er is een separate ruimte voor de was/droog opstelling. De riante slaapkamer is van goed formaat met zelfs ruimte voor eventueel een werkplek en grote garderobekast en heeft openslaande deuren naar een Frans balkon. Kortom, een zeer compleet appartement op een toplocatie!

LIGGING

Dit appartement is gelegen in het populaire stadsdeel Oud-West met een grote diversiteit aan winkels, restaurants, trendy cafés en sportfaciliteiten. De Jan Pieter Heijestraat biedt allerlei verschillende winkels zoals Levain et le vin, Trakteren en Zeeduivel. Voor een borrel zijn Gebrouwen door Vrouwen, Gollem, en Café Lennep goede keuzes. Pak een film of ga een hapje eten bij de Film en Food-Hallen of Lab 111. Met de fiets sta je binnen 5 min. in de Jordaan en met de auto ben je via het Surinameplein zo op de Ring A10. De woning is ook goed bereikbaar met het OV.































Plattegrond



Lootstraat 7-1 - Amsterdam
Eerste Verdieping

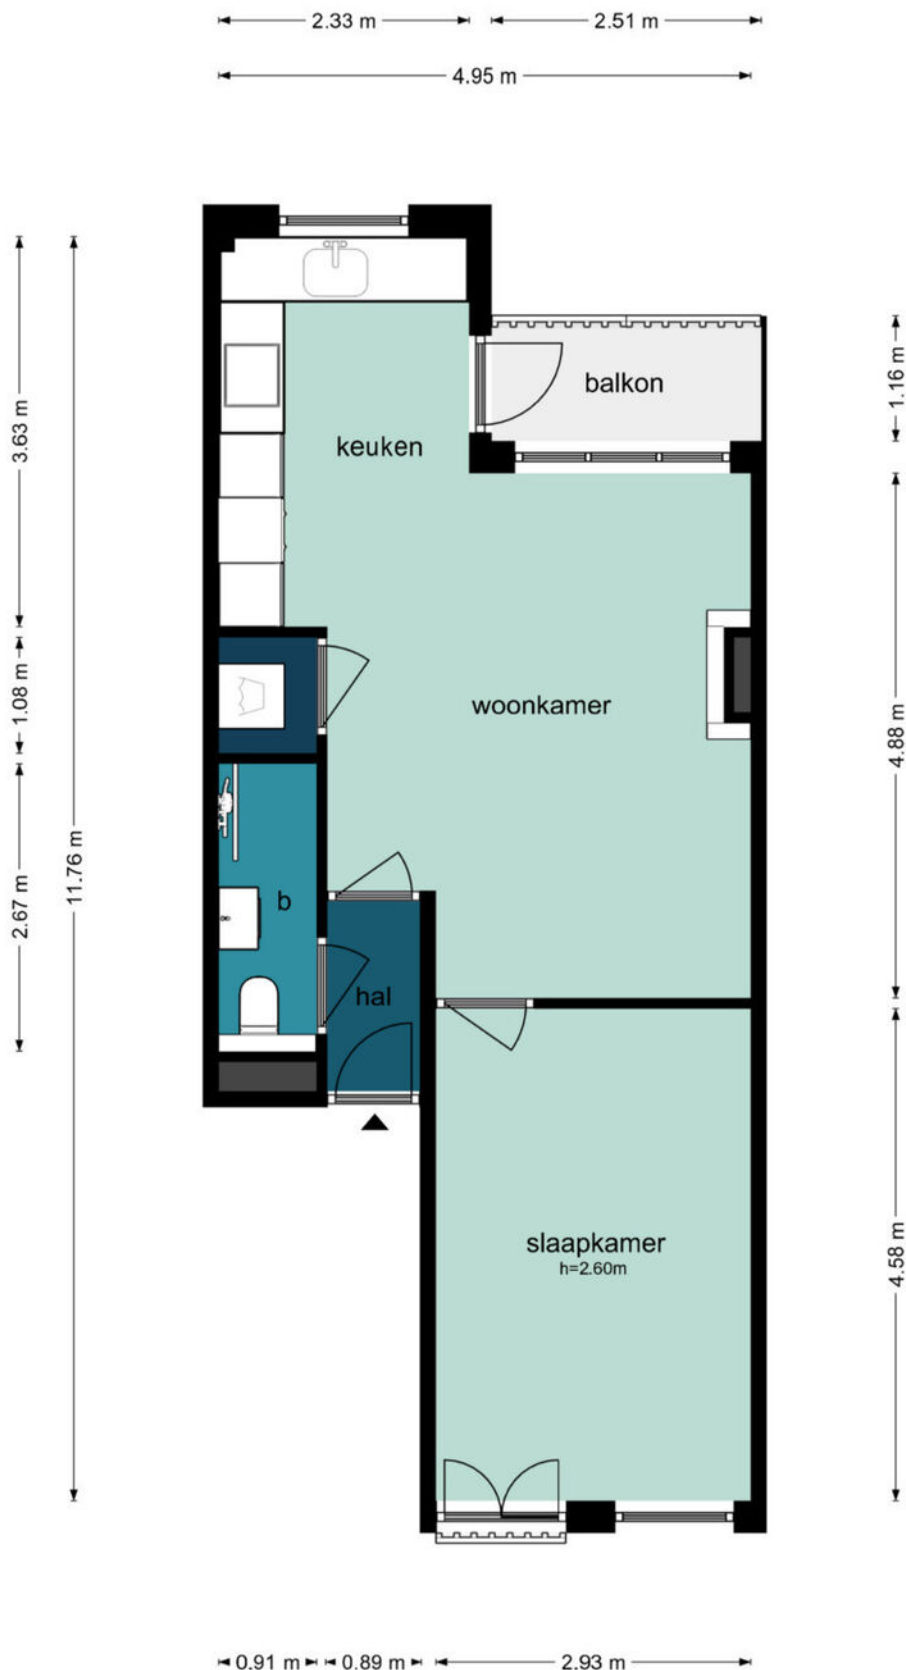

Plattegrond

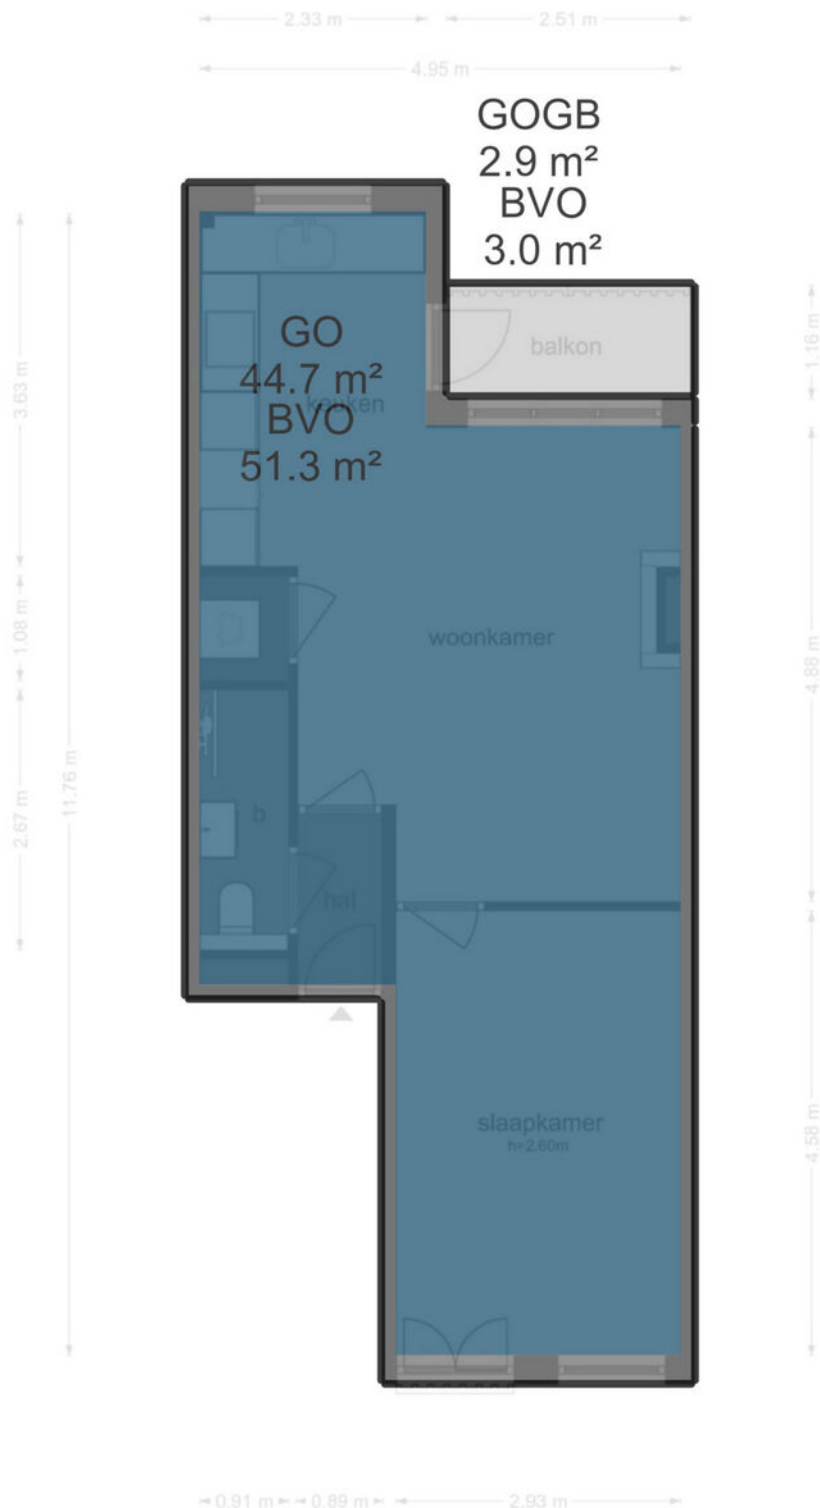

Locatie

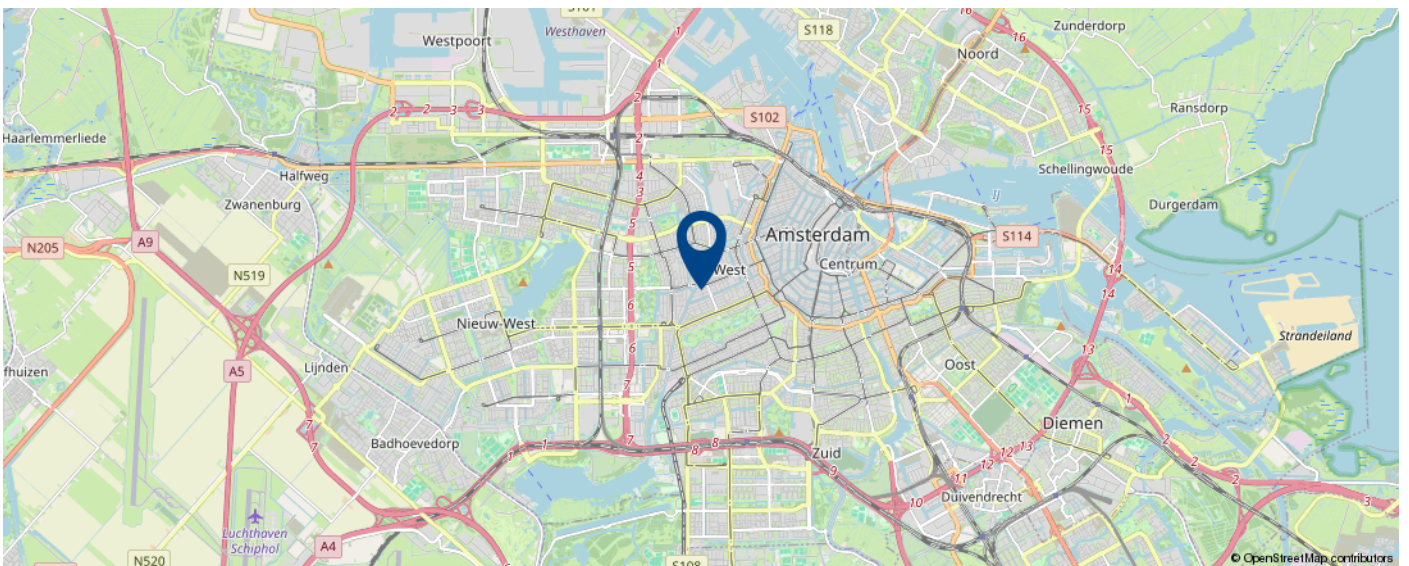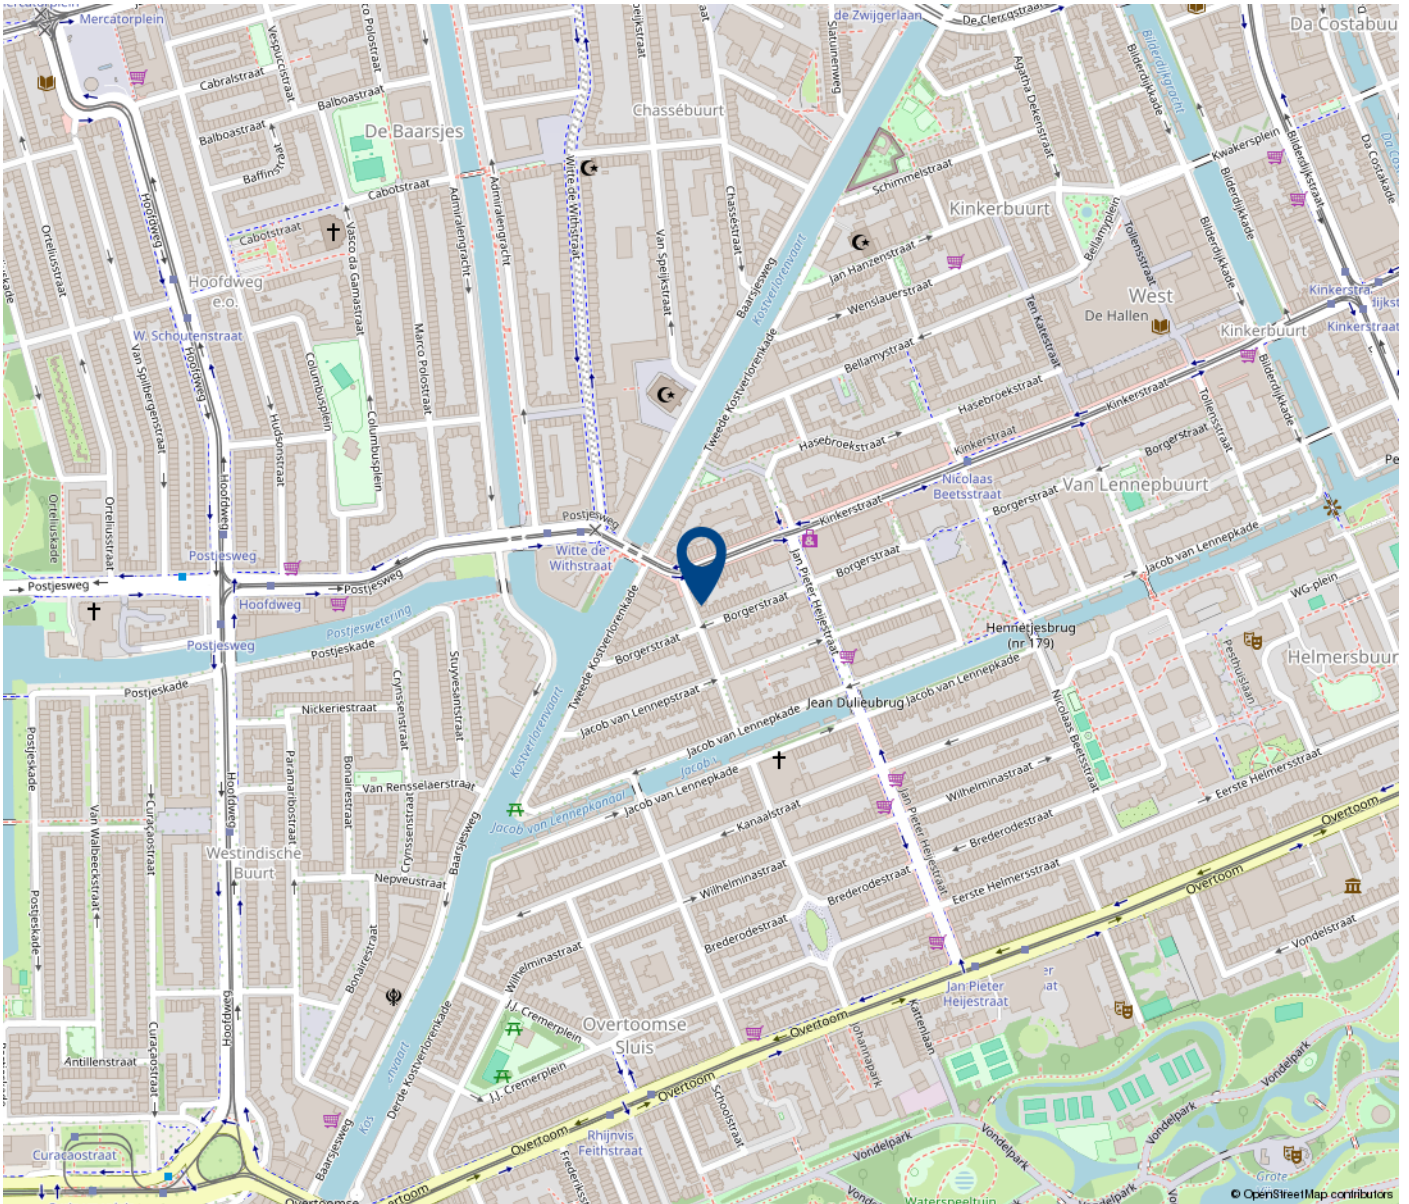

Kadastrale Kaart

Kadastrale kaart

Uw referentie: Lootsstraat 7



12345

25

Deze kaart is noordgericht

Perceelnummer

Huisnummer

Vastgestelde kadastrale grens

Voorlopige kadastrale grens

Administratieve kadastrale grens

Bebouwing

Schaal 1: 500

Kadastrale gemeente

Amsterdam

Perceel

4120

kadaster



Voor een aansluitend uittreksel, geleverd op 19 november 2024

De bewaarder van het kadaster en de openbare registers

Aan dit uittreksel kunnen geen betrouwbare maten worden ontleend.

De Dienst voor het kadaster en de openbare registers behoudt zich de intellectuele

eiendomsrechten voor het kadaster en de openbare registers



Laten we
snel een
afspraken
maken

Emilie Bouwman

emilie@degraafengroot.nl
020 6 627 140



DE GRAAF & GROOT

Notariskeuze

De koopakte zal worden opgemaakt volgens het model van de Koninklijke notariële beroepsorganisatie, ring Amsterdam, door een door koper aan te wijzen notaris kantoorhoudende in de regio Amsterdam of binnen een straal van 5 km van het ter verkoop aangeboden object. Indien de koper een notaris wenst aan te wijzen die kantoor houdt buiten voornoemd gebied, zijn verkopend makelaar en diens opdrachtgever gerechtigd kosten in rekening te brengen bij koper. Deze kosten zijn gebaseerd op het extra beslag van productiemiddelen en tijd. De kosten zullen worden berekend door een nog nader op te geven uurtarief, alsmede een kilometervergoeding van 15 eurocent per/km.

Uitbrengen van biedingen

Ten behoeve van de voortgang van de verkoop en afbakening van verantwoordelijkheden, geven wij hierbij graag melding van de verkoopcondities in geval een aspirant-koper geen gebruikwenst te maken van deskundige aankoopbegeleiding zulks in de vorm van een beëdigd of gecertificeerde makelaar.

Indien bij het aangaan van de onderhandelingen hiertoe door de aspirant-koper wordt gekozen, dient deze aan de verkopend makelaar naar genoegen aan te tonen dat het onderliggend voorstel voldoende financieel is gewaarborgd. Dit kan worden aangetoond door bijvoorbeeld contact met of afgifte van een uitgebracht advies door een daartoe deskundig en erkend financiële instelling of adviseur.

Biedingen worden slechts behandeld indien deze schriftelijk (per post of email) aan de verkopend makelaar zijn toegezonden, vergezeld van een afschrift van een geldig legitimatiebewijs.

De verkoper en diens makelaar zullen aan aspirant-koper al hetgeen meedelen dat ter kennis van koper behoort te worden gebracht, met dien verstande dat inlichtingen over feiten welke aan koper bekend zijn of uit eigen onderzoek bekend hadden kunnen zijn, voor zover een dergelijk onderzoek naar de geldende verkeersopvattingen van koper verlangd mag worden, door verkoper en/of diens makelaar niet behoeven te worden verstrekt. Aspirant-koper aanvaardt diens onderzoeksplicht als zodanig. De aspirant-koper dient zelf de voor koop gangbare informatiebronnen te raadplegen.

Biedingen blijven van kracht tot het moment waarop de verkoper (en/of diens makelaar) antwoordt met een acceptatie, het uitbrengen van een ander voorstel of door afwijzing van het door aspirant-koper uitgebrachte voorstel.

Drie dagen bedenktijd

Sinds 1 september 2003 is de "wet koop onroerende zaken" van kracht. De gevolgen van deze wet voor de woningmarkt en de makelaardij kunnen we samenvatten in twee hoofdpunten: drie dagen bedenktijd voor de koper en schriftelijk vastleggen van de koop.

Bedenktijd

Een consument die een woning koopt heeft drie dagen bedenktijd. Daarin kan hij de overeenkomst alsnog ongedaan maken. De consument krijgt zo de gelegenheid om alsnog deskundigen te raadplegen of wat extra nachtjes te slapen over de aankoop. Deze bedenktijd is van dwingend recht: koper en verkoper kunnen niet afspreken dat deze niet van toepassing is. Wel kan koper tijdens de bedenktijd uit eigen beweging afstand doen van de resterende bedenktijd. De bedenktijd begint op de dag die volgt op de dag dat de koper (een kopie van) de door beide partijen getekende koopakte heeft ontvangen. Het precieze tijdstip waarop de koper de akte ontvangt, is niet van belang.

Schriftelijk vastleggen

In tegenstelling tot de situatie vóór 1 september 2003 is de koop van een woning pas gesloten als de koopakte door koper en verkoper is getekend. Tot die tijd is er geen rechtsgeldige koop. De notariskeuze dient door de koper binnen 3 werkdagen na wilsovereenstemming bekend te zijn gemaakt. De ondertekening van de koopakte dient binnen 7 werkdagen na wilsovereenstemming gerealiseerd te zijn.

Deze informatie is door ons met de nodige zorgvuldigheid samengesteld. Onzerzijds wordt echter geen enkele aansprakelijkheid aanvaard voor enige onvolledigheid, onjuistheid of anderszins, dan wel de gevolgen daarvan. Alle opgegeven maten en oppervlakten zijn indicatief. Hoewel wij de woning zorgvuldig hebben opgemeten, wordt noch door De Graaf & Groot Makelaars, noch door de verkoper enige aansprakelijkheid aanvaard voor afwijkingen in de opgegeven maten. Koper verklaart in gelegenheid te zijn gesteld om de opgegeven maten te (laten) controleren. Koper heeft zijn eigen onderzoek plicht naar alle zaken die voor hem of haar van belang zijn. Met betrekking tot deze woning is de makelaar adviseur van verkoper. Wij adviseren u een deskundige (NVM-)makelaar in te schakelen die u begeleidt bij het aankoopproces. Indien u specifieke wensen heeft omtrent de woning, adviseren wij u deze tijdig kenbaar te maken aan uw aankopend makelaar en hiernaar zelfstandig onderzoek te (laten) doen. Indien u geen deskundige vertegenwoordiger inschakelt, acht u zich volgens de wet deskundige genoeg om alle zaken die van belang zijn te kunnen overzien. Van toepassing zijn de NVM voorwaarden.

Als je van
de natuur houdt,
blijf je in de stad
wonen



DE GRAAF & GROOT

Willemsparkweg 58
1071 HJ Amsterdam

NL26 RABO 0312 9955 98
NL33 INGB 0002 8117 47

KvK Amsterdam 33 17 51 30
www.degraafengroot.nl

+31 (0)20 6 627 140
info@degraafengroot.nl