


UITZONDERLIJK WONEN

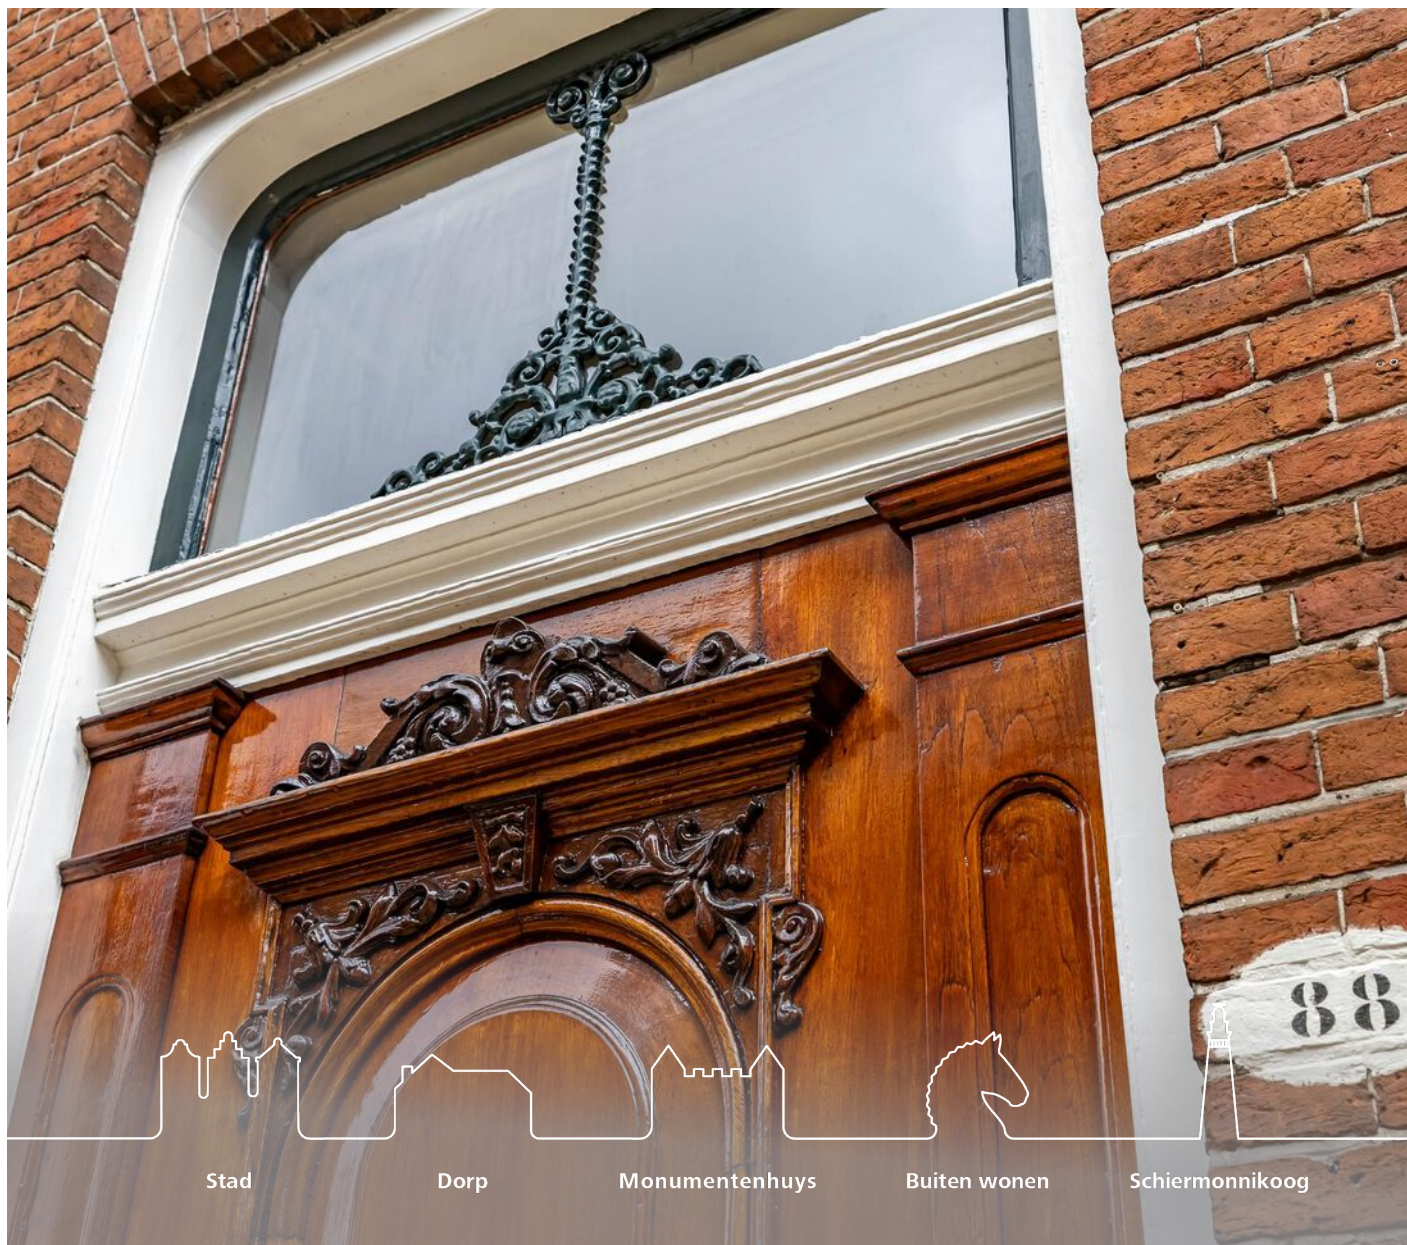

Stad

Dorp

Monumentenhuys

Buiten wonen

Schiermonnikoog



VERVER
JET WINTERS
MAKELAARS

**Herestraat 88
Groningen**







Verver Jet Winters Makelaars presenteert:

KARAKTERISTIEK RIJKSMONUMENT!

Prachtig Herenhuis op een exclusieve locatie binnen de diepenring van Groningen!

Op een unieke plek binnen de grachten van Groningen, nabij het Hereplein en de Singels, staat dit karakteristieke rijksmonument dat terecht kan worden beschouwd als een verborgen parel van de historische binnenstad van Groningen. Gebouwd naar het voorbeeld van een typisch Amsterdams grachtenpand, bestaat het herenhuis uit een voorhuis uit de 18e eeuw, een binnenplaats met oude waaltjes en een 15 meter breed achterhuis uit de 16e eeuw, waarachter een ommuurde tuin met prieel en majestueuze bomen schuilgaat. Het rijke verleden van het gebouw wordt zichtbaar door het verfijnde en goed bewaarde historische interieur, met authentieke luiken en deuren, schouwen, een indrukwekkende hal met marmeren vloer en prachtige wandornamenten met voorstellingen van muziekinstrumenten uit de Renaissance.

Het huis beslaat bijna 460 vierkante meter aan gebruikruimte en heeft door de jaren heen verschillende functies gehad. Volgens de overlevering was het in de 19e eeuw de residentie van de burgemeester. Na vervolgens bijna een eeuw lang bewoond te zijn geweest door een Groningse familie, deed het aan het einde van de 20e eeuw dienst als kantoor voor een makelaardij.

Momenteel wordt het weer volledig als woonhuis gebruikt. Het biedt uitstekende mogelijkheden voor combinaties van wonen en werken, maar leent zich door ruimte, grandeur, locatie en bereikbaarheid ook bijzonder goed voor commerciële, (semi) publieke functies.

Alle voorzieningen van Groningen liggen op loopafstand, van gezellige restaurants en cafés tot bijzondere winkels, en van historische kerken, hofjes en musea tot culturele centra zoals het Forum en de Oosterpoort. Ook de Oosterhaven, het hoofd- en busstation, diverse parkeergarages en zelfs de belangrijkste werkgevers van de stad, de Rijksuniversiteit Groningen en het Universitair Medisch Centrum Groningen, zijn gemakkelijk te voet bereikbaar.

Indeling

Begane grond:

Een entree met vestibule leidt naar de markante hal van bijna 25 meter, die directe toegang geeft tot de achtertuin. In het voorhuis bevindt zich een fraaie kamer-en-suite met marmeren schouwen, hoge, rijk geornamenteerde plafonds en een bijzonder goede akoestiek die het vertrek bij uitstek geschikt maakt voor huisconcerten en lezingen.

De hal biedt twee wc's, een trapkast en toegang tot de knusse patio van 32 m². Het achterhuis herbergt de woonkeuken met monumentale vaste kasten, een schouw met fornuis en een 16e-eeuwse spoelbak, waarbij de oorspronkelijke pomp uiteraard vervangen is door een moderne keukenkraan. Onder de keuken bevindt zich een ruime en droge kelder.



Tegenover de keuken ligt de prachtige tuinkamer met hoge, deels beschilderde raampartijen en openslaande deuren naar de zonnige tuin. Ook deze ruimte kenmerkt zich door zeer fraaie en hoge plafonds, een grote marmeren schouw met houtkachel en diverse wandkasten.

Vanuit de hal leidt een fijn beloopbare bordestrap met aan de patiozijde metershoge ramen met fraai beschilderde bovenlichten naar de eerste verdieping waar de brede overloop het voorhuis verbindt met het achterhuis.

Voorhuis, 1e verdieping:

Aan de voorzijde bevindt zich een grote werk-/studeerkamer met schouw, fraai balkenplafond, vaste kasten en uitzicht op de Herestraat en het Gedempte Zuiderdiep. Aan de achterzijde ligt een rustige slaapkamer met marmeren schouw, vaste kasten, wastafel, uitzicht op de binnenplaats en directe toegang tot de moderne badkamer met ligbad, douche, wc en wastafel. Deze badkamer is ook vanaf de overloop bereikbaar.

Voorhuis, 2e verdieping:

Via een vaste trap bereikt u de tweede verdieping van het voorhuis met twee ruime slaapkamers onder de hoge schuine pannenkap van het huis. De kamer aan de voorzijde biedt toegang tot een ruime bergzolder die zich boven de kamer aan de achterzijde bevindt. De kamer aan de achterzijde beschikt over een wastafel en een verlichte inloopkast/berging.



Achterhuis, 1e verdieping:

De lange gang die het voorhuis met het achterhuis verbindt, leidt naar een extra hal met wc en een bijkeuken met wasmachine en pantry. Aan de linkerkzijde grenst een slaapkamer aan de patio, met vaste kasten en een moderne badkamer-en-suite met inloofdouche en wastafel. De ruime slaapkamer aan de rechterzijde heeft uitzicht op de tuin en geeft toegang tot het balkon.

Achterhuis, 2e verdieping:

Vanuit de bijkeuken leidt een vaste trap naar de zolderverdieping (ca. 60 m²) met technische ruimte, bergzolder en een slaap-/hobbykamer..

Tuin:

De volledig ommuurde, verborgen achtertuin (ca. 150 m²) is met zijn fraaie bomen een paradijs voor vogels, biedt maximale privacy en vormt een onverwachte oase van rust in de levendige binnenstad. Na een zomerse regenbui ruikt het er heerlijk naar bos. Op het gazon kunt u ongezien zonnebaden. Het mediterrane aandoende, zonnige terras nodigt van 's ochtends vroeg tot diep in de avond uit tot verblijf en aan het einde van een mooie zomer kunt u vijgen en citroenen oogsten.

De tuin beschikt over een fietsenschuur en vaste tuinkasten (allen met groendak). De tuindeur komt uit op de Eerste Drift Gedempte Zuiderdiep, waar u als binnenstadsbewoner altijd ruimte hebt om de auto te parkeren. Binnen een paar tellen bent u bij de supermarkt op het Zuiderdiep en op de Grote Markt, of loopt u via de Prinsenstraat naar de Rademarkt en de Oosterpoort.

De plattegronden geven een goed beeld van de omvang van dit unieke pand. Uiteraard verzorgen wij graag een uitgebreide rondleiding, zodat u de ruimte, plek en grandeur zelf kunt ervaren.









KENMERKEN

Bouwjaar:	1850
Woonoppervlakte:	458 m ²
Perceeloppervlakte:	0 m ²
Inhoud:	1912 m ³

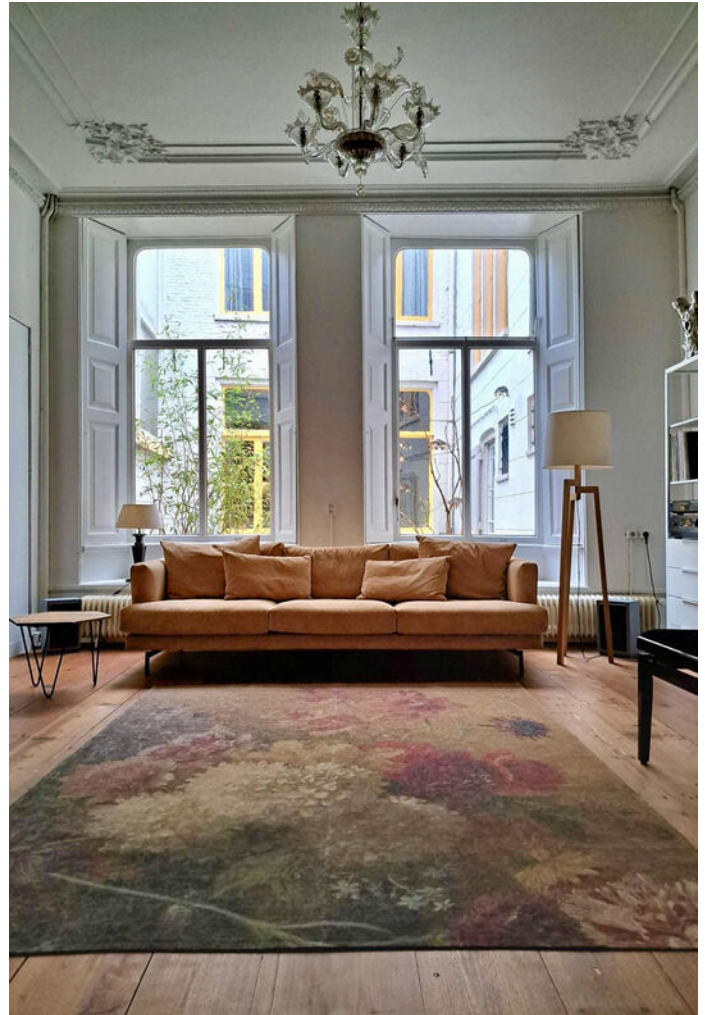

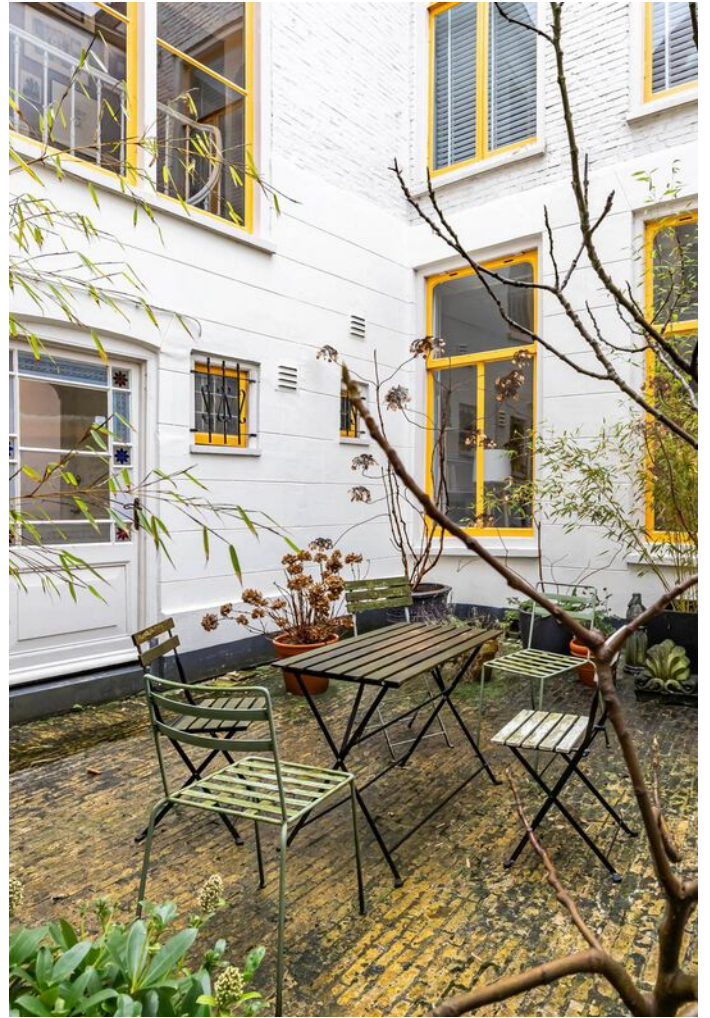













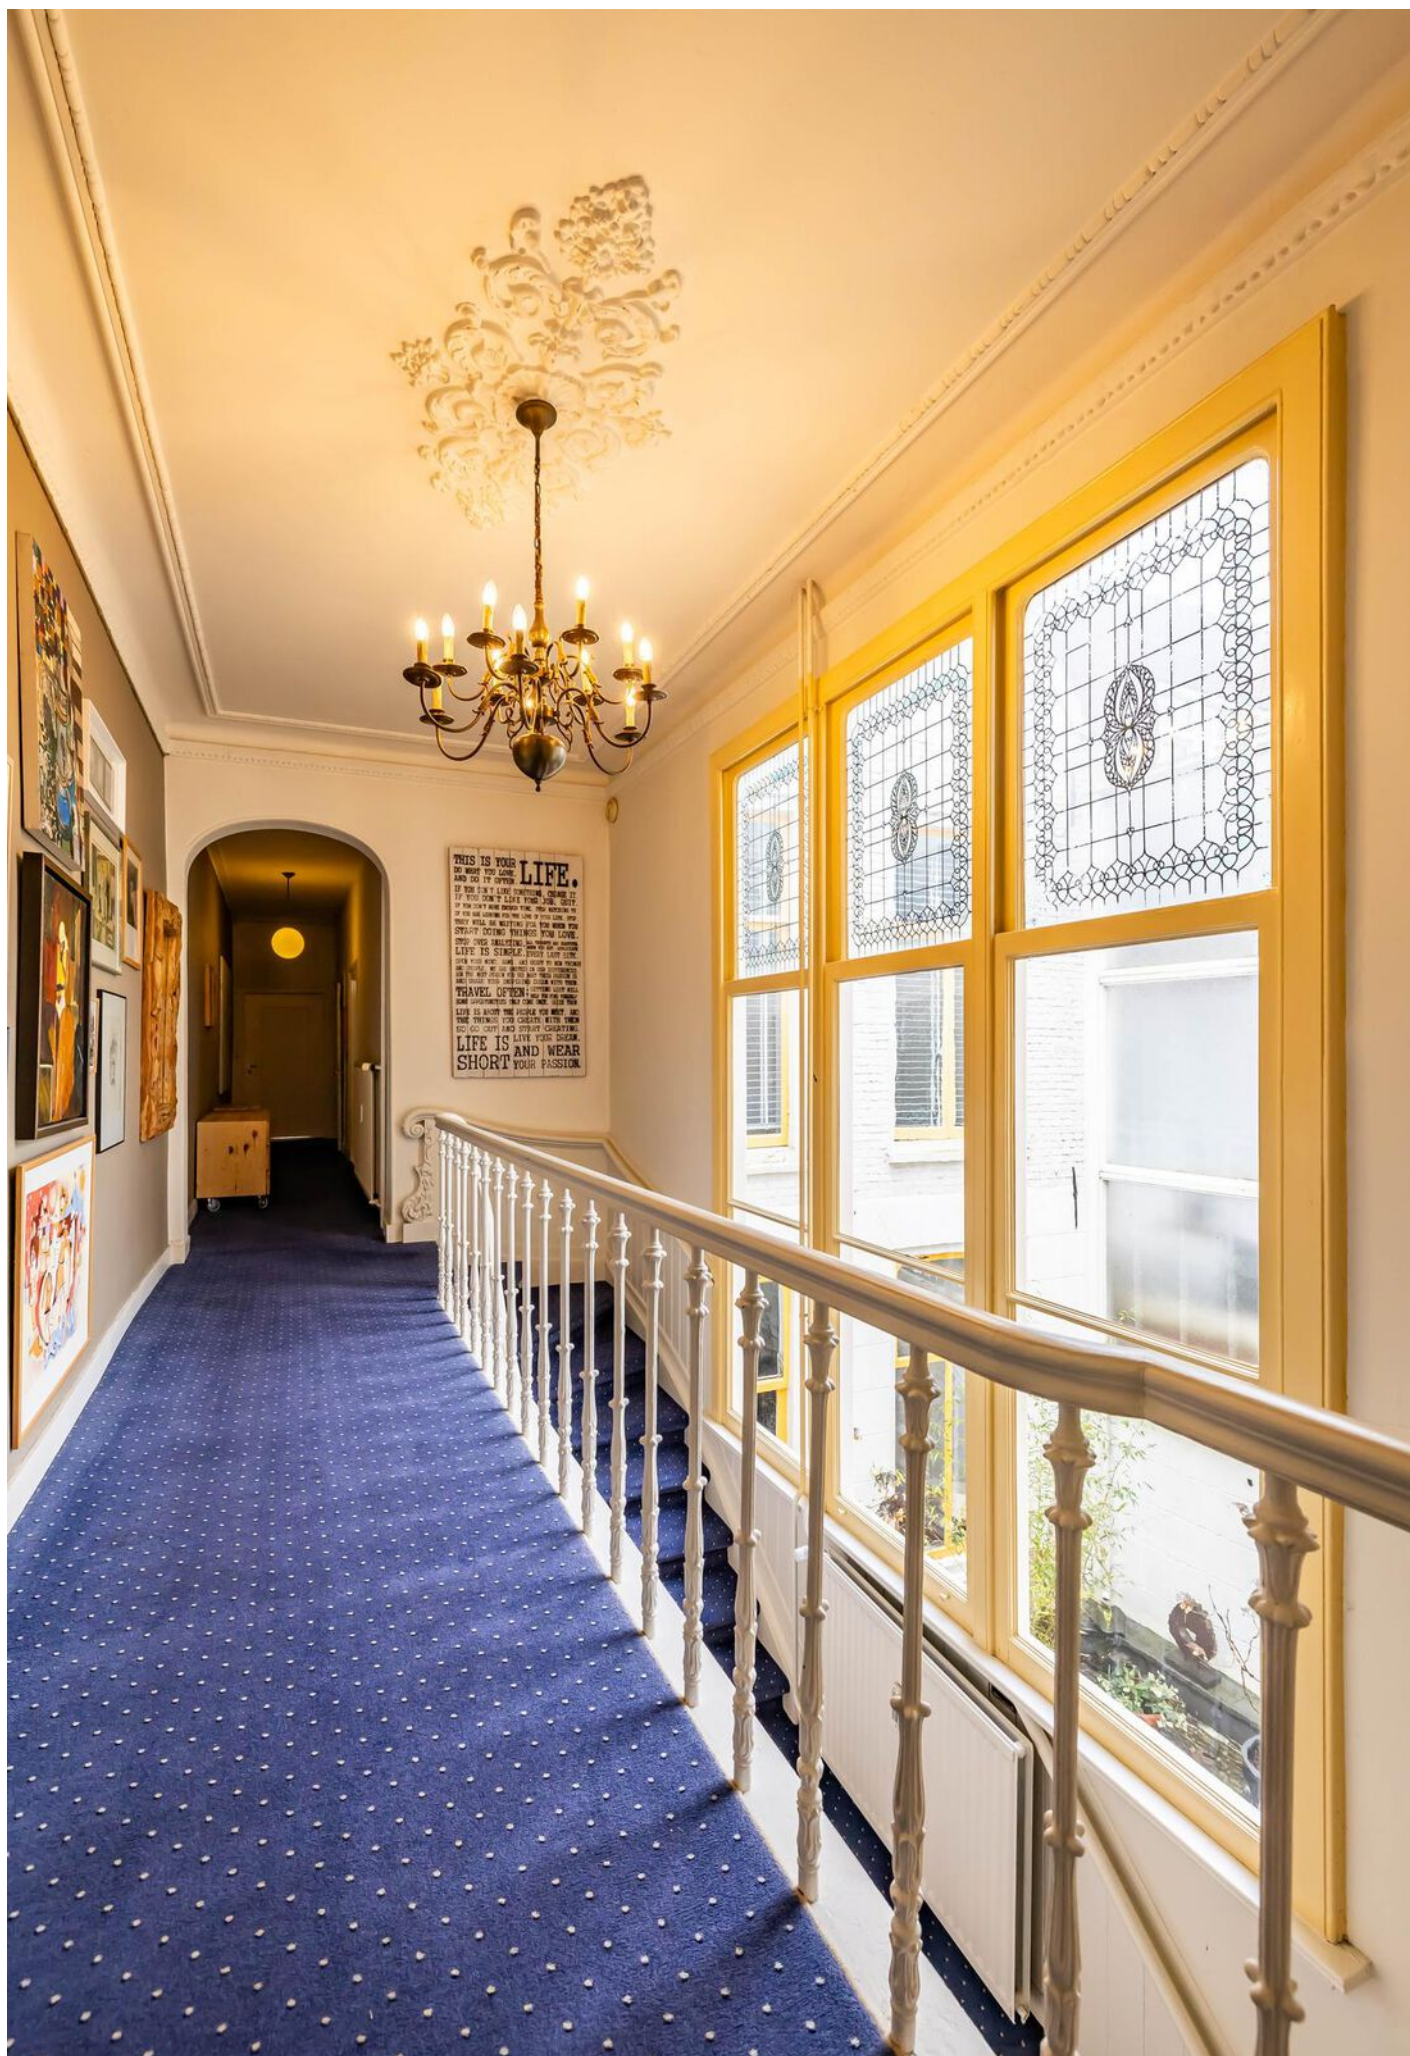








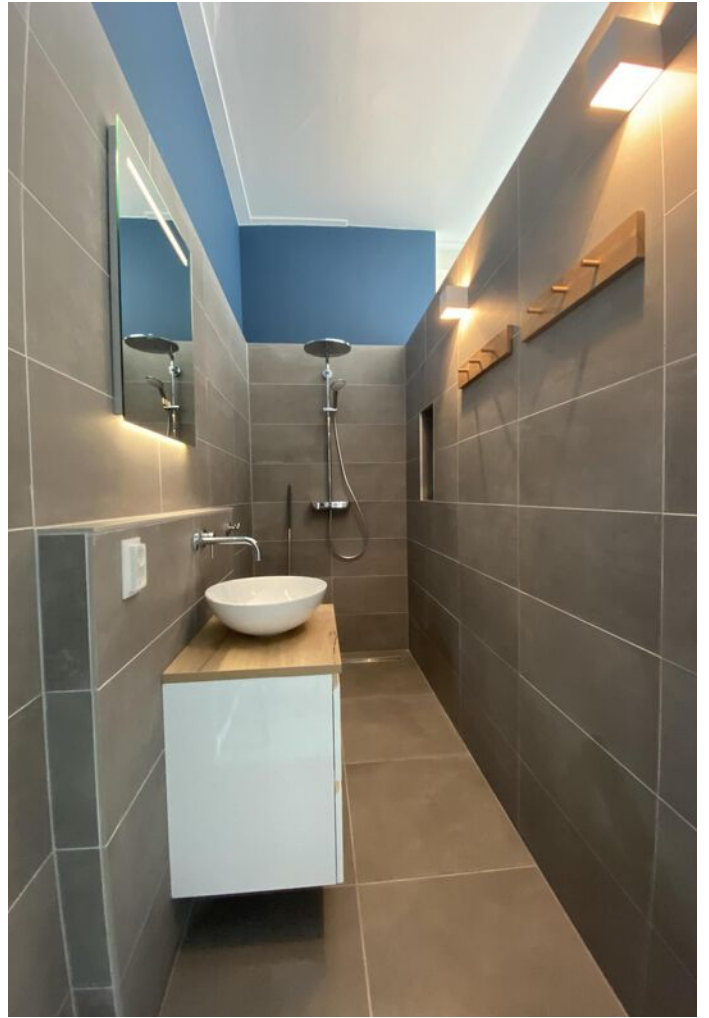




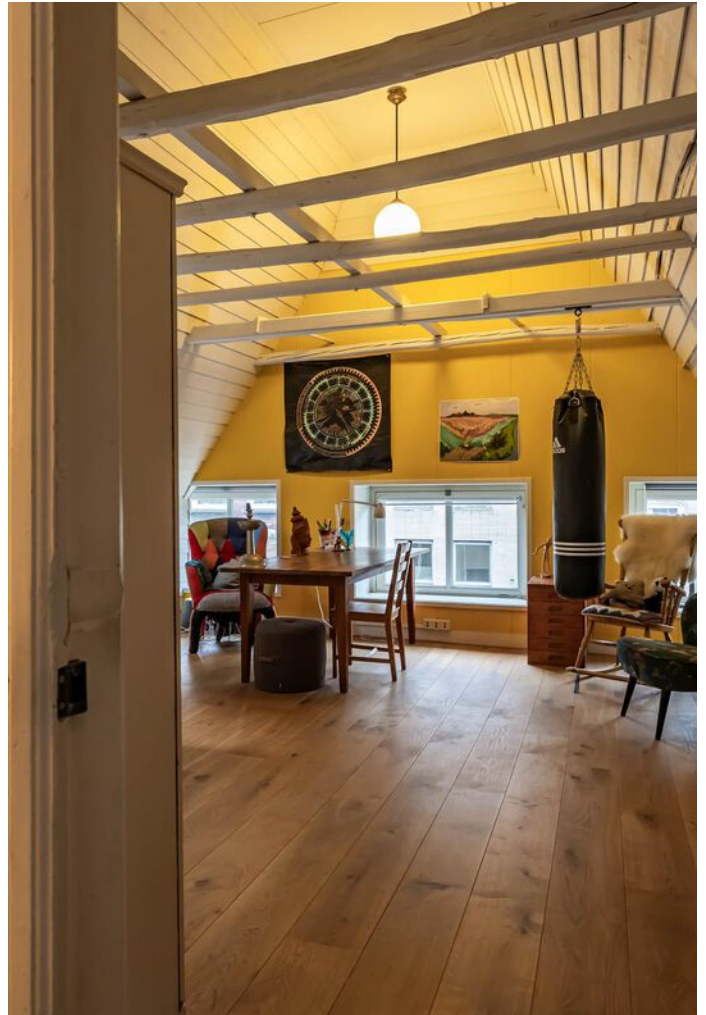



PLATTEGROND

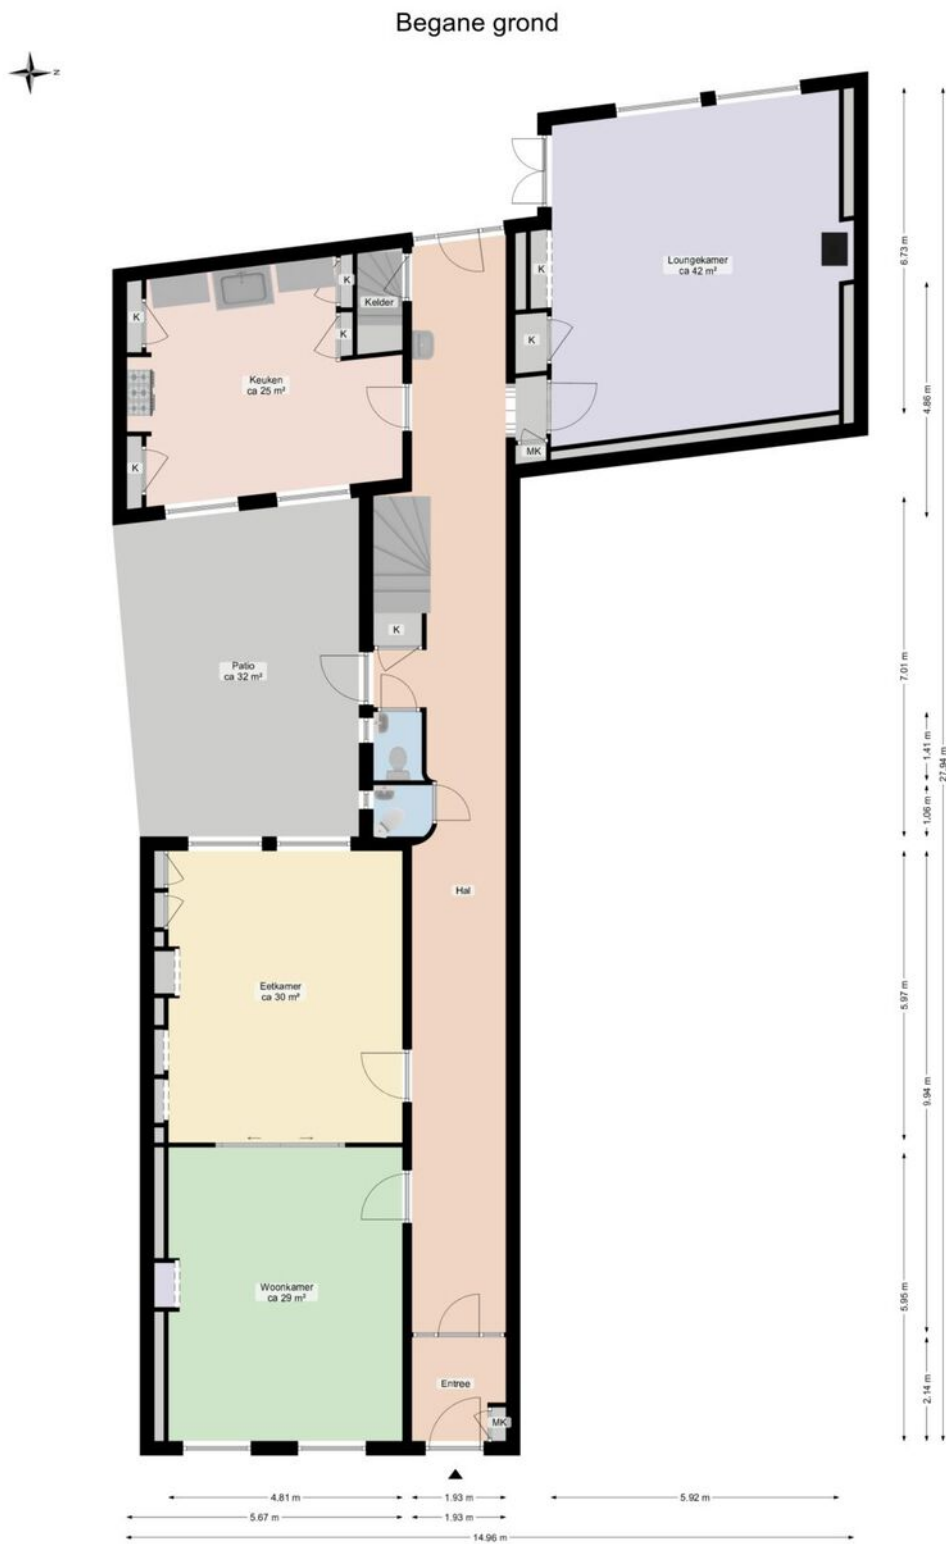


PLATTEGROND



PLATTEGROND


Tweede verdieping

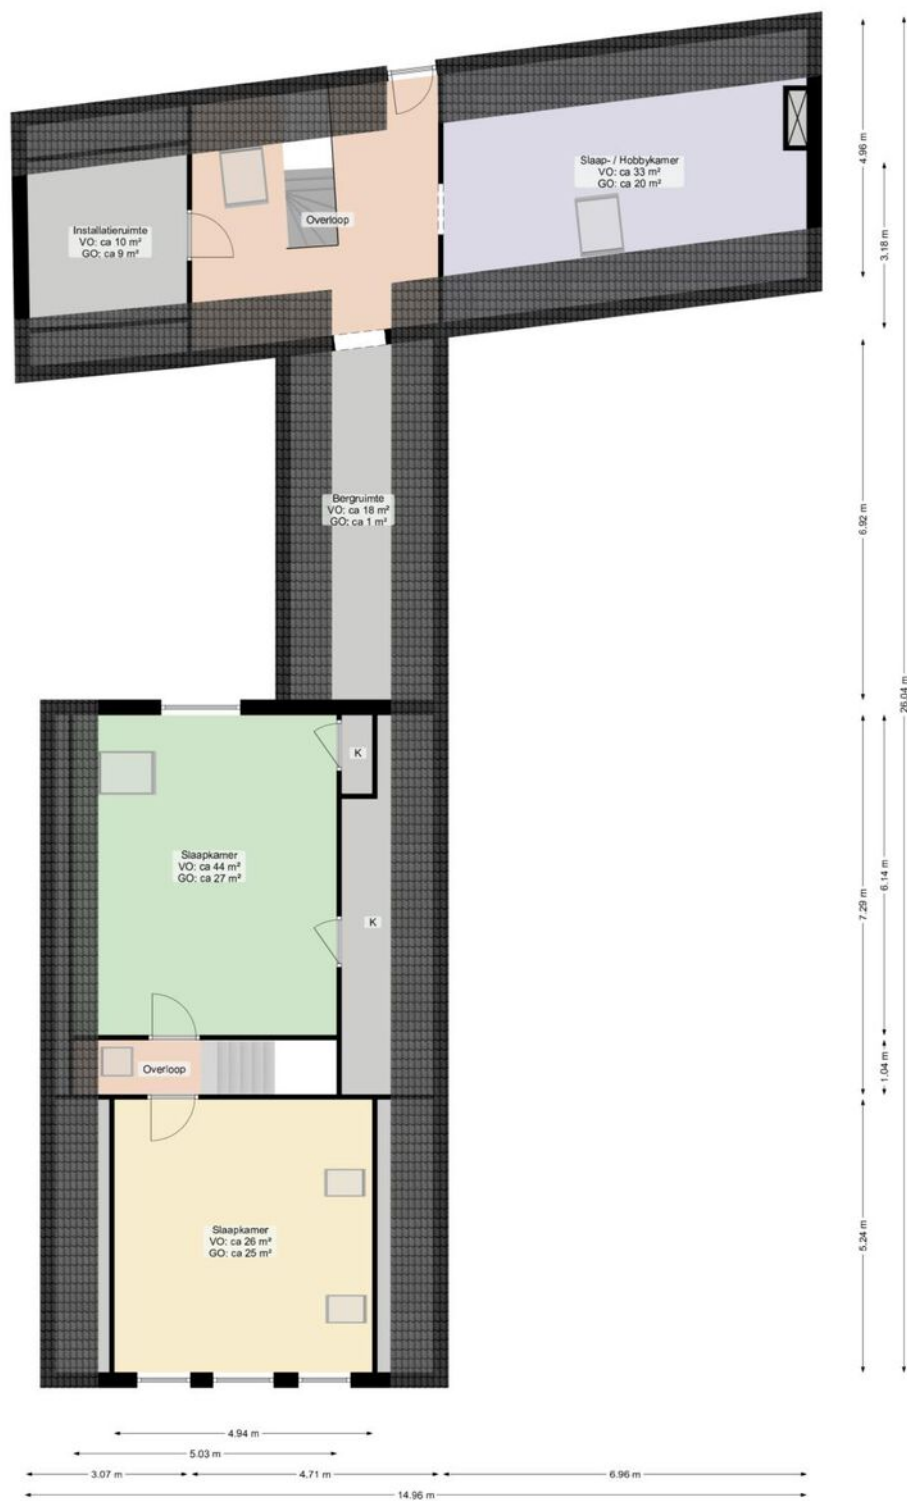

Deze plattegrond is opgesteld door DrawingYout!
Aan de plattegrond kunnen geen rechten worden ontleend.

PLATTEGROND


Derde verdieping

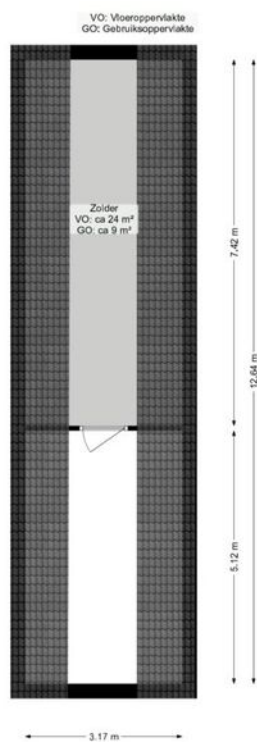

Deze plattegrond is opgesteld door DrawingYout!
Aan de plattegrond kunnen geen rechten worden ontleend.

PLATTEGROND

Kelder

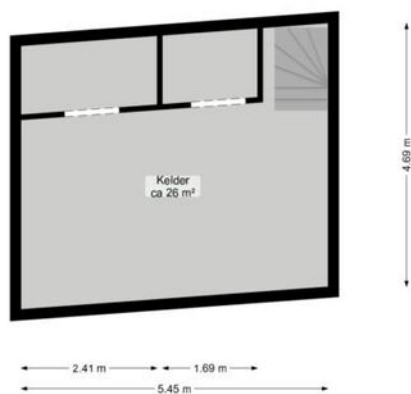

Deze plattegrond is opgesteld door Drawing4You®.
Aan de plattegrond kunnen geen rechten worden ontleend.

PLATTEGROND


Berging



Deze plattegrond is opgesteld door Drawing4You0.
Aan de plattegrond kunnen geen rechten worden ontleend.

PLATTEGROND


Prieel

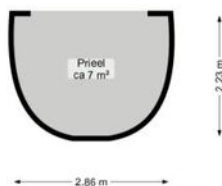

Deze plattegrond is opgesteld door Drawing4You®.
Aan de plattegrond kunnen geen rechten worden ontleend.

LOCATIE


Herestraat 88
9711 LL Groningen

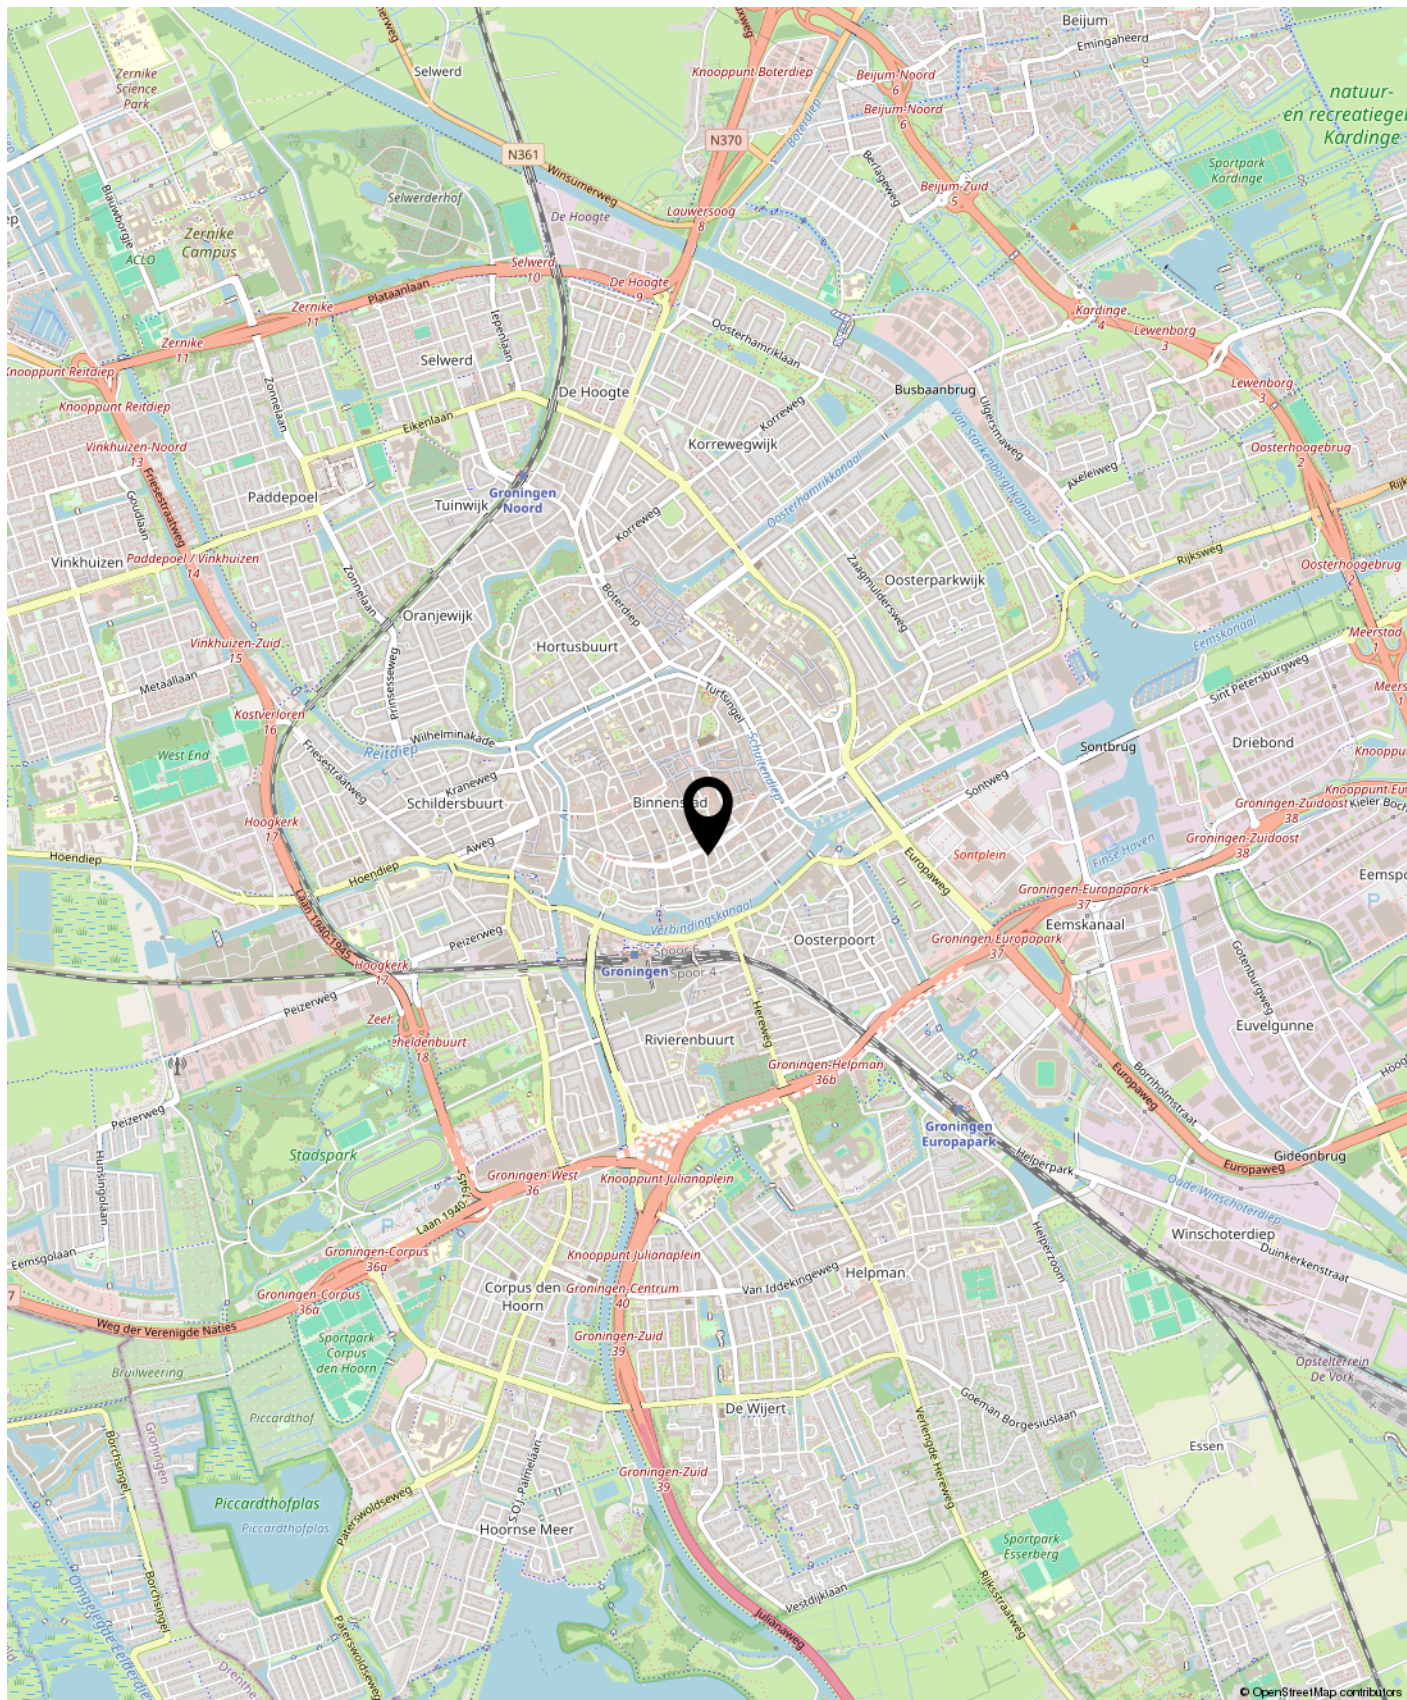

KADASTRALE KAART

Kadastrale kaart

Uw referentie: ykd

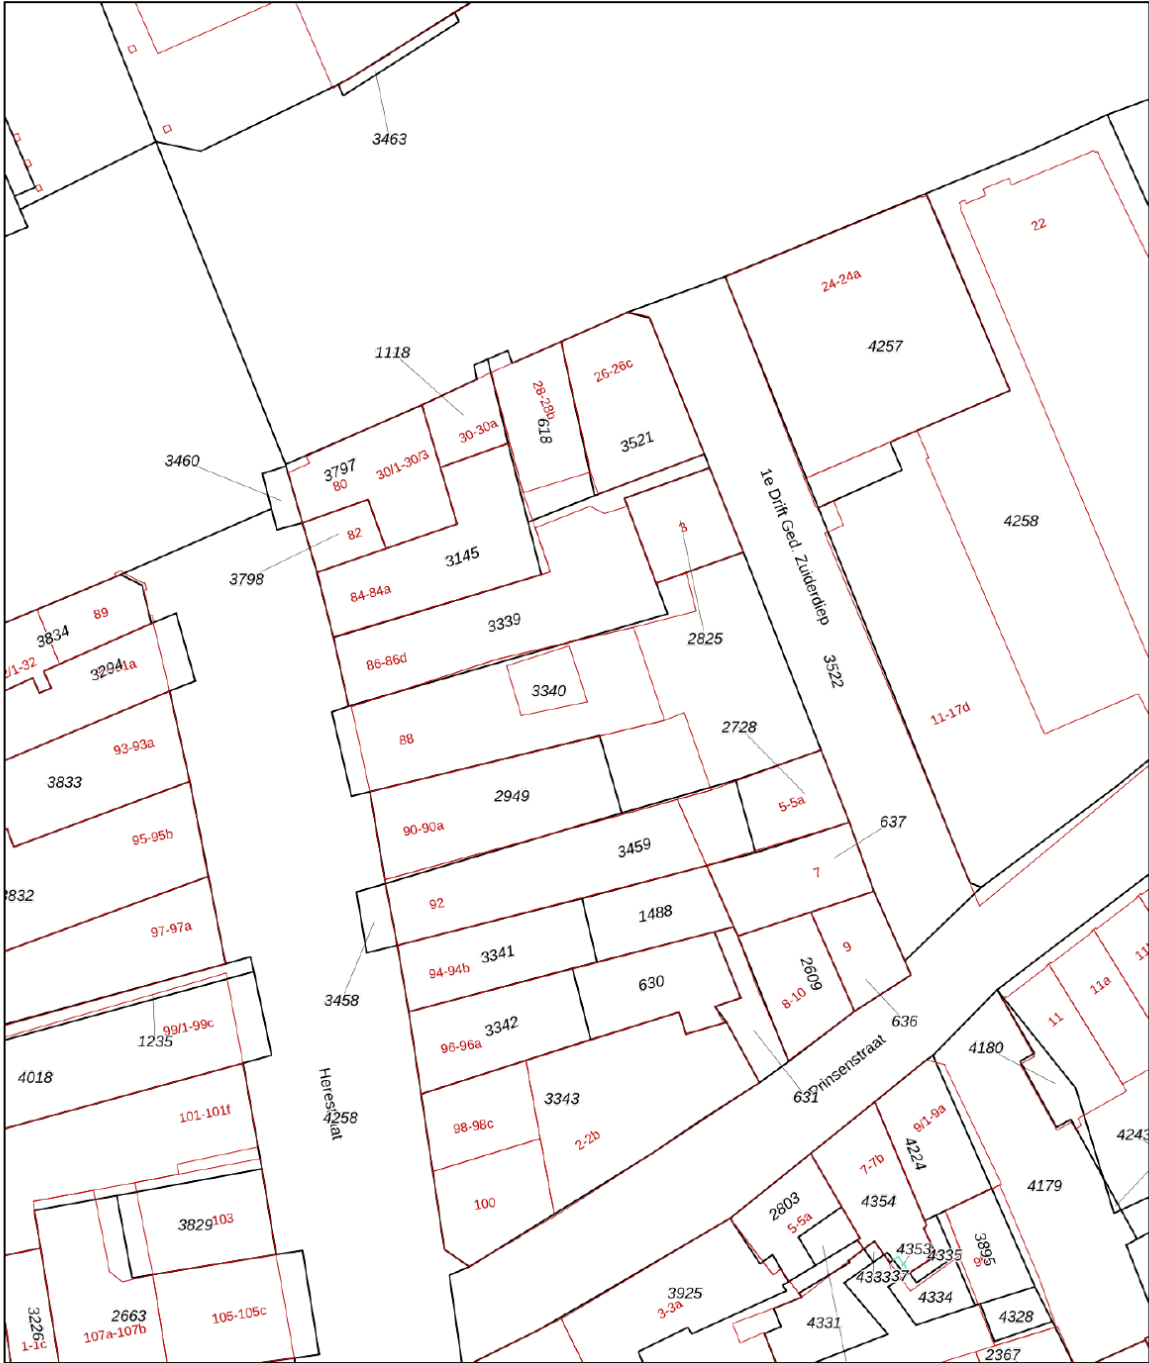

12345

25

Deze kaart is noordgericht

Perceelnummer

Huisnummer

Vastgestelde kadastrale grens

Voorlopige kadastrale grens

Administratieve kadastrale grens

Bebouwing

Schaal 1: 500

Kadastrale gemeente

Sectie

Perceel

Groningen

H

3340

kadaster

Voor een eensluidend uittreksel, geleverd op 3 november 2021

De bewaarder van het kadaster en de openbare registers

Aan dit uittreksel kunnen geen betrouwbare maten worden ontleend.

De Dienst voor het kadaster en de openbare registers behoudt zich de intellectuele eigendomsrechten voor, waaronder het auteursrecht en het databankenrecht.



GRONINGEN

Groningen is een bruisende studentenstad. De jongste stad van Nederland kent een lange geschiedenis en dat is te zien aan de historische pakhuizen, hofjes en gebouwen. Groningen is ook een stad met lef, de stad heeft de meest vernieuwende architectuur binnen haar grenzen. Groningen is ooit verkozen tot Beste Binnenstad.

Helpman ligt ten zuiden van de stad Groningen op een uitloper van de Hondsrug. Helpman is één van de populairste woonwijken van Groningen. De wijk beschikt over een ruim winkelaanbod, goede scholen, een overdekt zwembad, sportverenigingen en veel andere voorzieningen. Het ligt op fietsafstand van het centrum van de stad, het is een ruim opgezette, groene wijk waar het prettig wonen is.

HOE WERKT HET KOPEN VAN EEN HUIS?

Een huis kopen doet u niet elke dag. Wij gaan er dan ook van uit dat u, vóórdat u een bod uitbrengt, onderzoek hebt verricht naar alle aspecten die in het algemeen en in het bijzonder voor u van belang zijn bij het nemen van een aankoopbeslissing. Daartoe hoort het bestuderen van deze informatie, het inwinnen van informatie bij de gemeente, onderzoek naar erfdienstbaarheden en onderzoek naar uw financiële mogelijkheden.

Bezichtiging

Wees ervan verzekerd dat alle, voor u van belang zijnde zaken ter sprake komen. Schroom niet om ons om tekst en uitleg te vragen over de woning en de te volgen procedure. Belangrijk voor u is dat u aan een bezichtiging geen rechten kunt ontlenen. Dat wil zeggen dat wij vrij zijn om ook met ander kandidaten afspraken voor een bezichtiging te maken.

Een bod

Bij het uitbrengen van een bod is niet alleen het bedrag van belang maar dient u zich ook duidelijk uit te spreken over onder andere de navolgende zaken:

- De datum van aanvaarding en levering;
- Eventuele overname van roerende zaken;
- Eventuele ontbindende voorwaarden.

Lijst van (on)roerende zaken

Bij aankoop wordt de staat van de oplevering in de regel vastgesteld middels een lijst van (on)roerende zaken welke is opgenomen in de brochure en bij aankoop aan de koopakte zal worden gehecht. Deze lijst is onder het voorbehoud van tussentijdse wijzigingen.

Ontbindende voorwaarden

Mocht u een ontbindende voorwaarde wensen voor de verkrijging van een financiering en/of Nationale Hypotheekgarantie, dan dient u dat expliciet te vermelden. Ontbindende voorwaarden worden alleen in de koopakte opgenomen indien zij in de onderhandelingen zijn meegenomen.

Onderzoeksplicht koper

Een koper koopt de onroerende zaak in de staat waarin het zich ten tijde van het aangaan van de koopovereenkomst bevindt. In het algemeen staat de verkoper niet in voor de afwezigheid van (verborgen) gebreken. Een koper wordt desgewenst in de gelegenheid gesteld om voorafgaande aan de aankoop het nodige onderzoek te doen. Ten aanzien van de feitelijke gebreken wordt er in de praktijk van uit gegaan dat, dóór of namens de koper zelf, is nagegaan of de zaak aan de door hem gestelde eisen voldoet.

Meldingsplicht verkoper

In, aan of om de woning kunnen afwijkende afspraken of bijzonderheden van toepassing zijn die voor u van belang kunnen zijn bij het uitbrengen van een bod. Hierbij valt onder andere te denken aan huur-, lease- of onderhoudscontracten. De verkoper is wettelijk verplicht om u hiervan op de hoogte te stellen en doet dat middels de vragenlijst voor de verkoop. Deze is opgenomen in de brochure en zal bij aankoop aan de koopakte worden gehecht.

Koopakte

Tenzij anders vermeld zal de koopakte worden opgesteld door de verkopend makelaar van de woning, conform het meest recente model koopakte, opgesteld door de Nederlandse Vereniging van Makelaars in onroerende goederen (NVM), de Consumentenbond en Vereniging Eigen Huis.

Erfdienstbaarheden

De in het kadaster ingeschreven rechten en plichten zijn van toepassing. Een kopie van het laatste eigendomsbewijs ligt bij de makelaar ter inzage. Deze kopie zal bij de aankoop aan de koopakte worden gehecht. In de notariële akte van levering worden bepalingen opgenomen waardoor de huidige toestand gehandhaafd blijft.

Waarborgsom

Tot zekerheid in de nakoming van de verplichtingen van de koper wordt doorgaans standaard in de koopakte een artikel opgenomen waarbij de koper zich verplicht binnen een afgesproken periode een waarborgsom te storten op een bankrekening van de notaris of een bankgarantie af te geven aan de notaris. Deze waarborgsom cq. bankgarantie bedraagt 10% van de koopsom en wordt bij de overdracht verrekend.

Asbestclausule

Asbest is in het verleden veel toegepast in de bouw vanwege de goede eigenschappen die het materiaal bezit. Sinds 1 juli 1993 is de verkoop van asbesthoudende materialen in Nederland verboden. Woningen die voor die datum gebouwd zijn kunnen nog asbesthoudende materialen bevatten. In de koopakte zal een clausule worden opgenomen waarin de koper verklaart bekend te zijn met de eventuele aanwezigheid van asbesthoudende materialen en bekend te zijn met de regelgeving omtrent eventuele wijzigingen en afvoer daarvan.

Energielabel

Verkoper beschikt bij de verkoop standaard over een energielabel behoudens als het een Monument betreft, daarbij is het energielabel niet verplicht.

verkoop is de verkoper verplicht aan de koper te laten zien, welk energielabel de woning heeft.

3 dagen bedenktijd

Na het tekenen van het koopcontract heeft u nog 3 dagen bedenktijd. De bedenktijd gaat in op de dag nadat u een afschrift van het door beide partijen getekende koopcontract heeft ontvangen. Tijdens de bedenktijd kunt u als koper alsnog afzien van de koop. U hoeft daarvoor geen reden op te geven. Ook hoeft u geen vergoeding te betalen aan de verkoper. De bedenktijd kan langer zijn als 2 of 3 dagen op een zaterdag, zondag of feestdag vallen. Eindigt de bedenktijd op een zaterdag, zondag of feestdag? Dan duurt de bedenktijd tot de eerstvolgende werkdag.

Bedenktijd andere soorten woningen

Bij de koop van een vakantiehuis heeft u ook een schriftelijk koopcontract nodig. Ook hiervoor geldt de bedenktijd van 3 dagen. Maar de eisen gelden niet voor de koop van bijvoorbeeld onbebouwde grond, woonboten en woonwagens. De eisen gelden ook niet voor huurkoop en koop op een openbare veiling waarbij een notaris aanwezig is.

Informatiebrochures

Deze documentatie is met grote zorg samengesteld. Voor de juistheid van de verstrekte informatie zijn wij echter in grote mate afhankelijk van derden. Wij, noch de verkoper, aanvaarden dienaangaande enige aansprakelijkheid.

Vrijblijvend

Een bezichtiging is vrijblijvend. Realiseert u zich echter wel dat een verkoper zijn huis aan u openstelt. Verkoper stelt het zeer op prijs dat u bij geen interesse hen hiervan op de hoogte stelt middels een telefoontje naar ons kantoor.

Wanneer ben ik in onderhandeling?

U kunt niet afdwingen dat u in onderhandeling bent. U bent pas in onderhandeling als de verkoper reageert op uw bod (dus een tegenbod doet) of als de verkopend makelaar uitdrukkelijk aangeeft dat u met hem in onderhandeling bent. U bent niet in onderhandeling als de makelaar aangeeft uw bod te zullen overleggen met de verkopers.

Gaan bezichtigingen door bij lopende biedingen?

Een bieding hoeft niet tot verkoop te leiden en de eerste bidder is niet altijd de beste. Het komt dus voor dat bezichtigingen gewoon doorgaan. Normaal gesproken meldt de verkopend makelaar dat hij "onder bod" is. Over de hoogte van dat bod zullen geen mededelingen worden gedaan. Het is mogelijk om als tweede een bieding te doen.

De makelaar kan u informeren over de te volgen procedure.

Is de koop rond als ik de vraagprijs bied?

De vraagprijs is een uitnodiging tot het doen van een bod. Als u de vraagprijs biedt, doet u een bod. De verkoper kan dan besluiten of hij uw bod aanvaardt of dat hij zijn makelaar vraagt toch een tegenbod te doen. Het is zelfs toegestaan om tijdens een onderhandeling de vraagprijs te verhogen of het systeem van verkoop te veranderen.

Wat is een optie?

Juridisch gezien heeft het begrip "optie" een andere betekenis dan die bij de verkoop van woningen. De betekenis van dit woord betekent in dit geval een toezegging van de verkopend makelaar aan de potentiële koper. Zo'n toezegging kan bijvoorbeeld inhouden dat de belangstellende tijd krijgt om na te denken over een aankoopbesluit. Tijdens die periode mogen er geen onderhandelingen worden opgestart met een derde. De verkoper beslist zelf of er een optie zal worden verleend.

Ben ik de eerste?

Ook al bent u de eerste beller, de eerste die de woning bezichtigt of de eerste die een bod uitbrengt, de verkopend makelaar besluit samen met de verkoper over de te volgen verkoopprocedure. Het is verstandig om bij serieuze belangstelling de verkopend makelaar te vragen naar uw positie. Dit kan achteraf veel teleurstelling voorkomen.

Wat is 'kosten koper'?

Onder "kosten koper" wordt verstaan de kosten die de overheid hangt aan de overdracht van een woning. Hieronder vallen de overdrachtsbelasting (2%), de kosten van de notaris en de kosten van de kadastrale inschrijving. De kosten van een eventuele aankopende makelaar vallen hier niet onder.

Financiering al geregeld?

Bij een passende woning hoort een passende hypotheek. Het financieren van uw huis vraagt om maatwerk. Verver Jet Winters Makelaars heeft een netwerk van banken, hypotheekadviseurs en accountants met wie wij uitstekende contacten onderhouden. Afhankelijk van uw situatie kunnen we u doorverwijzen naar de voor u geschikte adviseur. Zo helpen we u op weg naar een deskundig, passend én onafhankelijk financieel advies.

Aan de informatie in deze brochure kunnen geen rechten worden ontleend. Onze privacyverklaring vindt u op onze website www.ververjetwinters.nl.



VERKOOP



AANKOOP



CONSULTANCY



TAXATIES

LIEVER DE UITZONDERING DAN DE REGEL

Onze regio is rijk aan uitzonderlijk vastgoed. Wij vinden het een voorrecht om prachtige panden voor onze relaties te mogen verkopen en aankopen. Dat vraagt uiteraard om ervaring, gedegen marktkennis en een relevant netwerk.

Maar wat bij ons de boventoon voert is passie! Passie voor ons vak en passie voor uw huis. Wanneer we zien dat we uw - en onze - stoutse verwachtingen hebben overtroffen, zijn we echt tevreden.

Ons hechte team bestaat uit persoonlijke dienstverleners met oog voor detail. Onze makelaars zijn allemaal lid van de Nederlandse Vereniging van Makelaars en Vastgoeddeskundigen (NVM). Een hecht en deskundig team. Een team dat met plezier samenwerkt: een uitzonderlijk team!

UITZONDERLIJK WONEN



Welkom bij Verver Jet Winters Makelaars. Hét makelaarskantoor voor Groningen en Drenthe, gespecialiseerd in huizen in het hogere segment: van monumentale herenhuizen en villa's,

fraai verbouwde woonboerderijen en landgoederen, tot moderne landhuizen, karaktervolle stadswoningen en exclusieve appartementen.



VERVER
JET WINTERS
MAKELAARS

RIJKSSTRAATWEG 26A
9752 AE HAREN
TELEFOON: 050 - 534 05 15
WWW.VERVERJETWINTERS.NL
INFO@VERVERJETWINTERS.NL

