



Schouteneinde 27-b *Puttershoek*



Te koop: Op schitterende water-locatie aan de Boezem met toegang tot de Binnenmaas gelegen perceel bouwgrond van 340 m².

€ 295.000,- v.o.n.

Omschrijving

PUTTERSHOEK SCHOUTENEINDE 27b

Te koop: Op schitterende water-locatie aan de Boezem met toegang tot de Binnenmaas gelegen perceel bouwgrond van 340 m2.

DE LOCATIE:

De bouwgrond is gelegen aan de Boezem welke via het water toegang geeft tot "de Binnenmaas" waar men heerlijk kan recreëren. Het perceel is tevens gelegen in het oudste gedeelte van Puttershoek met op loopafstand de pittoreske haven met overzet veer naar Zwijndrecht/Heerjansdam, "Het Lorregat" waar vanuit je met een boot de Oude Maas op kan varen en het centrum van Puttershoek met zijn fraaie winkelcentrum met daarin onder andere Albert Heijn, de Lidl, Kruidvat en de Hema. Bovendien is het Schouteneinde in de laatste jaren enorm opgeknapt door verbouwingen van diverse woonhuizen, het realiseren van nieuwbouwprojecten en het vernieuwen van het straatwerk inclusief bijpassende lichtmasten. Het Schouteneinde ligt aan de noordoost rand van Puttershoek en maakte in het verre verleden deel uit van de Napoleon route met een overnachting in "De Posthoorn".

SCHOUTENEINDE 27a.

Deze bouwkvavel is reeds verkocht en de nieuwe eigenaar heeft er een fraaie woning op gebouwd.

KADASTRALE GEGEVENS:

Gemeente Puttershoek sectie C nummer 3126 groot 3 are en 40 centiare (340 m2).

BESTEMMINGSPLAN:

Het vigerend bestemmingsplan is bij ons kantoor op te vragen.

KOOPSOM EN ANDERE ZAKEN..

- De koopsom van het perceel bedraagt €295.000,- v.o.n.
- Er is een summier schetsplan van een eventueel te bouwen woning aanwezig (zie elders in deze folder).

GEINTERESEERD??.....BEL Donald de Jong 0654712920

Disclaimer: Ondanks dat deze publicatie met de groots mogelijke zorgvuldigheid is samengesteld is Makelaardij de Jong BV niet aansprakelijk te stellen voor onjuiste of onvolledige informatie die in deze publicatie vermeld staan. Aan deze gegevens kunnen geen rechten worden ontleend.

Het betreft een vrijstaande woning te bouwen binnen het bouwvlak.

€ 295.000,- v.o.n.

Kantoor Oud-Beijerland
West-Voorstraat 29
3262 JP Oud-Beijerland
T 0186-617555
F 0186-617870

Kantoor Puttershoek
Pieter Repelaersstraat 61B
3297 BL Puttershoek
T 078-6736255
F 078-6736230

Schouteneinde 27 b Puttershoek



Kenmerken

Soort woning

: € 295.000,- v.o.n.

Type

: Bouwgrond, geschikt voor een vrijstaande woning

Perceel oppervlakte

: Bouwgrond

Bouwjaar

: 340 m²

Ligging

: n.v.t.

: Aan water, aan rustige weg, in centrum, landelijk gelegen

Locatie

Adresgegevens

Schouteneinde 27 b
3297 AS
PUTTERSCHOEK



Kantoor Oud-Beijerland
West-Voorstraat 29
3262 JP Oud-Beijerland
T 0186-617555
F 0186-617870

Kantoor Puttershoek
Pieter Repelaersstraat 61B
3297 BL Puttershoek
T 078-6736255
F 078-6736230



Schouteneinde 27 b Puttershoek



Wonen

te koop

Kantoor Oud-Beijerland
West-Voorstraat 29
3262 JP Oud-Beijerland
T 0186-617555
F 0186-617870

Kantoor Puttershoek
Pieter Repelaersstraat 61B
3297 BL Puttershoek
T 078-6736255
F 078-6736230



De actieve Makelaar



www.makelaardijdejong.nl



Particulier & Zakelijk | Verkoop | Aankoop | Taxaties | Hypotheken

Schouteneinde 27 b Puttershoek



Wonen

te koop

Kantoor Oud-Beijerland
West-Voorstraat 29
3262 JP Oud-Beijerland
T 0186-617555
F 0186-617870

Kantoor Puttershoek
Pieter Repelaersstraat 61B
3297 BL Puttershoek
T 078-6736255
F 078-6736230



De actieve Makelaar



www.makelaardijdejong.nl



Particulier & Zakelijk | Verkoop | Aankoop | Taxaties | Hypotheken

Schouteneinde 27 b Puttershoek

MAKELAARDIJ DE JONG

Wonen


te koop

Kantoor Oud-Beijerland
West-Voorstraat 29
3262 JP Oud-Beijerland
T 0186-617555
F 0186-617870

Kantoor Puttershoek
Pieter Repeloerstraat 61B
3297 BL Puttershoek
T 078-6736255
F 078-6736230



Schetsplan

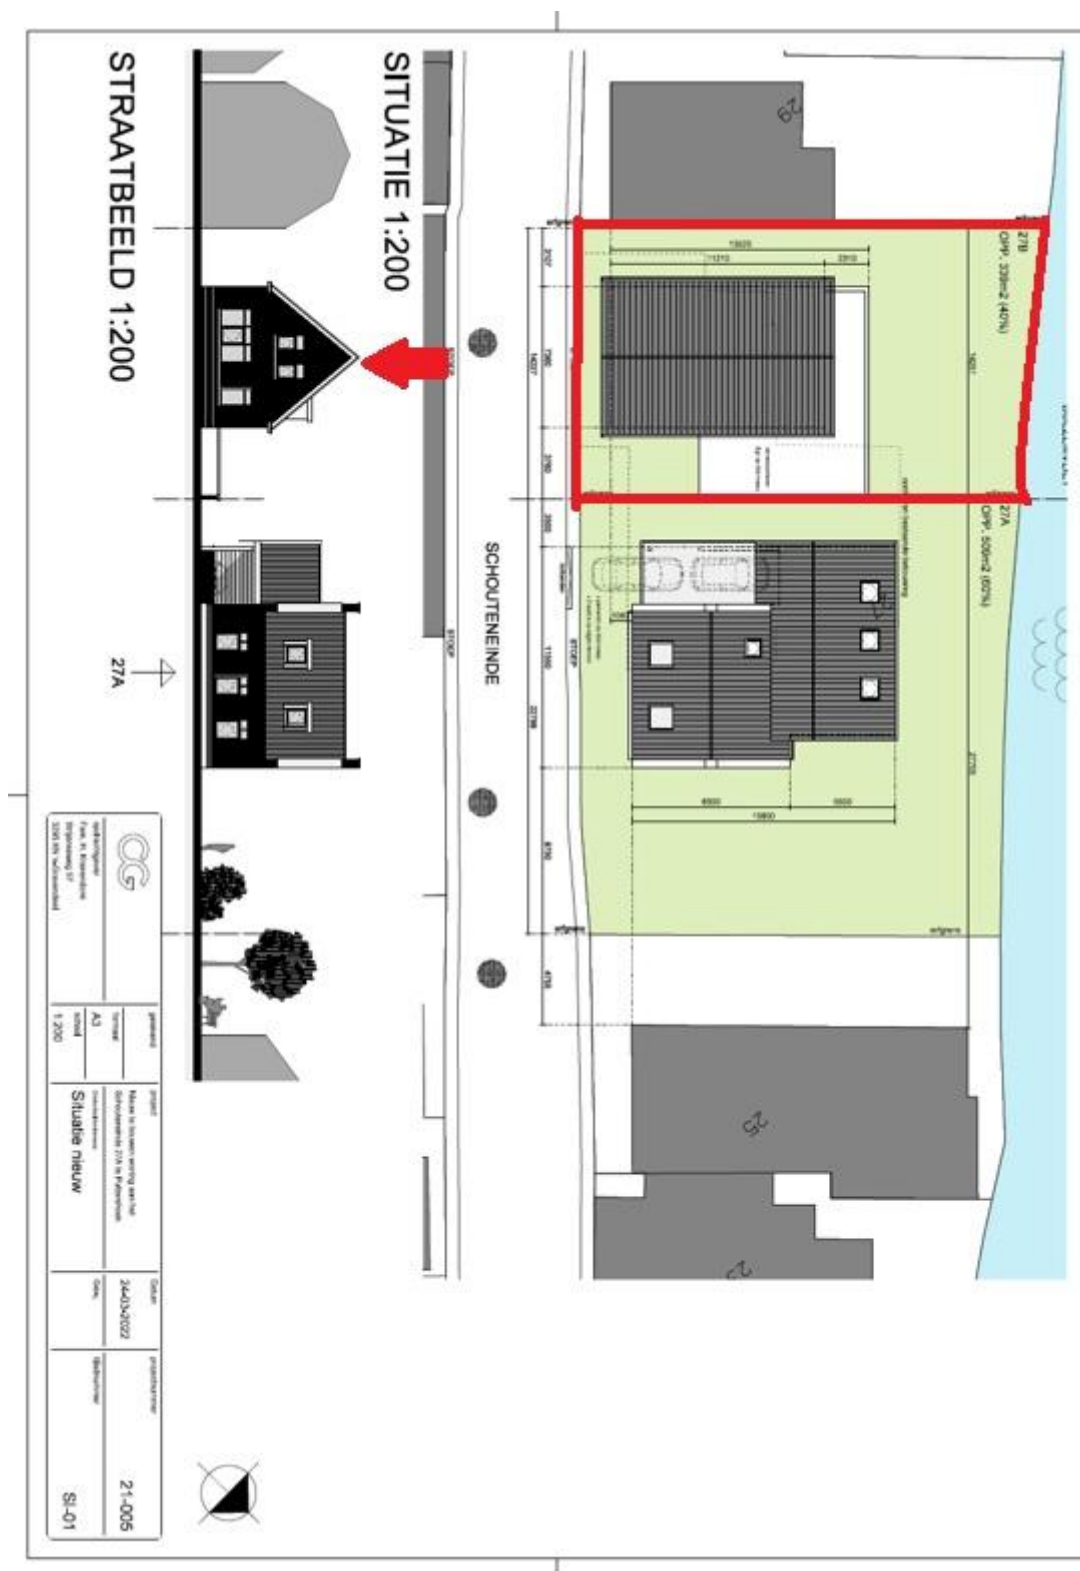

Disclaimer

Copyright en inhoud

Teksten, lay-out, afbeeldingen in deze woningpresentatie vallen onder de bescherming van het auteursrecht. Kopieën, aanpassingen, bewerkingen, wijzigingen van het geheel of van een gedeelte van deze woningpresentatie, in welke vorm of op welke manier dan ook, zijn streng verboden, tenzij voorafgaandelijk schriftelijke toestemming door ons is verleend.

Teksten en prijzen in deze woningpresentatie

Wij besteden de uiterste zorg aan de betrouwbaarheid van alle gepubliceerde gegevens. Onjuistheden kunnen echter voorkomen. De weergegeven teksten, gegevens en vraagprijzen worden medegedeeld onder alle voorbehoud. Wij kunnen geenszins verantwoordelijk worden gesteld voor foutieve informatie.

Kantoor Oud-Beijerland
West-Voorstraat 29
3262 JP Oud-Beijerland
T 0186-617555
F 0186-617870

Kantoor Puttershoek
Pieter Repelaersstraat 61B
3297 BL Puttershoek
T 078-6736255
F 078-6736230

Kadastrale kaart

Kadastrale kaart



12345	Deze kaart is noordgericht	Schaal 1: 500	
25	Perceelnummer		
	Hulnummer	Kadastrale gemeente	Puttershoek
	Vastgestelde kadastrale grens	Sectie	C
	Voorlopige kadastrale grens	Perceel	3126
	Administratieve kadastrale grens		
	Bebouwing		
Voor een eenduidend uitspraak De bevoegdheid van het kadaster en de openbare registers Aan dit uitspraak kunnen geen betrouwbare maten worden ontleend. De Dienst voor het kadaster en de openbare registers behoudt zich de intellectuele eigendomsrechten voor, waaronder het auteursrecht en het databankrecht.			



Disclaimer

Copyright en inhoud

Teksten, lay-out, afbeeldingen in deze woningpresentatie vallen onder de bescherming van het auteursrecht. Kopieën, aanpassingen, bewerkingen, wijzigingen van het geheel of van een gedeelte van deze woningpresentatie, in welke vorm of op welke manier dan ook, zijn streng verboden, tenzij voorafgaandelijk schriftelijke toestemming door ons is verleend.

Teksten en prijzen in deze woningpresentatie

Wij besteden de uiterste zorg aan de betrouwbaarheid van alle gepubliceerde gegevens. Onjuistheden kunnen echter voorkomen. De weergegeven teksten, gegevens en vraagprijzen worden medegedeeld onder alle voorbehoud. Wij kunnen geenszins verantwoordelijk worden gesteld voor foutieve informatie.