



ZAAT VASTGOED.
wonen

TE KOOP.

Johan de Wittlaan 56
Arnhem

VRAAGPRIJS € 365.000 K.K.



www.zaatvastgoed.nl

Zaat Vastgoed | van Wijkplein 1 | 6851 MC Huissen
(026) 388 4003 | zaat@zaatvastgoed.nl





Verrassend ruim en karaktervolle benedenwoning met extra etage, serre en zonnige tuin op toplek.

Verrassend ruime en karaktervolle benedenwoning met extra etage, heerlijke serre en zonnige tuin op toplek. Deze gemoderniseerde en goed onderhouden benedenwoning omvat twee woonlagen! Alles is aanwezig, van woonkamer met haard, keuken, heerlijke serre tot zonnige tuin op het zuiden met berging op de begane grond. Op de eerste (extra) woonlaag bevinden zich twee ruime slaapkamers en de badkamer. Naast een eigen entree aan de voorzijde is er een afsluitbare poort via de berging naar het pad achterom. Ook aan warmte-/energiebesparende maatregelen is gedacht. Kortom: veel woongenot!

De woning is gelegen aan een van de belangrijke wegen in Arnhem, met langgerekte plantsoenen, bomenrijen en waterpartijen. Diverse handige voorzieningen zijn op steenworp afstand te vinden, zoals een Aziatische supermarkt ('Toko'), fietsenwinkel, bushalte en diverse scholen iets verderop. Het bruisende stadshart van Arnhem met veel winkels, horecagelegenheden is op loopafstand te bereiken. De centrale ligging zorgt voor een uitstekende bereikbaarheid van zowel het stadscentrum, het bus- en treinstation als diverse uitvalswegen naar het landelijke (snel)wegennet.

INDELING.

Begane grond: ruime, hoge hal met garderobe, half-diepe kelder met stoppenkast, trapopgang en verzorgd toilet (met wandcloset, fontein en afzuiging). De lichte woonkamer is afgewerkt met strakke plafondsierlijst en inbouwspots en beschikt over een sfeervolle open haard met schouw en plateau.

De zonlicht-minnende serre, die middels openslaande deuren in directe verbinding staat met de woonkamer, biedt een heerlijke extra woonruimte met prettige (zon)lichtinval. Een brede pui met vouwdeur leidt naar en biedt uitzicht over de – iets lager gelegen – tuin. Doorloop vanuit de living met aansluiting voor een wasmachine en plek voor bijvoorbeeld een koelkast en/of vriezer naar de halfopen keuken. De knusse keuken heeft een praktische indeling en is ingericht met diverse inbouwapparatuur: 4-pits gasfornuis, afzuigkap, oven, vaatwasser, een uitgebreide spoelbak en bergruimte. Vanuit de keuken is er fraai uitzicht over de tuin – het raam is voorzien van een rolluik. In een bergkast is de cv-ketel (Remeha Tzerra Ace 28c CW4 1200, 2018, eigendom) opgesteld.

Eerste verdieping: (compacte) trap naar de overloop met toegang tot twee ruime slaapkamers. De slaapkamer aan de achterzijde is licht en ruim met een grote raampartij (met rolluik). De tweede slaapkamer, gelegen aan de voorzijde, heeft twee ramen die een vrije wegblik bieden over de straat en het plantsoen. Deze slaapkamer is momenteel in gebruik als thuiswerkplek/kantoor.

De badkamer is praktisch ingericht met een inloopdouche met glazen wand, wastafelmeubel met spiegel en verlichting en afzuiging.

Buitenruimte en bijgebouwen: vanaf de serre enkele treden omlaag naar de achtertuin, gesitueerd op het zonnige zuiden. Er is een groot terras aan de achtergevel, een gazon met border en een tweede terras nabij de vrijstaande stenen berging. Deze berging is voorzien van elektriciteit en biedt plek voor bijvoorbeeld een/enkele fiets(en). Een tweede deur biedt toegang tot het afsluitbare pad achterom.

De tuin biedt een groene plek om tot rust te komen (in deze bruisende stad).

FOTO'S.



FOTO'S.



FOTO'S.



FOTO'S.



BIJZONDERHEDEN.

Deze karakteristieke 2-laagse woning is oorspronkelijk gebouwd in 1935. Inmiddels is het gerenoveerd, gemoderniseerd en geïsoleerd met: vloerisolatie, spouwmuurisolatie op de begane grond (aan de voorzijde), kunststofkozijnen met HR+++ op de 1e verdieping, en HR++ glas op de begane grond (kunststofkozijnen in de serre). Het momenteel nog geldende energielabel E stamt van vóór deze aanpassingen. Er is een nieuw energielabel aangevraagd - die ongetwijfeld beduidend gunstiger uit zal gaan vallen. De serre is in 2024 gerenoveerd. De Vereniging van Eigenaren is actief, maandelijks wordt € 150,- bijgedragen. Op het aangeboden is recht van erfpacht van toepassing. De erfpacht en de opstalverzekering wordt betaald vanuit deze maandelijkse bijdrage.


KENMERKEN.

Gebruiksoppervlakte wonen: ca. 99 m²

Externe bergruimte: ca. 8 m²


Inhoud woonhuis: ca. 351 m³

Energielabel: thans E, nieuw label is aangevraagd

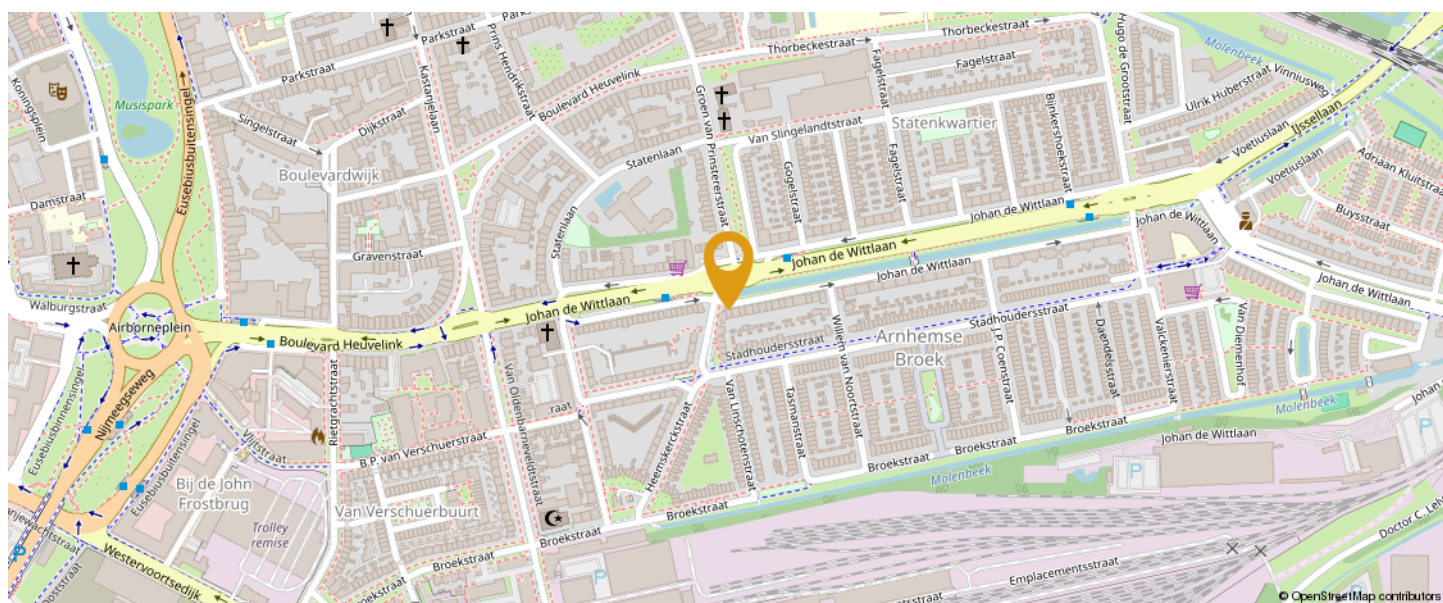


PLATTEGRONDEN.

Begane grond

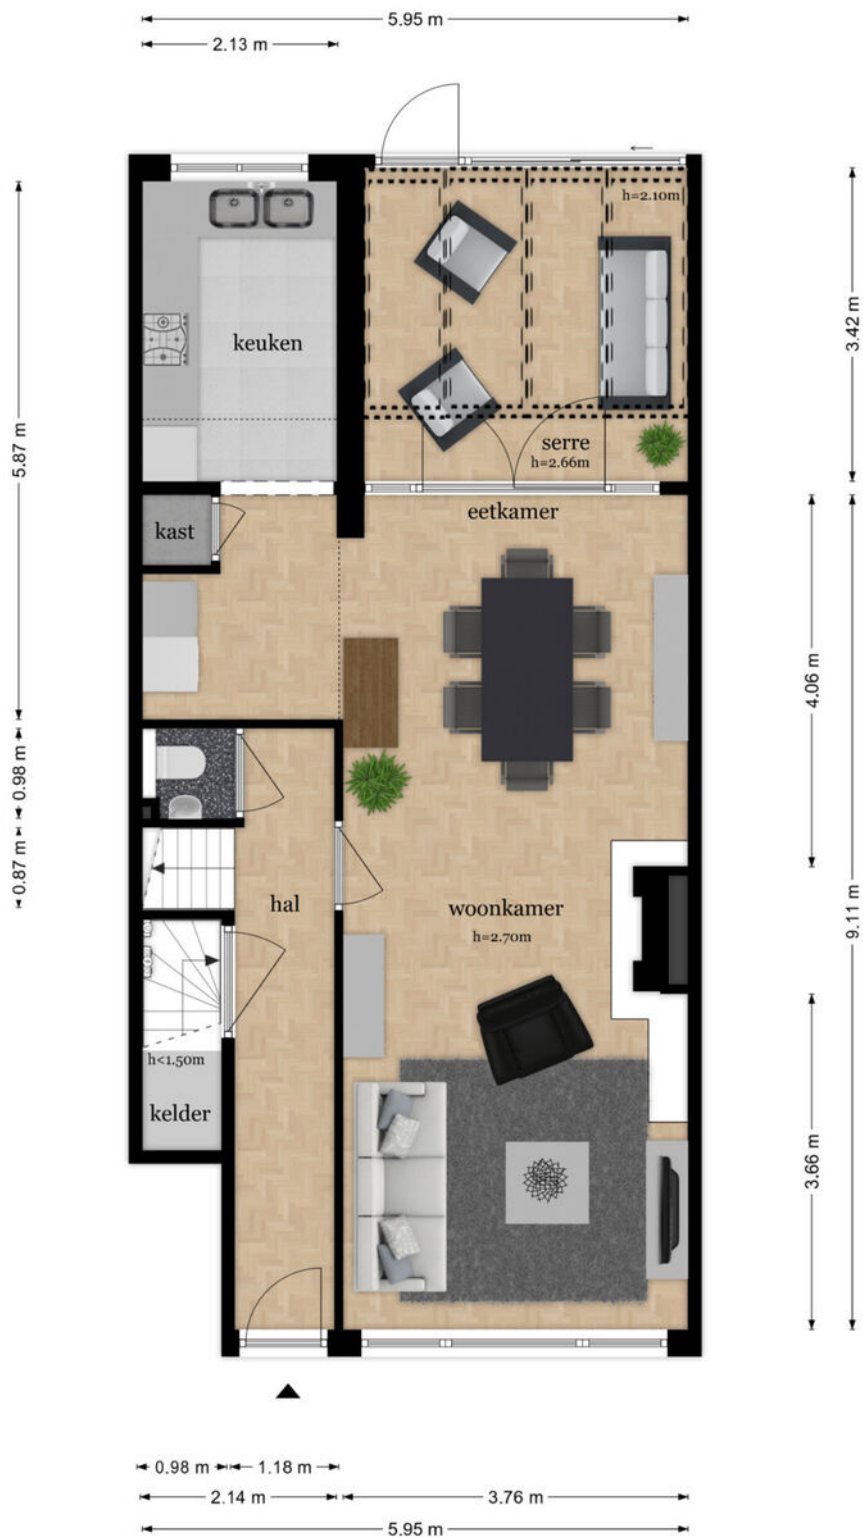


PLATTEGRONDEN.

Eerste verdieping

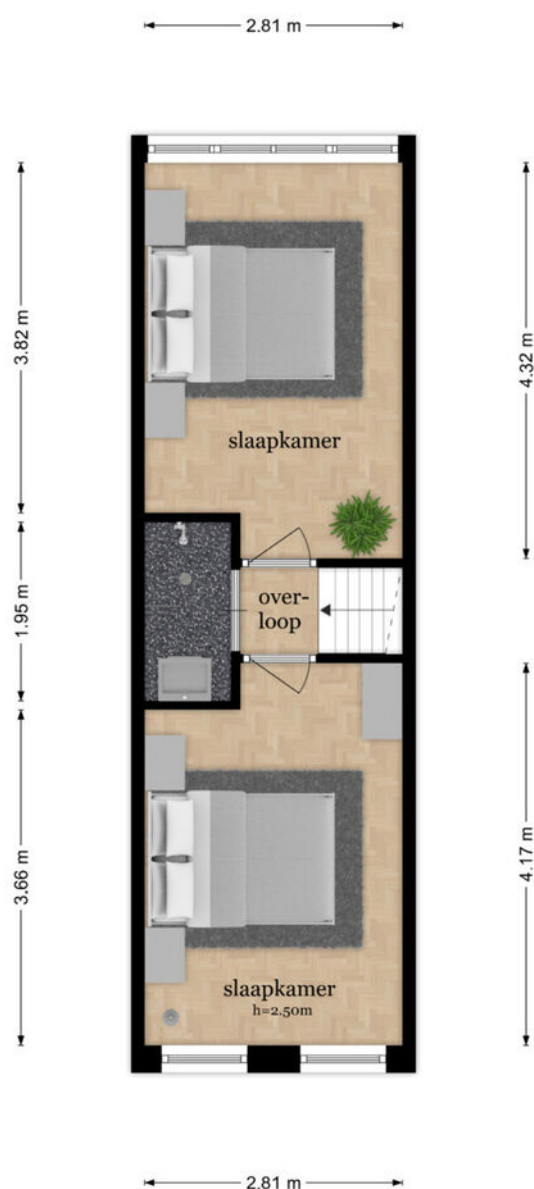

PLATTEGRONDEN.

Berging

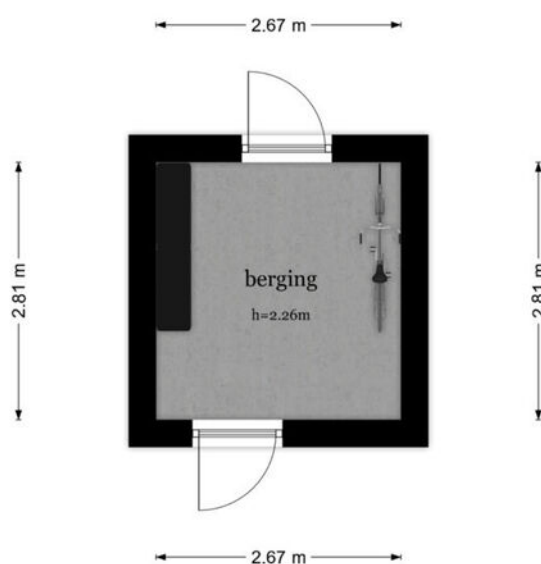



LIJST VAN ZAKEN.

Beschrijving	Blijft achter	Gaat mee	Ter overname
Woning - Interieur			
Inbouwspots/dimmers	x		
Opbouwspots/armaturen/lampen/dimmers	x		
Losse (hang)lampen		x	
Hanglampen in de gang	x		
Gordijnrails	x		
Gordijnen	x		
Plissé gordijn woonkamer	x		
Vloerbedekking	x		
Laminaat	x		
Plavuizen	x		
(Voorzet) openhaard met toebehoren	x		
Designradiator(en)	x		
Spiegelwanden	x		
Woning - Keuken			
Keukenblok (met bovenkasten)	x		
(Gas) fornuis	x		
Afzuigkap	x		
Magnetron		x	
Oven	x		
Koel-vriescombinatie		x	
Vaatwasser	x		
Koffiezetapparaat		x	
Woning - Sanitair/sauna			
Toilet	x		
Toiletrolhouder	x		
Toiletborstel(houder)	x		
Fontein	x		
Douche (cabine/scherf)	x		
Wastafel	x		
Wastafelmeubel	x		
Planchet	x		

LIJST VAN ZAKEN.

Beschrijving	Blijft achter	Gaat mee	Ter overname
Woning - Extérieur/installaties/veiligheid/energiebesparing			
(Voordeur)bel	x		
Rookmelders	x		
(Klok)thermostaat	x		
CV-installatie	x		
Rolluiken	x		
Telefoonaansluiting/internetaansluiting	x		
Tuin			
Tuinaanleg/bestrating	x		
Beplanting	x		
Buitenverlichting	x		
Tijd- of schemerschakelaar/bewegingsmelder	x		
Tuinhuis/buitenberging	x		
Kasten/werkbank in tuinhuis/berging		x	
(Sier)hek	x		

KADASTRALE KAART.

Kadastrale kaart

Uw referentie: ---



0 5 10 15 20 25m

12345	Deze kaart is noordgericht	Schaal 1: 500	
25	Perceelnummer		
	Huisnummer	Kadastrale gemeente	Arnhem
	Vastgestelde kadastrale grens	Sectie	Q
	Voorlopige kadastrale grens	Perceel	6741
	Administratieve kadastrale grens		
	Bebouwing		
Voor een eensluidend uittreksel, geleverd op 12 december 2024 De bewaarder van het kadaster en de openbare registers Aan dit uittreksel kunnen geen betrouwbare maten worden ontleend. De Dienst voor het kadaster en de openbare registers behoudt zich de intellectuele eigendomsrechten voor, waaronder het auteursrecht en het databankenrecht.			

BELANGRIJKE INFORMATIE.

Vrijblijvende aanbieding

Hoewel deze objectinformatie met de grootst mogelijke zorg is samengesteld, blijft de mogelijkheid bestaan dat er fouten en/of onvolledigheden in de omschrijving voorkomen. Noch de verkoper noch ons kantoor aanvaarden in dit geval enige aansprakelijkheid. Alle verstrekte informatie dient gezien te worden als een uitnodiging om in onderhandeling te treden en moet derhalve gezien worden als een vrijblijvende aanbieding. Een bieding overeenkomstig de gestelde vraagprijs doet dan ook niet direct een koopovereenkomst tot stand komen. Bij het vermelden van maten die zijn overgenomen uit (bouw)tekeningen en/of zijn verstrekt door een extern bedrijf kan de maatvoering afwijken van de werkelijkheid. Hieraan kan door de koper geen enkel recht worden ontleend.

Onderzoeksplicht koper & mededelingsplicht

Deze objectinformatie beoogt geen uitputtende lijst te geven met betrekking tot mogelijk aanwezige gebreken in de woning. De informatie die is vermeld is verkregen van de eigenaar/verkoper en uit eigen waarneming ter plaatse en heeft als bedoeling de koper zo goed mogelijk te informeren en tegelijk te voldoen aan de op de verkoper rustende mededelingsplicht. Op grond van het Burgerlijk Wetboek rust er op de koper van een woning een onderzoeksplicht. Dit houdt in dat de koper zelf verantwoordelijk is voor de beoordeling of de woning de eigenschappen bezit om te voldoen voor het gebruik dat hij/zij van de woning zal willen maken.

Bouwkundige risico's

Het verdient aanbeveling om een ter zake (bouwkundig) deskundige in te schakelen. Indien koper besluit niet tot inschakeling van een deskundige over te gaan, komen eventuele nadelige gevolgen hiervan volledig voor zijn rekening.

Vloeren

Indien de woning is gebouwd in de periode 1965-1983 bestaat de mogelijkheid dat de constructie is uitgevoerd met betonnen vloeren zoals Kwaaitaal-, Omnia- of Mantavloeren. Er is gebleken dat in gebieden met een hoge vochtigheidsgraad betonschade kan ontstaan door in de vloer aanwezige chloriden, die de sterkte van het beton en bewapening kan aantasten.

Asbest

Mogelijk zijn er asbesthoudende materialen in de woning verwerkt. Bij verwijdering dienen op grond van de geldende milieuregelingen speciale maatregelen genomen te worden, die extra kosten met zich mee kunnen brengen. Koper verklaart hiermee bekend te zijn en vrijwaart verkoper voor alle aansprakelijkheid die uit de aanwezigheid en de eventuele verwijdering van asbesthoudende materialen kan voortvloeien.

Bodemverontreiniging, ondergrondse tanks

Er wordt door verkoper geen onderzoek gedaan naar de eventuele aanwezigheid van verontreinigende stoffen in de ondergrond. Voor zover het verkoper bekend is, is nimmer een ondergrondse tank voor de opslag van (vloeistof)stoffen in de grond aangebracht, tenzij uitdrukkelijk anders vermeld. Door de verkoper wordt geen enkele aansprakelijkheid aanvaard in geval van achteraf blijvende bodemverontreiniging van welke aard dan ook, tenzij uitdrukkelijk anders is overeengekomen.

Gunning

Verkoper behoudt zich uitdrukkelijk het recht voor het object te gunnen aan de gegadigde van zijn/haar keuze.

MEESTGESTELDE VRAGEN.

Moet een makelaar als eerste met mij in onderhandeling gaan als ik de eerste ben die belt voor een bezichtiging of als eerste een bod uitbreng?

Nee. De verkopende makelaar bepaalt samen met de verkoper de verkoopprocedure. Hebt u serieus belangstelling, vraag de makelaar dan wat uw positie is. Dat kan teleurstelling voorkomen.

Als ik de vraagprijs bied, moet de woning dan aan mij worden verkocht?

Nee. De Hoge Raad heeft bepaald dat de vraagprijs moet worden gezien als een uitnodiging tot het doen van een bod. Ook als u de vraagprijs biedt, kan de verkoper dus nog beslissen of hij uw bod aanvaardt of niet, of dat hij zijn makelaar een tegenbod laat doen.

Wanneer ben ik in onderhandeling?

U bent pas in onderhandeling als de verkopende partij reageert op uw bod door een tegenbod te doen. U bent echter nog niet in onderhandeling als de verkopende makelaar aangeeft dat hij uw bod met de verkoper zal bespreken.

Mag de makelaar tijdens een onderhandeling doorgaan met bezichtigen?

Ja, dat mag. Een onderhandeling hoeft namelijk nog niet tot een verkoop te leiden. Bovendien kan het zijn dat de verkoper graag wil weten of er meer belangstelling is. Overigens mag ook met meer dan één gegadigde tegelijk worden onderhandeld. Vaak zal de verkopende makelaar aan belangstellenden vertellen dat een pand, zoals dat heet, 'onder bod' is. Als belangstellende mag u dan wel een bod uitbrengen, maar de makelaar mag dan pas met u in onderhandeling treden als de onderhandeling met de eerste geïnteresseerde beëindigd is. De makelaar doet geen mededelingen over de hoogte van biedingen. Dit zou namelijk overbieden kunnen uitlokken. Vraag de makelaar naar de te volgen procedure als u ook een bod wenst uit te brengen.

Mag de verkoopprocedure tijdens een onderhandeling worden gewijzigd?

Ja, dat mag. Soms zijn er zo veel belangstellenden die de vraagprijs bieden of benaderen, dat het moeilijk te bepalen is wie de beste koper is. In dat geval kan de verkopende makelaar - in overleg met de verkoper - besluiten de lopende onderhandelingen af te breken en de biedprocedure te wijzigen om vervolgens te kiezen voor bijvoorbeeld een inschrijvingsprocedure. Hierbij hebben alle bidders een gelijke kans om het hoogste bod uit te brengen. Alvorens het systeem te wijzigen, dient de makelaar uiteraard eerst de eventueel gedane toezeggingen na te komen.

Hoe komt de koop tot stand?

Als verkoper en koper het eens zijn over de belangrijkste zaken (zoals de prijs, de opleveringsdatum en de ontbindende voorwaarden), legt de verkopende makelaar de afspraken schriftelijk vast in een koopakte. Ontbindende voorwaarden zijn hierin een belangrijk onderwerp. U krijgt als koper niet automatisch een ontbindende voorwaarde. Wilt u bijvoorbeeld een ontbindende voorwaarde voor de financiering, dan moet u dit melden bij het uitbrengen van uw bod. Het is dan ook belangrijk dat de partijen het eens zijn over aanvullende afspraken en ontbindende voorwaarden voordat de koopakte wordt opgemaakt.

Zodra beide partijen de koopakte hebben ondertekend en de koper een afschrift van deze akte heeft ontvangen, treedt voor u als particuliere koper de wettelijke bedenktijd van drie dagen in werking. Binnen deze tijd kunt u als koper alsnog afzien van de aankoop. Doet u dit niet en vormen ook eventuele andere ontbindende voorwaarden geen obstakel meer, dan zal op de afgesproken opleveringsdatum de overdracht plaatsvinden bij de notaris.

Aangenaam! Wij zijn De Hypotheekshop Lingewaard!



Kom vrijblijvend kennismaken

Altijd een duidelijk verhaal, zo luidt de slogan. En dat is dan ook wat de nieuwe vestiging van De Hypotheekshop in Huissen typeert, want onze adviseurs bieden jou een persoonlijk hypotheekadvies aan en beantwoorden met plezier iedere financiële vraag met een duidelijk en passend antwoord. De woningmarkt staat tegenwoordig onder hevige druk en daarom vinden wij het des te belangrijker dat jij weet waar jouw kansen liggen en hoe je deze kunt benutten. Of je nou al jarenlang in het bezit bent van een hypotheek of daar voor het eerst mee te maken krijgt als starter, je bent bij ons aan het juiste adres!

Een afspraak maken is zo geregeld. En het wordt nog mooier, de eerste afspraak nemen wij namelijk voor onze rekening. We horen of zien je daarom graag snel, telefonisch of bij ons op kantoor!

De Hypotheekshop Lingewaard

Stadswal Noord 1 | 6851 VG Huissen | (026) 200 52 98

lingewaard764@hypotheekshop.nl | www.hypotheekshop.nl/lingewaard

Hypotheeken

Financiële planning

Verzekeringen