


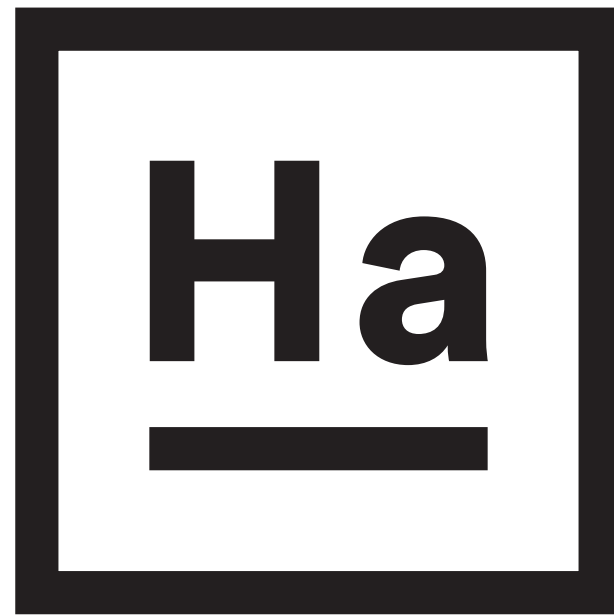

Amsteldijk Noord 67

Amstelveen

20-09-2023



Birdseye of the site



Hoogeveen architecten

Dorpsstraat 54, 1182 JE Amstelveen
T. 020 643 48 48, office@hoogeveen.archi
www.hoogeveen.archi

Project
8640 - Amsteldijk Noord 67

Datum
20-09-2023
Pagina
2



Google Maps



Hoogeveen architecten

Dorpsstraat 54, 1182 JE Amstelveen
T. 020 643 48 48, office@hoogeveen.archi
www.hoogeveen.archi

Project
8640 - Amsteldijk Noord 67

Datum
20-09-2023
Pagina
3



Streetview




Hoogeveen architecten

Dorpsstraat 54, 1182 JE Amstelveen
T. 020 643 48 48, office@hoogeveen.archi
www.hoogeveen.archi

Project
8640 - Amsteldijk Noord 67

Datum
20-09-2023
Pagina
4

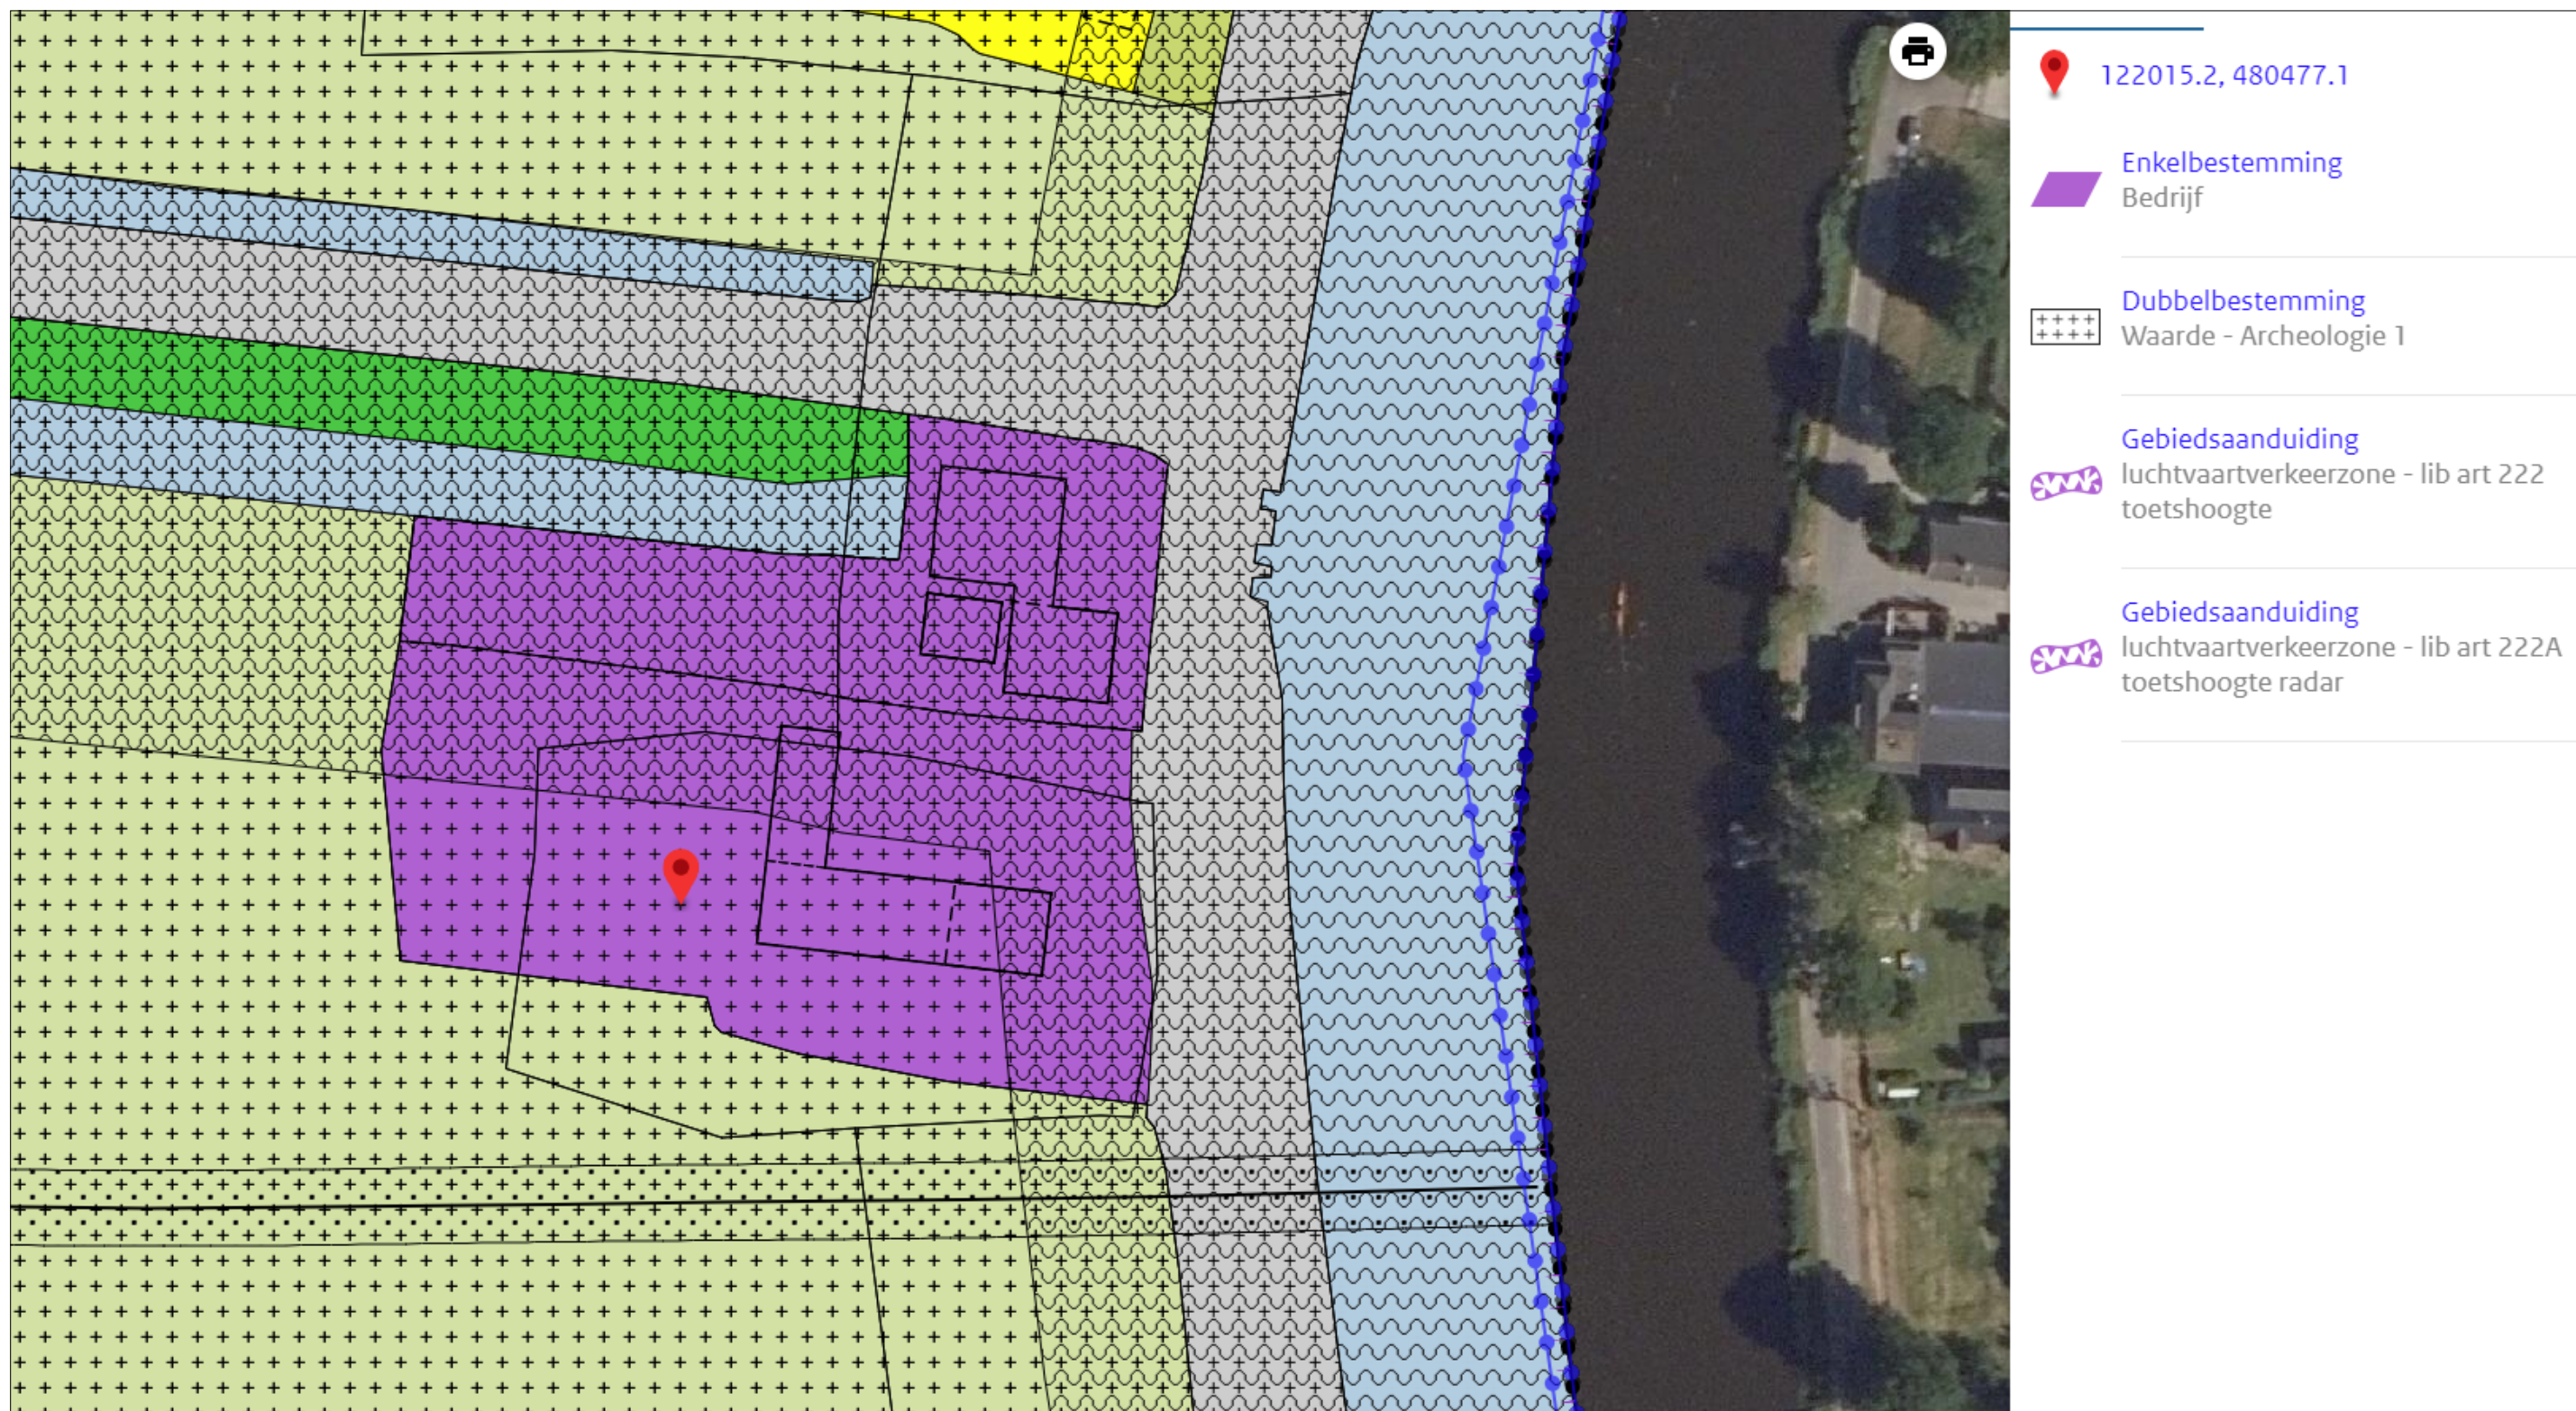

Bestemmingsplan - Kantoor & dienstwoning



Hoogeveen architecten

Dorpsstraat 54, 1182 JE Amstelveen
T. 020 643 48 48, office@hoogeveen.archi
www.hoogeveen.archi

Project
8640 - Amsteldijk Noord 67

Datum
20-09-2023
Pagina
5



De plattegrond is gebaseerd op gemeentelijke data en is ter informatie.
Aan de plattegrond kunnen geen rechten worden ontleend.
© 2023 Hogeveen



Bestaande bebouwing



Hogeveen architecten
Dorpsstraat 54, 1182 JE Amstelveen
T. 020 643 48 48, office@hogeveen.archi
www.hogeveen.archi

Project
8640 - Amsteldijk Noord 67

Datum
20-09-2023
Pagina
6

Ontwerp



Hoogeveen architecten

Dorpsstraat 54, 1182 JE Amstelveen
T. 020 643 48 48, office@hoogeveen.archi
www.hoogeveen.archi

Project
8640 - Amsteldijk Noord 67

Datum
20-09-2023
Pagina
7



Hoogeveen architecten

Dorpsstraat 54, 1182 JE Amstelveen
T. 020 643 48 48, office@hoogeveen.archi
www.hoogeveen.archi

Project
8640 - Amsteldijk Noord 67

Datum
20-09-2023
Pagina
8



Hoogeveen architecten

Dorpsstraat 54, 1182 JE Amstelveen
T. 020 643 48 48, office@hoogeveen.archi
www.hoogeveen.archi

Project
8640 - Amsteldijk Noord 67

Datum
20-09-2023
Pagina
9




Hoogeveen architecten

Dorpsstraat 54, 1182 JE Amstelveen
T. 020 643 48 48, office@hoogeveen.archi
www.hoogeveen.archi

Project
8640 - Amsteldijk Noord 67

Datum
20-09-2023
Pagina
10

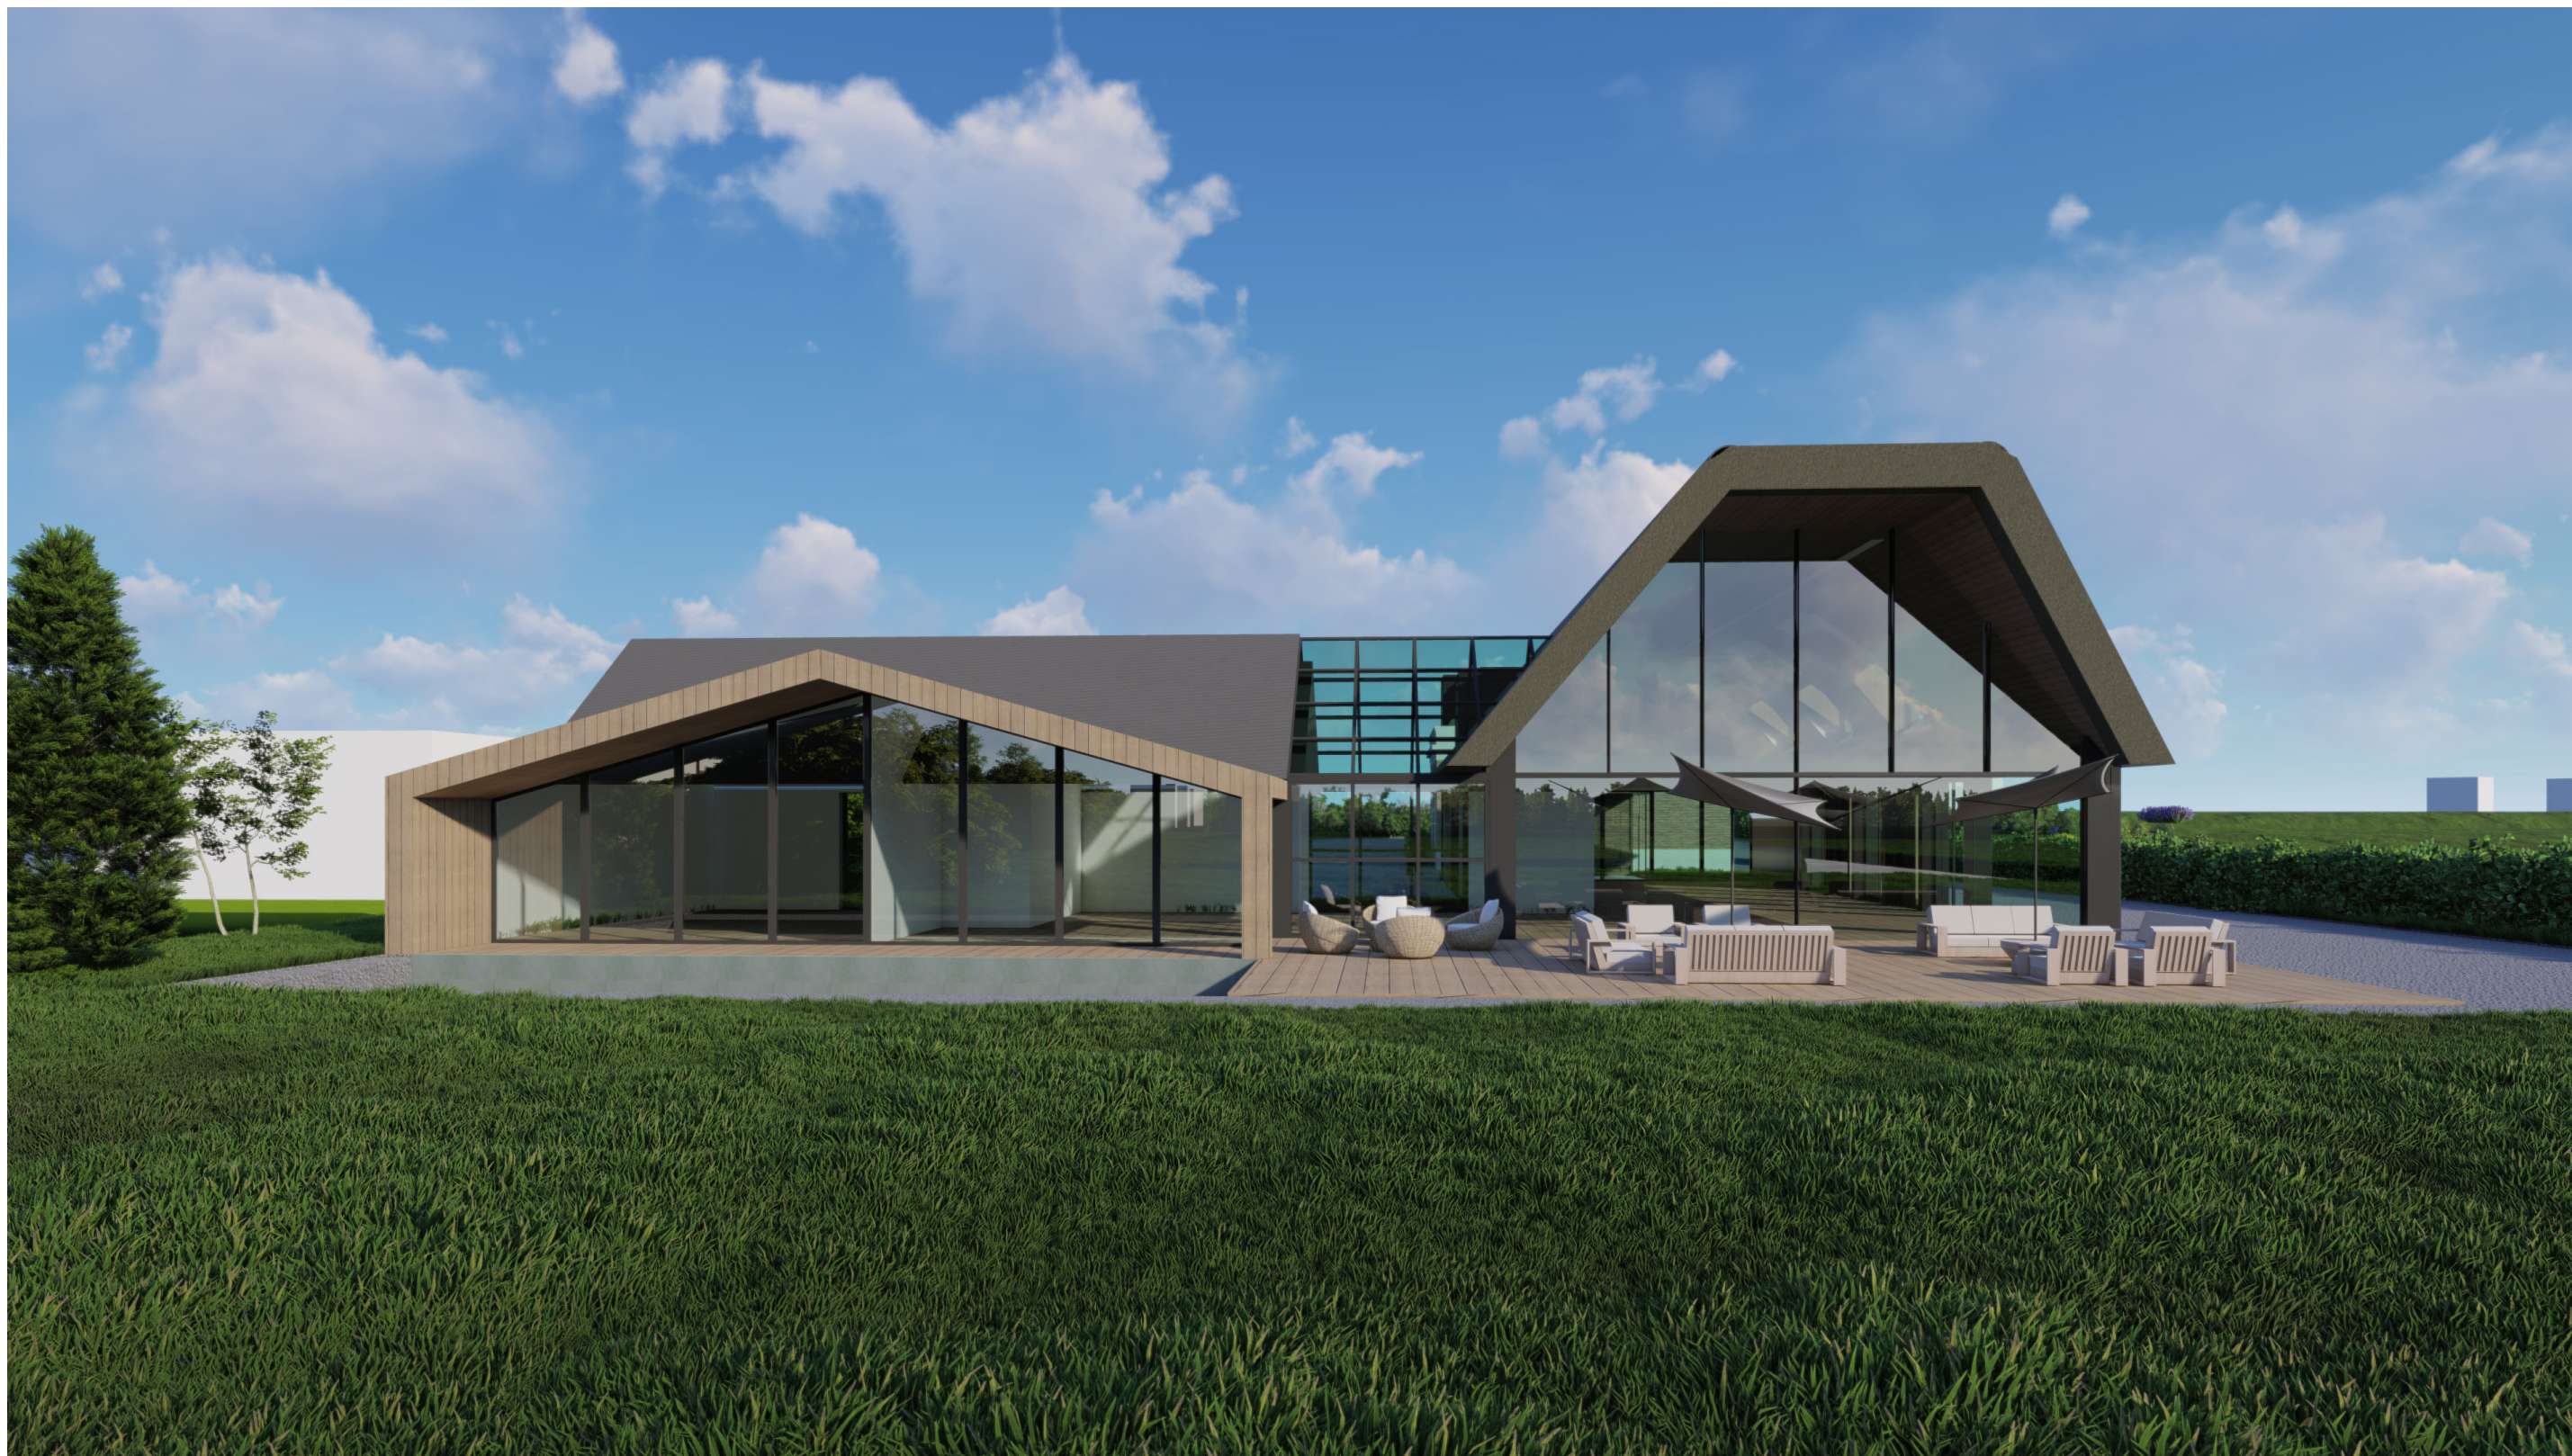


Hoogeveen architecten

Dorpsstraat 54, 1182 JE Amstelveen
T. 020 643 48 48, office@hoogeveen.archi
www.hoogeveen.archi

Project
8640 - Amsteldijk Noord 67

Datum
20-09-2023
Pagina
11

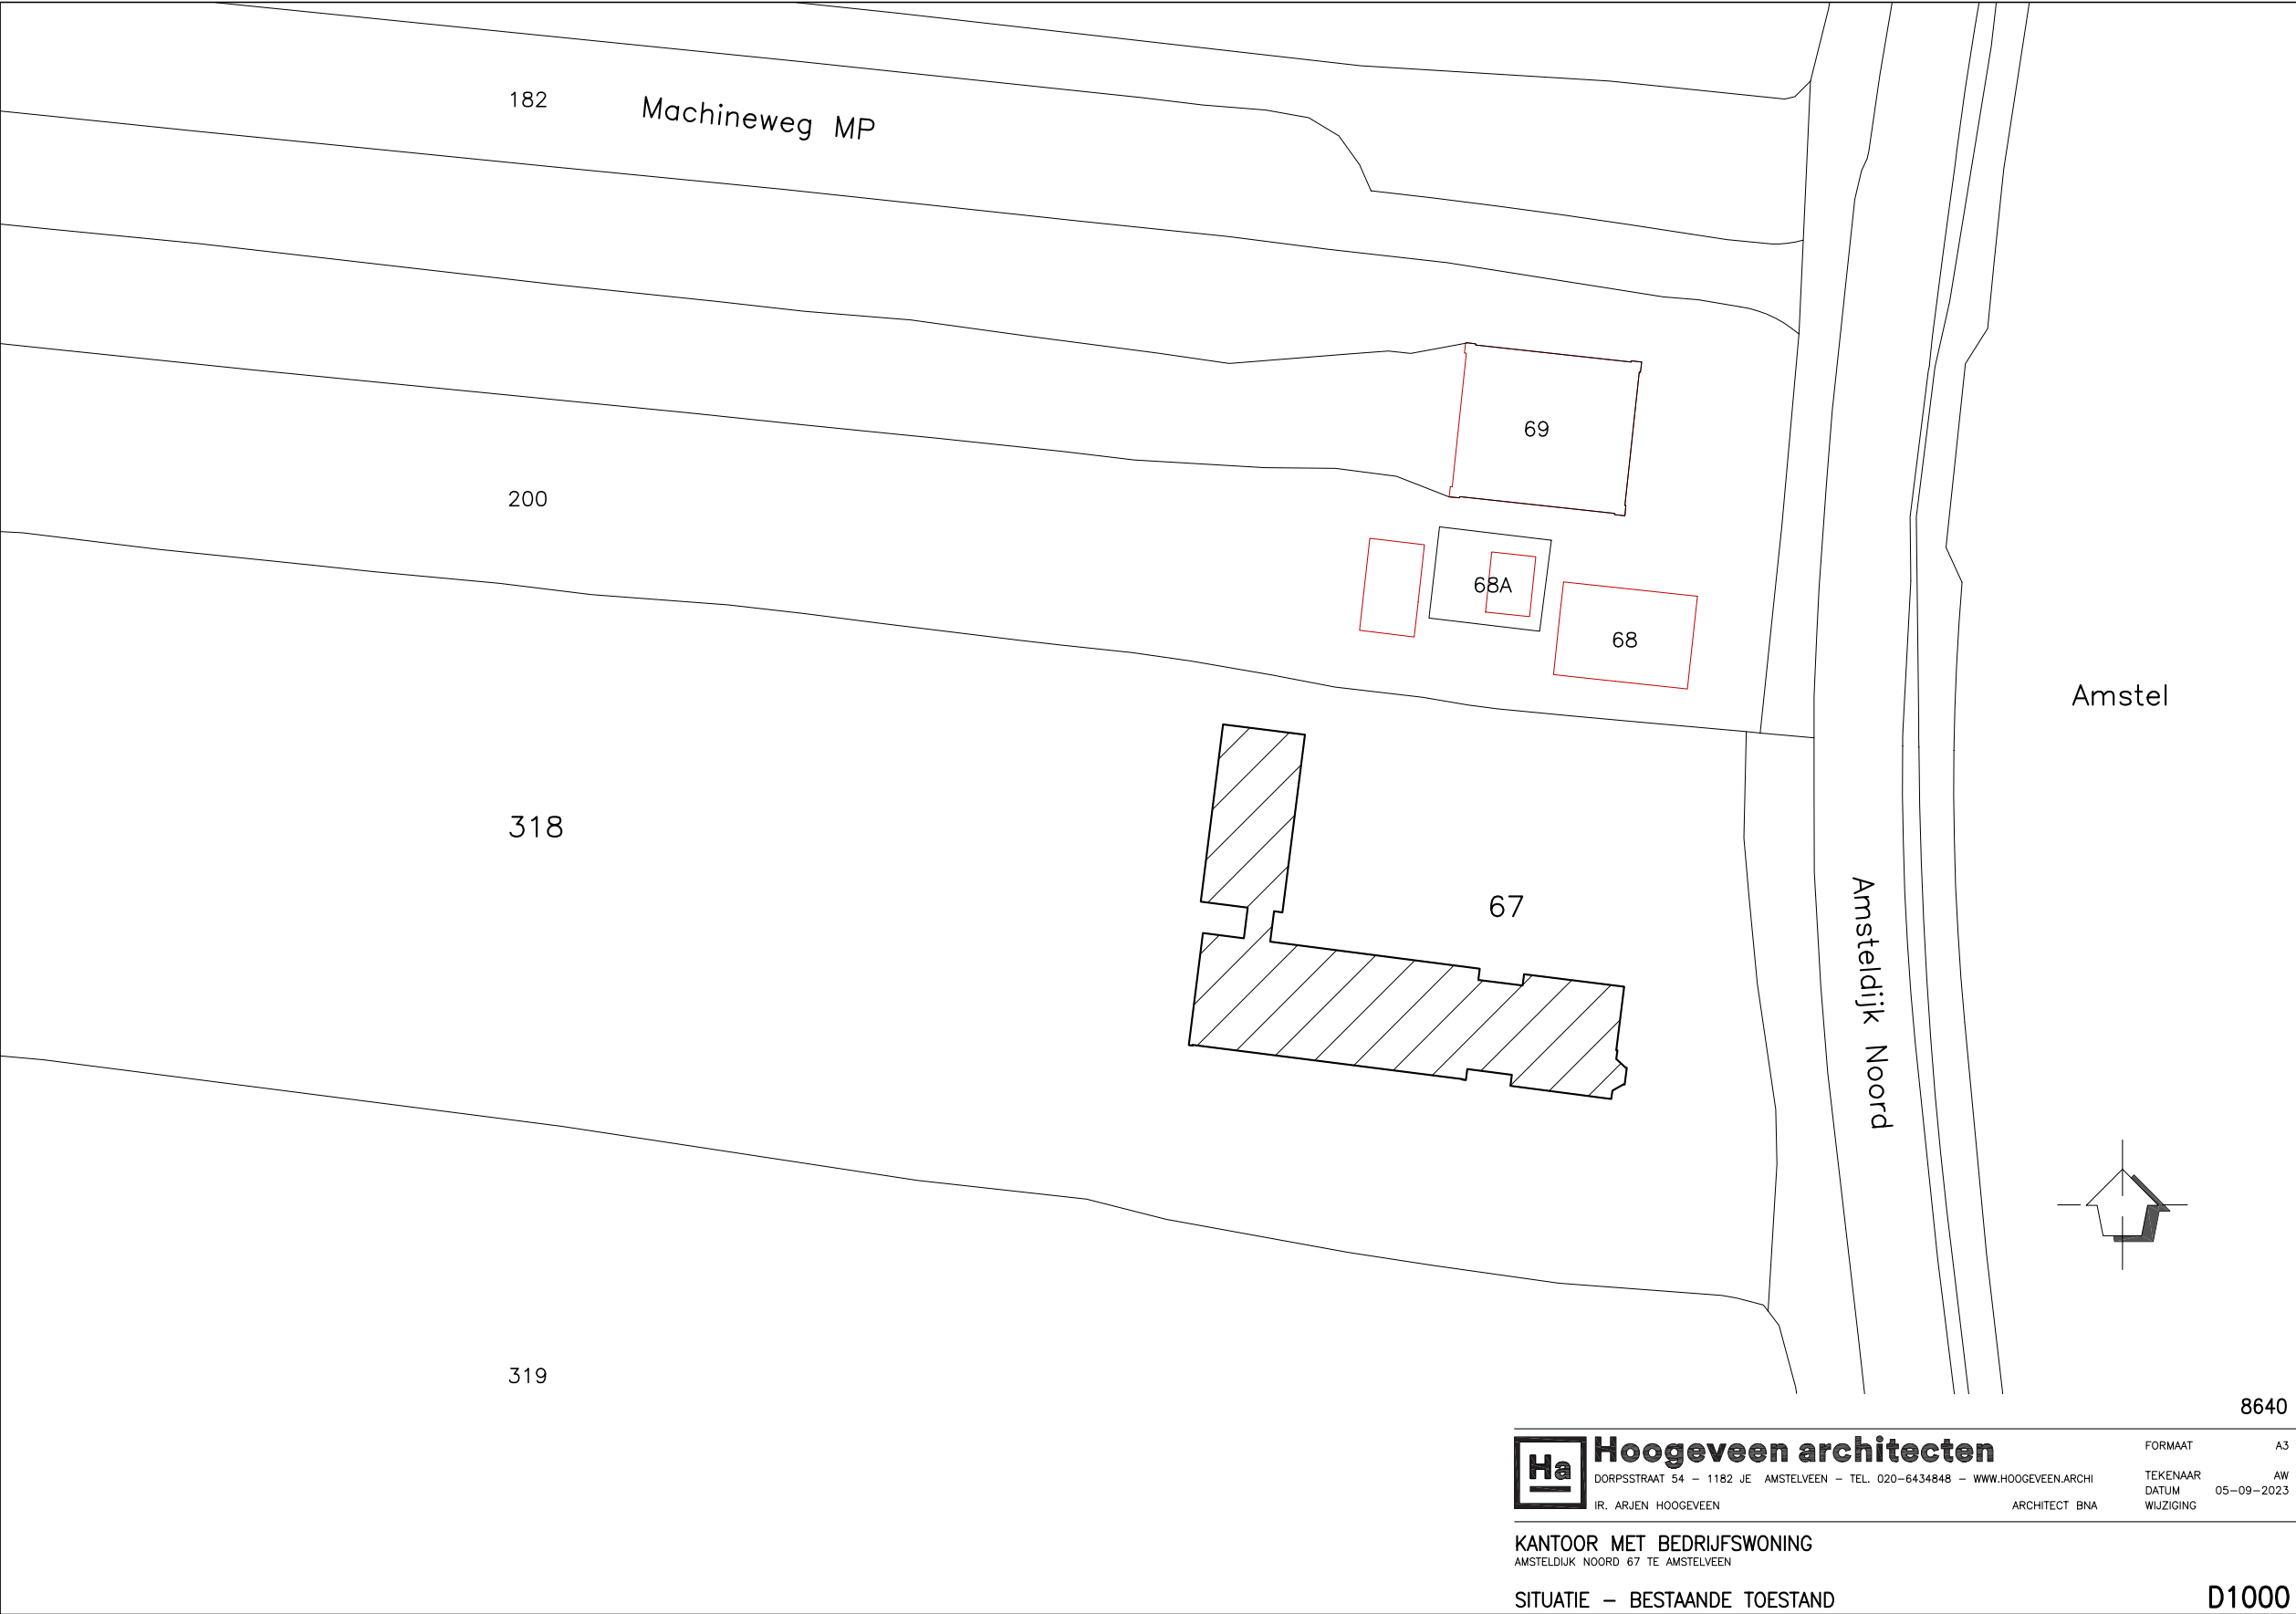


Hoogeveen architecten

Dorpsstraat 54, 1182 JE Amstelveen
T. 020 643 48 48, office@hoogeveen.archi
www.hoogeveen.archi

Project
8640 - Amsteldijk Noord 67

Datum
20-09-2023

Pagina
12

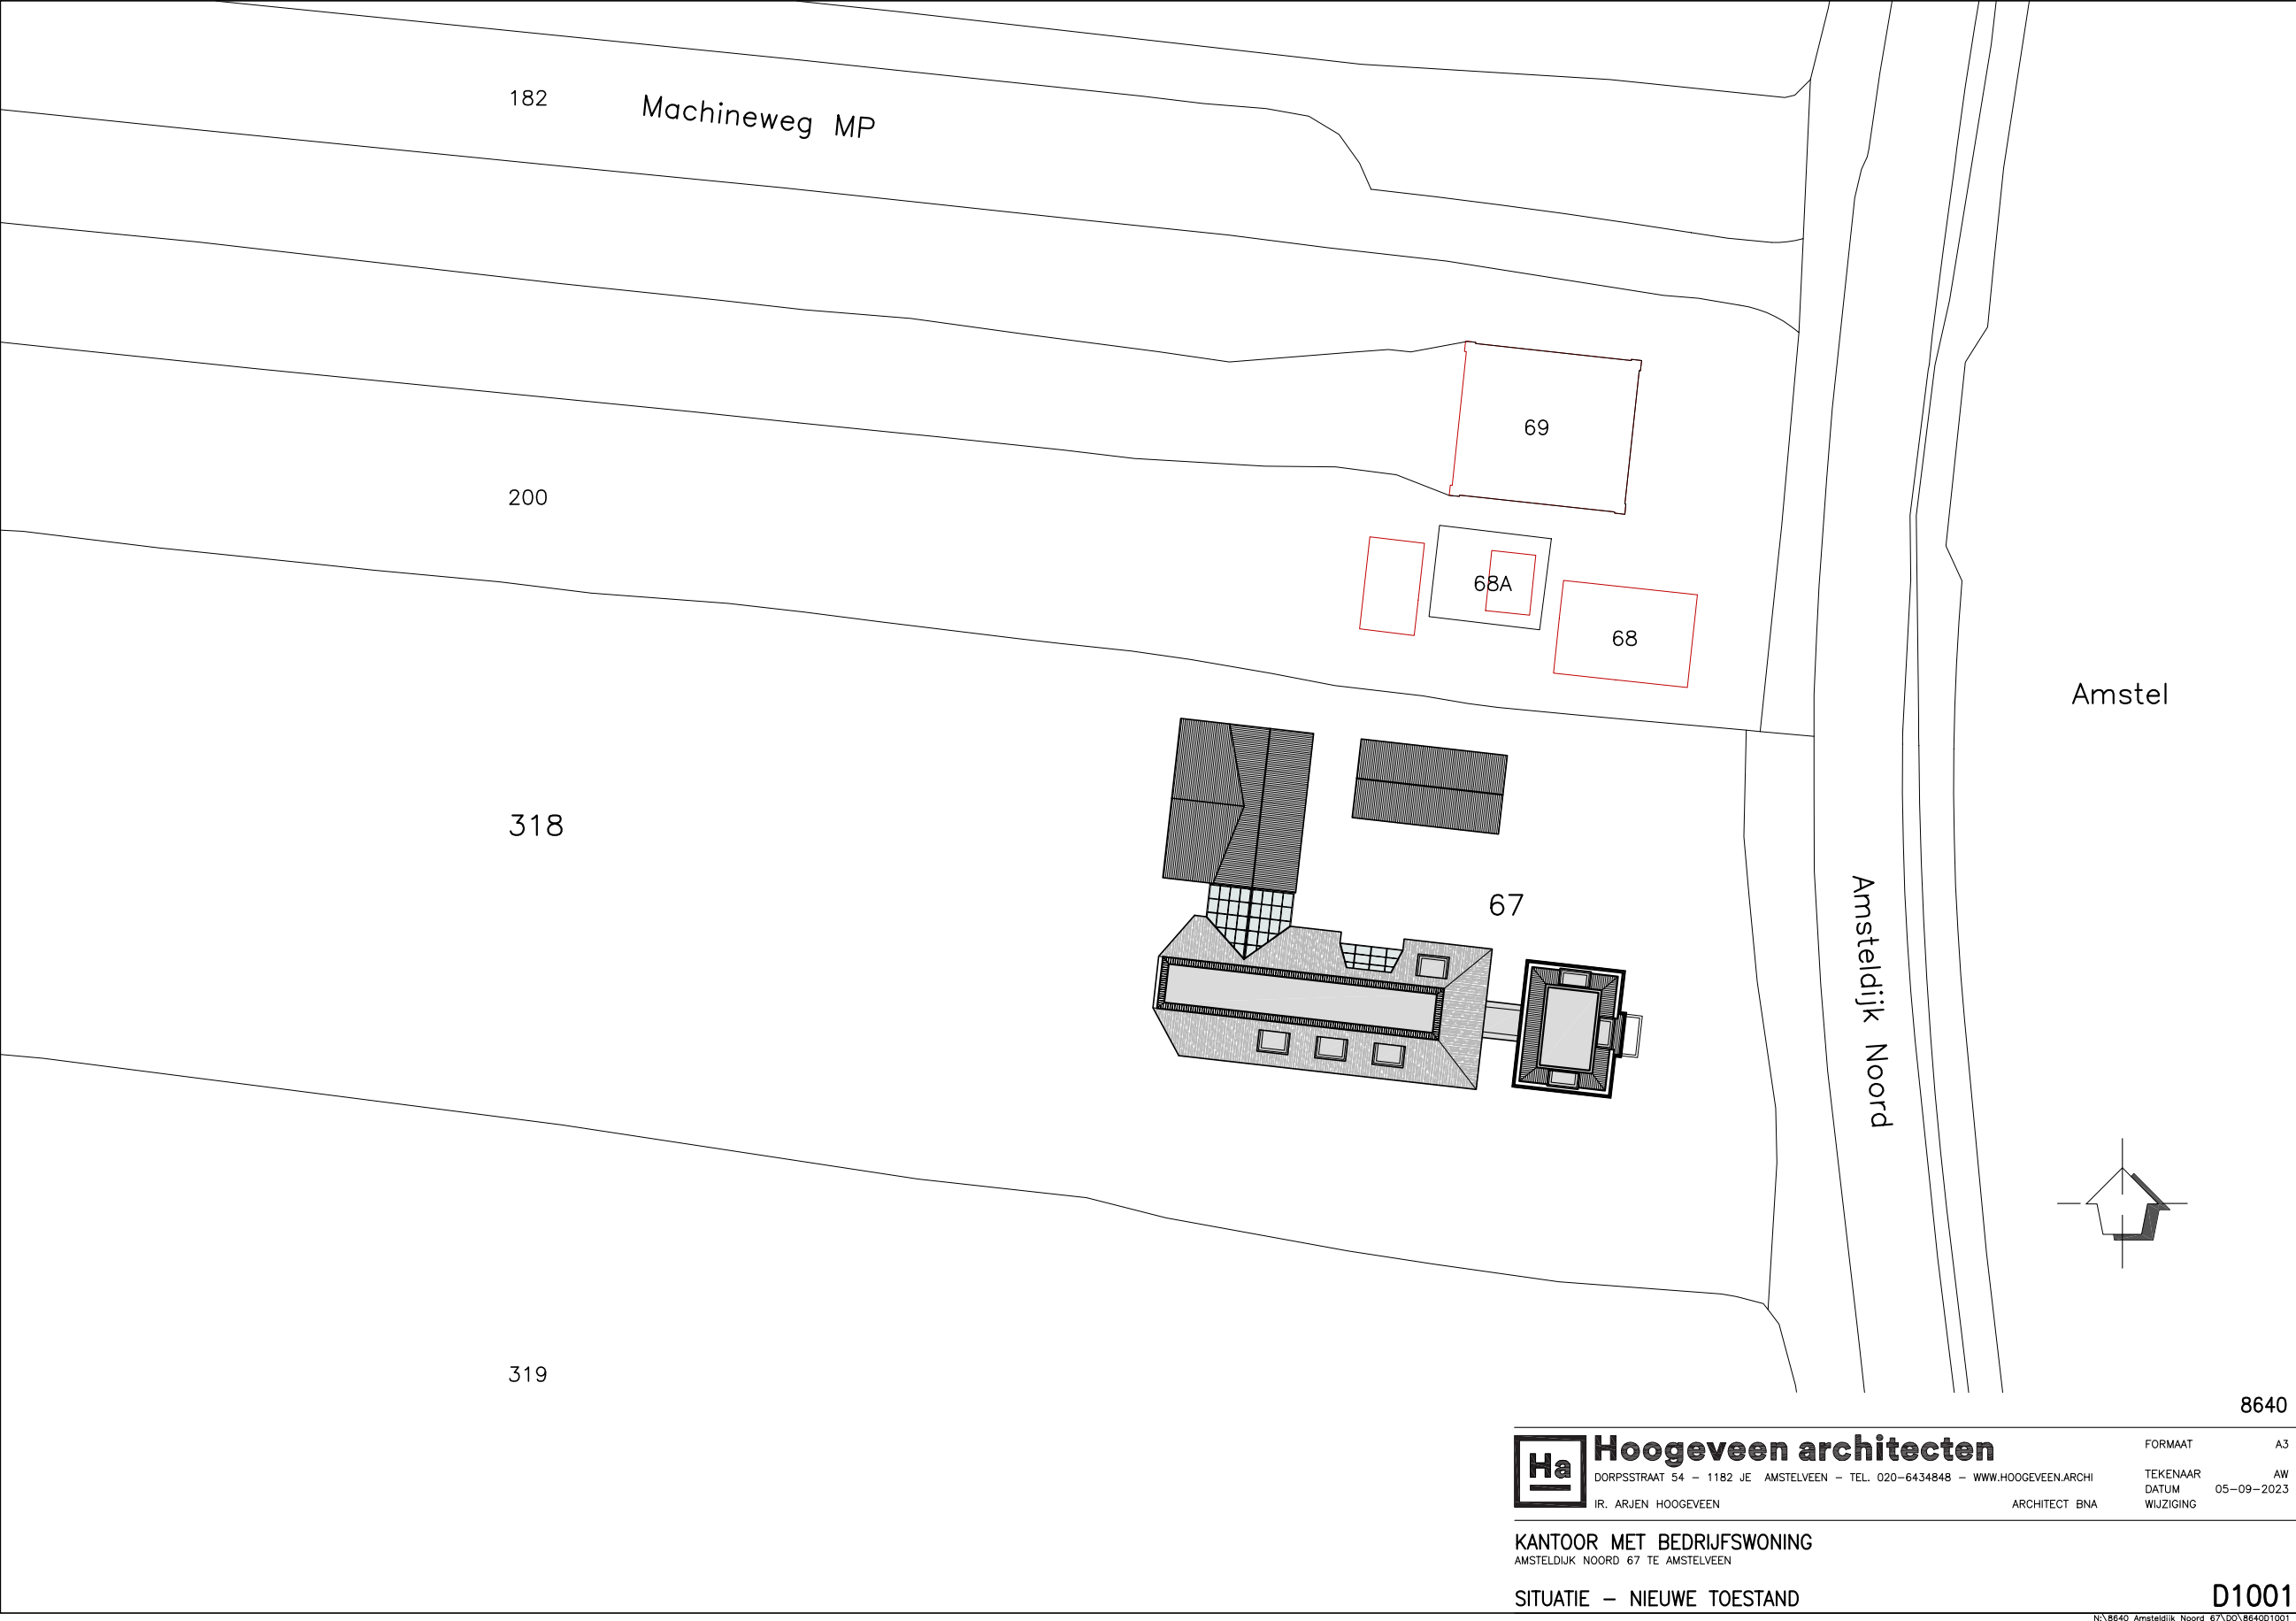
















Hoogeveen architecten

Dorpsstraat 54, 1182 JE Amstelveen
T. 020 643 48 48, office@hoogeveen.archi
www.hoogeveen.archi

Project
8640 - Amsteldijk Noord 67

Datum
20-09-2023

Pagina
13

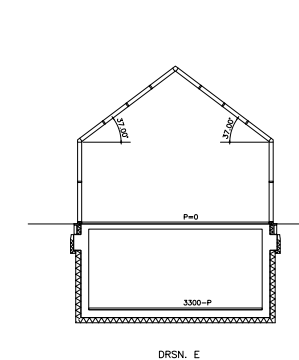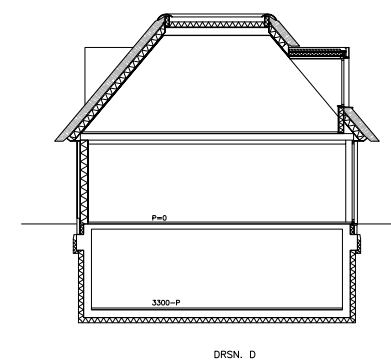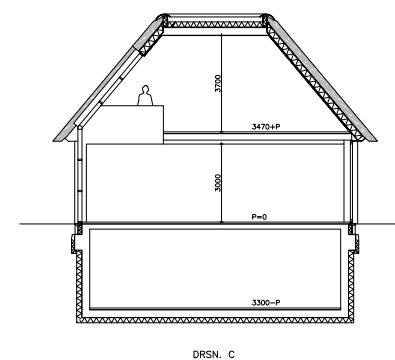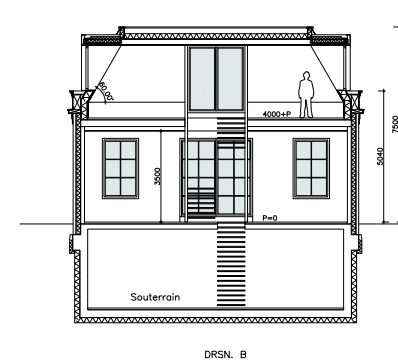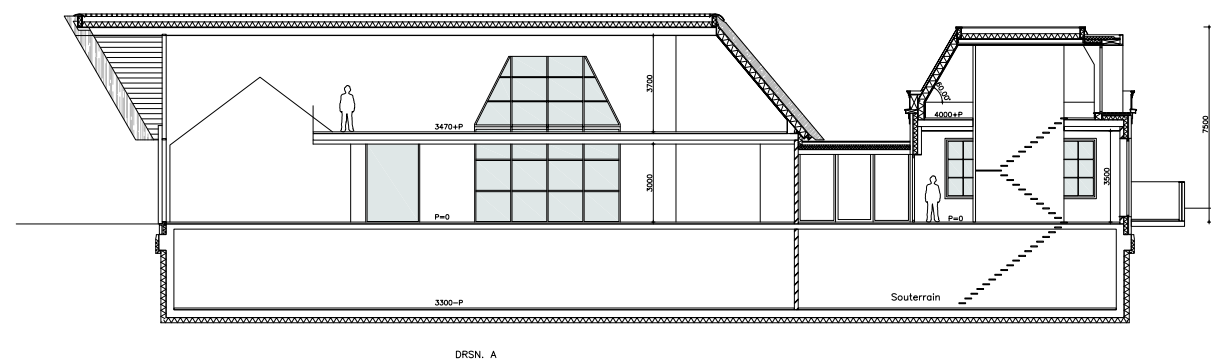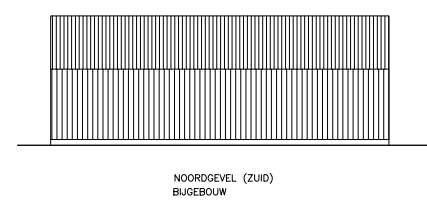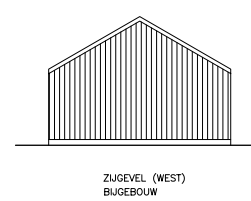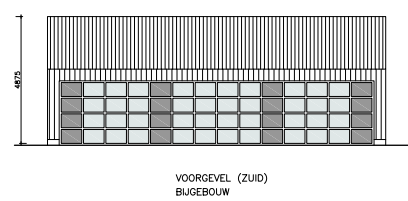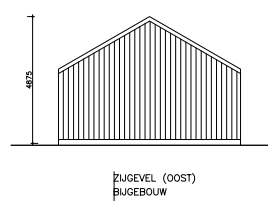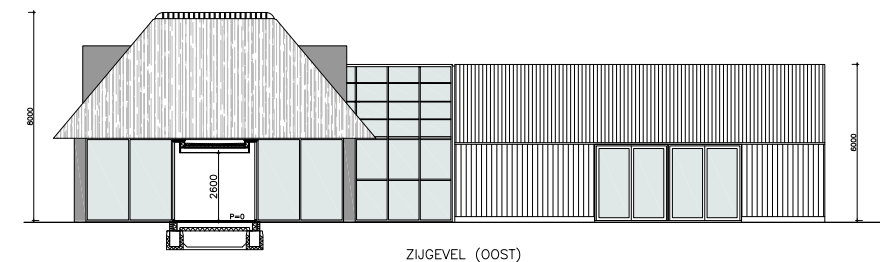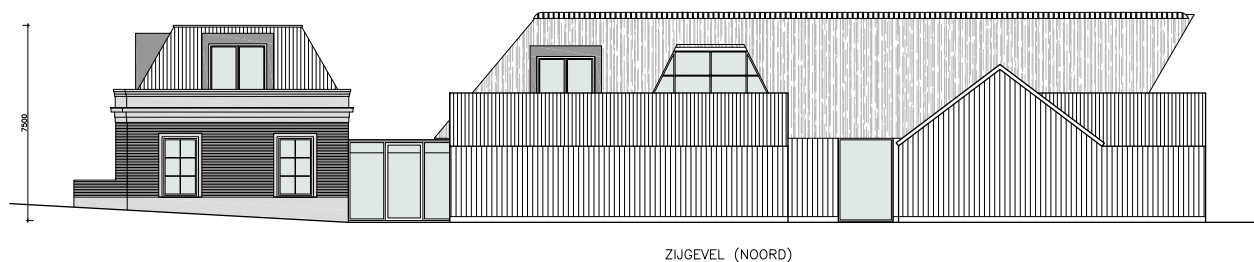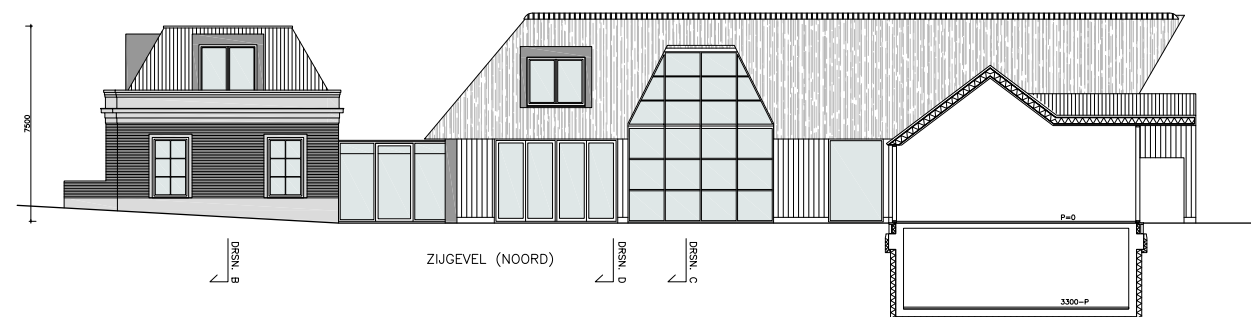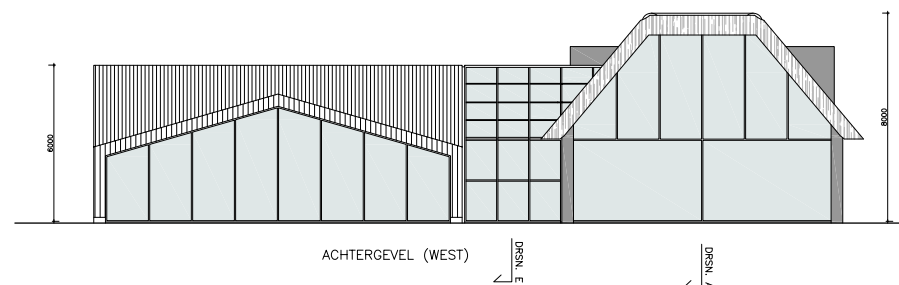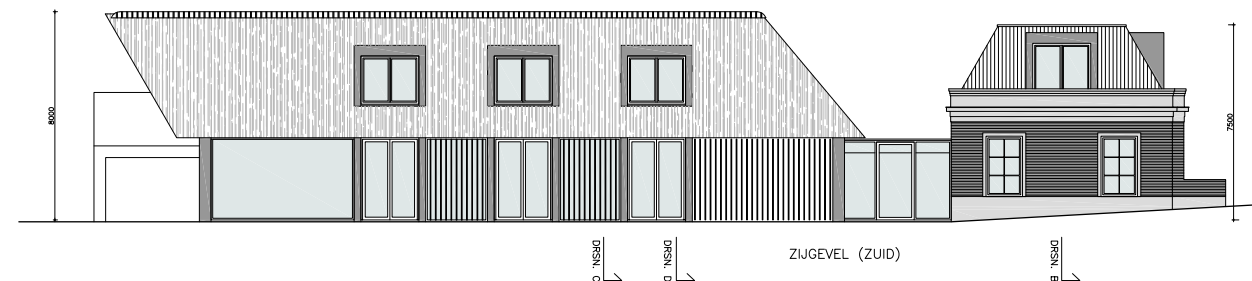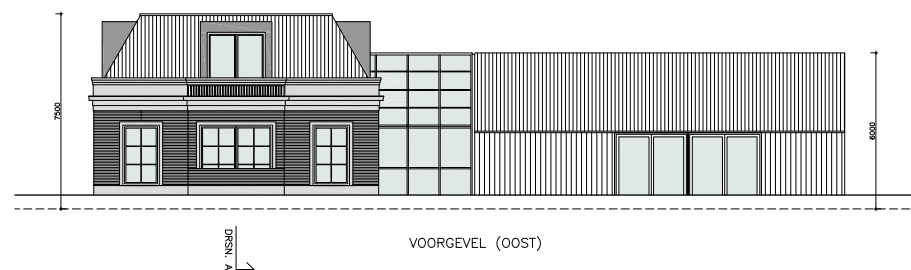


Hoogveen architecten

Dorpsstraat 54, 1182 JE Amstelveen
T. 020 643 48 48, office@hoogveen.archi
www.hoogveen.archi

Project
8640 - Amsteldijk Noord 67

Datum
20-09-2023

Pagina
14

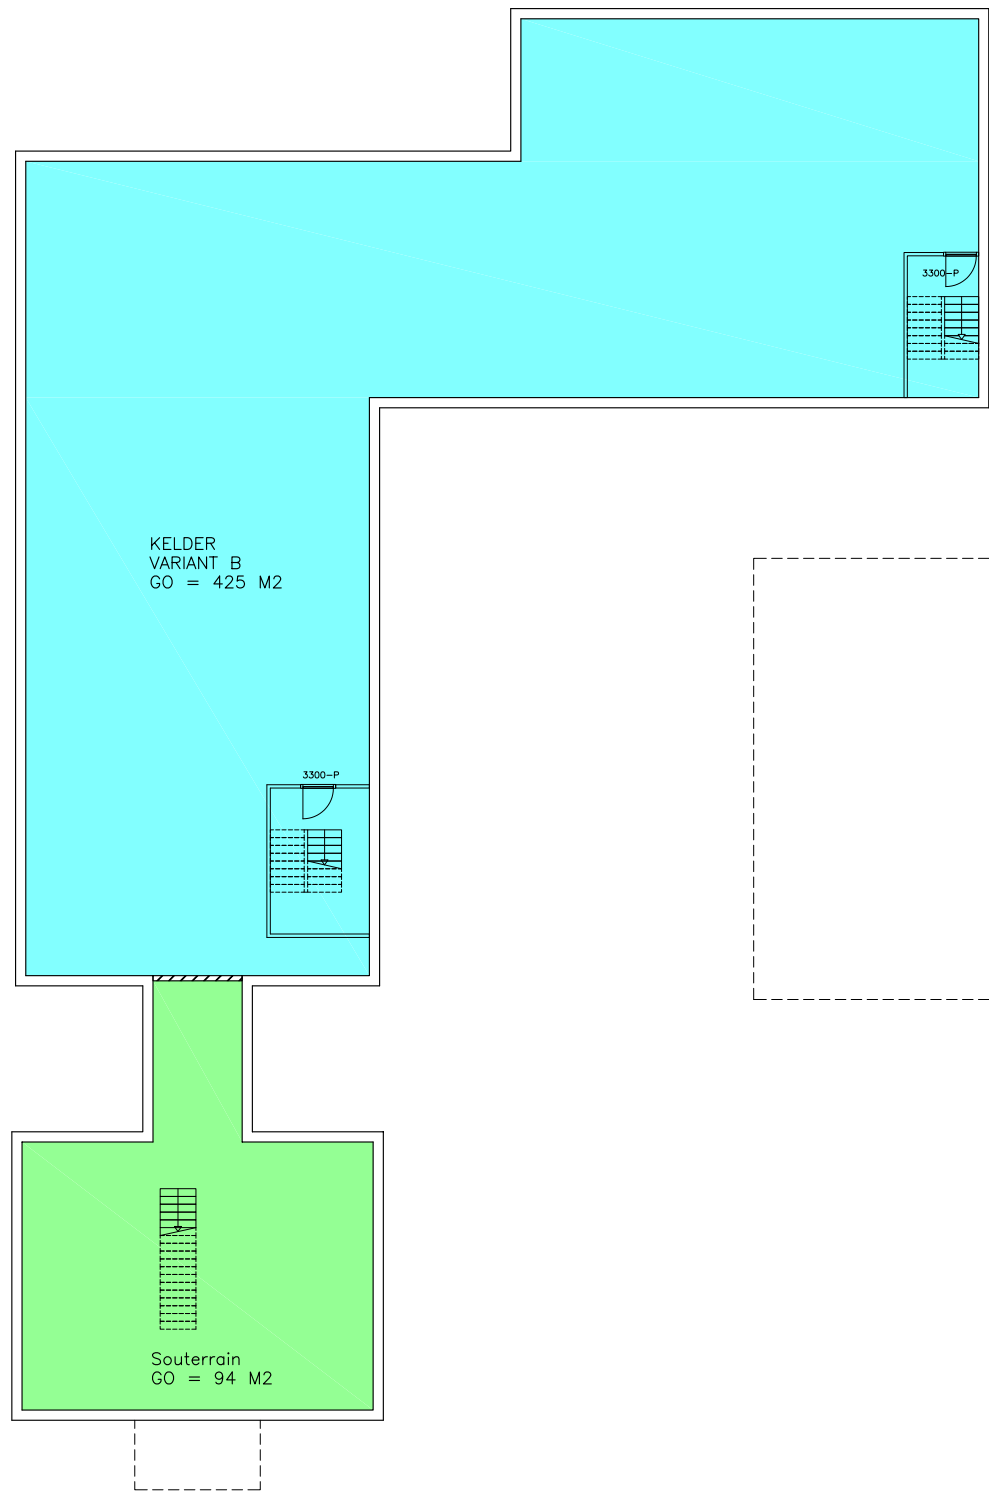

Hoogeveen architecten

DORPSSTRAAT 54 - 1182 JE AMSTELVEEN - TEL. 020-6434848 - WWW.HOOGVEEEN.ARCHI
IR. ARJEN HOOGVEEN ARCHITECT BNA

FORMAAT A2
TEKENAAR AW
DATUM 03-07-2023
WIJZIGING a 05-09-2023

KANTOOR MET BEDRIJFSWONING
AMSTELDIJK NOORD 67 TE AMSTELVEEN

PLATTEGROND KELDER

D4000

N:\8640 Amsteldijk Noord 67\05\86402001




Hoogeveen architecten



Dorpsstraat 54, 1182 JE Amstelveen
T. 020 643 48 48, office@hoogeveen.archi
www.hoogeveen.archi

Project
8640 - Amsteldijk Noord 67

Datum
20-09-2023
Pagina
15

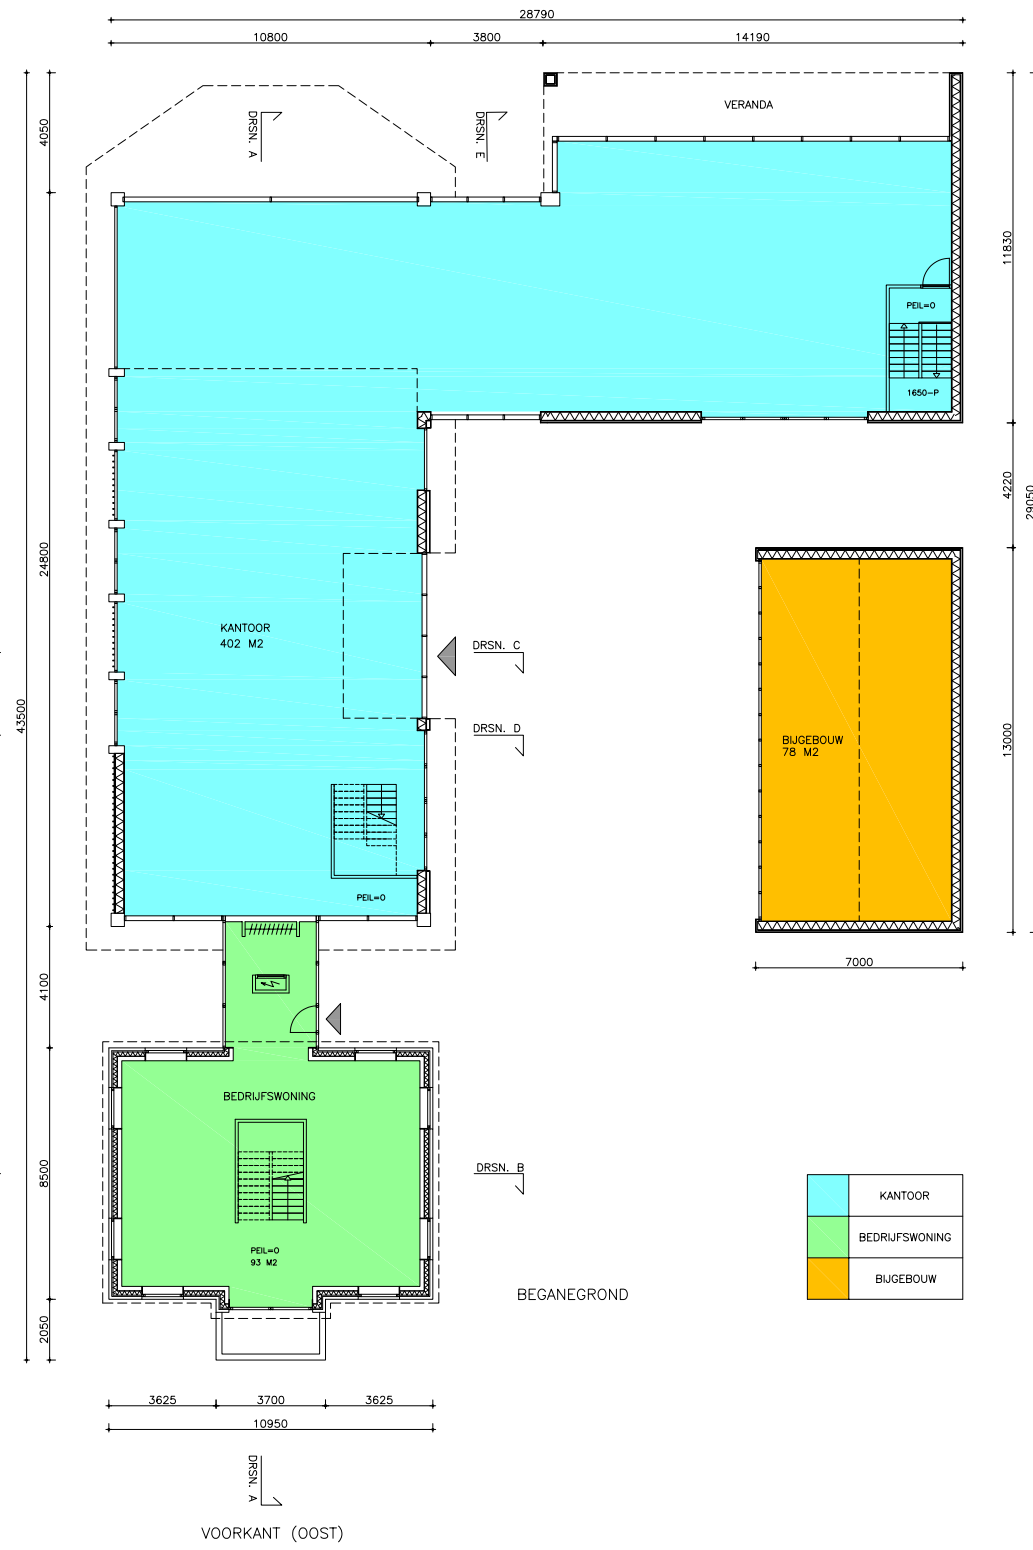

	KANTOOR
	BEDRIJFSWONING
	BIJGEBOUW

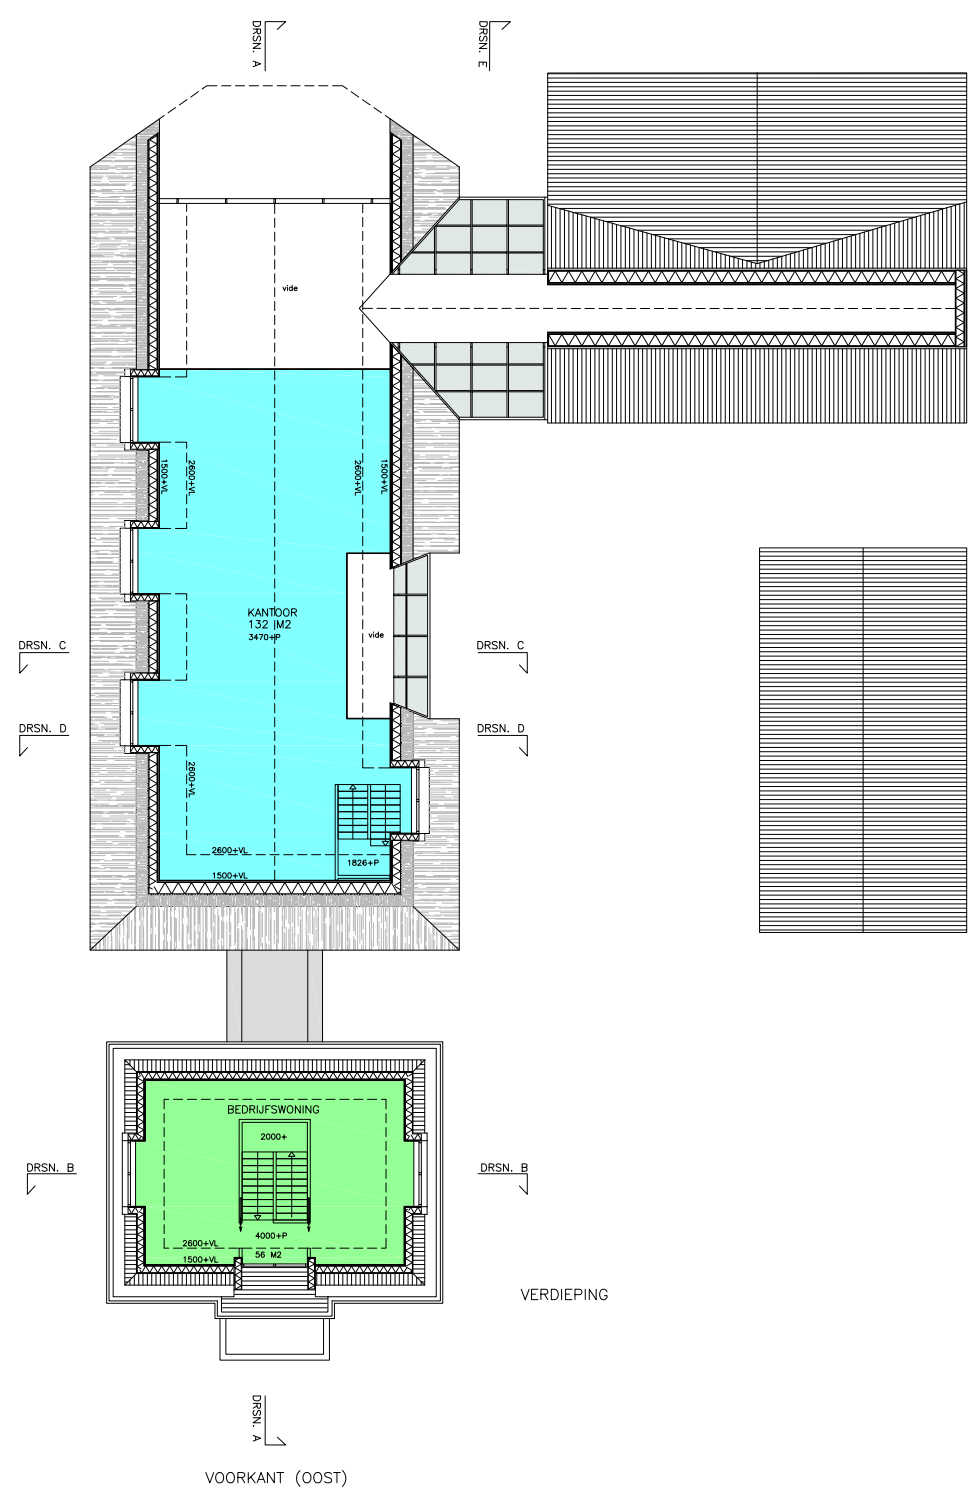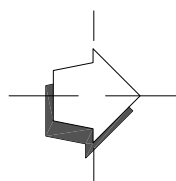


Hoogveen architecten

Dorpsstraat 54, 1182 JE Amstelveen
T. 020 643 48 48, office@hoogveen.archi
www.hoogveen.archi

Project
8640 - Amsteldijk Noord 67

Datum
20-09-2023

Pagina
16

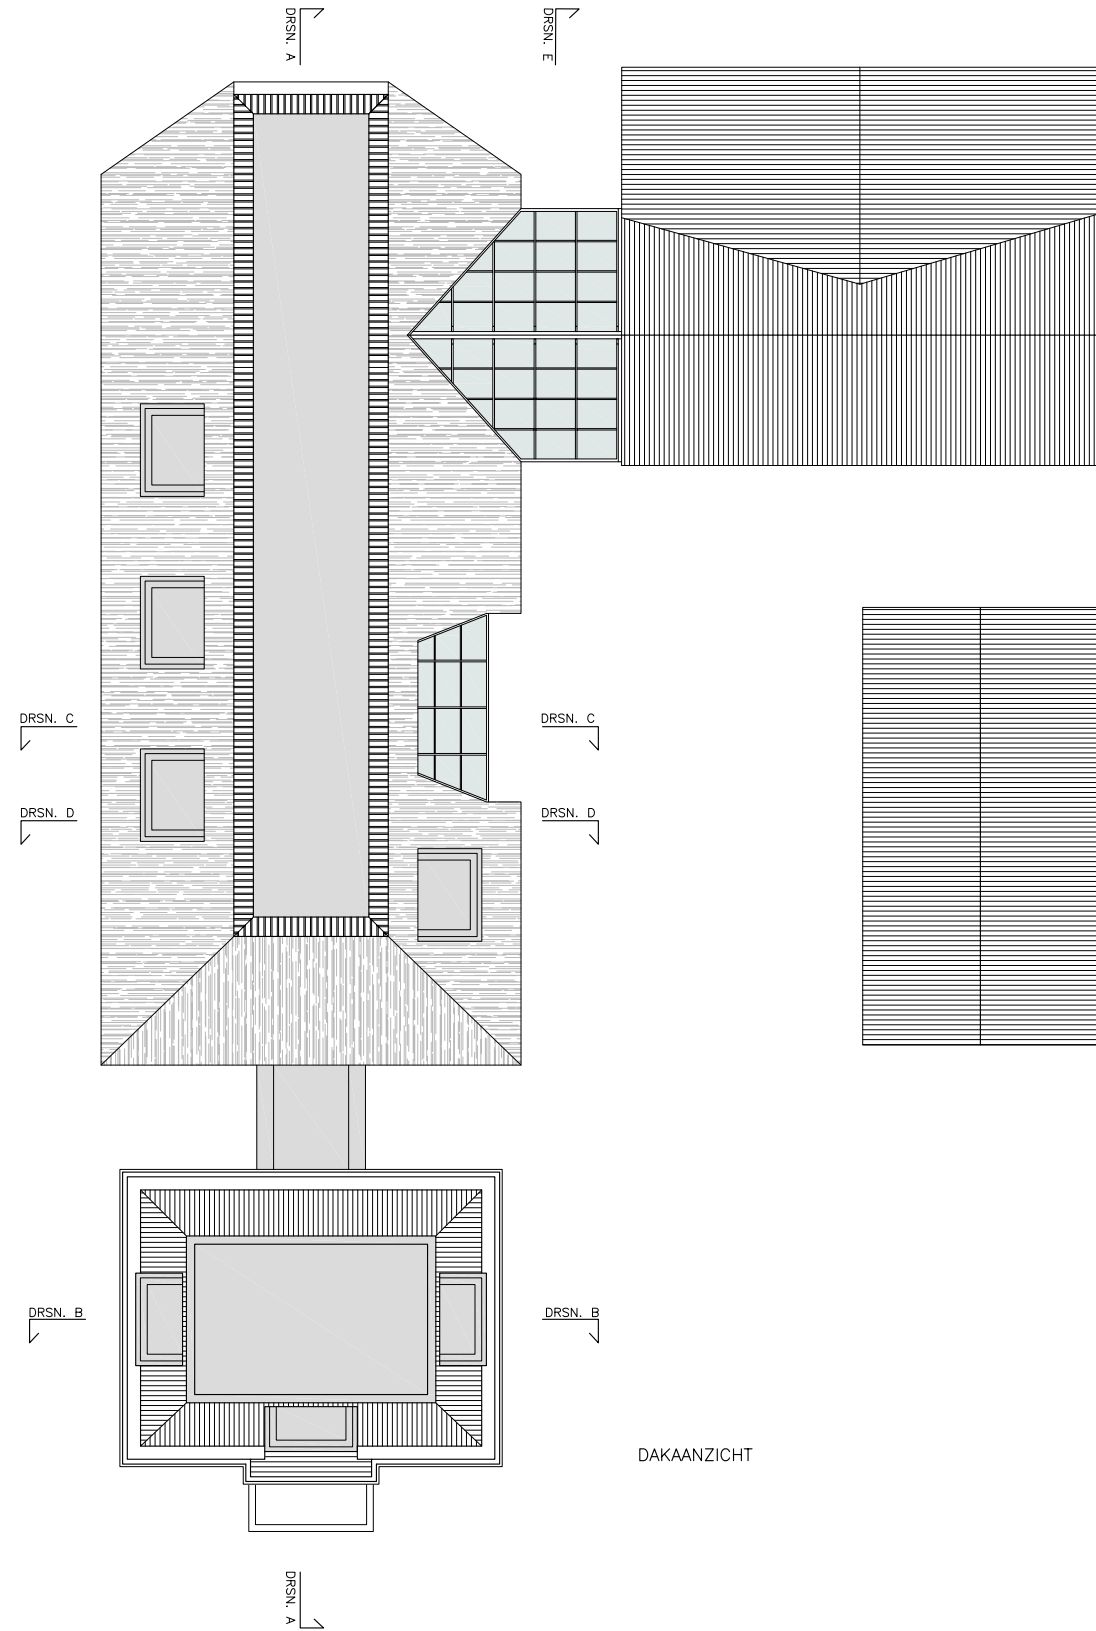

DAKAANZICHT



Hoogeveen architecten

DORPSTRAAT 54 - 1182 JE AMSTELVEEN - TEL. 020-6434848 - WWW.HOOGEVEEN.ARCHI
IR. ARIEN HOOGEVEEN

ARCHITECT BNA

FORMAAT A2
SCHAAAL 1:100
TEKENAAR AW
DATUM 03-07-2023
WIJZIGING a 05-09-2023

KANTOOR MET BEDRIJFSWONING
AMSTELDIJK NOORD 67 TE AMSTELVEEN

DAKAANZICHT

8640

D4002



Hoogeveen architecten

Dorpsstraat 54, 1182 JE Amstelveen
T. 020 643 48 48, office@hoogeveen.archi
www.hoogeveen.archi

Project
8640 - Amsteldijk Noord 67

Datum
20-09-2023
Pagina
17