

# Schuilenburg 2 160


## Hindeloopen

Makelaardij P.J. de Jong



Vraagprijs:  
€ 225.000,— k.k. excl. BTW



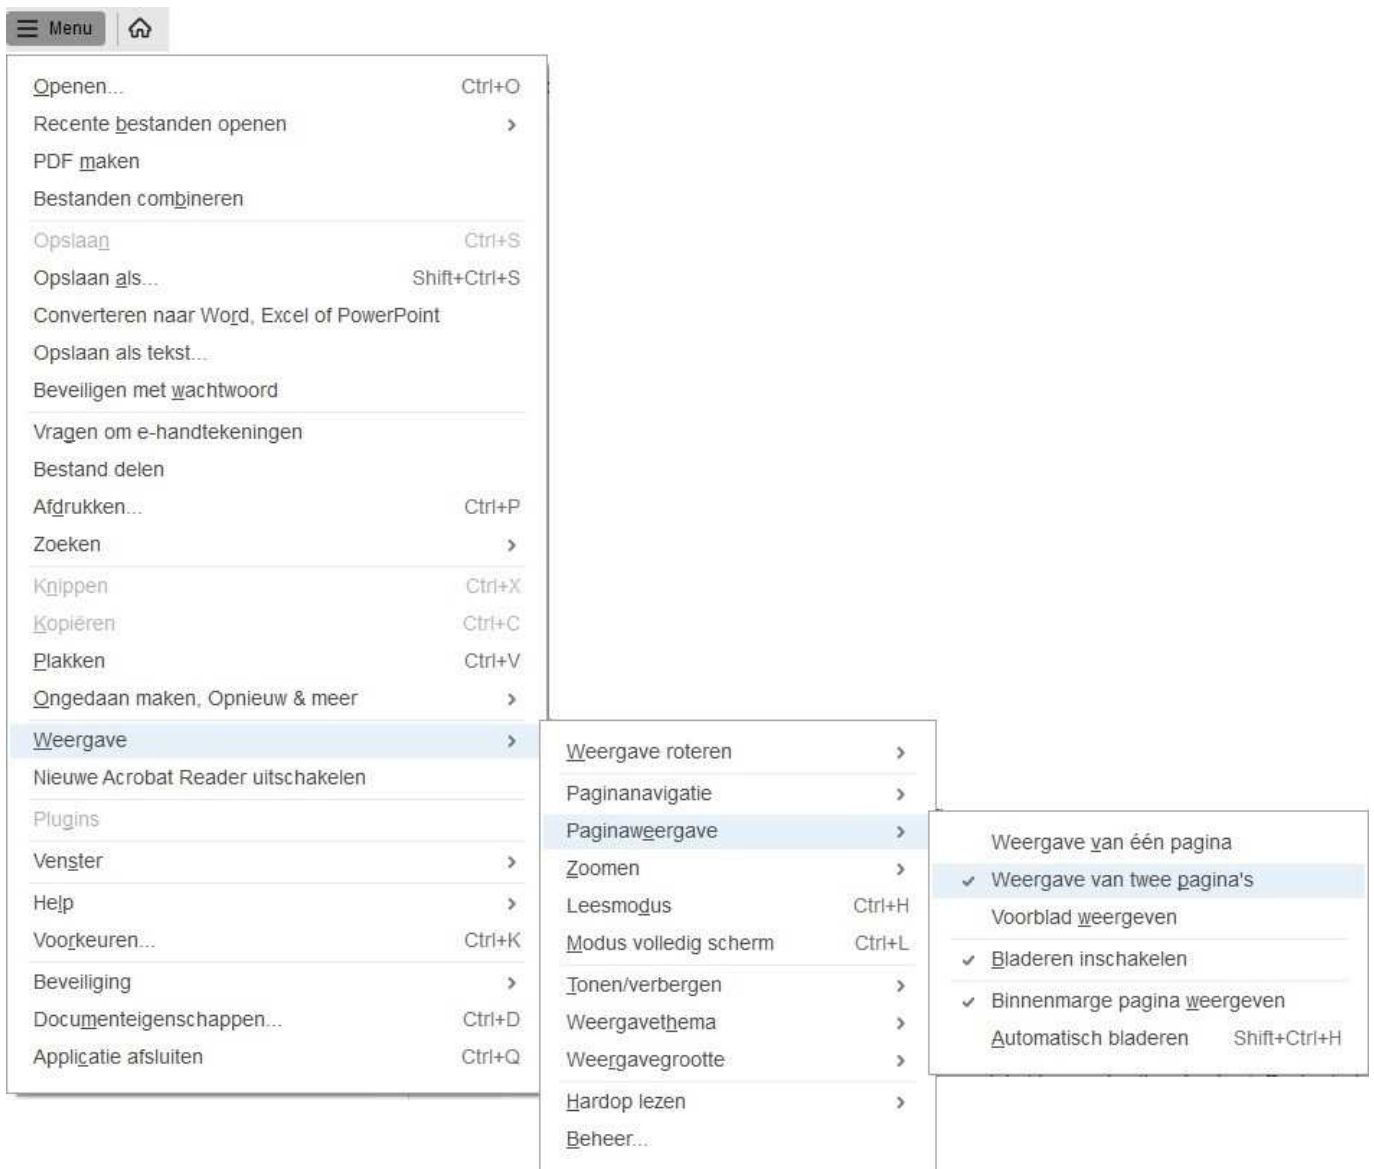

## Leest u deze brochure op uw computer, telefoon of tablet?

Zorg er dan voor dat de juiste leesweergave is ingesteld. Dit doet u door te klikken op 'menu', vervolgens op 'weergave' dan op 'paginaweergave' en daarna op 'weergave van twee pagina's'.

Lukt het instellen niet? Bel ons gerust, dan proberen wij u telefonisch stap voor stap te begeleiden met het instellen van het bovenstaande. Wij zijn u graag van dienst!

**De verkoper van het pand aan Schuilenburg 2 160 te Hindeloopen,  
bedankt u voor de getoonde belangstelling.**

Deze verkoopbrochure wordt u geheel vrijblijvend door Makelaardij P.J. de Jong (Lid NVM) en de verkoper verstrekt en dient te worden beschouwd als een uitnodiging tot het doen van een bod of om in onderhandeling te treden.

De gegevens die u aantreft in deze brochure zijn zorgvuldig samengesteld. Toch is het mogelijk dat de informatie enigszins afwijkt van de werkelijkheid. Eventuele tekeningen geven de situatie ter plaatse globaal weer. Aan afmetingen c.q. oppervlaktes kunnen geen rechten worden ontleend.

Sinds de invoering van het Nieuw Burgerlijk Wetboek heeft u als koper ook uw eigen onderzoeksplicht. Wij vragen u dan ook, uit eigen beweging, bepaalde zaken zelf te onderzoeken of te laten onderzoeken door uw eigen adviseur/makelaar. Uiteraard kunt u ook de diverse publieke instanties daarvoor aanspreken, onder andere het kadaster, de gemeente (bestemmingsplannen, milieuverordeningen) en de nutsbedrijven.

Wij stellen uitdrukkelijk dat een koop dan wel verkoop niet eerder tot stand komt, dan nadat zowel over de hoofdzaken (transactieprijs, ontbindende voorwaarden), als ook over de details (oplevering, roerende zaken), overeenstemming is bereikt.

Behoudens nadere afspraken gelden de standaard regels zoals deze voorkomen in de modelkoopakte, die is opgesteld door de Nederlandse Vereniging van Makelaars. Een eventueel door de koper te maken voorbehoud (verkrijgen van vergunningen, hypotheek, NHG etc.) wordt alleen vermeld als deze tijdens de onderhandelingen zijn afgesproken.

**De verkoper is uiteraard zeer benieuwd naar uw oordeel. Wij stellen het daarom zeer op prijs om zo spoedig mogelijk een reactie, zowel positief als negatief, van u te mogen ontvangen.**

Indien deze brochure voor u geen waarde meer heeft, dan vragen wij u vriendelijk of u deze aan ons wilt retourneren.

Mocht u nog vragen en/of opmerkingen hebben, dan verzoeken wij u contact met ons op te nemen, telefonisch via 0515-542048 of via e-mail [info@makelaardijpdejong.nl](mailto:info@makelaardijpdejong.nl)

Makelaardij P.J. de Jong

Sud 16

8711 CV WORKUM



# Schuilenburg 2 160, 8713 JT Hindeloopen

Kies voor de luxe en het comfort van deze prachtige, gelijkvloerse en vrijstaande vakantiewoning, nu nieuw in de verkoop!

Dit chalet is stijlvol en duurzaam ingericht met natuurlijke materialen die zorgen voor een warme en ruimtelijke sfeer.

Europarcs

Je wordt volledig ontzorgd door deze professionele verhuurorganisatie. Van schoonmaken en grasmaaien tot aan het verzorgen van een fijne vakantie voor de huurder, alles wordt uit uw handen genomen. Neem contact op voor meer informatie. Overigens, er is geen verplichting tot verhuur. De woning kun je dan ook geheel privé gebruiken.

Ben je enthousiast? Laat deze woning niet aan je voorbij gaan en bel snel voor een bezichtiging!






## Woonkamer met open keuken

De gezellige woonkamer heeft een comfortabele zithoek met televisie.

De moderne open keuken is volledig uitgerust met 4-pits gasfornuis, combimagnetron, vaatwasser, waterkoker en een filter koffiezetapparaat.

Via de openslaande deuren is het terras te bereiken.



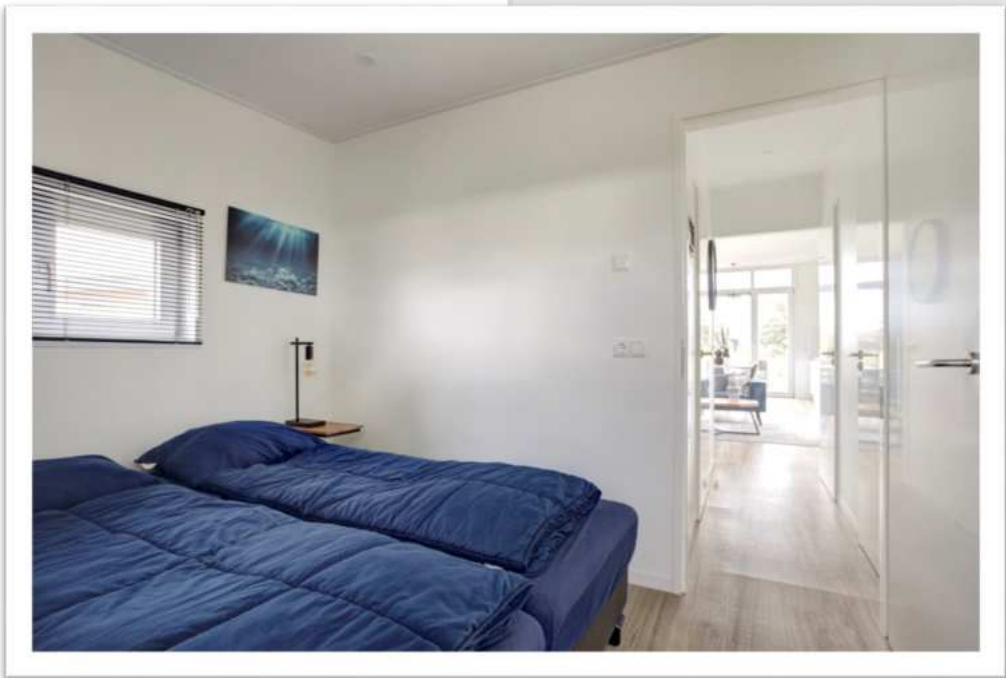



## Slaap- en badkamer

Het chalet heeft twee ruime slaapkamers, beide met twee comfortabele eenpersoons bedden.

De strakke badkamer is voorzien van inloopdouche en wastafel.

Het toilet zit in een aparte ruimte, voor extra gemak.







## Buiten

Geniet van het buitenleven op het terras met tuinmeubilair. Deze woning wordt compleet gemeubileerd en mét volledige inventaris opgeleverd. Klaar om direct zelf van te genieten of te verhuren!










Appartement

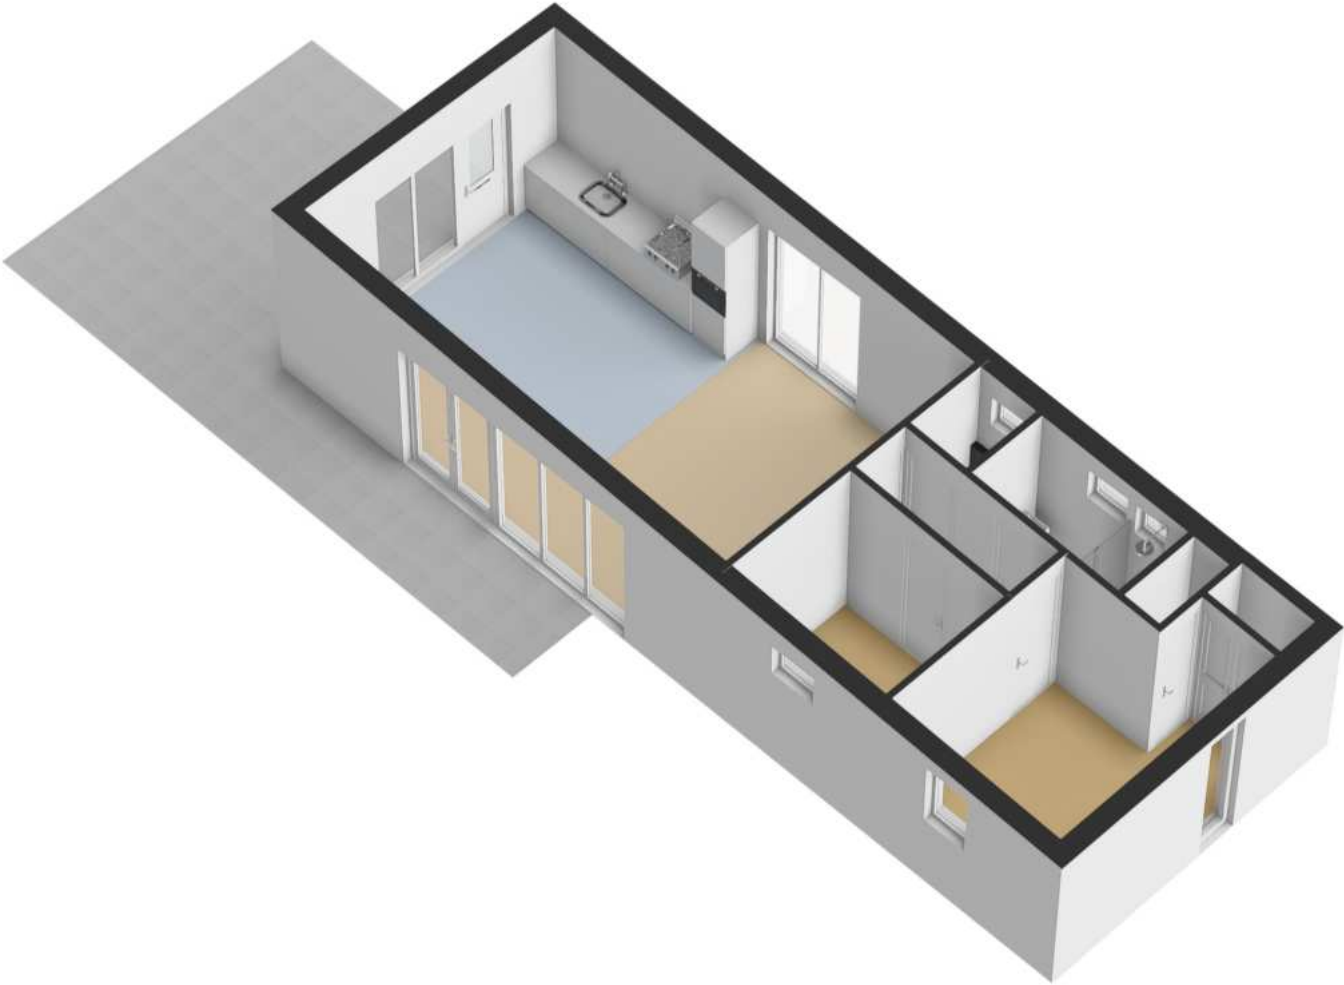

## Kenmerken

Soort	: Woonhuis
Type woning	: Vrijstaande woning
Aantal kamers	: 3 kamers waarvan 2 slaapkamer(s)
Inhoud woning	: 214 m <sup>3</sup>
Perceel oppervlakte	: 367 m <sup>2</sup>
Gebruiksoppervlakte woonfunctie	: 54 m <sup>2</sup>
Soort woning	: Bungalow
Bouwjaar	: 2023
Ligging	: Aan park, vrij uitzicht, landelijk gelegen
Tuin	: Tuin rondom
Hoofdtuin	Tuin rondom
Garage	: Geen garage
Verwarming	: C.V.-Ketel
Isolatie	: Volledig geïsoleerd
C.V.-ketel	: Elektrische centrale verwarming (Elektrisch gestookt uit 2023, eigendom)

## Locatie

Schuilenburg 2 160  
8713 JT HINDELOOPEN



## Opmerking

Tot 15 mei 2025 kan de woning nog zonder 10,4% overdrachtsbelasting worden overgedragen. Bij verhuur van het chalet is de btw aftrekbaar;





## Eigendomsinformatie

### ALGEMEEN

Kadastrale aanduiding [Hindeloopen C 794](#)  
Kadastrale objectidentificatie: 048860079470000

Kadastrale grootte 367 m<sup>2</sup>

Grens en grootte Voorlopig

Meettarief verschuldigd Ja

Coördinaten 156487 - 548765

Ontstaan uit [Hindeloopen C 717](#)

### AANTEKENINGEN

Publiekrechtelijke beperking in de zin van de Wet kenbaarheid publiekrechtelijke beperkingen onroerende zaken Er zijn geen beperkingen bekend

### RECHTEN

#### 1 Eigendom (recht van)

Afkomstig uit stuk [Hyp4 85475/78](#)  
Overdracht (eigendom en/of beperkt recht)


Naam gerechtigde [EuroParcs Hindeloopen B.V.](#)

Adres Schuilenburg 2  
8713 JT HINDELOOPEN

Statutaire zetel APELDOORN

KvK-nummer [01080358](#) (Bron: Handelsregister)

Voor de meest actuele naam, zetel en adres, raadpleeg het Handelsregister

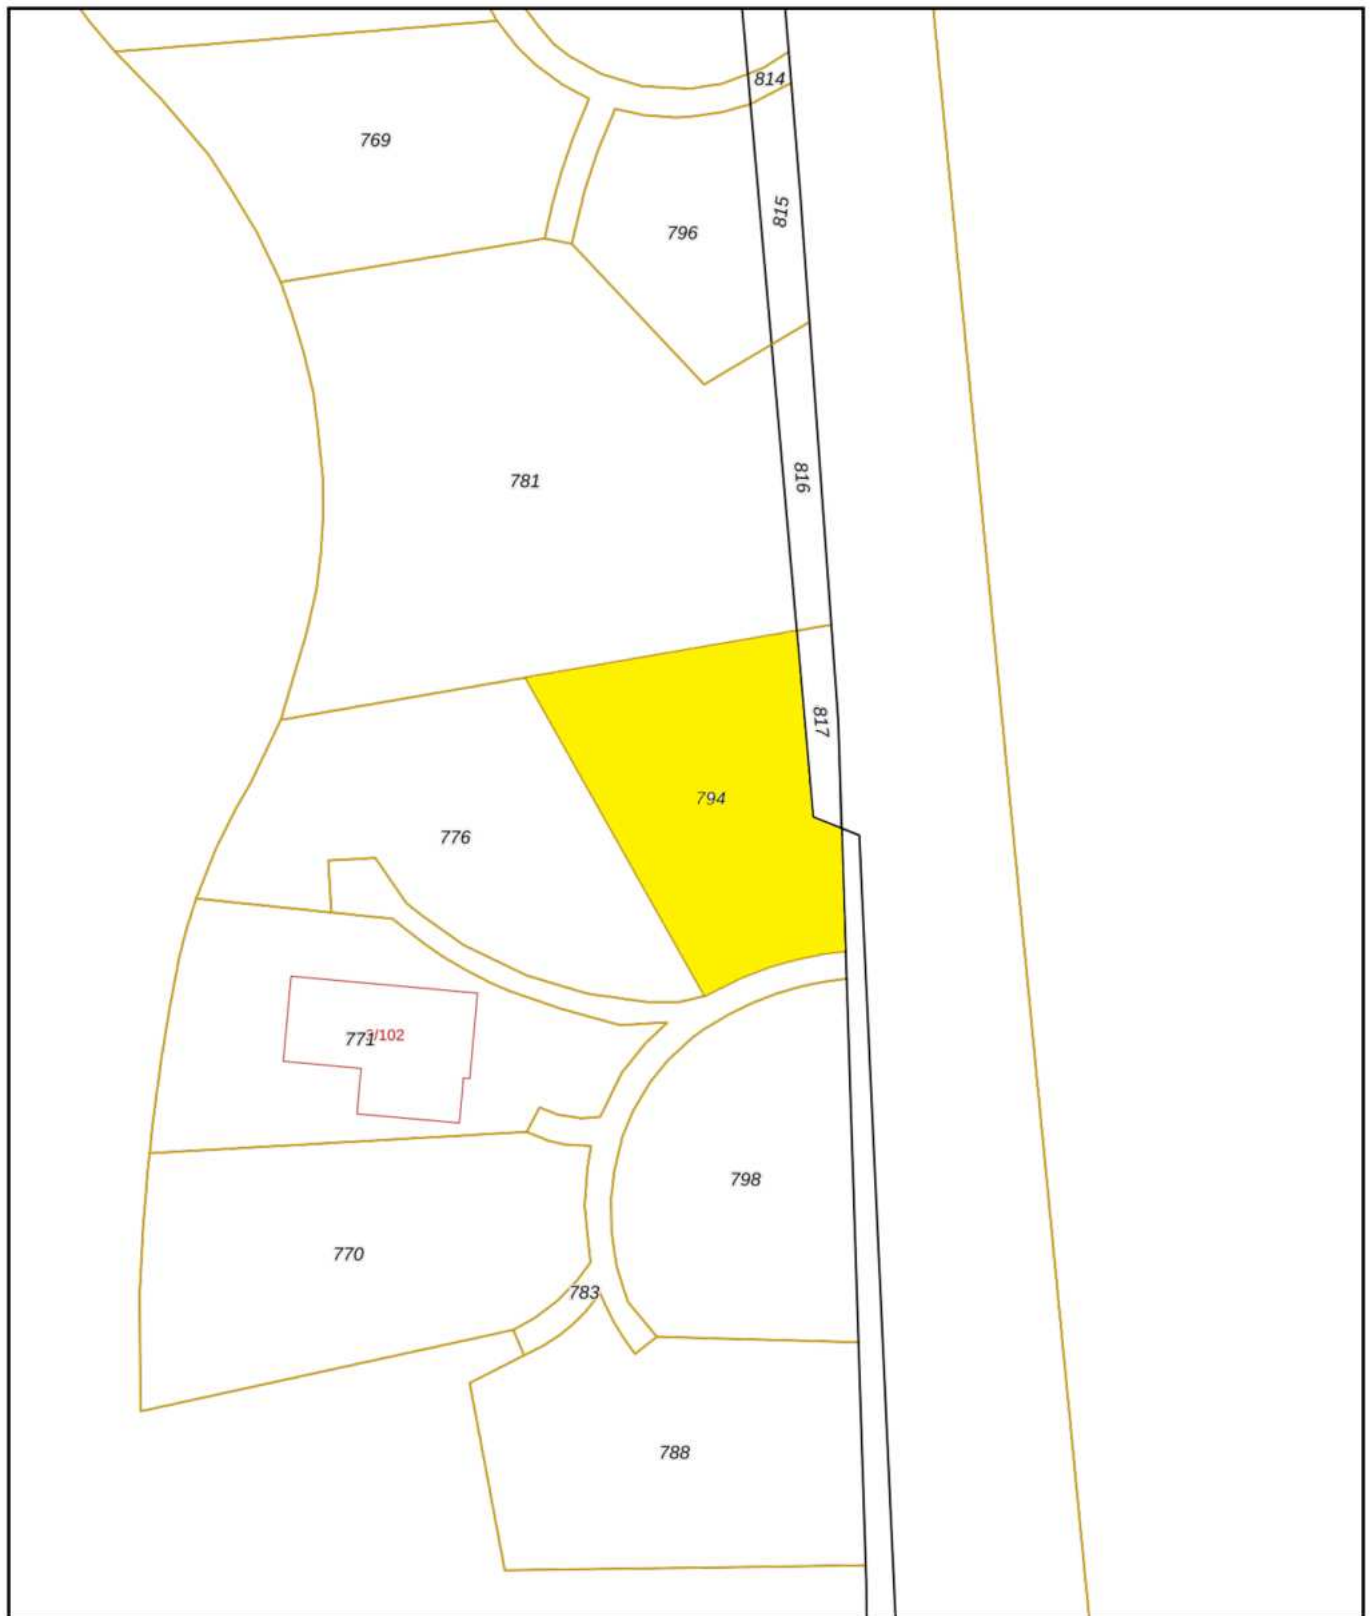

<p>12345 25</p> <p>— Vastgestelde kadastrale grens — Voorlopige kadastrale grens — Administratieve kadastrale grens — Bebouwing</p>	<p>Deze kaart is noordgericht</p> <p>Perceelnummer</p> <p>Huisnummer</p>	<p>Schaal 1: 500</p> <p>Kadastrale gemeente Hindeloopen</p> <p>Sectie C</p> <p>Perceel 794</p>	<p><b>kadaster</b></p> 
---	--	--	--

Voor een eensluitend uittreksel, geleverd op 4 oktober 2024  
De bewaarder van het kadaster en de openbare registers

Aan dit uittreksel kunnen geen betrouwbare maten worden ontleend.  
De Dienst voor het kadaster en de openbare registers behoudt zich de intellectuele eigendomsrechten voor, waaronder het auteursrecht en het databankenrecht.

# Hindeloopen

Aan het IJsselmeer, achter de dijk, ligt Hindeloopen. Een pittoresk oud stadje met smalle straatjes, fraaie doorkijkjes, typische houten bruggetjes en karakteristieke geveltjes. Het is een stadje met een eigen karakter. Dit komt ook tot uitdrukking in de eigen woonstijl, de Hindelooper kunst, de kleurrijke klederdracht en de eigen taal.

## Geschiedenis

In 1225 werd Hindeloopen tot stad verheven en vanaf 1368 maakte het deel uit van het Hanzeverbond. Als sinds de 12e en 13e eeuw ondernamen Hindelooper schippers zeereizen naar de Noordzee- en Oostzeekusten. Waarschijnlijk is door het weinige contact met het achterland en veel contact met het buitenland de Hindelooper taal geboren; een mengeling van Fries, Engels, Deens en Noors.

De zeevaart-handel bracht de Hindelooper bevolking grote welvaart. De 17e en 18e eeuw was hiervan het hoogtepunt. In die tijd kochten de Hindeloopers in Amsterdam veel kostbare stoffen en voorwerpen die door de Verenigde Oost-Indische Compagnie (VOC) werden aangevoerd. Hierdoor ontwikkelde Hindeloopen haar eigen klederdracht en ook ontstond er een hele eigen interieurstijl met smaakvol beschilderde wanden, meubels en gebruiks- en siervoorwerpen.

In de smalle straatjes staan nog steeds kapiteinshuizen met een klein anker-tje aan de gevel, als teken dat de kapitein thuis was. Zomers als de kapitein op zee was, trok de vrouw met de kinderen in een kleiner huisje, dat achter in de tuin tegen het water gebouwd was, dit zijn de 'likhûzen'.

## Toerisme


Hindeloopen is een ideale vakantieplek. U kunt er heerlijk wandelen over de zeedijk en genieten van de prachtige natuur. Langs de zeedijk liggen stranden, waar u in de zomer rustig kunt zonnebaden, zwemmen, surfen en vissen. Aan de oude haven treft u gezellige cafés en restaurants, waar u het komen en gaan van de boten kunt gadeslaan en een eindeloos uitzicht heeft over het IJsselmeer.

In het centrum kunt u het unieke karakter van Hindeloopen voelen door te wandelen langs smalle straatjes, fraaie doorkijkjes, typische houten bruggetjes en karakteristieke geveltjes.

In het Museum Hindeloopen kunt u kennis maken met de rijke maritieme historie en levendige cultuur van Hindeloopen, die zich uit in de rijke Hindelooper kunst en de prachtige oude klederdracht.



## Stappenplan na een bezichtiging

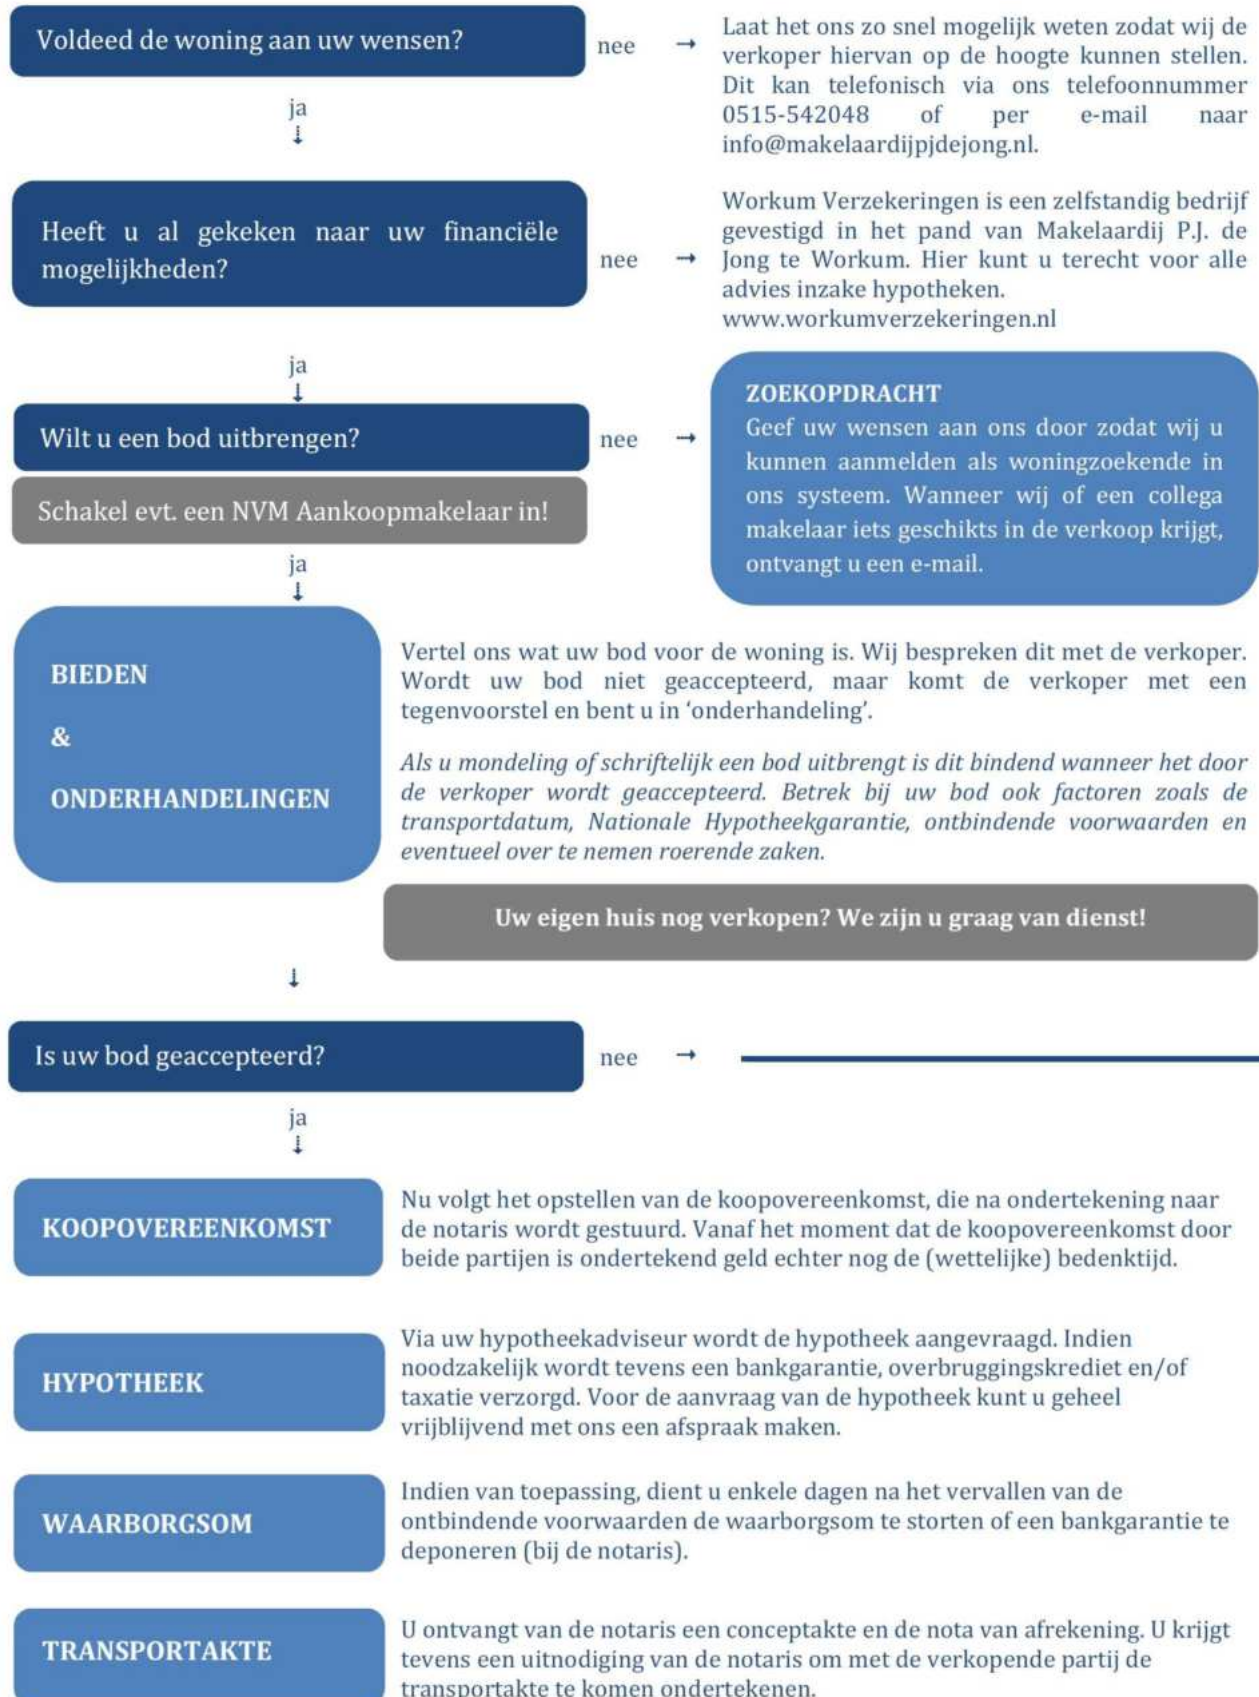

## **Ter informatie:**

Uw vragen over bezichtigingen,  
onderhandelingen, koopovereenkomsten  
en meer...

&

Juridische informatie koopovereenkomst

**Het kopen of verkopen van een woning is niet iets dat u dagelijks doet. Het is dus niet zo vreemd dat u tijdens het kopen of verkopen van een woning tegen allerlei vragen aanloopt. Een NVM-makelaar kan de vragen waar u tegenaan loopt beantwoorden. De meest voorkomende vragen hebben wij voor u op een rij gezet.**

### **1. Wanneer ben ik in onderhandeling?**

U bent pas in onderhandeling met de verkopende partij als deze reageert op uw bod door:

- a) Een tegenbod te doen.
- b) Expliciet te melden dat u in onderhandeling bent.

U bent dus nog niet in onderhandeling als de verkopende makelaar zegt dat hij uw bod met de verkoper zal bespreken.

### **2. Mag een verkoopmakelaar doorgaan met bezichtigingen als er al over een bod onderhandeld wordt?**

Ja, dat mag. Een onderhandeling hoeft namelijk niet tot een verkoop te leiden.

Bovendien zal de verkoper waarschijnlijk graag willen weten of er meer belangstelling is.

Ook mag er met meerdere geïnteresseerde kopers tegelijkertijd onderhandeld worden.

Een NVM-makelaar moet dit wel duidelijk aan alle partijen melden.

Vaak zal de verkopende NVM-makelaar belangstellenden mededelen dat er al een bod ligt of dat er onderhandelingen gaande zijn. De NVM-makelaar doet geen mededelingen over de hoogte van de biedingen. Dit zou overbieden kunnen uitlokken.

### **3. Wanneer ik de vraagprijs bied, moet de verkoper de woning dan aan mij verkopen?**

Nee, de verkoper is niet verplicht de woning dan aan u te verkopen. De Hoge Raad heeft bepaald dat de vraagprijs gezien moet worden als een uitnodiging tot het doen van een bod. Ook als u de vraagprijs biedt, kan de verkoper dus beslissen of hij uw bod wel of niet aanvaardt, of (via zijn makelaar) een tegenbod doet.

### **4. Kan de verkoper de vraagprijs van een woning tijdens de onderhandeling veranderen?**

Ja, de verkoper kan besluiten de vraagprijs te verhogen of te verlagen. Daarnaast hebt u als potentiële koper ook het recht tijdens de onderhandelingen uw bod te verlagen. Zodra de verkopende partij een tegenbod doet, vervalt namelijk uw eerdere bod.

### **5. Mag een NVM-makelaar tijdens de onderhandeling het systeem van verkoop wijzigen?**

Ja, dat mag. Soms zijn er zo veel belangstellenden die de vraagprijs bieden of benaderen, dat het moeilijk te bepalen is wie de beste koper is. Op dat moment kan de verkoper – op advies van zijn makelaar – besluiten de biedingsprocedure te wijzigen in bijvoorbeeld een inschrijvingsprocedure. In deze procedure krijgen alle bidders een gelijke kans om een bod uit te brengen. De makelaar dient uiteraard eerst eventueel eerder gedane toezeggingen of afspraken na te komen, voordat de procedure veranderd wordt.

### **6. Mag een NVM-makelaar een exorbitant en onrealistisch hoge prijs vragen voor een woning?**

De verkoper bepaalt in overleg met zijn NVM-makelaar voor welke prijs hij zijn woning wil verkopen. De koper kan onderhandelen over de prijs, maar de verkoper beslist.

### **7. Wat is een optie?**

Het begrip ‘optie’ wordt op twee manieren gebruikt:

- a) In juridische zin geeft een optie een partij (in dit geval de koper) de keuze om door een eenzijdige verklaring een koopovereenkomst met een andere partij (de verkoper) te sluiten. Beide partijen zijn het dan eens over de voorwaarden van de koop, maar de koper krijgt bijvoorbeeld nog een week bedenktijd. Bij de aankoop van een nieuwbouwwoning is zo’n optie gebruikelijk. Bij de aankoop van een bestaande woning niet.

b) Bij de aankoop van bestaande woningen wordt het begrip 'optie' eigenlijk ten onrechte gebruikt. 'Optie' heeft dan de betekenis van bepaalde afspraken die een verkopende NVM-makelaar maakt met een geïnteresseerde koper tijdens het onderhandelingsproces. Bijvoorbeeld de toezegging dat de koper een paar dagen bedenktijd krijgt voor het uitbrengen van een bod. De koper kan deze tijd gebruiken om beter inzicht te krijgen in zijn financiering of de gebruiksmogelijkheden van de woning. De NVM-makelaar zal in deze periode bij andere geïnteresseerde partijen aangeven, dat op de woning een optie rust. Een optie kunt u niet eisen. De verkoper beslist in overleg met de NVM-makelaar of dergelijke opties worden gegeven.

### **8. Moet de makelaar met mij als eerste in onderhandeling als ik de eerste ben die een afspraak maakt voor een bezichtiging? Of als ik als eerste een bod uitbreng?**

Nee, dit hoeft niet. De verkoper bepaalt samen met de verkopende makelaar met wie hij in onderhandeling gaat. Vraag als koper de verkopende makelaar van te voren naar de verkoopprocedure die gehanteerd wordt om teleurstelling te voorkomen.

### **9. Hoe komt de koop tot stand?**

Als verkoper en koper het eens zijn over de belangrijkste zaken - onder andere prijs, leveringsdatum, ontbindende voorwaarden en eventuele afspraken over roerende zaken, dan legt de verkopende NVM-makelaar de afspraken vast in de koopovereenkomst. Pas als beide partijen de koopovereenkomst hebben ondertekend, komt de koop tot stand.

Ontbindende voorwaarden zijn een belangrijk aandachtspunt. Als u deze opgenomen wilt hebben in de koopovereenkomst, dan moet u dit meenemen in de onderhandelingen. Als koper krijgt u niet automatisch een ontbindende voorwaarde.

Koper en verkoper moeten het eens zijn over aanvullende afspraken en ontbindende voorwaarden voordat de koopovereenkomst wordt opgemaakt.

Voorbeelden van ontbindende voorwaarden zijn:

1. Financieringsvoorbehoud.
2. Geen huisvestingsvergunning.
3. Negatieve uitkomst van een bouwkundige keuring.
4. Het niet verkrijgen van Nationale Hypotheekgarantie.
5. NVM No-Risk clause.

De koop komt pas tot stand op het moment dat de koopovereenkomst door beide partijen is ondertekend. Dit vloeit voort uit de Wet Koop onroerende zaak en heet het schriftelijkheidsvereiste. Een mondelinge of per e-mail bevestigde afspraak is dus niet voldoende. Zodra de verkoper en de koper de koopovereenkomst hebben ondertekend en de koper (en eventueel de notaris) een afschrift van de overeenkomst heeft ontvangen, treedt voor de particuliere koper de wettelijke bedenktijd in werking (zie vraag 10). Binnen deze tijd kunt u als koper alsnog afzien van de koop. Na deze tijd is de koop definitief rond, tenzij de ontbindende voorwaarden van toepassing zijn.

### **10. Wat houdt de drie dagen bedenktijd voor de koper precies in?**

De wettelijk vastgestelde drie dagen bedenktijd houdt in dat u als koper zonder opgaaf van redenen de koop kunt ontbinden. De bedenktijd van drie dagen gaat in zodra een kopie van de getekende koopovereenkomst aan de koper ter hand is gesteld. De bedenktijd kan langer duren dan drie dagen als deze eindigt op een zaterdag, zondag of algemeen erkende feestdag. Hiervoor zijn regels opgesteld. De NVM-makelaar kan precies aangeven tot wanneer de bedenktijd loopt.

### **11. Wat is de NVM No-Risk clause?**

Veel mensen durven geen woning te kopen voordat hun eigen huis verkocht is en stappen daardoor bij voorbaat niet over naar een andere woning. Koopt u met de NVM No-Risk clause dan kunt u die overstap vaak wel maken.

De NVM No-Risk clause is een ontbindende voorwaarde. Deze voorwaarde voorkomt dat de koper met dubbele lasten komt te zitten.

De koper kan de koop ontbinden als de verkoop van zijn huidige woning onverwacht langer duurt. De verkoper dient uiteraard eerst akkoord te gaan met deze ontbindende voorwaarde in de koopovereenkomst. Tijdens de looptijd van de NVM No-Risk clause doet de koper al het mogelijke om zijn huis te verkopen. De verkoper gaat gedurende die tijd door met de verkoop van het reeds verkochte huis. Vindt de verkoper een andere koper, die onder gelijke voorwaarden het huis wil kopen, zonder de No Risk clause, dan krijgt de eerste koper bedenktijd om de koop definitief te maken óf om af te zien van de koopovereenkomst. In het laatste geval verkoopt de verkoper vervolgens het huis aan de tweede koper.

## **12. Waar vind ik de Algemene Voorwaarden?**

De NVM kent de Algemene Consumentenvoorwaarden NVM en de Algemene Voorwaarden NVM voor professionele opdrachtgevers. De meest recente voorwaarden zijn te vinden via [www.nvm.nl/voorwaarden](http://www.nvm.nl/voorwaarden), op te vragen via [cv@nvm.nl](mailto:cv@nvm.nl) of verkrijgbaar via u NVM-makelaar. De Algemene Consumentenvoorwaarden NVM zijn tot stand gekomen in overleg met de Consumentenbond en Vereniging Eigen Huis.

## **13. Valt de makelaarscourtage onder de ‘kosten koper’?**

Nee, deze courtage zit er niet in. Onder ‘kosten koper’ vallen:

- a) Overdrachtsbelasting.
- b) Notariskosten, onder andere voor het opmaken van de leveringsakte en het inschrijven ervan in het Kadaster.

Naast bovengenoemde kosten kunnen er notariskosten zijn voor het opmaken en inschrijven van de hypotheekakte.

Indien de koper een aankoopmakelaar heeft ingeschakeld, dan komt de courtage voor deze aankoopmakelaar voor rekening van de koper. Deze worden over het algemeen verrekend via de eindafrekening die de notaris opmaakt. De kosten van de verkopende makelaar zijn voor rekening van de verkoper.

## **14. Mag ik als koper advies van de verkopende makelaar verwachten?**

De verkopende makelaar vertegenwoordigt de belangen van de verkoper. Hij zal de verkoper adviseren tijdens het verkoopproces. De verkopende makelaar kan en mag daarom niet tegelijkertijd uw belangen behartigen. Als u dus begeleiding en advies wilt tijdens het aankoopproces, dan is het verstandig zelf een aankopende NVM-makelaar in te schakelen.

## **15. Wat betekent vrij op naam (v.o.n.)?**

Vrij op naam wil zeggen dat de kosten voor het overdragen van de woning voor rekening van de verkoper komen. Hierbij kunt u denken aan de overdrachtsbelasting en notariskosten. De notariskosten voor het vestigen van een hypotheek vallen hier niet onder; die zijn voor rekening van de koper. Vaak worden nieuwbouwwoningen v.o.n. te koop aangeboden. Informeer vooraf duidelijk welke kosten voor rekening zijn van verkoper en welke voor koper. Zo voorkomt u dat u achteraf voor verrassingen te komen staan.

## **16. Hoe wordt het aantal vierkante meters van een woning bepaald?**

NVM-makelaars zijn verplicht het aantal vierkante meters van een woning te meten volgens een branchebreed afgesproken meetinstructie. Deze instructie beschrijft precies wat er wel of niet wordt meegerekend als gebruiksoppervlakte van een woning of appartement. Hierbij wordt onderscheid gemaakt naar vier ruimten:

- a) Woonruimte, zoals woon- en slaapkamers, wc, gang en meterkast.
- b) Overige inpandige ruimte, zoals aangebouwde garage en zolder met vlizotrap.
- c) Gebouwgebonden buitenruimte, zoals balkon en loggia.
- d) Externe bergruimte, zoals losstaande schuur en losstaande garage.

Aandachtspunt bij het bepalen van de gebruiksoppervlakte is bijvoorbeeld dat alleen daar wordt gemeten waar de hoogte minimaal 1,5 meter is. De buitenmuren worden niet meegemeten, de binnenmuren wel. Nissen kleiner dan 0,5 m<sup>2</sup> worden genegeerd. Op [www.nvm.nl](http://www.nvm.nl) vindt u meer informatie over het bepalen van de gebruiksoppervlakte.

#### **17. Heeft mijn woning een energielabel nodig?**

Als eigenaar moet u bij de verkoop of verhuur van uw woning een geldig energielabel hebben en beschikbaar stellen aan de koper of huurder. Dit geldt ook als u een huis laat bouwen. Heeft u geen geldig energielabel? Dan kunt u een boete krijgen. Deze wettelijke verplichting is niet uit te sluiten in een koopovereenkomst. Meer informatie kunt u vinden op de website van de rijksoverheid [www.rijksoverheid.nl](http://www.rijksoverheid.nl)

#### **Meer informatie?**

Dit is slechts een greep uit de onderwerpen die komen kijken bij de aan- of verkoop van een woning. Wil u meer weten? Ga dan naar [www.makelaardijpdejong.nl](http://www.makelaardijpdejong.nl) of loop eens binnen bij ons kantoor aan Sud 16 te Workum. Wij zijn u graag van dienst.

## **Juridische informatie koopovereenkomst**

Indien een koopovereenkomst tot stand komt wordt u een koopakte ter ondertekening toegezonden. Om misverstanden te voorkomen volgt u hierbij alvast een verkort overzicht van de belangrijkste artikelen uit die akte die voor dit pand van belang kunnen zijn:

**Algemeen:** De akte wordt opgesteld conform het model zoals vastgesteld door de Nederlandse Vereniging van Makelaars in onroerende goederen en vastgoeddeskundigen NVM, de Consumentenbond en de "Vereniging Eigen Huis". Bij de akte ontvangt u een schriftelijke toelichting.

**Artikel 2:** De kosten, recht en overdrachtsbelasting komen voor rekening voor de koper. Soms is er na een recente eerdere overdracht, belasting te verrekenen, deze komt dan te goed aan de verkoper.

**Artikel 3 en 4:** De datum van overdracht (dat is ook het moment van sleuteloverdracht) dient onderling overeengekomen te worden. Er is sprake van een koopovereenkomst als partijen het ook over de (uiterste) datum van overdracht eens zijn. De koper mag de notaris uitzoeken.

**Artikel 5:** De waarborgsom / bankgarantie is 10 % van de koopsom. In overleg tussen verkoper en koper zal de datum van deponeren van de waarborgsom / bankgarantie worden vastgesteld. Als richtlijn wordt aangenomen dat zonder een financieringsvoorbehoud deze datum 2 weken na ondertekening van de koopovereenkomst zal zijn. Indien een financieringsvoorbehoud is opgenomen, dan zal de datum gelijk zijn aan het einde van het financieringsvoorbehoud.

**Artikel 6.1:** De woning wordt overgedragen met alle erfdienstbaarheden, zichtbare en onzichtbare gebreken. Veel kopers denken dat bij gebreken achteraf de verkoper sowieso aansprakelijk gesteld kan worden. Dat is onjuist. Dat kan alleen als aantoonbaar is dat de verkoper op de hoogte was van de betreffende gebreken of als artikel 5.3 van toepassing is.

**Artikel 6.3:** Indien u achteraf een gebrek aantreft waardoor het pand "niet meer de feitelijke eigenschappen bezit die voor een normaal gebruik nodig zijn" kunt u de verkoper aansprakelijk stellen. Het moet dus gaan om grote gebreken waardoor u eigenlijk het huis niet meer kunt bewonen. Uiteraard kan hierover veel discussie ontstaan. Indien gewenst kan, tegen betaling, een bouwkundige keuring met NVM huisgarantie worden verstrekt. Dit dient voor het sluiten van de "voorlopige" koopovereenkomst afgesproken te worden.

**Artikel 6.4.1, 6.4.2 en 6.4.3:** In deze artikelen wordt vastgelegd of de verkoper bekend is met de aanwezigheid van olietanks, septic tanks, vervuiling en/ of asbest. Deze informatie wordt vooraf verstrekt in de brochure van de woning in de door verkoper ingevulde vragenlijst.

**Artikel 11:** Voor beide partijen geldt als extra zekerheid dat er een boete verschuldigd is van 10 % van de koopsom als de overeenkomst niet nagekomen wordt. Dit kan pas na het verstrijken van 8 dagen.

**Artikel 15:** Alleen indien dit uitdrukkelijk overeengekomen wordt gelden ontbindende voorwaarden. Een gangbare ontbindende voorwaarde is die voor de financiering. Indien overeengekomen geldt deze voor een termijn van enkele weken. Om een ontbinding in te kunnen roepen dient aantoonbaar te worden dat minimaal twee geldverstrekkers niet bereid zijn om hypotheek te verstrekken.

**Artikel 16:** De koper die een natuurlijk persoon is en niet handelt in de uitoefening van een beroep of bedrijf heeft bedenktijd om de koopovereenkomst te ontbinden. De bedenktijd duurt drie dagen en begint om 00.00 uur op de dag die volgt op de dag dat de tussen partijen opgemaakte akte (in kopie) aan de koper ter hand wordt gesteld.

**Extra artikelen en aanvullende clausules:** Bijzondere afspraken worden vastgelegd in aanvullende artikelen. Dit kan per overeenkomst verschillen. Hierna volgen aanvullende clausules welke door verkoper per woning (kunnen) worden bedongen en in de op te stellen overeenkomst (kunnen) worden opgenomen.

### Gunning:

Verkoper behoudt zich uitdrukkelijk het recht tot gunning voor. Makelaardij P.J. de Jong treedt op als verkopend makelaar voor dit object en adviseert potentiële gegadigden een NVM makelaar in te schakelen voor begeleiding bij de aankoop.

### Het ondertekenen van de koopakte:

De partij die de koopakte als eerste ondertekent, heeft het recht de koopovereenkomst te ontbinden wanneer hij niet uiterlijk op de vijfde werkdag nadat hij de akte ondertekend heeft (een kopie van) de door beide partijen ondertekende akte heeft ontvangen.

### Notaris:

De keuze van de notaris voorbehouden aan de koper (tenzij anders bepaald in de verkoopbrochure). De verkoper en diens makelaar zijn graag aanwezig bij de eigendomsoverdracht. Voorafgaand aan de eigendomsoverdracht vindt de inspectie plaats waarbij de meterstanden worden opgenomen.

Indien de notaris is gevestigd buiten een straal van 30 kilometer hemelsbreed rondom het verkochte object, zijn de volgende restricties van toepassing:

- Voor rekening van de koper zijn de kosten van het opstellen van de benodigde volmachten voor verkoper indien verkoper niet aanwezig is bij de overdracht;
- Is de verkoper wél aanwezig, dan is koper gehouden tot de vergoeding voor de gemaakte reiskosten van verkoper op basis van € 0,23 per kilometer;
- De makelaar zal in dat geval de inspectie van de woning en de meterstandenopname verzorgen maar niet bij de overdracht aanwezig zijn;
- De door koper en verkoper eventueel verschuldigde kosten zullen door de notaris bij de eigendomsoverdracht tussen koper en verkoper worden verrekend.

Onverminderd het hiervoor gestelde geldt het volgende: Indien de kosten voor het royeren van de hypotheek, vermeerderd met eventueel daarvoor in rekening te brengen administratiekosten, bij de gekozen notaris meer bedragen dan € 275,-- excl. BTW (per leningdeel) zal het meerdere boven voornoemd bedrag aan koper in rekening worden gebracht. Koper verplicht zich om bij het opvragen van een offerte aan een notaris tevens ook de voornoemde kosten op te vragen.

### Toelichting meetinstructie:

De meetinstructie is bedoeld om een meer eenduidige manier van meten toe te passen voor het geven van een indicatie van de gebruiksoppervlakte. De meetinstructie sluit verschillen in meetuitkomsten niet volledig uit, door bijvoorbeeld interpretatieverschillen, afrondingen of beperkingen bij het uitvoeren van de meting. In de koopovereenkomst zal het volgende artikel worden opgenomen: Partijen constateren hierbij dat verkoper c.a. diens makelaar in het kader van de Meetinstructie Gebruiksoppervlakten Woning de gebruiksoppervlakten en bruto vloeroppervlak en – inhoud van het verkochte heeft vastgesteld. Deze gegevens zijn in de verkoopbrochure opgenomen. Koper verklaart kennis te hebben genomen van de inhoud van de verkoopbrochure en geen gebruik te hebben gemaakt van de mogelijkheid om de gebruiksoppervlakten en bruto vloeroppervlak en – inhoud van het verkochte door een eigen deskundige te laten toetsen. Partijen verklaren dat eventuele afwijkingen met de werkelijke situatie nimmer tot aansprakelijkheid van verkoper of diens makelaar kunnen leiden, noch kunnen deze afwijkingen van invloed zijn op de in deze koopovereenkomst genoemde prijs.

### Algemene verordening gegevensbescherming (AVG):

Verkoper en Koper geven hierbij uitdrukkelijk toestemming om aan de notaris en (indien gewenst) aan elk van de eventueel door hen ingeschakelde adviseurs terzake de onderhavige transactie zoals een (financieel) tussenpersoon / makelaar / taxateur een afschrift van deze koopovereenkomst met bijlagen toe te zenden. Voorts geven zij hierbij uitdrukkelijk toestemming aan de notaris die de eigendomsoverdracht verzorgt om aan elk van de eventueel door hen ingeschakelde adviseurs terzake onderhavige transactie een concept van de leveringsakte, (eventueel) een concept van de hypotheekakte, alsmede een kopie van de respectievelijke nota van afrekening (met bijlagen) toe te zenden

### Algemene Ouderdomsclausule:

Deze clausule wordt standaard bij elke woning, ouder dan 10 jaar, opgenomen en wordt derhalve niet vermeld in de verkoopbrochure. Bij woningen ouder dan 10 jaar:

Koper verklaart ermee bekend te zijn dat het gekochte een oudere woning betreft, wat betekent dat de eisen die aan de bouwkwaliteit gesteld mogen worden lager liggen dan bij nieuwe objecten.

*De volgende clausule wordt standaard bij elke woning, ouder dan 25 jaar, opgenomen en wordt derhalve niet vermeld in de verkoopbrochure:*

*Koper verklaart ermee bekend te zijn dat de woning ouder is dan 25 jaar, hetgeen inhoudt dat de eisen die aan de bouwkwaliteit gesteld mogen worden aanmerkelijk lager kunnen liggen dan bij nieuwe(re) woningen.*

*Tenzij de verkoper de kwaliteit ervan gegarandeerd heeft, staat verkoper niet in voor de kwaliteit van de vloeren, het dak, de leidingen voor elektriciteit, water, gas en de riolering en de afwezigheid van ongedierte c.q. schimmels (houtworm, boktor, zwam etc.) en de afwezigheid van doorslaand of optrekkend vocht. Bouwkundige kwaliteitsgebreken worden geacht niet belemmerend te werken op het in artikel 6.3 omschreven 'woongebruik'.*

#### *Onderzoeksplicht Koper en mededelingsplicht verkoper:*

*De tijdens de bezichtiging gegeven informatie beoogt geen uitputtende lijst te zijn met betrekking tot mogelijk aanwezige gebreken in de woning. De informatie die is vermeld, is verkregen van de eigenaar/verkoper en uit eigen waarnemingen ter plaatse en heeft als bedoeling de koper zo goed mogelijk te informeren en tegelijk te voldoen aan de op de verkoper rustende mededelingsplicht. Op grond van het Burgerlijk wetboek rust er op de koper van een woning een onderzoeksplicht. Dit houdt in dat de koper zelf verantwoordelijk is voor de beoordeling of de woning de eigenschappen zal bezitten om te voldoen aan het gebruik dat hij van de woning zal willen maken. Het verdient dan ook aanbeveling om een ter zake (bouwkundig) deskundige in te schakelen. Indien koper besluit om niet tot inschakeling van een deskundige over te gaan, komen eventuele nadelige gevolgen hiervan volledig voor zijn rekening.*

#### *NIET ZELF-BEWONING:*

*Of deze clausule van toepassing is kunt u nalezen in de verkoopbrochure. Verkoper heeft koper uitdrukkelijk geattendeerd op het feit dat hij het verkochte nooit zelf feitelijk heeft gebruikt en daardoor koper niet heeft kunnen informeren over eigenschappen van c.q. gebreken aan het verkochte waarvan hij op de hoogte zou zijn geweest als hij het verkochte zelf feitelijk had gebruikt. In dit kader zijn partijen uitdrukkelijk overeengekomen dat dergelijke eigenschappen c.q. gebreken voor risico en rekening van koper komen en dat bij vaststelling van de koopsom hiermee rekening is gehouden.*

*Om dit risico voor koper te beperken heeft verkoper koper in de gelegenheid gesteld een bouwkundige inspectie uit te doen voeren. In de koopakte zal de volgende tekst worden opgenomen: De genoemde informatie is beperkt doordat de verkoper van de woning niet in staat is de vragen te beantwoorden en de overige betrokkenen daardoor niet van alle zaken op de hoogte zijn en deze informatie ook niet kunnen verstrekken.*

#### *ASBESTCLAUSULE:*

*Of deze clausule van toepassing is kunt u nalezen in de verkoopbrochure.*

*Verkoper verklaart niet bekend te zijn met de aanwezigheid van asbesthoudende stoffen/materialen in de onroerende zaak. In de onroerende zaak kunnen asbesthoudende stoffen/ materialen aanwezig zijn. Indien deze worden verwijderd dienen door koper maatregelen en voorzieningen te worden getroffen die de wetgeving voorschrijft.*

*Bij aanwezigheid van asbest in de woning zal de volgende tekst van toepassing zijn:*

*Koper verklaart bekend te zijn met de aanwezigheid van asbesthoudende stoffen/materialen in de onroerende zaak, namelijk (plaatsen). Het risico daarvan rust geheel bij koper. Indien de asbesthoudende stoffen/materialen worden verwijderd, dienen door koper maatregelen en voorzieningen te worden getroffen die de wetgeving voorschrijft.*

*Koper verklaart met deze wetgeving bekend te zijn en aanvaardt alle aansprakelijkheid en gevolgen die uit de aanwezigheid van asbest en/of de verwijdering van asbest uit de onroerende zaak kan voortvloeien. In afwijking van artikel 6.3. van deze koopakte en artikel 7:17 lid 1 en 2 BW komt het geheel of ten dele ontbreken van één of meer eigenschappen van de onroerende zaak voor normaal en bijzonder gebruik en het eventueel anderszins niet-beantwoorden van de zaak aan de overeenkomst als gevolg van de aanwezigheid van enig asbest in welke samenstelling en/of op welke plaats dan ook voor rekening en risico van koper.*

Milieuclausule:

Elke aansprakelijkheid van verkoper met betrekking tot bodem- en/of grondwatervervuiling is uitgesloten.

Latere levering:

Verzoekt koper de akte van levering later dan de in artikel 4.1 van deze overeenkomst genoemde datum te passeren en de verkoper gaat hiermee akkoord, dan is koper minimaal € 20,-- per dag verschuldigd aan verkoper, te voldoen bij passeren van de akte.

Voorbehouden Hoewel gestreefd is naar een zo nauwkeurig mogelijke inventarisatie van de beschikbare gegevens, moet ervan uitgegaan worden dat het bovenstaande slechts indicatief is. De gegevens (bedragen, belastingen, jaartallen, omschrijvingen, plattegronden enz.) zijn soms verkregen door mondelinge informatie, soms zijn ze vanuit het geheugen opgediept. De koper heeft zijn eigen onderzoeksplicht naar alle zaken die voor hem van belang zijn en kan zich nimmer beroepen op onbekendheid met feiten die hij zelf had kunnen waarnemen of kenbaar waren uit openbare registers. De makelaar kan u desgewenst verwijzen naar de betreffende instanties.



DE JONG WORKUM  
FINANCIËEL ADVIES

Sud 16 8711 CV Workum  
www.dejongworkumfa.nl

'n fertraud gefoel



♥ Makelaardij

♥ Verzekeringen

♥ Administratie

♥ Hypotheken