



BRANDAX
MAKELAARDIJ



TE KOOP

KINDERDIJK 5, AXEL

Klanten aan het v

'Wanneer springt de bubbel?'

Dat vraagt Job van Drongelen zich nog wel eens af als hij 's ochtends wakker wordt. 'Het vinden van ons droomhuis voelt soms echt nog als een droom.' Tijdens de bezichtiging van een woning in Axel waren Job en zijn vriendin direct verliefd. Brandax verzorgde de koop en hielp het stel ook bij de verkoop van hun huidige woning. Job: 'Ze hadden wel een paar klanten in beeld die hier interesse in zouden kunnen hebben. Het was bij de eerste bezichtiging meteen raak.'

'Belangrijke meerwaarde'

'Ik denk dat dat een belangrijke meerwaarde van Brandax is. Ze zijn ook heel geïnteresseerd in onze klanten. Soms wordt de



Guy Vermeir had al ruim geprobeerd zijn huis te v



HISTORIE BRANDAX MAKELAARDIJ

Willy van den Branden richtte Brandax op in 1977. Zijn kantoor? De garage. In de loop der jaren groeide Brandax uit tot het makelaarskantoor van nu. Een bekende speler in de regio met, sinds 1997, een mooi kantoor aan de Markt in Axel. Sinds 2007 kwam zoon Chris in het bedrijf en drie jaar later nam hij Brandax van zijn vader over. "Ik was van kinds af aan al nieuwsgierig naar hoe anderen leefden en wat er achter iedere deur schuilging. Makelaardij heeft dus altijd wel in mijn aard gezeten. En nu, nu ben ik vooral trots op ons team. Op de bevlogen manier waarop we ons werk doen en het vertrouwen dat we daardoor van onze klanten krijgen. Dat is wat Brandax groot maakt."



MARTINE DE JONGE **JESSICA GOVAERT**

MEDEWERKER
BINNENDIENST/OFFICE
MANAGER

ASSISTENT MAKELAAR/
BINNEN- EN
BUITENDIENST

Telefoontjes aannemen, koopaktes opmaken, overdrachten inplannen, dossiers uitwerken. Laat dat maar aan mij over. Vooral als er complexe zaken spelen. Dan ga ik graag op zoek naar oplossingen. Mijn ultieme beloning? Dat u straks met een tevreden gevoel bij de notaris zit.



U heeft net uw droomhuis gezien en wilt er nú meer van weten! Ik beantwoord graag uw vragen, plan de bezichtiging in en begeleid deze. Ook verzorg ik de uitwerkingen en aanmeldingen van woningen. Lekker, die afwisseling. En fijn, dat persoonlijke contact. Ik hou ervan!




**CHRIS VAN DEN
BRANDEN**
REGISTER-MAKELAAR
EN -TAXATEUR

Rond zeven uur, half acht begin ik met administratie, want vanaf half negen lever ik me helemaal over aan onze klanten. Het leukst vind ik de persoonlijke gesprekken en de blijken van waardering. Ik probeer dan ook altijd net wat meer te doen, dan wat u van me verwacht.



**NANCY
VAN DER SMISSEN**
ASSISTENT MAKELAAR

Het leukste aan mijn werk vind ik de afwisseling. Geen dag is hetzelfde. Elke dag ontmoet ik andere mensen, ieder met hun eigen verhaal en andere woonwensen. Het is leuk om in een klein team te werken en samen met mijn man Chris dit werk te mogen doen.

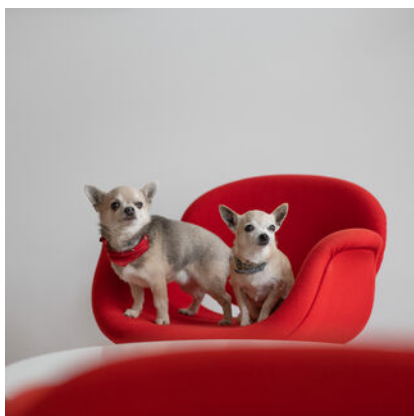

**FRED & CHOU CHOU VAN
DEN BRANDEN**
KANTOORHONDJES

Ik heb een belangrijke taak bij Brandax, namelijk het overenthousiast ontvangen van onze bezoekers. Dat doe ik dan ook vol overgave. Ik kwispel extra hard en gooi mijn schattige hondenogjes in de strijd om mensen blij te maken. Dat lukt best vaak, al zeg ik het zelf.


MEER WETEN OVER BRANDAX MAKELAARDIJ?

BEZOEK ONZE WEBSITE OF VOLG ONS OP SOCIAL MEDIA!





BRANDAX
MAKELAARDIJ

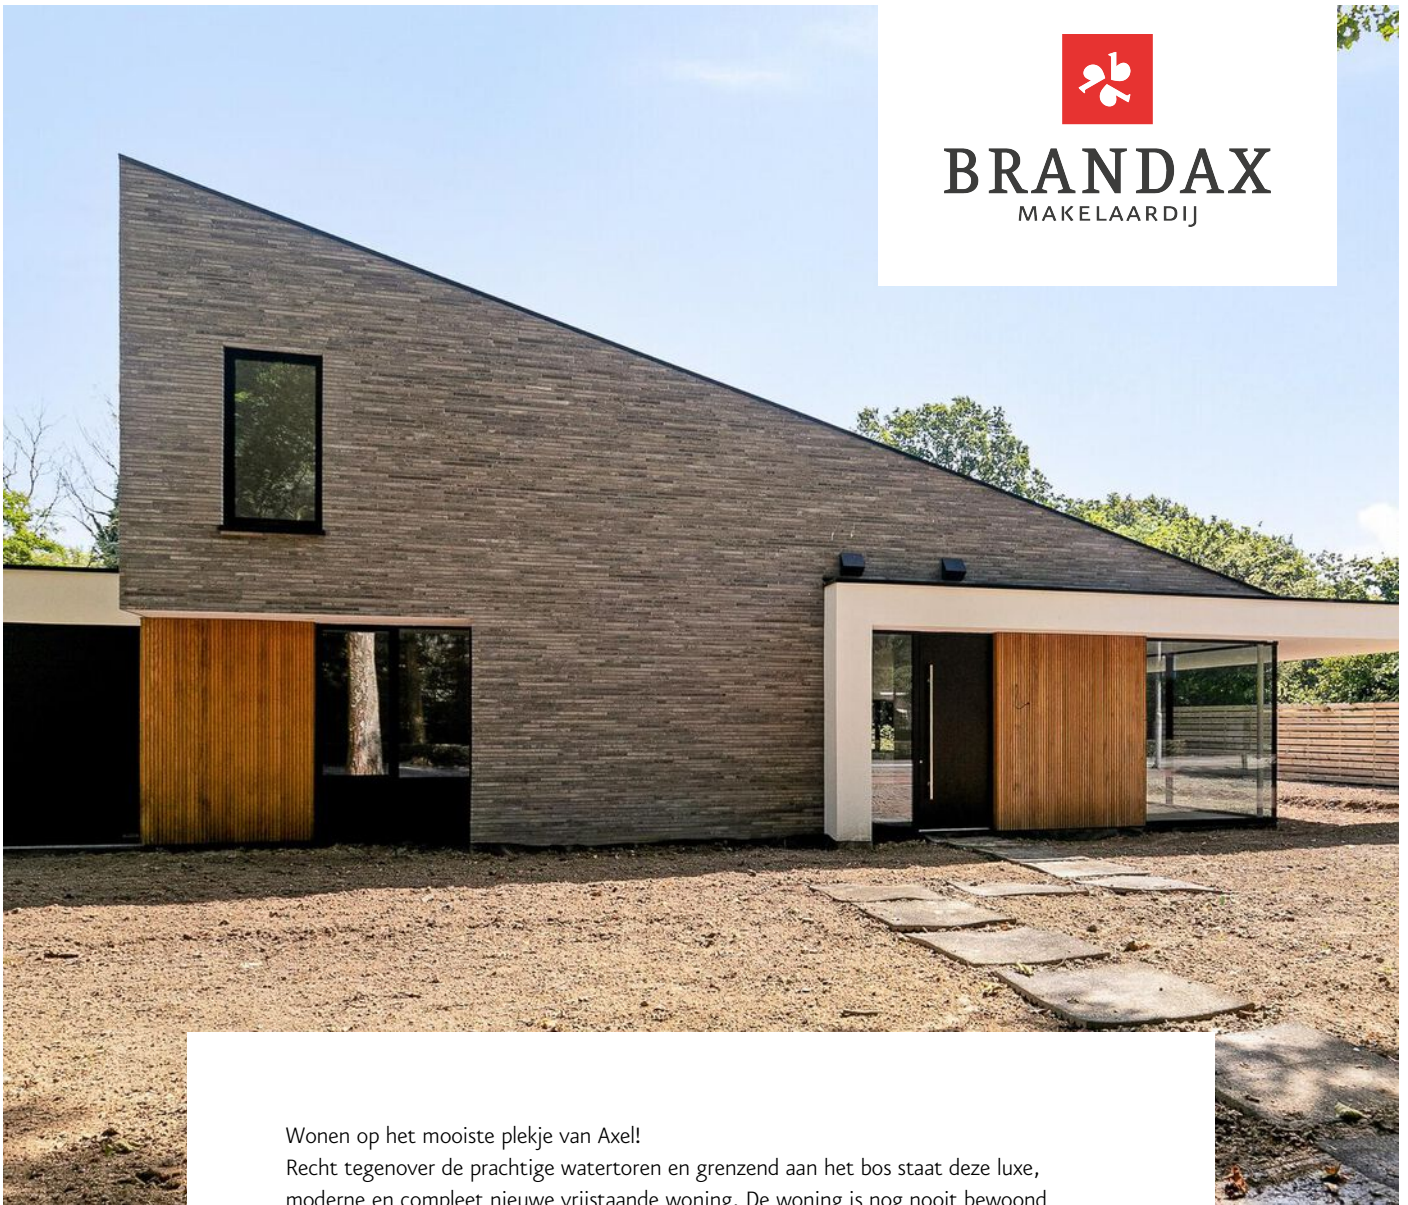

Wonen op het mooiste plekje van Axel!


Recht tegenover de prachtige watertoren en grenzend aan het bos staat deze luxe, moderne en compleet nieuwe vrijstaande woning. De woning is nog nooit bewoond geweest. De woning is ontworpen door architectenbureau BAAS. Dit architectenbureau is gespecialiseerd in het ontwerpen van luxe, moderne woningen en dat is terug te zien in dit prachtige huis. Alles straalt hier luxe en comfort uit. De woning heeft op de begane grond een riante living met open keuken en grote raampartijen met prachtig uitzicht op het achterliggende bos. Aan de voorzijde van de woning is er een ruime slaapkamer met badkamer en dressing. Zodoende is de woning levensloopbestendig. Verder zijn er op de begane grond nog een bijkeuken en een inpandige garage. Op de verdieping zijn er 3 prachtige slaapkamers, een ruime badkamer en een technische ruimte. Ook voor een gezin is het hier dus heerlijk wonen.

De woning is geheel afgewerkt en instapklaar. U hoeft alleen de tuin nog maar naar uw eigen zin in te richten.

Axel heeft alles wat wonen aantrekkelijk maakt: een prachtige natuurlijke omgeving waar je ongestoord kunt fietsen en wandelen. Er zijn diverse mooie fietsroutes uitgezet, deels grensoverschrijdend met België.

Aan de westkant van Axel bevinden zich een prachtig golfterrein met 18 holes. Deze ligt achter de 60-meter hoge watertoren, vanwaar je een wijde blik over Axel en omgeving hebt.

Aan de zuidkant van Axel bevinden zich, omgeven door een schitterend natuurgebied, een buitenzwembad, voetbalvelden, tennisbanen, paardensportterrein, krekens en meer. Elke zaterdag is er markt in de binnenstad; er is verder een cultureel centrum, bibliotheek, streekmuseum etc. en niet te vergeten, een gevarieerd aanbod aan uitstekende restaurants waar u zelf kunt vaststellen dat er een bourgondische sfeer heerst in Zeeuws-Vlaanderen.

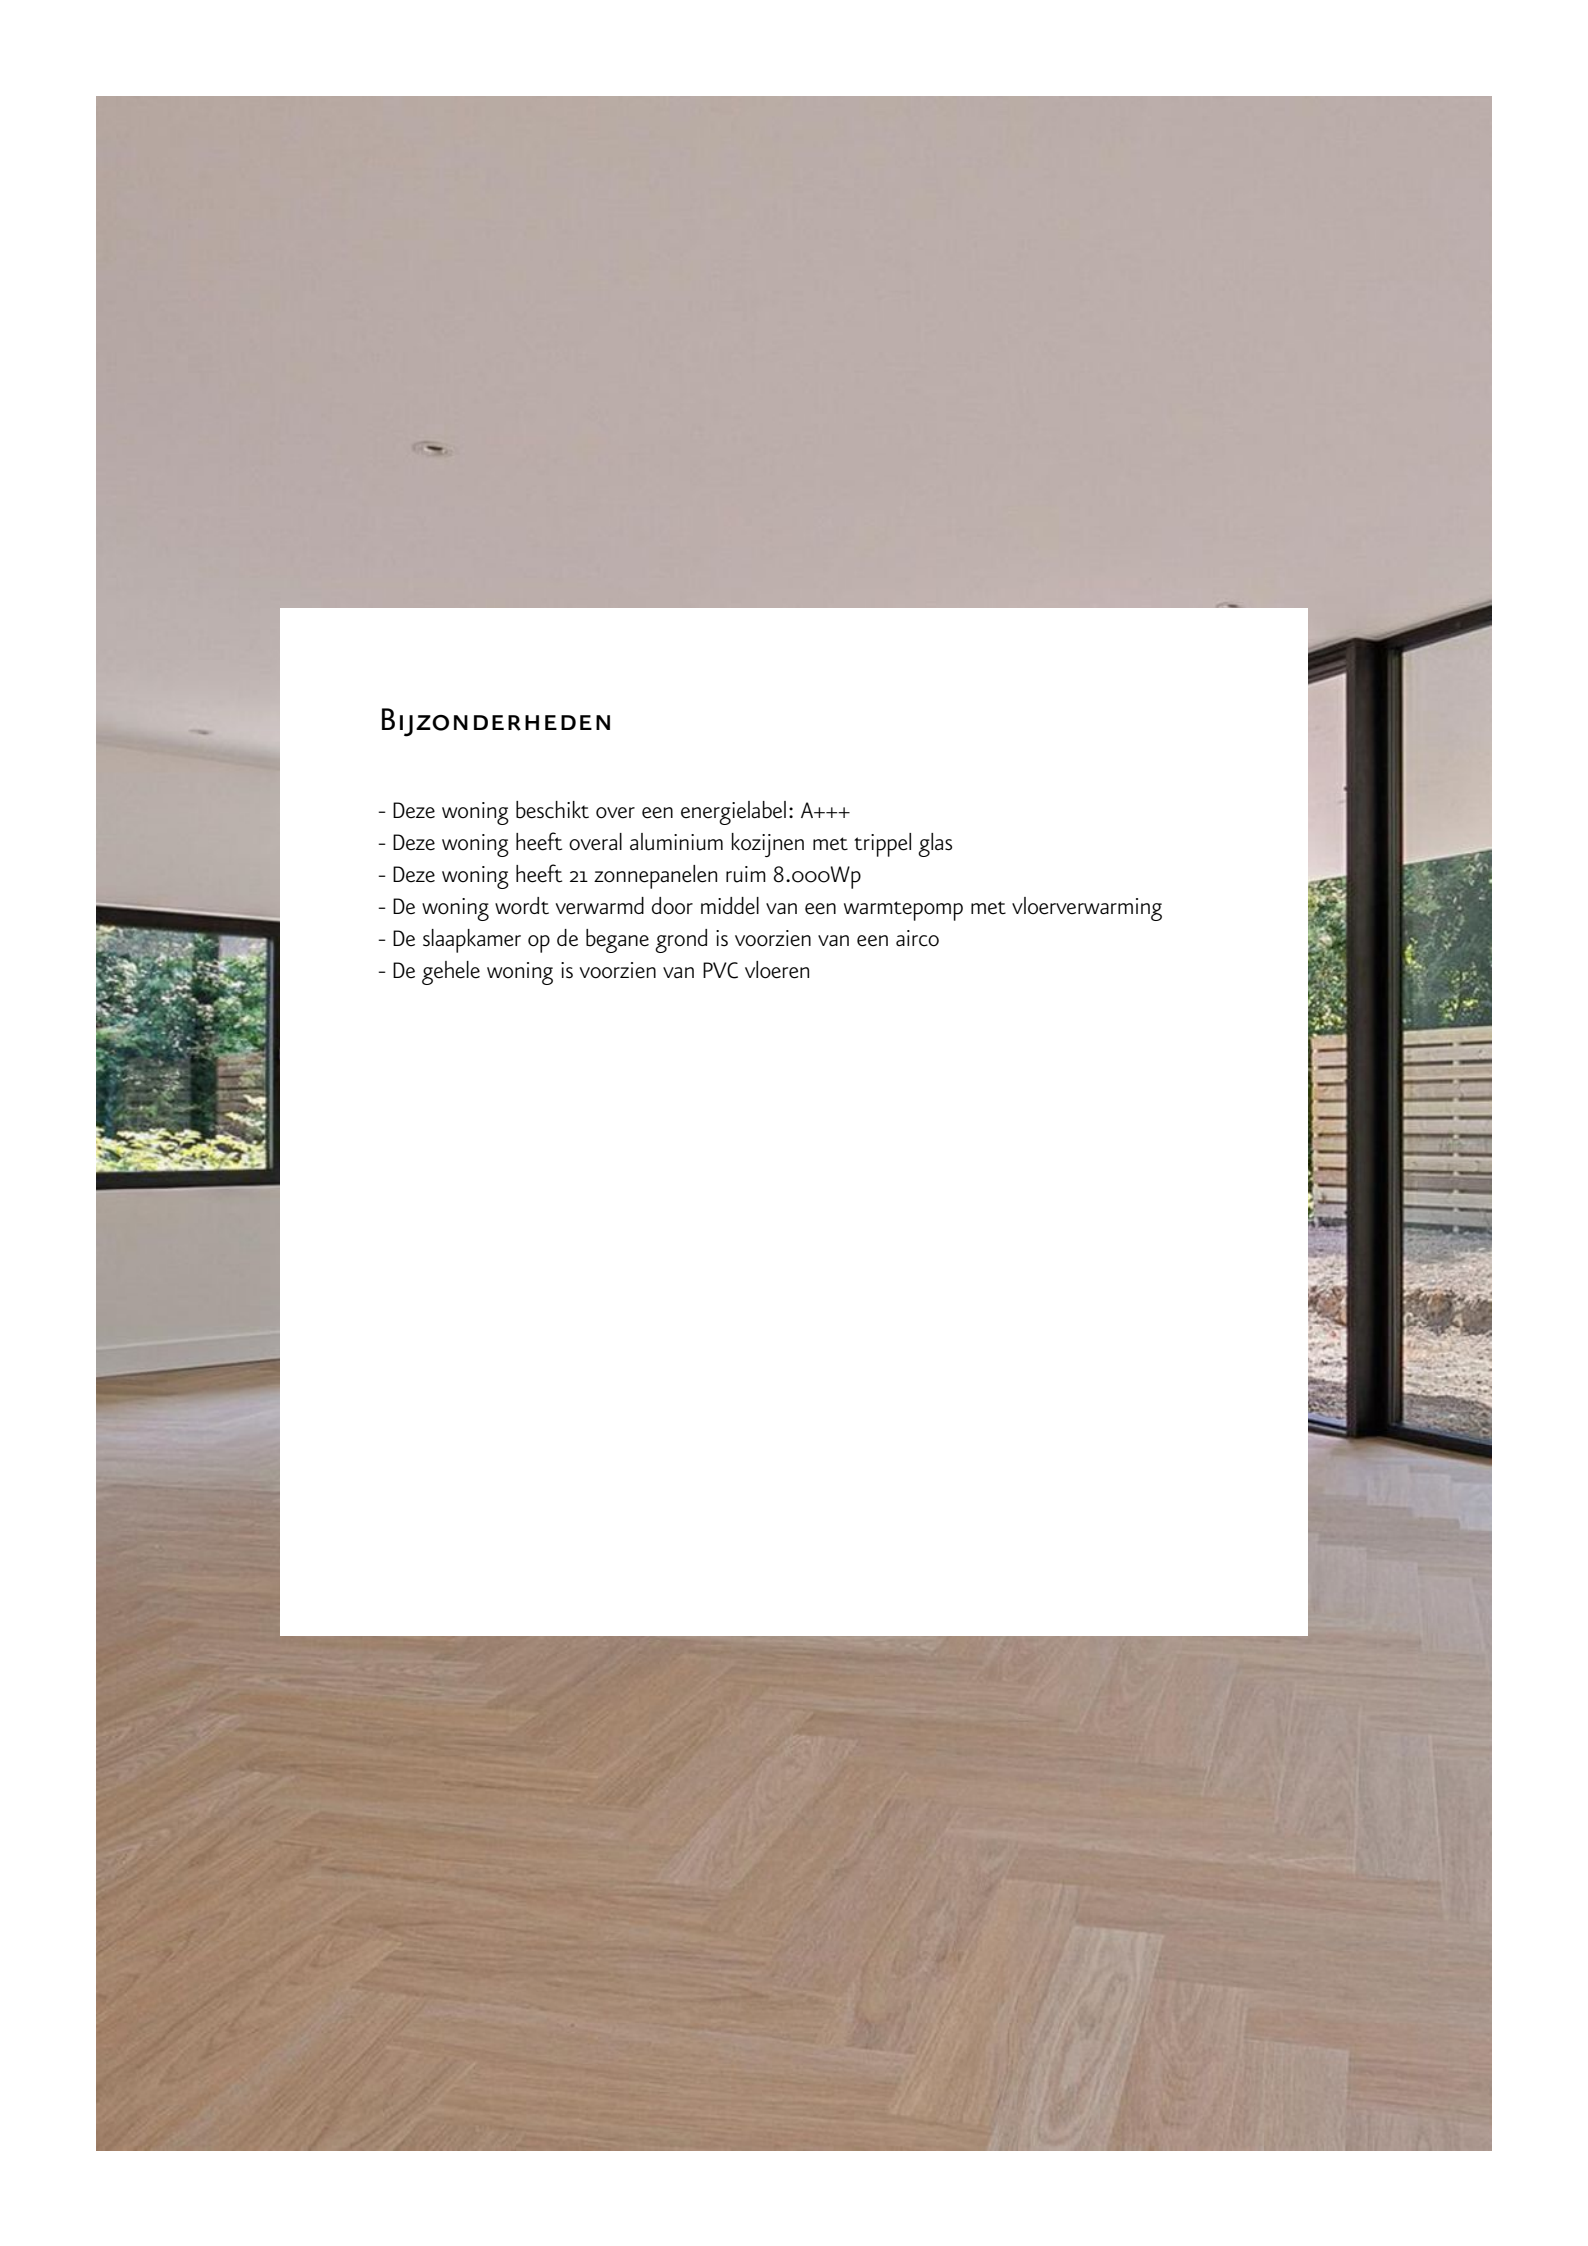

BIJZONDERHEDEN

- Deze woning beschikt over een energielabel: A+++
- Deze woning heeft overal aluminium kozijnen met trippel glas
- Deze woning heeft 21 zonnepanelen ruim 8.000Wp
- De woning wordt verwarmd door middel van een warmtepomp met vloerverwarming
- De slaapkamer op de begane grond is voorzien van een airco
- De gehele woning is voorzien van PVC vloeren

KINDERDIJK 5 AXEL

1. Prachtige ligging
2. 4 Slaapkamers
3. 2 Badkamers
4. Warmtepomp
5. Gelijkvloers wonen
6. Moderne, luxe woning
7. Garage
8. 21 Zonnepanelen

KENMERKEN

WOONOPPERVLAKTE
177 m²

TUINLIGGING
RONDON

INHOUD
741 m³

ENERGIELABEL
A+++

PERCEELOPPERVLAKE
430 m²

BOUWJAAR
2024

KAMERS
5

SLAAPKAMERS
4

VRAAGPRIJS
€ 795.000 K.K.







INDELING

Begane grond

Entree in de ruime hal met uitgebreide meterkast, toilet en trapkast. De riante woonkamer is heerlijk licht door de grote raampartijen en heeft prachtig zicht op de tuin en het bos. Vanuit de woonkamer is er een grote schuifpui die toegang biedt tot een overdekt terras aan de woning. De ruime open keuken heeft een rechte opstelling met kookeiland. De keuken is voorzien van een inductie kookplaat met ingebouwde afzuiging (Bora), Quooker kraan, vaatwasmachine (Miele) en combi-stoomoven (Miele). Vanuit de keuken kom je in een ruime bijkeuken met deur naar de tuin. Vanuit de bijkeuken is er toegang tot de garage met de warmtepomp installatie. De garage heeft een elektrische roldeur en een deur naar de zijkant van de woning.

Vanuit de hal kom je in de ruime slaapkamer met airco. De slaapkamer heeft een eigen dressing en badkamer. De badkamer is voorzien van een grote douche, wasmeubel en toilet.

Eerste verdieping

Overloop die toegang biedt tot 2 ruime slaapkamers met hoge raampartijen. De 4e (slaap)kamer heeft een elektrisch bedienbaar dakvenster en heeft een schuin aflopend plafond. Vanuit deze slaapkamer is er toegang tot een technische ruimte met de balansventilatie en omvormer van de zonnepanelen.

2e badkamer met inloofdouche, wasmeubel en toilet.














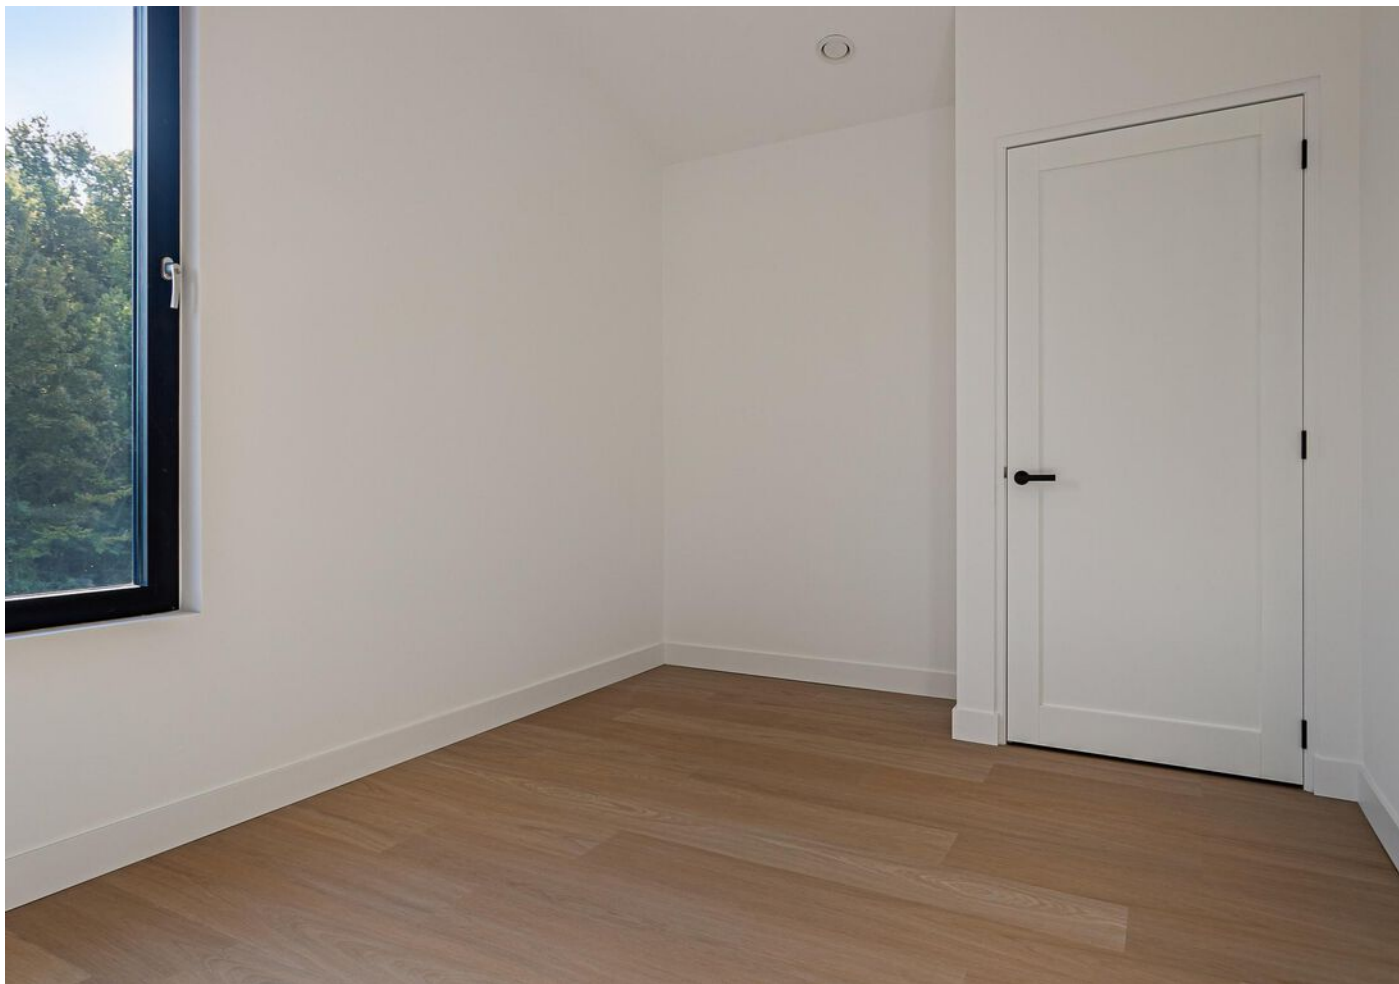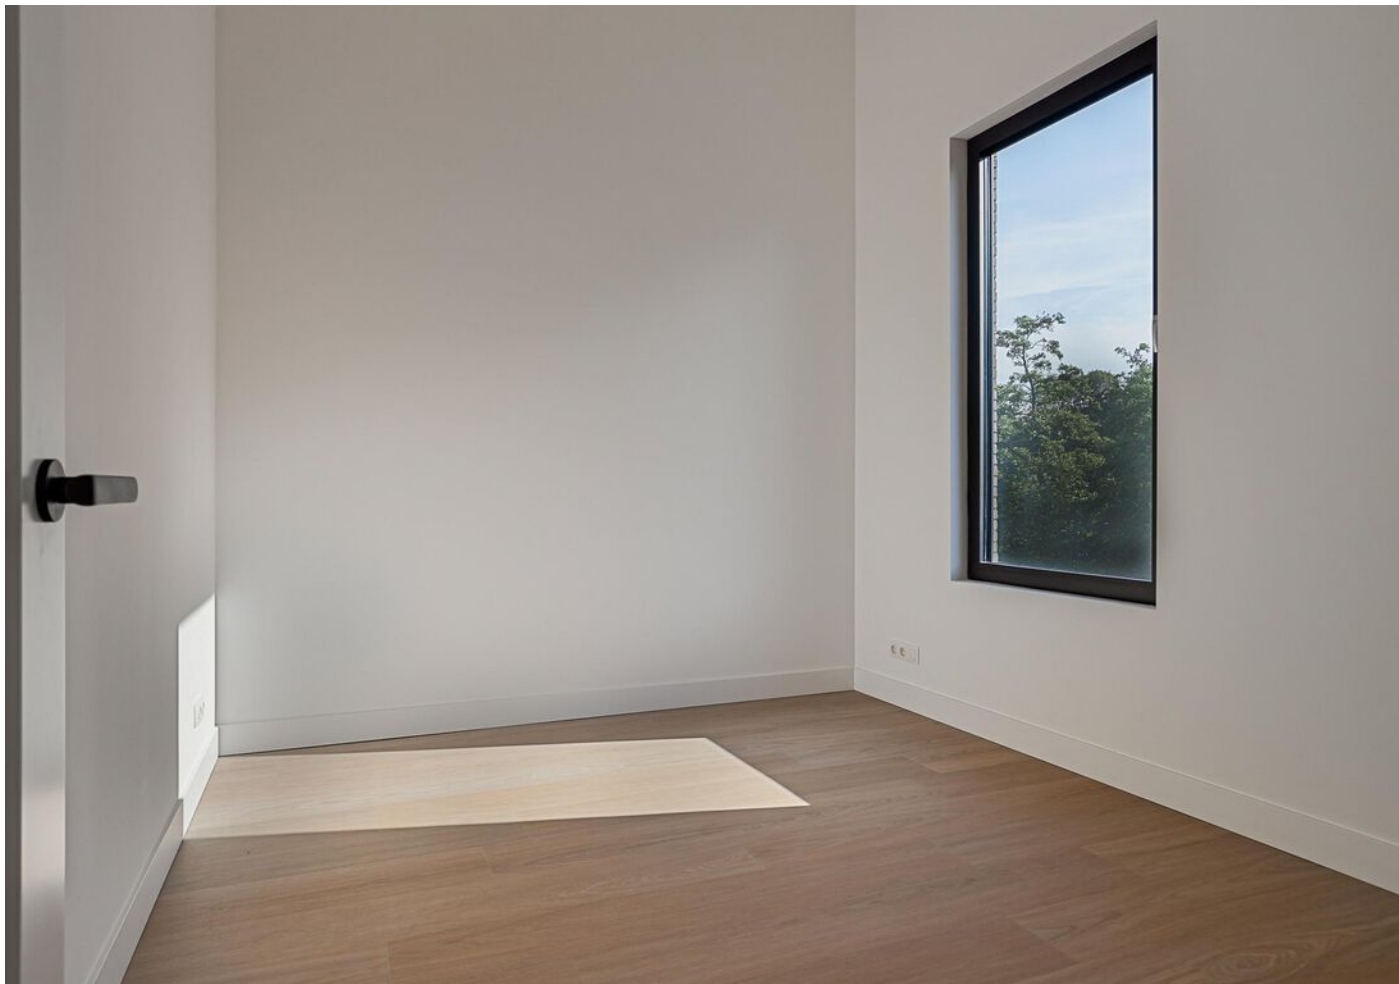






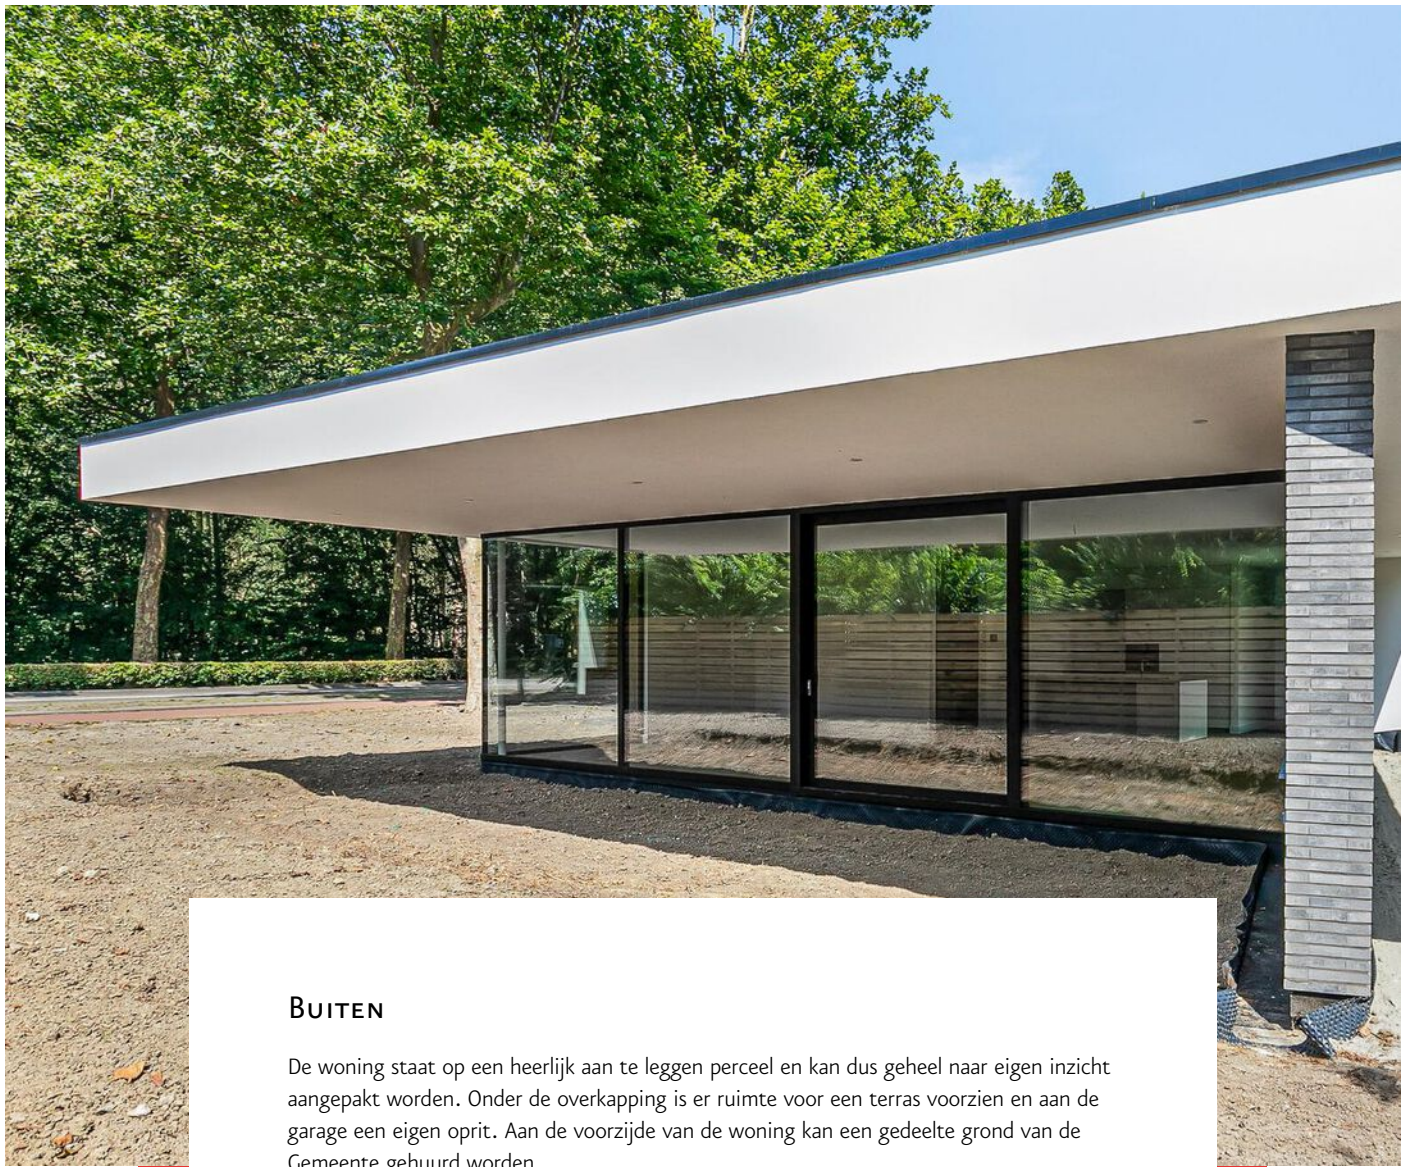

BUITEN

De woning staat op een heerlijk aan te leggen perceel en kan dus geheel naar eigen inzicht aangepakt worden. Onder de overkapping is er ruimte voor een terras voorzien en aan de garage een eigen oprit. Aan de voorzijde van de woning kan een gedeelte grond van de Gemeente gehuurd worden.



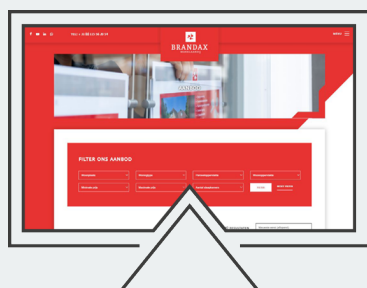


BEKIJK ALLE FOTO'S VAN DEZE
WONING OP ONZE WEBSITE.
VRAGEN? NEEM DAN CONTACT
MET ONS OP.

PLATTEGROND



Deze plattegronden zijn opgemaakt voor indicatieve doeleinden.
Hieraan kunnen geen rechten worden ontleend.

PLATTEGROND

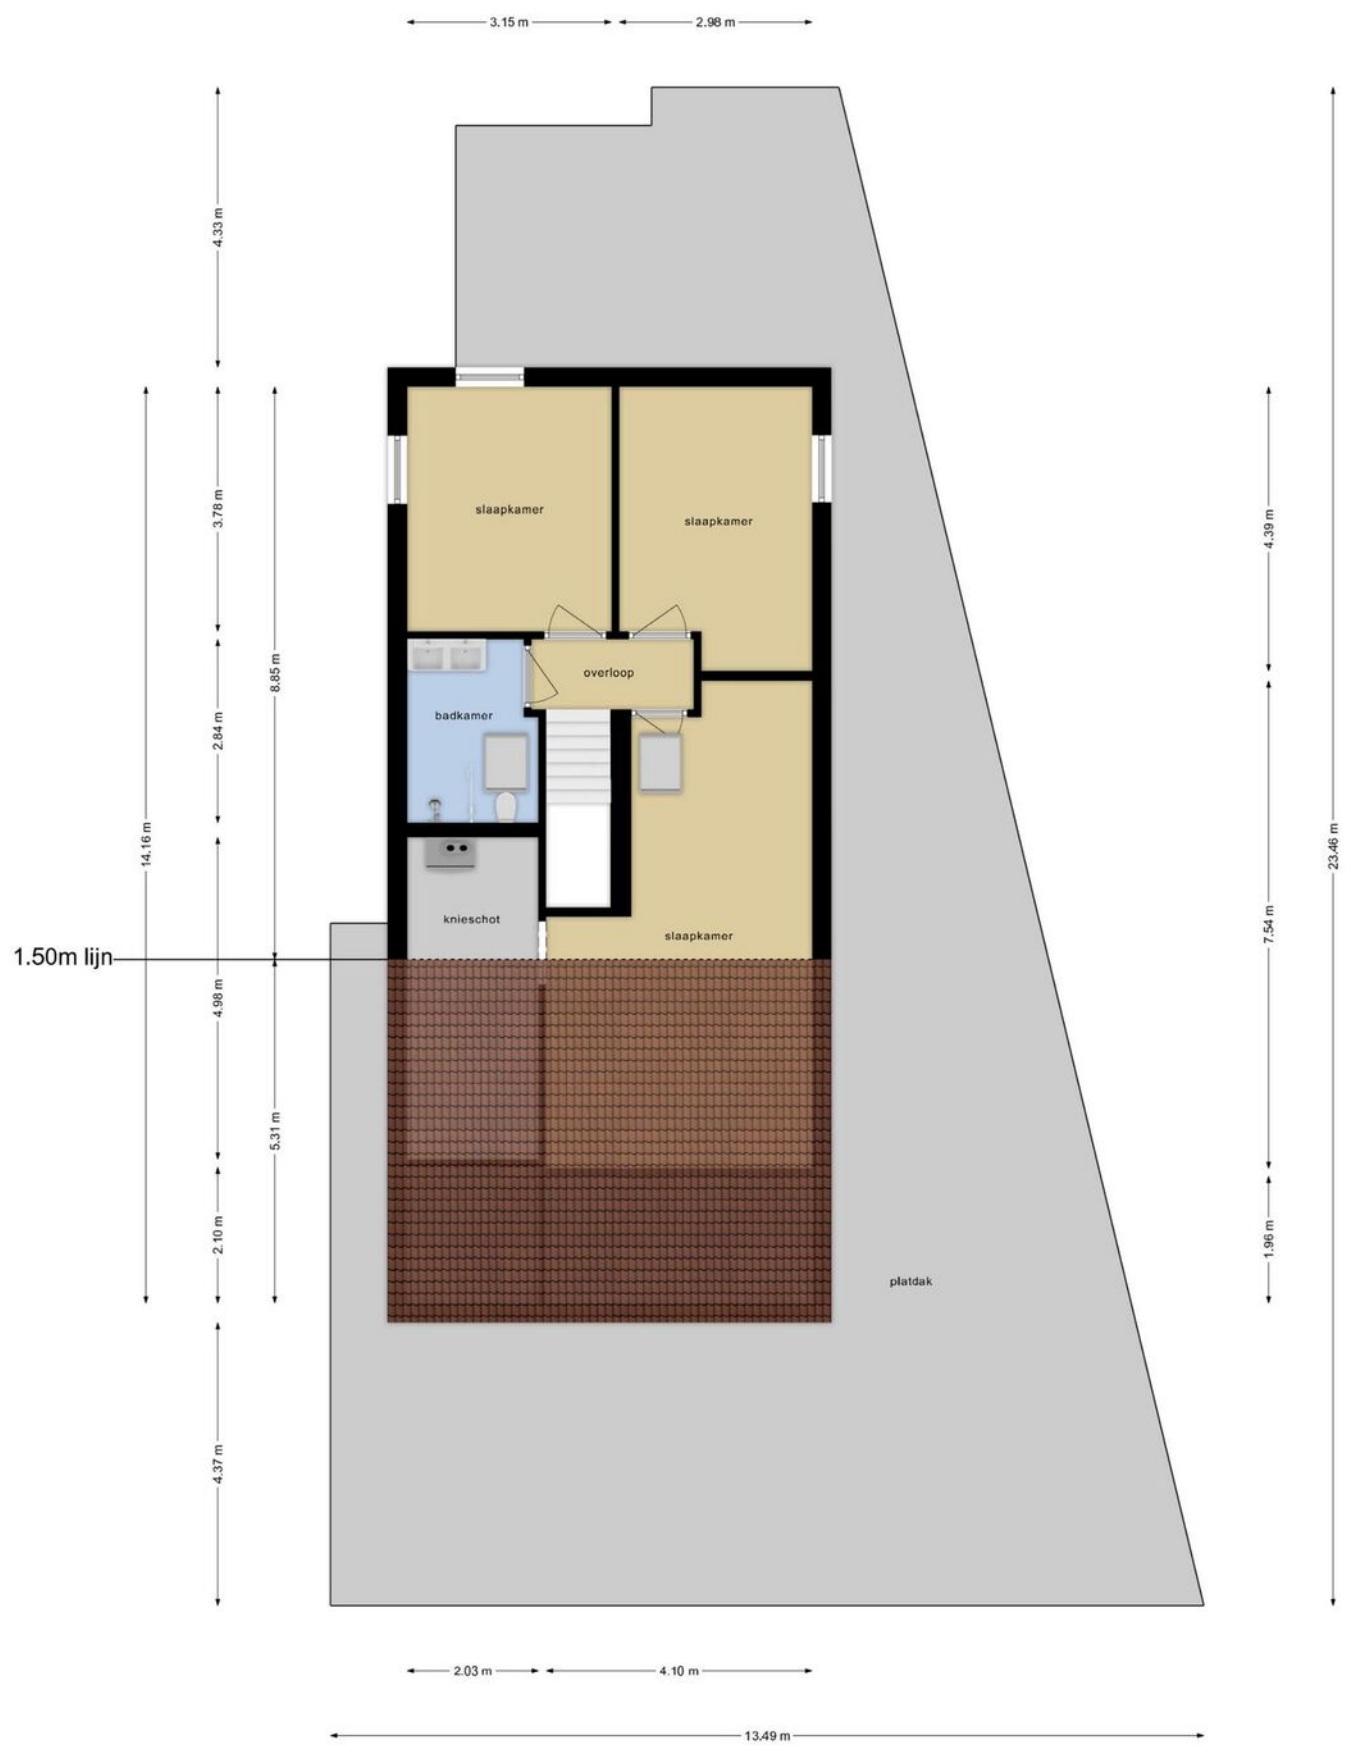


Deze plattegronden zijn opgemaakt voor indicatieve doeleinden.
Hieraan kunnen geen rechten worden ontleend.

KADASTRALE KAART

Kadastrale kaart

Uw referentie: Kinderdijk 5 Axel

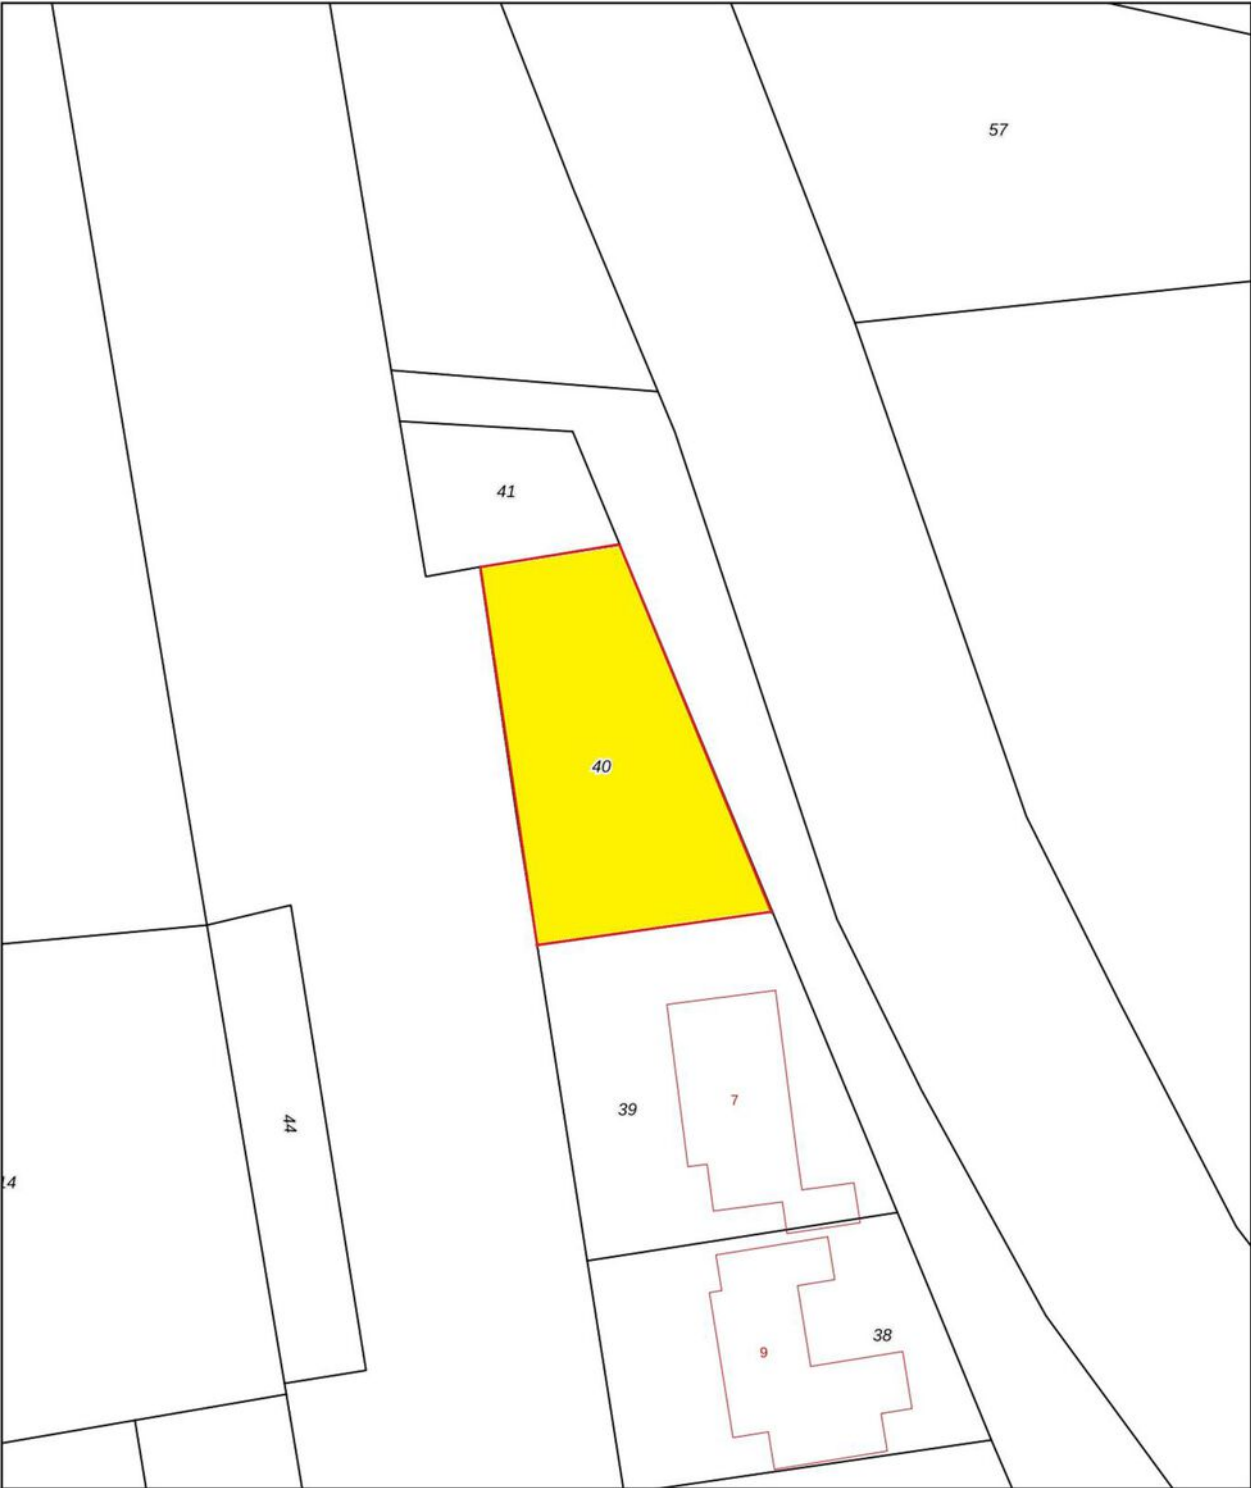

12345

25

Deze kaart is noordgericht

Perceelnummer

Huisnummer

Vastgestelde kadastrale grens

Voorlopige kadastrale grens

Administratieve kadastrale grens

Bebouwing

Schaal 1: 500

Kadastrale gemeente

Sectie

Perceel

Axel

N

40

Aan dit uittreksel kunnen geen betrouwbare maten worden ontleend.

De Dienst voor het kadaster en de openbare registers behoudt zich de intellectuele eigendomsrechten voor, waaronder het auteursrecht en het databankenrecht.

kadaster

Voor een eensluidend uittreksel, geleverd op 20 augustus 2024
De bewaarder van het kadaster en de openbare registers

BUURTINFORMATIE

BUURTINFORMATIE - TERNEUZEN / KERN AXEL

LEEFTIJD



0 - 14: 14%

15 - 24: 9%

25 - 44: 23%

45 - 64: 27%

65+: 26%

KOOP / HUUR



Koop: 60%

Huur: 40%

HUISHOUDENS



Eenpersoons: 40%

Zonder kinderen: 32%

Met kinderen: 27%



49%



51%



1,1 PER HUISHOUDEN

GEMIDDELDE WONINGWAARDE:

VEEL GESTELDE VRAGEN

KOPEN

IK WIL EEN WONING KOPEN. WAT MOET IK DOEN?

Allereerst is het belangrijk om te weten hoeveel u kunt lenen. Hiervoor kan er een afspraak gemaakt worden met een erkende hypotheekadviseur. Wij kunnen u in contact brengen met erkende adviseurs.

Als u besluit een bod uit te brengen dan kunt u dit telefonisch ofwel per mail doen. Het is belangrijk om reeds vooraf over eventuele (ontbindende) voorwaarden na te denken.

Het uitbrengen van een bod geeft geen recht op exclusiviteit. Er mag met meerdere partijen tegelijkertijd onderhandeld worden. De makelaar doet geen uitspraken over de hoogte van biedingen. Eventueel kan er tijdens het verkoopproces besloten worden om het systeem van verkopen te wijzigen waardoor de biedprocedure verandert, uw makelaar zal u hiervan op de hoogte stellen.

FINANCIERING

WAT HEB IK NODIG VOOR HET AANVRAGEN VAN FINANCIERING?

Voor het aanvragen van een hypotheek moet u (nagenoeg) altijd een taxatierapport laten opstellen. Wij kunnen u hiervoor in contact brengen met een taxateur, wij mogen dit als verkopende makelaar van dit object niet voor u uitvoeren. Welke andere documenten u aan moet leveren, verneemt u via uw hypotheekadviseur.

VERKOPEN

WANNEER IS DE VERKOOP DEFINITIEF?

De verkoop is definitief als de wettelijke bedenktijd (drie dagen nadat koper de volledig getekende koopakte heeft ontvangen, de bedenktijd kan langer duren als deze valt in het weekend of op een algemeen erkende feestdag) en de eventuele ontbindende voorwaarden verlopen zijn.

WAARDE

WAT IS DE WAARDE VAN MIJN EIGEN WONING?

Om de puzzel compleet te maken zult u bij het hebben van een eigen woning ook geïnteresseerd zijn in de waarde van deze. Wij helpen u graag bij het inzichtelijk maken van deze waarde en de mogelijkheden van een verkoop. Wij komen hiervoor graag (geheel vrijblijvend en gratis) bij u langs.

Ter voorbereiding hierop verwijzen wij u graag naar onze website waar wij de handige tool "wat is mijn huis waard" hebben. Na het invullen van enkele vragen ontvangt u binnen 2 minuten een woning waarde indicatie. Deze indicatie biedt een basis voor het verdere gesprek.

KOSTEN

WIE BETAALT DE MAKELAAR?

De kosten van de makelaar zijn voor rekening van de verkoper.

Als koper krijgt u te maken met de overdrachtsbelasting die momenteel 2% bedraagt, de kosten van het notaris kantoor en eventuele kosten van een hypotheekadviseur en taxateur.

WETTELIJKE BEDENKTijd

De bedenktijd duurt minimaal drie dagen en begint op de dag nadat (een afschrift van) de tussen partijen opgemaakte akte aan de koper is gegeven. De bedenktijd eindigt op de derde dag om middernacht. Het is dus niet van belang hoe laat de koper het afschrift van de akte heeft ontvangen.

SCHRIFTELIJKEIDSVEREISTE

Sinds 2003 is een koopovereenkomst tussen een verkoper en een particuliere koper, wanneer het gaat over een onroerende zaak met als bestemming bewoning, ongeldig als deze overeenkomst niet schriftelijk is.

ONTBINDENDE VOORWAARDEN

Een koop kan tot stand komen onder voorbehoud van ontbindende voorwaarden. Dat wil zeggen dat de koop tot stand komt en ontbonden kan worden als bepaalde voorwaarden niet voldaan worden. Gebruikelijke ontbindende voorwaarden zijn het voorbehoud van financiering of het uitvoeren van een bouwkundig onderzoek van de gekochte woning.

WAARBORGsom/ BANKGARANTIE

Bij alle woningen die door Brandax Makelaardij verkocht worden, wordt een waarborgsom of bankgarantie gevraagd (10% van het aankoopbedrag), die door de koper van het onroerend goed voldaan moet te worden op een derdenrekening van de behandelend notaris.

OUderDOMSCLAUSULE

Voor oudere woningen kan de makelaar besluiten een ouderdomsclausule in de koopovereenkomst op te nemen. Vraag de verkopende makelaar altijd deze ouderdomsclausule goed uit te leggen als u zelf niet exact weet wat deze inhoud.

ASBESTCLAUSULE

De makelaar kan namens de verkopende partij een asbestclausule toevoegen in de koopovereenkomst. Hierin wordt de verkoper gevrijwaard van eventuele aanwezigheid van asbest in het gekochte object. Wanneer een verkoper op de hoogte is, of had kunnen zijn, van de aanwezigheid van asbest dient hij dat te melden. Een kopende partij heeft onderzoekspllicht waarin hij ook een inspanningsverplichting heeft om onderzoek te doen naar de staat van het verkochte object.

ONDERZOEKSPlicht

De onderzoekspllicht houdt in dat de koper zowel de bouwkundige als de juridische staat van een woning moet onderzoeken. Onderzoek naar de juridische staat is bijvoorbeeld een check van het bestemmingsplan.

NOTARISKEUS

De koper betaalt de notaris en is dan ook vrij om te kiezen bij welke notaris hij/zij de eigendomsoverdracht wil laten plaatsvinden. Wanneer een koper kiest voor een notaris die verder dan (straal) 15 km van het gekochte object ligt, dient de koper dit tijdens de aankooponderhandeling duidelijk aan te geven. Wanneer dat niet wordt gedaan, hoeft de verkopende partij hiermee niet akkoord te gaan.

AL 45 JAAR



„Zeer tevreden over de geleverde service van Brandax. Het eerste contact met Chris was meteen goed, hij was enthousiast over onze woning en kon goed onderbouwen waar hij zijn prijsstelling op baseerde. Hij gaf ons de boven- en ondergrens aan waar hij dacht ons huis voor te kunnen verkopen en gaf ruimte om mee te beslissen, We werden prima begeleid. Kernpunten voor mij waren dat er altijd direct gemaild of gebeld werd.

Een zorgeloze verkoop van A tot Z ”

Verkoper
Oudepolderseweg 9

[illegible]

De informatie in deze brochure hebben we met zorgvuldigheid samengesteld. We aanvaarden echter geen enkele aansprakelijkheid voor enige onvolledigheid, onjuistheid of anderszins dan wel de gevolgen daarvan. Alle opgegeven maten en oppervlakten zijn indicatief.

Aan de informatie in deze brochure of op onze website kan geen rechten worden ontleend. De informatie kan op elk willekeurig moment worden aangepast, zonder voorafgaande waarschuwing.

De metingen zijn gebaseerd op de NEN2580. De NEN2580 is bedoeld om een meer eenduidige manier van meten toe te passen voor het geven van een indicatie van de gebruiksoverlakte. De Meetinstructie NEN2580 sluit verschillen in meetuitkomsten niet volledig uit, door bijvoorbeeld interpretatieverschillen, afrondingen of beperkingen bij het uitvoeren van de meting.



BRANDAX
MAKELAARDIJ

BRANDAX MAKELAARDIJ

MARKT 10

4571 BG AXEL

TEL: + 31 (0) 115 56 20 54

WHATSAPP: +31 (0) 6 13 34 41 32

MAKELAARDIJ@BRANDAX.NL