



Sphinxlunet 105 F

— 6221 JK Maastricht

Welkom bij AMH Makelaars

AMH Makelaars bestaat al ruim 70 jaar en daar zijn we trots op! Ruim 70 jaar staan wij bekend om onze optimale en realistische prijsstelling. Door ervaring, actuele kennis van de lokale woningmarkt en goede relaties schatten we elke straat en woning op juiste waarde.

Wij weten wat er vandaag en morgen speelt.

In de prachtigste wijken van Maastricht is niemand zo goed thuis als wij dat zijn, wij zijn daarom al meer dan 70 jaar een begrip in Maastricht en omgeving. Ook in omliggende gebieden aan de rand van Maastricht zoals Meerssen, Bunde, Margraten, Cadier en Keer en Eijsden zijn wij als actief makelaar in deze omgeving bekend met de ontwikkelingen. Goed onderbouwde en realistische vraagprijzen en een persoonlijke en heldere aanpak zorgen voor tevreden klanten.

Uw woning verkopen in Maastricht? Wij nemen deze klus graag voor u uit handen waardoor u tijd, geld en zorgen bespaart. In de branchecijfers scoort AMH Makelaars Maastricht stevast hoog wat betreft gemiddelde verkoopprijs en klanttevredenheid.

Als verkoper én koper bent u bij ons letterlijk aan het juiste adres.

Onder het genot van een kop koffie maken we graag persoonlijk kennis en lichten we onze werkwijze verder toe. Ons streven is om te voorzien in een 'full-service' concept, van kennismaking tot sleuteloverdracht.

Meer informatie en ons actuele aanbod woning bekijken?
www.amh-makelaars.nl



Lumineus penthouse met royaal dakterras én privé parkeerplaats.

Op een ideale locatie in Céramique, is op de vijfde én zesde verdieping van het Courtile Céramique dit lumineus penthouse gelegen.

Het appartement is o.a. voorzien van een riante, open leefruimte met zeer veel lichtinval, een royaal dakterras, een entresol met vide én twee slaapkamers.

Tevens is in het souterrain van het complex een privé parkeerplaats en berging gelegen.

In dit nette complex met lift, inpandige parkeergarage en alle benodigde voorzieningen in de directe omgeving is levensloopbestendig wonen absoluut mogelijk.

**Keurig
onderhouden
en gelegen in
een zeer net
complex met
groene
stadstuin.**



- Bouwjaar : 1999
- Bouwaard : traditionele bouw
- Gebruiksoppervlakte : 100 m²
- Inhoud : 370 m³
- Vloeren : betonnen vloeren
- Kozijnen : houten kozijnen
- Verwarming : Stadsverwarming
- Warm water : Stadsverwarming
- Onderhoud : goed
- Isolatie : volledig geïsoleerd
- Tuin : dakterras rondom
- Servicekosten : € 364,59 voor het appartement
€ 38,23 voor de parkeerplaats
- Energielabel : A geldig tot 14-02-2035
- Aanvaarding : in overleg

Appartementengebouw

De stijlvolle, zes verdiepingen tellende Residentie Cortile is een ontwerp van de Belgische architect Bruno Albert.

Cortile is Italiaans voor binnenplaats. Het complex heeft deze naam natuurlijk niet zonder reden gekregen; alle appartementen zijn rondom een grote, zeer fraaie binnenplaats gesitueerd!

Uiteraard is het complex van alle gemakken voorzien; een moderne intercom installatie, een nette ontvangsthall met brievenbussen en lift naar de verdiepingen.

In het souterrain zijn de bergingen en inpandige parkeergarage gelegen.

Appartement

Het penthouse bevindt zich op de vijfde én zesde verdieping van het complex.

U komt binnen in de entree met toegang tot de twee slaapkamers, badkamer, toilet en uiteraard woonkamer.

De leefruimte, bestaand uit woon- en eetkamer is liefst 50m² groot en geniet van veel natuurlijk lichtinval door de grote raampartijen rondom. Zo zijn er maar liefst 4 schuifpuien die u op het dakterras brengen.

In de woonkamer is een vaste trap die u bij de vide en entresol met Velux raam brengt. Een ideale ruimte voor degene die een thuiswerkplek wil creëren. Een hobbyruimte of leeshoek behoort uiteraard ook tot de mogelijkheden!

De keuken in L-opstelling is voorzien van verschillend inbouwapparatuur en voldoende boven en onder kasten. Tevens is er een praktische bergruimte voor het opslaan van o.a. voorraad.

De badkamer is bereikbaar via het tussenportaal tussen de entree en de master bedroom en is uitgerust met ligbad, douche en wastafel.

Tegenover de badkamer is in een kastenwand de witgoed aansluiting geïnstalleerd.

De master bedroom van ca. 13m² is eveneens voorzien van een schuifpui die u op het terras brengt. De tweede slaapkamer is ca. 9m² groot en is voorzien van een muurkast.

Exterieur

Het royale dakterras in U-vorm heeft een oppervlakte van ca. 110m² en sluit volledig aan rondom de leefruimte.

Door de ligging van het terras heeft u altijd de mogelijkheid om een plekje in de zon of schaduw op te zoeken. Aan de achterzijde kijkt u uit op fraai aangelegde stadstuin van de Residentie.

Algemeen

- Zeer netjes onderhouden appartement;
- Levensloopbestendig;
- Parkeergarage bereikbaar met trap en lift;
- Parkeerplaats direct naast de ingangsdeur gelegen;
- Uitgerust met stadsverwarming;
- Gezamenlijke fietsenstalling;
- Privé parkeerplaats in de parkeergarage;
- Privé berging van ca. 10m²;
- Actieve VvE met professionele beheerder;
- Centraal gelegen op loopafstand van verschillende voorzieningen;
- **schriftelijkheidsvereiste:** ter bescherming van de belangen van zowel koper als verkoper, wordt uitdrukkelijk gesteld dat een koopovereenkomst met betrekking tot deze onroerende zaak eerst dan tot stand komt nadat koper en verkoper de koopovereenkomst hebben getekend.

VRAAGPRIJS € 675.000,- k.k.

Aan de in deze brochure vermelde informatie en maatvoering kunnen geen rechten worden ontleend.

Fotografie














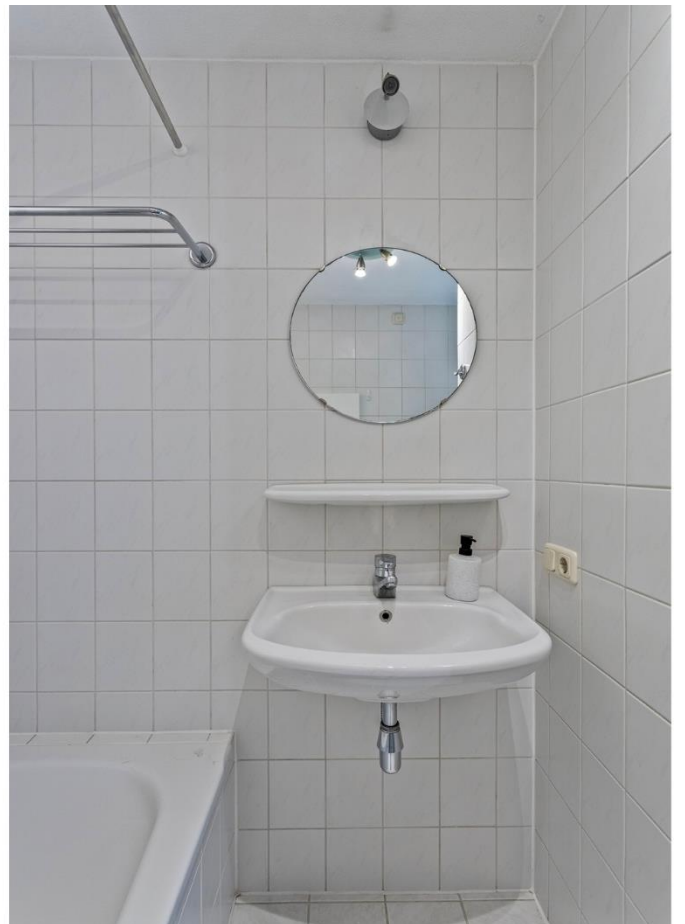








Plattegronden




Aan de plattegronden kunnen geen rechten worden ontleend
© Zibber www.zibber.nl

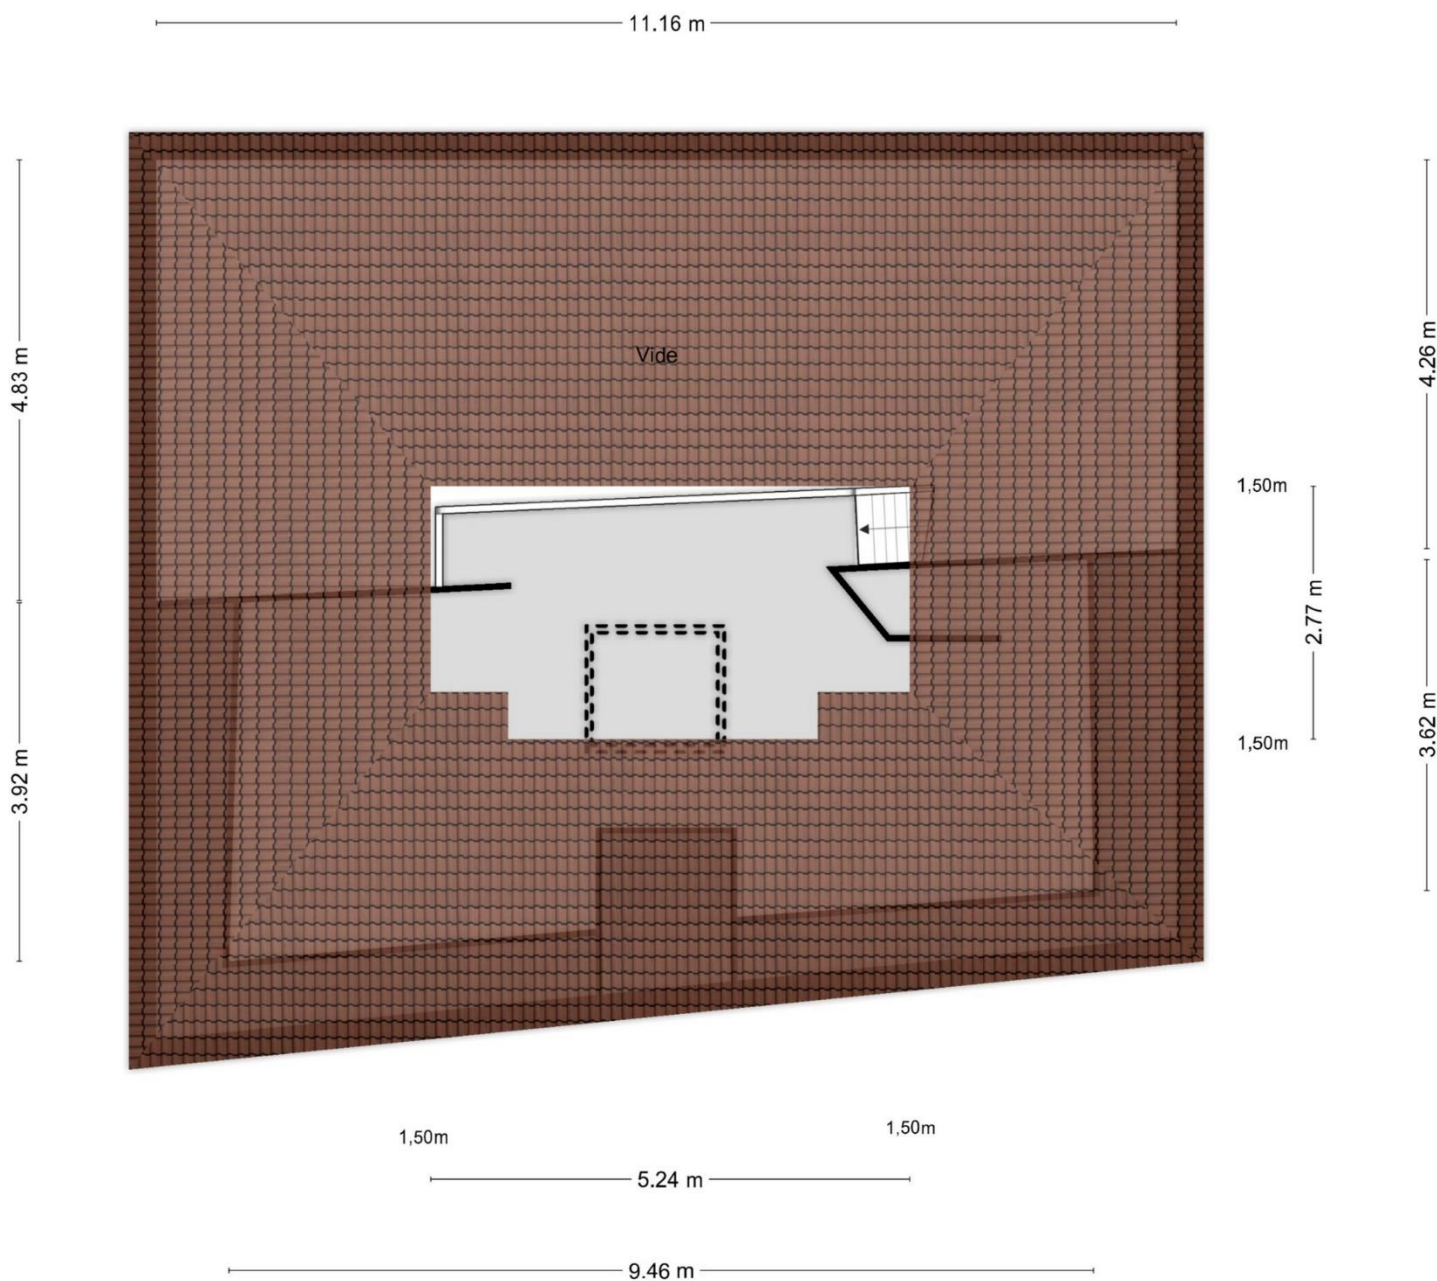

Aan de plattegronden kunnen geen rechten worden ontleend
 © Zibber www.zibber.nl

1.94 m

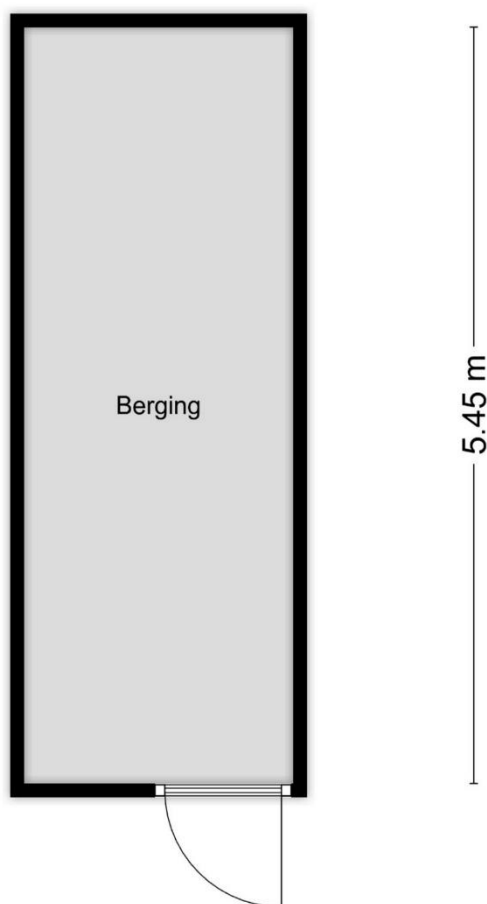

Aan de plattegronden kunnen geen rechten worden ontleend
© Zibber www.zibber.nl

— Locatie

Het object is gelegen in de gewilde wijk Céramique, grenzend aan het bruisende stadsdeel Wyck met alle voorzieningen in de directe nabijheid.

Het sfeervolle stadsdeel Wyck beschikt over verschillende winkels en horecavoorzieningen. Via de Hoge Brug (Hoeg Brök) loopt u binnen enkele minuten naar het stadscentrum van Maastricht.

Het complex ligt op korte loopafstand van de stadsbibliotheek Centre Céramique en het Bonnefanten museum.

Maastricht telt ca. 122.300 inwoners en is één van de oudste steden die Nederland kent.


De rijke historie van Maastricht vertaalt zich onder meer in de ongeveer 1.660 Rijksmonumenten en 3.500 gemeentelijke monumenten.

Maastricht beschikt over diverse zakelijke dienstverleners, zorginstellingen, hotels, een golfbaan, een groot stadspark, scholen en universiteiten.

Bereikbaarheid:

Per auto: Vanaf de A2 is het object binnen enkele minuten te bereiken.

Per openbaar vervoer: Busverbindingen richting Maastricht Station liggen op loopafstand.

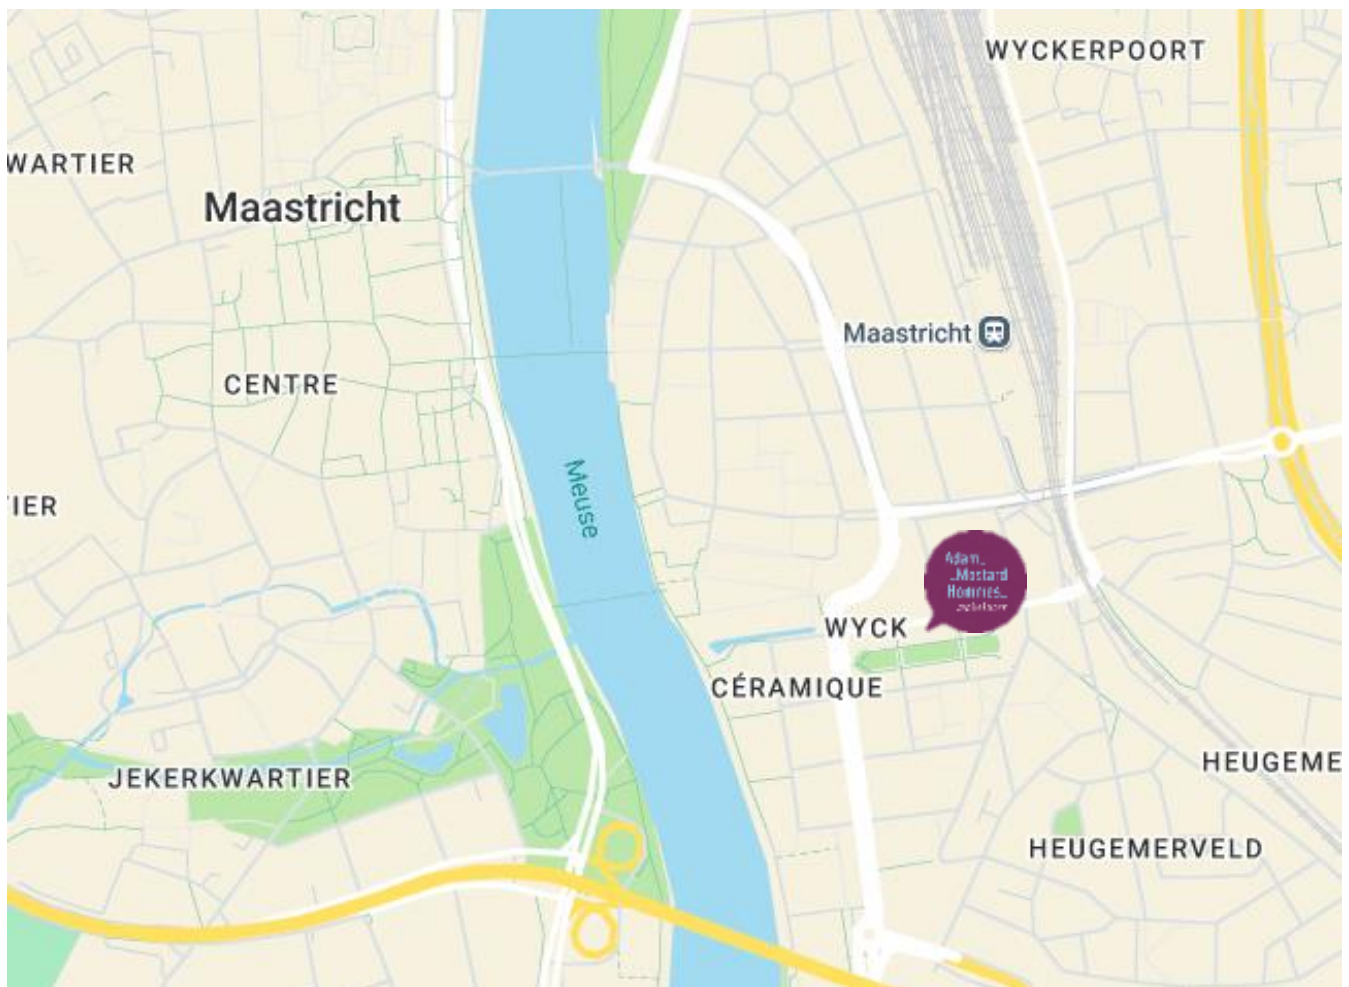

Meetcertificaat

Zibber B.V. heeft in opdracht van Adam Mostard en Hommes B.V. dit meetrapport opgesteld conform de NTA 2581:2011 waarin de gebruiksoppervlakten en bruto- inhoud en vloeroppervlak zijn vast gesteld.

Object type	Woning
Adres	Sphinxlunet 105-F
Postcode/plaats	6221 JK, Maastricht
Meetcertificaat type A	Op locatie gecontroleerd en gemeten

Status	Definitief
--------	------------

Datum meetopname	01-04-2025
Datum meetrapport	03-04-2025
Certificaatnummer	1539678

	Totaal	
Gebruiksoppervlakte wonen	100,10	M ²
Gebruiksoppervlakte overige inpandige ruimte	12,00	M ²
Gebouw gebonden buitenruimte	97,80	M ²
Externe bergruimte	10,60	M ²
Bruto vloeroppervlak	340,80	M ²
Bruto inhoud woning	370,33	M ³

De meting en berekeningen zijn op basis van de "Meetinstructie bepalen gebruiksoppervlakten woningen" en "Meetinstructie bepalen bruto inhoud woningen" a.d.h.v. de NEN2580:2007 NL, 'Oppervlakten en inhoud van gebouwen – Termen, definities en bepalingsmethoden', inclusief het correctieblad NEN 2580:2007/C1:2008. Op dit meetcertificaat zijn de in dit meetrapport genoemde aannames en voorbehouden van toepassing.

Rapport opgemaakt door Zibber B.V., naar beste kennis en wetenschap, geheel te goeder trouw en voldoet aan de eisen van NTA 2581:2011

Adam_
_Mostard
Hommes_
makelaars

Uw referentie: AMH250003



12345

25

Huisnummer

Vastgestelde kadastrale grens

Voorlopige kadastrale grens

Administratieve kadastrale grens

Bebouwing

Schaal 1: 2000

Kadastrale gemeente Maastricht

Sectie E

Perceel 3099

kadaster



Voor een eensluitend uittreksel, geleverd op 23 januari 2025
De bewaarder van het kadaster en de openbare registers

Aan dit uittreksel kunnen geen betrouwbare maten worden ontleend.
De Dienst voor het kadaster en de openbare registers behoudt zich de intellectuele
eigendomsrechten voor, waaronder het auteursrecht en het databankenrecht.

Brochure

Hoewel de grootst mogelijke zorgvuldigheid bij de samenstelling van deze informatie is betracht, aanvaarden wij geen aansprakelijkheid voor de juistheid van de vermelde gegevens.

Uitnodiging

Deze informatie wordt aan meerdere personen/instellingen verstrekt, aan deze gegevens kunnen geen rechten worden ontleend. De aanbieding van dit object dient te worden gezien als een uitnodiging om in onderhandeling te treden.

Bezichtiging

Een bezichtiging is geheel vrijblijvend en wordt alleen gepland via ons kantoor of de makelaar. Wij maken hier graag voldoende tijd voor vrij. Wij stellen het zeer op prijs als u uw bevindingen (zowel positief als negatief) binnen een week na bezichtiging aan ons kenbaar maakt.

Onderzoeksplicht

De onroerende zaak moet bij de eigendomsoverdracht de feitelijke eigenschappen bezitten die voor een normaal gebruik nodig zijn. Verkoper staat in voor de afwezigheid van gebreken die dit normale gebruik belemmeren, tenzij deze bij koper kenbaar waren op het moment dat de koopovereenkomst tot stand kwam. Voor de afwezigheid van andere (verborgen) gebreken hoeft verkoper in beginsel niet in te staan. Het risico hiervoor berust bij de koper. Een koper wordt desgewenst in de gelegenheid gesteld om voorafgaande aan de aankoop het nodige (bouwkundige) onderzoek te (laten) verrichten.

Aankoopmakelaar

Vaak is het verstandig om u te laten vertegenwoordigen door een collega (NVM-) makelaar die uw belangen in het aankoopproces behartigt. Uiteraard onderhouden we tijdens het koopproces het contact met uw aankoopmakelaar.

Gunning

Verkoper behoudt zich het recht voor het object te gunnen aan de gegadigde van zijn keuze.

NVM

AMH Makelaars is lid van de Nederlandse Coöperatieve Vereniging van Makelaars en Taxateurs in onroerende goederen NVM U.A.

Onafhankelijkheid

AMH Makelaars is niet actief op het gebied van hypotheek en verzekeringen. Bovendien zijn er geen afspraken met financiers of verzekeraars, waardoor het belang van de klant optimaal is gewaarborgd.

Aelmans adviesgroep

Sinds 1 februari 2022 maakt AMH Makelaars deel uit van de Aelmans Adviesgroep. Aelmans Adviesgroep is actief sinds 1990 en wordt erkend als een toonaangevende adviesorganisatie met de focus op de fysieke leefomgeving. De groep wordt gevormd door 5 divisies: Vastgoed, Omgeving, Milieu, Agro en Bouw. Deze divisies werken nauw samen om voor de klant een totaaloplossing te realiseren. De Aelmans Adviesgroep telt in totaal circa 160 medewerkers en werkt vanuit 12 vestigingen verspreid over de provincies Limburg, Brabant, Gelderland en Zuid Holland.



 043 – 354 07 77

Luikerweg 23 6212 ET Maastricht
info@amh-makelaars.nl

 aelmans

 REGISTER
TAXATEUR

 NVM

Ons actuele aanbod en meer informatie?
www.amh-makelaars.nl