


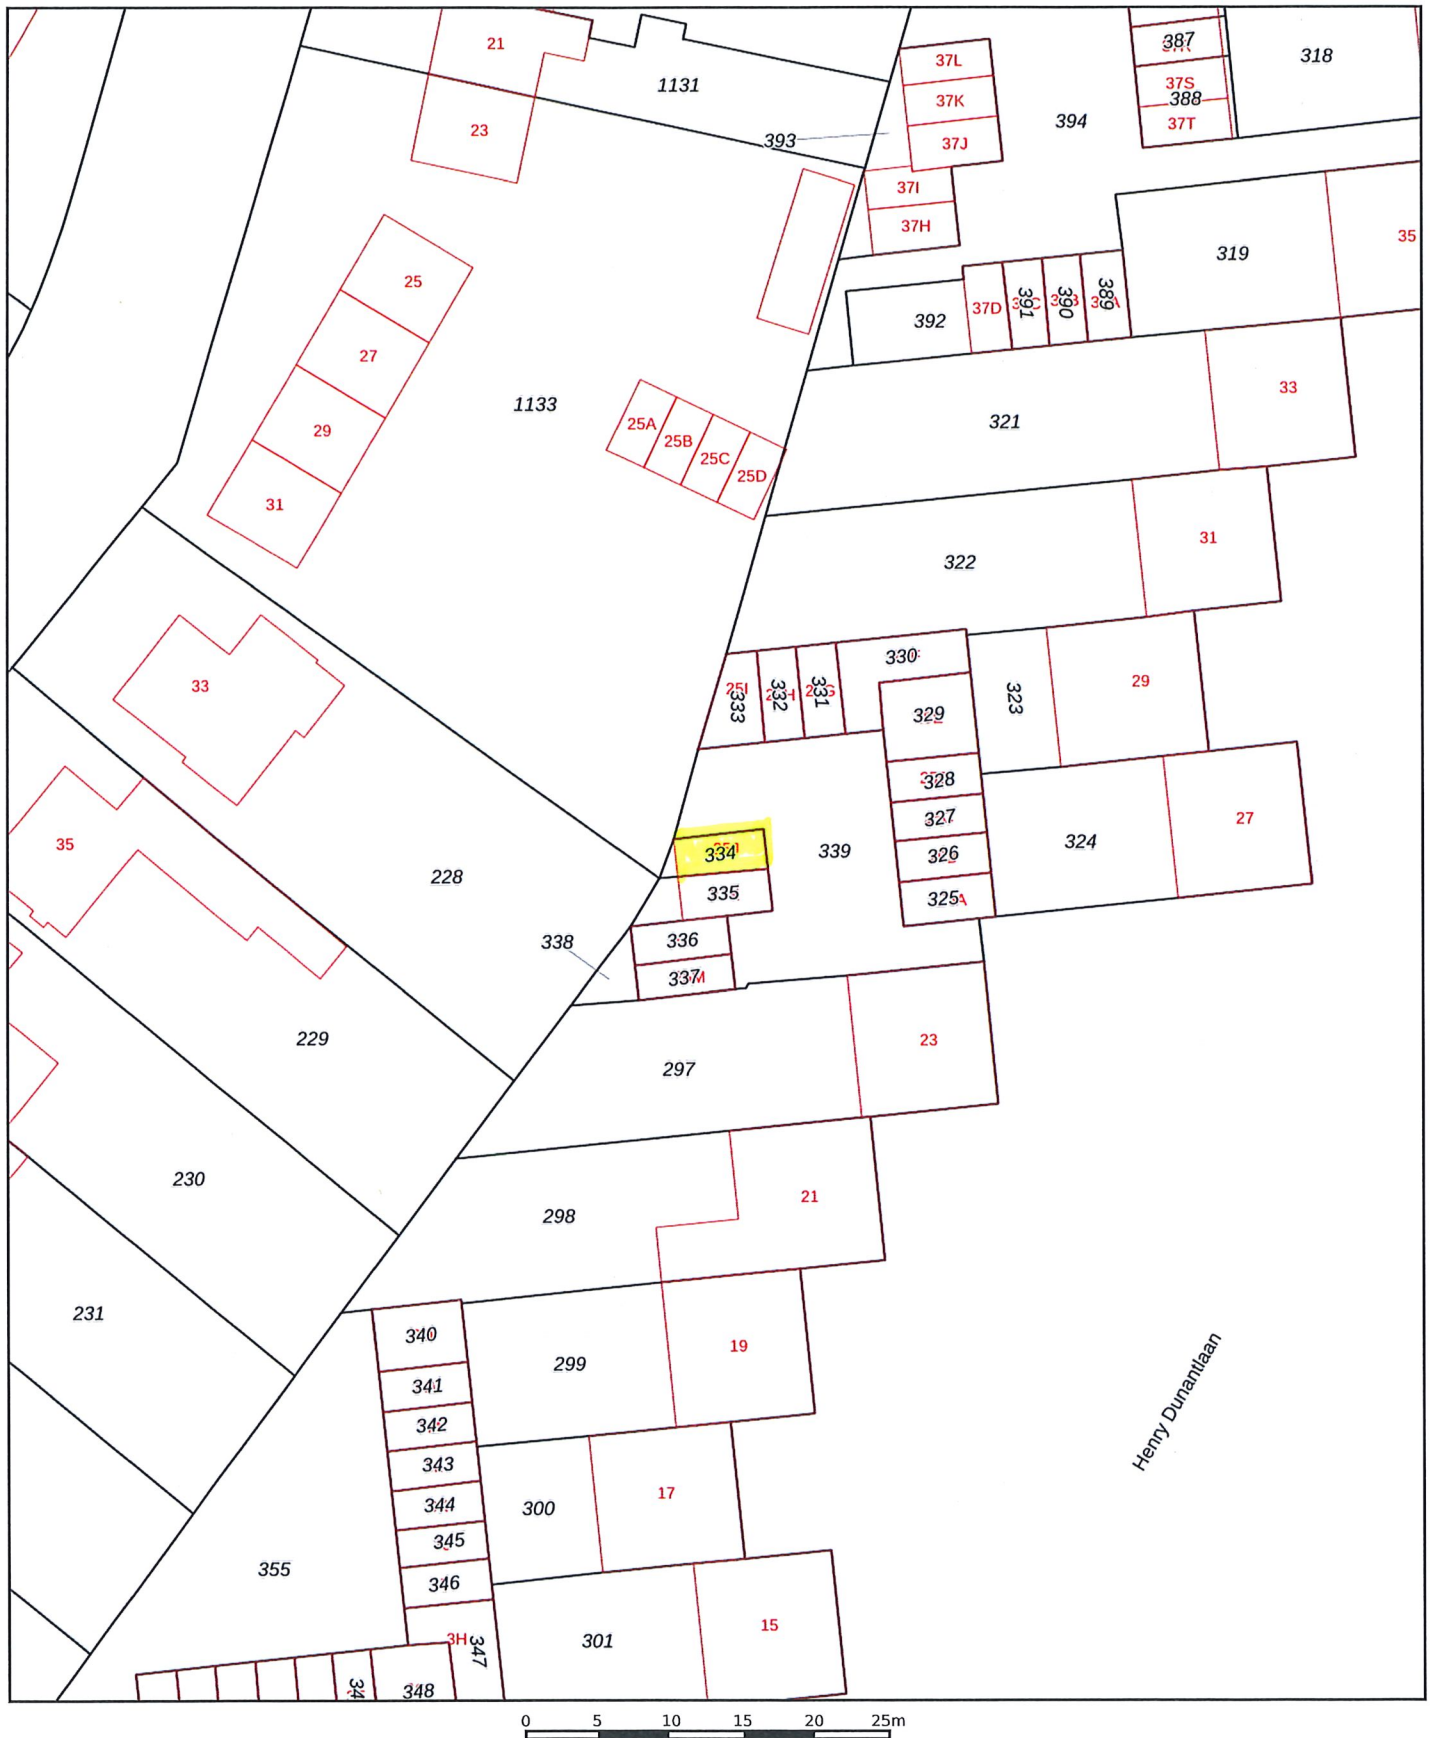

12345 25	Deze kaart is noordgericht Perceelnummer Huisnummer	Schaal 1: 500	
	Vastgestelde kadastrale grens	Kadastrale gemeente Lonneker	
	Voorlopige kadastrale grens	Sectie W	
	Administratieve kadastrale grens	Perceel 334	
	Bebouwing		
Voor een eensluitend uittreksel, geleverd op 8 april 2025 De bewaarder van het kadaster en de openbare registers Aan dit uittreksel kunnen geen betrouwbare maten worden ontleend. De Dienst voor het kadaster en de openbare registers behoudt zich de intellectuele eigendomsrechten voor, waaronder het auteursrecht en het databankenrecht.			