



# WILHEMINAPLEIN 49 5171 KX KAATSHEUVEL

VRAAGPRIJS € 510.000 K.K.



GerritseMakelaardij

TILBURG: 013 580 20 70 | [INFO@GERRITSEMAKELAARDIJ.NL](mailto:INFO@GERRITSEMAKELAARDIJ.NL) | [WWW.GERRITSEMAKELAARDIJ.NL](http://WWW.GERRITSEMAKELAARDIJ.NL)

BERKEL-ENSCHOT: 013 440 02 60 | [WONEN@GERRITSEMAKELAARDIJ.NL](mailto:WONEN@GERRITSEMAKELAARDIJ.NL) | [WWW.GERRITSEMAKELAARDIJ.NL](http://WWW.GERRITSEMAKELAARDIJ.NL)

|                         |                                     |
|-------------------------|-------------------------------------|
| TYPE WONING             | APPARTEMENT                         |
| WOONOPPERVLAKTE         | CIRCA 96 M <sup>2</sup>             |
| VVE KOSTEN              | € 230,71 PER MAAND                  |
| INHOUD                  | CIRCA 316 M <sup>3</sup>            |
| SLAAPKAMERS             | 3                                   |
| KAMERS                  | 4                                   |
| BALKON                  | ZONNIG TERRAS                       |
| WARM WATER / VERWARMING | C.V.-KETEL EN WTW INSTALLATIE       |
| BOUWJAAR                | 2019                                |
| ISOLATIE / ENERGIELABEL | VOLLEDIG GEISOLEERD/ ENERGIELABEL A |
| VRAAGPRIJS              | € 510.000,- KOSTEN KOPER            |

Gelegen in Kaatsheuvel op een prachtig plekje, ligt dit ruime en lichte hoek-appartement met heerlijk uitzicht over het Wilhelminaplein. De locatie is perfect te noemen, gelegen aan een rustig en gewild plein met groot gazon en volgroeide bomen, nabij het centrum van Kaatsheuvel en natuurgebied de "Loonse en Drunense duinen". De ligging aan het groene plein geeft je een gevoel van vrijheid en rust.

Het appartement heeft een woonoppervlakte van circa 96 m<sup>2</sup>, drie fijne slaapkamers, riante living met halfopen keuken, fijn zonnig terras en een zeer prettig lichtinval. Verder treft u een ruime badkamer, grote inpandige berging/waskamer en eigen parkeerplaats op het afgesloten parkeerterrein. Het complex is voorzien van berging, lift en trappenhuis. Een unieke kans om op deze prachtige locatie te wonen.

De woning is goed bereikbaar met veel voorzieningen in de buurt. Gesitueerd op fietsafstand van het centrum van Kaatsheuvel en loopafstand van een supermarkt. Daarnaast is de dichtstbijzijnde uitvalsweg in de nabije omgeving op slechts 2 minuten rijden.

## INDELING

### Begane grond

De entree van het appartementencomplex bevindt zich aan de zijkant van het gebouw. Op de begane grond zijn de bergingen toegankelijk, het trappenhuis en de lift. Op de tweede etage bevindt zich het appartement.





## INDELING

Tweede verdieping, de woning.

De ruime entree geeft toegang tot alle vertrekken, oa de meterkast, de berging/ waskamer (met de opstelling van de Cv ketel en de WTW installatie), de drie slaapkamers, toiletruimte en de woonkamer.

De ruime living met halfopen keuken is voorzien van veel lichtinval wegens de grote raampartijen en de schuifpui naar het terras.

De keuken geplaatst in hoekopstelling heeft een lichte kleurstelling en is voorzien van een 4 pits gaskookplaat, afzuigkap, vaatwasser, wastafel, kastruimte en werkruimte. De doorlopende vloer is afgewerkt met donkere tegelvloer.

Alle kozijnen zijn van kunststof en de beglazing is HR++ glas. Vanuit de keuken is door middel van een schuifpui het heerlijke terras te bereiken.

Het appartement heeft drie slaapkamers een ruime badkamer en aparte toiletruimte. Ruime hoofdslaapkamer met prettig zicht en tweede slaapkamer/ hobbykamer. De badkamer is voorzien van een inloopdouche, toilet en dubbele wastafel.















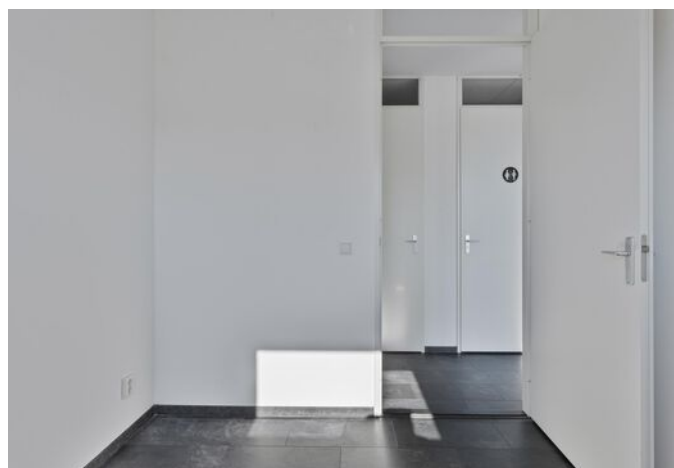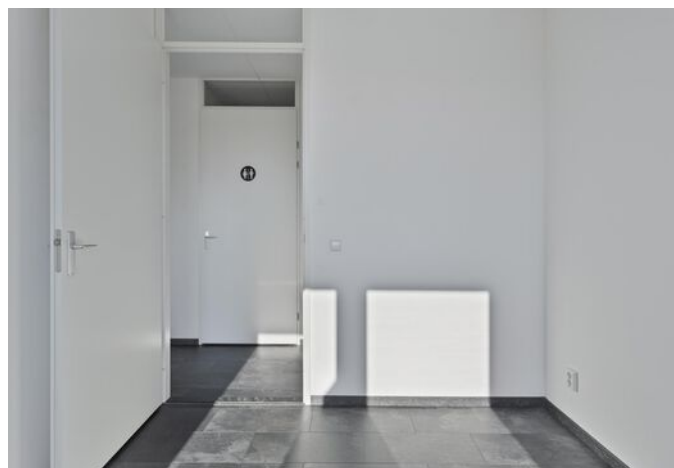



## Algemeen


- Bijdrage VvE € 230,71 per maand;
- Bouwjaar 2019;
- Gebruiksoppervlakte wonen: ca. 96 m<sup>2</sup>;
- Externe bergruimte: ca. 7 m<sup>2</sup>
- Isolatie: volledig geïsoleerd;
- Aluminium kozijnen met HR ++ glas;
- Verwarming: Cv-ketel en WTW installatie uit 2019;
- Aanvaarding kan op korte termijn.
- Projectnotaris Hoekstra & Partners Tilburg



# PLATTEGROND APPARTEMENT



# PLATTEGROND BERGING

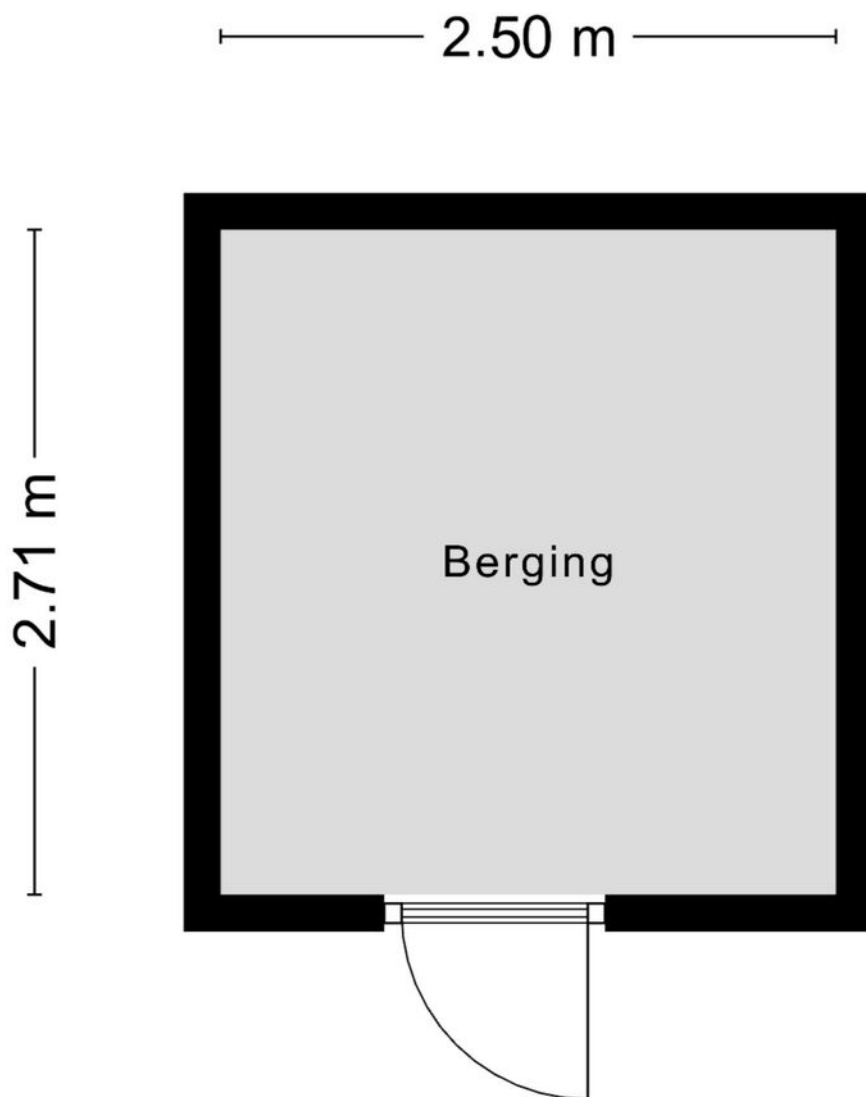


Aan de plattegronden kunnen geen rechten worden ontleend  
© Zibber [www.zibber.nl](http://www.zibber.nl)

# KADASTRALE KAART

Kadastrale kaart

Uw referentie: Tillburg

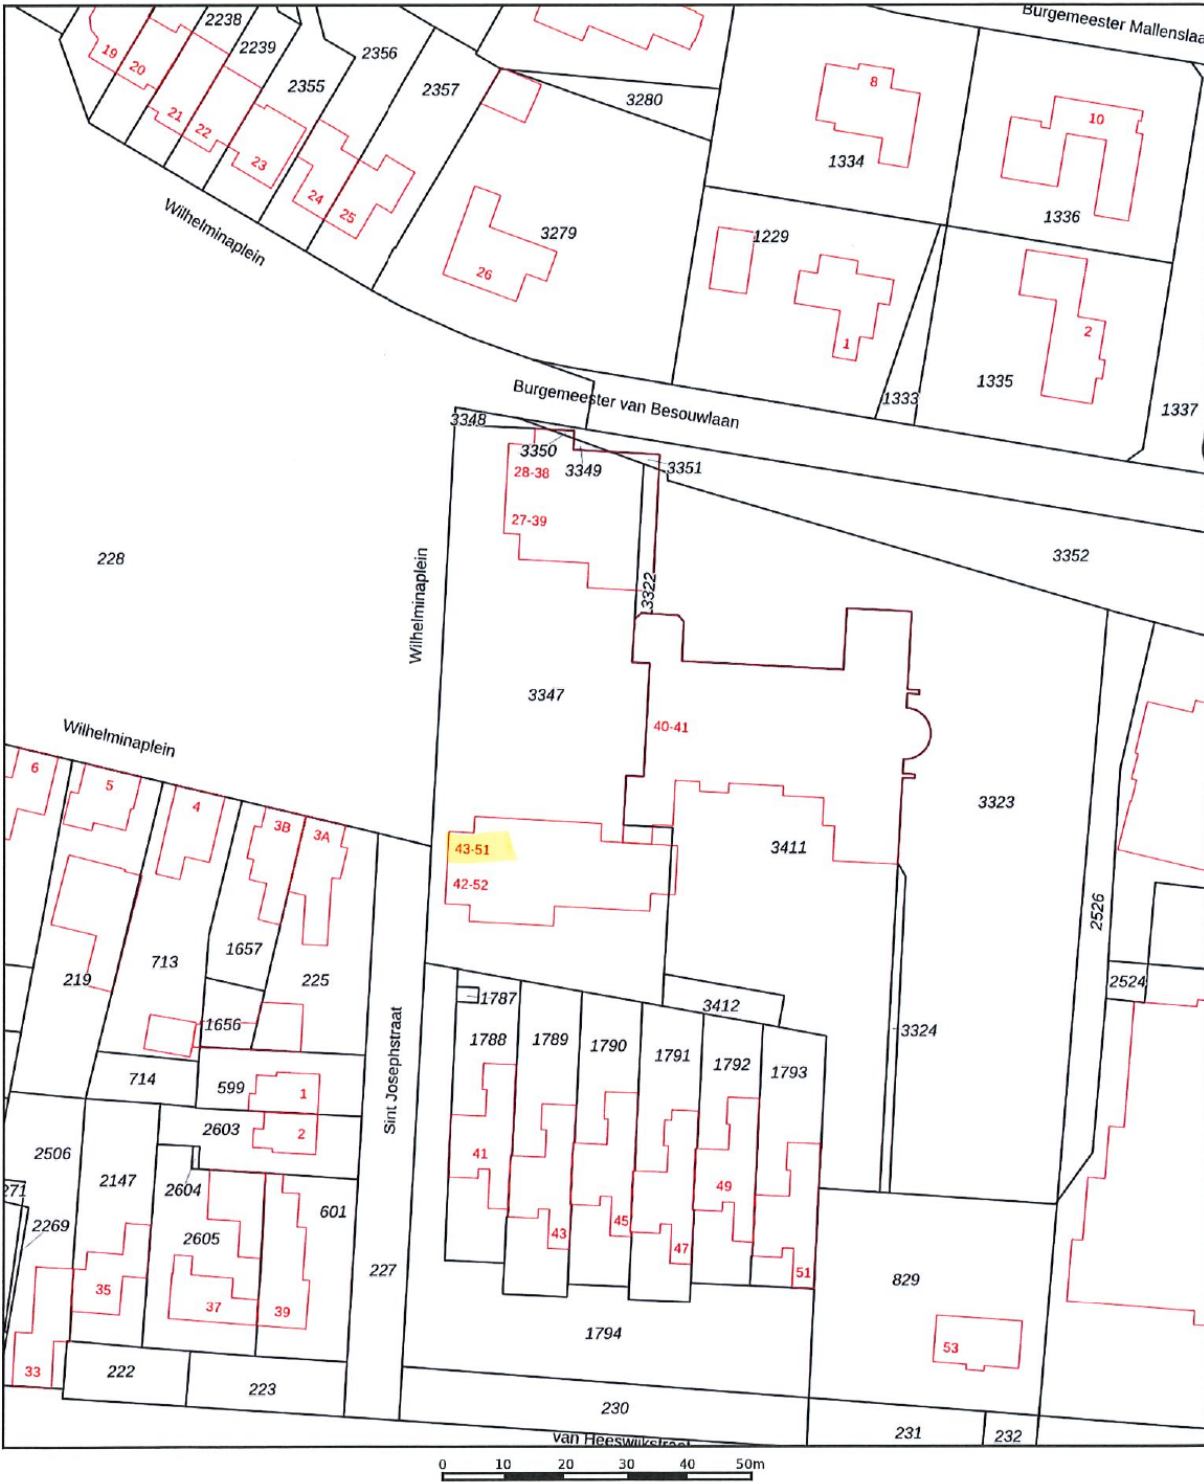

12345  
25

Deze kaart is noordgericht

Perceelnummer

Huisnummer

Vastgestelde kadastrale grens

Voorlopige kadastrale grens

Administratieve kadastrale grens

Bebouwing

Schaal 1: 1000

Kadastrale gemeente Loon op Zand

Sectie M

Perceel 3350

Aan dit uittreksel kunnen geen betrouwbare maten worden ontleend.

De Dienst voor het kadaster en de openbare registers behoudt zich de intellectuele eigendomsrechten voor, waaronder het auteursrecht en het databankenrecht.

12345



25

De Dienst voor het kadaster en de openbare registers

De bewaarder van het kadaster en de openbare registers

0 10 20 30 40 50m

kadaster

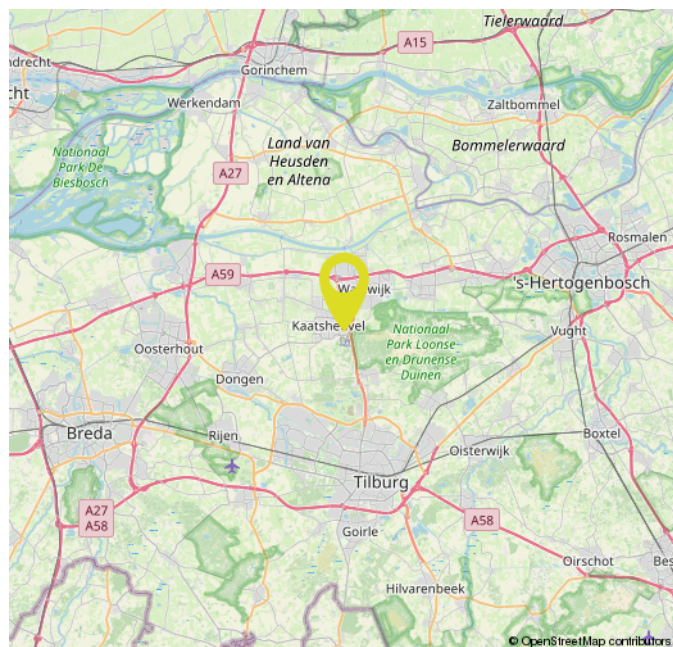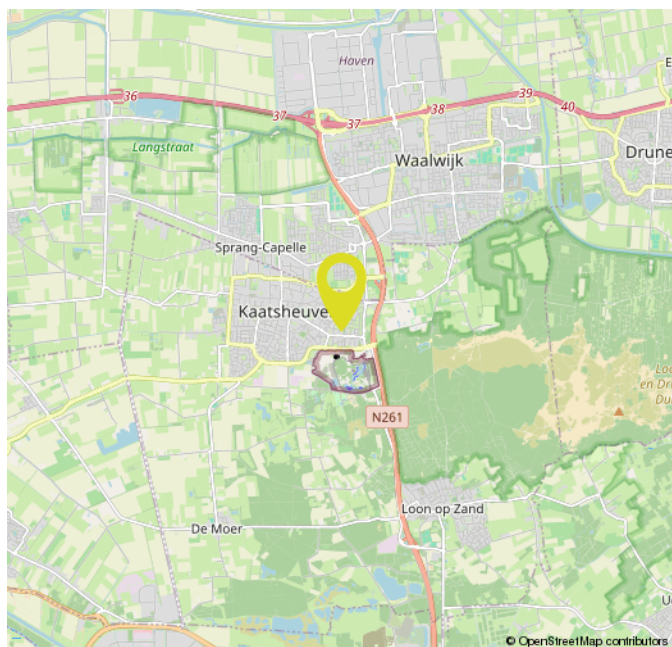

# OVER ONS



Bij Gerritse Makelaardij voelen we ons als een vis in het water in Tilburg en omgeving. Hier zijn we thuis. Deze markt kennen we van haver tot gort. Al jaren helpen we er mensen met de aankoop, verkoop en taxatie van woningen. Daardoor hebben we inmiddels een groot netwerk opgebouwd en dat zorgt er weer voor dat we mooi onroerend goed in portefeuille hebben.

Toch blijft onze grootste toegevoegde waarde ons enthousiasme en de wil niets minder dan het allerbeste resultaat voor u te behalen. Aan de ene kant door zaken voortvarend voor u te regelen, aan de andere kant door juist rustig de tijd voor u nemen. Alleen door goed te luisteren en door te vragen komen we er namelijk achter wat uw wensen echt zijn. Voor ons is het daarbij niet meer dan logisch dat we ons houden aan afspraken en dat we goed voor u bereikbaar zijn. Ook als u na aan- of verkoop nog met een vraag zit.

# EXTRA INFORMATIE

## Een huis kopen doet u niet elk jaar

Wij gaan ervan uit dat u, vóórdat u een bod uitbrengt op de woning, onderzoek heeft verricht naar alle aspecten die in het algemeen en voor u in het bijzonder van belang zijn bij het nemen van uw aankoopbeslissing. Daartoe behoort uiteraard het bestuderen van deze informatie, het inwinnen van informatie bij de gemeente en een onderzoek naar uw financiële mogelijkheden. Verzekert u zich ervan dat alle voor u belangrijke zaken ter sprake komen. Schroomt u niet om onze medewerker om tekst en uitleg te vragen over de woning en de te volgen procedure. Vaak is het verstandig u te laten vertegenwoordigen door een collega (NVM-)makelaar, die uw belangen in het aankoopproces behartigt.

## Het uitbrengen van een bod

Bij het uitbrengen van een bod is niet alleen het bedrag van belang, maar dient u zich ook duidelijk uit te spreken over o.a. de navolgende zaken:

- de datum van aanvaarding
- evt. overname roerende zaken
- evt. ontbindende voorwaarde(n)

**N.B.** Over ontbindende voorwaarde(n) moeten partijen het eens zijn vóór of tijdens de (mondelinge) koop. Als bieder krijgt u niet automatisch een ontbindende voorwaarde voor financiering. U dient dit expliciet bij uw bod te vermelden.

Indien koper en verkoper het over alle hierboven genoemde zaken eens zijn, is er een mondelinge overeenkomst. Een mondelinge overeenstemming tussen de particuliere verkoper en de particuliere koper is niet rechtsgeldig. Met andere woorden: er is geen koop. Er is pas sprake van een rechtsgeldige koop als de particuliere verkoper en de particuliere koper de koopovereenkomst hebben ondertekend. Dit vloeit voort uit artikel 7:2 Burgerlijk Wetboek. Een bevestiging van de mondelinge overeenstemming per e-mail of een toegestuurd concept van de koopovereenkomst wordt overigens niet gezien als een 'ondertekende koopovereenkomst'. Voor de rechtsgeldigheid van de overeenkomst moet deze schriftelijk worden vastgelegd. Na overhandiging van de door beide partijen ondertekende akte aan de koper begint de volgende dag om 00.00 uur 's morgens voor de koper een bedenktijd van drie dagen. Tenzij anders vermeld, zal de koopakte worden opgemaakt door Gerritse Makelaardij, conform de modelkoopakte, opgesteld door de Nederlandse Vereniging van Makelaars in onroerende goederen en vastgoeddeskundigen (NVM), de Consumentenbond en de Vereniging Eigen Huis.

## Asbest- en/of ouderdomsclausule

De mogelijkheid bestaat dat er, indien van toepassing, een asbest- en/of ouderdomsclausule zal worden opgenomen in de koopakte.

## Waarborgsom / Bankgarantie

In de op te stellen koopakte zal worden opgenomen dat de koper een waarborgsom stort of een bankgarantie stelt gelijk aan 10% van de koopsom.

## Onderzoeksplicht

De onroerende zaak moet bij de eigendomsoverdracht de feitelijke eigenschappen bezitten die voor een normaal gebruik nodig zijn. Verkoper staat in voor de afwezigheid van gebreken die dit normale gebruik belemmeren, tenzij deze bij koper kenbaar waren op het moment dat de koopovereenkomst tot stand kwam. Voor de afwezigheid van andere (verborgen) gebreken hoeft verkoper in beginsel niet in te staan. Het risico hiervoor berust bij de koper. Een koper wordt desgewenst in de gelegenheid gesteld om voorafgaande aan de aankoop het nodige onderzoek te doen.

## Lijst van zaken

Bij de koopakte behoort een lijst waarop zaken staan die bij de koop zijn inbegrepen. Voor zover deze lijst bij deze documentatie is gevoegd, is deze onder voorbehoud van tussentijdse wijzigingen.

## Ná de bezichtiging

Een bezichtiging is ook voor de verkoper een spannende aangelegenheid. Wij stellen het daarom zeer op prijs als u uw bevindingen binnen enkele dagen na bezichtiging aan ons kenbaar maakt.

## Documentatie

Deze documentatie is met zorg samengesteld. Voor de juistheid van de verstrekte informatie, tekeningen, afmetingen etc. zijn wij in de regel in grote mate afhankelijk van derden en wij, noch de verkoper, aanvaarden dienaangaande enige aansprakelijkheid.

## Energieprestatiecertificaat

Verkoper draagt ten tijde van de notariële overdracht zorg voor een definitief energielabel. Het niet hebben van een gevalideerd label is voor rekening en risico van verkoper.

# MAKELAAR ALS POORTWACHTER

## **De makelaar als poortwachter**

Het is u wellicht opgevallen dat wij sinds kort veel vragen stellen. Dit komt doordat de overheid sinds 25 juli 2018 makelaars (eerder waren het vooral banken) de rol van poortwachter heeft gegeven. Voor u en ons heeft dit de nodige veranderingen en verantwoordelijkheden meegebracht.

## **Waarom vragen wij wat we vragen?**

Op basis van de Wwft moeten wij al onze klanten identificeren en die identiteit verifiëren (of u nu een particulier bent of een zakelijke klant). Kortom: wij moeten weten met wie wij zaken doen. Voor zakelijke klanten moeten we ook de hele bedrijfsstructuur in kaart brengen en achterhalen wie de UBO's (uiteindelijke belanghebbende) achter een organisatie zijn.

Naast het identificeren en verifiëren brengen wij in kaart waar u woont, waar uw bedrijf gevestigd is en/of waar de UBO's wonen. Als u een zakelijke klant bent willen wij weten in welke branche u actief bent en wat u producten en diensten zijn die u aanbiedt. Waarom? Dat alles heeft te maken met het feit dat er landen zijn met een verhoogd risico op witwassen en/of financiering van terrorisme. Maar ook bepaalde branches worden gekenmerkt met een verhoogde kans op witwassen en terrorismefinanciering.

## **Waarom wordt er gevraagd naar de herkomst van gelden?**

We zijn er dan nog niet, want hoe gaat u de aankoop financieren? Waar komt het geld vandaan? Zo'n vraag zorgt wellicht voor onbegrip bij u, maar helaas zijn wij het verplicht om te achterhalen wat de herkomst is van het geld waarmee u uw aankoop gaat financieren. Waarom? Omdat we van de wetgever moeten vaststellen dat u met uw aankoop geen geld wilt witwassen. Daarnaast moeten we ook nog cliëntenonderzoek doen naar de andere bij de aan- of verkoop betrokken partij.

Als we dit in kaart hebben gebracht voldoen wij aan onze verplichting vanuit de Wwft om een cliëntenonderzoek te doen voordat wij een aan- of verkoop laten plaatsvinden.

## **Melding ongebruikelijke transacties (MOT)**

Wij zijn ook verplicht een melding te doen bij de FIU (Financial Intelligence Unit) Nederland, als we een vermoeden hebben van een (voorgenomen) ongebruikelijke transactie. Bijvoorbeeld als we geen reële verklaring van u krijgen over de herkomst van de gelden.

Wij begrijpen dat het cliëntenonderzoek om privacygevoelige informatie vraagt, vanuit wet- en regelgeving is dit vastgelegd en makelaars moeten hieraan voldoen. Het verzoek om deze informatie is niet in strijd met de AVG.



GerritseMakelaardij

NIEUWE BOSSCHEWEG 105  
5017 JL TILBURG

013 580 20 70  
INFO@GERRITSEMAKELAARDIJ.NL  
WWW.GERRITSEMAKELAARDIJ.NL

EIKENBOSCH 2  
5056 GB BERKEL-ENSCHOT

013 440 02 60  
WONEN@GERRITSEMAKELAARDIJ.NL  
WWW.GERRITSEMAKELAARDIJ.NL