









Nieuwbouw 2 onder 1 kap
aan de Lemelerweg
8148 PC, Lemele

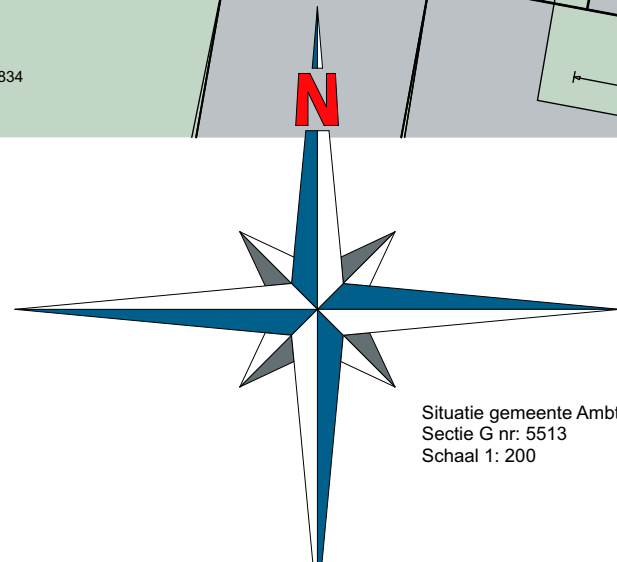




Situatie gemeente Ambt- Ommen
Sectie G nr: 5513
Schaal 1: 200


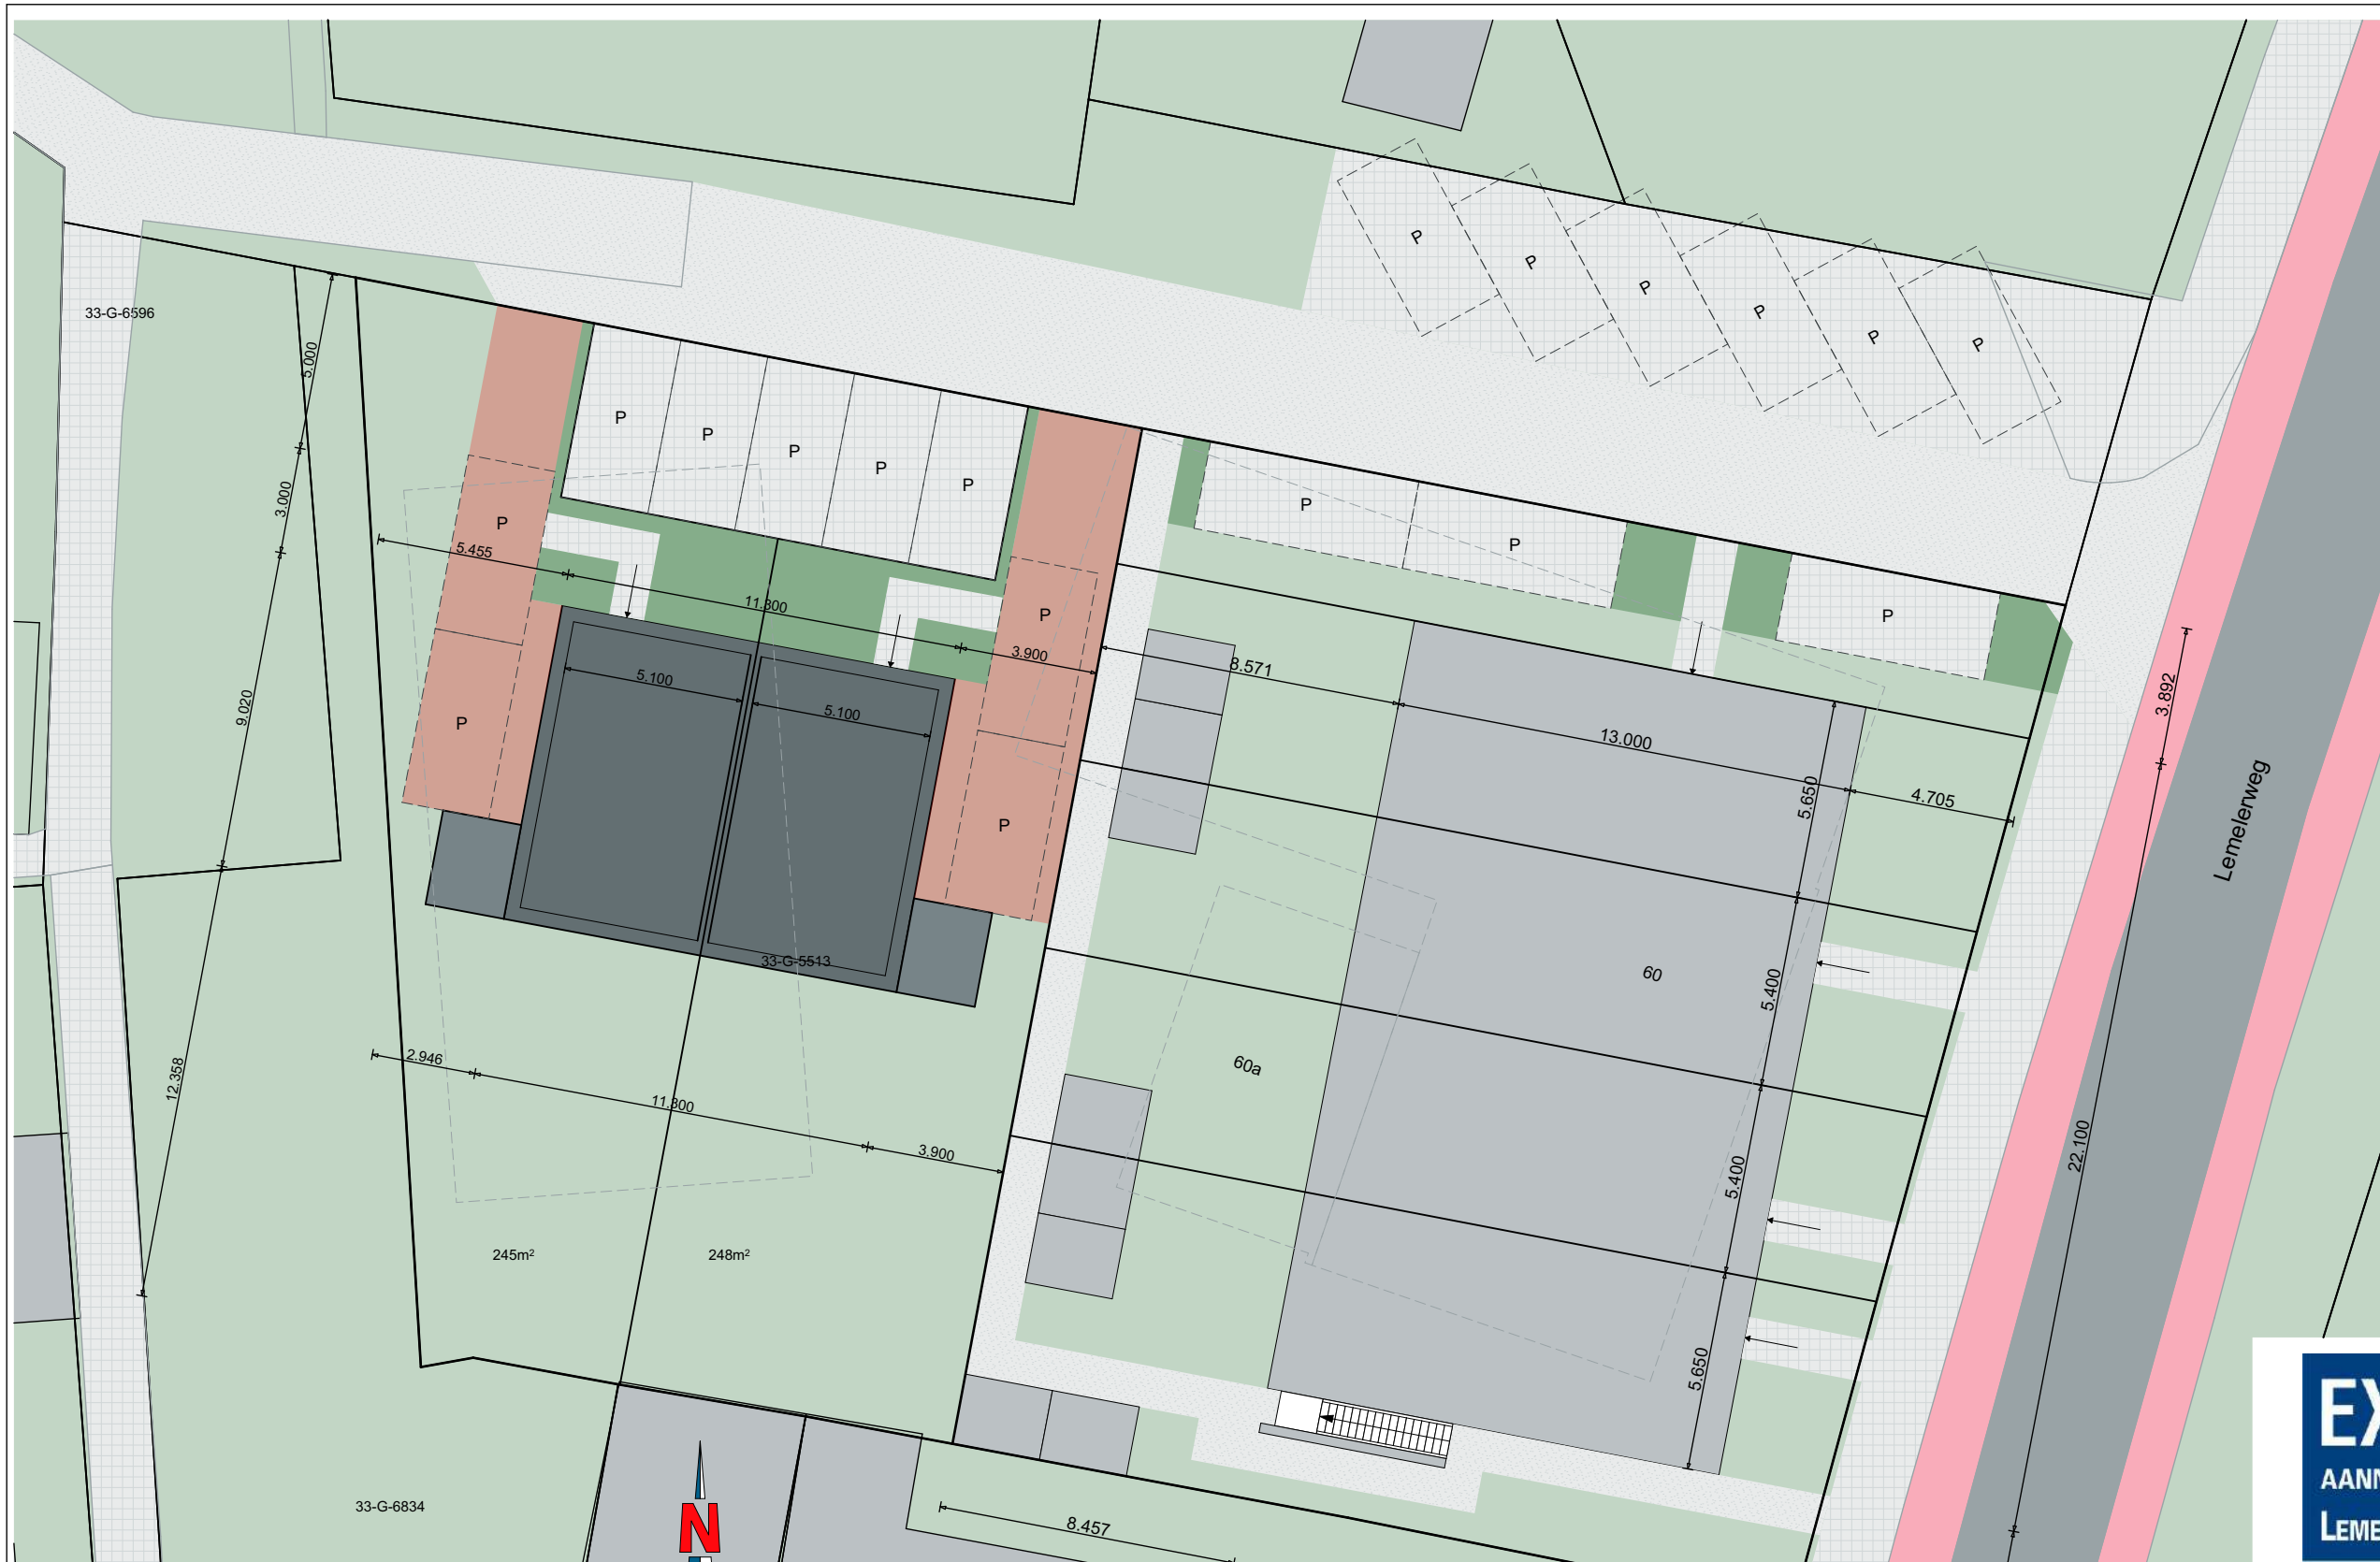


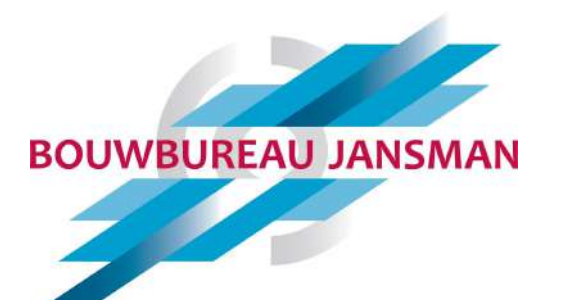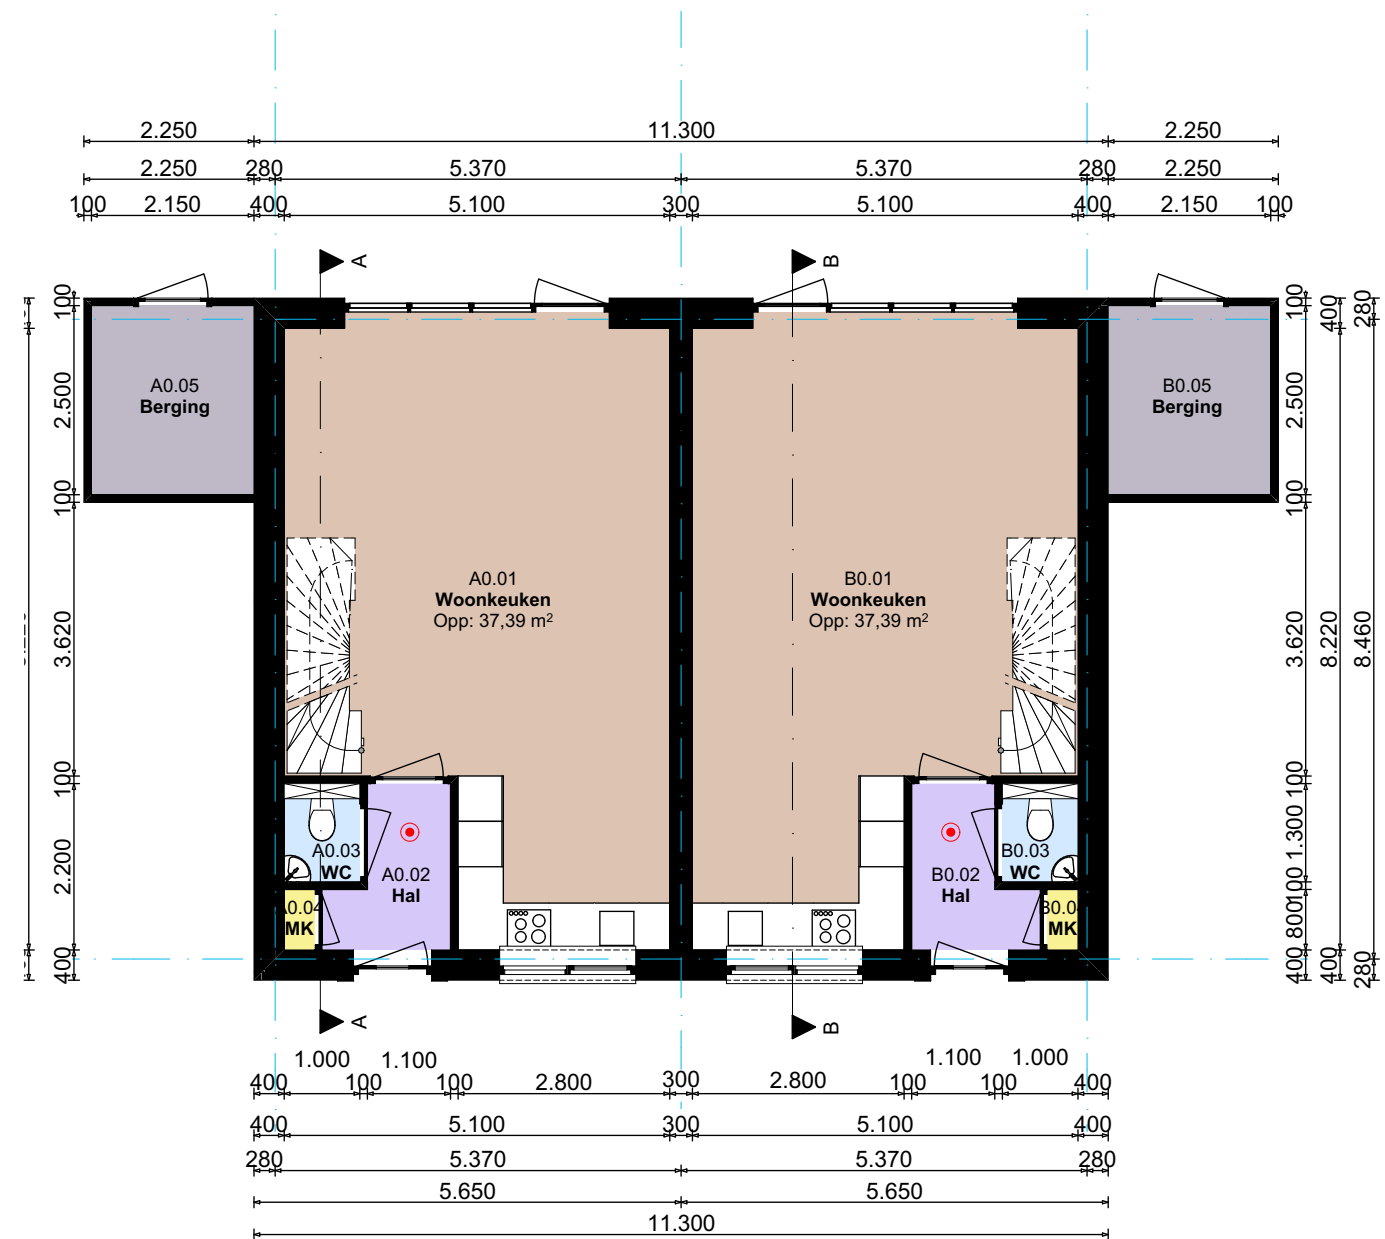


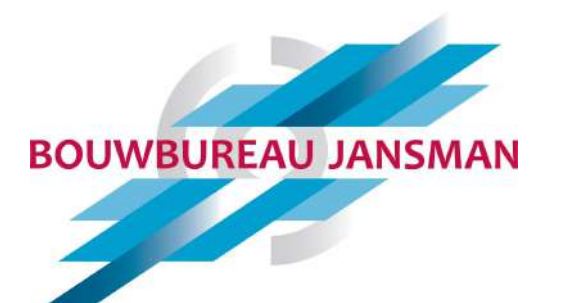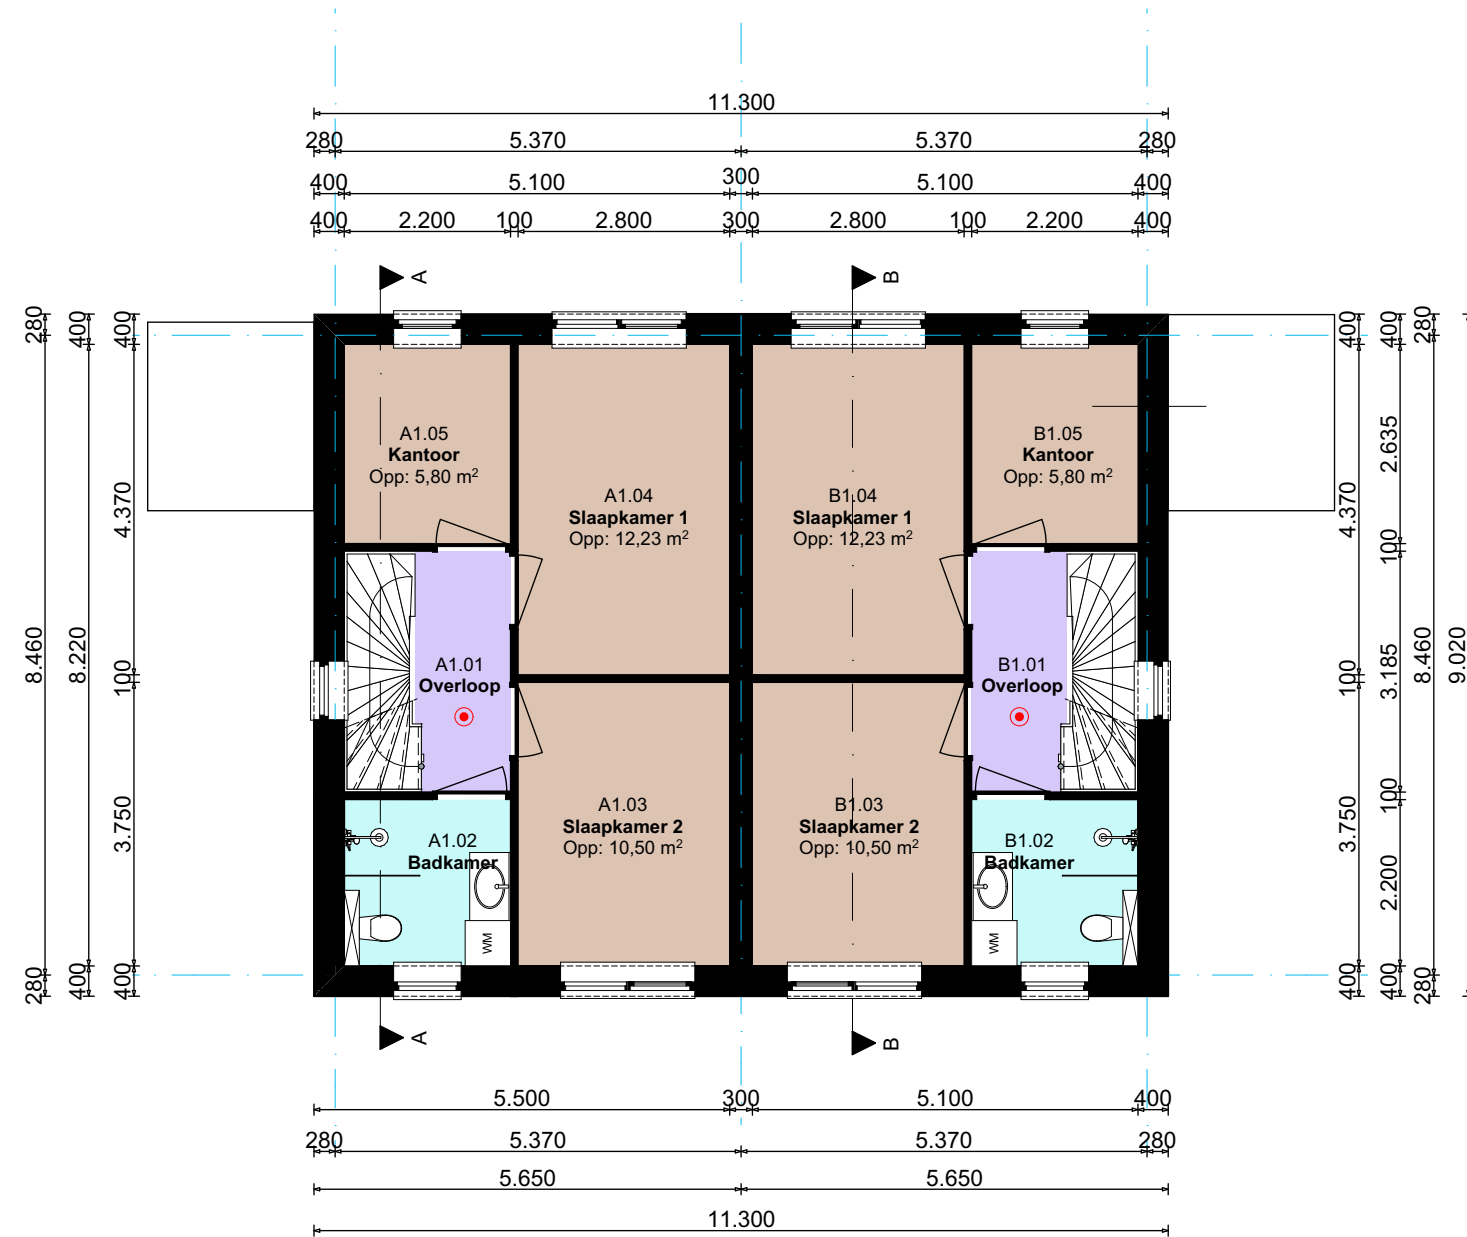

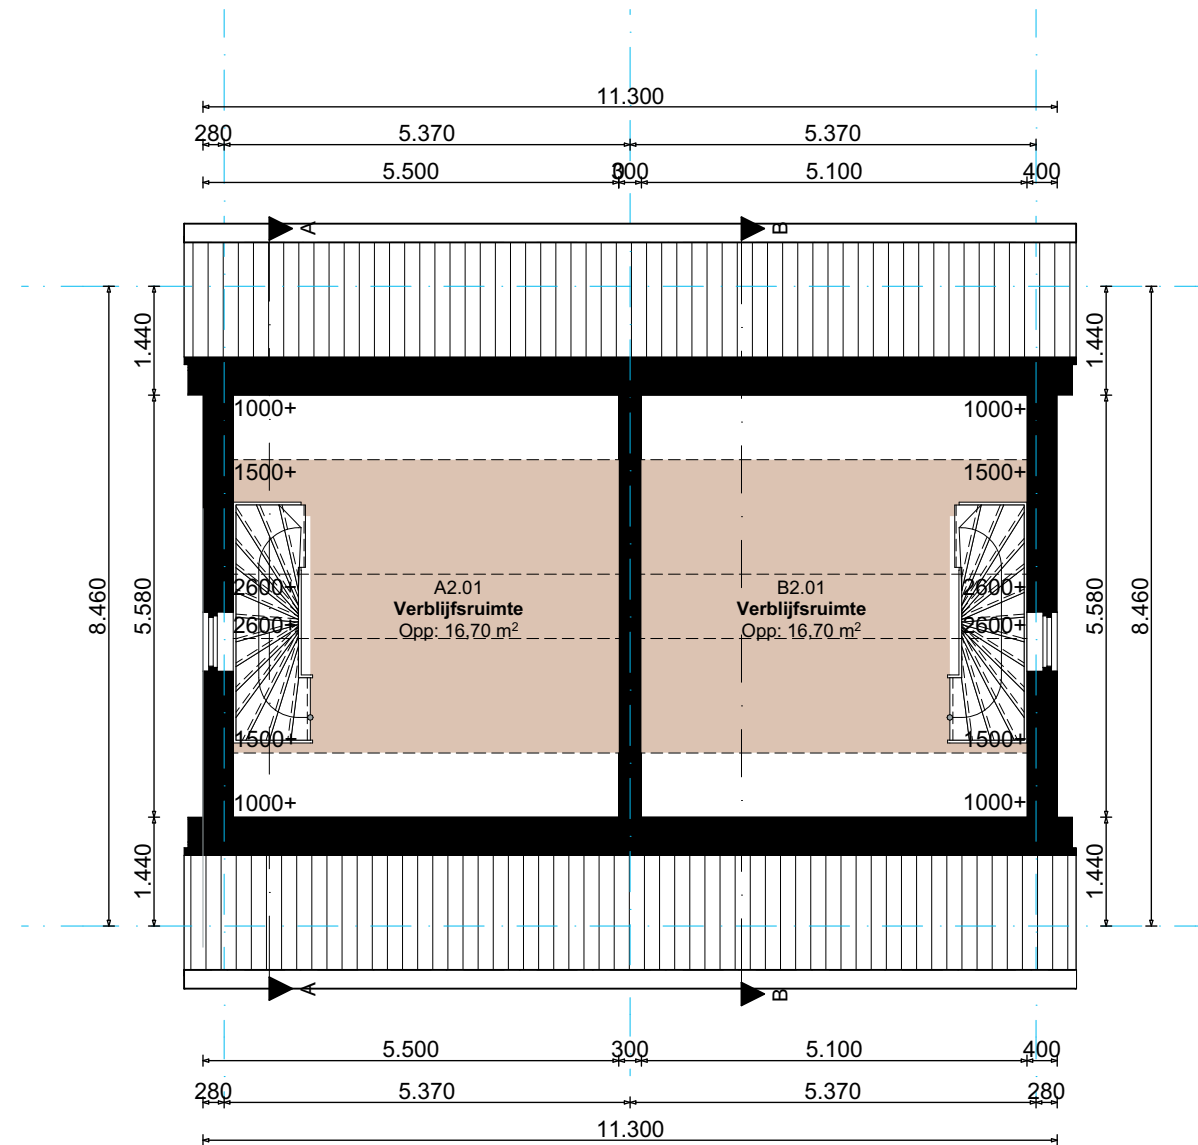


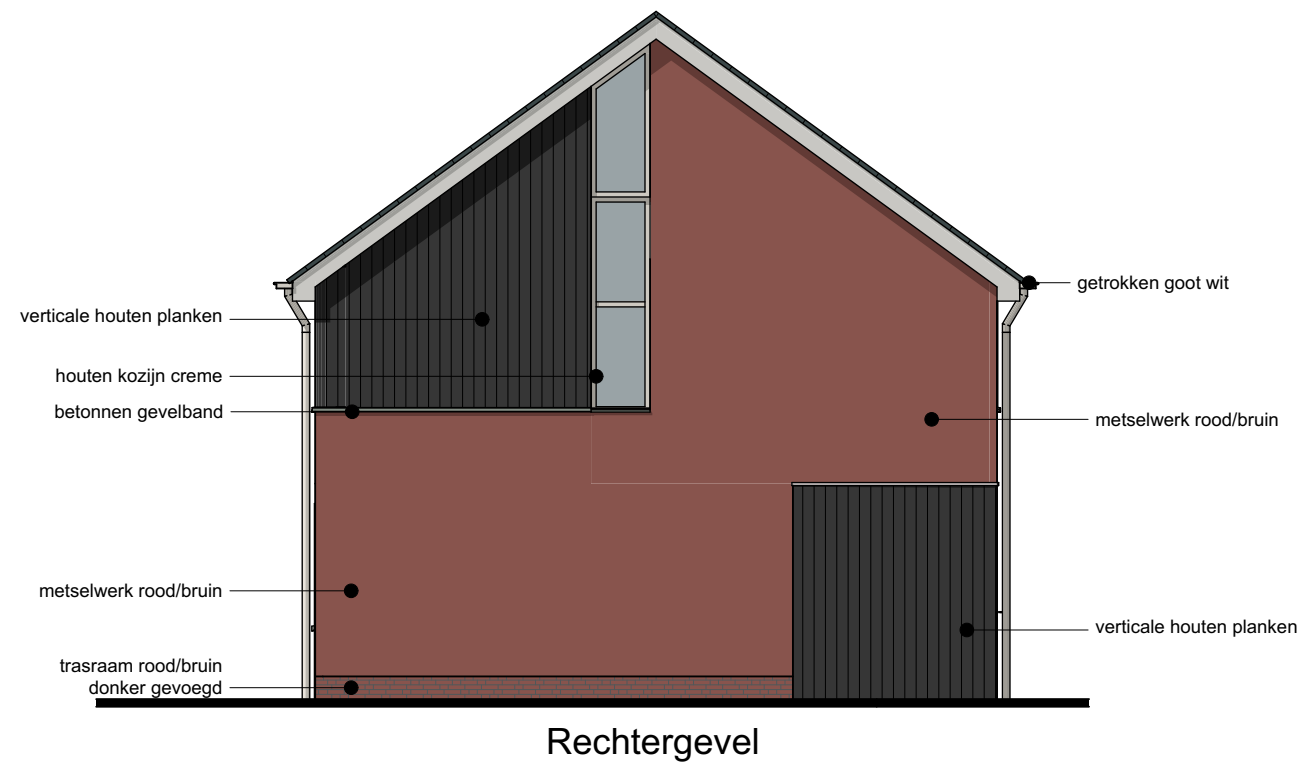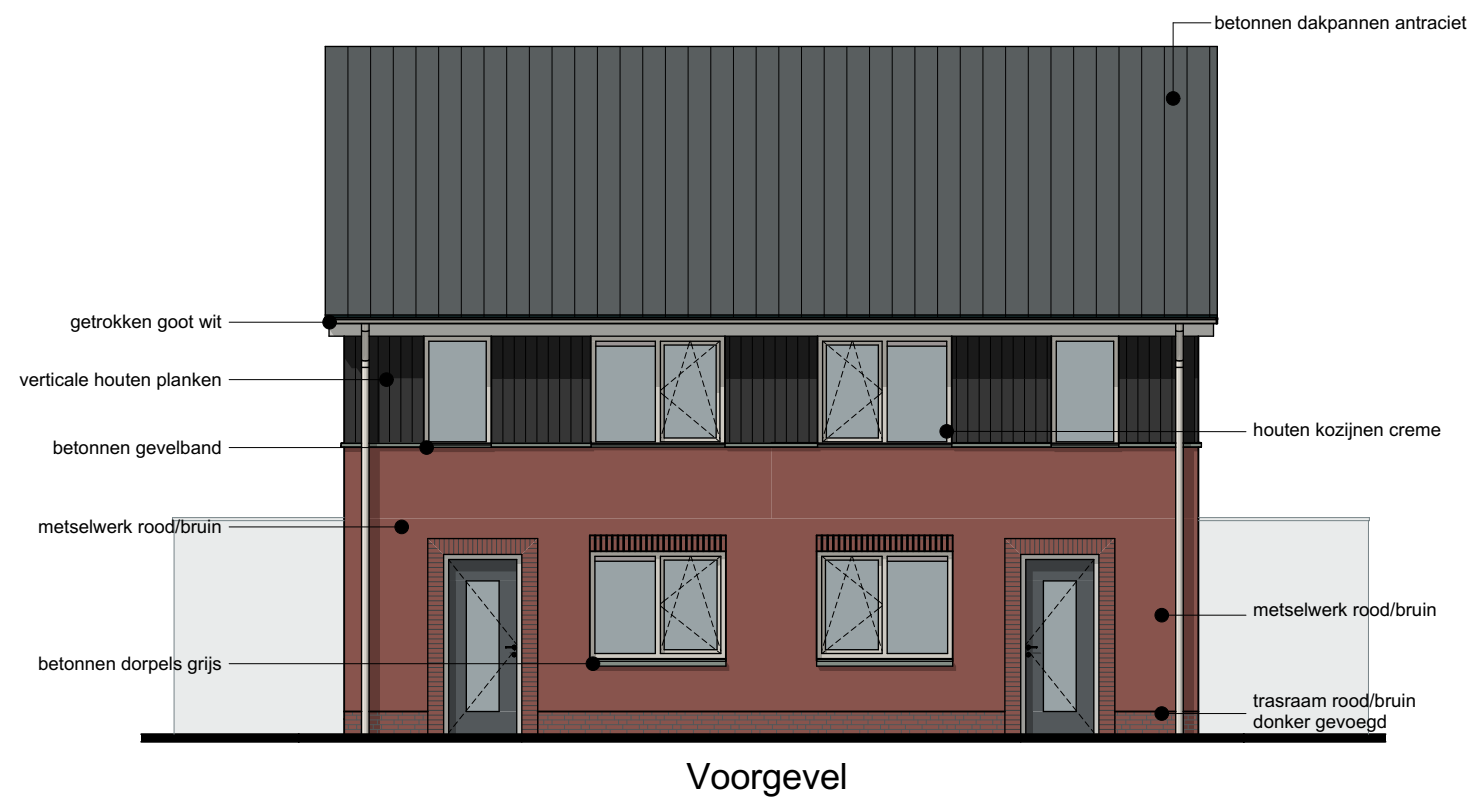

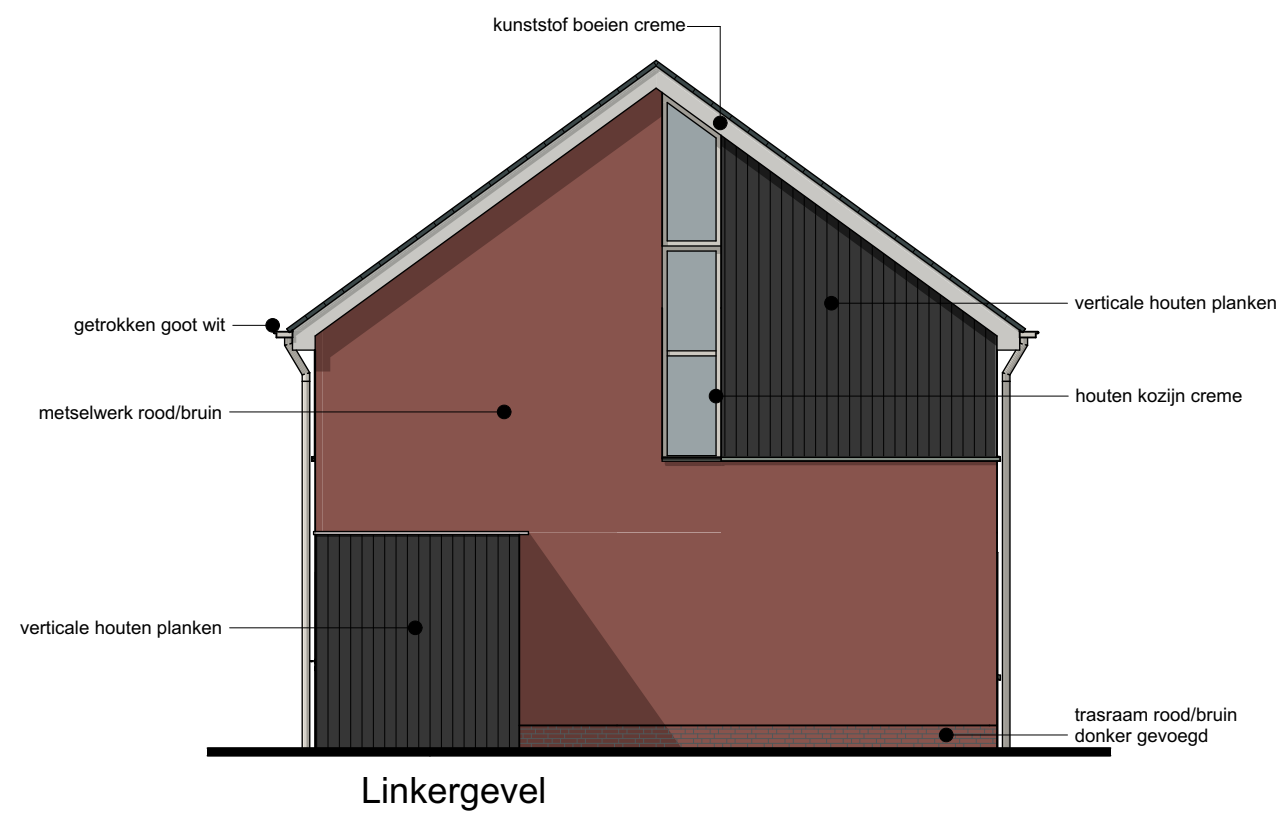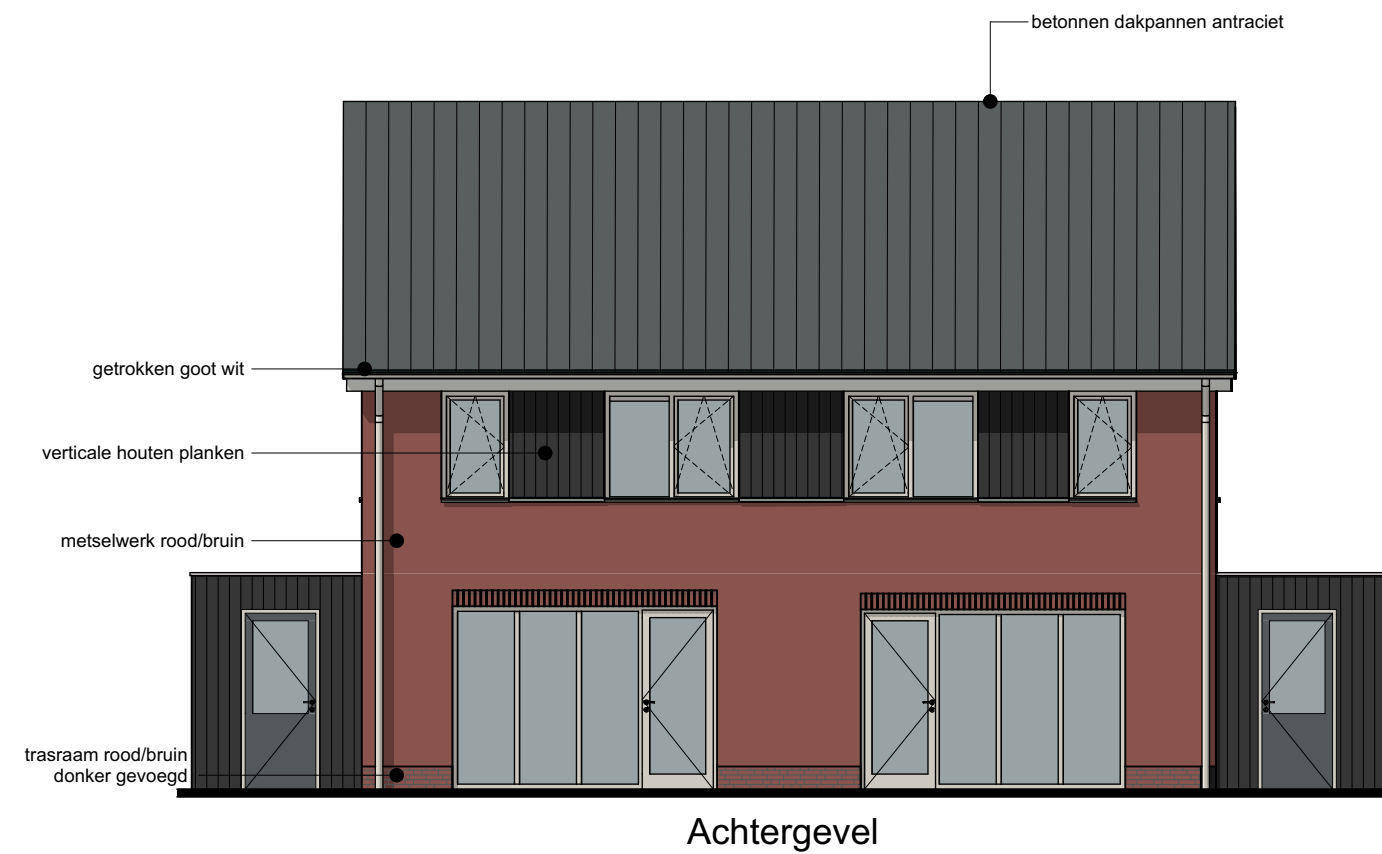

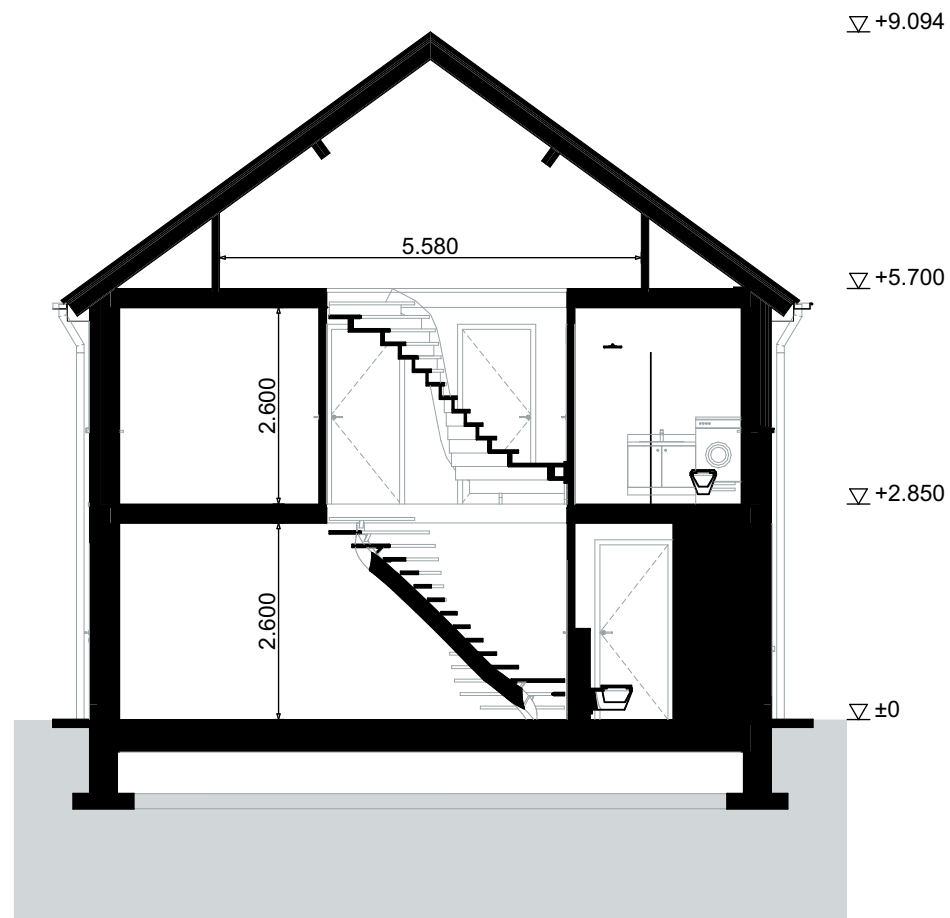


Doorsnede A-A

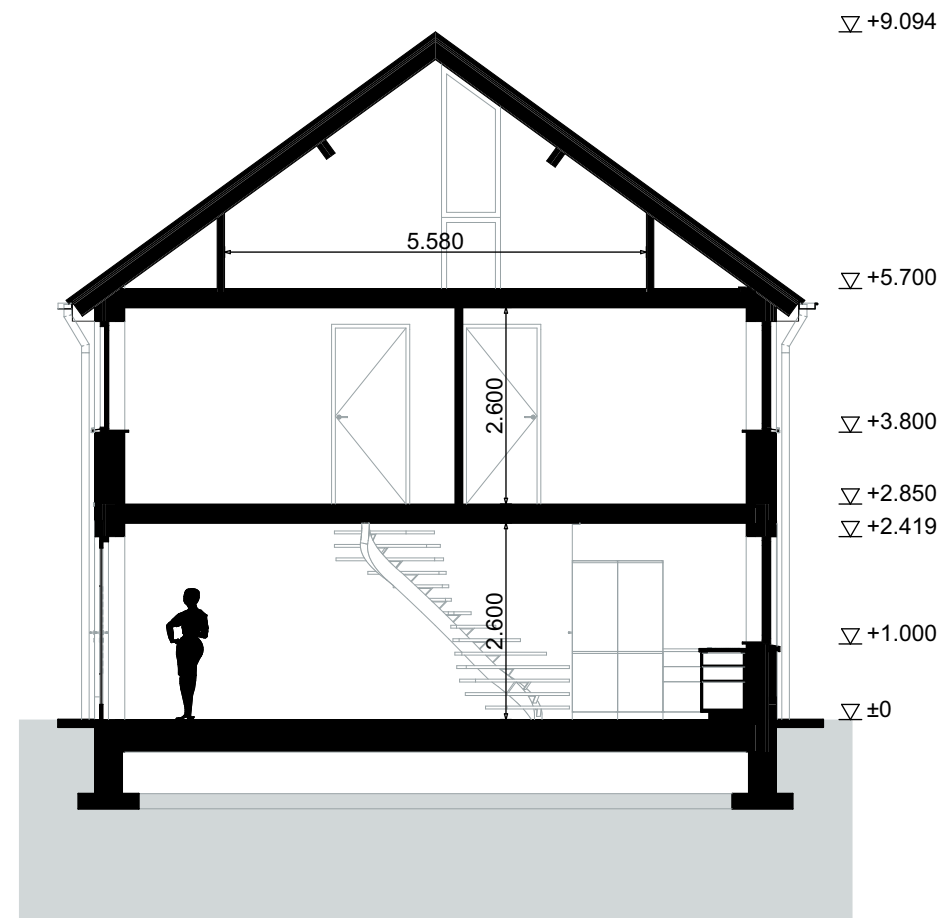

Doorsnede B-B



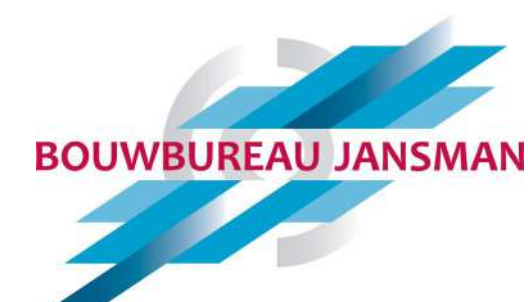





Colofon

Opdrachtgever:	Zonnevest B.V. Lemelerweg 38 8148 PC, Lemele 0572 - 331 446
Opdrachtnemer:	Bouwbureau Jansman Prinses Julianastraat 21 7731 GG Ommen 0529 - 43 44 38 ommen@bouwbureaujansman.nl www.bouwbureaujansman.nl
Projectnaam:	Nieuwbouw 2 onder 1 kap aan de Lemelerweg 8148 PC, Lemele
Projectnummer:	2024-0204
Tekenaar:	ing. Laura Hamhuis
Datum:	02-12-2024
Gewijzigd:	18-12-2024
Revisie:	B
Status:	Schetsontwerp

Algemeen

Alle maatvoeringen in het werk, en op tekening, te controleren en nader af te stemmen door alle uitvoerenden. De afmetingen van de eventuele bestaande gebouwonderdelen zijn zo waarheidsgetrouw mogelijk vastgelegd. De maten zijn eventueel overgenomen van de originele bouwtekeningen. De afmetingen van de diverse ruimten, wanden en wandopeningen zijn zo exact mogelijk opgemeten en/of aangegeven op tekening. Theoretisch ontwerp biedt geen garantie op praktisch resultaat, enige afwijkingen blijven mogelijk. De verantwoordelijkheid ligt bij de uitvoerende partijen.

Alle constructie-onderdelen volgens berekening constructeur. De op tekening aangegeven detaillering van materialen en constructies dimensioneren volgens berekening constructeur!!