



VAN HOGENDORPSTRAAT DEN HELDER

OVER ONS



Andere mensen écht helpen...

Andere mensen écht helpen, dat is onze missie. Gezamenlijk leveren we vanaf Kroonstraat 34 te Den Helder een totaalpakket aan diensten waarmee we u van A tot Z kunnen ontzorgen. Of het nu gaat om de aankoop van uw droomwoning, de verkoop van uw huidige woning of de zorg voor een passende financiering met bijbehorende verzekeringen? Wij helpen u graag op onze onderscheidende, nuchtere en heldere manier verder.

Door onze samenwerking zijn de lijnen kort en kunnen we snel schakelen op het moment dat u bij ons aanklopt. Wilt u een woning kopen en of verkopen, dan is het goed om te weten dat wij al elf jaar onze opdrachtgevers tot verkoop zonder bijkomende kosten (gratis) helpen met aankopen en hen adviseren om zo snel mogelijk inzicht te krijgen in de financiële situatie, de consequenties en de mogelijkheden, voor nu en in de toekomst. Wandel daarom gerust eens binnen in ons gezellige kantoor voor een persoonlijk gesprek, geheel vrijblijvend en met een duidelijk advies.

Wie wij zijn? David en Marieke Coltof, Romy Salomons en Brookeshields Blom. Wat ons verbindt, is onze interesse in mensen, onze passie voor het werk en net dat stapje extra willen zetten. Wij werken vanuit Den Helder, de stad waar we allemaal een speciale binding mee hebben, maar dat hebben wij ook met de gehele regio, van Texel tot en met Alkmaar en alles wat daartussen ligt, nagenoeg overal zijn wij wel geweest en hebben wij aanbod mogen verkopen.

Bij ons kunt u rekenen op een persoonlijke benadering en een no-nonsense cultuur. Door onze aanpak ontstaat er een speciale band met klanten, onze dienstverlening houdt in ieder geval niet op wanneer het dossier is afgerond. Met regelmaat komen relaties jaren later nog bij ons op kantoor voor advies of om gewoonweg bij te praten. Wij houden ervan om te ontzorgen, voelen ons betrokken en begeleiden u daarom tot en met het bezoek aan de notaris, zodat u zich kunt focussen op de leuke dingen!

Woonoppervlakte

82m²

Perceeloppervlakte

101m²

Inhoud

263m³

Bouwjaar

1916

Vraagprijs

€ 160.000,-

OMSCHRIJVING



Achter de mooie klassiek statige voorgevel gaat een keurige- eenvoudige woning schuil waarin volop ruimte en mogelijkheden liggen om deze naar je eigen hand te zetten, iets dat ons superleuk lijkt- en een uitdaging om te doen, vooral omdat je kan aanhaken op verschillende gave details van begin 1900 die bewaard zijn gebleven! Bovendien is de indeling opvallend ruimtelijk met daarin onder meer een daglichtvolle woonkamer, een keuken, bijkeuken, douche/ toiletcombinatie en drie slaapkamers.

De charme van dit huis begint natuurlijk bij de eerdergenoemde voorgevel, denk daarbij aan het fraaie portiekje bij de voordeur, aan het ambachtelijke metselwerk, aan de sierlijke omlijstingen boven de vensters, aan de stijlvolle kozijnen en niet in de laatste plaats aan de originele bovenramen. Al deze benoemde details geven het huis namelijk een sfeervolle authentieke uitstraling, de belangrijke eerste indruk- en tegelijk ook een mooi en robuust karakter! Tevens zal het huis door de gebruikte materialen en de relatief rechte wanden en vlakke vloeren niet al te moeilijk op eigen smaak te maken zijn, de mogelijkheden zijn in ieder geval talrijk!

Wonen in een authentiek straatje zoals deze, niet ver van het centrum is de laatste jaren behoorlijk populair geworden. Veel van de belangrijkste dagelijkse voorzieningen zijn, zoals je in de buurt van een stadshart mag verwachten namelijk binnen handbereik, waaronder supermarkten (een Vomar en Albert Heijn dichtbij), scholen,

sportclubs, de bibliotheek en (afhaal)restaurants, maar ook duinen, strand, zee en de groene zeedijk zijn natuurlijk dichtbij! Het prachtige theater "de Kampanje" tref je op het Willemsoord-complex dat eveneens op loop- en fietsafstand te vinden is, net als o.a. de restaurants, een bioscoop, een jachthaven en musea die je daar kan vinden. Naast dat het dus een plezierige locatie betreft is deze ook zeer gunstig gesitueerd ten opzichte van openbaar vervoer, want zo bereik je o.a. wandelend het centraal station met ongeveer tien minuten, per fiets in ongeveer drie minuten- en ben je vanaf deze locatie ook moeiteloos in andere stadsdelen of Den Helder uit met een auto.

Om het beste beeld en gevoel te krijgen adviseren wij uiteraard om wanneer het uitkomt vrijblijvend te komen bezichtigen, maar om alvast een goede indruk van de ruimte en de mogelijkheden te krijgen verwijzen wij vriendelijk naar de bijgesloten plattegronden.

De vraagprijs voor dit bijzonder interessante huis is: € 160.000,- k.k.

Bijzonderheden:

Bouwjaar 1916.

De kavelgrootte meet circa 101m².

De gebruikersoppervlakte in de woning meet circa 82m².

De gebruikersoppervlakte in de schuur meet circa 14m².

Alle bovenstaande oppervlaktes (behoudens de kavel) zijn gemeten conform de branche brede meetinstructies



waarvoor de NEN-2580 norm de basis vormt.
Energie label E.

De cv-ketel dateert van 2020 (Remeha).

De meterkast is voorzien van een groepenkast met installatieautomaten.

De verschillende authentieke elementen die bewaard zijn gebleven.

De keuken betreft enkel een keukenblok met ernaast ruimte voor apparatuur.

De badkamer is onder andere voorzien van een douche, een wasbakje, een toilet, een radiator en een raam.

De drie goede slaapkamers op de etage.

De verschillende inbouwkasten (zie ook de plattegronden).

De prachtige voorgevel is zichtbaar eens gestraald en gevoegd.

De achtertuin is toegankelijk vanuit zowel de woning als vanuit een achter de woning gelegen brede steeg.

Verschillende supermarkten zijn dichtbij, waaronder een Vomar en een Albert Heijn.

In de nabijheid (veelal op loop- en fietsafstand) vind je o.a. gezellige restaurants, een bioscoop, de zee(dijk) en nog vele andere voorzieningen die je kunt verwachten nabij het centrum van een middelgrote stad aan zee.

Verschillende kinderopvang en scholen tref je in de naaste omgeving (ook de middelbare school die op fietsafstand is).

Ruimte voor kinderen is er in de naaste omgeving volop.

Openbaar vervoer vind je in de vorm van het centraal station dat met ongeveer tien tot vijftien wandelminuten bereikbaar is.

Met een auto ben je vanaf deze locatie ook moeiteloos Den Helder uit.

Het strand van Huisduinen alsmede het duinengebied bereik je ontspannen met ongeveer vijftien fietsminuten.

Den Helder is rijk aan sportieve en actieve inwoners, er is daarom een behoorlijke diversiteit aan sportclubs, verenigingen en sportscholen.

De niet-zelfbewoningsclausule is van toepassing omdat verkoper de woning nooit zelf heeft gebruikt als eigenaar.


Alle moeite is genomen om de informatie hierboven omtrent het aangeboden zo accuraat en actueel mogelijk weer te geven. Fouten zijn echter nooit uit te sluiten. Vertrouw daarom nooit alleen op deze informatie, maar controleer daarom bij aankoop grondig de zaken die uw beslissing zouden kunnen beïnvloeden. Voorts heeft alle informatie een indicatief karakter, waaronder doch niet uitsluitend maatvoering; er kunnen geen rechten aan worden ontleend. Verrekening wegens over- of ondermaat is uitgesloten. Tevens is het schriftelijkheidsvereiste op alle via ons aangeboden objecten van toepassing, een aanbieding is altijd vrijblijvend en verkoper behoudt zich te allen tijde het recht van gunning voor alsook het recht om zonder mogelijke bidders of geïnteresseerden te verwittigen van het wijzigen van de verkoopwijze, ook al hebben zij bijvoorbeeld geboden middels inschrijving (verkoopwijze is bijvoorbeeld via onderhandeling, op inschrijving, transparant bieden of veiling).



begane grond

**COL
TOE**
MAKELAARDIJ



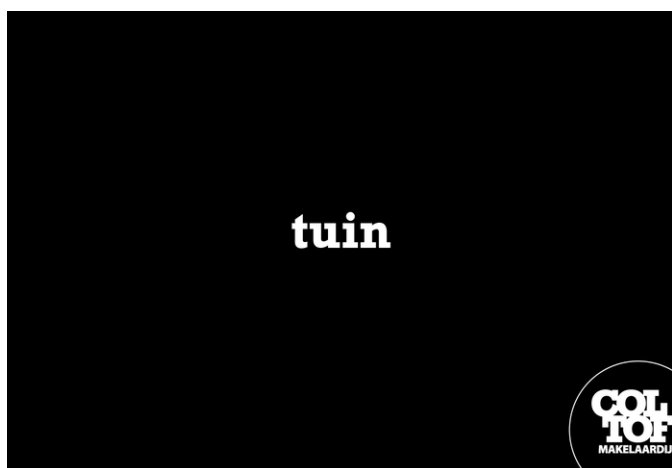




eerste etage







PLATTEGROND

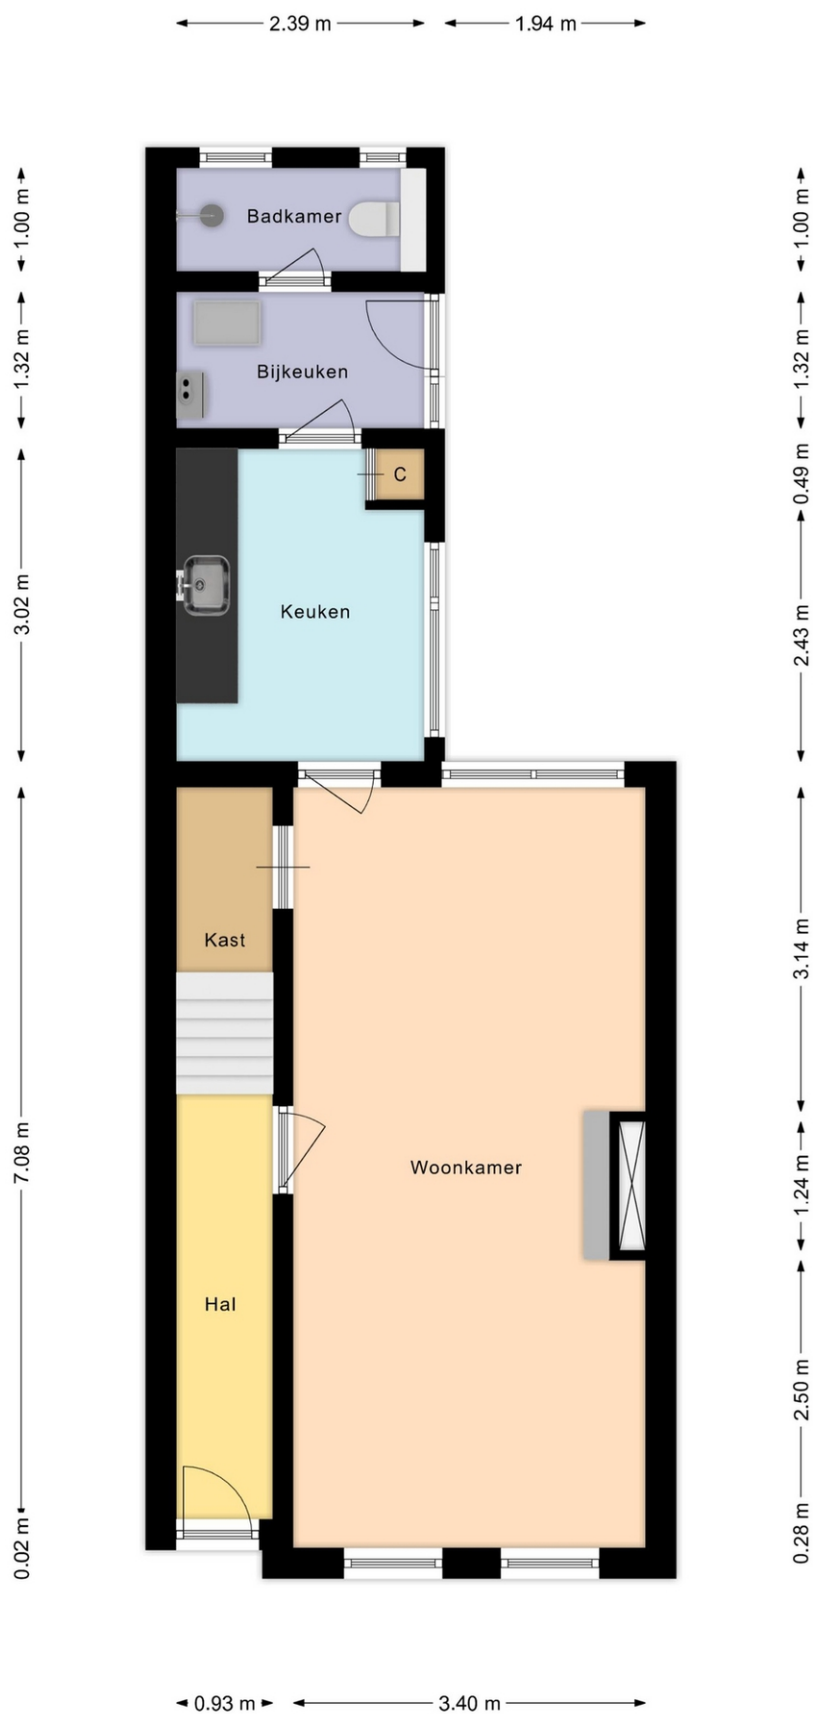

PLATTEGROND

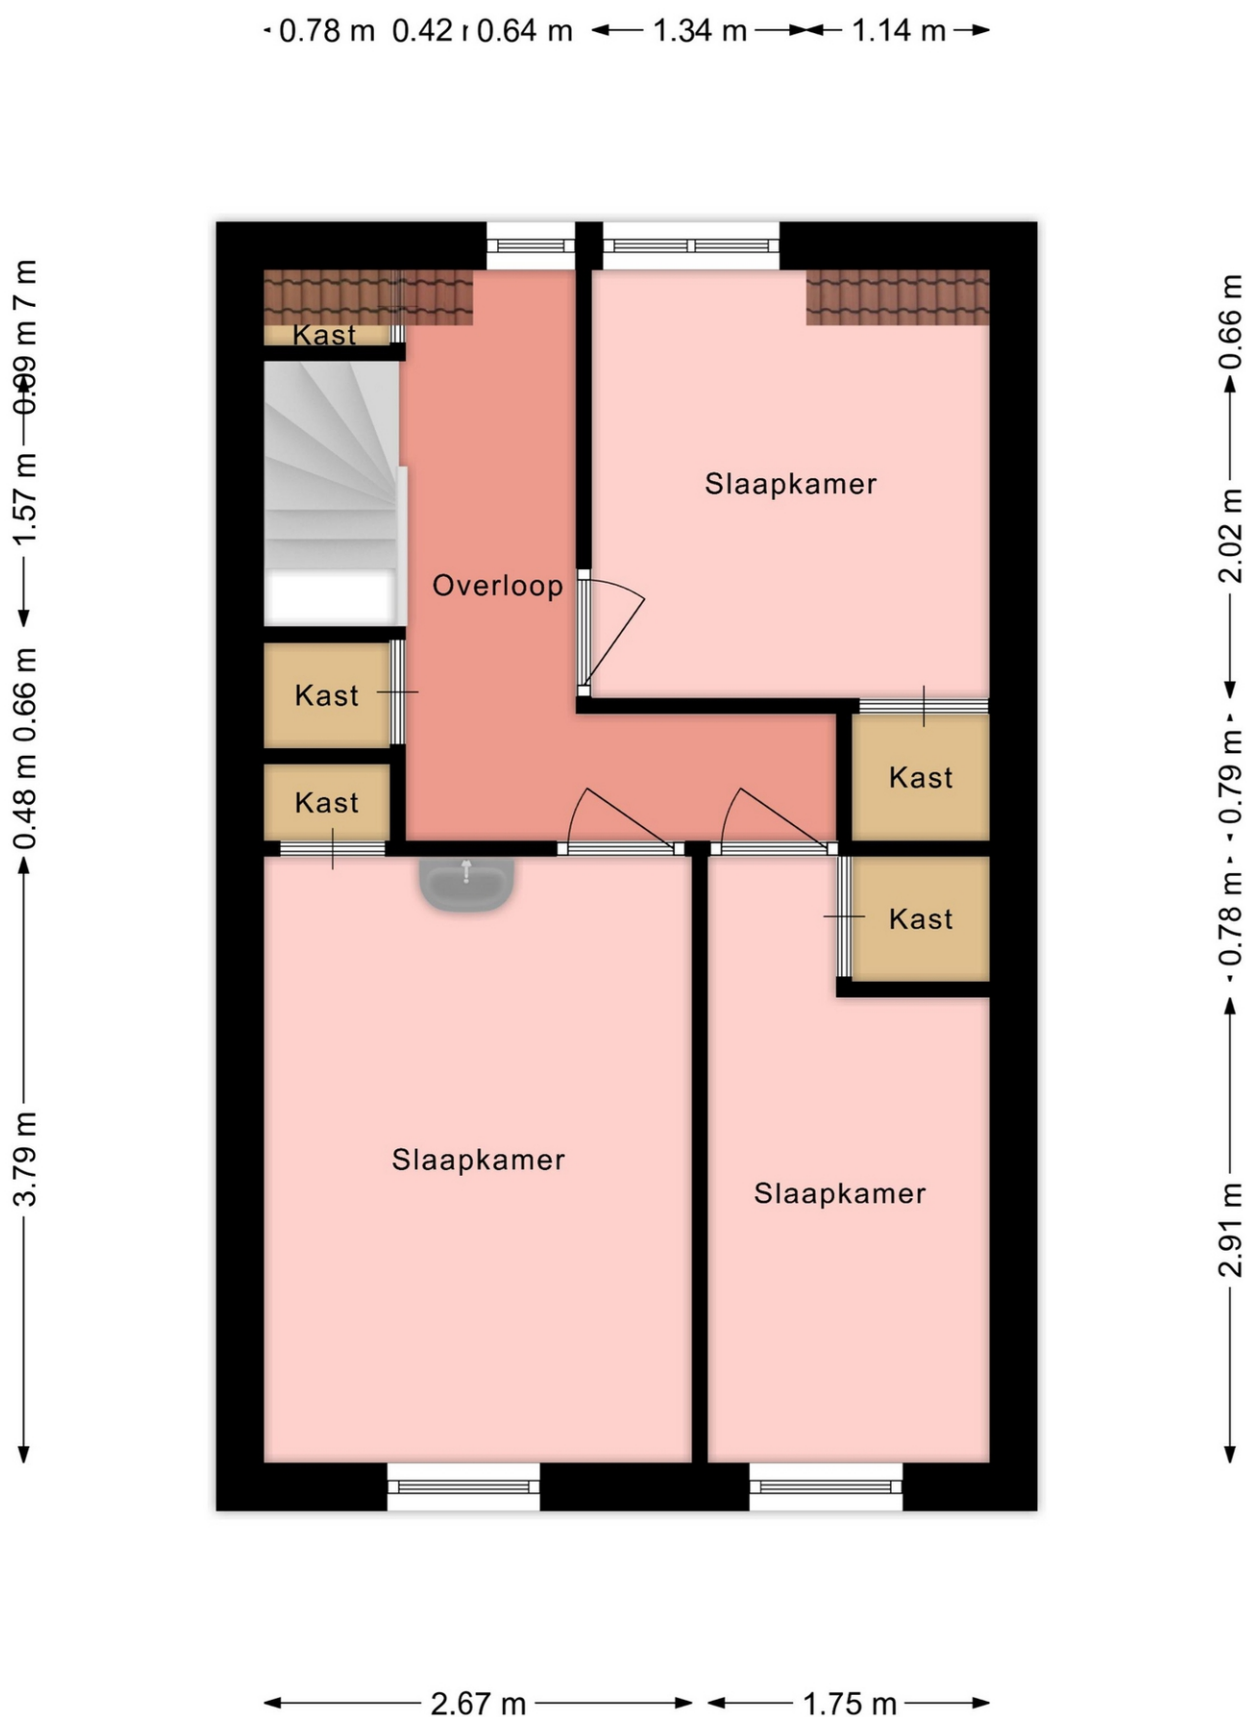


PLATTEGROND

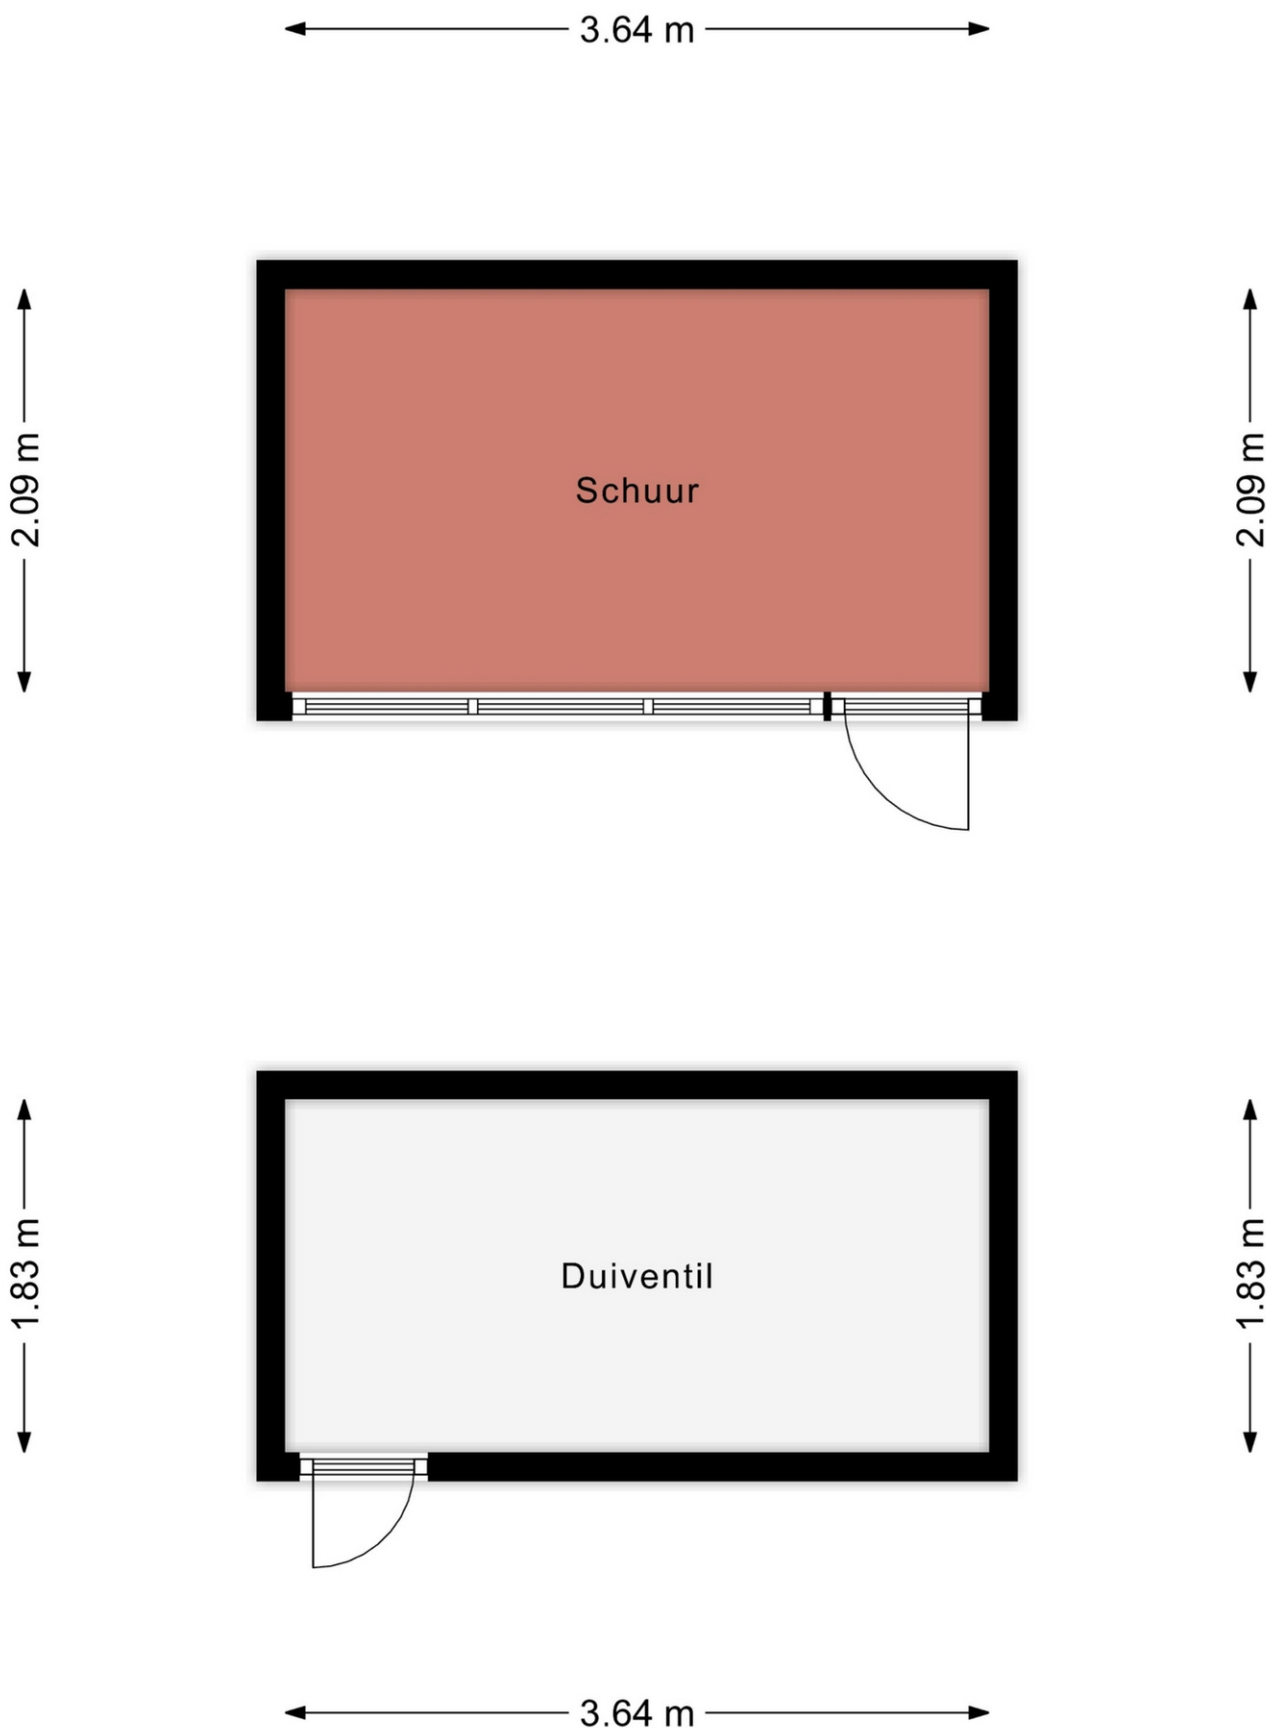

KADASTRALE KAART

Kadastrale kaart

Uw referentie: duc

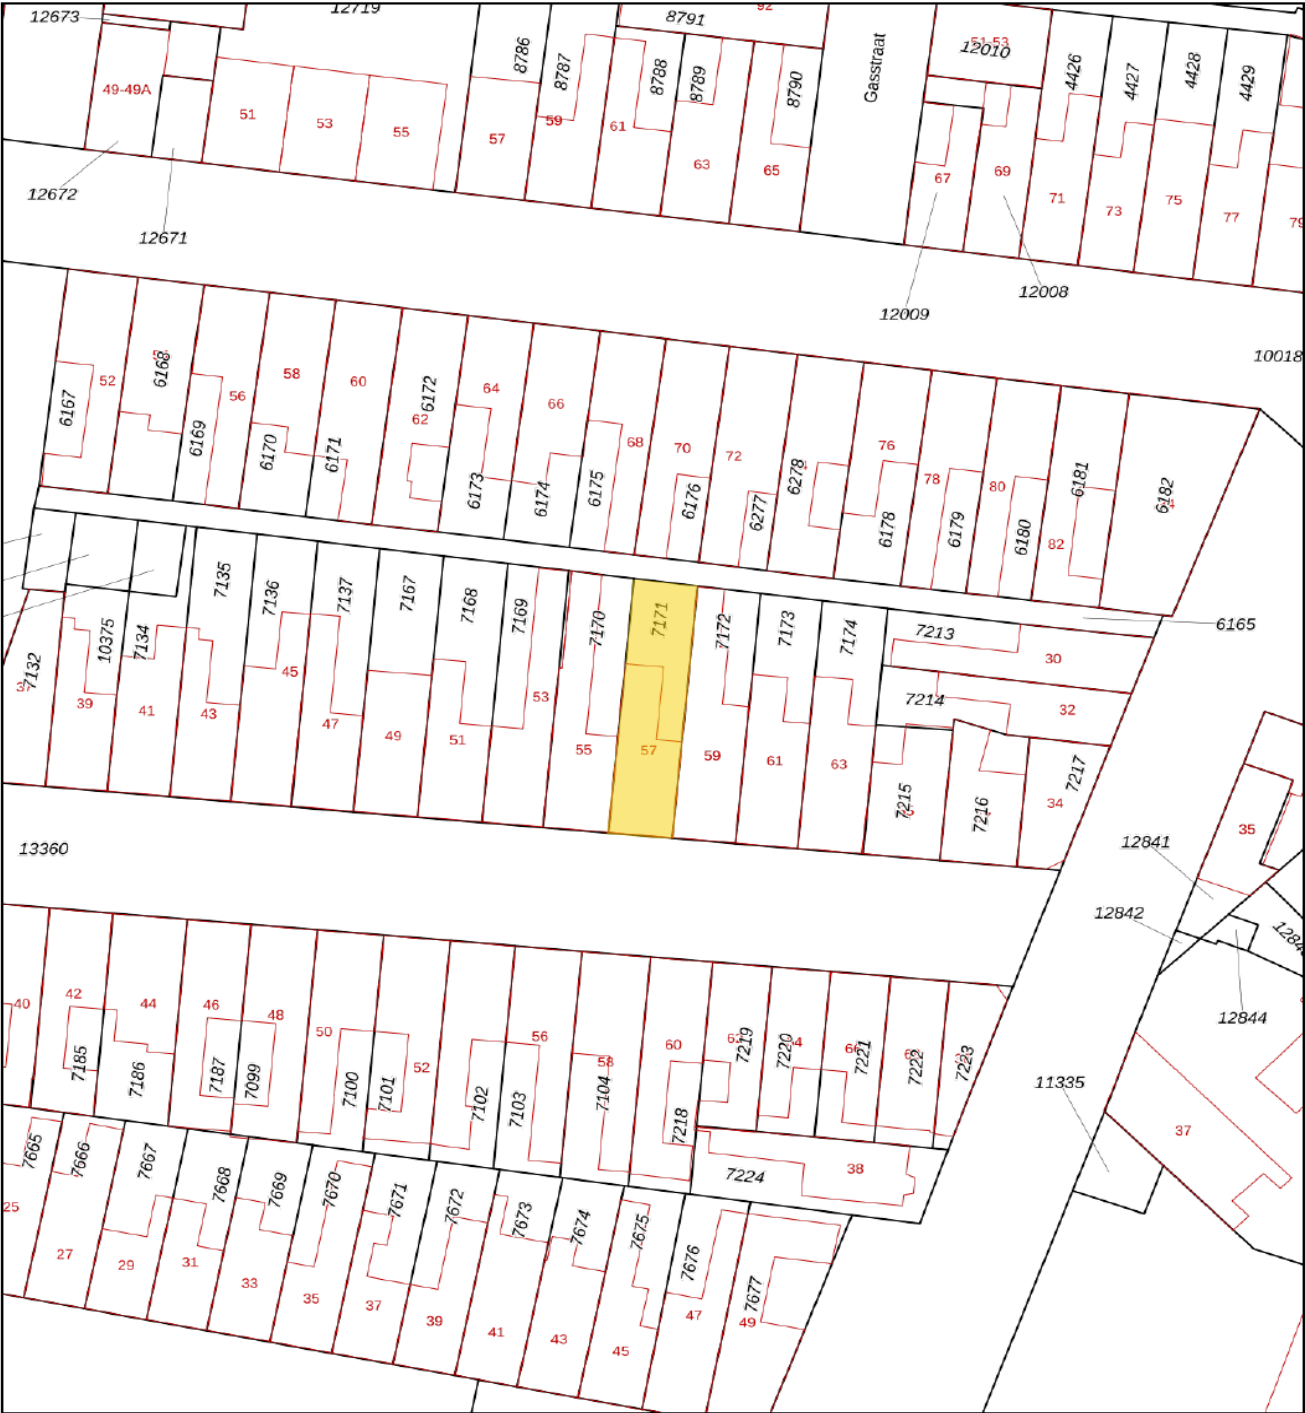

12345

Deze kaart is noordgericht

Perceelnummer

Huisnummer

Vastgestelde kadastrale grens

Voorlopige kadastrale grens

Administratieve kadastrale grens

Bebouwing

Schaal 1: 500

Kadastrale gemeente Den Helder

Sectie C

Perceel 7171




kadaster



Voor een eensluidend uittreksel, geleverd op 17 april 2025
De bewaarder van het kadaster en de openbare registers

Aan dit uittreksel kunnen geen betrouwbare maten worden ontleend.
De Dienst voor het kadaster en de openbare registers behoudt zich de intellectuele
eigendomsrechten voor, waaronder het auteursrecht en het databankenrecht.

LOCATIE OP DE KAART

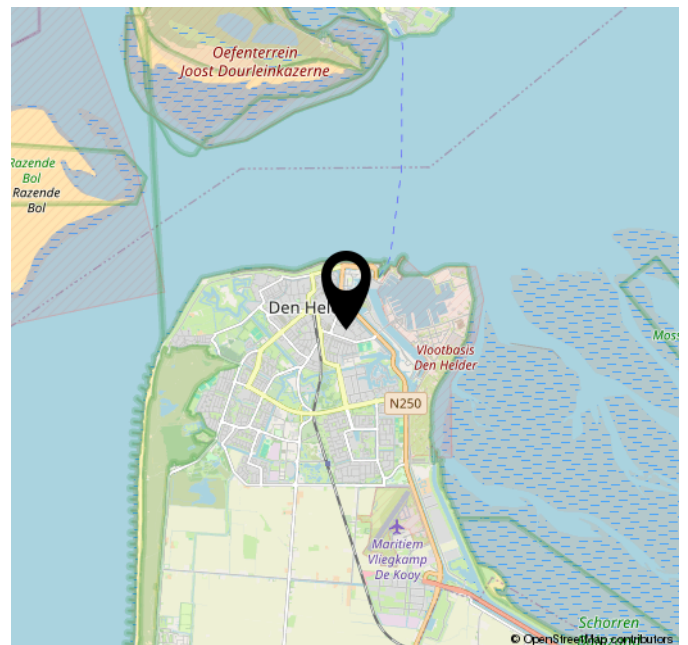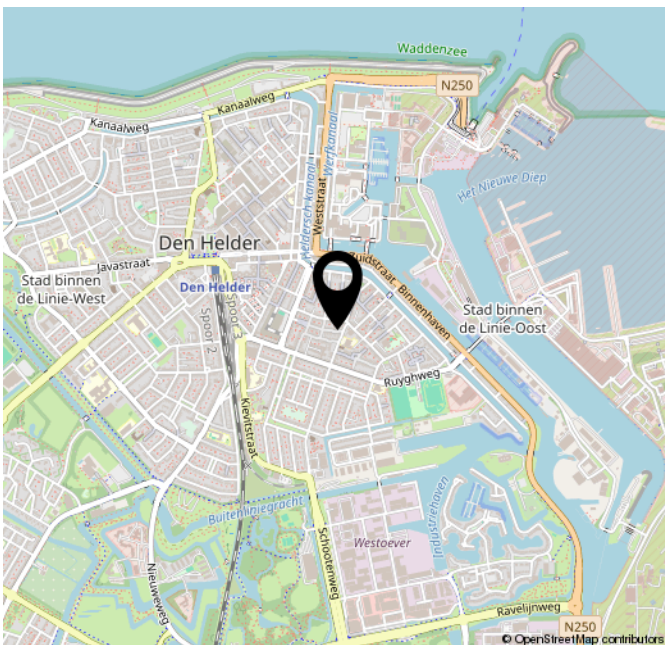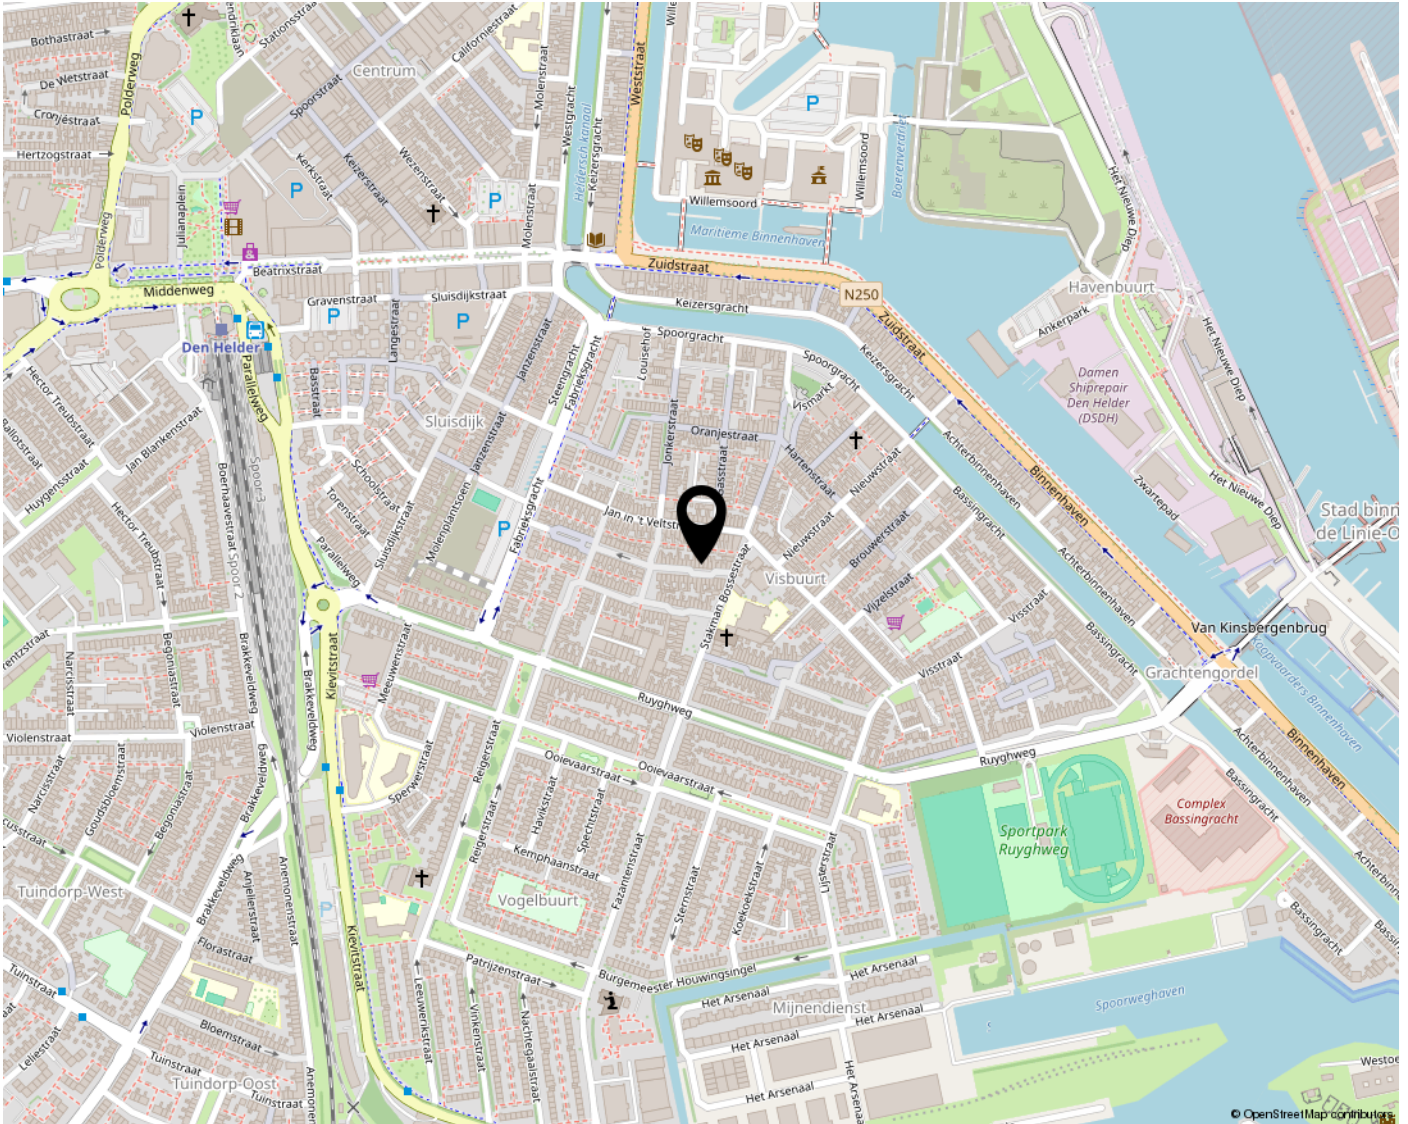

Deze woning heeft energielabel

E



Isolatie

1 Gevels	-	+/	+	++
2 Gevelpanelen	n.v.t.			
3 Daken	-	+/	+	++
4 Vloeren	-	+/	+	++
5 Ramen	+/	+	++	
6 Buitendeuren	-	+/	+	++

Installaties

7 Verwarming	HR-107 ketel	Verbeteradvies
8 Warm water	Combiketel	Verbeteradvies
9 Zonneboiler	Geen zonneboiler	Verbeteradvies
10 Ventilatie	Natuurlijke ventilatie via ramen en/of roosters	Verbeteradvies
11 Koeling	Geen koeling	
12 Zonnepanelen	Niet aanwezig	Verbeteradvies

Deze woning wordt verwarmd via een aardgas aansluiting

Warmtebehoefte
in de wintermaanden



Laag

Gemiddeld

Hoog

Risico op hoge
binnentemperaturen
in de zomermaanden



Laag

Hoog

Aandeel hernieuwbare
energie



0,0 %

Toelichtingen en aanbevelingen vindt u op pagina 2 en verder

Over deze woning

Adres

Van Hogendorpstraat 57
1781SP Den Helder


BAG-ID: 0400010000005794

Detailaanduiding

Bouwjaar 1916
Compactheid 2,17
Vloeroppervlakte 82m²

Woningtype

Tussenvoning

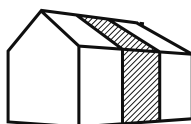

Opnamedetails

Naam

M. Dito

Examnummer

7717980

Certificaathouder

BuildingLabel B.V.

Inschrijfsnummer

SKGIKOB 013038

KvK-nummer

39090359

Certificerende instelling

SKGIKOB

Soort opname

Basisopname



BELANGRIJKE INFORMATIE

Ondanks dat Coltof Makelaardij deze presentatie/brochure met grote zorgvuldigheid heeft samengesteld, kunnen er geen rechten worden ontleend aan teksten, berekeningen, aanbiedingen evenals aan afgebeelde foto's, plattegronden en artists-impressions. De door Coltof Makelaardij en verkoper verstrekte informatie moet gezien worden als een uitnodiging tot nader overleg c.q. het mogelijk uitbrengen van een bod.

Verkoper acht zich gerechtigd tot het aanhoren van meerdere biedingen. Indien er min of meer tegelijkertijd door meerdere gegadigden wordt geboden, is verkoper gerechtigd met één van hen een koopovereenkomst te sluiten. De verkoper behoudt zich te allen tijde het recht van gunning voor, alsmede het schriftelijkheidsvereiste (artikel 7:2 van het Burgerlijk Wetboek) op alle via ons aangeboden objecten van toepassing is.

Verkoper stelt daarom uitdrukkelijk dat een overeenkomst niet eerder tot stand komt dan nadat de koopovereenkomst is getekend door verkoper en koper en is ontvangen door verkoper en koper.

Als de koopovereenkomst is getekend is de koop voor de verkoper gelijk bindend, koper heeft dan nog drie dagen wettelijke bedenktijd. Nadat de bedenktijd voorbij is kun je als koper alleen nog onder de koopovereenkomst uit als je rechtsgeldig een beroep doet op een ontbindende voorwaarde.

Het uitbrengen van een bod

Bij het uitbrengen van een bod is niet alleen het bedrag van belang, maar dient u zich ook duidelijk uit te spreken over o.a. de navolgende zaken:

- Over eventuele ontbindende voorwaarde(n) en de periode die u daarvoor wenst te stellen. Houdt u er rekening mee dat u als bieder niet automatisch een ontbindende voorwaarde voor financiering en Nationale Hypotheek Garantie bedingt, u dient dit expliciet bij uw bod te vermelden.
- Over wanneer u de gebruikelijke borgstelling (10% van de koopsom) bij de betreffende notaris wenst te deponeren.
- Over het mogelijke voorbehoud van verkoop eigen woning.
- Over de datum van aanvaarding.
- Over de eventuele overname van roerende zaken.
- Of u wel of geen bouwkundige keuring wenst.

Bankgarantie/Waarborgsom

Het is gebruikelijk dat in de koopovereenkomst wordt opgenomen dat de koper een bankgarantie moet afgeven of een waarborgsom bij de notaris moet storten van doorgaans 10% van de koopsom. Deze garantie of waarborgsom dient als zekerheid dat de koper zijn verplichtingen nakomt. Veelal wordt koper aangaande dit onderdeel geadviseerd door hun hypotheekadviseur. Tevens is het zo dat een verkoper ook in gebreke kan zijn, bijvoorbeeld als deze niet zoals overeengekomen zou leveren. Ook in zo'n geval is verkoper 10% van de koopsom verschuldigd aan koper, alsmede mogelijk een hoger bedrag om meer opgelopen financiële schade (hoger dan 10% van de koopsom) te vergoeden (dit wordt opgenomen in de koopovereenkomst).

Informatieplicht verkoper

Een verkoper (eigenaar) heeft informatieplicht. Verkoper moet de koper alles vertellen over zaken die invloed kunnen hebben op de waarde van het huis of een toekomstige verkoop kunnen belemmeren. Verkoper is verplicht de koper te informeren over bij hem bekende gebreken en zodoende welke dat zijn. Maar als het gaat om overduidelijke gebreken die de koper zelf ook visueel kan waarnemen, dan hoeft verkoper die niet apart te benoemen. De koper heeft zelf de plicht om onderzoek te doen naar de staat van de woning en alles wat invloed kan hebben op zijn woonplezier c.q. gewenst gebruik. Veelal is er een vragenlijst voorhanden waarin verkoper schriftelijk de belangrijkste zaken benoemd.

Onderzoeksplicht koper

Bij het kopen van een huis heeft de koper een onderzoeksplicht. Een koper is ervoor verantwoordelijk om zo goed mogelijk te onderzoeken wat de staat van de koopwoning of het object is. Het gaat hierbij om de staat van onderhoud, maar ook of er bepaalde verplichtingen bij het huis horen.

Ouderdomsclausule

In de koopovereenkomst zal een ouderdomsclausule opgenomen worden. Daarin staat onder anderen dat koper bekend is met de ouderdom van de woning. Gevolgen van (verborgen) gebreken die het gevolg zijn van de ouderdom zijn voor rekening en risico van koper. Deze clausule legt de verantwoordelijkheid van de ouderdom van de woning bij de koper neer. Daarnaast vermeldt de ouderdomsclausule dat verkoper niet instaat voor de kwaliteit en bepaalde onderdelen van de woning.

BELANGRIJKE INFORMATIE

Voorts zal de clause op maat worden gemaakt voor het betreffende object. Ingeval koper of mogelijk zijn aankoopmakelaar de clause vooraf wil inlezen kan deze bij ons worden gevraagd.

Asbestclause

Verkoper dient onder anderen in de koopovereenkomst aan te geven of deze bekend is met verontreinigde grond, met asbest en zo ja waar dit zich (mogelijk) bevindt. Daarnaast dient verkoper aan te geven of deze bekend is of er in of rond het object ondergrondse tanks voor het opslaan van vloeistoffen aanwezig zijn en/of bijvoorbeeld een septic tank. De verkoper beperkt in deze clause veelal zijn aansprakelijkheid, of sluit zijn aansprakelijkheid uit voor het geval dat (tenzij anders vermeld) er op een later tijdstip, buiten zijn medenweten toch asbest in de woning aanwezig blijkt te zijn, de grond toch verontreinigd zou zijn of er bijvoorbeeld toch ondergrondse tanks of septic tanks aanwezig zijn.

Erfdienstbaarheden

Indien er op de woning c.q. het perceel erfdienstbaarheden, kwalitatieve verplichtingen en/of andere bedingen rusten, gaan deze over op de koper en worden deze als bijlage toegevoegd aan de koopakte, meestal in de vorm van het eigendomsbewijs.

Niet-zelfbewoningsclause

Ingeval de verkoper de woning niet zelf heeft bewoond (bijvoorbeeld wanneer er sprake is van vererving of van verkoop door een zogenaamde handelaar) weet deze daardoor veelal niets van eventuele gebreken. Zijn aansprakelijkheid voor gebreken wordt in deze clause beperkt of volledig uitgesloten.

Notariskeuze

De koper is in principe vrij een notaris te kiezen (tenzij anders bepaald in de verkoopbrochure) mits de notaris is gevestigd in de gemeente waarin het verkocht object is gelegen dan wel de notaris is gevestigd in een directe buurgemeente binnen een straal van 10 kilometer hemelsbreed rondom het verkochte object. De reden hiervoor is dat doorgaans de verkoper en de makelaar graag aanwezig zijn bij de eigendomsoverdracht en dat direct daaraan voorafgaand met koper en verkoper een inspectie en meterstandenopname wordt uitgevoerd in het verkochte object.

Heeft u vragen?

Wanneer u vragen heeft of bijvoorbeeld nog eens wil komen kijken, aarzelt u dan niet om contact met ons op te nemen en bel ons kantoor op 0223-200.005 of stuur ons een e-mail middels info@coltofmakelaardij.nl. Een WhatsApp sturen behoort uiteraard ook tot de mogelijkheden, wij zijn bereikbaar op 06-19585423. Op ons sfeervolle kantoor te Kroonstraat 34 te Den Helder bent u natuurlijk ook vrijblijvend van harte welkom, thee, koffie, een cola, een koud watertje of bijvoorbeeld een lekkere cappuccino of latte macchiato staan klaar of maken wij graag voor u!

Aankoopbegeleiding

Een aankoopmakelaar ontzorgt, adviseert en maximaliseert de kans van slagen bij uw zoektocht. De aanwezigheid van een makelaar zet uw bod kracht bij, wekt vertrouwen en geeft u rust. Tevens laat u zien een solide koper te zijn, iets wat het verschil kan maken. Wij zijn al uw aankoopmakelaar voor € 1.950,- en zijn dit gratis wanneer u uw huidige woning via ons verkoopt.

Het uitbrengen van een bod & financiering

Een goed voorbereid bod maakt indruk en details hierin, waaronder de financiering, kunnen het verschil maken. Een professionele hypotheekadviseur helpt u hier graag mee, onze partners van AFD Adviesgroep kunt u vrijblijvend om een gratis oriënterend gesprek vragen, zij spreken graag persoonlijk met u af. U belt of whatsapp dan Dave Duin, zijn telefoonnummer is 06-13377075 of Richard Portier via 06-55122867. De secretaresse van Dave en Richard is tijdens kantooruren bereikbaar middels 0223-747049.

Informatie gebruiken

Het is niet toegestaan informatie uit deze brochure te kopiëren of op enigerlei wijze openbaar te maken, te verspreiden of te verveelvoudigen zonder voorafgaande schriftelijke toestemming van Coltof Makelaardij & Partners of de rechtmatige toestemming van de rechthebbende. U mag deze informatie wel afdrukken en/of downloaden voor eigen persoonlijk gebruik.

Openingstijden

Maandag t/m vrijdag: van 9:00 uur tot 17:30 uur
In de avond en in het weekend op afspraak.

Zoekt u nog een makelaar en hypotheekadviseur? Voor een vrijblijvende (gratis) waardebepaling inclusief een adviesgesprek evenals voor een hypotheekadvies kunt u natuurlijk ook bij ons terecht!

WIJ HOUDEN HET HELDER

Waarom kiezen voor ons team?

Voor ons kantoor wordt veelal gekozen door relaties die wij eerder van dienst zijn geweest of omdat zij hun ervaringen doorvertellen aan familie, vrienden en kennissen. Bezichtigers worden ook regelmatig klanten van ons omdat zij zelf het contact, de benadering en service hebben ervaren. Een werkwijze die als onderscheidend, nuchter en persoonlijk ervaren wordt en op Funda zelfs gewaardeerd met een 9,6. Onze volledig transparante full service werkwijze, waarbij u alleen het all-inclusive tarief betaald als uw woning of ander onroerend goed object verkocht en door een notaris overgedragen is zorgt ook voor een aanzienlijk aandeel nieuwe relaties, iedereen is welkom! Hieronder hebben wij onze unieke aanpak voor u op een rijtje gezet:

- ✓ Wij werken daadwerkelijk op no cure no pay-basis, u betaalt niets vooraf (wij rekenen dus geen opstartkosten).
- ✓ Wij hanteren als een van de weinige makelaars openbare tarieven, namelijk:

€ 2.750,- (all-inclusive) voor verkopen tot € 200.000,-

€ 2.950,- (all-inclusive) voor verkopen vanaf € 200.000,- tot € 375.000,-

€ 3.750,- (all-inclusive) voor verkopen vanaf € 375.000,- tot € 500.000,-

€ 3.950,- (all-inclusive) voor verkopen vanaf € 500.000,- tot € 700.000,-

Wanneer verwacht wordt dat het verkoopresultaat boven de € 700.000,- uitkomt, dan maken wij voor u graag een verrassende offerte op maat.

Bovengenoemde kosten zijn inclusief alle hieronder genoemde services:

- ✓ Bij verkoop via ons zijn wij kosteloos uw aankoopmakelaar (u bespaart daarmee al direct € 1.950,- of meer);
- ✓ U betaalt niets extra voor het maken van een fotoreportage, die professioneel gemaakt wordt door onze fotografe Gaby Bakker en ook niet voor het laten opmaken van plattegronden en een NEN-meetrapport;
- ✓ Wij plaatsen de woning zonder bijkomende kosten op onder andere Funda (alle foto's);
- ✓ Het plaatsen van borden en eventueel ander reclamemateriaal is voor onze rekening;

- ✓ U betaalt bij ons niet voor het maken van een brochure en voor advertenties in gedrukte media;
- ✓ Wij zijn actief op social media, de advertentiekosten die wij daar maken nemen wij ook voor onze rekening;
- ✓ Wij zijn opvallend actief op social media, waaronder op Facebook. Daar hebben wij een enorm bereik en behalen daarmee bovendien de gewenste resultaten;
- ✓ Bij ons dus geen enkele verrassing achteraf. Zo betaalt u ook niet per bezichtiging, derhalve alleen het all-inclusive tarief hierboven als uw woning of ander onroerend goed object door de betreffende notaris is overgedragen.

Tip: Bekijk eens onze referenties op onder andere Funda, waar onze werkwijze vooral als onderscheidend, nuchter en persoonlijk omschreven wordt en voor service en begeleiding gewaardeerd met een **9,8**

Nieuwsgierig? Vraag een gratis waardebepaling aan via **0223-200.005** of wees vrijblijvend welkom op ons gezellige kantoor te Kroonstraat 34 te Den Helder. Thee, koffie, een cola, een koud watertje of bijvoorbeeld een lekkere cappuccino of latte macchiato staan klaar of maken wij à la minute voor u!





DE MAKELAAR BIJ WIE ÁLLES **HELDER** IS.

EEN WAARDEBEPALING IS ALTIJD GRATIS.

GEEN OPSTARTKOSTEN.

GEEN FOTO EN PLATTEGRONDKOSTEN.

WIJ HANTEREN ALS EEN VAN DE WEINIGE
MAKELAARS DUIDELIJKE EN OPENBARE
TARIEVEN, ZIE ONZE WEBSITE.

NO CURE NO PAY.

BIJ VERKOOP VIA ONS ZIJN WIJ KOSTELOOS
UW AANKOOPMAKELAAR.

Coltof Makelaardij & Partners
Kroonstraat 34
1781 GA Den Helder
0223 200 005
info@coltofmakelaardij.nl