




AmakLieberwirth

makelaars en taxateurs



MALDEN
Rijksweg 189

Kenmerken & specificaties

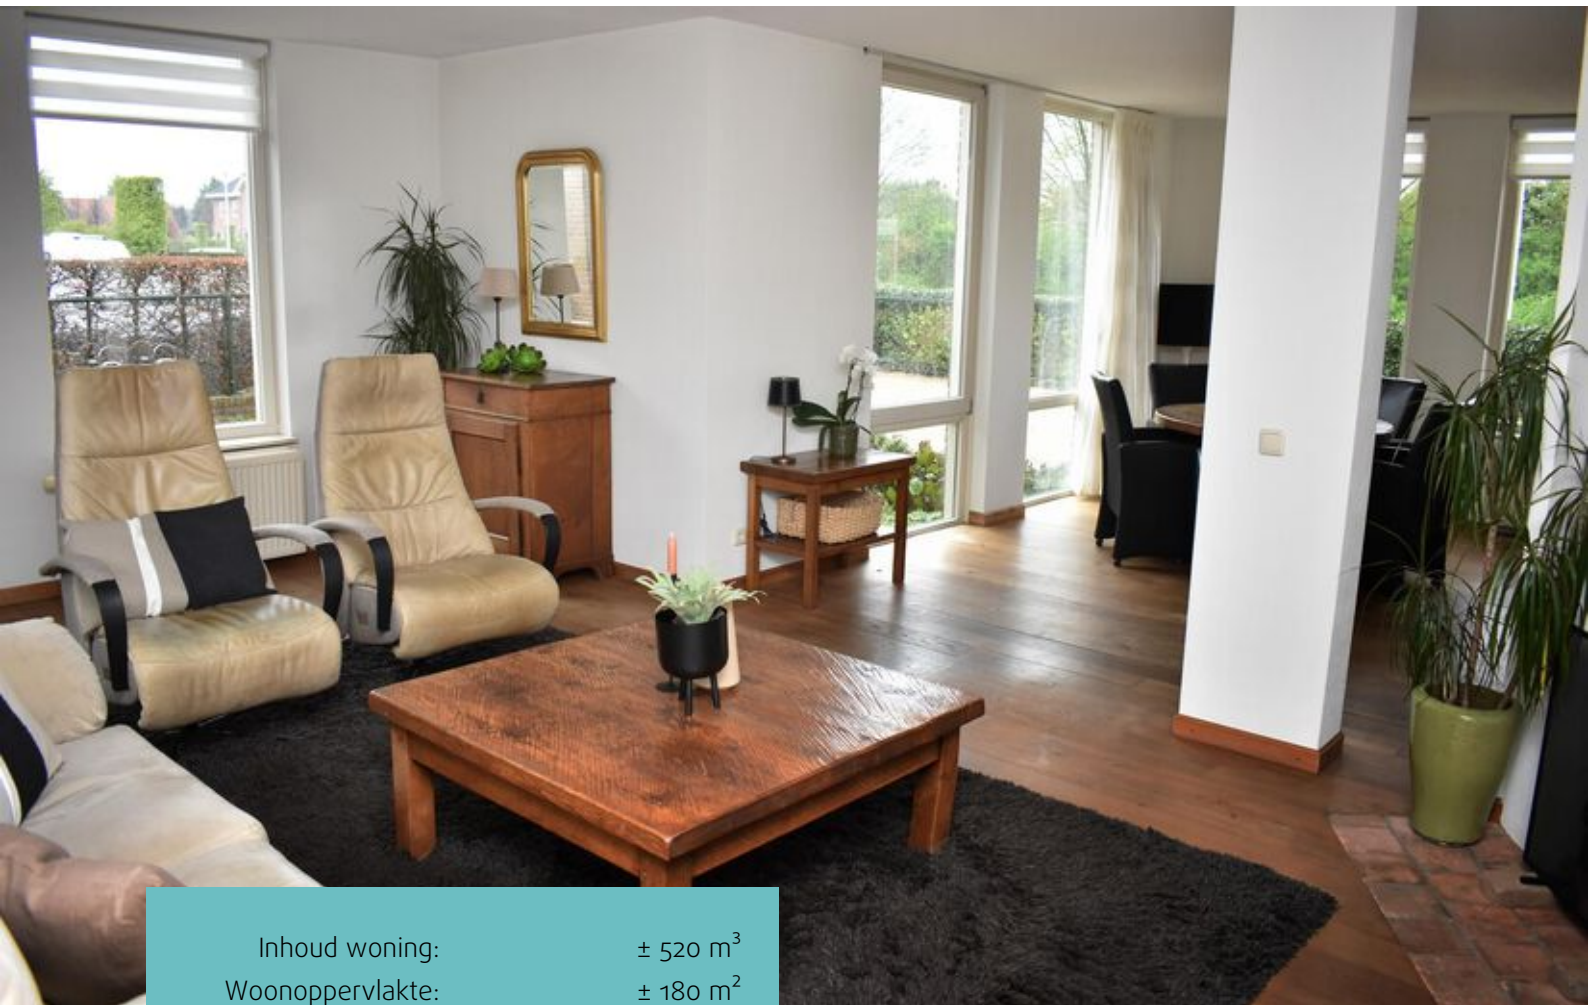

Inhoud woning:	$\pm 520 \text{ m}^3$
Woonoppervlakte:	$\pm 180 \text{ m}^2$
Garage/werkplaats:	$\pm 63 \text{ m}^2$
Perceeloppervlakte:	850 m^2

- ✓ Royale woning
- ✓ Ruime woonkamer
- ✓ Extra slaap/hobby/werkkamer met badkamer op begane grond
- ✓ Verzorgde tuin
- ✓ Zeer ruime en hoge garage (garage/werkplaats/atelier/hobbyruimte/gastenverblijf (na verbouwing))



Algemeen

Royale, levensloopbestendige, vrijstaande woning met goed geïsoleerde werkplaats annex garage (voorzien van krachtstroom).

Aan de ontsluitingsweg van Malden vindt u deze in 1998 gebouwde woning. De woning is degelijk gebouwd en in lichte kleurstellingen uitgevoerd. Bij binnenkomst valt direct de mooie vide met hardhouten trap op.

Begane grond:

Aan de ene zijde van de woning vindt u de royale woonkamer met zicht op voor- en achtertuin en doorloop naar de keuken. De keuken heeft een centrale plek in de woning en is voorzien van een kookeiland en diverse inbouwapparatuur. Verder is op de begane grond een extra kamer met aansluitende badkamer aanwezig. Deze kamer kan op diverse manieren worden

benut: als slaapkamer maar natuurlijk ook als werk-, logeer- of hobbykamer. Daarnaast is er een bijkeuken met C.V.-installatie en witgoedopstelling. Hierdoor bevindt alles zich op de begane grond en is deze woning zeer geschikt als levensloopbestendig. Vanuit de bijkeuken kunt u naar de achtertuin.

Eerste verdieping:

Op de eerste verdieping zijn drie slaapkamers aanwezig. Aan de ene zijde van de woning de ruime ouderslaapkamer met aansluitende bergruimte en aan de andere zijde van de woning twee royale kinderslaapkamers. In het tussengedeelte is de badkamer gelegen. De badkamer is uitgevoerd met ligbad, vaste wastafel, toilet en douche. Op de overloop is via een luik met vlizotrap toegang tot de ruime bergzolder.










































Plattegrond



Plattegrond

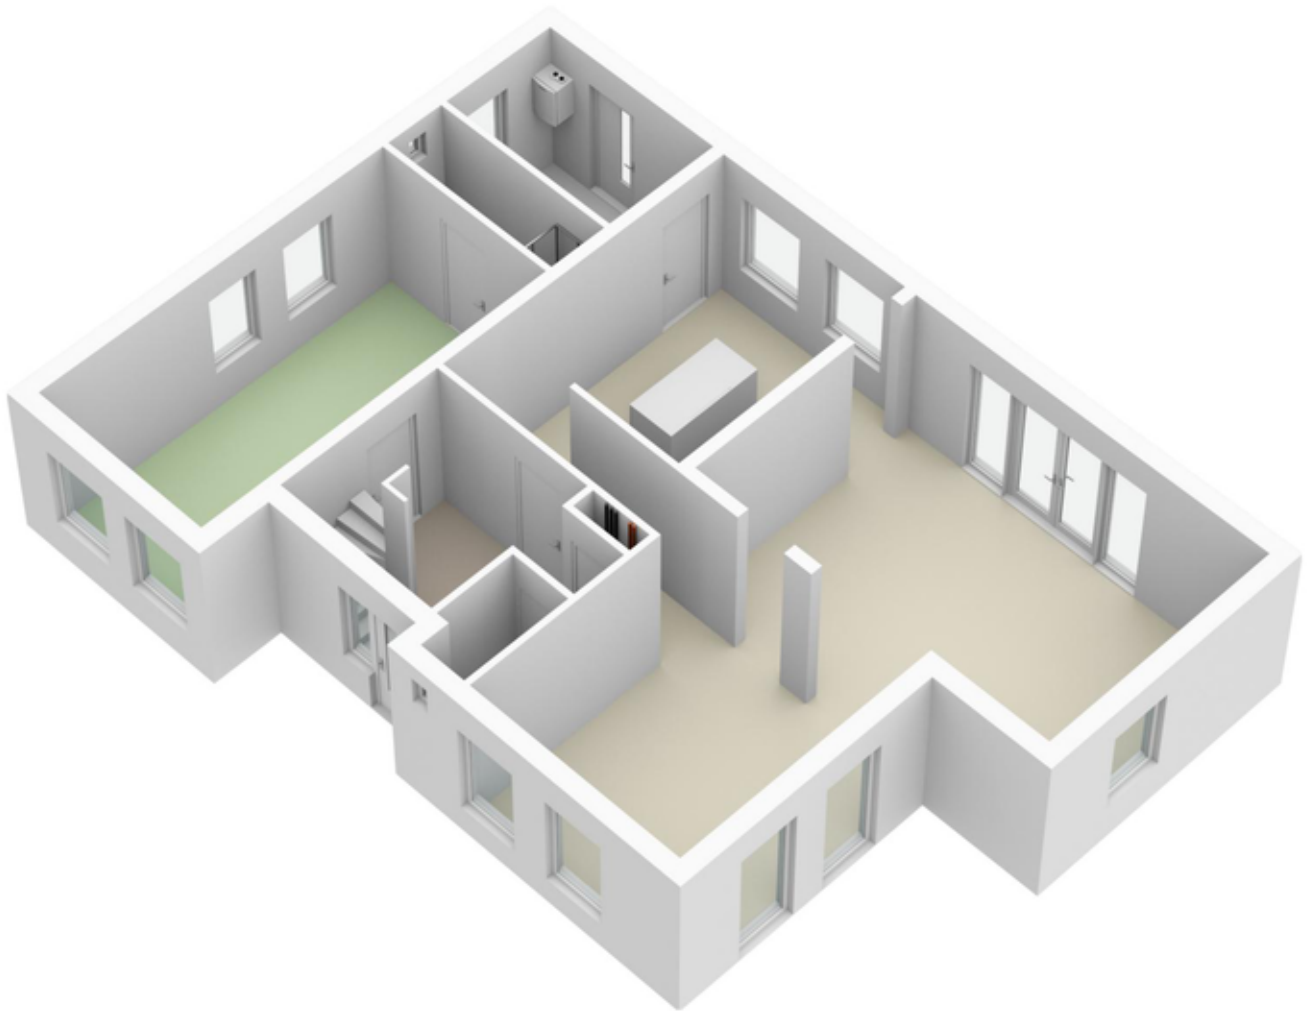


Plattegrond




Aan de plattegronden kunnen geen rechten worden ontleend
© Zibber www.zibber.nl


Plattegrond

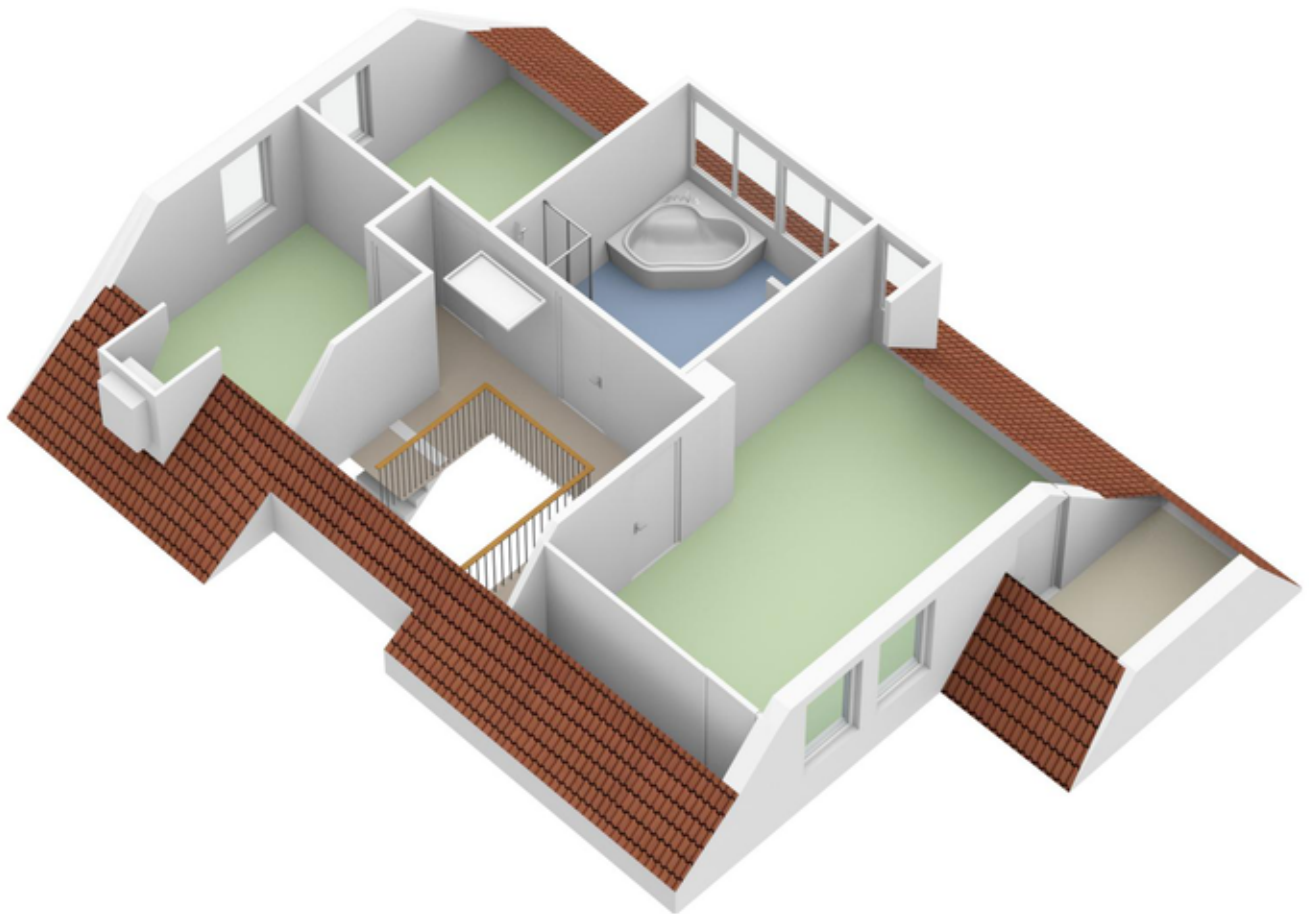

Plattegrond

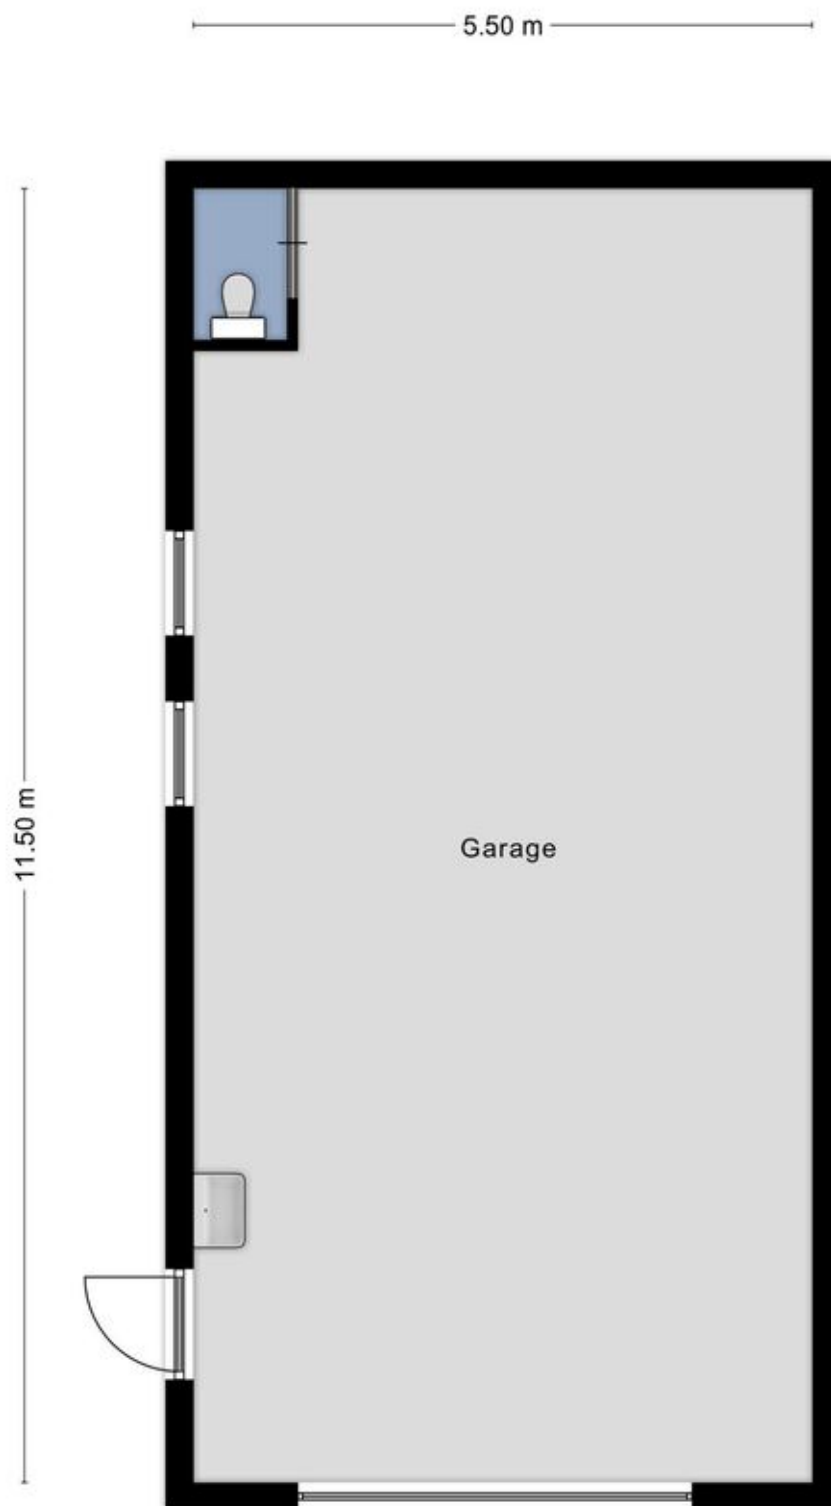

Plattegrond

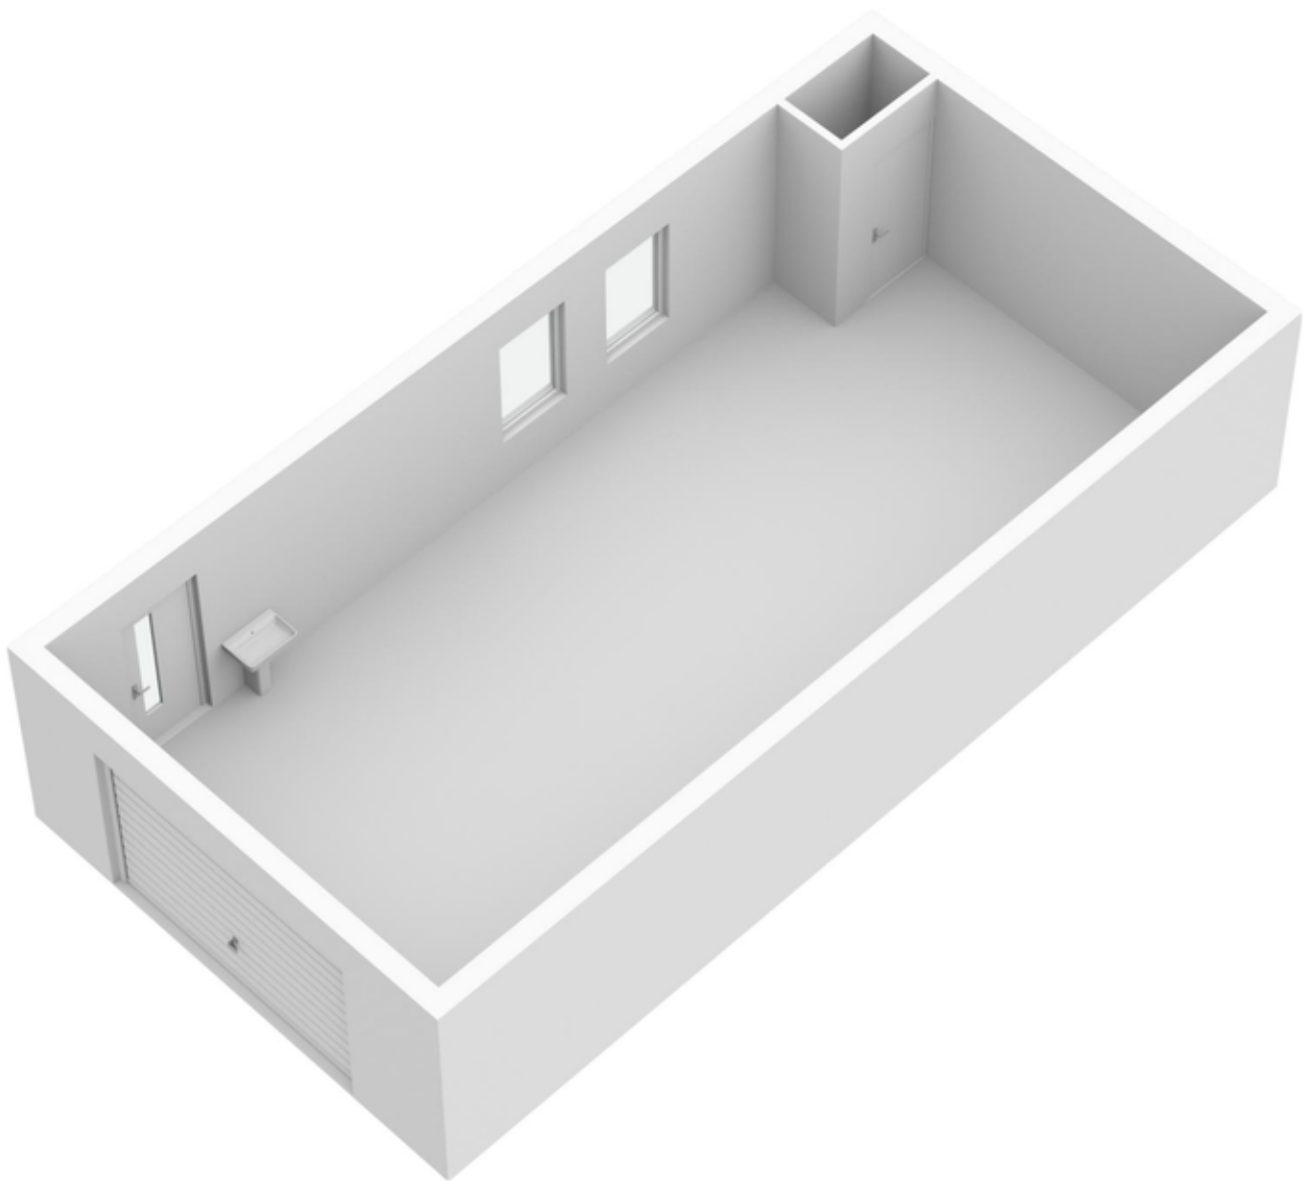

Kadastrale kaart

Kadastrale kaart

Uw referentie: Rijksweg



12345	Deze kaart is noordgericht	Schaal 1: 500	
25	Perceelnummer	Kadastrale gemeente Heumen	
	Huisnummer	Sectie H	
	Vastgestelde kadastrale grens	Perceel 1468	
	Voorlopige kadastrale grens		
	Administratieve kadastrale grens		
	Bebouwing		

Voor een eensluidend uittreksel, geleverd op 28 maart 2023
De bewaarder van het kadaster en de openbare registers

Aan dit uittreksel kunnen geen betrouwbare maten worden ontleend.
De Dienst voor het kadaster en de openbare registers behoudt zich de intellectuele
eigendomsrechten voor, waaronder het auteursrecht en het databankrecht.

Lijst van zaken

	Blijft achter	Gaat mee	Ter overname
Woning - Interieur			
(Voorzet) openhaard met toebehoren	X		
Verlichting, te weten			
- inbouwspots/dimmers	X		
Raamdecoratie/zonwering binnen, te weten			
- gordijnrails	X		
- gordijnen		X	
- overgordijnen		X	
- vitrages		X	
- rolgordijnen	X		
- lamellen	X		
Vloerdecoratie, te weten			
- vloerbedekking	X		
- houten vloer(delen)	X		
- plavuizen	X		
Woning - Keuken			
Keukenblok (met bovenkasten)	X		
Keuken (inbouw)apparatuur, te weten			
- (gas)fornuis	X		
- afzuigkap	X		
- oven	X		
- combi-oven/combimagnetron	X		
- koelkast	X		

Lijst van zaken

	Blijft achter	Gaat mee	Ter overname
- vriezer		X	
- vaatwasser	X		
Woning - Sanitair/sauna			
Toilet met de volgende toebehoren			
- toilet	X		
- toiletrolhouder	X		
- toiletborstel(houder)	X		
- fontein	X		
Badkamer met de volgende toebehoren			
- jacuzzi/whirlpool	X		
- douche (cabine/scherf)	X		
- wastafel	X		
- planchet	X		
- toilet	X		
- toiletrolhouder	X		
- toiletborstel(houder)	X		
- Dubbele wastafels	X		
- Dubbele ronde spiegels met verlichting	X		
Woning - Extérieur/installaties/veiligheid/energiebesparing			
Brievenbus	X		
(Voordeur)bel	X		
(Veiligheids)sloten en overige inbraakpreventie	X		




Lijst van zaken

	Blijft achter	Gaat mee	Ter overname
Rookmelders	X		
(Klok)thermostaat	X		
Airconditioning	X		
Rolluiken	X		
Telefoonaansluiting/internetaansluiting	X		
Waterslot wasautomaat		X	
Warmwatervoorziening, te weten			
- CV-installatie	X		
Tuin - Inrichting			
Tuinaanleg/bestrating	X		
Beplanting	X		
Tuin - Verlichting/installaties			
Buitenverlichting	X		
Tijd- of schemerschakelaar/bewegingsmelder	X		
5 stuks gevel lantaarns / 1 lantaarn	X		
Tuin - Bebouwing			
Kasten/werkbank in tuinhuis/berging	X		
Tuin - Overig			
Overige tuin, te weten			
- (sier)hek	X		
- vlaggenmast(houder)	X		
- incl. diverse vlaggen	X		

Lijst van zaken

	Blijft achter	Gaat mee	Ter overname
- Computergestuurde regeninstallatie vanuit eigen puls	X		

Locatie op de kaart

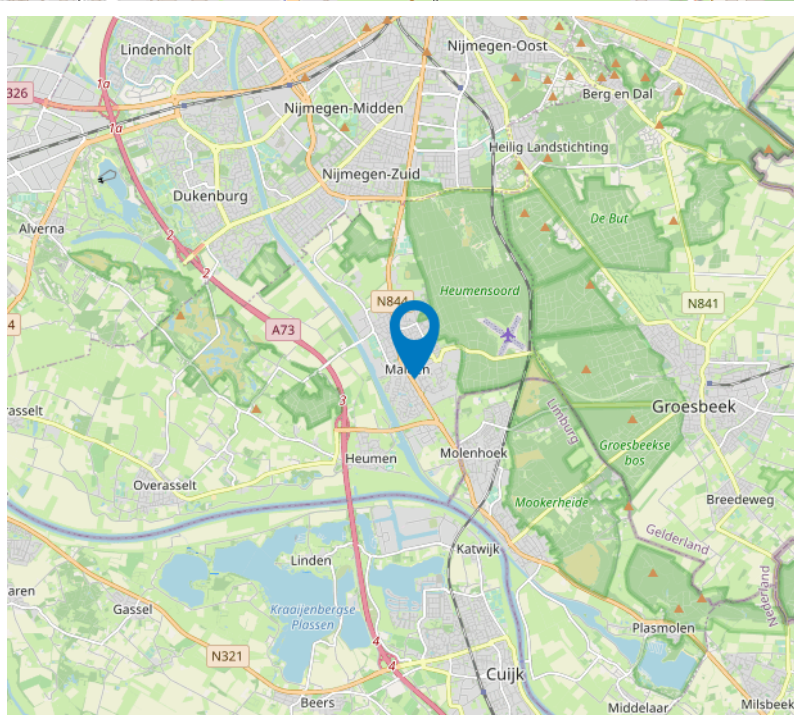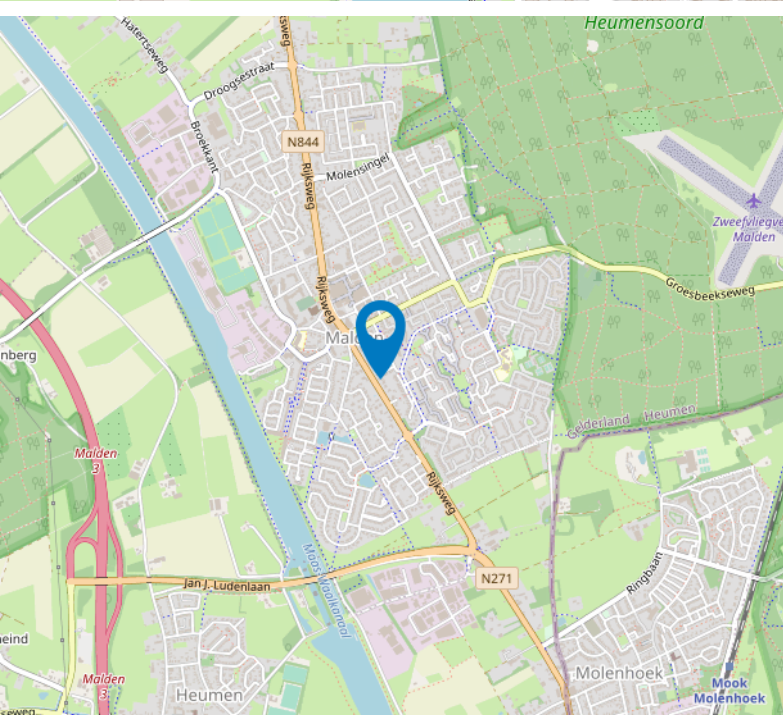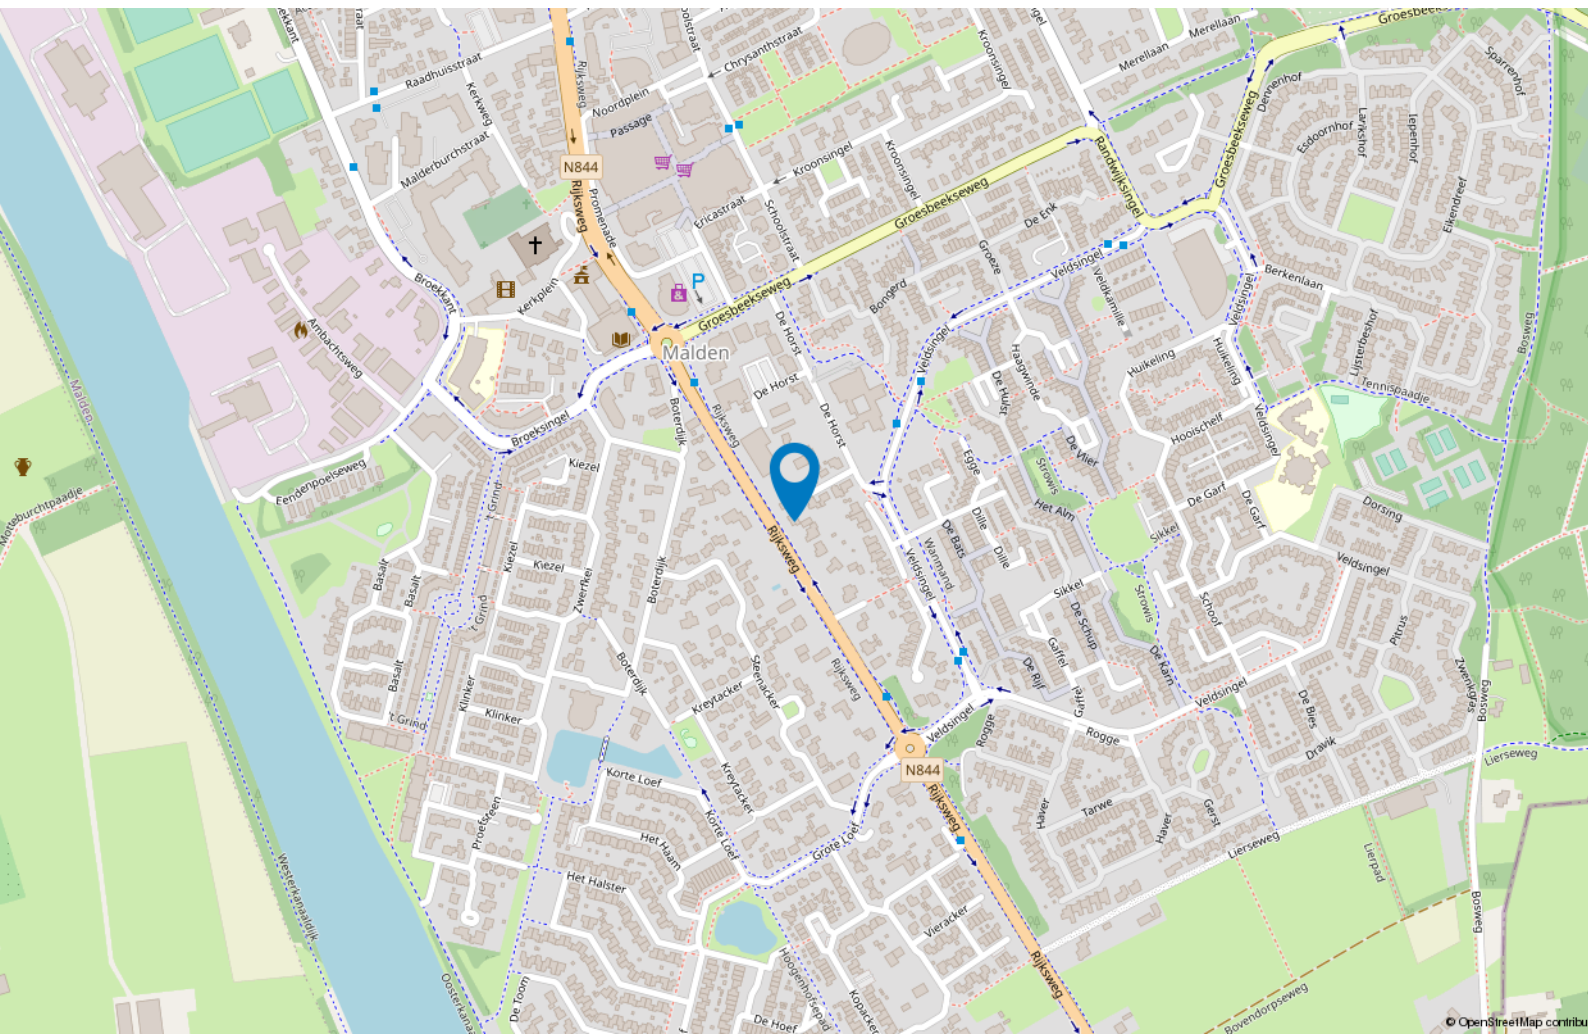

Belangrijke informatie voor u

Verantwoording

De verstrekte gegevens in deze verkoopdocumentatie zijn met zorg verzameld. Voor de juistheid van de verstrekte informatie aanvaarden wij, noch de verkoper enige aansprakelijkheid. Aan de informatie kunnen dan ook geen rechten worden ontleend. Indien u na het lezen van deze documentatie nog vragen heeft, dan kunt u zich wenden tot een van onze medewerkers.

Voorwaarden bij aankoop van een woning

Tenzij anders vermeld, zal de koopakte worden opgemaakt door Alert Lieberwirth Makelaars B.V. volgens de modelkoopakte die is opgesteld door de Nederlandse Vereniging van Makelaars in onroerende goederen en vastgoederen en vastgoeddeskundige (NVM), de Consumentenbond en de Vereniging Eigen Huis. Tenzij anders is vermeld, is de notariskeuze aan de koper. De tussen verkoper en koper te sluiten koopovereenkomst komt uitsluitend tot stand als beide partijen een schriftelijke koopakte ondertekenen.

Inschrijving koopakte

Wordt gedaan op verzoek van koper, eventuele kosten hieraan zijn voor rekening van de koper.

Ontbindende voorwaarden

Slechts indien partijen in de onderhandelingen overeenkomen is er sprake van ontbindende voorwaarden.

Waarborgsom

Tot zekerheid van nakoming door koper is er een waarborgsom door koper verschuldigd van 10% van de koopsom. Deze dient koper binnen 7 weken na het bereiken

van de overeenstemming te storten c.q. bankgarantie te stellen bij de notaris.

Oplevering/roerende zaken

De woning wordt aan u opgeleverd in de staat waarin deze zich ten tijde van het bereiken van de overeenstemming bevindt, inclusief eventuele lusten en lasten. De roerende zaken die achter blijven staan omschreven in de bijgevoegde lijst van (on)roerende zaken. Alle baten en lasten komen vanaf het moment van de feitelijke overdracht voor rekening van de koper. De lopende baten en lasten worden naar rato tussen partijen verrekend door de notaris bij de overdracht.

Mogelijk asbest aanwezig

In de onroerende zaken kunnen asbesthoudende materialen aanwezig zijn. In het geval deze worden verwijderd dienen door koper die maatregelen en voorzieningen te worden getroffen die de wet voorschrijft. Koper verklaart met deze wetgeving bekend te zijn en vrijwaart de verkoper voor alle aansprakelijkheid die uit de aanwezigheid en/of de verwijdering van asbest uit de desbetreffende onroerende zaak kan voortvloeien.

Ouderdomsclausule

Het is koper bekend dat onroerende zaak meer dan 20 jaar oud is, wat betekent dat de eisen die aan de bouwkwiteit gesteld mogen worden aanzienlijk lager liggen dan bij nieuwe woningen. In afwijking van artikel 7:17 lid 1 en 2 BW komt het geheel of ten dele ontbreken van één of meer eigenschappen van de onroerende zaak voor normaal en bijzonder gebruik en het

eventueel anderszins de overeenkomst voor rekening en risico van koper.

Woning niet bewoond door verkoper (indien van toepassing)

Koper verklaart ermee bekend te zijn, dat verkoper de onroerende zaak nooit zelf feitelijk heeft gebruikt en dat hij derhalve koper niet heeft kunnen informeren over eigenschappen van gebreken aan de onroerende zaak welke hij niet op de hoogte zou zijn geweest als hij de onroerende zaak zelf feitelijk had gebruikt.

Bouwtechnische keuring

Indien u een bouwtechnische keuring wenst te laten uitvoeren dan dient u dit tijdens onderhandeling kenbaar te maken. Tenzij anders overeengekomen dient de koper de bouwtechnische keuring te laten plaatsvinden voor of tijdens de drie dagen bedenktijd.

Mondelinge overeenkomst is niet bindend

De koop door een natuurlijk persoon, die niet handelt in de uitoefening van een beroep of bedrijf, is pas rechtsgeldig als beide partijen de koopovereenkomst hebben ondertekend.

Extra diensten brengen kosten met zich mee

Opmaken sleutelverklaring:

€ 255,00

Bezichtiging na ondertekening koopovereenkomst:

€ 50,00

Huis kopen? Wees slim!



Raadpleeg een
NVM-aankoopmakelaar. **NVM**



Amak Lieberwirth makelaars behartigt de belangen van de verkoper van deze woning. Neem voor aankoopbegeleiding contact op met uw NVM-aankoopmakelaar in de buurt...

Boxmeer

Vrijdag & De Bekker Makelaars
0485-572090
www.vrijdag-debekker.nl

MVS Makelaardij
0485-521492
www.mvsmakelaardij.nl

Makelaardij Nooijen
0485-572222
www.makelaardijnooijen.nl

EEF Makelaardij
0485-745758
www.eefmakelaardij.nl

Cuijk
Makelaardij Twan Poels
0485-319220
www.twanpoels.nl

Makelaardij Martijn Willems
0485-563177
www.makelaarmartijnwillems.nl

Gennep

Amak Lieberwirth Makelaars
0485-550857
www.almakelaars.nl

Makelaardij Twan Poels
0485-550450
www.twanpoels.nl

Smedema Makelaars & Taxateurs
0485-512495
www.smedema.nl

Hans de Makelaar
0485-820202
www.hansdemakelaar.nl

Grave
WOON Makelaars
0486-420208
www.woonmakelaars.nl

Groesbeek

H.V. Makelaardij
024-3975755
www.hv.nl

Middelaar
Pascal Berendsen
024-6962848
www.pascalberendsen.nl

Ledeacker
Hermens Vastgoed Advisering
0485-382730
www.hermensvastgoed.nl

Makelaardij Hellen van der Heijden
0485-380903
www.hellenvanderheijden.nl

Malden
Amak Lieberwirth Makelaars
024-6963333
www.almakelaars.nl





AmakLieberwirth

makelaars en taxateurs



Kris de Roos
Makelaar-taxateur



Jolanda Theunissen
Makelaar-Taxateur



Jessie Janssen
Assistent makelaar

**Zwerfkei 7
6581 HN Malden
024-696 33 33**

**info@almakelaars.nl
www.almakelaars.nl**

**Spoorstraat 155
6591 GT Gennep
0485-55 08 57**