



voorgevel

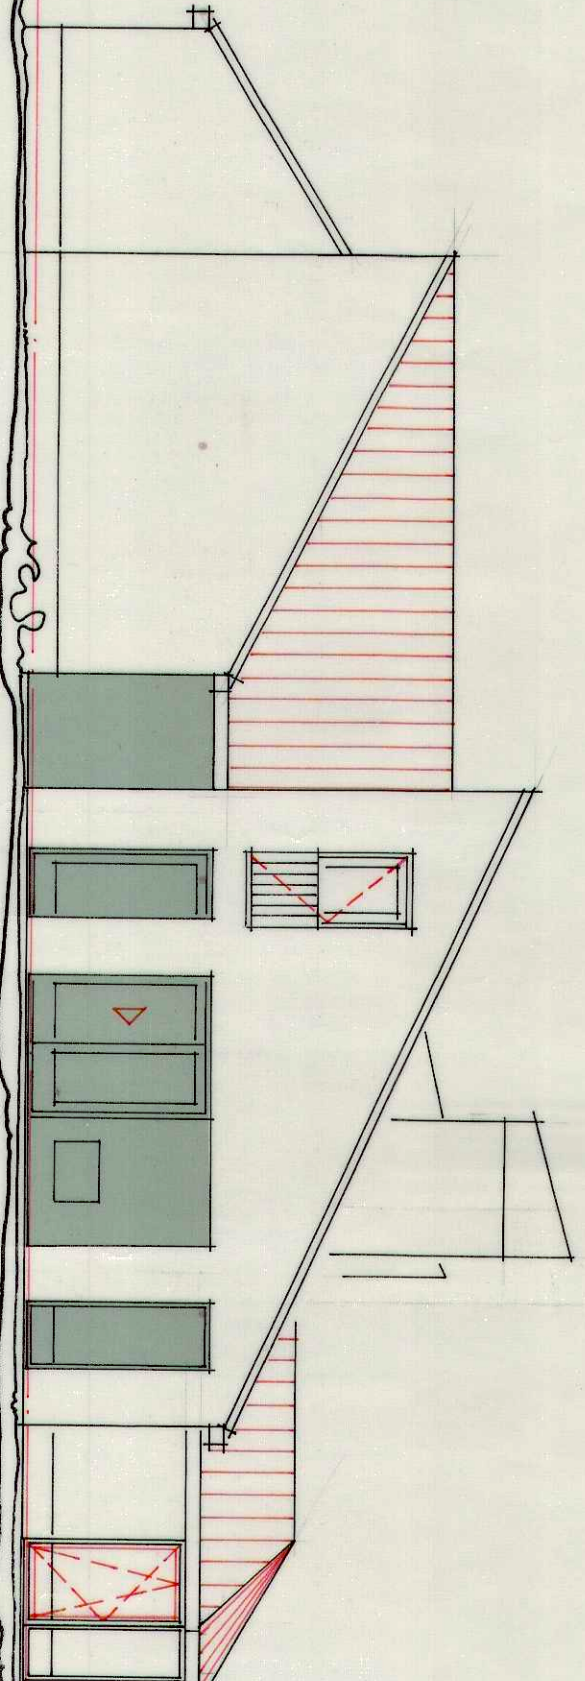


rechter zijgevel

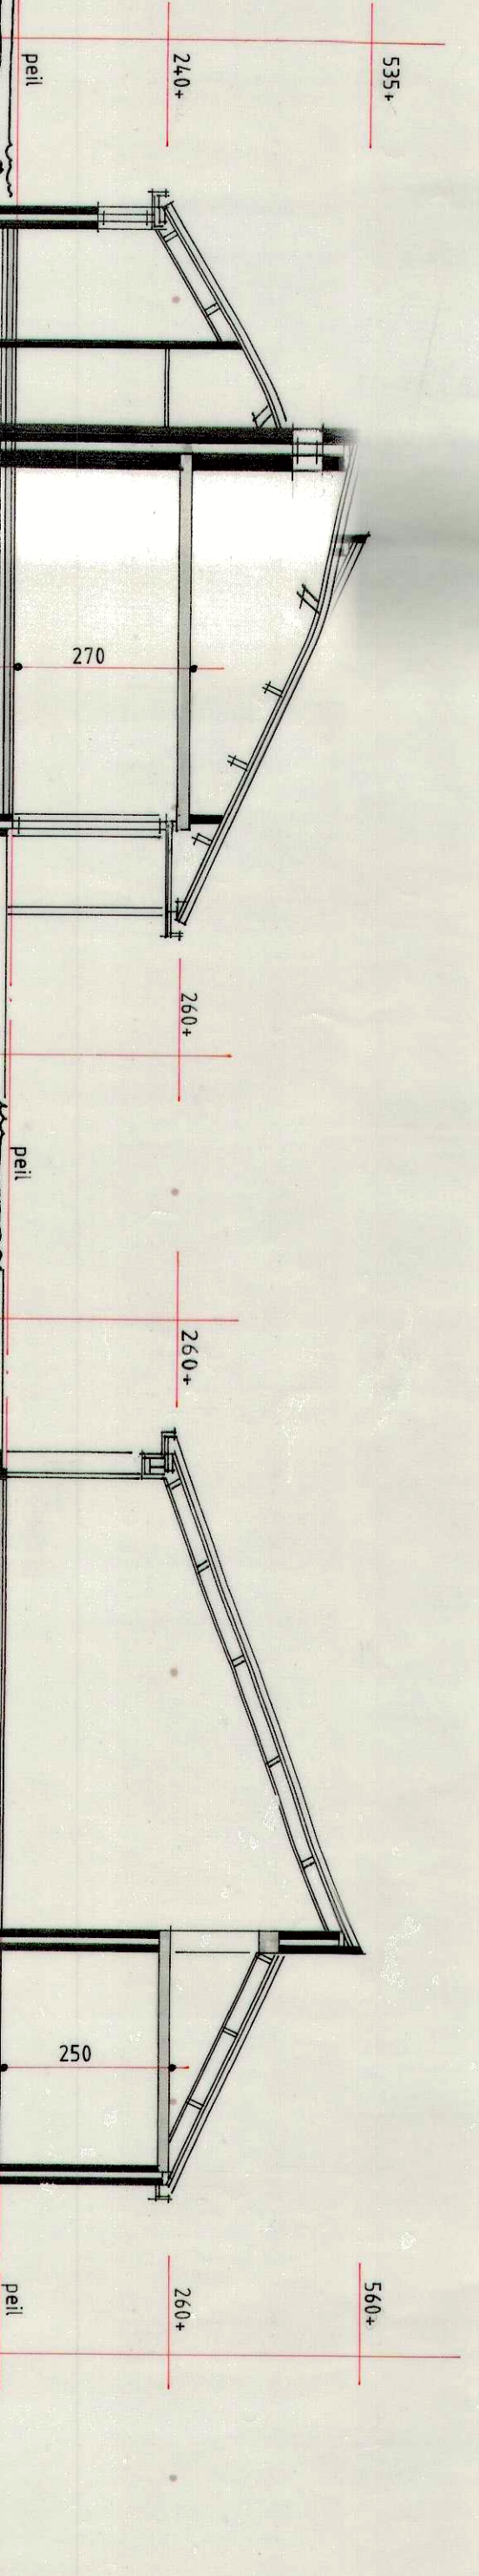


doorsnede A


B

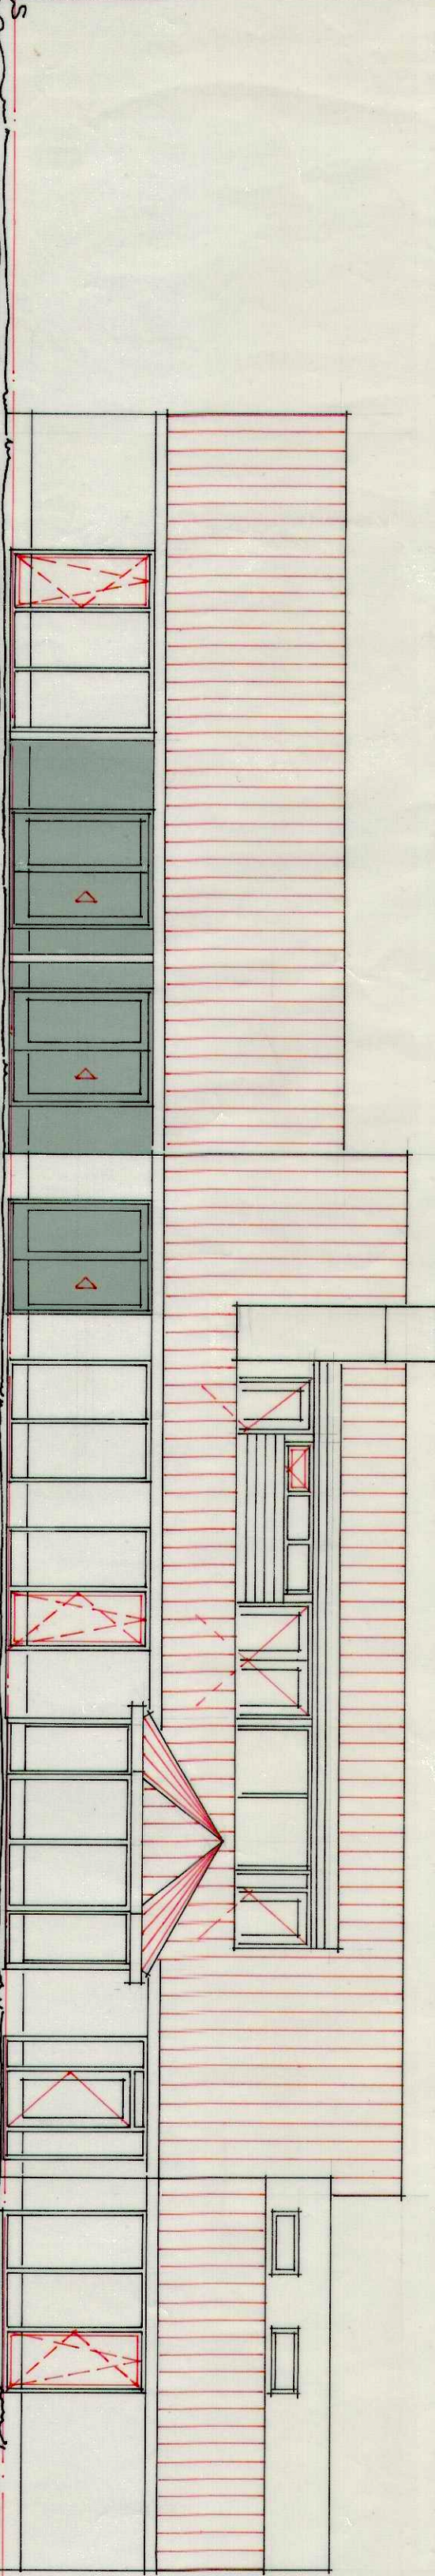

achtergevel

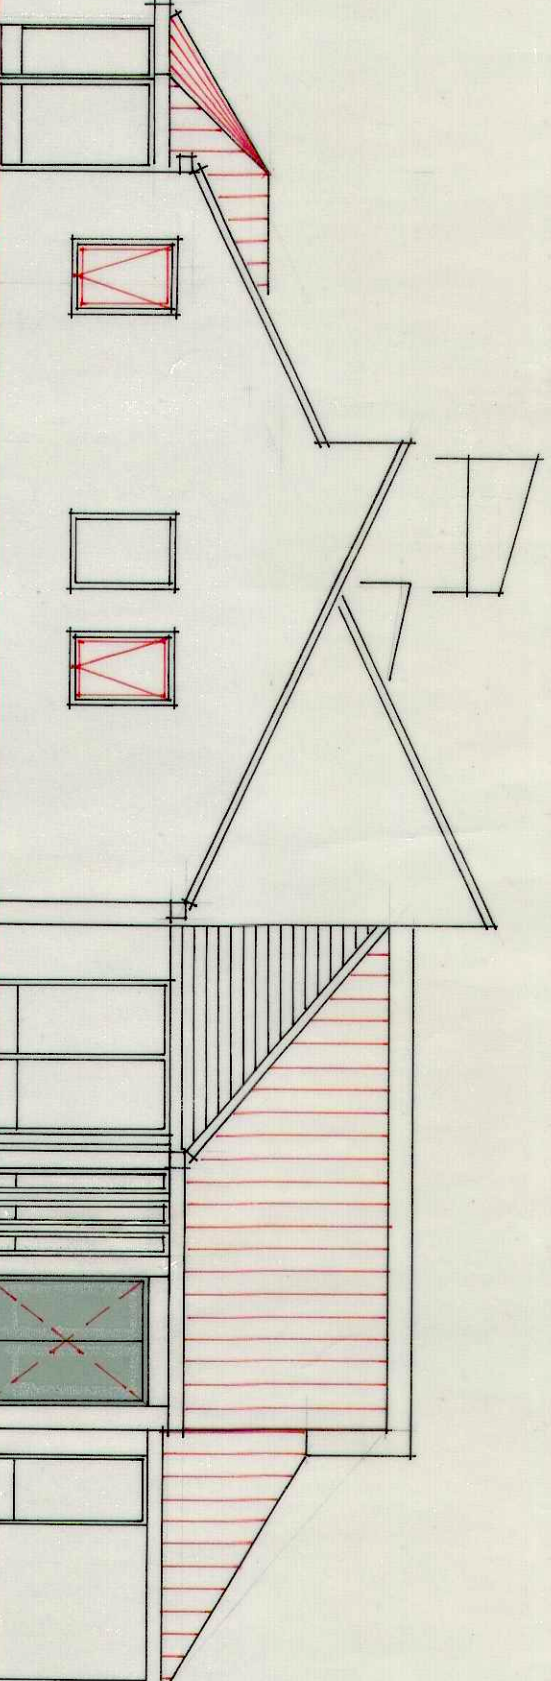


linker zijgevel

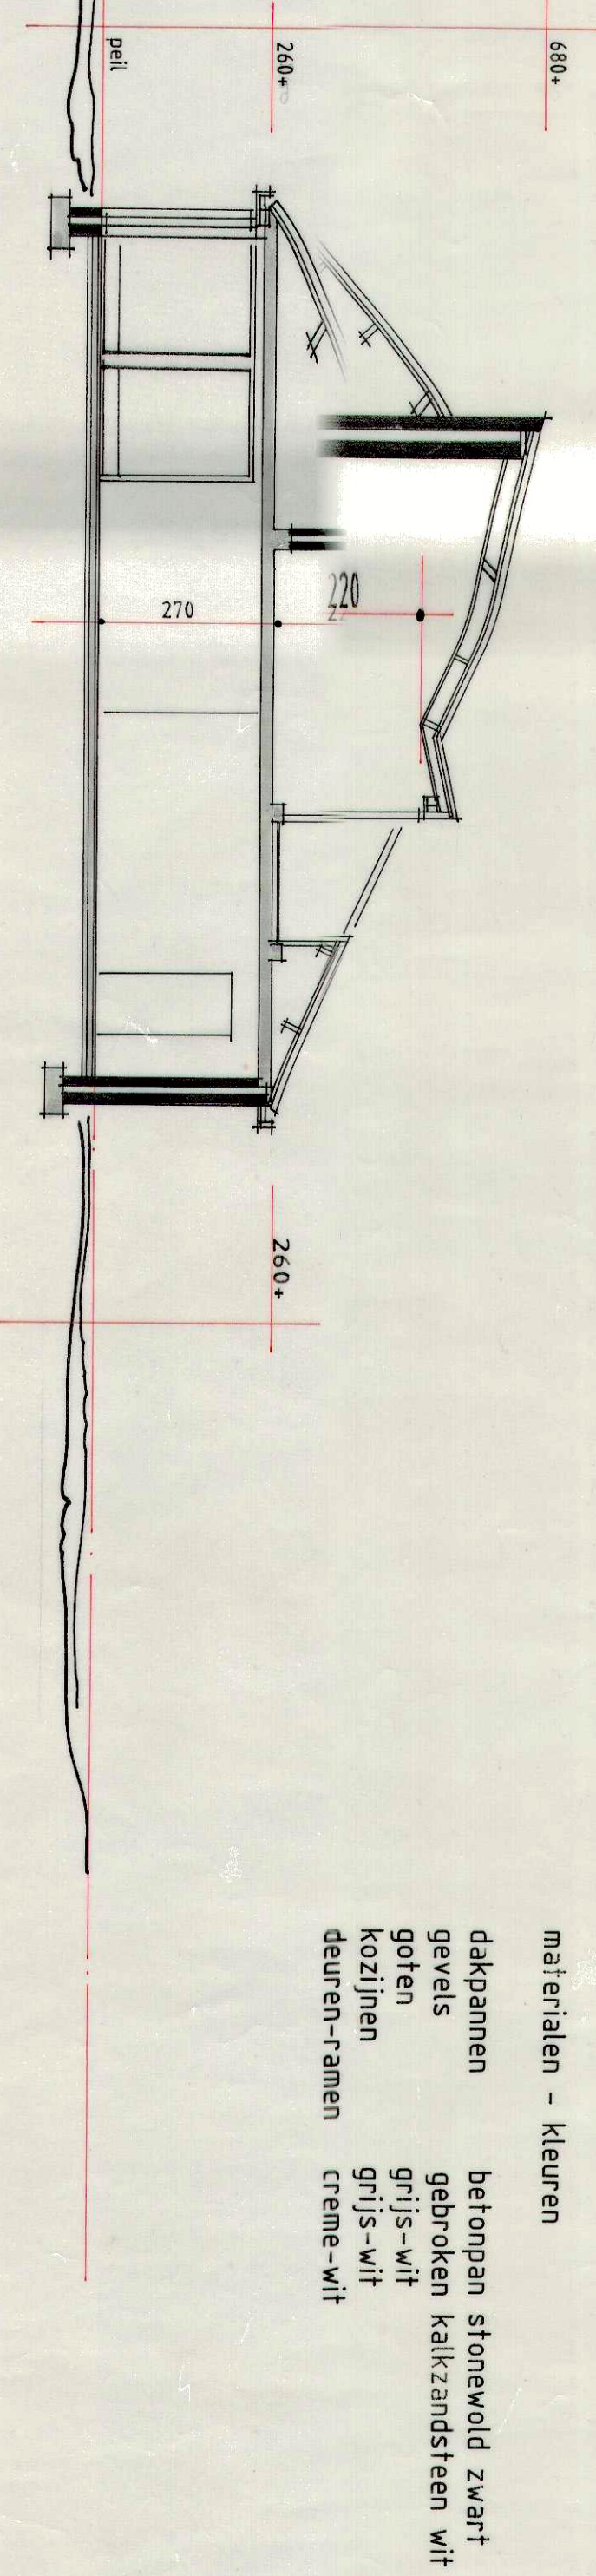


C


materiaal - kleuren
dakpannen
gevels
goten
kolommen
deuren - ramen
betonnen stoneweld zwart
gebruikt kalkzandsteen wit
grijs-wit
grijs-wit
crème-wit

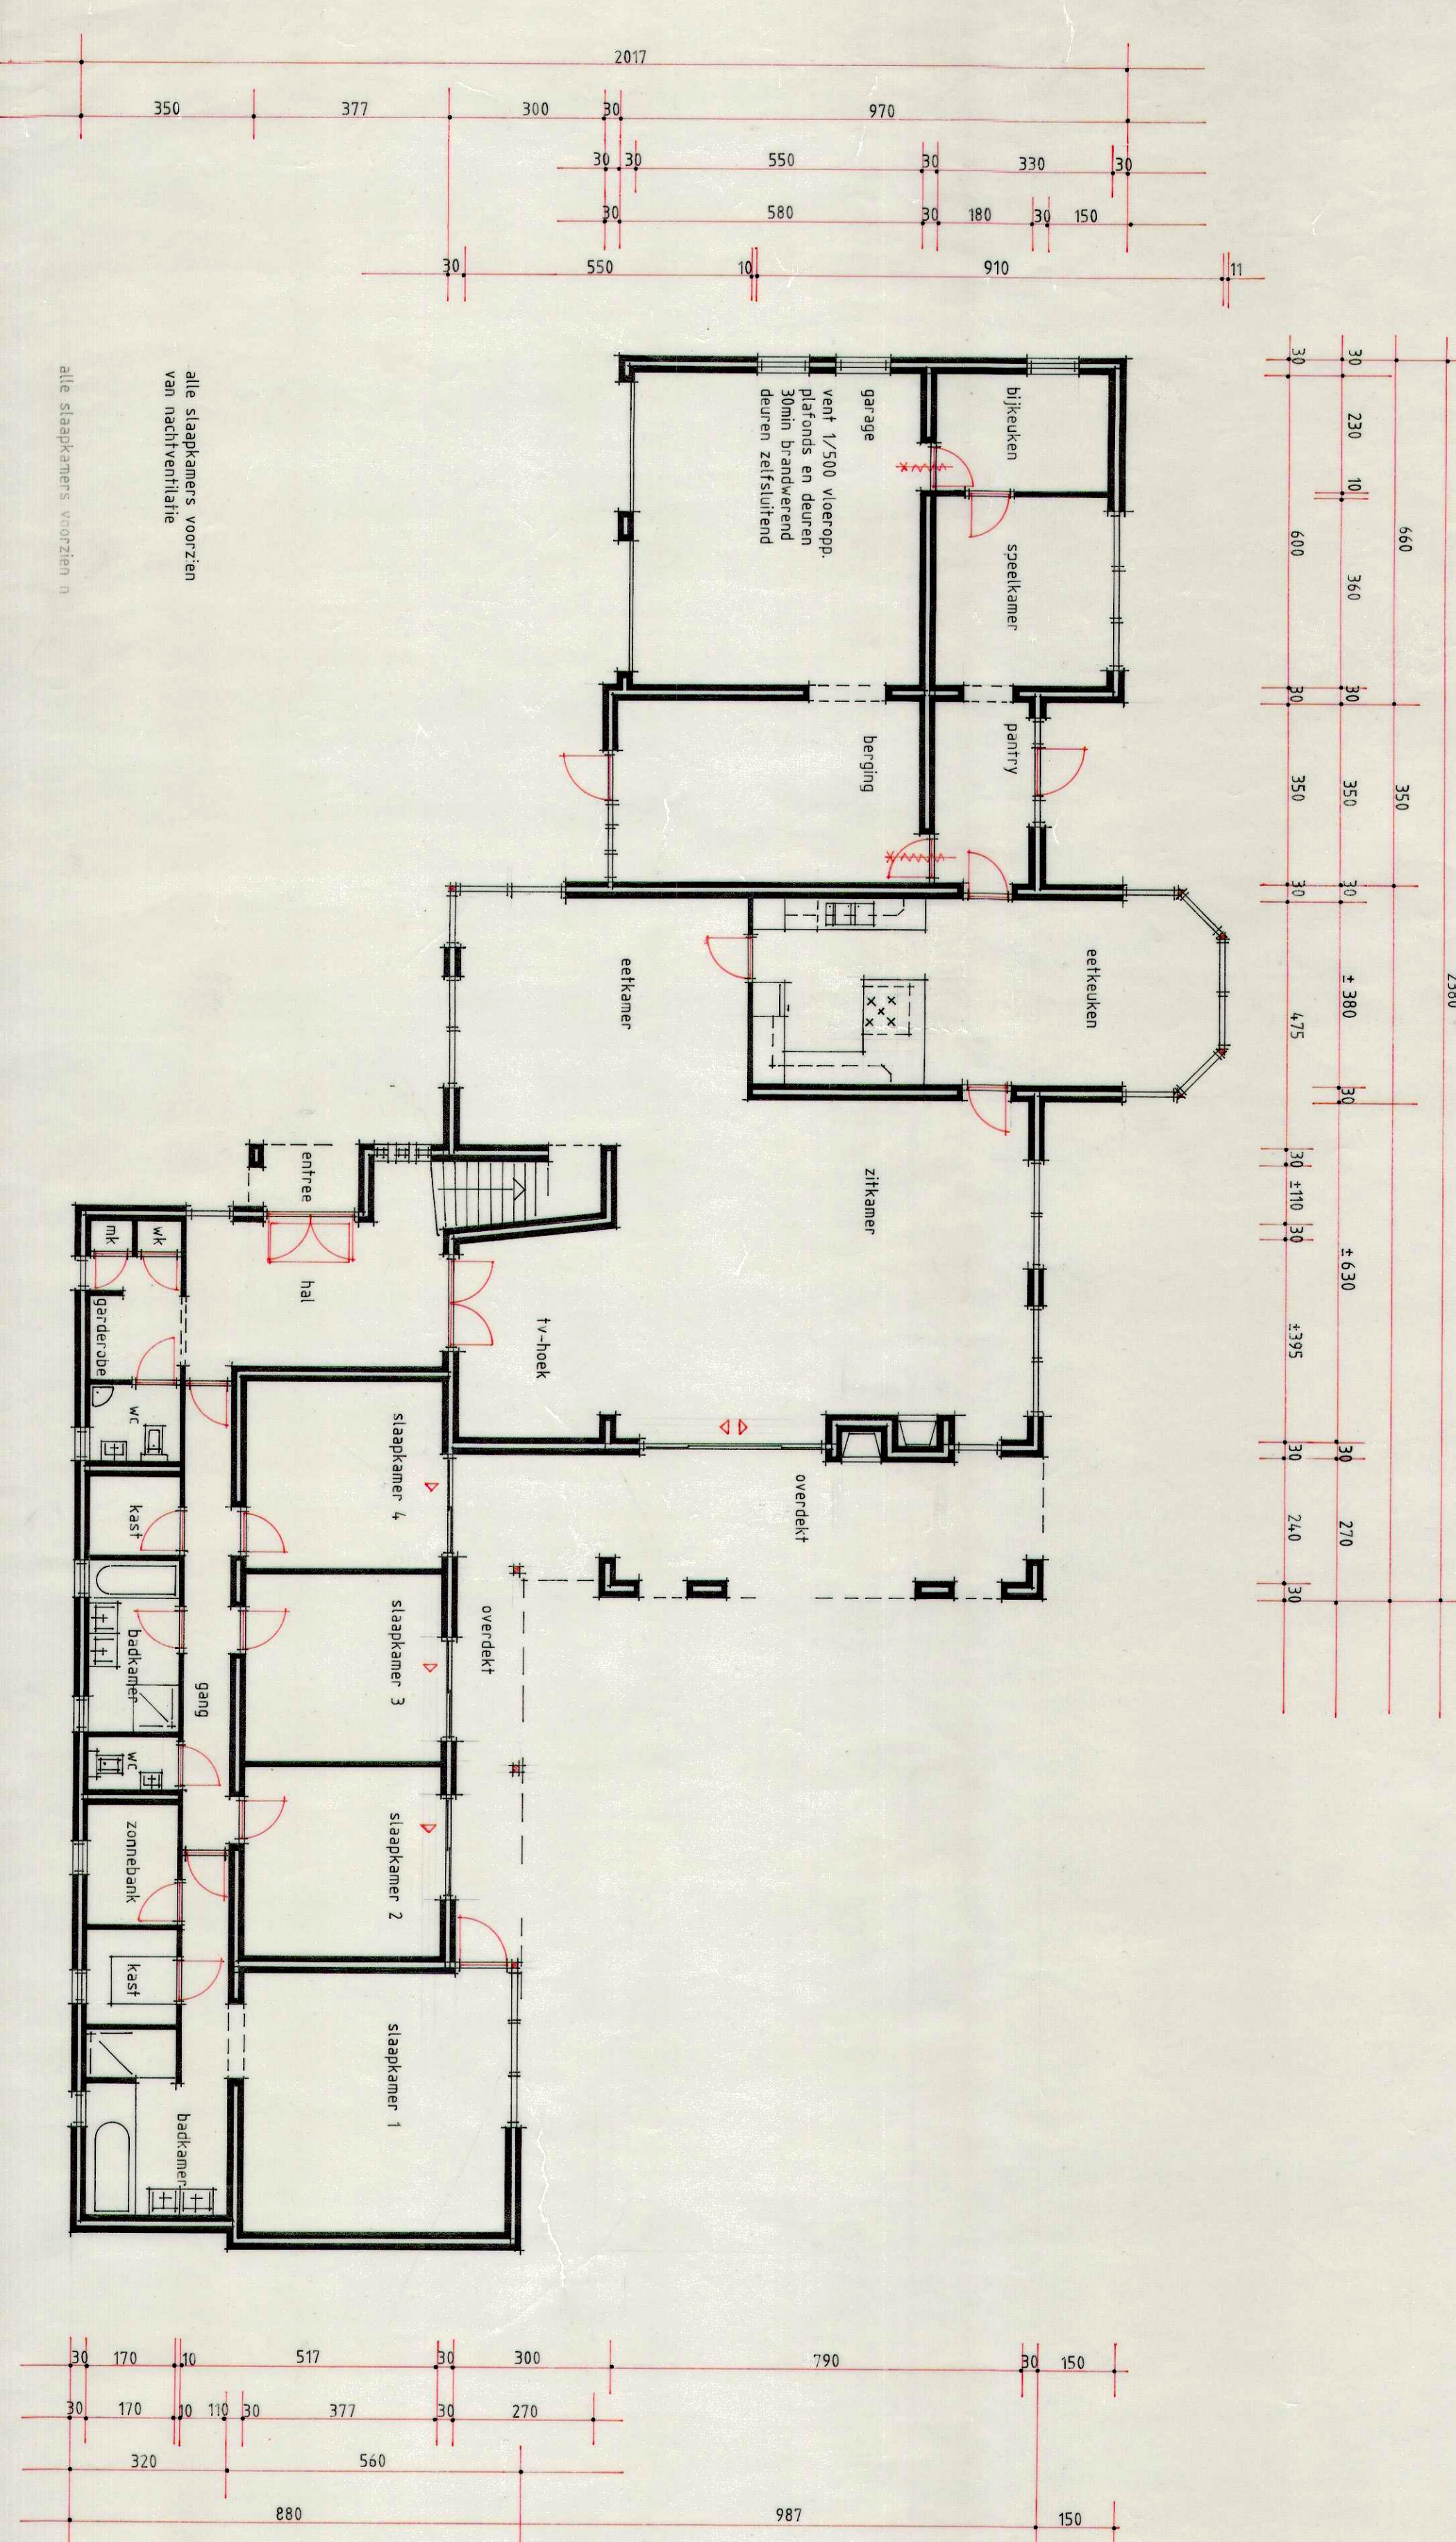

begane grond

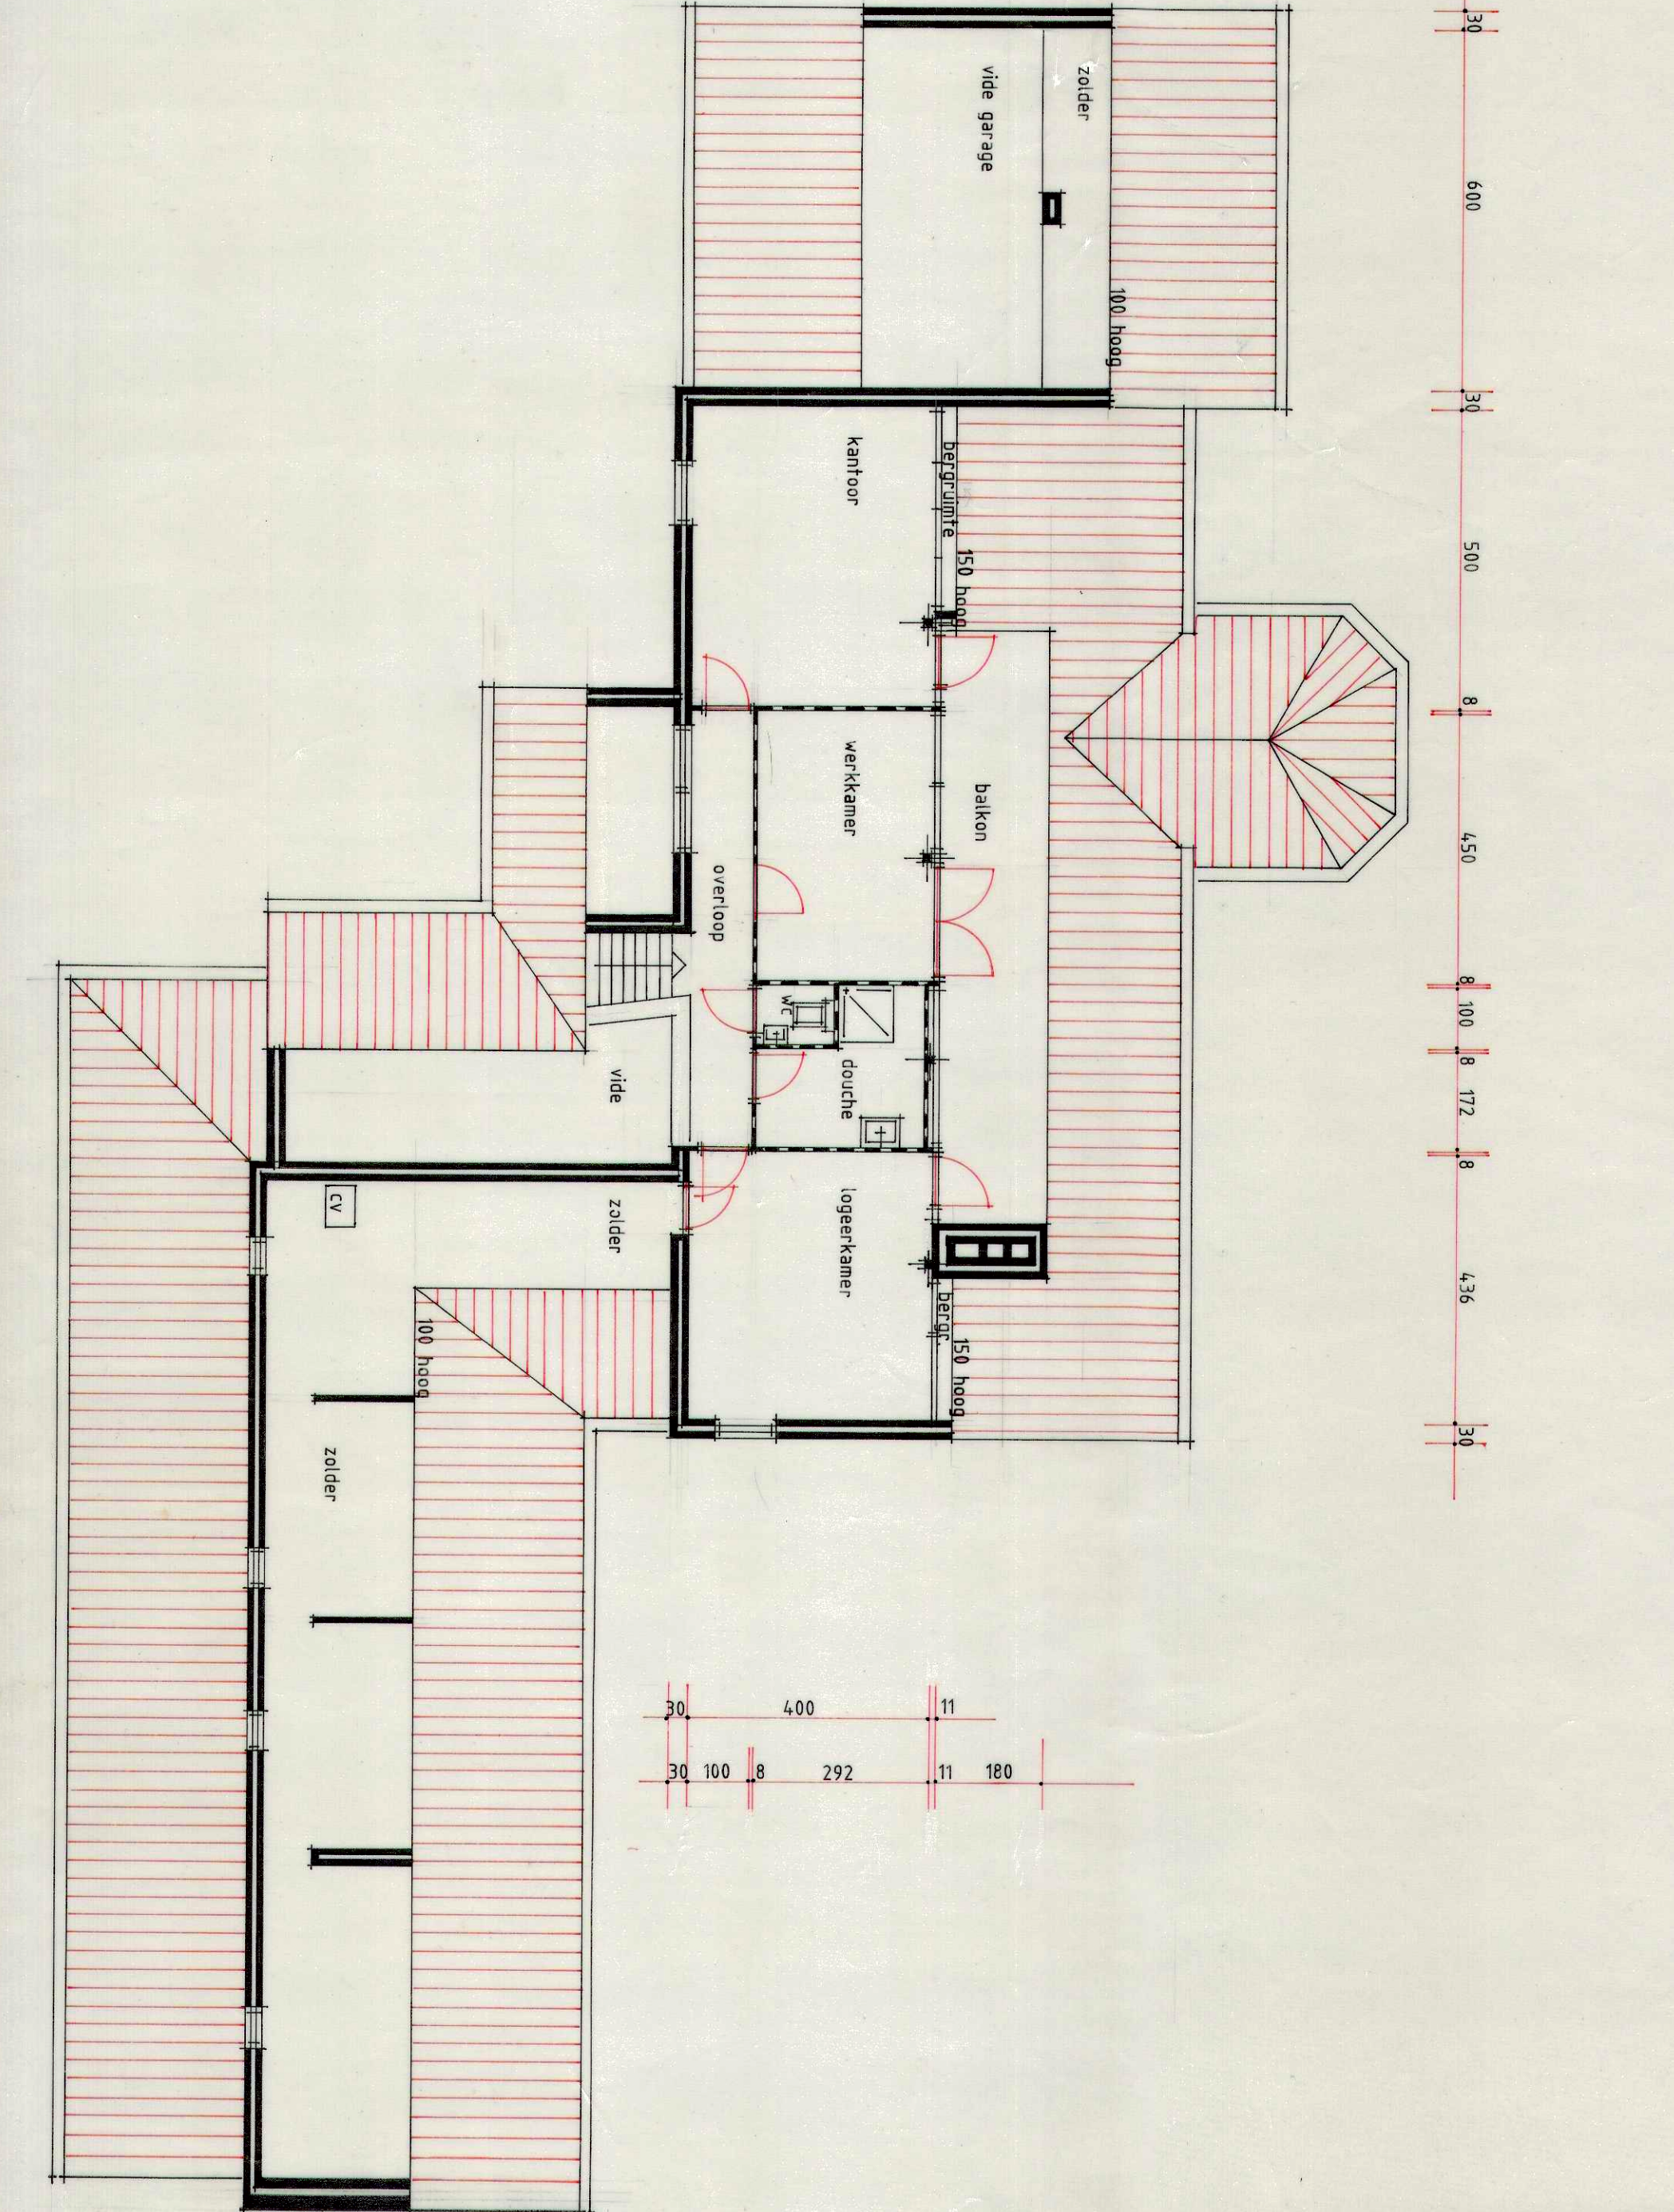

verdieping

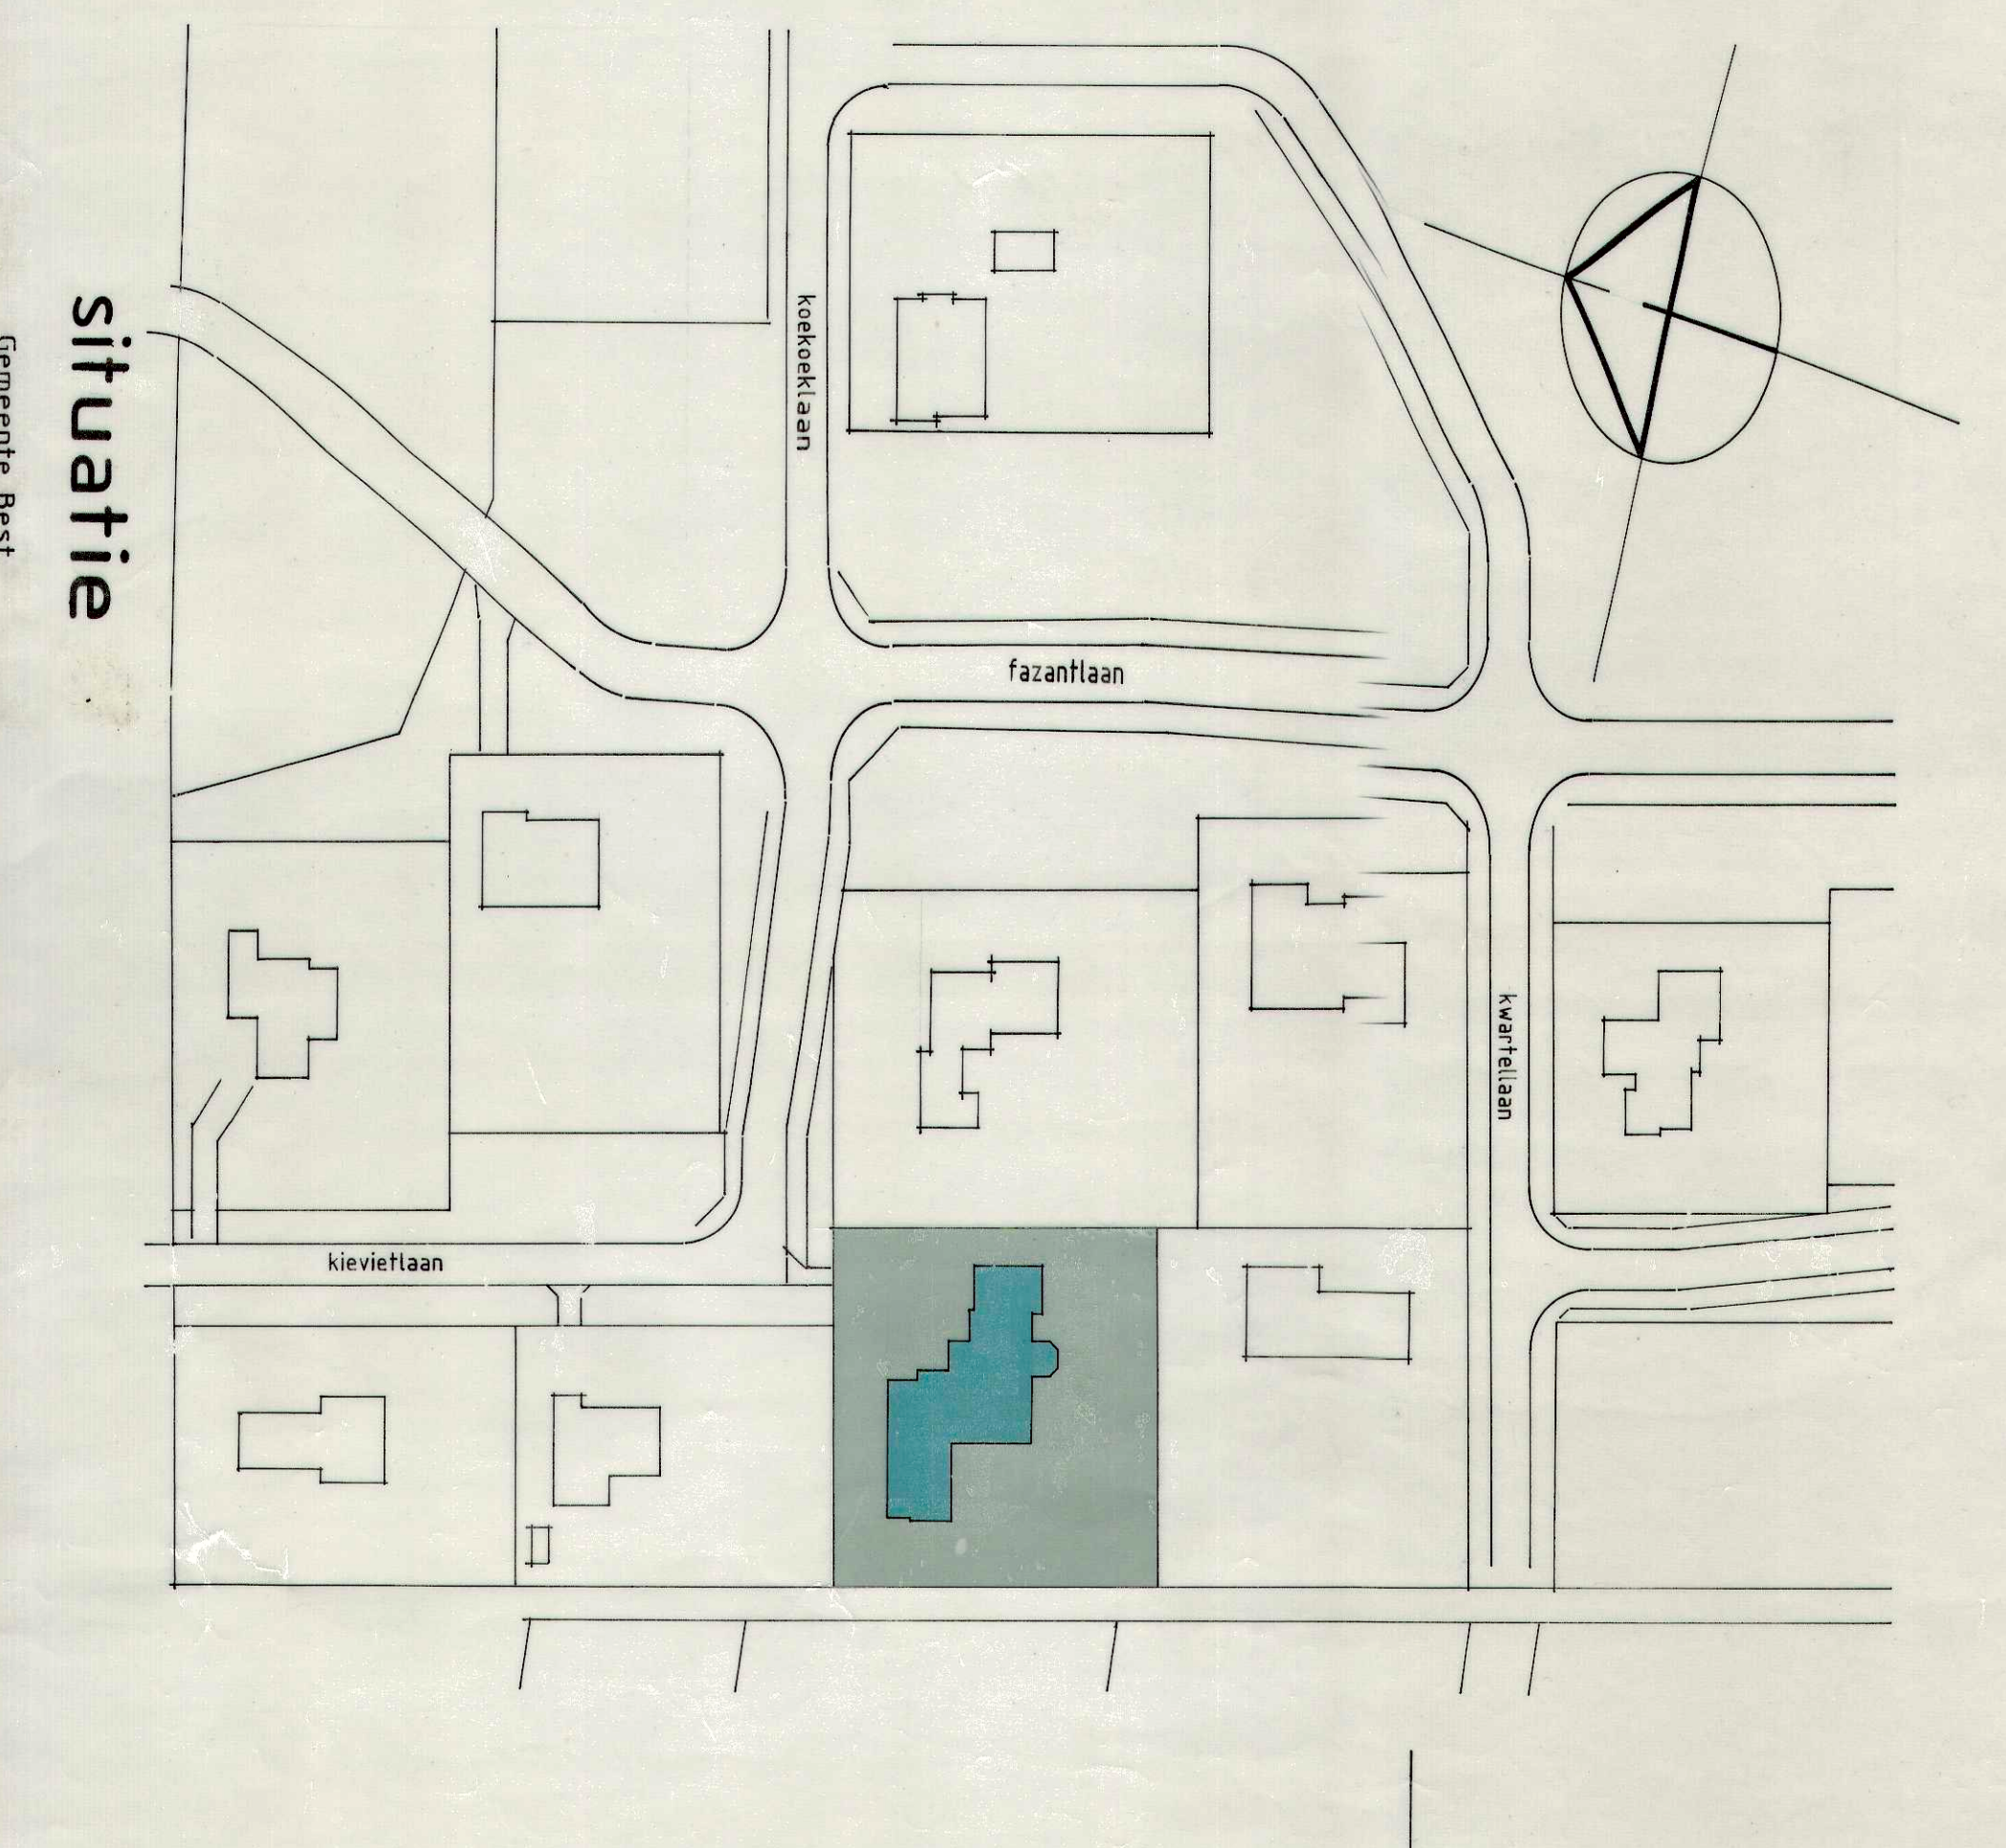

situatie

Bouwplan villa aan de Kievitlaan te Best i.o.v.
Wetel. hr. P. Willems
Motel 31 5688 NB Oirschot
Oirschot, 14-09-1988
bestektekoning
ARCHITEKTENBUREAU VAN SANTVOORT BV
Berg 80A - 5671 CE Nuenen
Tel.(040) 83 37 08
Oude Panselweg 3 - 5821 RS Eersel
Tel.(04970) 1 33 93