



**DUINSTR
MELIS**
makelaars



Jirnsu
lisbaenstrjitte 2



DUINSTRA MELIS

makelaars



Team Duinstra Melis Makelaars

“We willen de allerbeste zijn door het goed te doen, hiermee halen we de hoogste klanttevredenheid en behouden we ons bestaansrecht.”



KENMERKEN



Woningoppervlakte

139 m²



Perceeloppervlakte

370 m²

Inhoud 520 m³

Aantal kamers 7

Bouwjaar 1905

Ligging tuin zuid

VRAAGPRIJS:
€ 399.500 k.k.



WONINGOMSCHRIJVING

Welkom in het gezellige dorp Jirnsom, gelegen aan de prachtige waterwegen van Friesland. Dit charmante dorp biedt de perfecte combinatie van rust, natuur en een centrale ligging. Vanuit Jirnsom ben je binnen 20 minuten in Leeuwarden, Sneek of Heerenveen, wat deze locatie ideaal maakt voor forenzen of liefhebbers van stedelijke voorzieningen. De woning zelf is gelegen in een rustige straat en biedt volop ruimte en mogelijkheden.

Laten we samen een kijkje nemen in deze verrassend ruime woning.

We betreden de woning via de hal. Hier bevindt zich de meterkast met 1-fase en 10 groepen. Vanuit de hal lopen we door naar de royale woonkamer. Hier zorgt de massief eiken houten vloer voor een warme uitstraling, terwijl de grote raampartijen het daglicht prachtig naar binnen laten stromen. De indeling biedt volop mogelijkheden om een gezellige zithoek en eethoek te creëren. Zo is ook de eethoek een lichte fijne ruimte.

Vanuit de eetkamer stap je in de zonnige, op het zuiden gelegen, tuin.

Via de woonkamer kom je in de keuken. Deze is praktisch ingedeeld en beschikt over voldoende kastruimte. Aansluitend aan de keuken vind je de recent opgeleverd badkamer, met inloofdouche, ligbad, wastafelmeubel en toilet. Aan de achterzijde van de woning bevindt zich bijkeuken en een extra kamer met een dakkoepel voor extra natuurlijk licht. Het raam wordt dichtgemaakt met folie, wat zorgt voor een nette afwerking.


Via de trap in de woonkamer komen we terecht op de eerste verdieping. Hier vind je vier ruime slaapkamers, allemaal voorzien van een nette laminaatvloer en houten kozijnen. De kamers hebben elk een fijne lichtinval en bieden voldoende ruimte voor een bed en opbergmogelijkheden. De grootste slaapkamer heeft bovendien toegang tot een eigen balkon, waar je kunt genieten van het uitzicht over het dorp. Op deze verdieping bevindt zich een toilet.



De zolderverdieping, bereikbaar via een vlizotrap, is goed geïsoleerd dankzij een unidek dak. Deze ruimte biedt veel opbergruimte

De tuin biedt een fijne combinatie van groen en bestrating. Het ruime perceel biedt voldoende plek om buiten te ontspannen, een speelplek voor kinderen te maken of zelfs een moestuin aan te leggen.

Bijzonderheden van de woning:


- Volledig geschilderd in 2024
- Recent opgeleverde badkamer
- Goed geïsoleerd dak


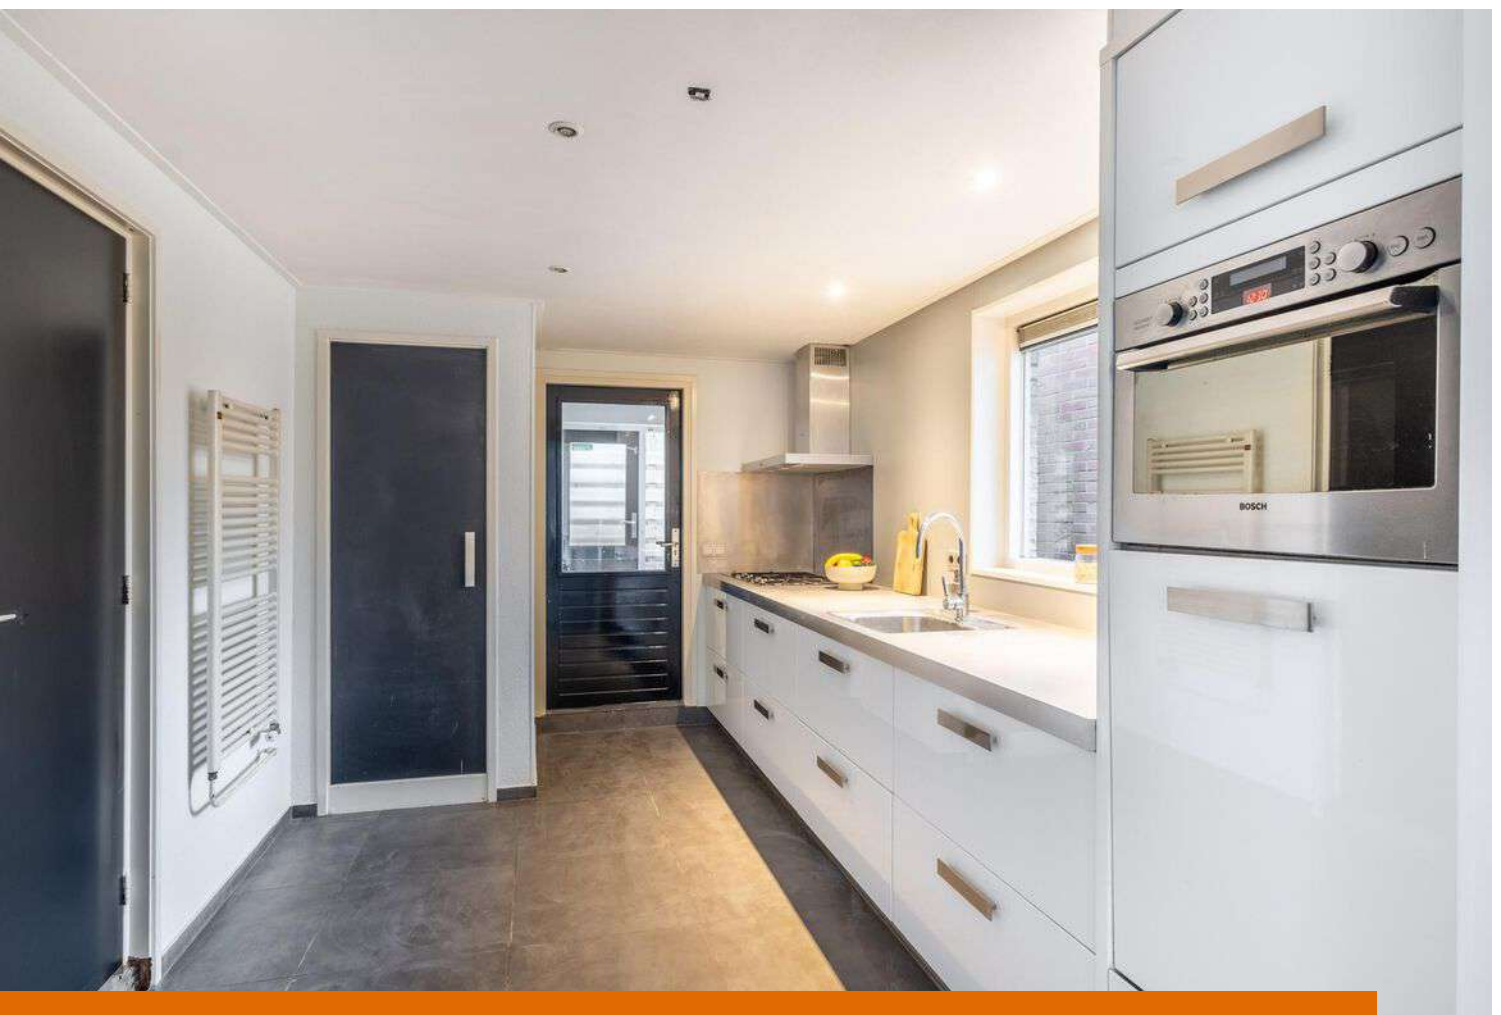


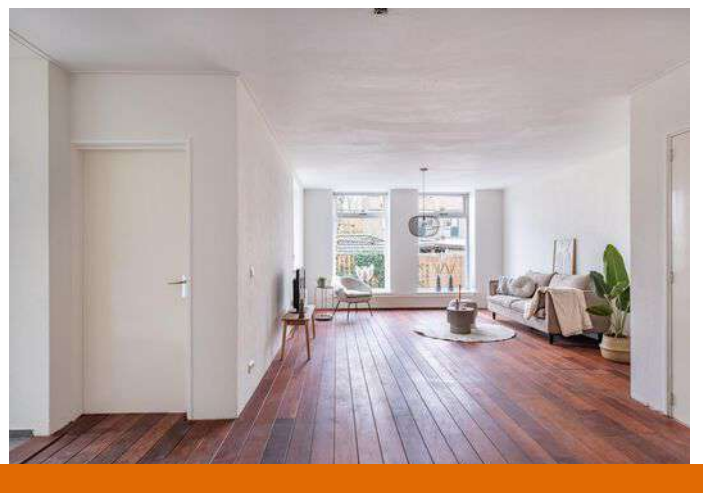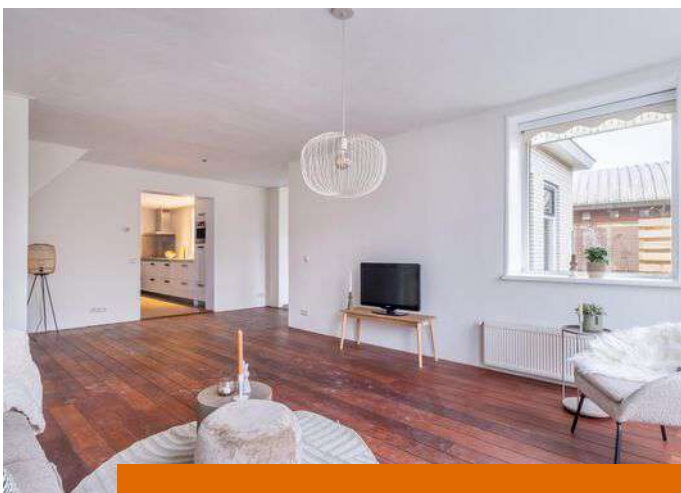





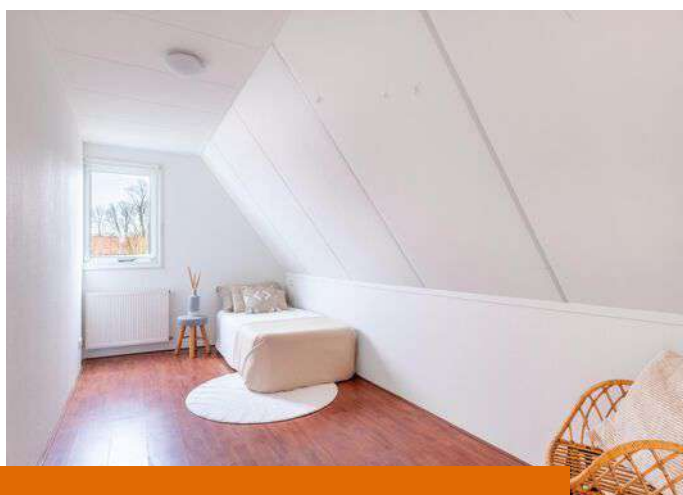

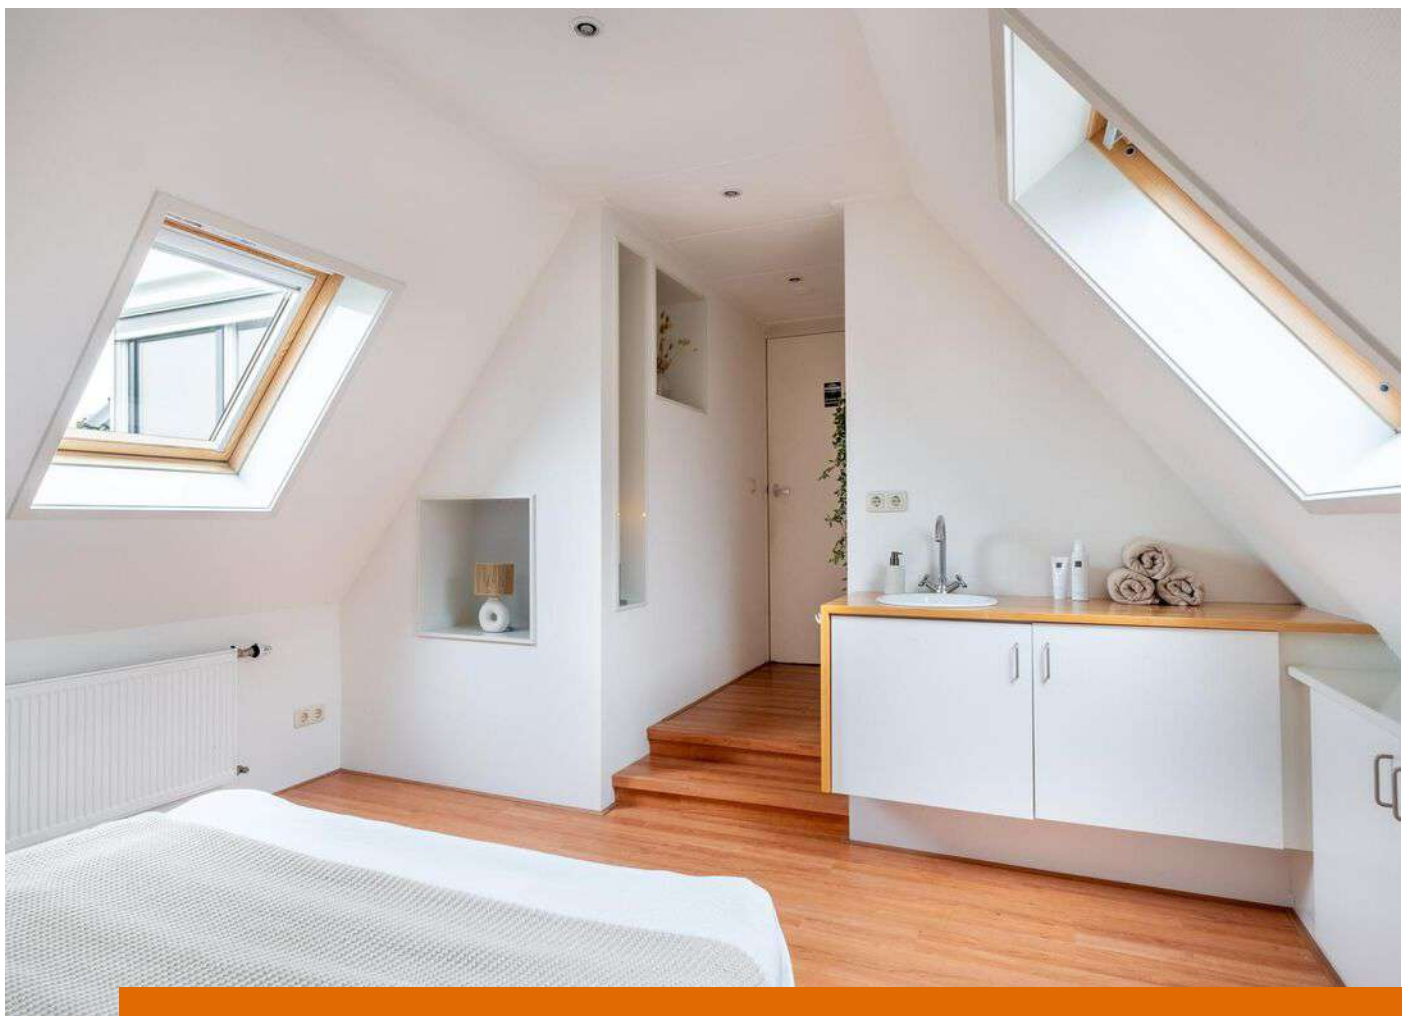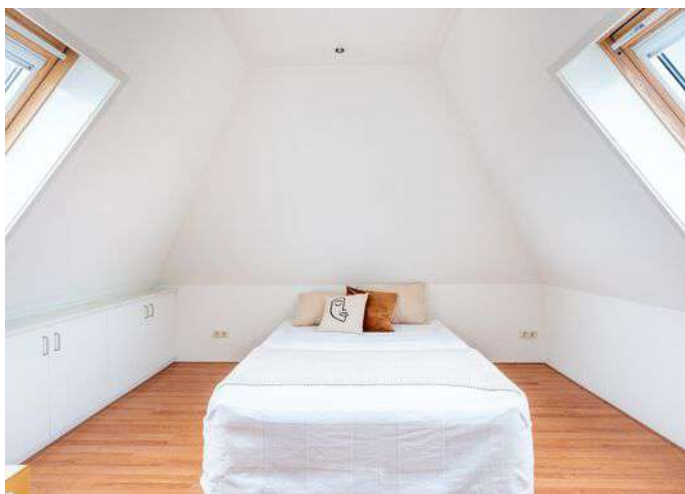
















Aan de plattegronden kunnen geen rechten worden ontleend.
www.proland.nl

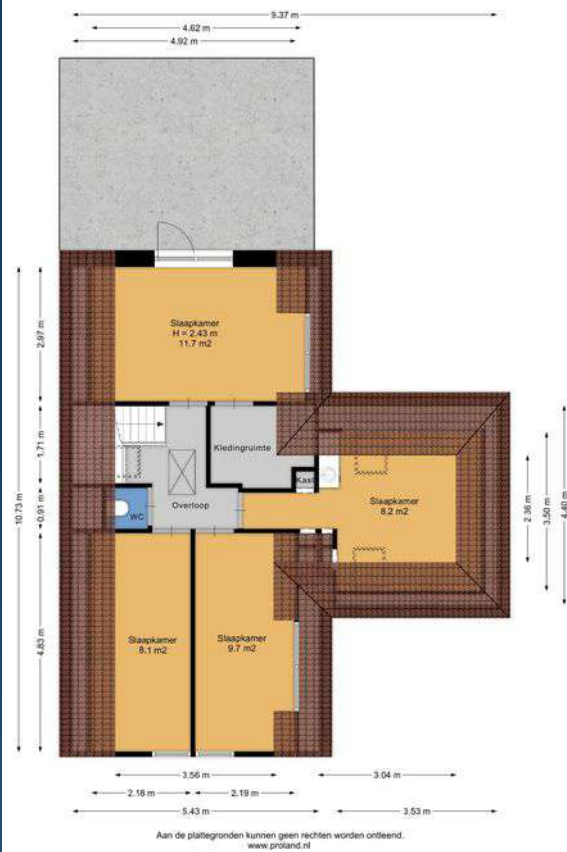



12345

Deze kaart is noordgericht

Perceelnummer

25

Huisnummer

— Vastgestelde kadastrale grens

— Voorlopige kadastrale grens

— Administratieve kadastrale grens

— Bebouwing

Schaal 1: 500

Kadastrale gemeente Grouw

Sectie L

Perceel 1549

kadaster



Voor een eensluidend uittreksel, geleverd op 11 november 2024
De bewaarder van het kadaster en de openbare registers

Aan dit uittreksel kunnen geen betrouwbare maten worden ontleend.
De Dienst voor het kadaster en de openbare registers behoudt zich de intellectuele
eigendomsrechten voor, waaronder het auteursrecht en het databankenrecht.

Alles onder één dak: realiseer jouw woondroom met Duinstra Melis Makelaars en Hypotheekvisie

Iedere dag begeleiden wij onze klanten bij de aan- en verkoop van hun woning. Dat doen we vanzelfsprekend met veel passie, plezier en maximale inzet. Mede daarom mogen wij onszelf al een aantal jaar de best beoordeelde makelaar van Friesland op Funda noemen. Hoewel wij dagelijks bezig zijn met de aan- en verkoop van woningen, hebben wij geen zicht op jouw financiële situatie. Daarom hebben wij in 2017 de handen ineen geslagen met Hypotheekvisie.

Onze hypotheekadviseurs Mient Kobes, Bas de Jong en Iris Stevens voorzien je graag van kwalitatief en volledig onafhankelijk hypotheekadvies. Je hebt hierbij de keuze uit meer dan 30 hypotheekverstrekkers. Zo ben je altijd verzekerd van hypotheekadvies op maat tegen de allerscherpste rentetarieven. Kom gerust een keer langs op ons kantoor in Leeuwarden of Sneek voor een volledig kosteloos en vrijblijvend hypotheekadvies, passend bij jouw situatie.

Maak een afspraak voor een vrijblijvend adviesgesprek.



Hypotheek Visie Leeuwarden

Mient Kobes en Bas de Jong
Eewal 89, 8911 GS Leeuwarden
058 - 21 613 01
leeuwarden@hypotheekvisie.nl

Hypotheek Visie Sneek

Iris Stevens
2e Oosterkade 5A, 8603 CK Sneek
058 - 21 613 01
sneek@hypotheekvisie.nl



Behoefte aan meer begeleiding en advies?

De aankoopcoach

Totaal *
€990,-

- ✓ Een groepsapp met het team en een eigen aankoop-expert
- ✓ Hulp bij het maken van een afspraak voor een bezichtiging
- ✓ Wij controleren de beschikbare informatie van verkopend makelaar en wijzen je op eventuele waarde bepalende factoren
- ✓ Wij doen onderzoek naar de waarde van de woning
- ✓ Tips en trucs op basis van onze ervaring en kennis
- ✓ Een eerlijke, objectieve en deskundige mening over de woning en haar waarde
- ✓ Advies wat te bieden en de bieding via ons laten verlopen
- ✓ Mocht het niet om een inschrijfprocedure gaan doen wij de onderhandelingen voor de beste aankoopprijs

* Inclusief verplichte afhandeling van het dossier (€495,-). Bij de aankoopcoach betaal je in twee termijnen, vooraf €495,- en achteraf €495,- bij de notaris. De ervaring leert dat men binnen 5 kansen een woning heeft aangekocht met ons als aankoopcoach. Lukt dit onverhoopt niet? Dat kun je opnieuw een pakket aanschaffen.

De aankoopmakelaar

Totaal **
€1995,-

Bij Duinstra Melis Makelaars kun je naast een aankoopcoach ook een aankoopmakelaar inschakelen. Binnen dit pakket krijg je alles wat je bij de aankoopcoach ook krijgt, aanvullend met de volgende diensten:

- ✓ We gaan met je mee naar bezichtigingen zodat we beter advies over de woning en de bouwkundige staat kunnen geven
- ✓ We begeleiden je bij de leveringsinspectie

** Inclusief verplichte afhandeling van het dossier (€495,-). Bij de aankoopmakelaar betaal je in twee termijnen, vooraf €795,- en achteraf (indien er een woning wordt aangekocht) €1200,-.

Waarom kiezen voor Duinstra Melis Makelaars?

- ✓ De allermooiste woningpresentaties
- ✓ Verkoopstylingadvies op maat
- ✓ Gratis gebruik van onze woonaccessoires
- ✓ Eigen, professionele woningfotograaf in dienst
- ✓ Standaard méér foto's en detailfoto's
- ✓ De mooiste woningvideo's
- ✓ Officieel meetrapport volgens NEN-normen
- ✓ De allerbeste marketing door onze eigen online marketeers
- ✓ Slimme social media strategie
- ✓ Het meest uitgebreide marketingpakket op Funda
- ✓ Optimale begeleiding van A-Z door enthousiast en deskundig team
- ✓ Klantenservice van het hoogste niveau
- ✓ Wij laten niets aan het toeval over
- ✓ Maximale verkoopopbrengst gegarandeerd
- ✓ Best beoordeelde makelaar van Friesland

9.7

"In maart kwam ik tot de gedachte om mijn woning te gaan verkopen. Hoewel het eerste gesprek oriënterend was heb ik de knoop dankzij goed advies snel kunnen doorhakken. Daarnaast heeft de uitstekende begeleiding geholpen om de woning op bepaalde punten verder op te knappen en zo verkoop-klaar te maken. De verkoop van mijn woning is in korte tijd omgezet van een gedachte naar een feit!"

10

"Vanaf het moment dat je aangeeft om met elkaar verder te gaan kom je in een goed geoliede machine terecht. Het is een groot kantoor en iedereen heeft zijn eigen taak, maar een gezamenlijk doel: jouw huis zo goed mogelijk verkopen. De WhatsApp-groep maakt het contact ontzettend prettig. Je hoeft niet na te denken wie je welke vraag moet stellen en wanneer. Wij hebben de samenwerking als zeer prettig ervaren. Een speciale vermelding voor de fotografe, ze maakt super foto's!"



9.5

‘Wij vinden dit een super toffe makelaar! Er was altijd duidelijke communicatie en begeleiding via de WhatsApp-groep, waarin iedereen zijn kennis deelt. We kregen het gevoel dat Duinstra Melis echt met je mee leeft van de verkoop van je woning. Daarnaast was de marketing erg goed. De Facebookpagina ziet er netjes en overzichtelijk uit! Wij zouden direct opnieuw kiezen voor Duinstra Melis. Je krijgt zeker waar voor je geld.’

10.0

“Duinstra Melis is een top makelaar. De totale aanpak is van begin tot einde erg plezierig en zeer gedreven. Ze denken out of the box daar waar het de presentatie van de woning aangaat. Tijdens het proces is de communicatie uitstekend. De medewerkers op kantoor zijn zeer volhardend in het regelen van alle zaken, zeker als derde partijen niet doen wat ze moeten doen. Voor het hele team van Duinstra Melis Makelaars: Chapeaux!”



DUINSTRAMELIS
makelaars

GRATIS WAARDEBEPALING?

Overweeg jij om jouw huis te gaan verkopen en ben je benieuwd naar wat jouw woning waard is in de huidige markt? Vraag gerust - en geheel vrijblijvend - een waardebepaling aan.

Duinstra Melis Makelaars

-  085 130 83 43 | info@duinstramelis.nl
-  vestigingen in Leeuwarden en Sneek
-  werkgebied: Friesland
-  www.duinstramelismakelaars.nl