



De Dobbelaere Makelaars



Telefoon: 0117-454526, Website: www.dedobbelaere.nl



Kalkboei 6, 4524 CM Sluis

Vraagprijs € 1.350.000,00 kosten koper

De in deze brochure vermelde gegevens zijn zo zorgvuldig als mogelijk samengesteld. Worden er echter toch onjuistheden geconstateerd, dan kunnen daaraan geen rechten of aanspraken worden ontleend.



Omschrijving

Kalkboei 6 SLUIS

Dit is werkelijk één van de mooiste plekjes in Sluis. Ervaar het genot van vrijstaand wonen met een adembenemend uitzicht op de Damse Vaart!

Deze woning is tot in de puntjes luxe afgewerkt. Het bevindt zich midden in het bruisende hart van Sluis, omringd door een overvloed aan winkels en eetgelegenheden, maar geniet tegelijkertijd van de rust aan het water. In 2018/2019 is de woning compleet gerenoveerd en is deze o.a. voorzien van maar liefst 36 zonnepanelen. Een uniek kenmerk van de woning is de mogelijkheid voor een professionele activiteit aan huis, midden in het centrum van Sluis.

Bij het betreden van de woonkamer wordt u verwelkomd door een hoog plafond en een prachtig uitzicht over de Damse Vaart. Een gezellige gashaard voegt extra warmte toe, terwijl een schuifpui u direct naar de zonovergoten tuin leidt. De luxe en mooi afgewerkte open keuken (2019, Decota) met kookeiland biedt een prachtig uitzicht op het water en is uitgerust met een composiet werkblad en hoogwaardige inbouwapparatuur (Miele en AEG), waaronder een 5-pits inductiekookplaat, combimagnetron, stoomoven, koelkast, vaatwasser en Quooker. Naast de keuken ligt een handige bijkeuken, uitgerust met een granieten aanrechtblad en bovenkasten. Een schuifkast en inbouwkasten met lades zorgen voor voldoende opbergruimte. Een handige toevoeging is de verhoogde ruimte in de inbouwkasten voor de wasmachine en droger, waardoor bukken verleden tijd is.

Naast de entree bevindt zich een veelzijdige ruimte die momenteel dienst doet als kapsalon, maar die flexibel is in te richten naar eigen wens. Denk aan een thuisstudio, kantoor aan huis of extra slaapkamer. Aansluitend aan de kapsalon is er een pantry met aanrecht en een aparte toilet.

Via een privéhal heeft u toegang tot de luxe slaapkamer op de begane grond, met aansluitend een ruime badkamer en een inloopkast. De badkamer straalt luxe uit, voorzien van een ruime regen- en inloopdouche, een dubbele wastafelmeubel met spiegelkast en hangtoilet met ingebouwde douchefunctie. In de dressing is voldoende ruimte om kleding netjes op te bergen. Het gastentoilet en de garage/berging zijn eveneens bereikbaar vanuit de hal. Op de gehele begane grond zorgen keramische tegels met elektrische vloerverwarming voor comfortabel wonen.

Een massief eiken trap in de hal leidt naar de eerste verdieping, waar u naast een ruime overloop, de CV-ruimte, een berging en toilet nog drie slaapkamers en een badkamer aantreft. Alle slaapkamers zijn zeer ruim en voorzien van een TV-aansluiting. De badkamer beschikt over een ruime inloopdouche en wastafelmeubel met spiegelkast. De gehele eerste verdieping is, behalve de natte ruimtes, voorzien van een laminaatvloer. In de natte ruimtes ligt een tegelvloer. Deze verdieping profiteert ook van elektrische vloerverwarming op zonne-energie. De dakramen geven



veel lichtinval en zijn voorzien van rolluiken die op zonne-energie werken.

De verschillende terrassen in de tuin bieden een heerlijke plek om van de zon te genieten met uitzicht op de Damse Vaart. Zowel de voor- als achtertuin zijn voorzien van een sprinklerinstallatie, waardoor tuinonderhoud eenvoudig is. De led-spots in de boeiboorden verlichten de woning automatisch bij duisternis.

Deze woning aan de Damse Vaart biedt meer dan alleen een plek om te wonen; het is een luxe oase van comfort en gemak. Ontdek het beste van het leven in dit prachtige juweeltje aan het water

Bijzonderheden:

- CV-Ketel HR Combi 2018
- 36 zonnepanelen
- Elektrische rolluiken aan achterzijde woning
- Automatische aluminium toegangspoort
- Groot zonnescherm circa 4,5 m diep aan zuidzijde woning
- Nieuwe hardhouten kozijnen
- Camera bewaking
- Tuin voorzien van sprinklerinstallatie
- Energielabel C

Vraagprijs € 1.350.000,00 kosten koper



Kenmerken


Vraagprijs	: € 1.350.000,00
Soort	: Woonhuis
Type woning	: Vrijstaande woning
Aantal kamers	: 6 kamers waarvan 4 slaapkamer(s)
Inhoud woning	: 945 m ³
Perceel oppervlakte	: 595 m ²
Gebruiksoppervlakte woonfunctie	: 238 m ²
Soort woning	: Eengezinswoning
Bouwjaar	: 1957
Ligging	: Aan water, in centrum, vrij uitzicht, open ligging
Tuin	: Tuin rondom
Garage	: Inpandig 15 m ² (342 bij 448 cm)
Verwarming	: Vloerverwarming geheel, Elektrische verwarming, Gashaard
Isolatie	: Volledig geïsoleerd

Locatie

Kalkboei 6
4524 CM SLUIS



De Dobbelaere Makelaars

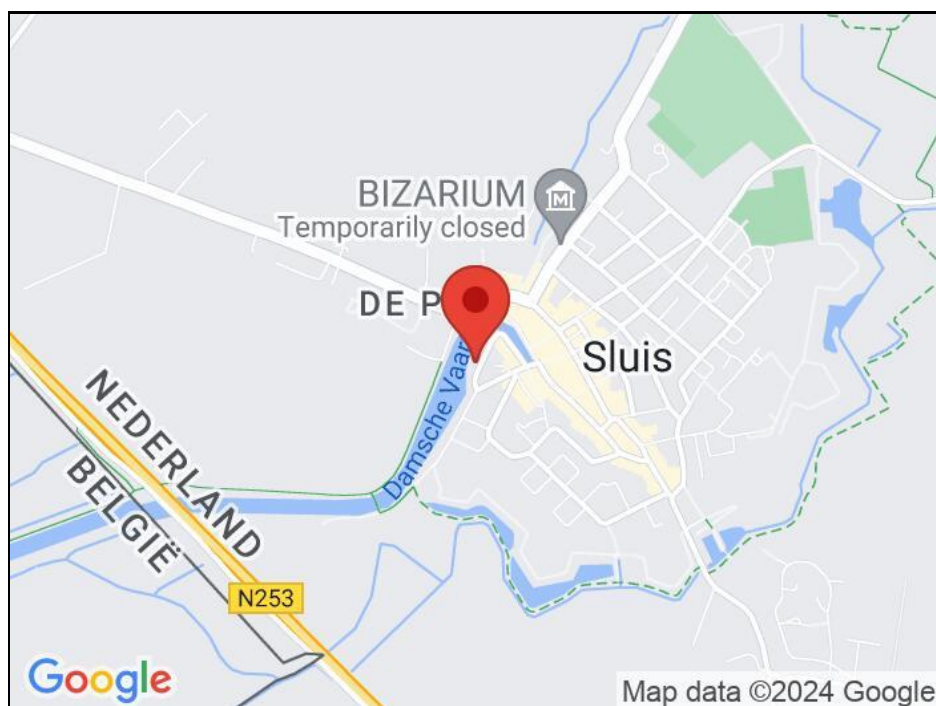

De Dobbelaere Makelaars
Ledelplein 8 01
4501 BM, OOSTBURG
Tel: +31 (0) 117 45 45 26
E-mail: info@dedobbelaere.nl



De Dobbelaere Makelaars




Foto's



De Dobbelaere Makelaars
Ledelplein 8 01
4501 BM, OOSTBURG
Tel: +31 (0) 117 45 45 26
E-mail: info@dedobbelaere.nl






De Dobbelaere Makelaars

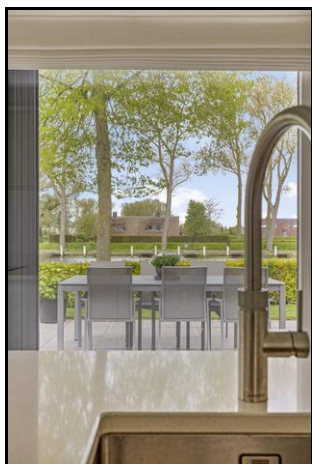

De Dobbelaere Makelaars
Ledelplein 8 01
4501 BM, OOSTBURG
Tel: +31 (0) 117 45 45 26
E-mail: info@dedobbelaere.nl



De Dobbelaere Makelaars

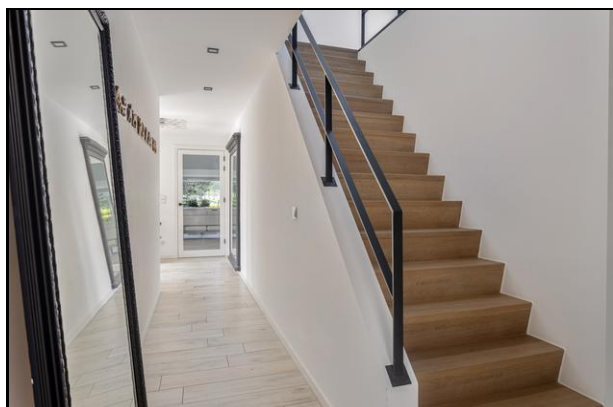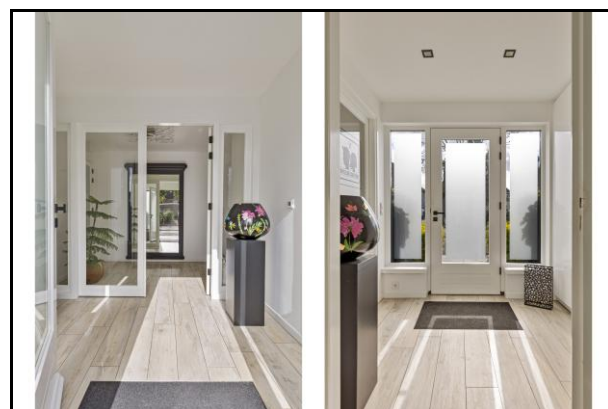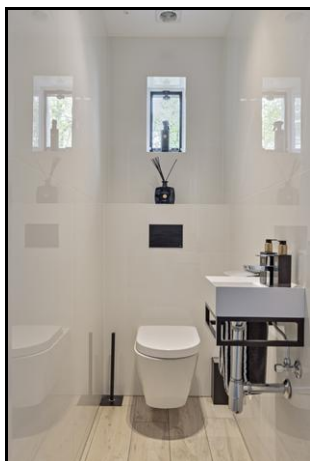

De Dobbelaere Makelaars
Ledelplein 8 01
4501 BM, OOSTBURG
Tel: +31 (0) 117 45 45 26
E-mail: info@dedobbelaere.nl





De Dobbelaere Makelaars



De Dobbelaere Makelaars
Ledelplein 8 01
4501 BM, OOSTBURG
Tel: +31 (0) 117 45 45 26
E-mail: info@dedobbelaere.nl



De Dobbelaere Makelaars

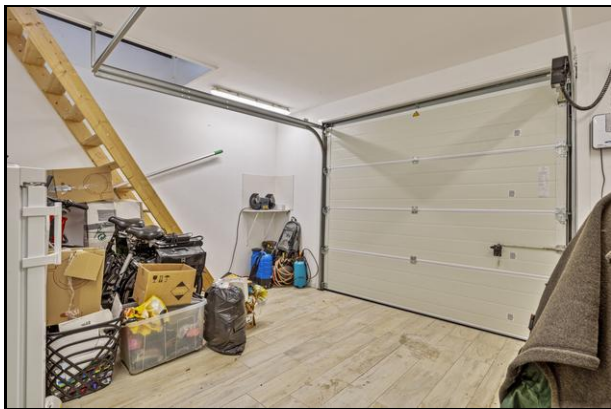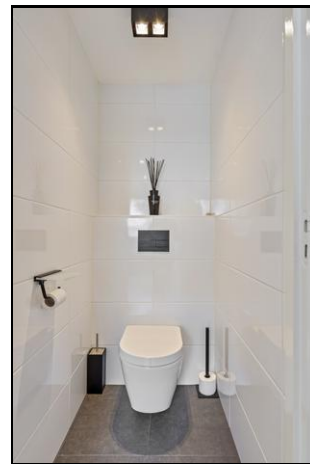

De Dobbelaere Makelaars
Ledelplein 8 01
4501 BM, OOSTBURG
Tel: +31 (0) 117 45 45 26
E-mail: info@dedobbelaere.nl



De Dobbelaere Makelaars



De Dobbelaere Makelaars
Ledelplein 8 01
4501 BM, OOSTBURG
Tel: +31 (0) 117 45 45 26
E-mail: info@dedobbelaere.nl



De Dobbelaere Makelaars




De Dobbelaere Makelaars
Ledelplein 8 01
4501 BM, OOSTBURG
Tel: +31 (0) 117 45 45 26
E-mail: info@dedobbelaere.nl



Kadastrale kaart

Uw referentie: 4524CM 6

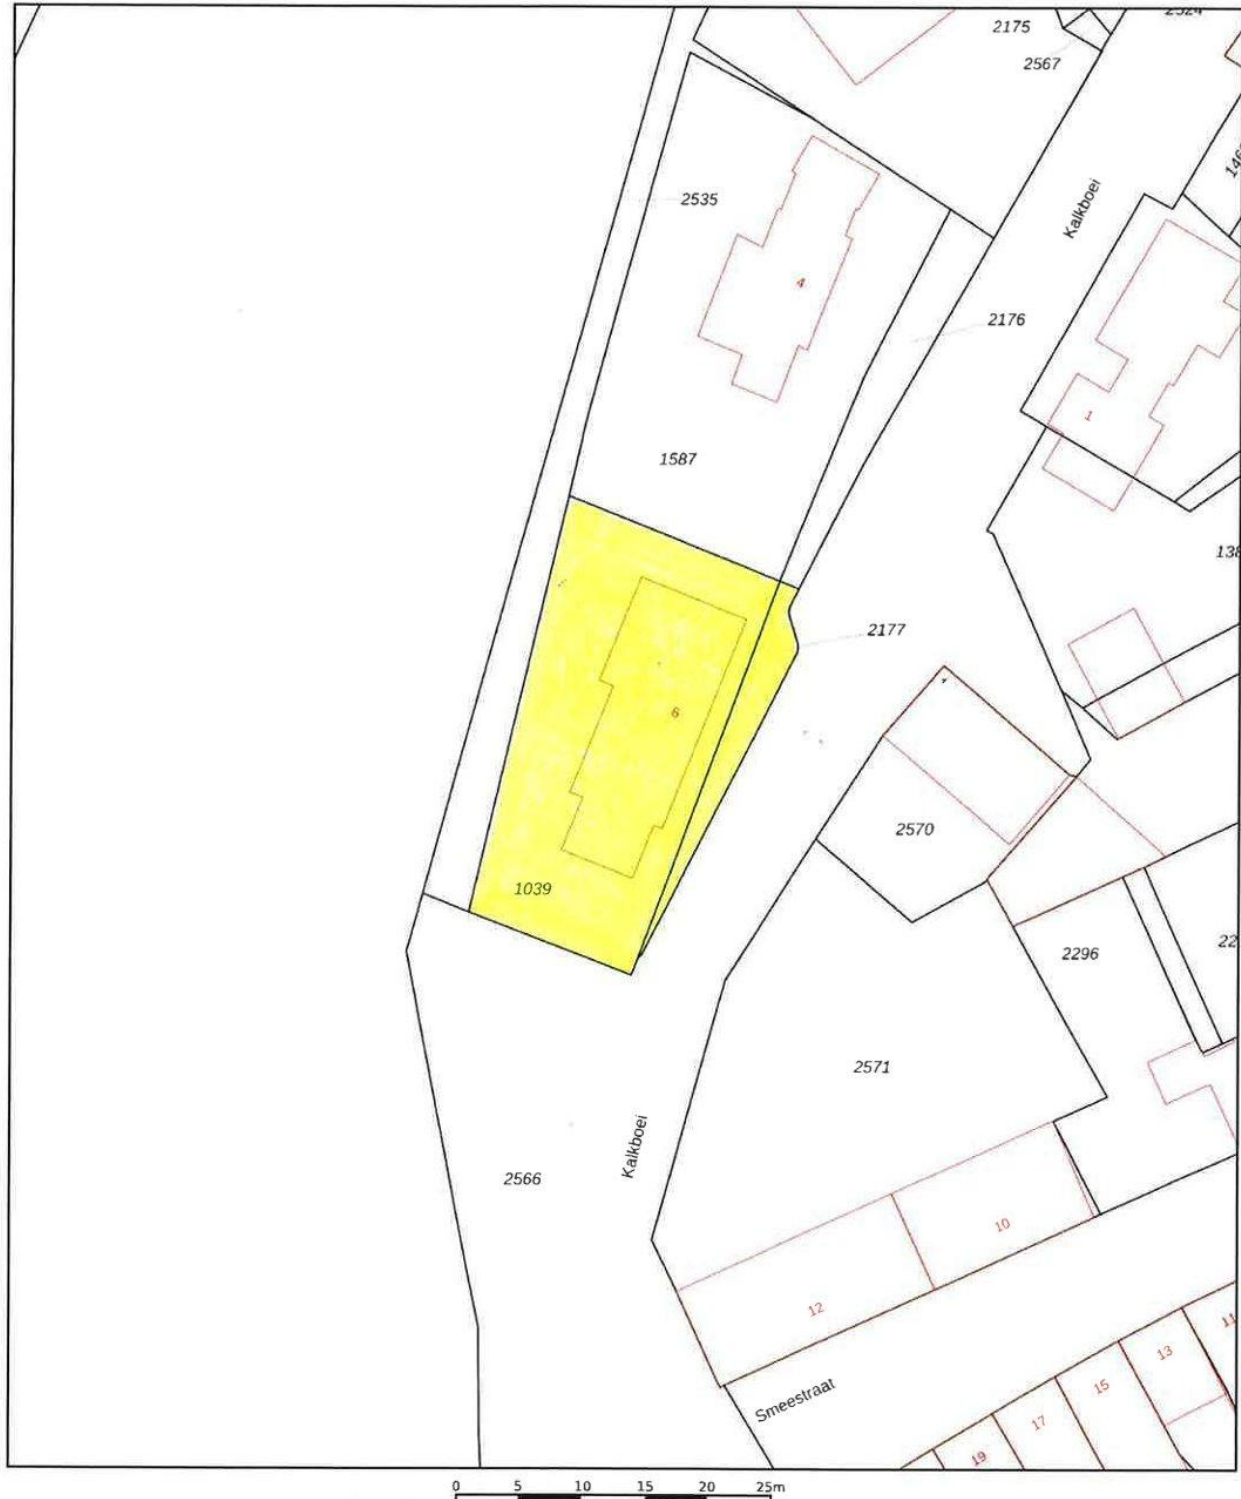

12345
25

Deze kaart is noordgericht

Perceelnummer

Huisnummer

Vastgestelde kadastrale grens

Voorlopige kadastrale grens

Administratieve kadastrale grens

Bebouwing

Schaal 1: 500

Kadastrale gemeente Sluis

Sectie I

Perceel 1039

kadaster

Voor een eensluidend uittreksel, geleverd op 8 maart 2024
De bewaarder van het kadaster en de openbare registers

Aan dit uittreksel kunnen geen betrouwbare maten worden ontleend.
De Dienst voor het kadaster en de openbare registers behoudt zich de intellectuele
eigendomsrechten voor, waaronder het auteursrecht en het databankenrecht.







Nederlandse vereniging van Makelaars
In onroerende goederen en Vastgoeddeskundigen NVM

Lijst van zaken

Persoonlijke gegevens

Adres te verkopen woning:

Kalkboei 6, 4524 CM Sluis

Datum:

Voor de onderstaande zaken -ongeacht of ze roerend dan wel onroerend zijn- geldt dat ze soms wel en soms niet in de woning achterblijven. De lijst is bedoeld om duidelijkheid te scheppen om discussies achteraf te voorkomen.

	Blijft achter	Gaat mee	Kan worden overgenomen	N.v.t.
Woning				
<i>Interieur</i>				
Verlichting, te weten:				
– Inbouwspots/dimmers	☒	☐	☐	☐
– Opbouwspots/armaturen/lampen/dimmers	☐	☒	☐	☐
– Losse (hang)lampen	☐	☒	☐	☐
–	☐	☐	☐	☒
–	☐	☐	☐	☒
(Losse) kasten, legplanken, te weten:				
–	☐	☒	☐	☐
– Losse kasten/planken	☐	☐	☐	☒
Raamdecoratie/zonwering binnen, te weten:				
– Gordijnrails	☐	☐	☐	☒
– Gordijnen	☐	☐	☐	☒
– Overgordijnen	☐	☐	☐	☒
– Vitrages	☐	☐	☐	☒
– Rolgordijnen	☐	☐	☒	☐
– Lamellen	☐	☐	☐	☒
– Jaloezieën	☐	☐	☐	☒
– (Losse) horren/rolhorren	☒	☐	☐	☐
–	☐	☐	☐	☒
–	☐	☐	☐	☒
Vloerdecoratie, te weten:				
– Vloerbedekking	☐	☐	☐	☒
– Parketvloer	☐	☐	☐	☒
– Houten vloer(delen)	☐	☐	☐	☒

De Dobbelaere Makelaars
Ledelplein 8 01
4501 BM, OOSTBURG
Tel: +31 (0) 117 45 45 26
E-mail: info@dedobbelaere.nl

Lijst van zaken



	Blijft achter	Gaat mee	Kan worden overgenomen	N.v.t. .
– Laminaat	☒	☐	☐	☐
– Plavuizen	☒	☐	☐	☐
–	☐	☐	☐	☒
–	☐	☐	☐	☒
(Voorzet) openhaard met toebehoren	☒	☐	☐	☐
Allesbrander	☐	☐	☐	☒
Houtkachel	☐	☐	☐	☒
(Gas)kachels	☐	☐	☐	☒
Designradiator(en)	☒	☐	☐	☐
Radiatorafwerking	☐	☐	☐	☒
Overige, te weten:				
– Spiegelwanden	☐	☒	☐	☐
– Schilderij ophangstelsysteem	☐	☐	☐	☒
–	☐	☐	☐	☒
–	☐	☐	☐	☒
–	☐	☐	☐	☒
–	☐	☐	☐	☒
–	☐	☐	☐	☒
Keuken				
Keukenblok (met bovenkasten)	☒	☐	☐	☐
Keuken (inbouw)apparatuur, te weten:				
– Kookplaat	☒	☐	☐	☐
– (Gas) fornuis	☐	☐	☐	☒
– Afzuigkap	☒	☐	☐	☐
– Magnetron	☒	☐	☐	☐
– Oven	☒	☐	☐	☐
– Combi-oven/combimagnetron	☒	☐	☐	☐
– Koelkast	☒	☐	☐	☐
– Vriezer	☐	☒	☐	☐
– Koel-vriescombinatie	☐	☐	☐	☒
– Vaatwasser	☒	☐	☐	☐
– Quooker	☒	☐	☐	☐
– Koffiezetapparaat	☐	☒	☐	☐
–	☐	☐	☐	☒
–	☐	☐	☐	☒

De Dobbelaere Makelaars
 Ledelplein 8 01
 4501 BM, OOSTBURG
 Tel: +31 (0) 117 45 45 26
 E-mail: info@dedobbelaere.nl

Lijst van zaken



	Blijft achter	Gaat mee	Kan worden overgenomen	N.v.t.
Keukenaccessoires, te weten:				
–	☐	☐	☐	☒
–	☐	☐	☐	☒
–	☐	☐	☐	☒
–	☐	☐	☐	☒
–	☐	☐	☐	☒
–	☐	☐	☐	☒
–	☐	☐	☐	☒
–	☐	☐	☐	☒
Sanitair/sauna				
Toilet met de volgende toebehoren:				
– Toilet	☒	☐	☐	☐
– Toilethouder	☒	☐	☐	☐
– Toiletborstel(houder)	☒	☐	☐	☐
– Fontein	☒	☐	☐	☐
–	☐	☐	☐	☒
–	☐	☐	☐	☒
Badkamer met de volgende toebehoren:				
– Ligbad	☐	☐	☐	☒
– Jacuzzi/whirlpool	☐	☐	☐	☒
– Douche (cabine/schermbord)	☒	☐	☐	☐
– Stoomdouche (cabine)	☐	☐	☐	☒
– Wastafel	☒	☐	☐	☐
– Wastafelmeubel	☒	☐	☐	☐
– Planchet	☐	☐	☐	☒
– Toiletkast	☐	☐	☐	☒
– Toilet	☒	☐	☐	☐
– Toilethouder	☒	☐	☐	☐
– Toiletborstel(houder)	☒	☐	☐	☐
–	☐	☐	☐	☒
–	☐	☐	☐	☒
Sauna met toebehoren				
	☐	☐	☐	☒
	☐	☐	☐	☒

De Dobbelaere Makelaars
 Ledelplein 8 01
 4501 BM, OOSTBURG
 Tel: +31 (0) 117 45 45 26
 E-mail: info@dedobbelaere.nl

Lijst van zaken



	Blijft achter	Gaat mee	Kan worden overgenomen	N.v.t.
<i>Exterieur/Installaties/Veiligheid/Energiebesparing</i>				
Schotel/antenne	☐	☐	☐	☒
Brievenbus	☐	☐	☒	☐
Kluis	☐	☐	☐	☒
(Voordeur)bel	☒	☐	☐	☐
Alarminstallatie	☒	☐	☐	☐
(Veiligheids)sloten en overige inbraakpreventie	☒	☐	☐	☐
Rookmelders	☒	☐	☐	☐
(Klok)thermostaat	☒	☐	☐	☐
Airconditioning	☐	☐	☐	☒
Warmwatervoorziening, te weten:				
– CV-installatie	☒	☐	☐	☐
– Boiler	☐	☐	☐	☒
– Geiser	☒	☐	☐	☐
–	☐	☐	☐	☒
–	☐	☐	☐	☒
–	☐	☐	☐	☒
Screens	☒	☐	☐	☐
Rolluiken	☒	☐	☐	☐
Zonwering buiten	☒	☐	☐	☐
–	☐	☐	☐	☒
–	☐	☐	☐	☒
–	☐	☐	☐	☒
Isolatievoorzieningen (voorzetramen/radiatorfolie etc.), te weten:				
–	☐	☐	☐	☒
–	☐	☐	☐	☒
Telefoonaansluiting/internetaansluiting	☒	☐	☐	☐
Veiligheidsschakelaar wasautomaat	☐	☐	☐	☒
Waterslot wasautomaat	☐	☐	☐	☒
Zonnepanelen	☒	☐	☐	☐
Oplaadpunt elektrische auto	☐	☐	☐	☒
	☐	☐	☐	☒
	☐	☐	☐	☒

Tuin

De Dobbelaere Makelaars
 Ledelplein 8 01
 4501 BM, OOSTBURG
 Tel: +31 (0) 117 45 45 26
 E-mail: info@dedobbelaere.nl

Lijst van zaken



	Blijft achter	Gaat mee	Kan worden overgenomen	N.v.t .
<i>Inrichting</i>				
Tuinaanleg/bestrating	☒	☐	☐	☐
Beplanting	☒	☐	☐	☐
	☐	☐	☐	☒
<i>Verlichting/installaties</i>				
Buitenverlichting	☒	☐	☐	☐
Tijd- of schemerschakelaar/bewegingsmelder	☐	☐	☐	☒
	☐	☐	☐	☒
<i>Bebouwing</i>				
Tuinhuis/buitenberging	☐	☐	☐	☒
Kasten/werkbank in tuinhuis/berging	☐	☒	☐	☐
(Broei)kas	☐	☐	☐	☒
	☐	☐	☐	☒
	☐	☐	☐	☒
<i>Overig</i>				
Overige tuin, te weten:				
– (Sier)hek	☐	☐	☐	☒
– Vlaggenmast(houder)	☐	☐	☐	☒
–	☐	☐	☐	☒
–	☐	☐	☐	☒

De Dobbelaere Makelaars
 Ledelplein 8 01
 4501 BM, OOSTBURG
 Tel: +31 (0) 117 45 45 26
 E-mail: info@dedobbelaere.nl



De Dobbelaere Makelaars

Overig

Zijn er zaken die geen eigendom zijn van verkoper omdat er sprake is van een leasecontract of huurcontract. Zo ja, neemt verkoper de zaak mee of wordt het betreffende contract overgenomen?

	Ja	Nee	Gaat mee	Moet worden overgenomen
CV	☐	☒	☐	☐
Boiler	☐	☒	☐	☐
Zonnepanelen	☐	☒	☐	☐
-	☐	☒	☐	☐
-	☐	☒	☐	☐
-	☐	☒	☐	☐
-	☐	☒	☐	☐

Bijlage(n) over te nemen contracten:

—

—

Voor akkoord,

De opdrachtgever/verkoper,
(en echtgeno(o)t(e)/partner)

plaats en datum:

Koper,
(en echtgeno(o)t(e)/partner)

plaats en datum:

De Dobbelaere Makelaars
Ledelplein 8 01
4501 BM, OOSTBURG
Tel: +31 (0) 117 45 45 26
E-mail: info@dedobbelaere.nl



De Dobbelaere Makelaars

Geachte heer, mevrouw,

Onze hartelijke dank voor uw interesse.

U hebt nu een goede eerste indruk van dit object.

Wij maken graag met u een afspraak voor (nog) een vrijblijvende bezichtiging.

Indien u vragen heeft, meer informatie wenst, of voor het maken van een afspraak, neemt u dan gerust contact met ons op:

De Dobbelaere Makelaars
Ledelplein 8.01
4501 BM Oostburg
Telefoon: 0117454526

Onze openingsuren zijn van maandag t/m vrijdag van 9.00 tot 12.00 uur en van 13.00 tot 17.00 uur.


Buiten kantooruren zijn wij beschikbaar op afspraak.

U bent natuurlijk ook van harte welkom op ons kantoor.

Via onze website kunt u al jaren ons aanbod bekijken. Maar de ontwikkelingen op internet staan niet stil, dus wij ook niet. Om u nog beter van dienst te kunnen zijn, kunt u ons ook volgen via Facebook (www.facebook.com/dedobbelaeremakelaars), Twitter (www.twitter.com/DeDobbelaereNL), YouTube (www.youtube.com/dedobbelaere) en LinkedIn. Graag tot binnenkort.

Met vriendelijke groet,

De Dobbelaere Makelaars

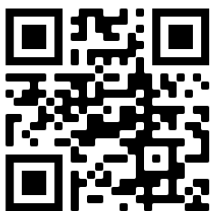

De in deze brochure vermelde gegevens zijn zo zorgvuldig als mogelijk samengesteld. Worden er echter toch onjuistheden geconstateerd, dan kunnen daaraan geen rechten of aanspraken worden ontleend.

De Dobbelaere Makelaars
Ledelplein 8 01
4501 BM, OOSTBURG
Tel: +31 (0) 117 45 45 26
E-mail: info@dedobbelaere.nl