


Klaar...!

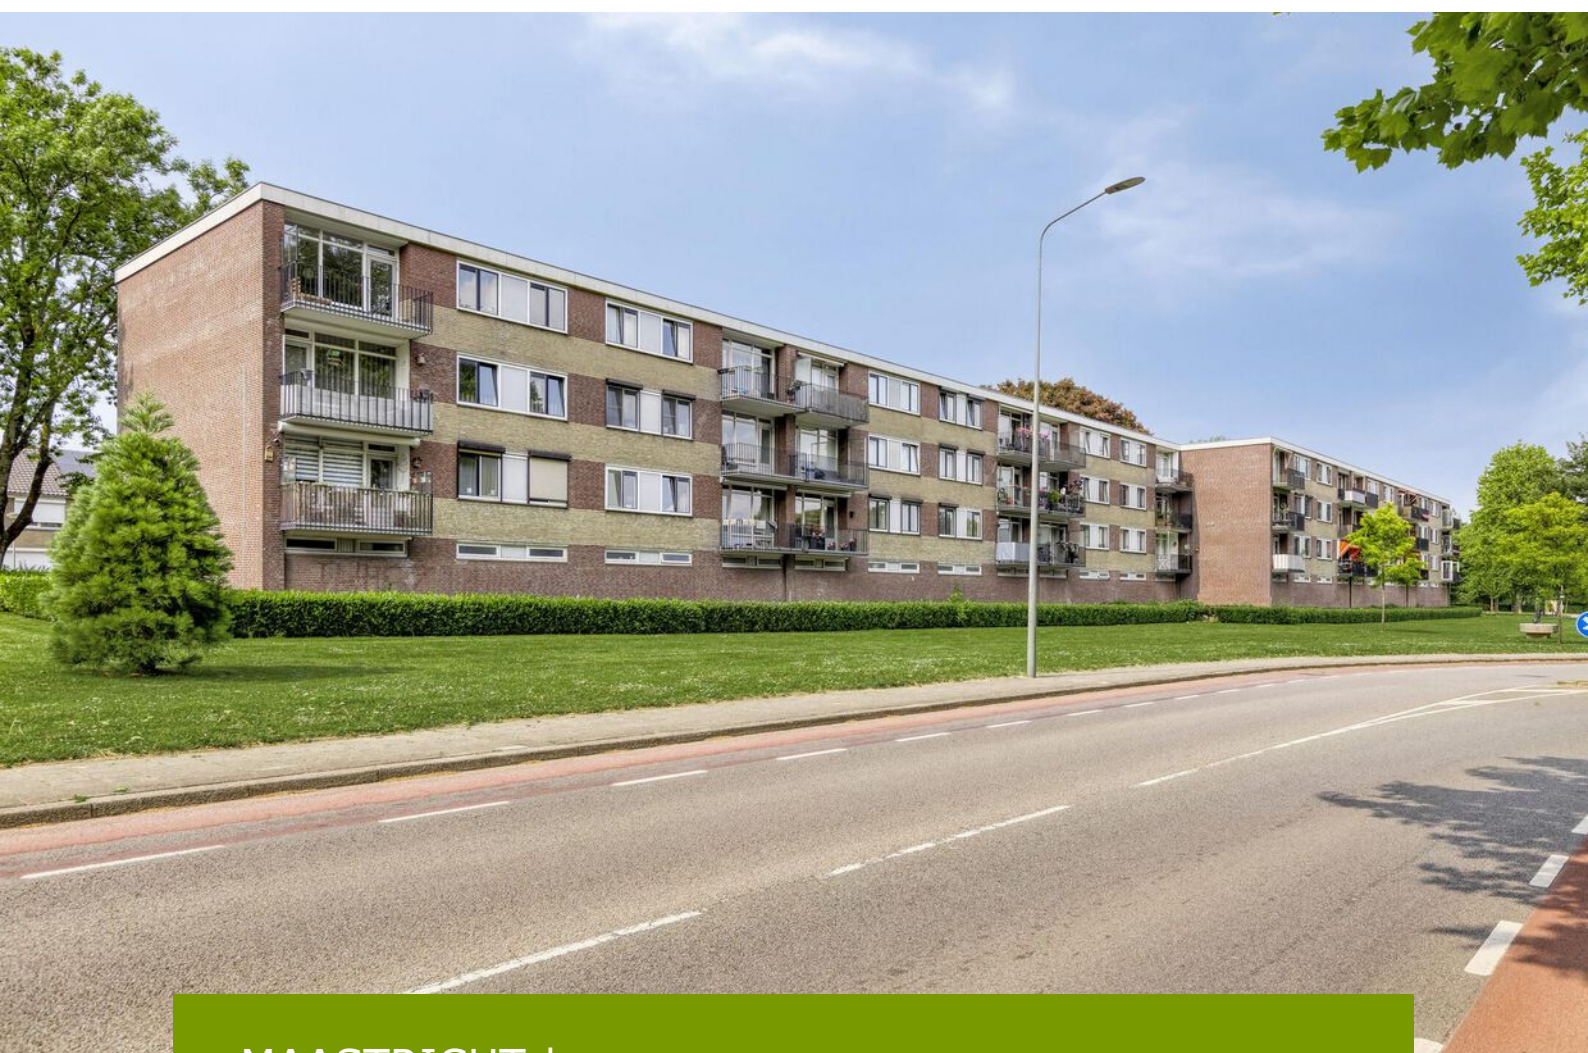

MAASTRICHT | Riemdonk 17 B

vraagprijs € 249.000 k.k.



Kenmerken



Woonoppervlakte: 91 m²
Perceeloppervlakte: 0 m²
Inhoud: 302 m³
Bouwjaar: 1970





Vesta vastgoed
UW WONING IS HET WAARD!



Omschrijving

Instapklare en zeer goed (uitstekend) onderhouden en afgewerkt appartement met royale vertrekken.

Gelegen op de rand van Caberg en Malberg in de nabijheid van alle winkels en uitvalswegen. Het appartement beschikt over een definitief Energielabel C

Optioneel is een garage met elektrische bediende kantel poort erbij te kopen, meer informatie hierover is bij de verkopend makelaar te verkrijgen.

Indeling

Beganegrond

Privé-berging (12,5m²) met eigen elektra voorziening.

Deze ruimte is geheel droog en is op de begane grond gelegen.

Centrale entree met bellentableau, brievenbussen, en het trapportaal. Om de voordeur te bereiken moeten er enkele treden "beklommen" worden.

Eerste verdieping

Naast de voordeur in de trapportaal is de moderne meterkast (11 moderne groepen, 3 aardlek) gesitueerd.

In de ruime en lichte hal (8,8m²) zijn de diverse vertrekken te bereiken, zo ook een garderobekast (2m²).

Er is een met mat glas afgewerkte deur in de woonkamer waardoor er extra lichtinval in de hal is.

De woonkamer is zeer ruim (39m²) en biedt toegang naar de keuken en het balkon aan de voorzijde.

De wanden zijn deels gestuukt en gespoten, deze zijn wit geschilderd en de vloer is een mooie laminaatvloer.

Het balkon (5,9m²) met een handbediend zonnenscherm is gericht op het Zuid-Westen waar u geniet van de middagzon.

De gesloten keuken (9m²) is voorzien van een wandopstelling met voldoende boven en onderkastjes.

De keuken is volledig uitgerust met alle apparatuur: combi-over 4 zone inductie kookplaat met recirculatie afzuiging vaatwasser en koelkast(Etna)

Bijkeuken (3,5m²) met wasmachine- en droger aansluiting, hier is tevens de warm water boiler geplaatst (huur).

Slaapkamer 1 (10,8m²) met zicht op de papyrussingel en het groen aan de voorzijde.

Slaapkamer 2 (12,2m²) is de ruime "ouder" slaapkamer is eveneens aan de voorzijde gelegen.

Beiden kamers hebben een mooie wand en vloerafwerking, kozijnen zijn van kunststof met

dubbel glas.

Het toilet (1,2m²) op de gang is v.v. een zwevend toiletzitting, Geberit inbouwreservoir en een fonteintje.

Uitstekend onderhouden badkamer (2,5m²) met inloofdouche met glazen wand- en loopdeur, wastafel met eengreepsmengkraan en een modern wasmeubel.

Optioneel iwordt de garage aangeboden:

Deze is recht onder de woning gelegen en is ruim van opzet (22,8m²).

De garage is droog en is v.v. elektra hierdoor is de garage v.v. een op afstand te openen metalen kantelpoort.

De afmeting van de garage is 390cm X 585cm (BXL)



Bijzonderheden.

- Instapklaar en goed onderhouden appartement gelegen in een uitstekend onderhouden complex.
- Alle vertrekken zijn afgewerkt met een luxe laminaatvloer en nette wandafwerking.
- Er is een definitief Energielabel C.
- Maandelijkse bijdrage VvE bedraagt € 206,- euro per maand.

Dit is inclusief reservering groot onderhoud, opstalverzekering, water en schoonmaak van de gemeenschappelijke delen.

- Voorschot stookkosten bedraagt momenteel € 130 p/m (afrekening op basis van de Ista meters)
- De woning is in overleg op te leveren.

Ter bescherming van de belangen van zowel koper als verkoper, wordt uitdrukkelijk gesteld dat een koopovereenkomst met betrekking tot deze onroerende zaak eerst dan tot stand komt nadat koper en verkoper de koopovereenkomst

hebben getekend ("schriftelijkheidsvereiste").


De termijn die wordt opgenomen voor eventuele (overeengekomen) ontbindende voorwaarden (bv. Financiering), is in de regel 4 tot 6 weken na het sluiten van de mondelinge wilsovereenkomst.

De waarborgsom/bankgarantie is 10% van de koopsom. De koper dient deze 3 dagen ná het vervallen van de ontbindende voorwaarden bij de desbetreffende notaris te deponeren.


Koper is te allen tijde gerechtigd voor eigen rekening een bouwkundige keuring te (laten) verrichtend en wel andere adviseurs te raadplegen teneinde een goed inzicht te verkrijgen over de staat van onderhoud.

Deze informatie is met zorg samengesteld. Mochten er onvolkomenheden in voorkomen, kunnen daar geen rechten aan worden ontleend.



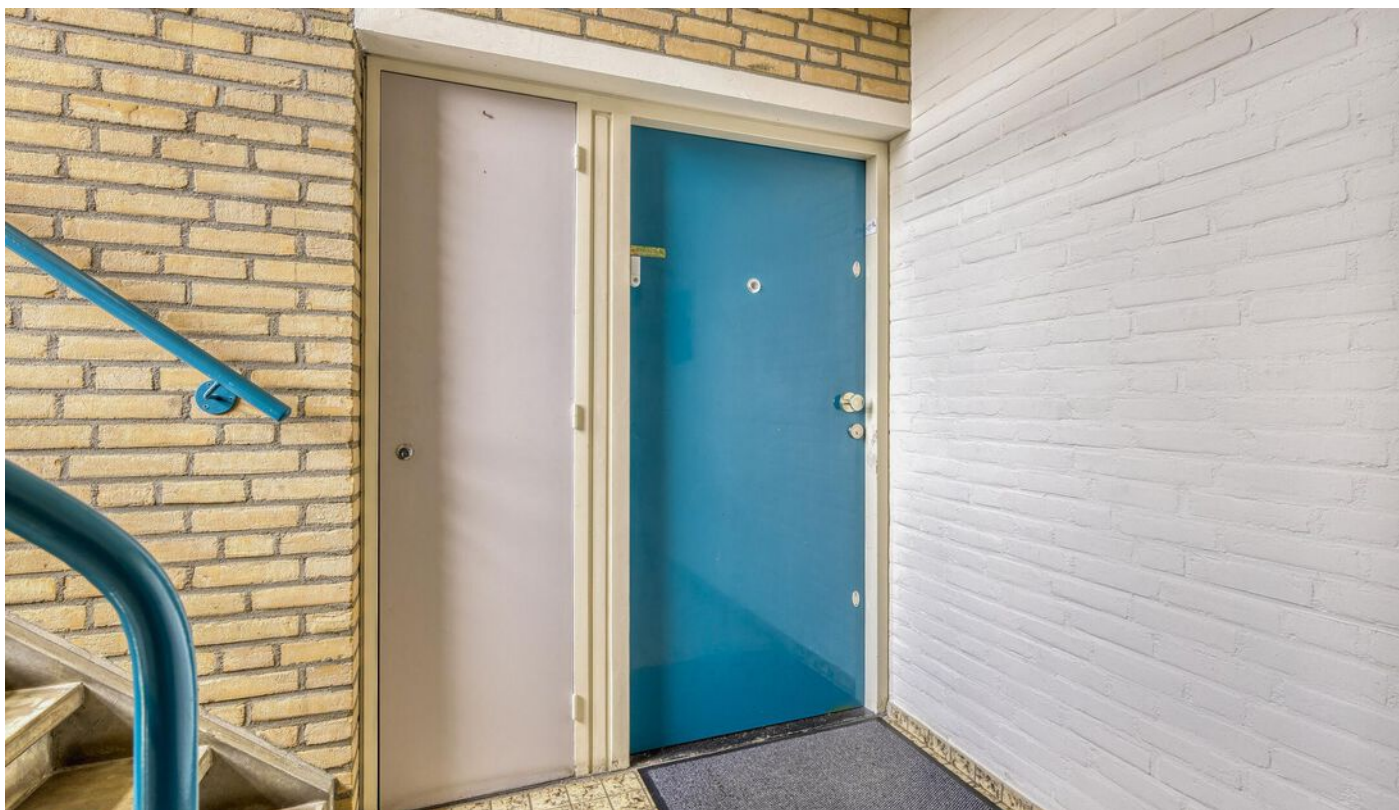



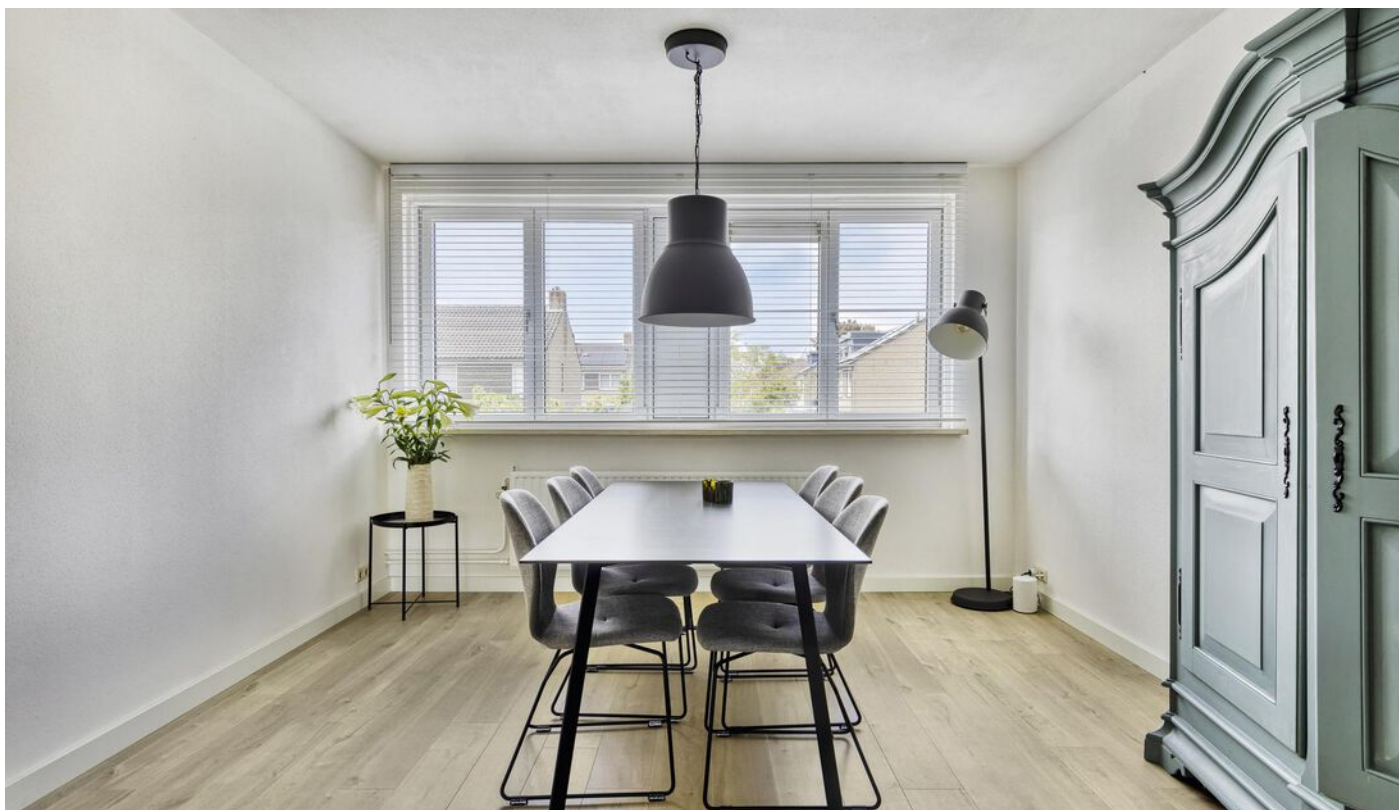












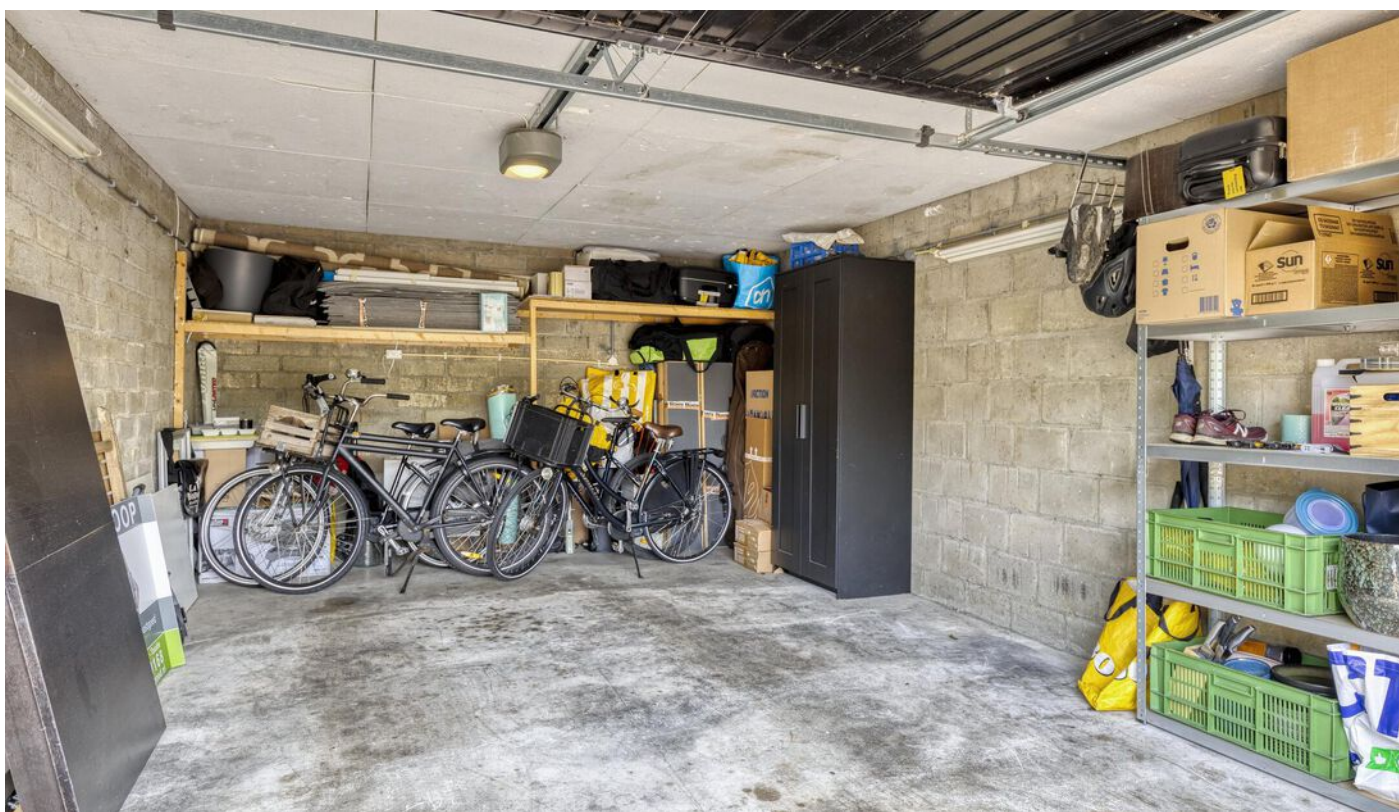




Eerste verdieping



Aan de plattegronden kunnen geen rechten worden ontleend
© Zibber www.zibber.nl


Berging

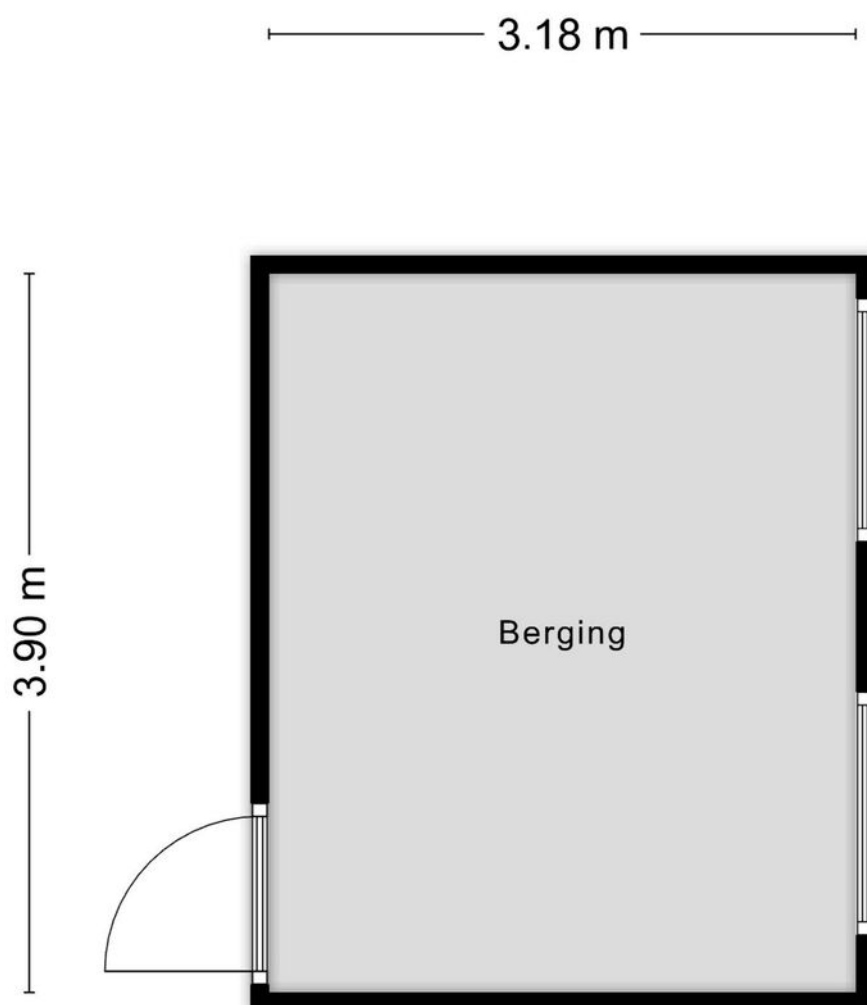

Aan de plattegronden kunnen geen rechten worden ontleend
© Zibber www.zibber.nl



Garage (Optioneel bij te kopen)

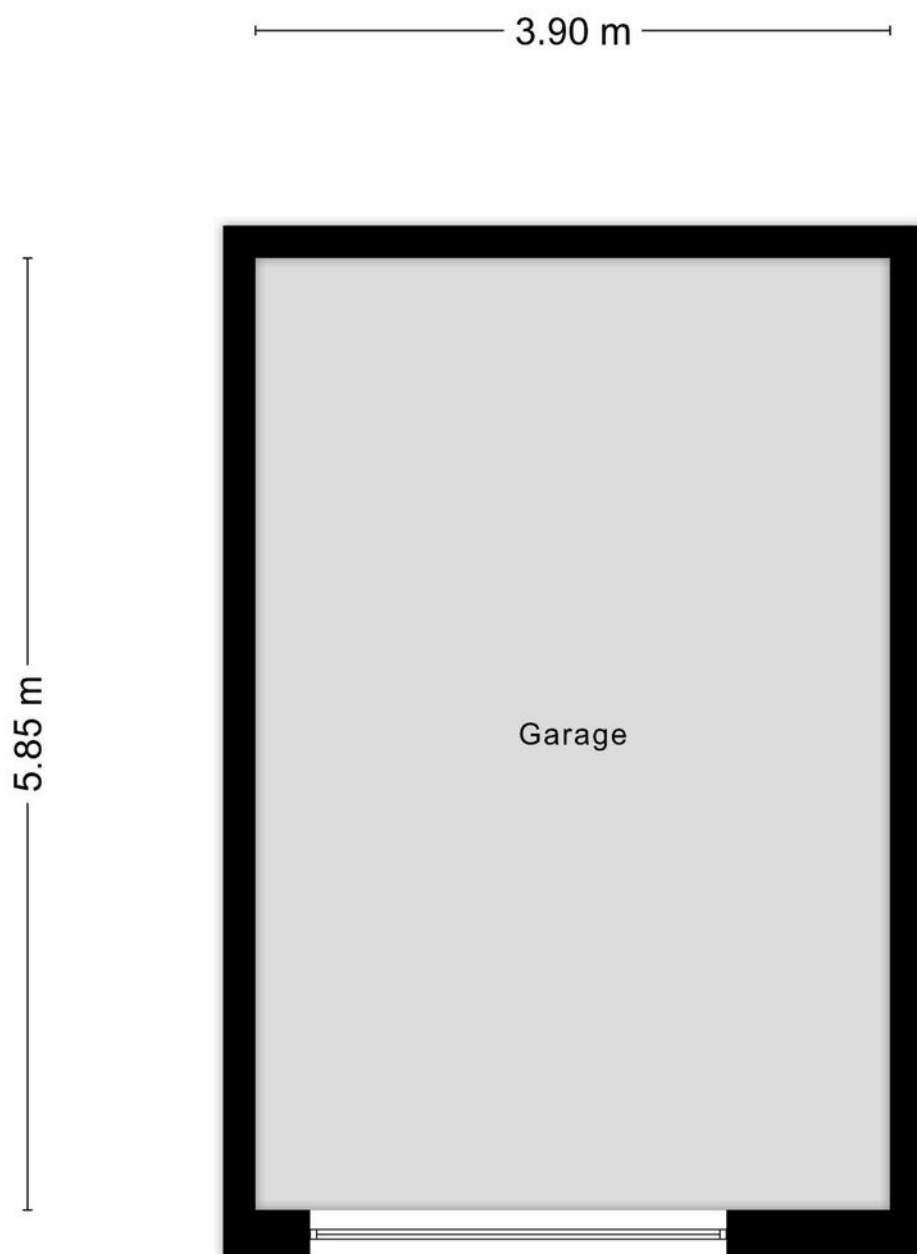

Aan de plattegronden kunnen geen rechten worden ontleend
© Zibber www.zibber.nl



Meetrapport

Zibber

Meetcertificaat

Zibber B.V. heeft in opdracht van Vesta vastgoed dit meetrapport opgesteld conform de NTA 2581:2011 waarin de gebruiksoppervlakten en bruto- inhoud en vloeroppervlak zijn vast gesteld.

Object type	Woning
Adres	Riemonk 17-B
Postcode/plaats	6218EW, Maastricht
Meetcertificaat type A	Op locatie gecontroleerd en gemeten

Status	Definitief
--------	------------

Datum meetopname	03-06-2025
Datum meetrapport	04-06-2025
Certificaatnummer	1557709


	Totaal	
Gebruiksoppervlakte wonen	91,30	M ²
Gebruiksoppervlakte overige in pandige ruimte	0,10	M ²
Gebouw gebonden buitenruimte	5,90	M ²
Externe bergruimte	35,20	M ²
Bruto vloeroppervlak	108,60	M ²
Bruto inhoud woning	301,95	M ³

De meting en berekeningen zijn op basis van de "Meetinstructie bepalen gebruiksoppervlakten woningen" en "Meetinstructie bepalen bruto inhoud woningen" a.d.h.v. de NEN2580:2007 NL, 'Oppervlakten en inhouden van gebouwen – Termen, definities en bepalingsmethoden', inclusief het correctieblad NEN 2580:2007/C1:2008. Op dit meetcertificaat zijn de in dit meetrapport genoemde aannames en voorbehouden van toepassing.

Rapport opgemaakt door Zibber B.V., naar beste kennis en wetenschap, geheel te goeder trouw en voldoet aan de eisen van NTA 2581:2011



Deze vlakkentekening behoort bij het adres: Riemdonk 17-B, 6218EW, Maastricht met datum: 04-06-2025

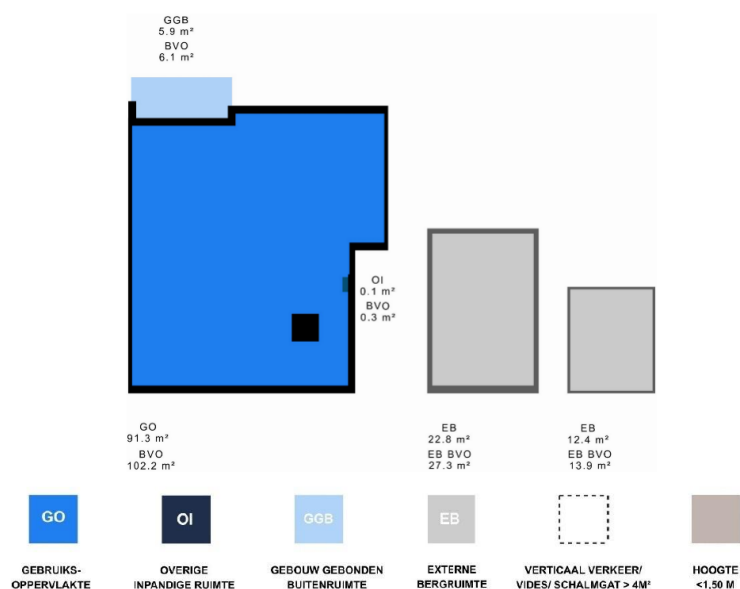

Uw referentie: Riemdonk 17B



12345 25	Deze kaart is noordgericht Perceelnummer Huisnummer Vastgestelde kadastrale grens Voorlopige kadastrale grens Administratieve kadastrale grens Bebouwing	Schaal 1: 1000 Kadastrale gemeente Maastricht Sectie N Perceel 352	kadaster 
--------------------------------	---	--	--

Voor een eensluidend uittreksel, geleverd op 30 mei 2025
De bewaarder van het kadaster en de openbare registers

Aan dit uittreksel kunnen geen betrouwbare maten worden ontleend.
De Dienst voor het kadaster en de openbare registers behoudt zich de intellectuele
eigendomsrechten voor, waaronder het auteursrecht en het databankrecht.



Vesta vastgoed
UW WONING IS HET WAARD!

Energie label

Energie label woningen

Registratienummer
742729916

Datum registratie
03-06-2025

Geldig tot
03-06-2035

Status
Definitief

Deze woning
heeft energielabel **C**



Isolatie

1 Gevels	+/-	+	++
2 Gevelpanelen	+/-	+	++
3 Daken	n.v.t.		
4 Vloeren	-	+/-	++
5 Ramen	+	++	
6 Buitendeuren	+/-	+	++

Installaties

7 Verwarming	HR-107 ketel	Verbeteradvies
8 Warm water	Elektrische boiler	Verbeteradvies
9 Zonneboiler	Geen zonneboiler	
10 Ventilatie	Natuurlijke ventilatie via ramen en/of roosters	Verbeteradvies
11 Koeling	Geen koeling	
12 Zonnepanelen	Niet aanwezig	

Deze woning wordt verwarmd via een aardgas aansluiting

Warmtebehoefte
in de winter maanden



Laag **Gemiddeld** Hoog

Risico op hoge
binnentemperaturen
in de zomer maanden



Laag **Hoog**

Aandeel hernieuwbare
energie



0,0 %

Toelichtingen en aanbevelingen vindt u op pagina 2 en verder


Over deze woning

Adres
Riendonk 17 B
6218EW Maastricht
BAG-ID: 0935010000032835

Detailaanduiding

Bouwjaar 1970
Compactheid 1,52
Vloeroppervlakte 92m²

Woningtype
Tussenwoning onderste
bouwlaag

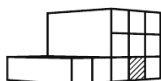

Opnamedetails

Naam
J.L.A. Nelissen

Vakbekwaamheidsnummer
243729

Certificaathouder
BuildingLabel B.V.

Inschrijffnummer SKGIKOB 013038
KvK-nummer 39090359




Certificerende instelling
SKGIKOB

Soort opname
Basisopname



U kunt de geldigheid van dit energielabel controleren op www.ep-online.nl/ControlerenEchtheid

Locatie

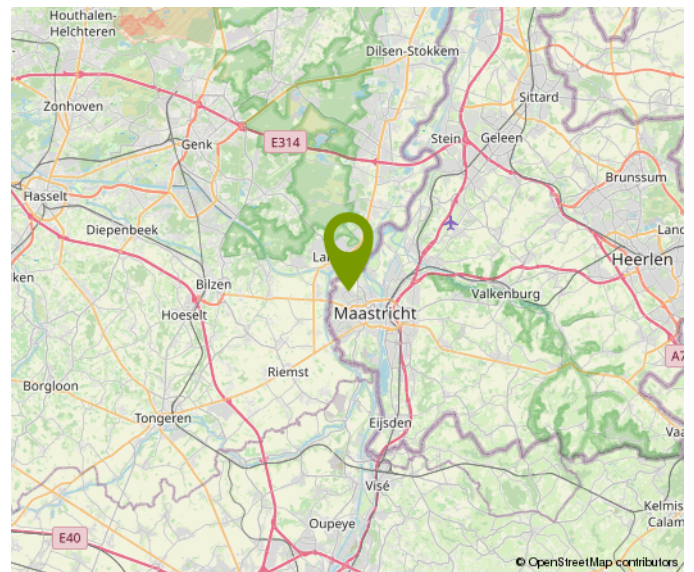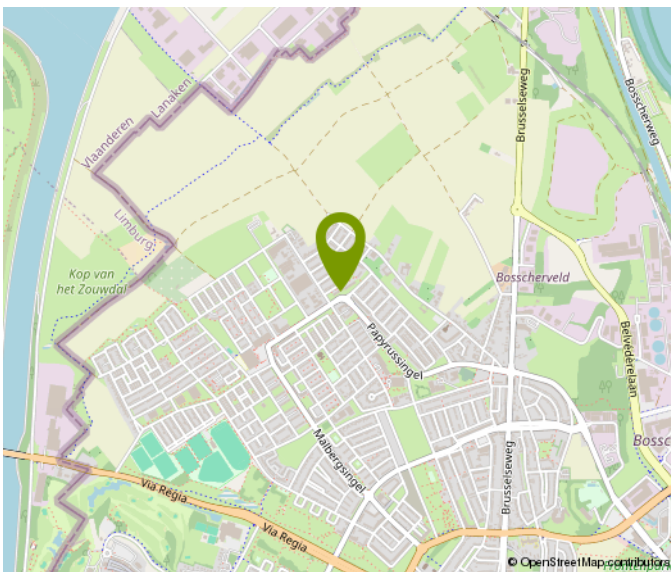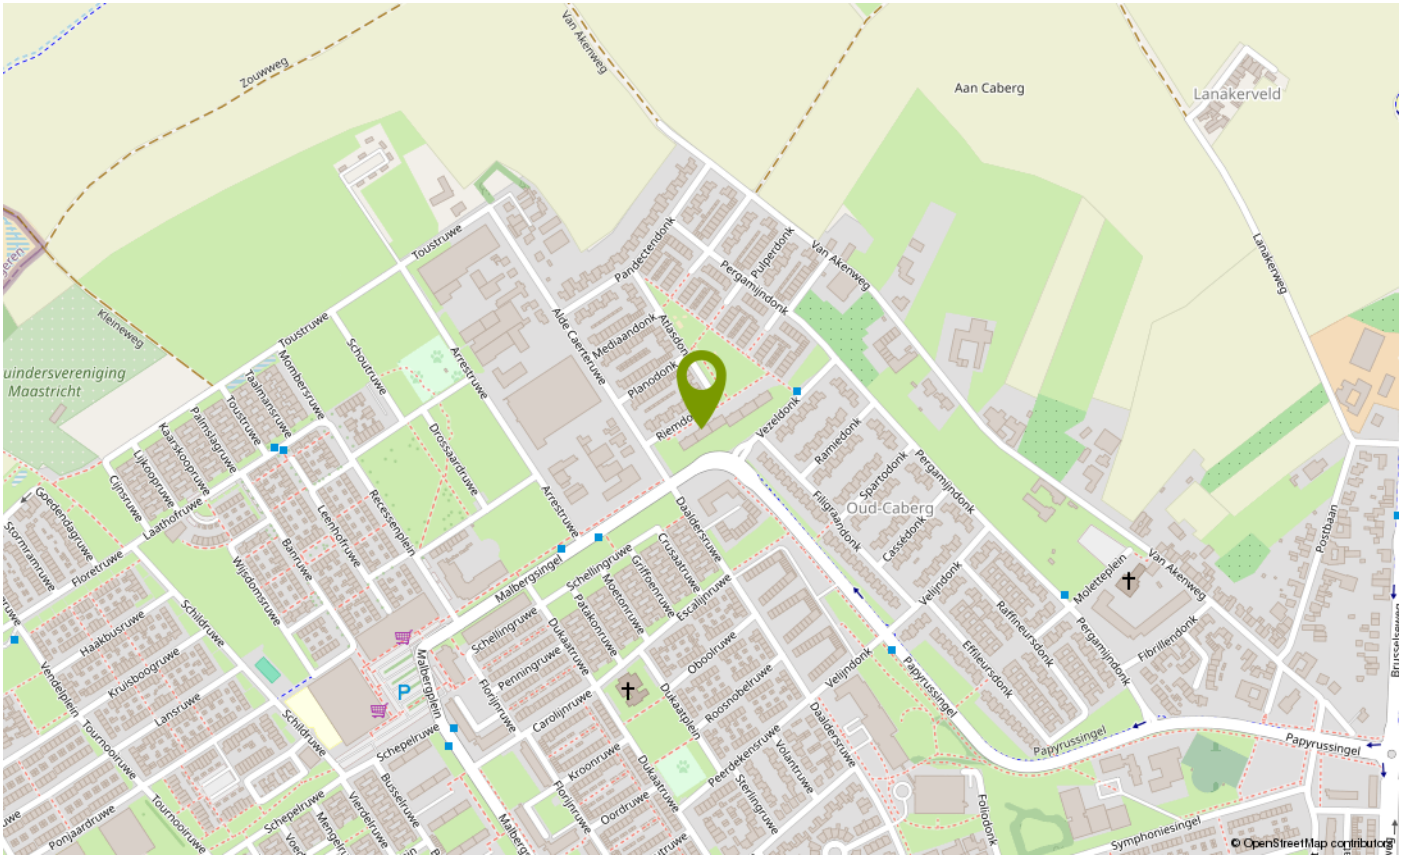

Lijst van zaken

	Blijft achter	Gaat mee	Ter overname	NVT
Woning - Interieur				
(Voorzet) openhaard met toebehoren				X
Allesbrander				X
Houtkachel				X
(Gas)kachels				X
Designradiator(en)				X
Radiatorafwerking				X
Verlichting, te weten				
- inbouwspots/dimmers		X		
- opbouwspots/armaturen/lampen/dimmers		X		
- losse (hang)lampen		X		
-				X
-				X
(Losse)kasten, legplanken, te weten				
- Legplanken bijkeuken	X			
- Planken en hanggedeelte garderobekast	X			
Raamdecoratie/zonwering binnen, te weten				
- gordijnrails				X
- gordijnen				X
- overgordijnen				X
- vitrages				X
- rolgordijnen				X
- lamellen				X
- jaloezieën			X	
- (losse) horren/rolhorren				X
-				X
-				X
Vloerdecoratie, te weten				
- vloerbedekking				X
- parketvloer				X
- houten vloer(delen)				X

Lijst van zaken

	Blijft achter	Gaat mee	Ter overname	NVT
- laminaat	X			
- plavuizen				X
-				X
-				X
Overig, te weten				
- spiegelwanden				X
- schilderij ophangstelsel				X
- Hoek bank in de berging (2 jaar oud)			X	
-				X
-				X
-				X
Woning - Keuken				
Keukenblok (met bovenkasten)	X			
Keuken (inbouw)apparatuur, te weten				
- kookplaat	X			
- (gas)fornuis				X
- afzuigkap	X			
- magnetron				X
- oven				X
- combi-oven/combimagnetron	X			
- koelkast	X			
- vriezer				X
- koel-vriescombinatie		X		
- vaatwasser	X			
- Quooker				X
- koffiezetapparaat		X		
- Airfryer Philips			X	
- Soda Stream			X	
Keukenaccessoires, te weten				
-				X
-				X
-				X
-				X

Lijst van zaken

	Blijft achter	Gaat mee	Ter overname	NVT
-				X
-				X
-				X
-				X
Woning - Sanitair/sauna				
Sauna met toebehoren				X
				X
				X
Toilet met de volgende toebehoren				
- toilet	X			
- toiletrolhouder	X			
- toiletborstel(houder)	X			
- fontein				X
- Schilderij plank toilet			X	
-				X
Badkamer met de volgende toebehoren				
- ligbad				X
- jacuzzi/whirlpool				X
- douche (cabine/scherm)	X			
- stoomdouche (cabine)				X
- wastafel	X			
- wastafelmeubel	X			
- planchet				X
- toiletkast				X
- toilet				X
- toiletrolhouder				X
- toiletborstel(houder)				X
- Handdoekhouder	X			
- Spiegelkast	X			
Woning - Extérieur/installaties/veiligheid/energiebesparing				
Schotel/antenne				X



Lijst van zaken

	Blijft achter	Gaat mee	Ter overname	NVT
Brievenbus				X
Kluis				X
(Voordeur)bel	X			
Alarminstallatie				X
(Veiligheids)sloten en overige inbraakpreventie	X			
Rookmelders		X		
(Klok)thermostaat				X
Airconditioning				X
Screens				X
Rolluiken	X			
Zonwering buiten	X			
Telefoonaansluiting/ internetaansluiting				X
Veiligheidsschakelaar wasautomaat				X
Waterslot wasautomaat				X
Zonnepanelen				X
Oplaadpunt elektrische auto				X
				X
				X
				X
				X
Warmwatervoorziening, te weten				
- CV-installatie				X
- boiler	X			
- geiser				X
-				X
-				X
-				X
Isolatievoorzieningen (voorzetramen/ radiatorfolie etc.), te weten				
- Radiatorfolie	X			
- tochtstrip voordeur	X			

Tuin - Inrichting



Lijst van zaken

	Blijft achter	Gaat mee	Ter overname	NVT
Tuinaanleg/bestrating				X
Beplanting		X		
				X
Tuin - Verlichting/installaties				
Buitenverlichting	X			
Tijd- of schemerschakelaar/ bewegingsmelder				X
Zwarte wand lampen buiten		X		
Tuin - Bebouwing				
Tuinhuis/buitenberging				X
Kasten/werkbank in tuinhuis/berging				X
(Broei)kas				X
				X
				X
Tuin - Overig				
Overige tuin, te weten				
- (sier)hek				X
- vlaggenmast(houder)				X
-				X
-				X
Overig - Contracten				
CV: Nee				
Boiler: Moet worden overgenomen				
Zonnepanelen: Nee				



Ons team

Vesta vastgoed wordt bezet door Senly Vos en Stanley Heckers.

Drie belangrijke kenmerken van ons makelaarskantoor zijn jong, kleinschalig en persoonlijk.

Door de kleinschaligheid en onze persoonlijke benadering kunnen wij uw opdracht optimaal behartigen. Tevens onderscheiden we onszelf hiermee ten opzichte van diverse andere makelaars. Ten slotte werken wij met nieuwe technieken als 2D/3D plattegronden, professionele foto presentaties, onorthodoxe verkoopstrategieën en moderne software, waardoor wij in staat zijn om nog sneller uw huis te verkopen.

Wanneer u op zoek bent naar een makelaar in Maastricht en omstreken, dan bent u bij Vesta Vastgoed aan het juiste adres.

Ons makelaarskantoor is immers in deze prachtige stad gevestigd en wij kunnen u op professionele en actieve wijze ondersteunen op het gebied van zowel aankoopbegeleiding als verkoopbegeleiding.

Daarnaast kunt u ook voor onafhankelijk hypotheekadvies of een woningtaxatie bij ons terecht. Tot ziens bij Vesta vastgoed bel 043-3440168 voor meer info.



Algemene informatie

De door Vesta Vastgoed en verkoper verstrekte vrijblijvende informatie dient uitsluitend gezien te worden als een uitnodiging tot nader overleg c.q. tot het uitbrengen van een bod. Hoewel de informatie met de meeste zorg is samengesteld, wordt noch door Vesta Vastgoed noch door diens opdrachtgever ingestaan c.q. aansprakelijkheid aanvaard voor de juistheid dan wel volledigheid van de verstrekte, nog te verstrekken of vermelde gegevens.

Extra informatie

Aanvullende informatie over deze woning, zoals een door de verkoper ingevulde vragenlijst en lijst van zaken zijn in te zien via Move of zijn op te vragen bij de makelaar.

Koopsom + kosten koper

De koopsom wordt vermeerderd met de kosten koper en komen dus ook voor zijn/haar rekening. Ze bestaan uit:

- overdrachtsbelasting 0% (18-35 jaar, 1e huis tot € 400.000), 2% (vanaf 35 jaar) of 10,4% (Beleggers)
- kosten kadastraal recht
- notariskosten voor de leveringsakte

Overige kosten kunnen zijn:

- makelaarscourtage
- verrekening onroerende zaak belasting, waterschapshoeft, e.d.
- eventueel verrekening servicekosten
- kosten voor een bouwkundige keuring
- kosten voor een verkennend bodemonderzoek

financieringskosten, te weten:

- taxatiekosten
- afsluitprovisie
- notariskosten hypotheekakte
- NHG kosten
- kosten kadastraal recht

De financieringskosten zijn eenmalig fiscaal aftrekbaar. De bijkomende kosten kunnen op deze manier oplopen tot vaak wel meer dan 6% van de koopsom.

In de Gemeente Maastricht geldt vanaf 1 oktober 2022 een Huisvestingsverordening - opkoopbescherming voor woningen (<https://www.gemeentemaastricht.nl/wonen-en-verhuizen/opkoopbescherming-voor-woningen>).

Biedingen en onderhandelingen

Een bieding bestaat uit het bedrag dat u biedt, vervolgens de gewenste opleverdatum, en tenslotte de eventuele voorwaarden (zoals financieringsvoorbehoud). Uw bod wordt aan de verkopers overgebracht endaarop kan een tegenvoorstel volgen. De verkoper kan het bod ook afwijzen of direct accepteren. Een verkoper is niet verplicht u een tegenvoorstel te doen. U bent pas in onderhandeling als verkoper middels een tegenvoorstel reageert. Het staat partijen te allen tijde vrij de onderhandeling af te breken. Tijdens een onderhandeling mogen bezichtigingen doorgaan.



Vesta vastgoed

UW WONING IS HET WAARD!

Onderzoeksplicht

De koper heeft een onderzoeksplicht voor alle zaken die van belang kunnen zijn. Onder de onderzoeksplicht vallen zichtbare gebreken en publiekrechtelijke openbare informatie (zoals verkeers-/bestemmingsplannen). Koper is te allen tijde gerechtigd voor eigen rekening een bouwkundige keuring te (laten) verrichten, danwel andere adviseurs te raadplegen teneinde een goed inzicht te verkrijgen over de staat van onderhoud.

Koopovereenkomst

Behoudens nadere afspraken gelden de standaard regels, zoals deze voorkomen in de model - koopakte die opgesteld is door de Nederlandse brancheorganisaties (NVM, VBO, Vastgoed pro), Nederlandse consumentenbond en de Nederlandse overheid. Aanpassen waarborgsom, Tot zekerheid voor de nakoming van de verplichtingen van de kopende partij wordt door de kopende partij binnen twee weken na overeenstemming, of financieringsvoorbehoud een waarborgsom (of bankgarantie) in handen van de notaris gestort groot 10% van de koopsom.

Waarborgsom

Tot zekerheid voor de nakoming van de verplichtingen van de kopende partij wordt door de kopende partij binnen drie weken na overeenstemming, een waarborgsom (of bankgarantie) in handen van de notaris gestort groot 10% van de koopsom.

Ontbindende voorwaarden

Tijdens de onderhandelingen, dus vóór het bereiken van definitieve overeenstemming, dient u kenbaar te maken onder welke voorwaarden u de koopovereenkomst wilt sluiten. Deze voorwaarden zijn altijd van tijdelijke aard; na afloop van de gestelde periode kunt u er niet langer op beroepen.

Inschrijving

De koopakte is inschrijfbaar in de openbare registers van het Kadaster. Inschrijving heeft tot gevolg dat de koop een half jaar lang tegenwerpbaar wordt aan latere gerechtigden. De notaris draagt zorg voor registratie. In beginsel zijn deze kosten voor rekening van de koper.

Bedenktijd

De koper die een natuurlijke persoon is en niet handelt in de uitoefening van een beroep of bedrijf heeft bedenktijd om deze koopovereenkomst te ontbinden. De bedenktijd duurt minimaal drie dagen en begint op de dag die volgt op de dag dat (een afschrift van) de tussen partijen opgemaakte akte aan koper ter hand is gesteld. De bedenktijd eindigt tegen 24.00 uur van de laatste dag die van de bedenktijd deel uitmaakt. Daar de algemene termijnenwet van toepassing is, kan de bedenktijd langer duren dan drie dagen. Op grond van deze wet wordt een termijn die eindigt op een zaterdag, zondag of algemeen erkende feestdag, verlengd tot en met de eerstvolgende dag die niet een zaterdag, zondag of algemeen erkende feestdag is; zo nodig zoveel verlengd dat daarvan tenminste twee dagen deel uitmaken die niet een zaterdag, zondag of algemeen erkende feestdag is.



Vesta vastgoed

UW WONING IS HET WAARD!

Koopakte ter hand gesteld op:

Maandag
Dinsdag
Woensdag
Donderdag
Vrijdag
Zaterdag
Zondag

Bedenktijd eindigt op:

Donderdag
Vrijdag
Maandag
Maandag
Dinsdag
Dinsdag
Woensdag

Eigendomsoverdracht/levering

De datum van overdracht dient tijdens de onderhandelingen vastgesteld te worden. Uitsluitend in overleg met goedkeuring van zowel de koper als de verkoper kan van deze datum worden afgeweken. Het is gebruikelijk, voorafgaand aan de levering, het object te inspecteren. Tevens worden de meterstanden opgenomen. Notaris ter keuze van de kopende partij.

Tenslotte

Voor nadere informatie zijn wij u graag van dienst. Uit oogpunt van zorgvuldigheid worden inhoudelijke vragen met betrekking tot het aangeboden object niet telefonisch, maar alleen schriftelijk of per e-mail behandeld.

Indien u na alle afweging toch geen belangstelling heeft voor dit object, maar wel verder wilt zoeken, overweegt u dan eens om gebruik te maken van onze aankoopbegeleiding of taxatie service. Wij adviseren u graag over de diverse mogelijkheden.

Vesta Vastgoed

Titanenhof 31
6215EA Maastricht
Telefoonnummer: 043-3440168
Internet: www.vestavastgoed.nl
E-mail: info@vestavastgoed.nl

Move informatie

U heeft van Vesta Vastgoed een gratis move account gekregen.

Dit move account is gratis en wordt u aangeboden door Vesta Vastgoed. Het is geheel prive en kunnen wij als makelaar niet inzien, wel kunnen wij info bijvoegen of ontvangen.

In dit move account zijn de gegevens van de bezochte woning in te zien, ook van andere woningen welke in bezocht heeft bij andere makelaars. (indien zij hier gebruik van maken) en zo kunt u alle bezochte woningen bekijken en vergelijken.

In dit account zijn alle beschikbare documenten in te zien en eventueel downloaden. Denk hierbij aan het Energielabel, Lijst van zaken, Vragenlijst, Gebruikslasten Vve stukken etc. etc. In het move account kunt u ook uw n.a.w. gegevens bijwerken en up to date houden. Ook kunt een bod met voorwaarden doen op de bezochte woning. U kunt zelfs een kleine persoonlijke note schrijven aan de verkopers.

Mocht u uiteindelijk de koper worden, dan wordt uw move account omgezet naar een **kopers** account.

Als koper kunt u hier veilig uw ID uploaden, uw persoonlijke gegevens aanvullen en andere documententoevoegen of inzien zoals : eigendomsinformatie, voormalige leveringaktes, eventuele garantiebewijzen, vergunningen etc. etc. bekijken en downloaden.

Uiteindelijk worden via move alle documenten gedeeld met b.v. de door u opgegeven notaris, aankoopmakelaar/hypotheekadviseur of taxateur.

Uiteindelijk brengt niet alleen de makelaar van Vesta vastgoed maar ook **Move** koper en verkoper bij elkaar!

move.nl



Heeft u interesse?

Geachte bezoeker,

Vandaag bent heeft u deze woning bekeken. Hopelijk is dit naar wens gegaan en is u goed bevallen.

U kunt een vrijblijvend een bod doen in move.nl op deze woning en u kunt zelf aangeven onder welke voorwaarden.

Het Move account is voor u aangemaakt, dit account is privé en v.v. een paswoord.

U kunt hier tevens alle documenten bekijken welke bij ons voorhanden zijn.

Het bod kunt u doen voor _____ **voor 12.00 uur.**

Wij zullen u normaliter de volgende werkdag voor 17.00 uur persoonlijk bellen en mailen over de uitkomst van het biedingsproces.

Wij danken u mede namens de eigenaar in ieder geval voor de getoonde interesse.

Met vriendelijke groet,

Vesta Vastgoed.

Titanenhof 31
6215EA Maastricht

043-3440168
info@vestavastgoed.nl
www.vestavastgoed.nl





Vesta vastgoed
UW WONING IS HET WAARD!

Bezichtiging gehad en u overweegt uw woning te verkopen?

Zet u uw woning via Vesta Vastgoed te koop en ontvang een courtage korting van maar liefst **€ 250,-** (incl btw) en ontvang een **verplicht energielabel t.w.v. € 300,- geheel gratis**

Bel dan Vesta Vastgoed 043-3440168 en maak direct een afspraak voor een vrijblijvende en kostenloze waardebeoordeling.

Is de bezochte woning toch niet uw droomwoning....?

Bel ons dan voor een gevalideerd taxatierapport t.b.v. de financiering van de nieuwe woning.



Taxatie tegoedbon

Tegen inlevering van deze bon geniet u van een eenmalige korting van € 75,- (incl. Btw) op een gevalideerd taxatierapport.

Let wel, dit geldt alleen voor woningen binnen een straal van 20 kilometer en alleen toe te passen bij woningen die wij niet zelf verkocht hebben.

Knip deze bon snel uit en overhandig hem aan de taxateur of geef het aan bij uw hypotheekadviseur.

