

Ruimte, luxe en groen, deze instapklare woning heeft het allemaal!



De Weer 1 C / Zaandam





Kom binnen!

Kijk snel verder naar de rest
van de woning

OMSCHRIJVING & INDELING

Ruimte, licht, groen en luxe – instapklare gezinswoning met dakterras én zicht op het Darwinpark!

Ben je op zoek naar een ruime, goed onderhouden woning in een groene en kindvriendelijke omgeving? Dan is deze instapklare eengezinswoning aan de rand van het geliefde Darwinpark precies wat je zoekt! Met vijf volwaardige slaapkamers, een moderne afwerking, zonnige tuin, dakterras en uitzicht over groen en water, combineert deze woning comfort met een ideale ligging.

Wat deze woning bijzonder maakt:

- 115 m² woonoppervlakte verdeeld over drie woonlagen
- 5 slaapkamers – ideaal voor een groot gezin, hobbyruimte of thuiswerken
- Zonnige achtertuin op het westen, een voortuin én een heerlijk dakterras
- Uitzicht op het Darwinpark en vaarwater
- Dakopbouw uit 1995
- Moderne keuken en badkamer
- Volledig geïsoleerd
- Erfpacht afgekocht tot 2039

Indeling

Begane grond

Binnenkomst via de hal met meterkast, modern toilet met fonteintje en trapopgang. De lichte, tuingerichte woonkamer is een fijne plek voor het hele gezin, met een praktische trapkast en openslaande deuren naar de tuin. Aan de voorzijde van de woning bevindt zich de stijlvolle open keuken, uitgerust met diverse inbouwapparatuur – ideaal voor wie van koken houdt.

Eerste verdieping

Overloop met vaste kast en stookruimte. Op deze verdieping bevinden zich drie volwaardige slaapkamers, waarvan één met een vaste kastenwand. De moderne badkamer is compleet met inloopdouche, wastafelmeubel en een tweede toilet.

Tweede verdieping

Ruime overloop met toegang tot het zonnige dakterras – een fijne, beschutte plek om te ontspannen. Verder vind je hier nog twee slaapkamers, beide voorzien van een wastafel. Eén van de kamers beschikt over een royale kledingkast.

Buitenleven & omgeving

Geniet van het buitenleven in de ruime achtertuin op het westen, de voortuin of op het dakterras. In de directe omgeving bevinden zich veel groenstroken, speeltuintjes, een kinderboerderij en het prachtige Darwinpark – ideaal voor gezinnen met kinderen of liefhebbers van wandelen en natuur.

De woning is gelegen in de populaire en rustige wijk De Vennenbuurt in Zaandam. In de buurt vind je scholen, winkels, openbaar vervoer en goede aansluiting op de A7, A8 en A10. Het NS-station Zaandam ligt op fietsafstand en biedt directe verbindingen met Amsterdam.

Bijzonderheden:

- Woonoppervlakte ca. 115 m²
- Perceeloppervlakte: [optioneel invullen indien bekend]
- Bouwjaar: 1984 | Dakopbouw: 1995
- 5 slaapkamers
- Dakterras én voor- en achtertuin
- Houten berging in de achtertuin
- Energielabel: C
- Geheel voorzien van isolatie
- Erfpacht afgekocht tot 30 augustus 2039 (einddatum 30 augustus 2064)
- Oplevering in overleg

Deze complete, lichte én ruime woning is instapklaar en ligt op een unieke plek tussen groen en stad!

KENMERKEN

ALGEMENE INFORMATIE

Type woning	Tussenwoning
Straatnaam en huisnummer	De Weer 1 C
Postcode en woonplaats	1504 AG Zaandam
Bouwjaar	1990
Aantal kamers	6
Aantal slaapkamers	5
Ligging tuin	west
Woonoppervlakte	115 m²

Inhoud	384 m³
Externe bergruimte	7 m²
Perceeloppervlakte	145 m²
Warmwater/verwarming	c.v.-ketel
Isolatie	Volledig geïsoleerd
Energie label	C

KADASTRALE GEGEVENS

Gemeente	Zaandam
Sectie	D
Nummer	5241
























PLATTEGROND BEGANE GROND

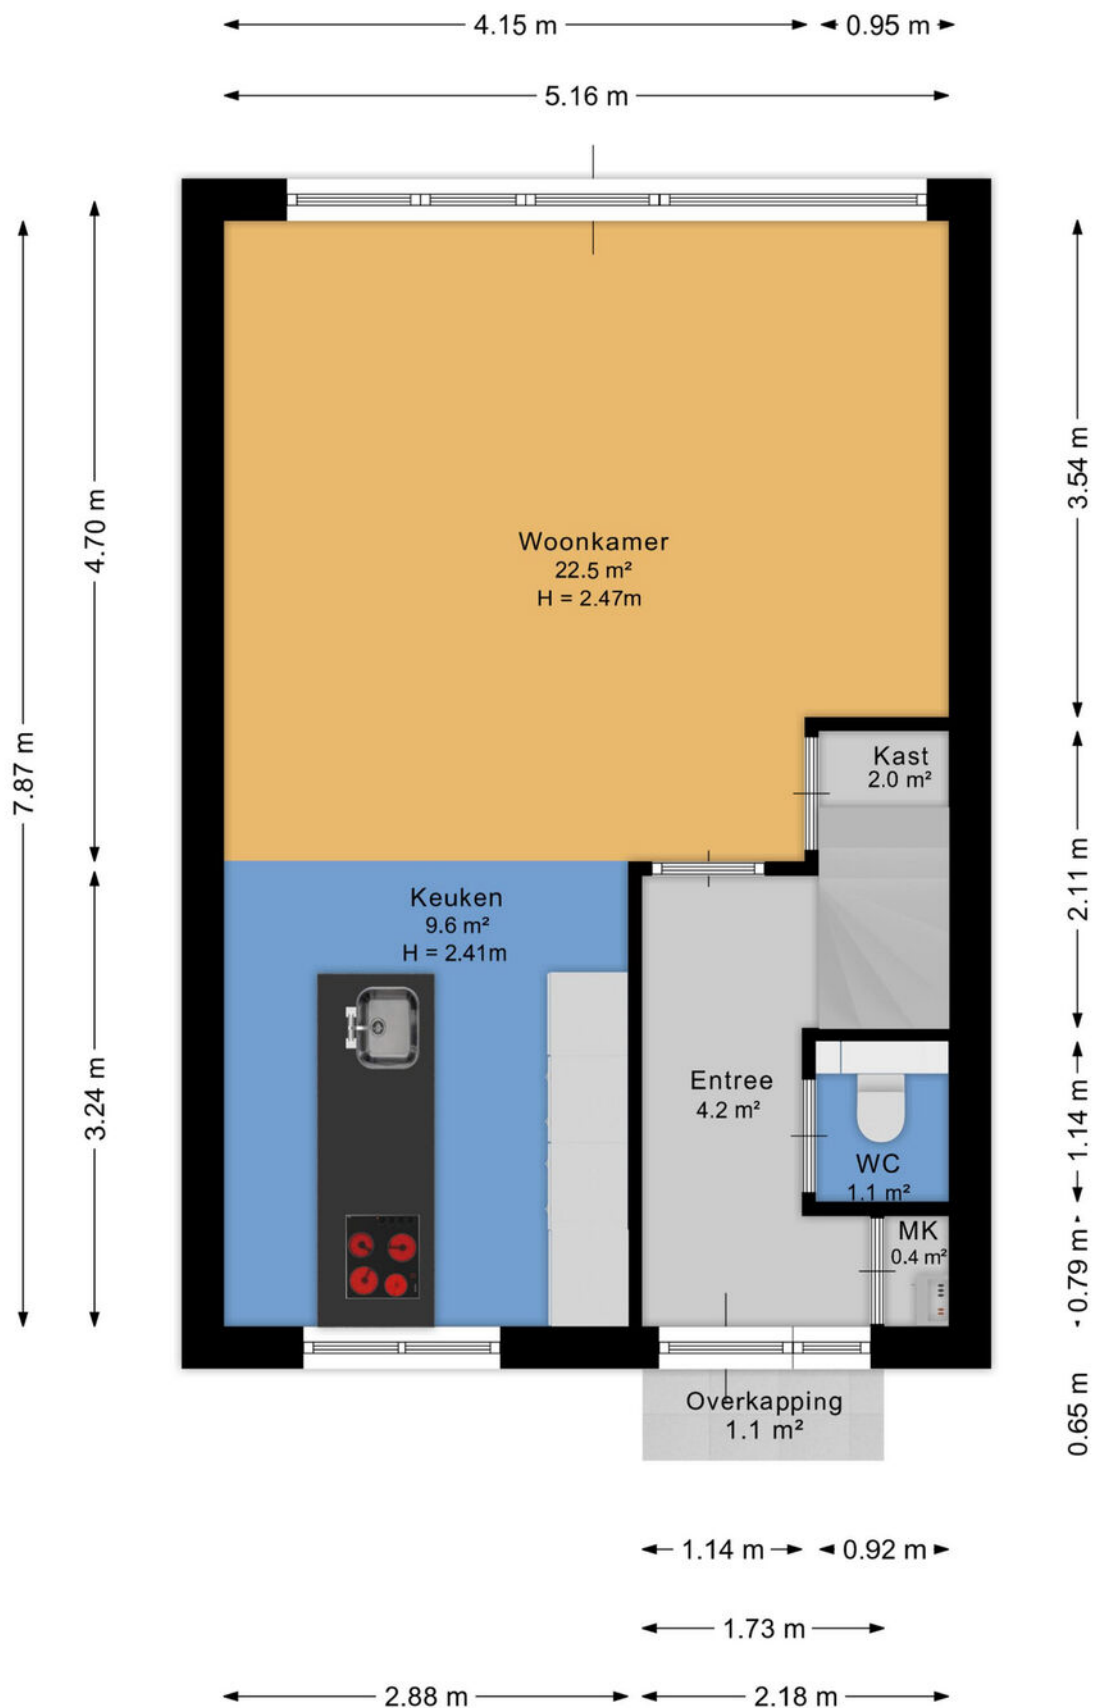


Aan de plattegrond kunnen geen rechten worden ontleend.
www.proland.nl

PLATTEGROND EERSTE VERDIEPING




Aan de plattegrond kunnen geen rechten worden ontleend.
www.proland.nl

PLATTEGROND TWEEDE VERDIEPING

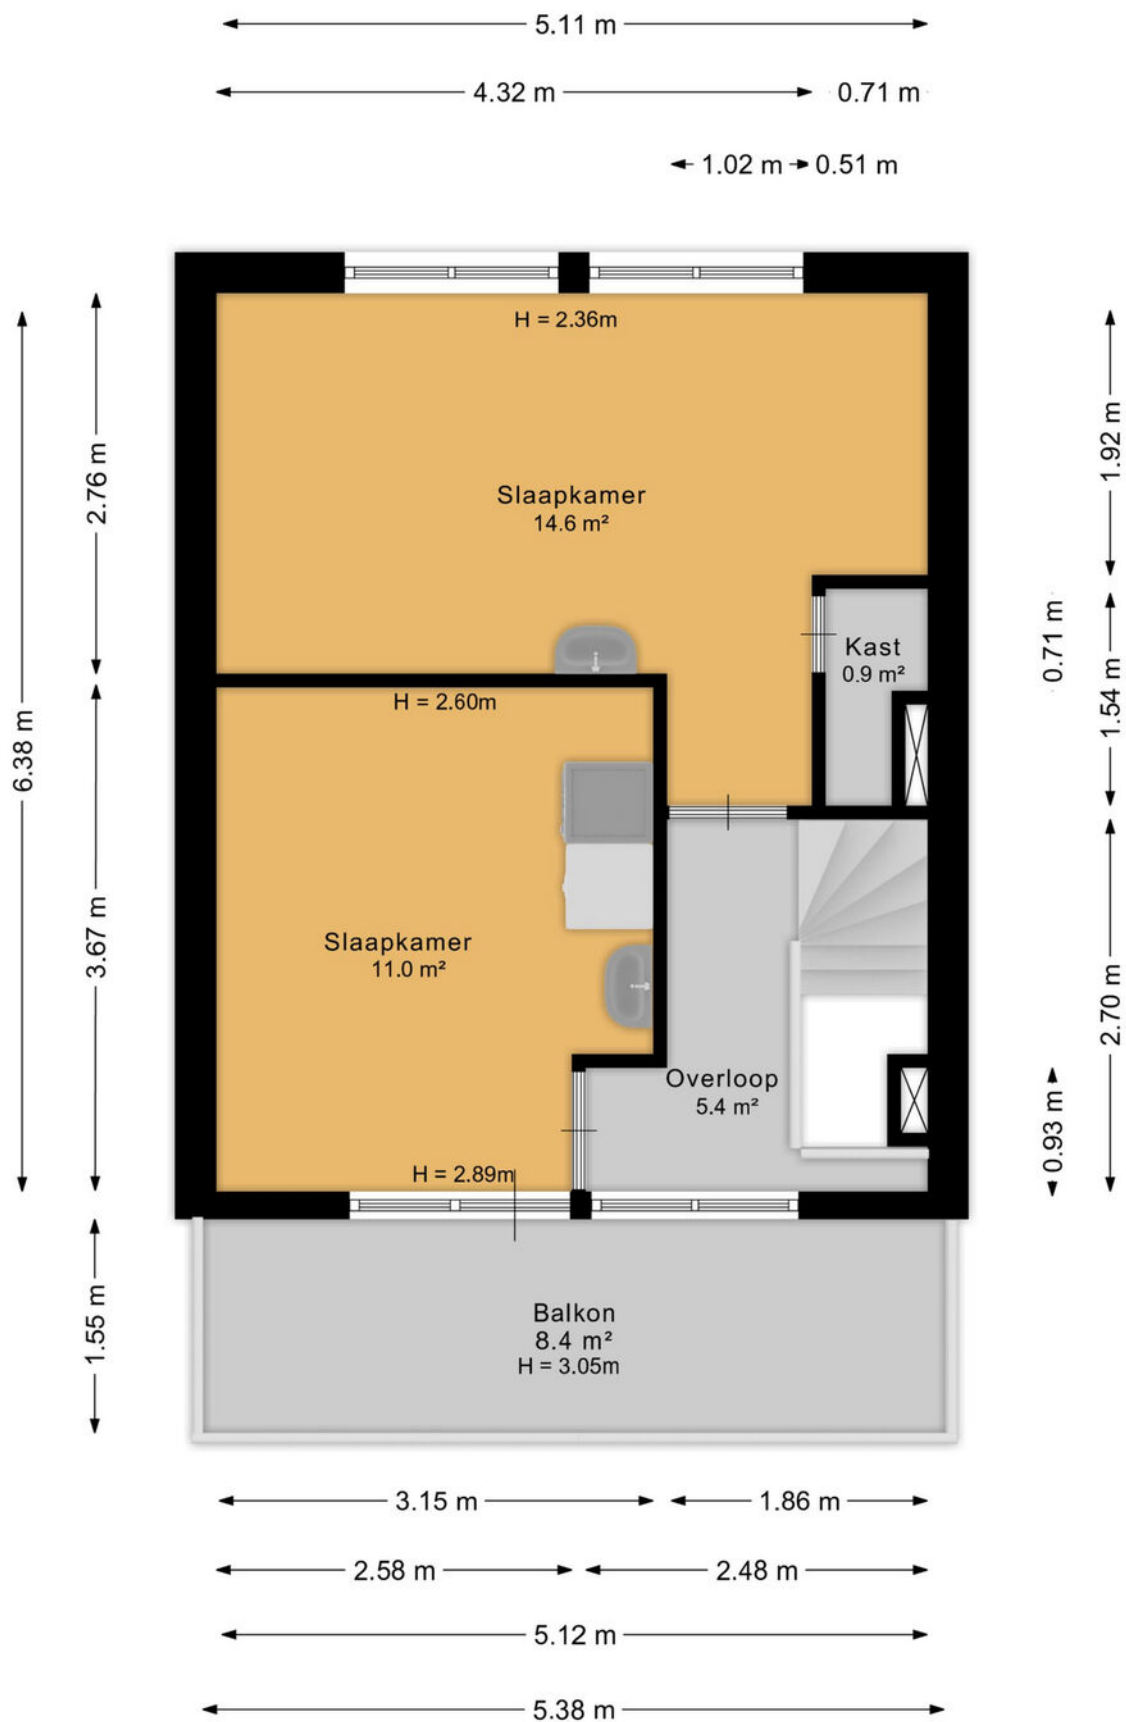

Aan de plattegrond kunnen geen rechten worden ontleend.
www.proland.nl

PLATTEGROND BERGING

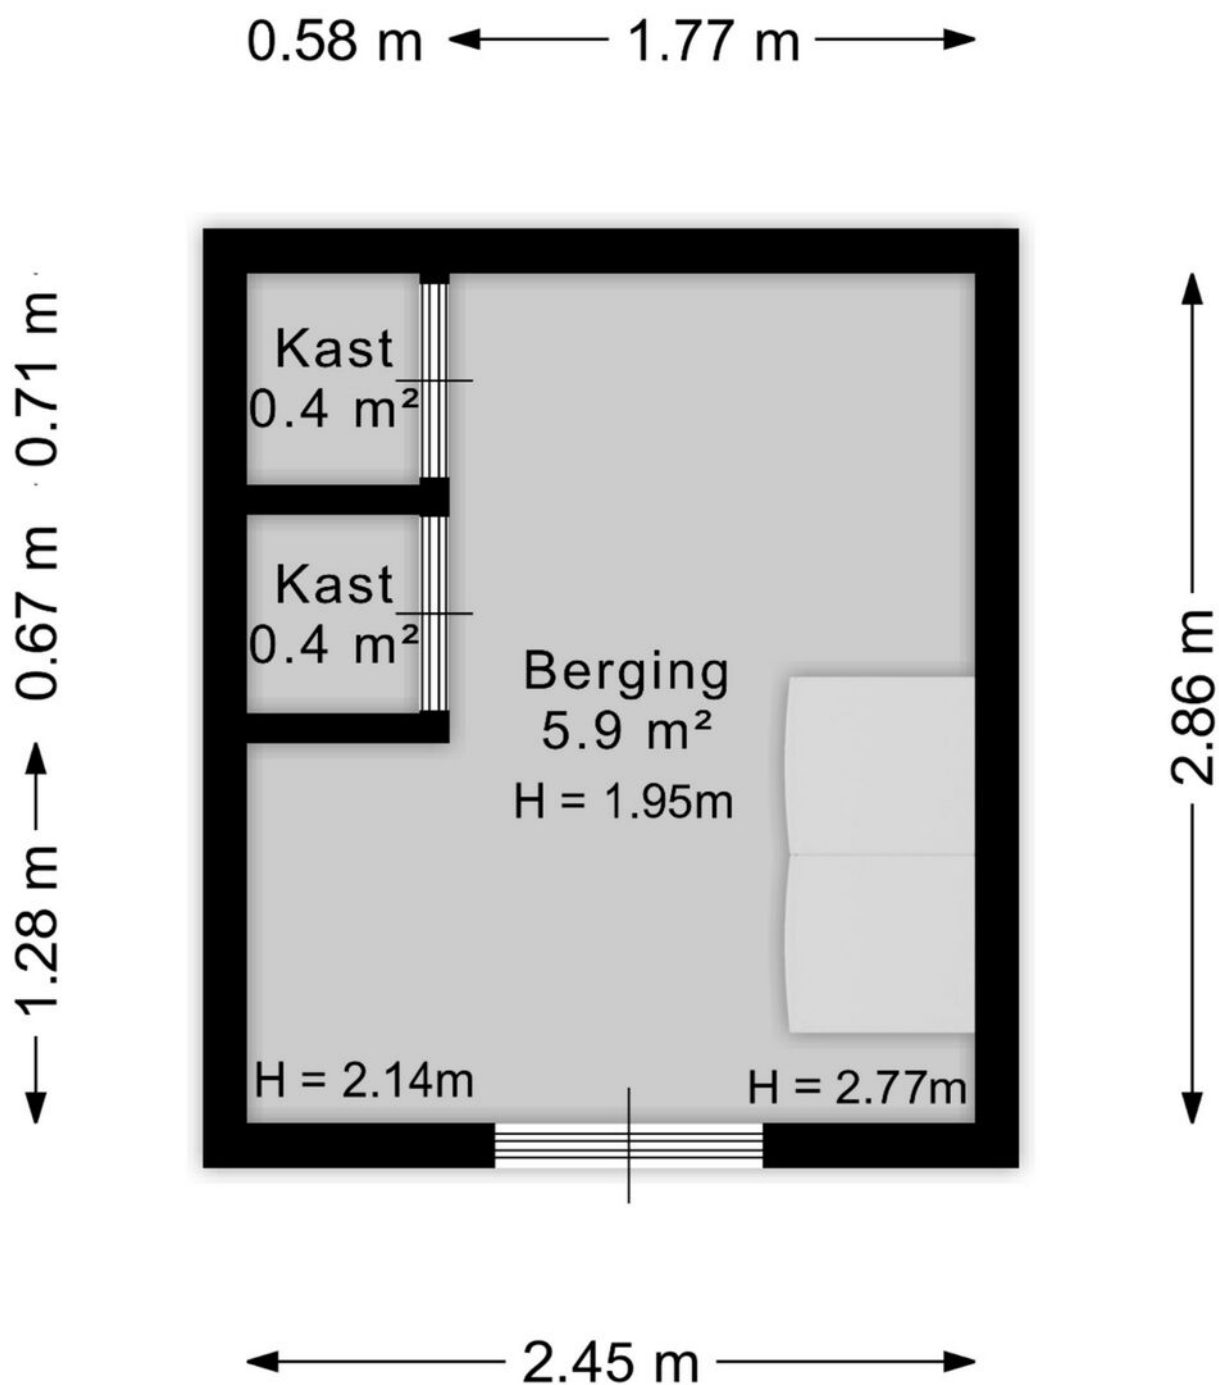

Aan de plattegrond kunnen geen rechten worden ontleend.
www.proland.nl

KADASTRALE KAART

Kadastrale kaart

Uw referentie: Zaandam



12345

25

Deze kaart is noordgericht
Perceelnummer
Huisnummer
Vastgestelde kadastrale grens
Voorlopige kadastrale grens
Administratieve kadastrale grens
Bebouwing

Schaal 1: 500



Kadastrale gemeente Zaandam
Sectie D
Perceel 5241

Aan dit uittreksel kunnen geen betrouwbare maten worden ontleend.
De Dienst voor het kadaster en de openbare registers behoudt zich de intellectuele eigendomsrechten voor, waaronder het auteursrecht en het databankenrecht.



Voor een eensluidend uittreksel, geleverd op 24 februari 2025
De bewaarder van het kadaster en de openbare registers

LOCATIE OP DE KAART

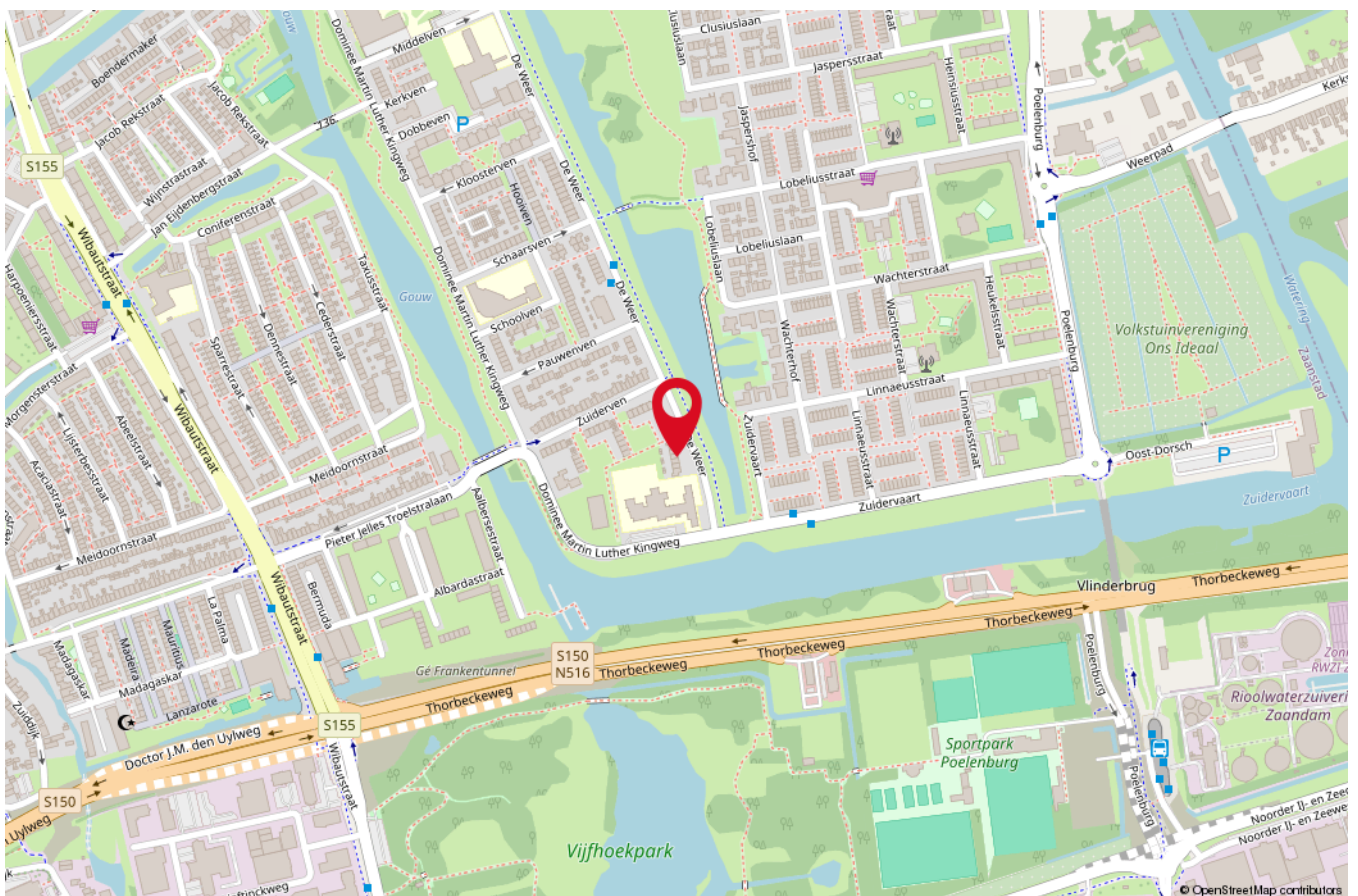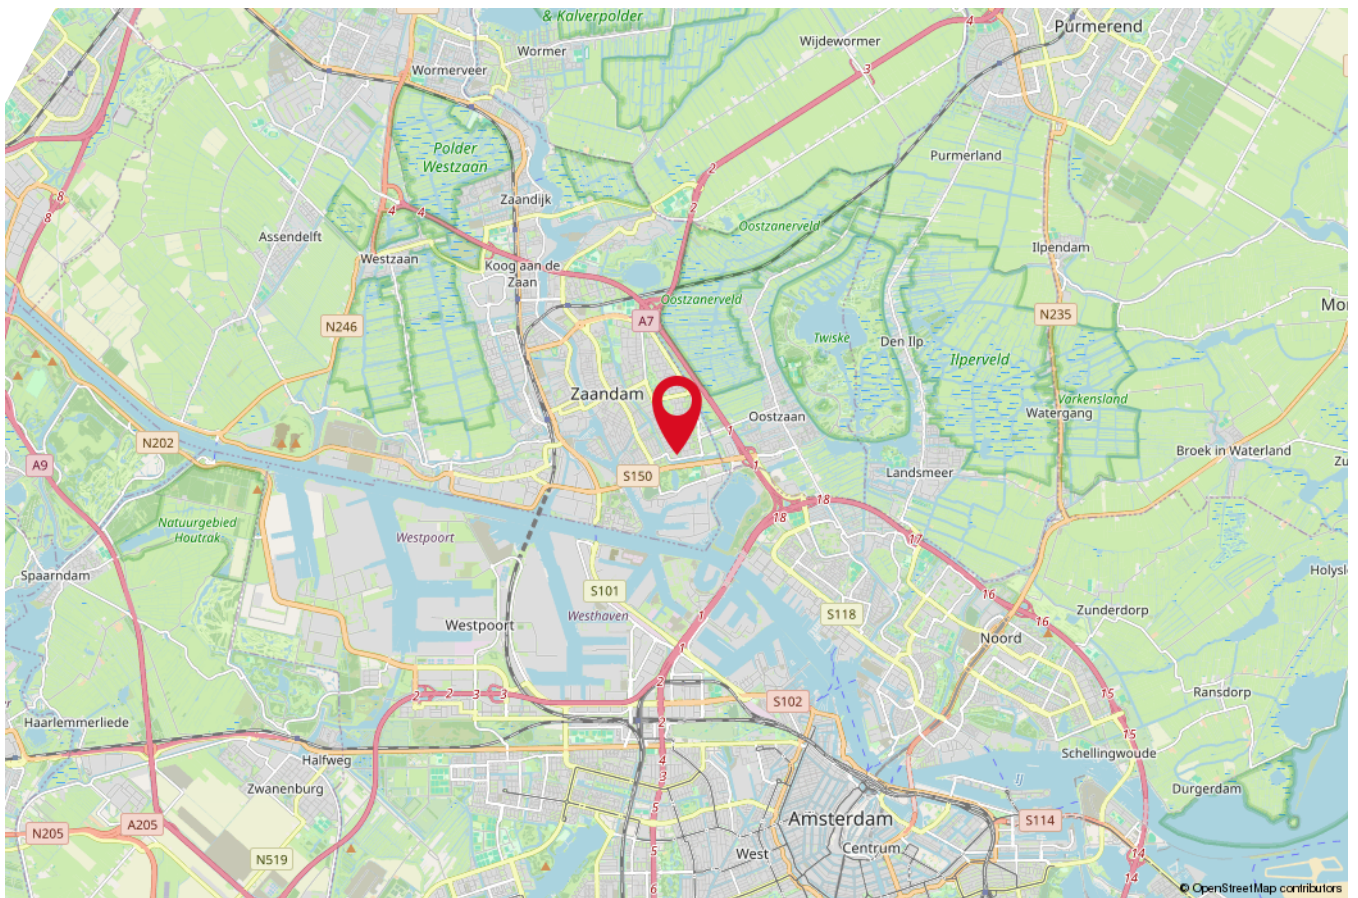

ALGEMENE INFORMATIE

Hoe verkopen wij uw woning?

U heeft het besluit genomen om uw woning te verkopen. En nu? Om uw huis succesvol te verkopen is het zinvol om een RE/MAX makelaar in te schakelen. RE/MAX heeft een verkooptraject voor u klaar liggen. Deze is ingedeeld in stappen die stuk voor stuk met u worden doorlopen. Het hele verkooptraject doorloopt u met één makelaar.

Stap 1: Kennismaking makelaar

Tijdens het eerste gesprek legt uw persoonlijke RE/MAX makelaar uit waar RE/MAX voor staat en wat wij voor u kunnen betekenen. We inventariseren in welke situatie u zich bevindt en bespreken de kansen en mogelijkheden ten aanzien van de verkoop. Uw verwachtingen zijn net zo belangrijk. We nemen door of deze haalbaar en reëel zijn.

Stap 2: Huizenmarkt analyse

Uw huis dient verkocht te worden voor de beste verkoopprijs onder meest gunstige condities. Uw RE/MAX makelaar neemt hiervoor de woning op en neemt diverse factoren mee in het bepalen van de waarde van uw huis. Locatie, de staat van onderhoud, grootte, eventuele verbouwingen en de buurt spelen een rol. De woning wordt vergeleken met reeds verkochte woningen en gepositioneerd ten opzichte van vergelijkbare te koop staande woningen in de wijk. In de huidige woningmarkt met blijvend stijgende prijzen is het juiste advies erg belangrijk om up-to-date te zijn over de meest recente ontwikkelingen om u zelf nooit te kort te doen. U ontvangt een vraagprijs advies en hiermee bepaalt u gezamenlijk welke verkoopstrategie het beste bij uw wensen past.

Met RE/MAX bespaart u duizenden euro's, door aantoonbare hogere verkoopprijzen (opbrengstwaarden). Bij uw RE/MAX makelaar zijn de verkoopprijzen gemiddeld 3,12% hoger ten opzichte van het landelijke gemiddelde. Dit komt door de beste commerciële verkoopstrategie als het grootste bereik van kandidaten.

Stap 3: Verkoopstrategie

Om uw huis optimaal in de markt te zetten, verkrijgen we uw woningpresentatie met professionele fotografie van een vakfotograaf. De woning, de omgeving en de sfeer worden met gemiddeld 30 foto's perfect in beeld gebracht. Deze foto's plaatsen we met een vakkundige en doelgroepgerichte verkooptekst op Funda.nl, in de verkoopbrochure en andere verkoopkanalen.

Het is mogelijk om een interieurstylist in de arm te nemen. RE/MAX makelaars werken hiermee samen. Het is verrassend om te zien wat kleine aanpassingen met uw woning doen. De praktijk bewijst dat een interieurstylist bijdraagt aan een succesvolle verkoop.

Stap 4: Bezichtigingen plannen

Nadat uw woning perfect in de markt is gezet, plant uw RE/MAX makelaar bezichtigingen in met geïnteresseerden. De makelaar coördineert en begeleidt deze ook. RE/MAX kent verschillende bezichtigingen: een persoonlijke bezichting, een centrale bezichting waarbij de makelaar meerdere bezichtigingen achter elkaar plant en de 'Kom en Kijk'. De Kom en Kijk is een vrij inloopmoment waarbij potentiële kopers zonder specifieke afspraak uw woning kunnen bezichtigen.

Uw makelaar stemt met u af wanneer de bezichtigingen plaatsvinden. Het is niet de bedoeling dat u als opdrachtgever aanwezig bent bij de huisbezoeken. Kijkers zijn eerlijker en kritischer over de woning bij een makelaar. Zij hebben minder het gevoel op visite te zijn en leven zich beter in hoe het is om in de woning te wonen. Een bezichting is voor de makelaar ook het moment om feedback te vragen. Deze informatie is van waarde om uw woning in het vervolg nog beter te presenteren en komt van pas bij latere onderhandelingen.

Stap 5: Onderhandelingen

Iedere onderhandeling is uniek en dus anders. De makelaar kiest samen met u voor een strategie om de woning te verkopen. Hierin is niet alleen de prijs belangrijk, de voorwaarden zijn even essentieel. Uw RE/MAX makelaar is 100% transparant en geeft IEDERE bieding aan u door. Iedere RE/MAX makelaar tekent voor onze code of ethics en behandelt alleen uw belangen en niet die van de kopers. U bepaalt op basis van de bieding en voorwaarden aan welke koper u uw woning gunt. Uw RE/MAX makelaar staat u bij met het juiste (objectieve) advies in deze.

Stap 6: Naar de notaris

RE/MAX verzorgt u van de juiste afspraken en bereidt u voor op de afspraak met de notaris. Hier zijn afhankelijk van de omstandigheden verschillende documenten voor nodig. Een uittreksel uit het kadaster, een verklaring van erfrecht, een kadastrale kaart, het register van openbare erfdienstbaarheden, een verklaring van afsplitsing en de annulering van vorige grondkosten. Door goed voor te bereiden op de afspraak bent u beschermd tegen aansprakelijkheidsrisico.

VRAAG & ANTWOORD

1. Wanneer ben ik in onderhandeling?

U bent pas in onderhandeling met de verkopende partij als deze reageert op uw bod door:

- a) Een tegenbod te doen.
- b) Expliciet te melden dat jullie in onderhandeling zijn.
U bent dus nog niet in onderhandeling als de verkopende makelaar zegt dat hij uw bod met de verkoper zal bespreken.

2. Mag een verkoopmakelaar doorgaan met bezichtigingen als er al over een bod onderhandeld wordt?

Ja, dat mag. Een onderhandeling hoeft namelijk niet tot een verkoop te leiden. Bovendien zal de verkoper waarschijnlijk graag willen weten of er meer belangstelling is. Ook mag er met meerdere geïnteresseerde kopers tegelijkertijd onderhandeld worden. Een makelaar moet dit wel duidelijk aan alle partijen melden. Vaak zal de verkopende makelaar belangstellenden mededelen dat er al een bod ligt of dat er onderhandelingen gaande zijn. De makelaar doet geen mededelingen over de hoogte van de biedingen. Dit zou overbieden kunnen uitlokken.

3. Wanneer ik de vraagprijs bied, moet de verkoper de woning dan aan mij verkopen?

Nee, de verkoper is niet verplicht de woning dan aan u te verkopen. De Hoge Raad heeft bepaald dat de vraagprijs gezien moet worden als een uitnodiging tot het doen van een bod. Ook als u de vraagprijs biedt, kan de verkoper dus beslissen of hij uw bod wel of niet aanvaardt, of (via zijn makelaar) een tegenbod doet.

4. Kan de verkoper de vraagprijs van een woning tijdens de onderhandeling verhogen?

Ja, de verkoper kan besluiten de vraagprijs te verhogen of te verlagen.
Daarnaast heeft u als potentiële koper ook het recht tijdens de onderhandelingen uw bod te verlagen. Zodra de verkopende partij een tegenbod doet, vervalt namelijk uw eerdere bod.

5. Mag een makelaar tijdens de onderhandeling het systeem van verkoop wijzigen?

Ja, dat mag. Soms zijn er zo veel belangstellenden die de vraagprijs bieden of benaderen, dat het moeilijk te bepalen is

wie de beste koper is op dat moment kan de verkoper – op advies van zijn makelaar – besluiten de biedingsprocedure te wijzigen in bijvoorbeeld een inschrijvingsprocedure. In deze procedure krijgen alle bidders een gelijke kans om een bod uit te brengen.

De makelaar dient uiteraard eerst eventueel eerder gedane toezeggingen of afspraken na te komen, voordat de procedure veranderd wordt.

6. Mag een makelaar een onrealistisch hoge prijs vragen voor een woning?

De verkoper bepaalt in overleg met zijn makelaar welke prijs realistisch is voor de woning. De koper kan onderhandelen over de prijs, maar de verkoper beslist.

7. Wat is een optie? Het begrip 'optie' wordt op twee manieren gebruikt:

a) In juridische zin geeft een optie een partij (in dit geval de koper) de keuze om door een eenzijdige verklaring een koopovereenkomst met een andere partij (de verkoper) te sluiten. Beide partijen zijn het dan eens over de voorwaarden van de koop, maar de koper krijgt bijvoorbeeld nog een week bedenktijd. Bij de aankoop van een nieuwbouwwoning is zo'n optie gebruikelijk. Bij de aankoop van een bestaande woning niet.

b) Bij de aankoop van bestaande woningen wordt het begrip 'optie' eigenlijk ten onrechte gebruikt. 'Optie' heeft dan de betekenis van bepaalde afspraken die een verkopende makelaar maakt met een geïnteresseerde koper tijdens het onderhandelingsproces. Bijvoorbeeld de toezegging dat de koper een paar dagen bedenktijd krijgt voor het uitbrengen van een bod. De koper kan deze tijd gebruiken om beter inzicht te krijgen in zijn financiering of de gebruiksmogelijkheden van de woning.

De makelaar zal in deze periode bij andere geïnteresseerde partijen aangeven, dat op de woning een optie rust. Een optie kunt u niet eisen. De verkoper beslist in overleg met de makelaar of dergelijke opties worden gegeven.

8. Moet de makelaar met mij als eerste in onderhandeling als ik de eerste ben die een afspraak maakt voor een bezichtiging? Of als ik als eerste een bod uitbreng?

Nee, dit hoeft niet. De verkoper bepaalt samen met de verkopende makelaar met wie hij in onderhandeling gaat. Vraag als koper de verkopende makelaar van te voren naar de verkoopprocedure die gehanteerd wordt om teleurstelling te voorkomen.

Binnen deze tijd kunt u als koper alsnog afzien van de koop. Na deze tijd is de koop definitief rond, tenzij de ontbindende voorwaarden van toepassing zijn.

9. Hoe komt de koop tot stand?

Als verkoper en koper het eens zijn over de belangrijkste zaken - onder andere prijs, leveringsdatum, ontbindende voorwaarden en eventuele afspraken over roerende zaken -, dan legt de verkopende makelaar de afspraken vast in de koopovereenkomst. Pas als beide partijen de koopovereenkomst hebben ondertekend, komt de koop tot stand. Ontbindende voorwaarden zijn een belangrijk aandachtspunt. Als u deze opgenomen wilt hebben in de koopovereenkomst, dan moet u dit meenemen in de onderhandelingen. Als koper krijgt u niet automatisch een ontbindende voorwaarde. Koper en verkoper moeten het eens zijn over aanvullende afspraken en ontbindende voorwaarden voordat de koopovereenkomst wordt opgemaakt.

Voorbeelden van ontbindende voorwaarden zijn:

- Financieringsvoorbehoud.
- Geen huisvestingsvergunning.
- Negatieve uitkomst van bouwkundige keuring.
- Niet verkrijgen van Nationale hypotheekgarantie.
- No-Risk clause.

De koop komt pas tot stand op het moment dat de koopovereenkomst door beide partijen is ondertekend. Dit vloeit voort uit de Wet Koop onroerende zaak en heet het schriftelijkheidsvereiste. Een mondelinge of per e-mail bevestigde afspraak is dus niet voldoende.

Zodra de verkoper en de koper de koopovereenkomst hebben ondertekend en de koper (en eventueel de notaris) een afschrift van de overeenkomst heeft ontvangen, treedt voor de particuliere koper de wettelijke bedenktijd in werking.



Interesse in deze woning?

Neem vrijblijvend contact met ons op!



RE/MAX

RE/MAX Royal

Middellandse Zee 51, 1503 BZ Zaandam

075-6312371 | royal@remax.nl | remax.nl/kantoor/re-max-royal