

# TE KOOP



## Peeskesweg 2, Beek

Vraagprijs € 649.500,= k.k.

Rosendaal Makelaars B.V.  
Stadsplein 75  
7041 JE 'S-Heerenberg

0314-668844  
[rosendaalmakelaars.nl](http://rosendaalmakelaars.nl)  
[info@rosendaalmakelaars.nl](mailto:info@rosendaalmakelaars.nl)

**ROSENDAAL**  
*makelaars.nl*  
sinds 2007





***“Kom binnenkijken!”***





## > Kenmerken

Soort  
**Bungalow**

Type  
**Vrijstaande woning**

Soort bouw  
**Bestaande bouw**

Bouwjaar  
**1993**

|                    |                                                                         |
|--------------------|-------------------------------------------------------------------------|
| Aantal kamers      | <b>4</b>                                                                |
| Inhoud             | <b>804 m<sup>3</sup></b>                                                |
| Perceeloppervlakte | <b>758 m<sup>2</sup></b>                                                |
| Woonoppervlakte    | <b>193 m<sup>2</sup></b>                                                |
| Ligging            | <b>Aan bosrand, aan drukke weg, vrij uitzicht, in bosrijke omgeving</b> |
| Isolatie           | <b>Volledig geïsoleerd</b>                                              |
| Verwarming         | <b>C.v.-ketel, vloerverwarming gedeeltelijk, gashaard</b>               |
| Warmwater          | <b>C.v.-ketel</b>                                                       |
| Kabel              | <b>Glasvezel</b>                                                        |
| Zonwering          | <b>Ja</b>                                                               |
| Garage             | <b>Nee</b>                                                              |
| Tuin               | <b>Tuin rondom</b>                                                      |
| Kwaliteit          | <b>Verzorgd</b>                                                         |





## > Omschrijving

In het pittoreske dorpje Beek, gemeente Montferland, aan de voet van de Montferlandse bossen met aan de voorzijde uitzicht over de landerijen en nabij uitvalswegen A12/A18/A3 gelegen, staat deze instapklare vrijstaande bungalow met vrij uitzicht over landerijen, parkeergelegenheid op eigen terrein, carport en een heerlijke, parkachtige tuin op het zuiden met volledige privacy!

Recentelijk heeft de woning een volledige make-over gekregen door o.a. nieuwe vloeren op de begane grond, de keuken is opnieuw gewraapt, het binnenschilderwerk is volledig gedaan in 2024, luxaflex raambekleding, vliegenhorren, een nieuwe poort met toegang naar de tuin en zijn er op de verdieping twee nieuwe dakramen gerealiseerd.

De woning ligt op een unieke locatie met een schitterend uitzicht over de weilanden naar de Montferlandse bossen, aan de rand van het dorp en toch dichtbij het centrum, met vrij uitzicht en een open ligging.

Indeling:

Begane grond:

Overdekte entree/hal met meterkast, gang met toiletruimte voorzien van een zwevend toilet en fontein, trapopgang, royale living met erker, sfeerhaard en schuifpui naar het overdekte terras, woonkeuken met lichte inbouwkeuken, bijkeuken met keukenblokje, witgoedaansluitingen en achteringang, via de gang bereikt u de 2 slaapkamers en badkamer voorzien van een ligbad, douche, zwevend toilet, vloerverwarming en wastafelmeubel met 2 kranen. Via de carport maar ook via de achtertuin bereikbare aangebouwde stenen berging.

Verdieping:

Via vaste trap bereikbare verdieping met veel daglicht d.m.v. 2 grote (vernieuwd in 2024) Velux dakramen; deze ruimte is geschikt voor meerdere doeleinden, opstelling c.v.-ketel en veel bergruimte achter de knieschotten.

Bijzonderheden:

Bouwjaar 1993.

Inhoud  $\pm 804 \text{ m}^3$ .

Woonoppervlakte  $\pm 193 \text{ m}^2$ , overige inpandige ruimte  $\pm 15 \text{ m}^2$ , gebouwgebonden buitenruimte  $\pm 30 \text{ m}^2$ .

Perceeloppervlakte  $758 \text{ m}^2$ .

Gedeeltelijk voorzien van rolluiken en screens, zonwering bij het overdekte terras, tuinhuisje, glasvezel, Intergas combiketel 2022, vloerverwarming in hal, keuken, badkamer en berging.

Voorzien van dak-, vloer en muurisolatie en isolerende beglazing.

Energie label B.

Meetrapport conform NEN voorwaarden aanwezig.

Bouwtechnisch rapport aanwezig.

Aanvaarding in overleg.

Beek:

Beek is een gezellig dorp, gelegen aan de voet van de Montferlandse bossen met veel wandel- en fietsroutes. Daarnaast heeft Beek een aantal basisvoorzieningen zoals een basisschool, diverse winkels, waaronder een grote supermarkt, een dokterspraktijk met apotheek, tandartspraktijk en een geldautomaat.

Beek ligt in de nabijheid van grotere plaatsen zoals Didam (5 km), Doetinchem (12 km) en Arnhem (20 km). Binnen enkele autominuten van de A12/A3 en A18.






























## > Plattegrond



Aan de plattegronden kunnen geen rechten worden ontleend  
© Zibber www.zibber.nl



## > Plattegrond

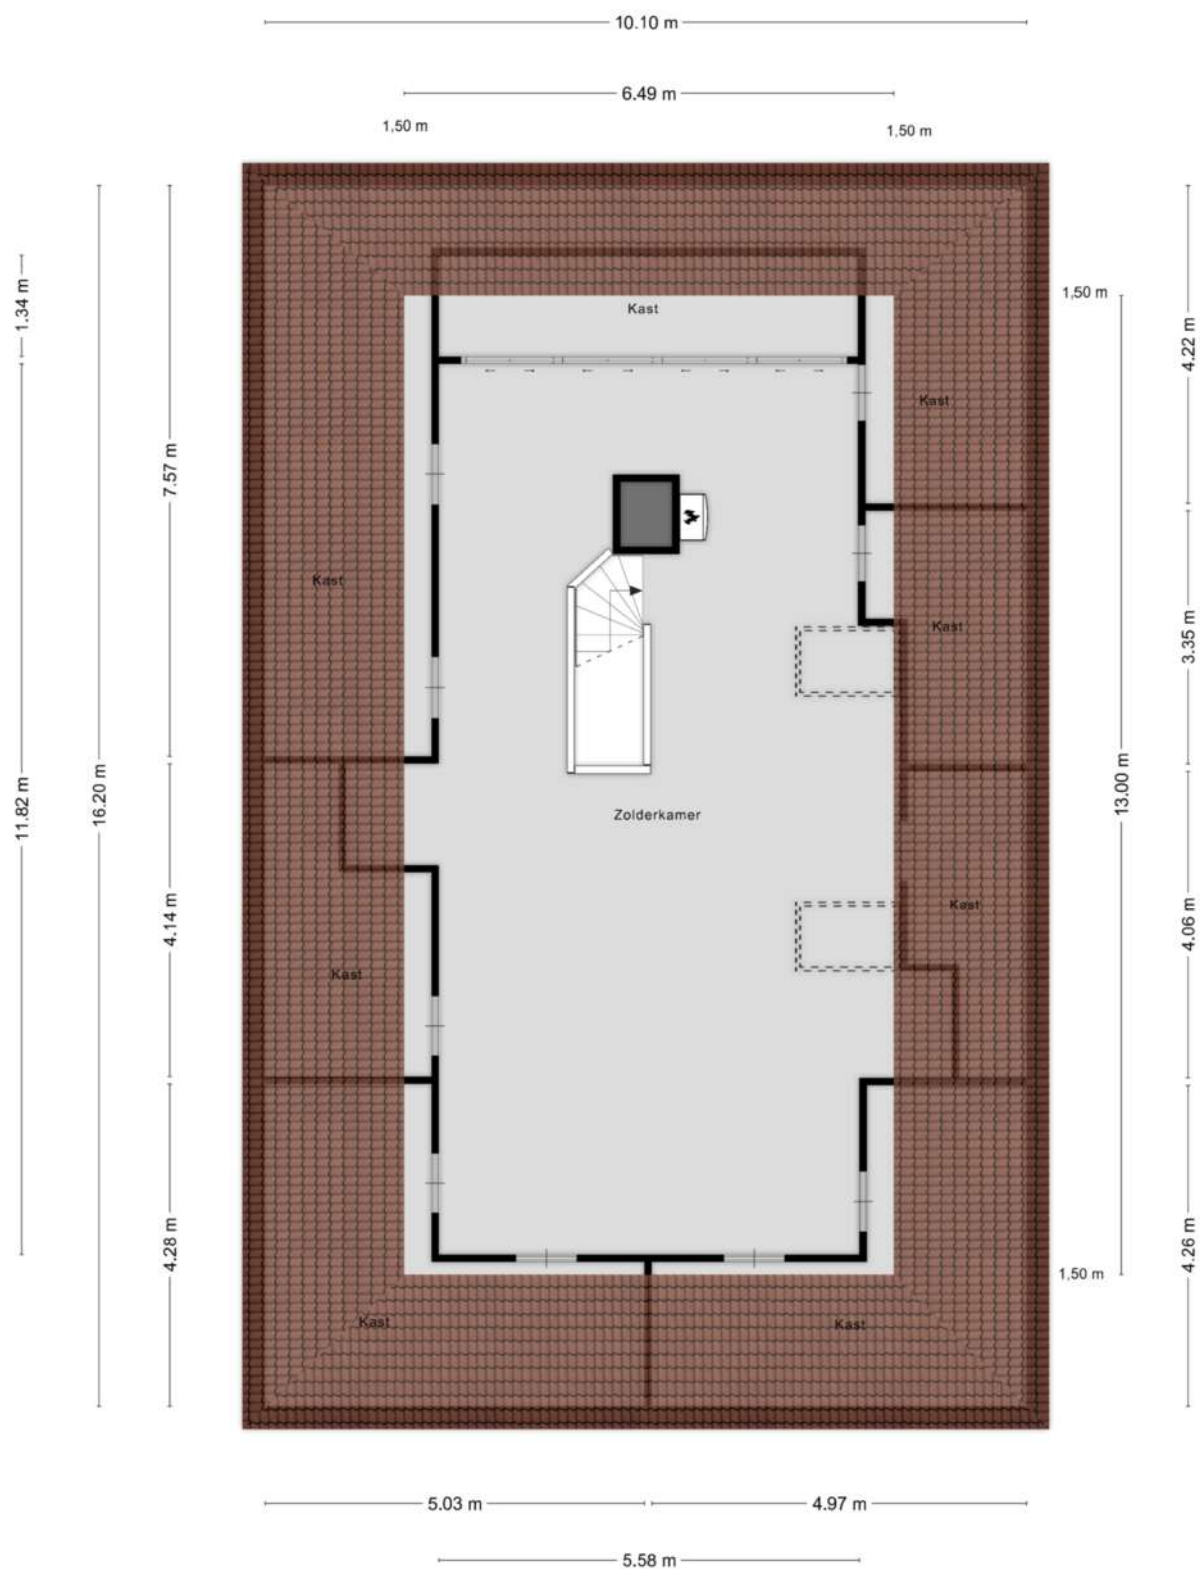

Aan de plattegronden kunnen geen rechten worden ontleend  
© Zibber [www.zibber.nl](http://www.zibber.nl)




## > Kadaster

Ontdek het perceel...  
van Peeskesweg 2

Kadastrale kaart

Uw referentie: Peeskesweg 2

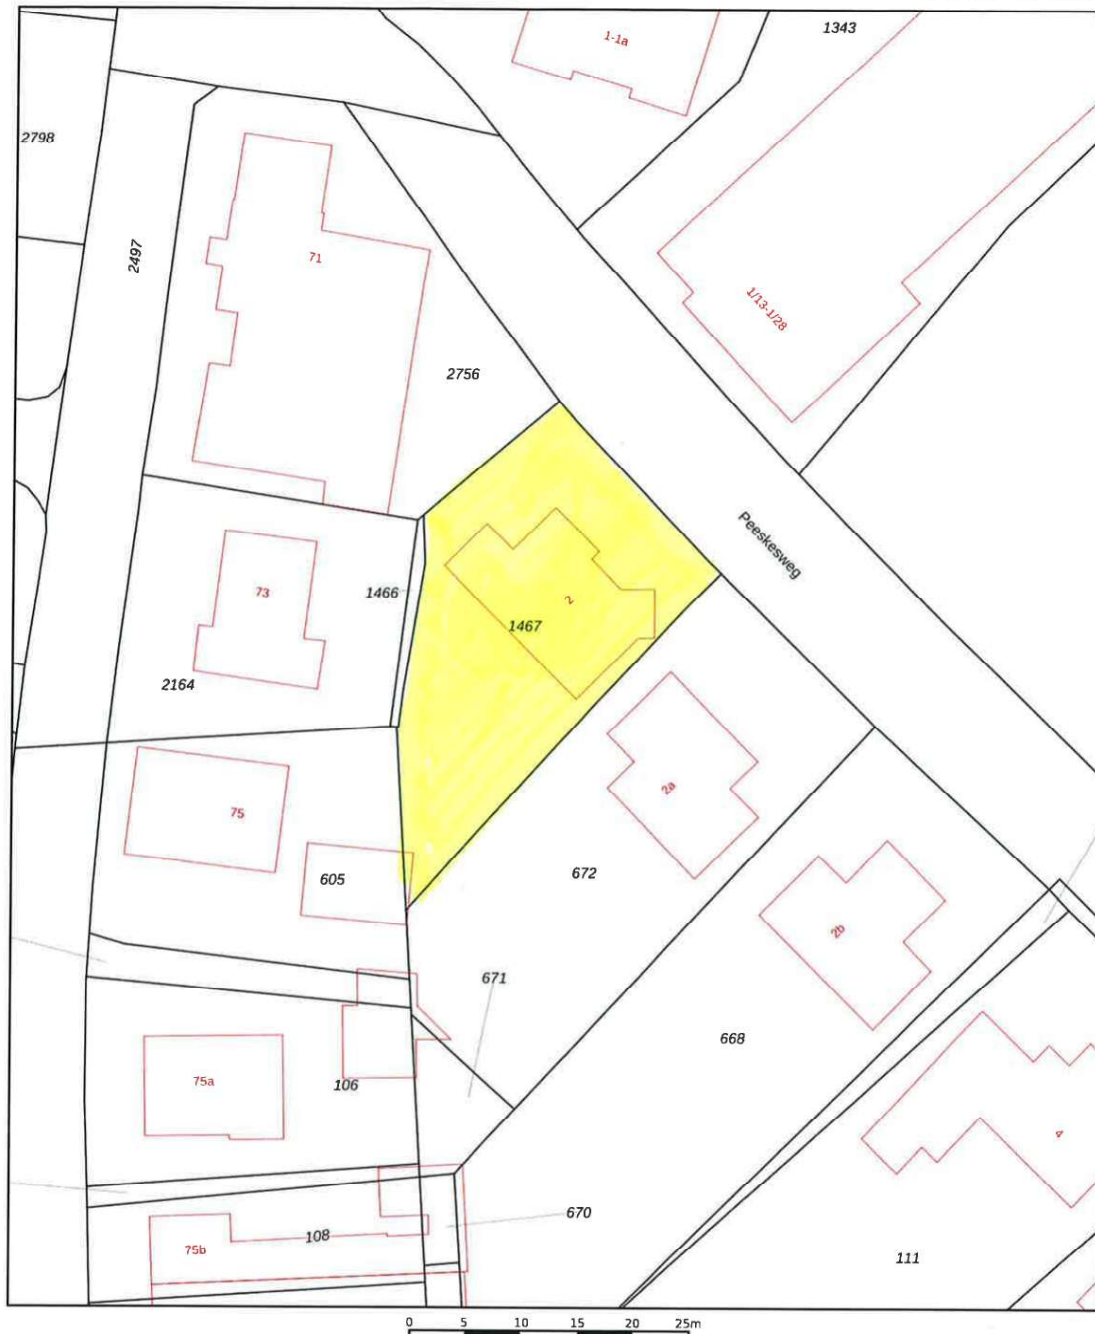

12345

Deze kaart is noordgericht

Perceelnummer

Huisnummer

Vastgestelde kadastrale grens

Voorlopige kadastrale grens

Administratieve kadastrale grens

Bebouwing

Schaal 1: 500

Kadastrale gemeente Bergh

Sectie K

Perceel 1467


kadaster



Voor een eenskluidend uittreksel, gelovend op 22 november 2024  
De bewaarder van het kadaster en de openbare registers


Aan dit uittreksel kunnen geen betrouwbare maten worden ontleend.  
De Dienst voor het kadaster en de openbare registers behoudt zich de intellectuele  
eigendomsrechten voor, waaronder het auteursrecht en het databankenrecht.



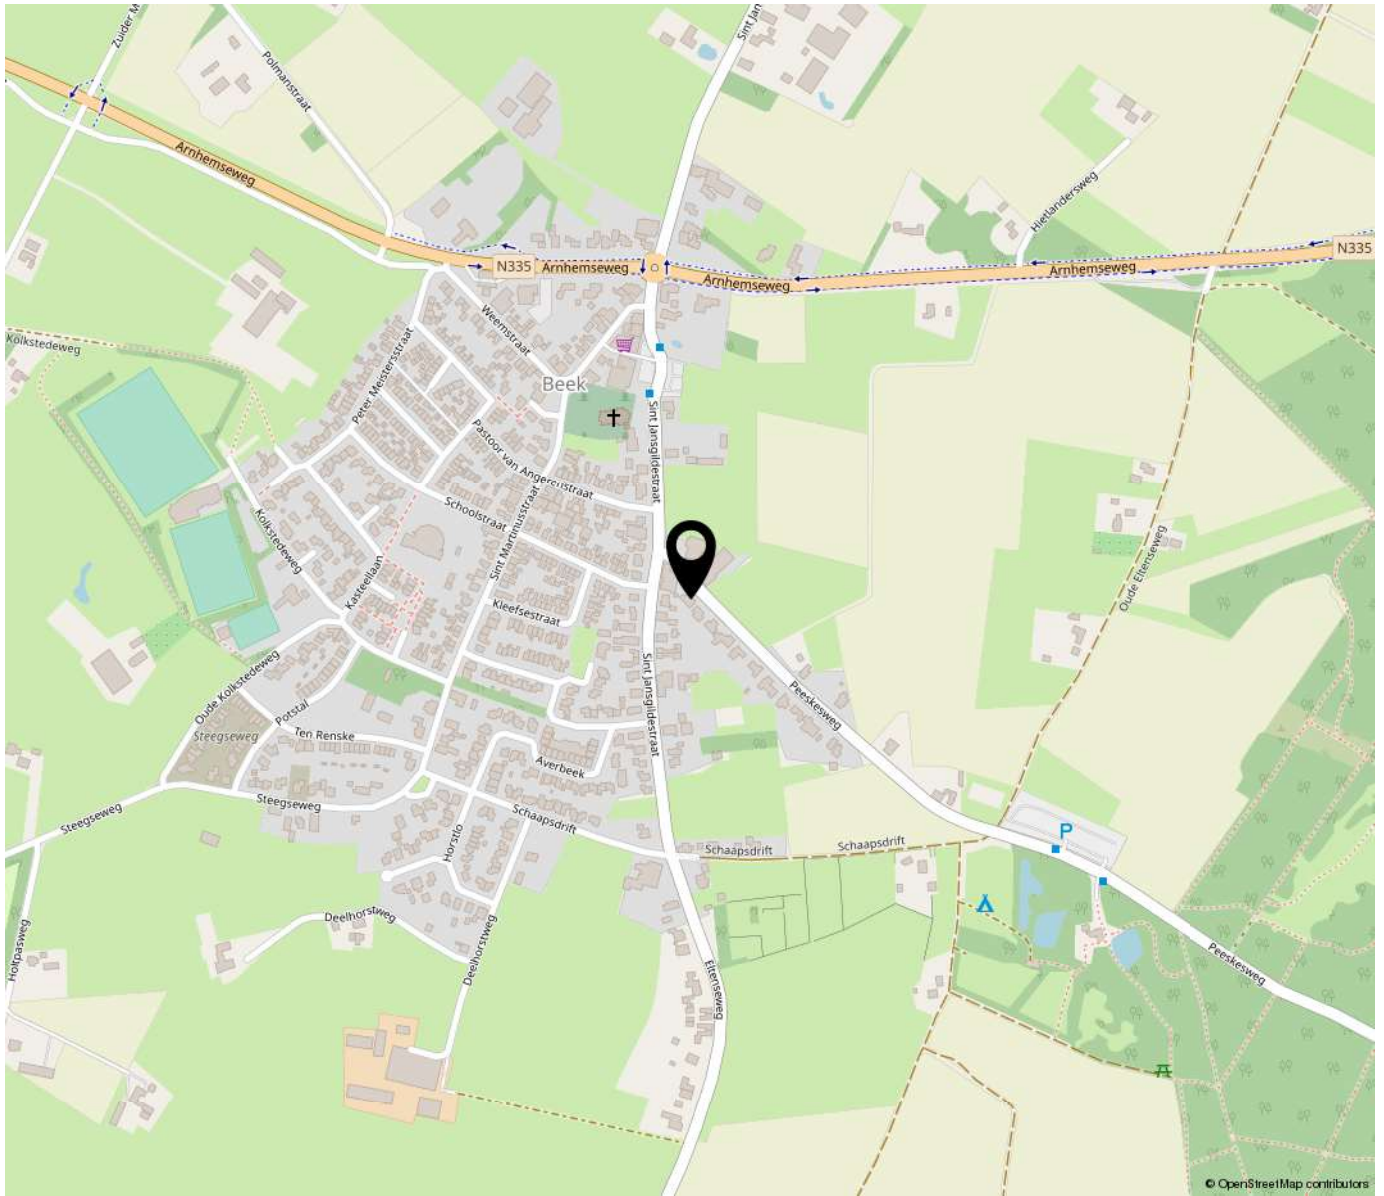

**“Woon jij  
binnenkort op  
deze locatie?”**

---

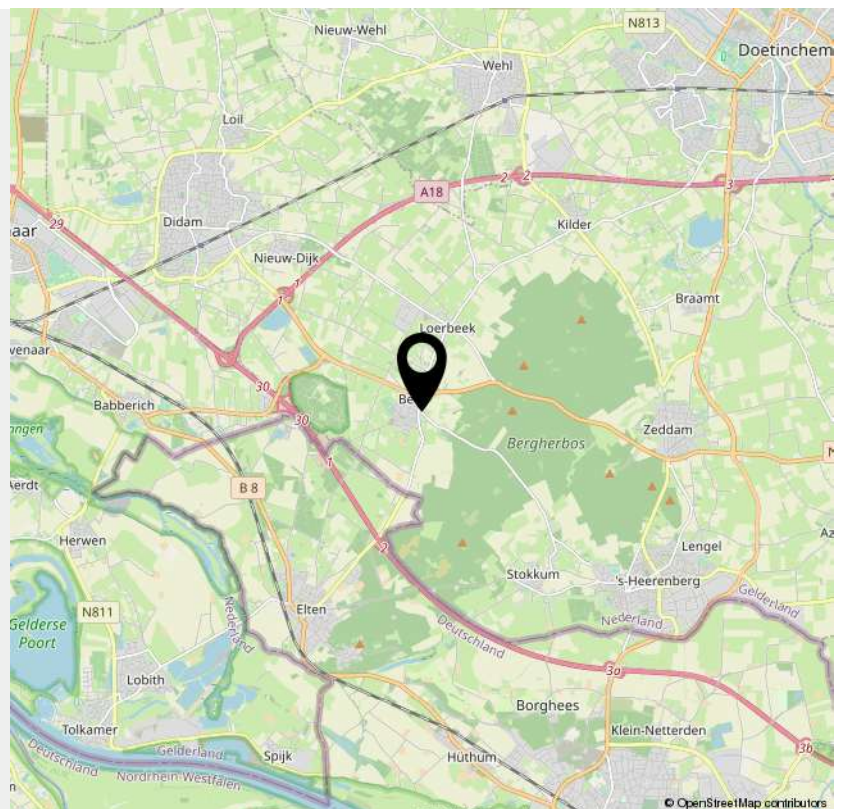



## > Lijst van zaken

|                                     | Blijft achter | Gaat mee | Ter overname |
|-------------------------------------|---------------|----------|--------------|
| Woning - Interieur                  |               |          |              |
| Verlichting, te weten               |               |          |              |
| - inbouwspots/dimmers               | X             |          |              |
| Vloerdecoratie, te weten            |               |          |              |
| - vloerbedekking                    | X             |          |              |
| - plavuizen                         | X             |          |              |
| - PVC                               | X             |          |              |
| Woning - Keuken                     |               |          |              |
| Keukenblok (met bovenkasten)        | X             |          |              |
| Keuken (inbouw)apparatuur, te weten |               |          |              |
| - kookplaat                         | X             |          |              |
| - afzuigkap                         | X             |          |              |
| - combi-oven/combimagnetron         | X             |          |              |
| - koelkast                          | X             |          |              |
| Woning - Sanitair/sauna             |               |          |              |
| Toilet met de volgende toebehoren   |               |          |              |
| - toilet                            | X             |          |              |
| - toiletrolhouder                   | X             |          |              |
| - fontein                           | X             |          |              |
| Badkamer met de volgende toebehoren |               |          |              |
| - ligbad                            | X             |          |              |
| - douche (cabine/scherf)            | X             |          |              |
| - wastafelmeubel                    | X             |          |              |
| - toilet                            | X             |          |              |



## > Lijst van zaken

|                                                             | Blijft achter | Gaat mee | Ter overname |
|-------------------------------------------------------------|---------------|----------|--------------|
| - toiletrolhouder                                           | X             |          |              |
| Woning - Exterieur/installaties/veiligheid/energiebesparing |               |          |              |
| (Voordeur)bel                                               | X             |          |              |
| Rookmelders                                                 | X             |          |              |
| (Klok)thermostaat                                           | X             |          |              |
| Screens                                                     | X             |          |              |
| Rolluiken                                                   | X             |          |              |
| Zonwering buiten                                            | X             |          |              |
| Telefoonaansluiting/internetaansluiting                     | X             |          |              |
| Warmwatervoorziening, te weten                              |               |          |              |
| - CV-installatie                                            | X             |          |              |
| Tuin - Inrichting                                           |               |          |              |
| Tuinaanleg/bestrating                                       | X             |          |              |
| Beplanting                                                  | X             |          |              |
| Tuin - Verlichting/installaties                             |               |          |              |
| Buitenverlichting                                           | X             |          |              |
| Tuin - Bebouwing                                            |               |          |              |
| Tuinhuis/buitenberging                                      | X             |          |              |

# > Algemene verkoopinformatie

Middels deze objectdocumentatie willen wij u een zo goed mogelijk beeld geven van dit object.

Indien u aanvullende informatie wenst of het object wilt bezichtigen, kunt u natuurlijk altijd contact met ons opnemen.

Ten aanzien van de verkoop van uw eigen woning, kunt u gebruik maken van onze dienstverlening. In een vrijblijvend gesprek kunnen wij u informeren over de mogelijkheden van onze dienstverlening.

Voordat u in onderhandeling gaat, zijn er nog een aantal zaken van belang om te weten, en wel de volgende:

## **Vrijblijvende aanbieding**

Hoewel deze objectinformatie met de grootst mogelijke zorg is samengesteld blijft de mogelijkheid bestaan dat er fouten en/of onvolledigheden in de omschrijving aanwezig zijn. Noch de verkoper noch ons kantoor aanvaarden daarvoor enige aansprakelijkheid. Alle verstrekte informatie dient gezien te worden als een uitnodiging om in onderhandeling te treden en bevat derhalve slechts een vrijblijvende aanbieding. Bij het vermelden van maten die zijn overgenomen uit (bouw)tekeningen kan de maatvoering afwijken van de werkelijkheid. Hieraan kan door de kopers geen enkel recht worden ontleend.

## **Onderzoeksplicht koper**

Deze objectdocumentatie beoogt geen uitputtende lijst te geven met betrekking tot mogelijke aanwezige gebreken in de woning. De informatie die is vermeld, is gekregen van de eigenaar/verkoper of uit eigen waarnemingen ter plaatse en heeft als bedoeling de koper zo goed mogelijk te informeren en tegelijk te voldoen aan de op verkoper rustende mededelingsplicht. Op grond van het Burgerlijk Wetboek rust op de koper van een woning een onderzoeksplicht. Dit houdt in dat de koper zelf verantwoordelijk is voor de beoordeling of de woning de eigenschappen zal bezitten om te voldoen voor het gebruik dat hij van de woning zal maken.

## **Bankgarantie of waarborgsom**

Indien er overeenstemming wordt bereikt over de verkoop van het object zal in de koopakte een verplichting voor de koper worden opgenomen tot het stellen van een bankgarantie of waarborgsom ter grootte van 10% van de koopsom.

## **Wettelijke bedenktijd**

Koopovereenkomsten voor onroerende zaken gesloten tussen particulieren moeten met ingang van 1 september 2003 schriftelijk worden aangegaan alvorens de koop rechtskracht krijgt. Koper krijgt nadat hij een door beide partijen ondertekende koopovereenkomst heeft ontvangen de mogelijkheid de koopovereenkomst binnen 3 dagen na ontvangst, van de getekende koopovereenkomst, te ontbinden.

## **De onderhandeling en koop**

Onderwerpen die wij in de dagelijkse praktijk tegenkomen en die vaak discussie oproepen zoals: Word ik koper als ik de vraagprijs bied? Wanneer komt de koop tot stand? Ben ik de eerste? Kan ik een optie krijgen? etc.

Op de meest gestelde vragen willen wij hierbij antwoord geven. Leest u daarom de informatie door ter voorkoming van misverstanden en teleurstellingen.

## **Hoe wordt de vraagprijs bepaald?**

De verkoper bepaalt, in overleg met zijn makelaar, waarvoor hij zijn woning te koop aanbiedt.

## **Word ik koper als ik de vraagprijs bied?**

Juridisch is bepaald dat de vraagprijs van een woning een uitnodiging is tot het doen van een bod. Als u de vraagprijs uit een advertentie of woninggids biedt, dan doet u dus een bod. De verkoper kan dan nog beslissen of hij uw bod wel of niet aanvaardt of dat hij zijn makelaar een tegenbod laat doen.

## **Wanneer ben ik in onderhandeling?**

U bent pas in onderhandeling als de verkoper reageert op een door u gedaan bod (tegenbod).

U kunt niet afdwingen dat u in onderhandeling bent. Als de verkopende makelaar aangeeft dat hij uw bod met de verkoper zal overleggen bent u dus nog niet in onderhandeling.

## **Mag er worden doorgegaan met bezichtigingen als er een onderhandeling loopt?**

Ja, dat mag. Een onderhandeling hoeft nog niet tot een verkoop te leiden. De verkoper wil daarnaast wellicht graag weten of er meer belangstelling is. De eerste bieder hoeft nog niet de beste te zijn. Bezichtigingen gaan dan ook door. Vaak zal de verkopende makelaar aan belangstellenden vertellen dat hij met een andere partij in onderhandeling is. Een belangstellende mag dan wel een bod uitbrengen, maar krijgt daar geen antwoord op tot de onderhandeling met de eerste geïnteresseerde beëindigd is. De makelaar zal geen mededeling doen over de hoogte van biedingen omdat dit het overbieden teweeg zou kunnen brengen.

## **Kan de verkoper de vraagprijs van een object tijdens de onderhandeling verhogen?**

Ja, dat kan. Als de vraagprijs alleen een uitnodiging is tot het doen van een bod, dan kan de verkoper ook besluiten de vraagprijs te verlagen of te verhogen. Tijdens een onderhandeling doen partijen vaak over en weer biedingen. Als de verkopende partij een bod aanvaardt, dan is er sprake van een koop. Als de verkoper een tegenbod doet, kan de koper door dit te aanvaarden de koop tot stand brengen. Andersom kan dat ook.

Als de potentiële koper een tegenbod doet dat afwijkt van het bod dat de verkopende partij eerder heeft gedaan, dan vervalt het eerdere bod van de verkopende partij. Dus ook als de partijen “naar elkaar toekomen” in het biedingproces kan de verkoper ineens besluiten om toch zijn tegenbod weer te verhogen en de koper om zijn bod weer te verlagen.



### **Kunnen er tijdens de onderhandelingen door verkoper of verkopend makelaar wijzigingen in het systeem van verkoop worden doorgevoerd?**

Ja, dat kan. Eén van de partijen mag de onderhandeling beëindigen. Soms zijn er zoveel belangstellenden die de vraagprijs bieden of benaderen dat het moeilijk te bepalen is wie de beste koper is. In dat geval kan de verkopend makelaar besluiten de lopende onderhandeling af te breken en de biedprocedure te wijzigen. Uiteraard dient hij eerst de eventuele gedane toezeggingen na te komen.

### **Wat is een optie?**

Een optie in juridische zin geeft een partij de keuze om door een eenzijdige verklaring een koopovereenkomst met een andere partij te sluiten. Partijen zijn het dan al wel eens over de voorwaarden van de koop, maar de koper krijgt bijvoorbeeld nog bedenktijd. Bij de aankoop van een nieuwbouwwoning is zo'n optie nog wel gebruikelijk. Bij het aankopen van een al bestaande woning wordt vaak ten onrechte het begrip "optie" gebruikt. Dan heeft het de betekenis van bepaalde toezeggingen die een verkopende makelaar kan doen aan een belangstellende koper tijdens het onderhandelingsproces. Zo'n toezegging kan bijvoorbeeld inhouden dat een belangstellende koper een paar dagen de tijd krijgt om na te denken over een bod. De makelaar zal in de tussentijd proberen niet met een andere partij in onderhandeling te gaan. De belangstellende koper kan deze tijd gebruiken om een beter inzicht te krijgen in zijn financiering of in de gebruiksmogelijkheden van de woning. Een optie kunt u niet eisen, de verkoper en verkopende makelaar beslissen zelf of er in een onderhandelingsproces bepaalde toezeggingen worden gedaan.

### **Wanneer komt de koop tot stand?**

De koop is gesloten wanneer verkoper en koper eens worden over de voor hen belangrijkste zaken bij de koop (prijs, opleveringsdatum, ontbindende voorwaarden). De verkopende makelaar legt de koop schriftelijk vast in een koopakte. Daarin komt te staan wat de partijen mondeling hebben afgesproken en meestal worden er nog een aantal afspraken vastgelegd, zoals bijvoorbeeld een boeteclausule. De aanvullende afspraken gelden pas zodra de koopakte door beide partijen is getekend.

### **Rechtsgeldige koopovereenkomst pas ná ondertekening**

**Een mondelinge overeenstemming tussen de particuliere verkoper en de particuliere koper is niet rechtsgeldig. Met andere woorden: er is geen koop. Er is pas sprake van een rechtsgeldige koop als de particuliere verkoper en de particuliere koper de koopovereenkomst hebben ondertekend. Dit vloeit voort uit artikel 7:2 Burgerlijk Wetboek. Een bevestiging van de mondelinge overeenstemming per e-mail of een toegestuurd concept van de koopovereenkomst wordt overigens niet gezien als een 'ondertekende koopovereenkomst'.**

Een ontbindende voorwaarde is overigens een belangrijk onderwerp. Hierover moeten partijen het eens zijn voor de mondelinge koop. U krijgt als koper niet automatisch een ontbindende voorwaarde voor financiering. Bij uw bod moet u melden dat dit "onder voorbehoud financiering" is.

### **Als ik de eerste ben die belt voor een bezichtiging of als ik de eerste ben die de woning bezichtigt, heb ik dan de meeste rechten om in onderhandeling te gaan?**

Nee. De verkopende makelaar bepaalt samen met de verkoper de verkoopprocedure. De verkopende makelaar heeft wel de verplichting u daarover te informeren. Het is verstandig als u serieus belangstelling heeft, de makelaar te vragen wat uw positie is. Dit kan veel misverstanden en teleurstellingen voorkomen. Doet de makelaar u een toezegging, dan dient hij deze na te komen.

### **Wat betekent "kosten koper"?**

Voor rekening van de koper komen de kosten die de overheid hangt aan de overdracht van een woning. Dat is de overdrachtsbelasting (2%) en de kosten van de notaris voor het inschrijven van de koopovereenkomst in het register van het Kadaster en voor het opmaken van de leveringsakte en het inschrijven daarvan in de registers. Als de verkoper een makelaar inschakelt om zijn woning te verkopen, dan moet hij ook zelf met de makelaar afrekenen voor deze dienst, de zgn. makelaarscourtage. De makelaar dient bij de verkoop vooral het belang van zijn opdrachtgever.

Deze informatie is bedoeld om algemene informatie te verstrekken. De onderliggende juridische problematiek is echter complex te noemen en leent zich niet om in een verkoopinformatie als deze volledig en accuraat uiteen te worden gezet. Aan deze teksten kunnen dan ook geen rechten worden ontleend.

*Deze informatie is bedoeld om algemene informatie te verstrekken. De onderliggende juridische problematiek is echter complex te noemen en leent zich niet om in een verkoopinformatie als deze volledig en accuraat uiteen te worden gezet. Aan deze teksten kunnen dan ook geen rechten worden ontleend.*

*Deze informatie is door ons met de nodige zorgvuldigheid samengesteld, en uitsluitend bestemd voor geadresseerde. Onzerzijds wordt echter geen enkele aansprakelijkheid aanvaard voor enige onvolledigheid, onjuistheid of anderszins, dan wel de gevolgen daarvan. Alle opgegeven maten en oppervlakten zijn indicatief.*

## **> Vragen?**

**Neem vooral contact met ons op!**

TEL. 0314-668844  
rosendaalmakelaars.nl  
info@rosendaalmakelaars.nl



# Ontdek de **10 pluspunten** van de Rabobank Hypotheek

- 1** Uw getekende hypotheekofferte voor aankoop van een huis is 12 maanden geldig.
- 2** Uw hypotheekofferte geeft garantie dat u de hypotheek kunt afsluiten.
- 3** U betaalt de rente uit uw hypotheekofferte, of zelfs een lagere rente.
- 4** U betaalt geen extra afsluitkosten voor een overbruggingshypotheek.
- 5** U betaalt geen kosten bij het tussentijds aanpassen van uw renteopslag.
- 6** Elk jaar kunt u tot 20% van de oorspronkelijke hoofdsom boetevrij aflossen.
- 7** Met een betaalpakket van de Rabobank kunt u bij een nieuwe rentevaste periode korting krijgen op uw hypotheekrente.
- 8** De rente over uw bouwdepot is even hoog als uw hypotheekrente.
- 9** Ook met een flexibel inkomen kunt u bij de Rabobank terecht voor een hypotheek.
- 10** Er zijn goede mogelijkheden voor een hypotheek voor zelfstandigen en startende ondernemers.

- Onze klanten waarderen hypotheekgesprekken bij de Rabobank met een 8,5.
- 1 op de 5 Nederlandse huizen is gefinancierd met een Rabobank Hypotheek.
- MoneyView waardeert onze hypotheeken met 5 sterren.



**Rabobank**

**Een aandeel in elkaar**

Kijk ook voor de voorwaarden op [rabobank.nl/10pluspunten](http://rabobank.nl/10pluspunten)



# Hypotheekvragen?

**Weten hoeveel hypotheek je kunt krijgen? Of heb je andere woonvragen?**

Onze Financieel Adviseurs helpen je graag en geheel vrijblijvend!

*Bel Inge op (06) 12 64 27 93 of Erik op (06) 10 97 35 35*



**Rabobank**



**BUITEN  
STATE**

**makelaars**

Succesvol verkopen



De grootste in  
landelijk wonen

Buitenstate

# De start voor jouw succesvolle verkoop

Met een Buitenstate makelaar weet je je verzekerd van een specialist. Buitenstate heeft door heel Nederland een groot netwerk met makelaars. Al onze 51 leden hebben een passie voor het buitengebied. Zij doen niets liever dan mooie paardenobjecten, landhuizen, woonboerderijen en andere vrijstaande huizen in het landelijk gebied verkopen.

Wij weten wat er speelt, kennen de markt, de wet- en regelgeving en zorgen uiteraard dat jouw huis succesvol wordt verkocht.

Vrij  
gelegen



Buiten  
bebouwde kom



**Wat is een buitenstate?**



Minimaal  
1.000 m<sup>2</sup>



Beleving rust  
& ruimte



Specialisten in aan- en  
verkoop van bijzondere  
woningen in Nederland



Marktleider met 18,4  
marktaandeel in het  
landelijk wonen segment



51 vestigingen  
in Nederland

[buitenstate.nl](https://buitenstate.nl)





**Erik Rosendaal**  
NVM Register Makelaar Taxateur  
06-53693152



**Sjoerd Rosendaal**  
NVM Makelaar Wonen  
06-12509272



**Miranda Tiemessen-Smithuysen**  
NVM Makelaar Wonen  
06-82395306.



**Ton Velthausz**  
Buitendienst Medewerker



**Marga Hendriksen-Te Booij**  
Binnendienst Medewerkster



**Wendy Duinkerken-Medze**  
Binnendienst Medewerkster



**Marie-José Mijnen-Dellemann**  
Binnendienst Medewerkster

## > Notities

Belangrijke zaken...  
**op een rijtje**

This image shows a full page of white paper designed for handwriting practice. It features 18 evenly spaced, horizontal dashed gray lines that run across the entire width of the page. The lines are thin and light, providing a guide for letter height without being distracting. There are no margins, text, or other markings on the page.