



Vraagprijs

€ 345.000 k.k.

Sint Anthoniusstraat 10

Alkmaar



**van de ridder
makelaars**

072 - 511 35 04
info@riddermakelaars.nl
www.riddermakelaars.nl





Sint Anthoniusstraat 10 Alkmaar

In een rustige, autoluwe straat in de karakteristieke Spoorbuurt van Alkmaar ligt deze charmante tussenwoning. Een ideale locatie: op steenworp afstand van het NS-station en het bruisende stadscentrum, maar toch heerlijk rustig wonen.

Achter deze voorgevel zit meer ruimte dan je in eerste instantie zou vermoeden. Met maar liefst 3 slaapkamers, inclusief een slaapzolder, is dit een leuke starterswoning, maar ook prima geschikt om met een paar kinderen te wonen. Een speeltuintje en basisschool liggen bovendien om de hoek.

De lichte en gezellige woonkamer is voorzien van een fraaie houten vloer, hoge plafonds met authentieke balken en een prettige lichtinval. De open keuken (2010) is uitgerust met een inductiekookplaat, oven en afzuigkap. Vanuit de keuken stap je zo de beschutte achtertuin in, gelegen op het zonnige zuidwesten. De tuin beschikt over een stenen berging en is via een achterom bereikbaar. Het toilet bevindt zich in de hal bij de entree.

De woning is op de eerste verdieping voorzien van drie slaapkamers. De eerste slaapkamer aan de voorzijde heeft een kunststof dakkapel. De tweede slaapkamer aan de voorzijde biedt via een vaste trap toegang tot de slaapzolder met dakkapel. De slaapkamer aan de achterzijde is voorzien van een dakkapel en een vaste kast.

De badkamer is eveneens gelegen aan de achterzijde en hier treft u een douche, wastafel en aansluiting voor de wasmachine en droger.

Kortom, een leuke (starters)woning, gelegen op een goede locatie. Enthousiast geworden? Bel ons dan snel voor een bezichtiging, de makelaar laat de woning graag aan u zien.

Bijzonderheden:

- Op loopafstand van het centrum en NS station;
- Voorzien van dubbel glas (m.u.v. de voordeur);
- Glasvezelkabel aanwezig;
- Achtertuin op zuidwesten;
- Drie slaapkamers, waarvan 1 met toegang tot slaapzolder met dakkapel (2010);
- 6 zonnepanelen (2021);
- Kruipruimte isolatie;
- Cv ketel Remeha, bouwjaar 2022;
- energielabel C;
- oplevering in overleg.

Parkeren:

Parkeren kan met een parkeervergunning. Deze kost circa € 75 per jaar. Tegen een kleine meerprijs kun je deze omzetten naar een combinatievergunning, waarmee je ook 24/7 toegang hebt tot de nabijgelegen Kazernegarage. Hiervoor ontvang je een toegangspas.


Kenmerken


Woonoppervlakte 70 m²
Perceeloppervlakte 64 m²

Gebruiksopp in pandige ruimte 14 m²
Externe bergruimte 4 m²


Inhoud 277 m³
3 Slaapkamers

Bouwjaar 1923
Energietabel C

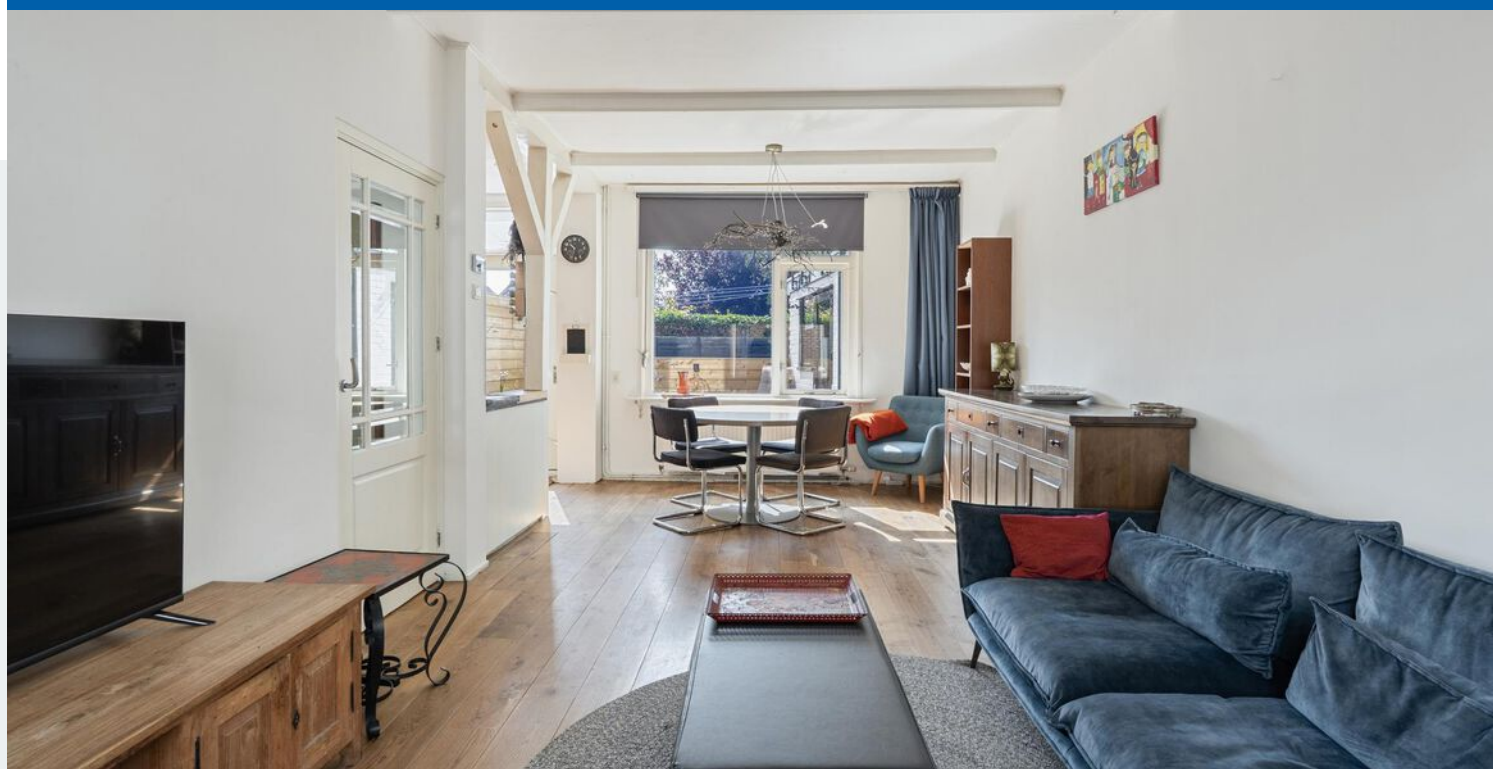

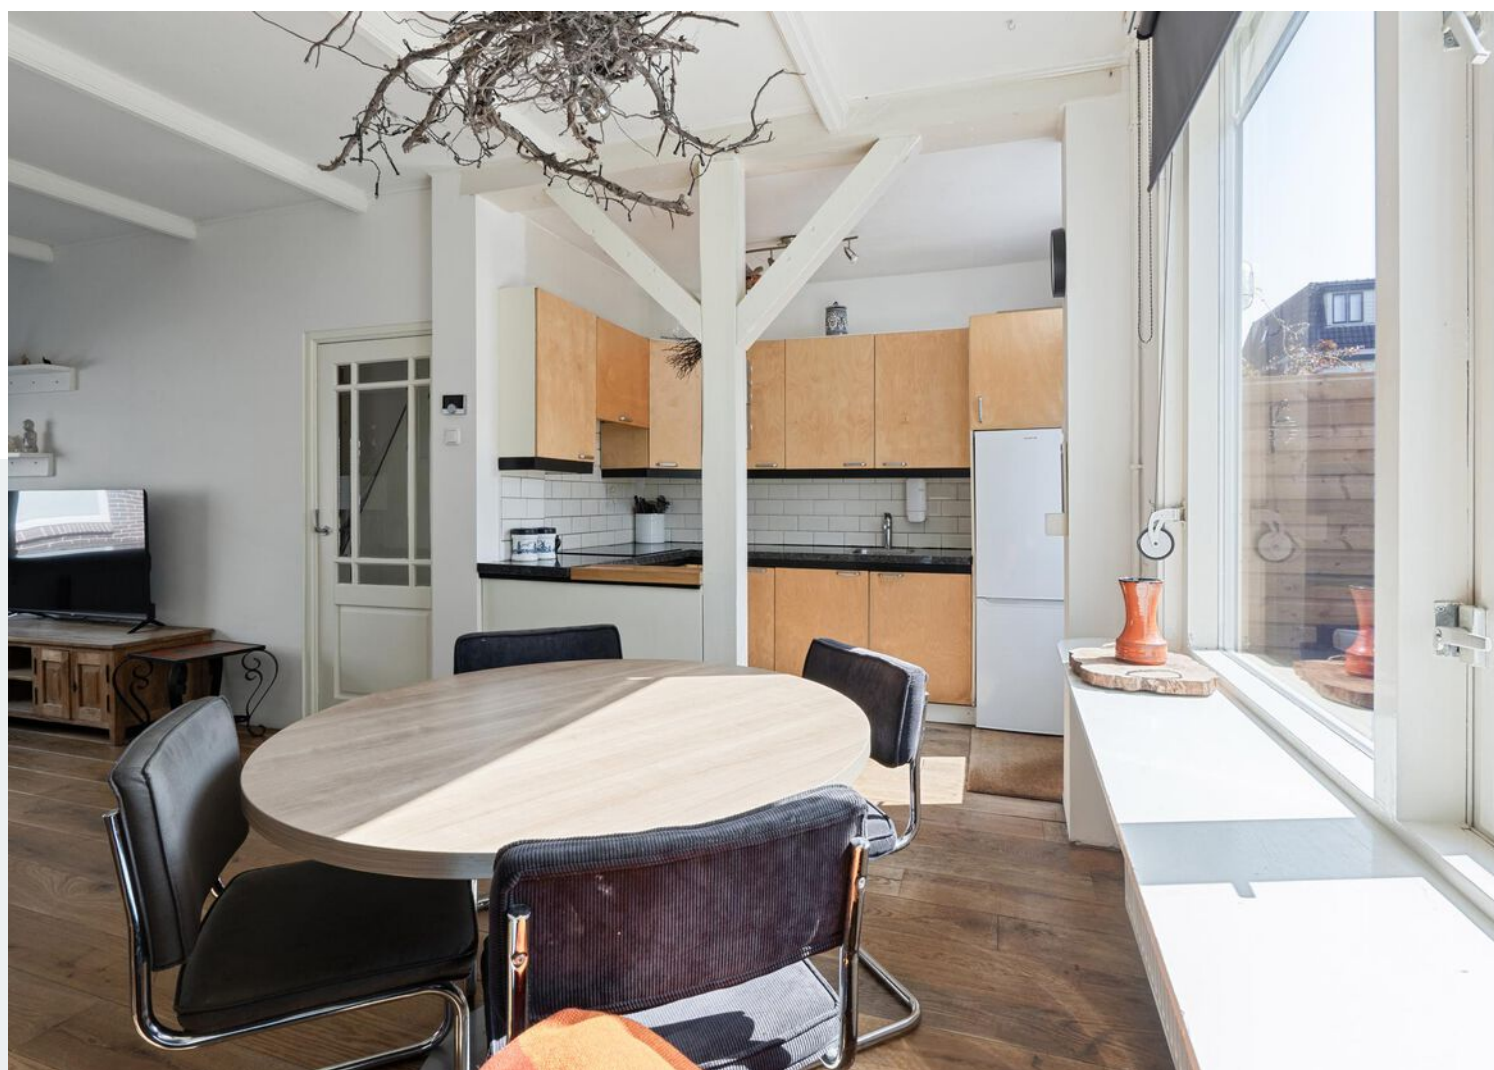



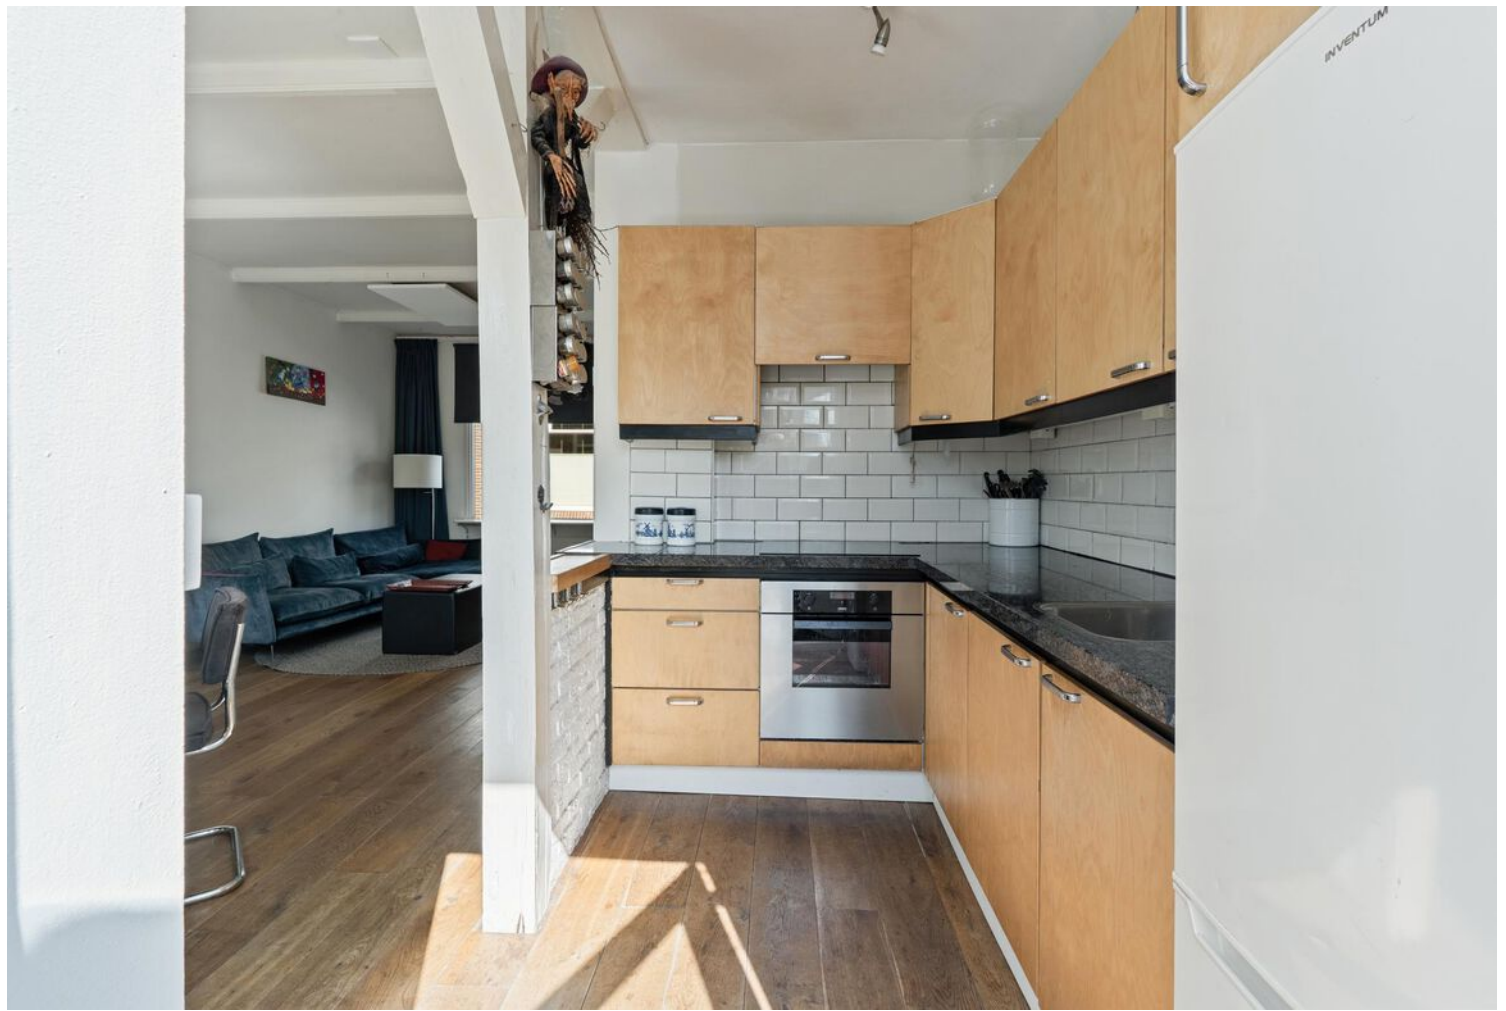











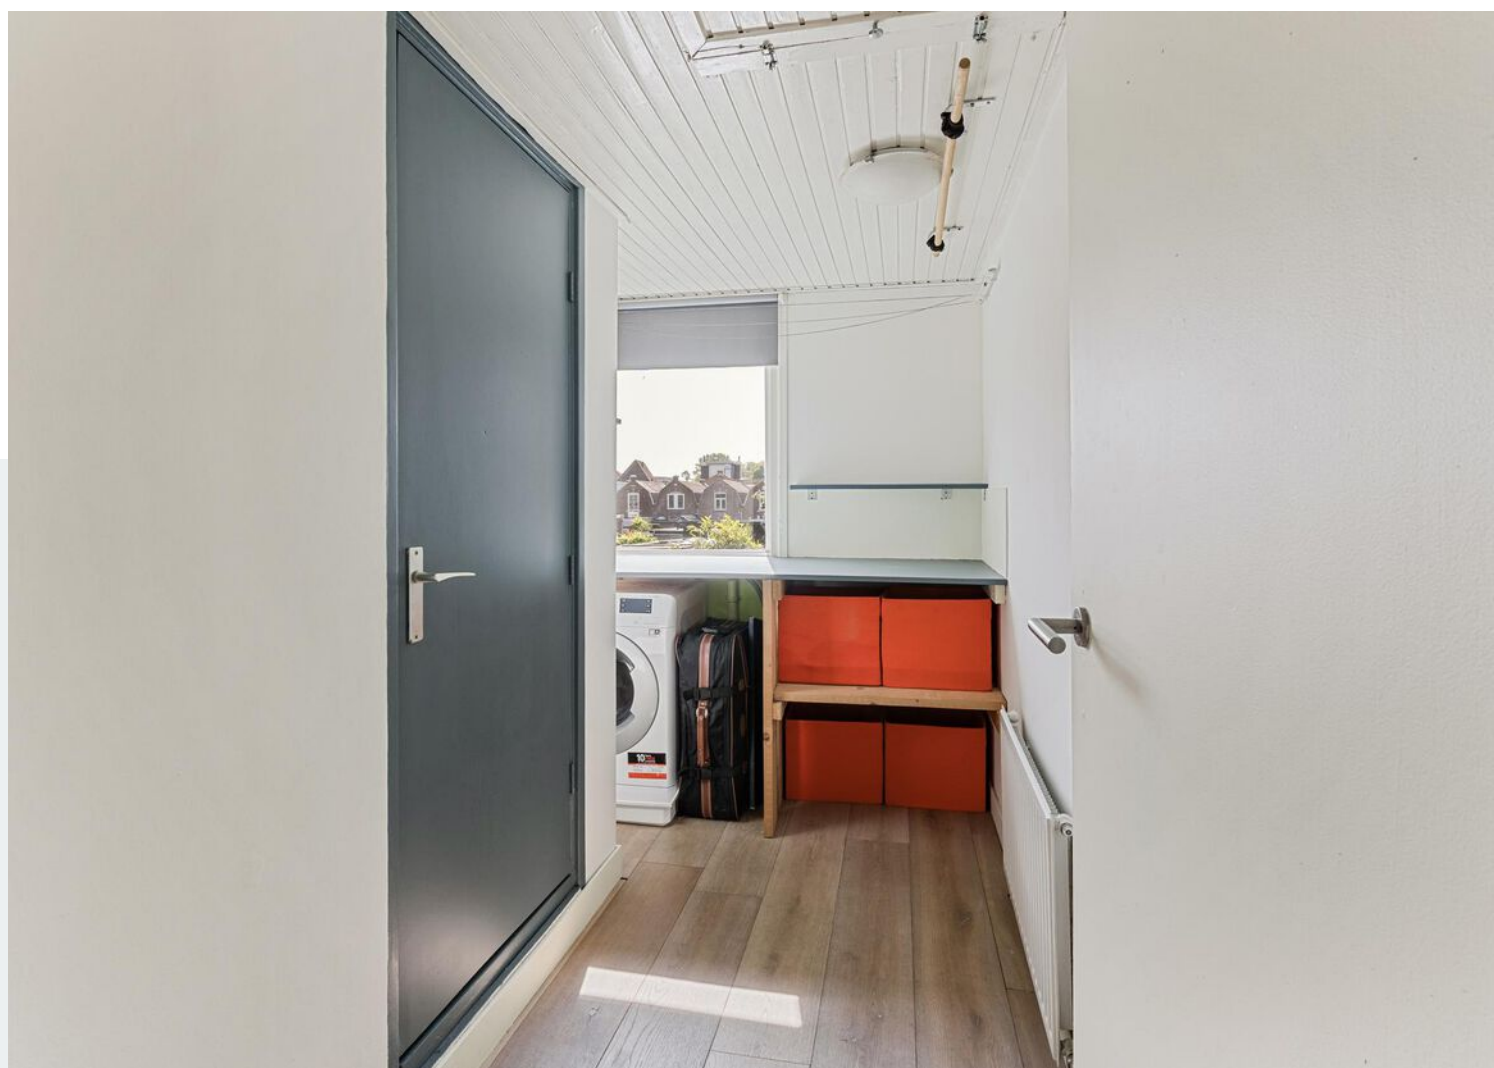

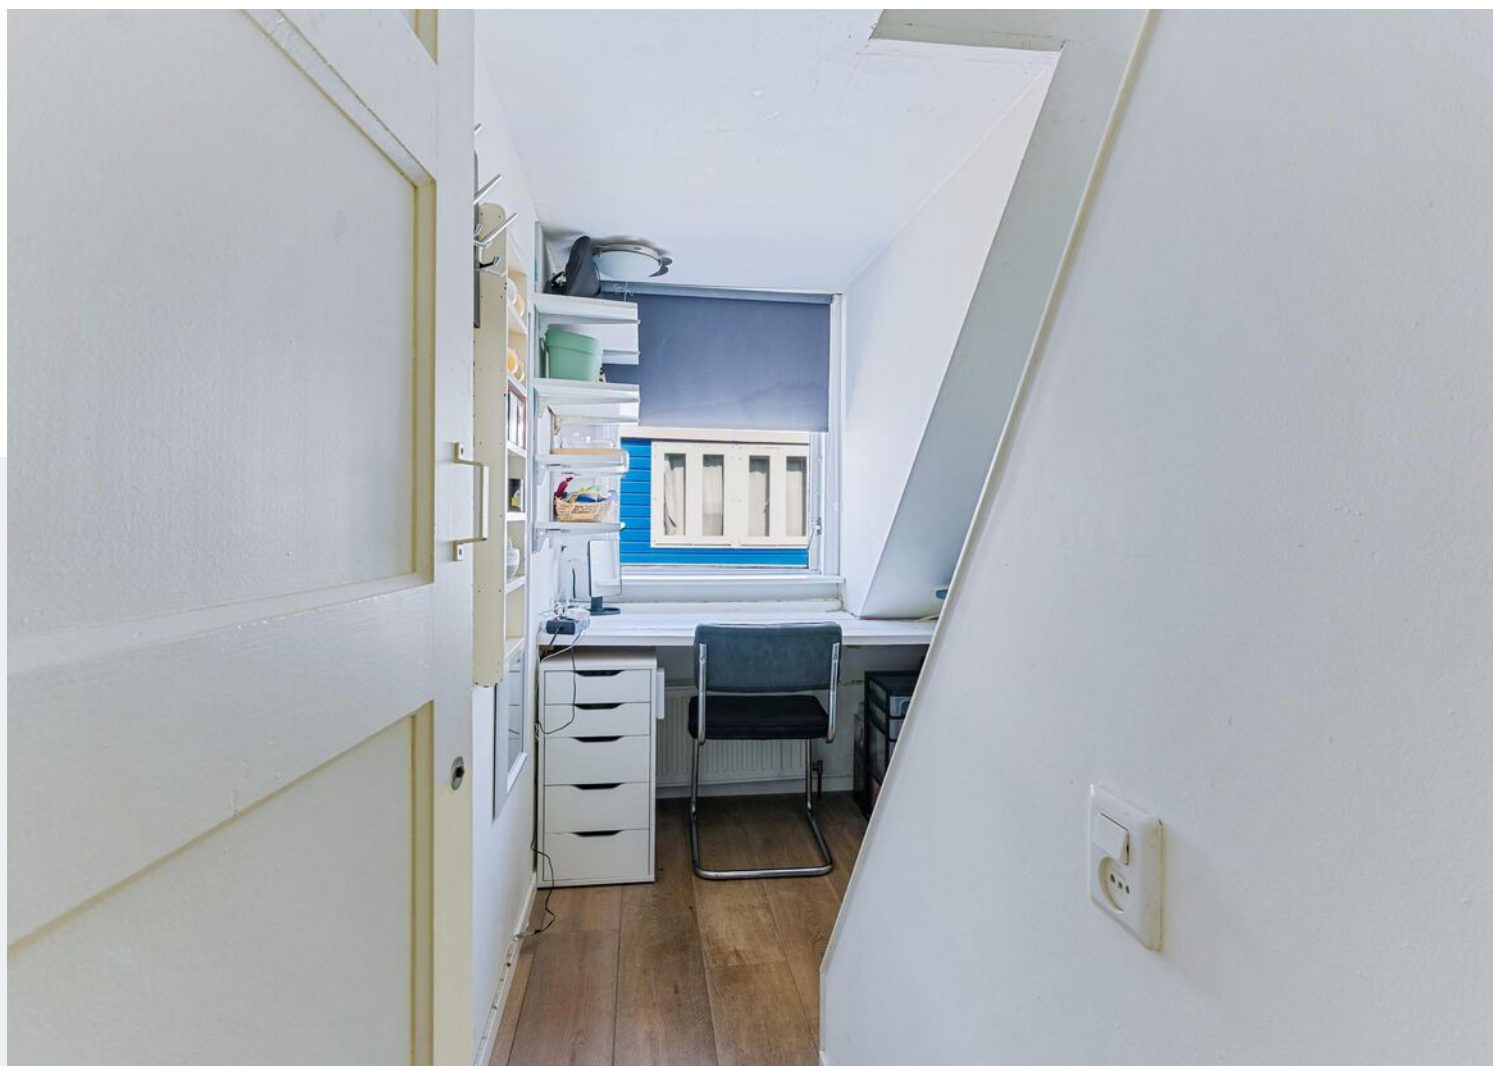






www.riddermakelaars.nl




Plattegrond

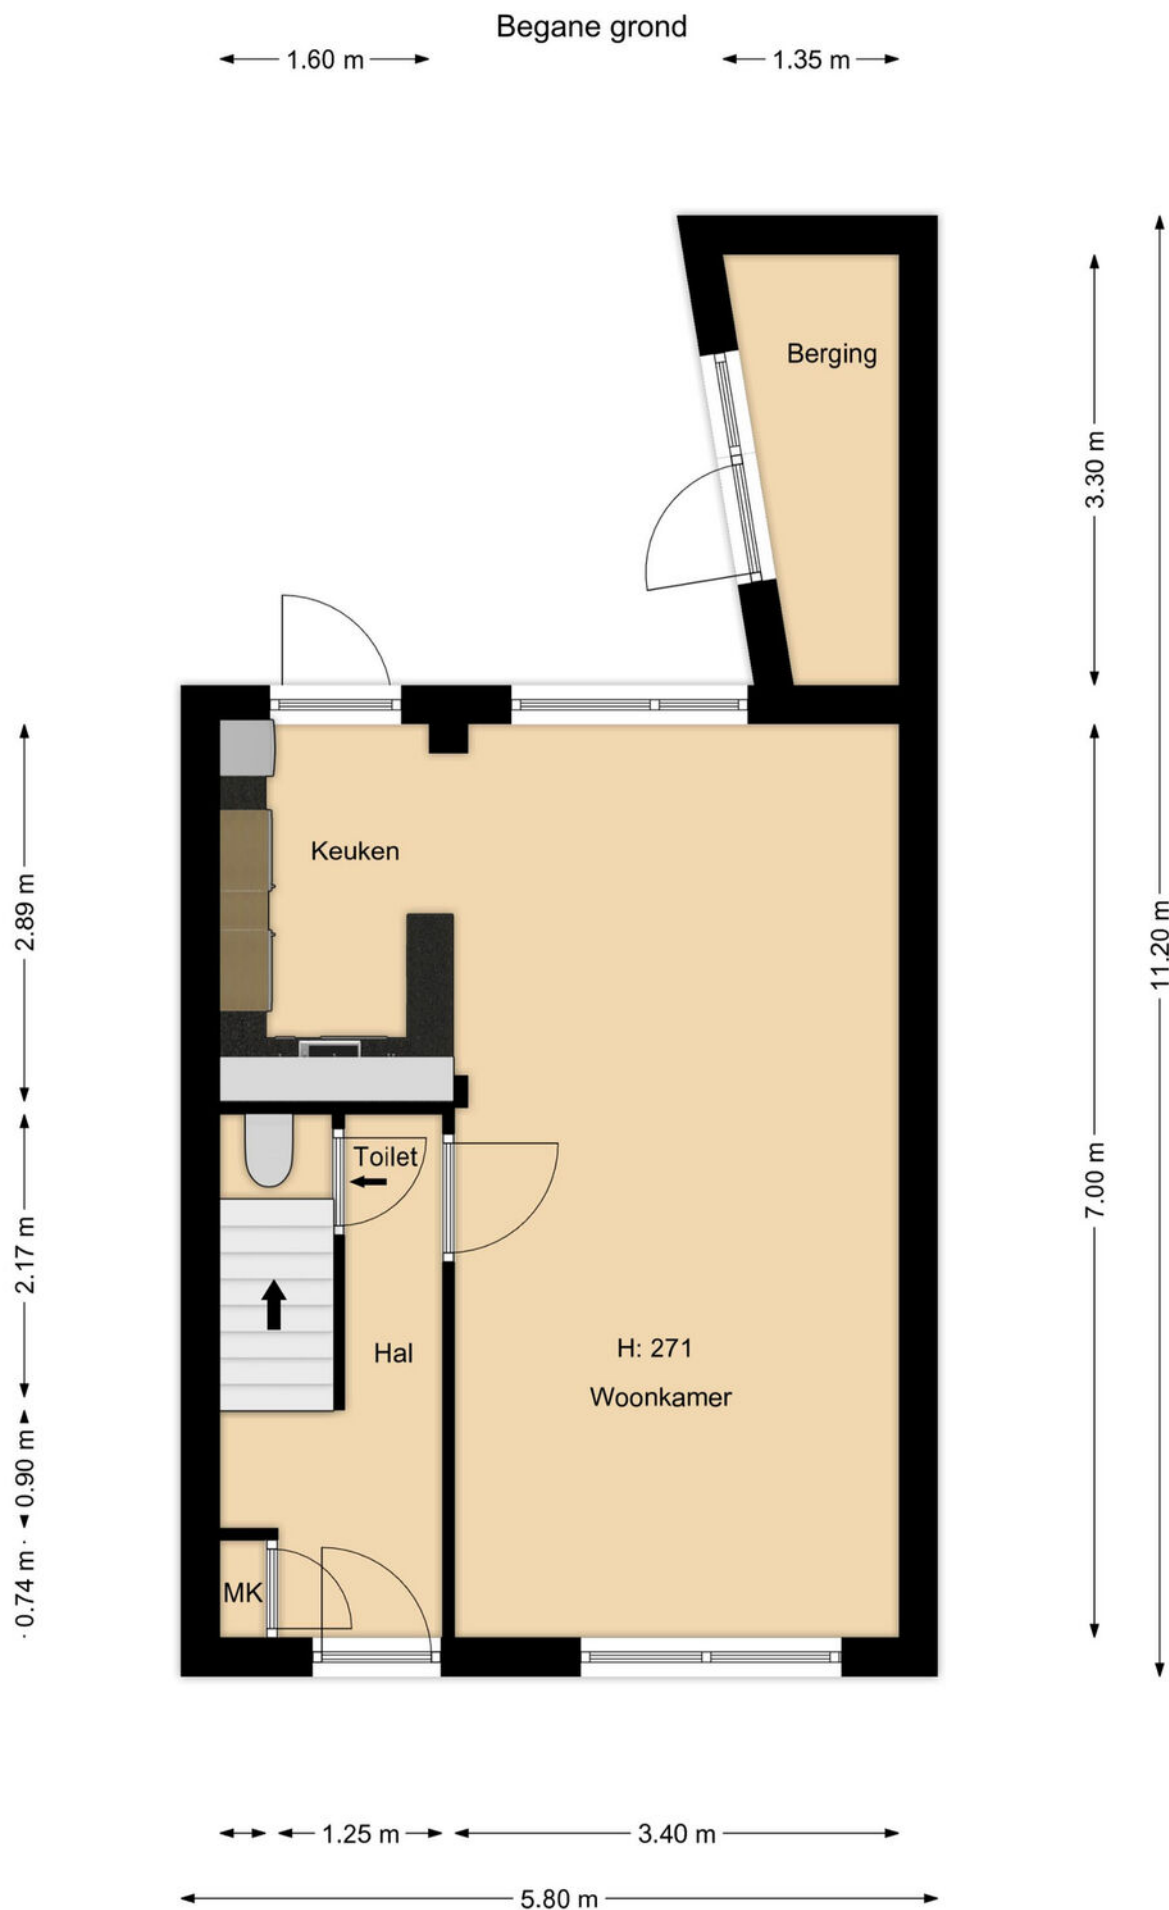


Plattegrond


1e verdieping

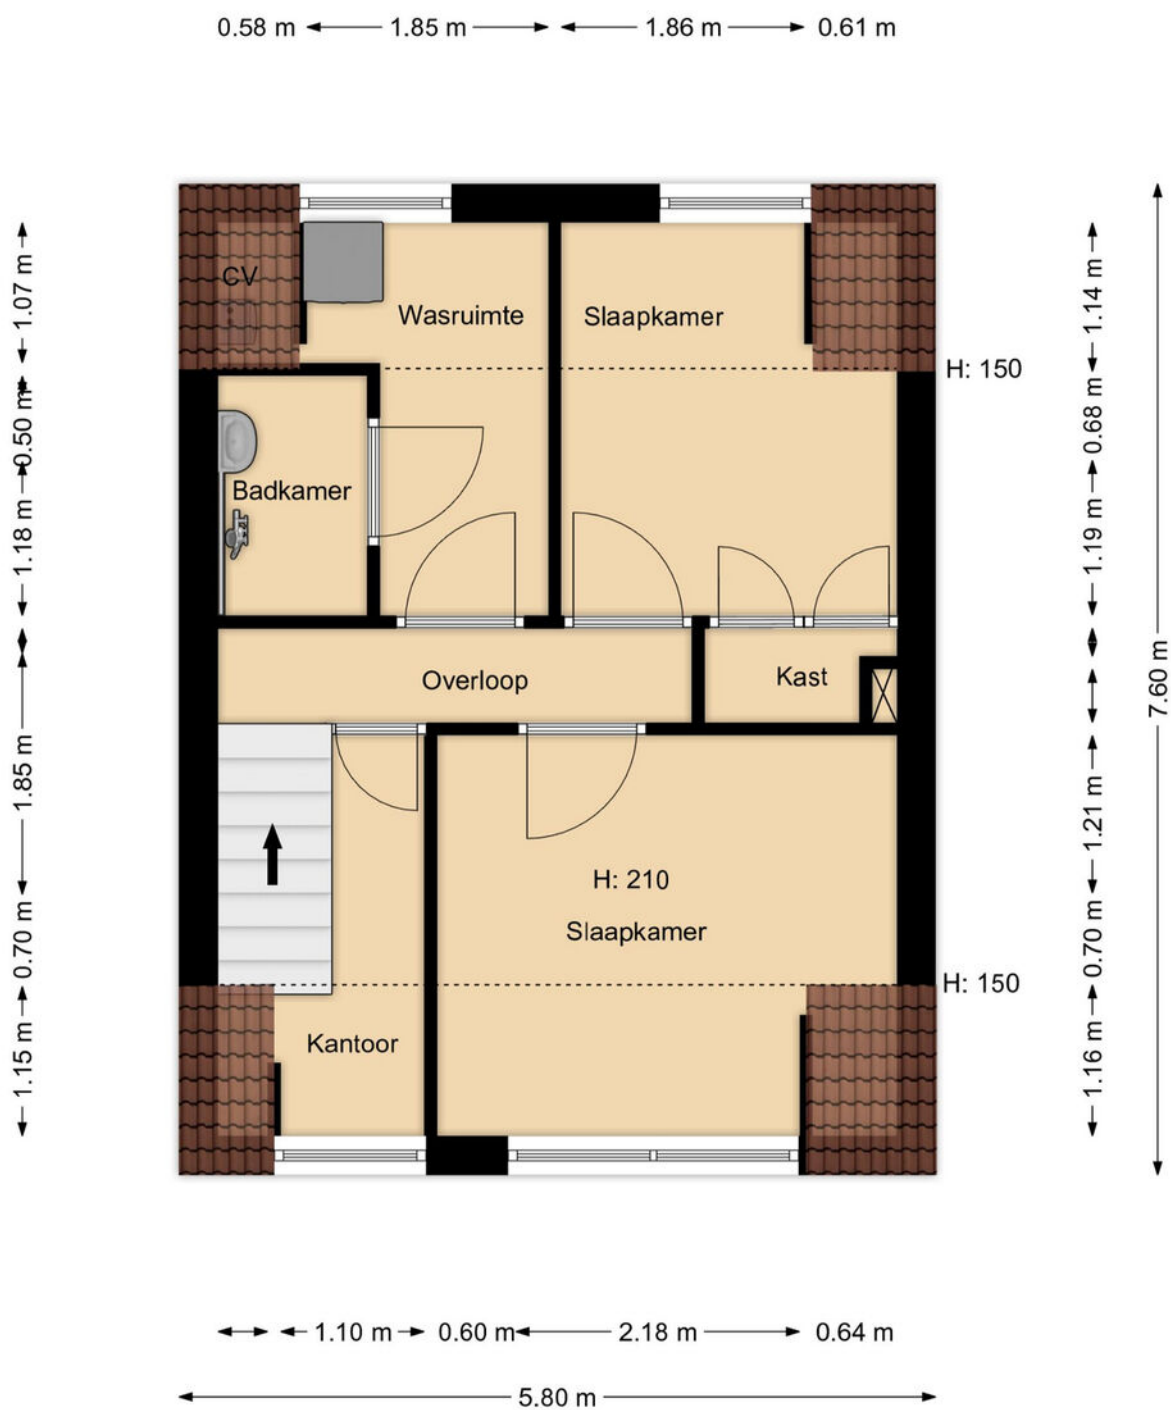

Plattegrond

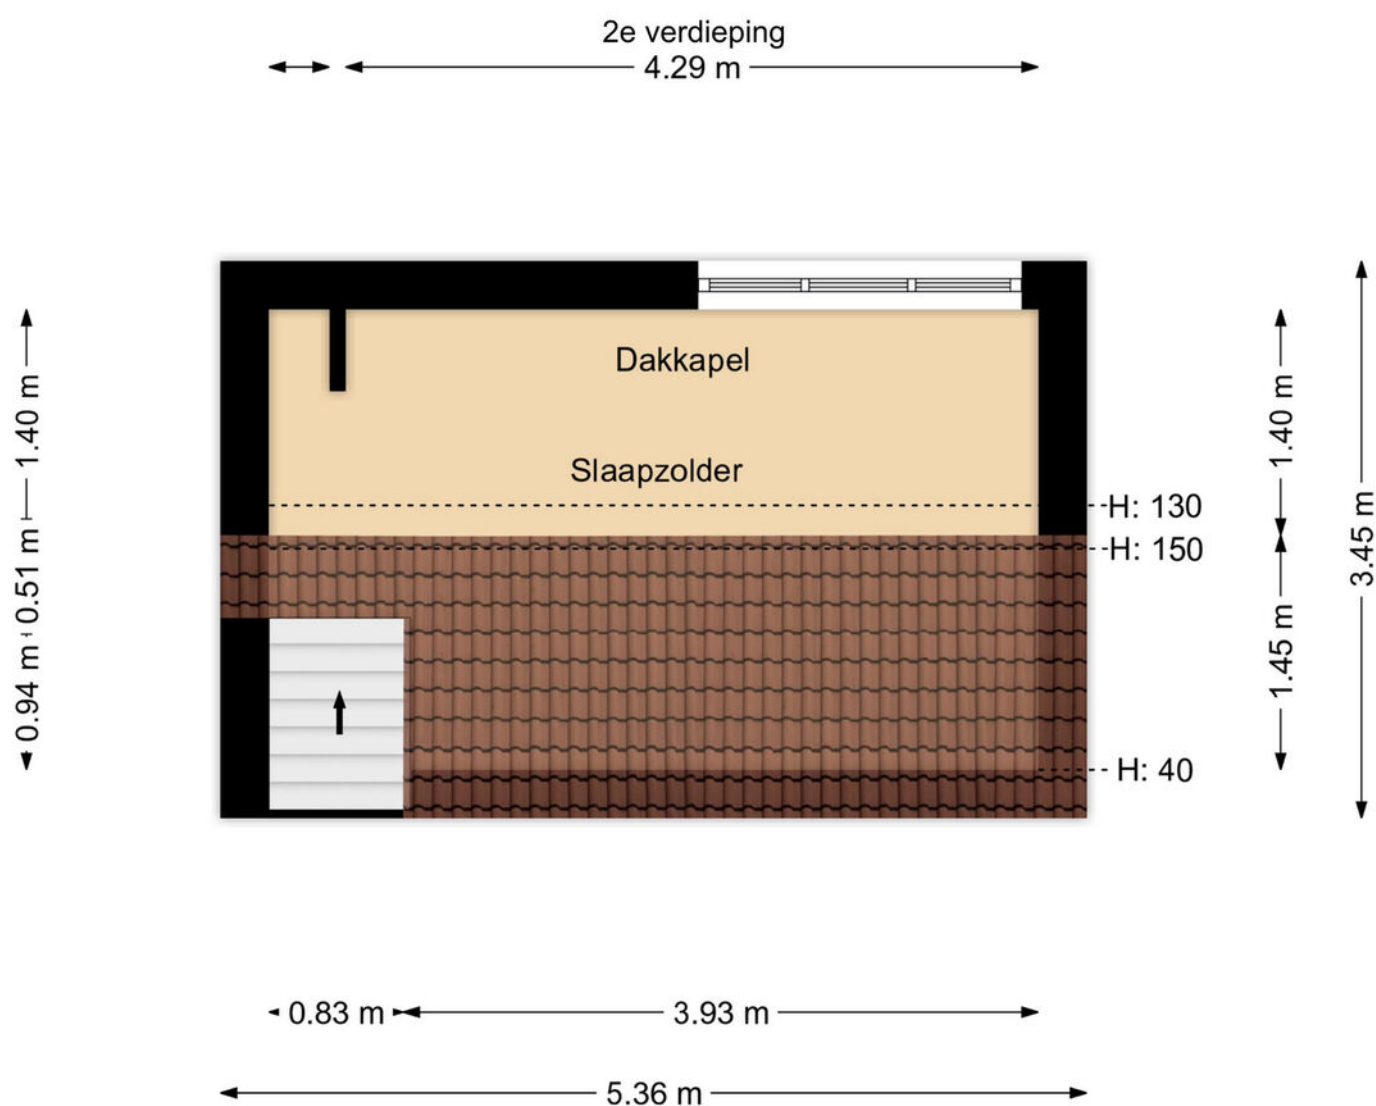

Plattegrond

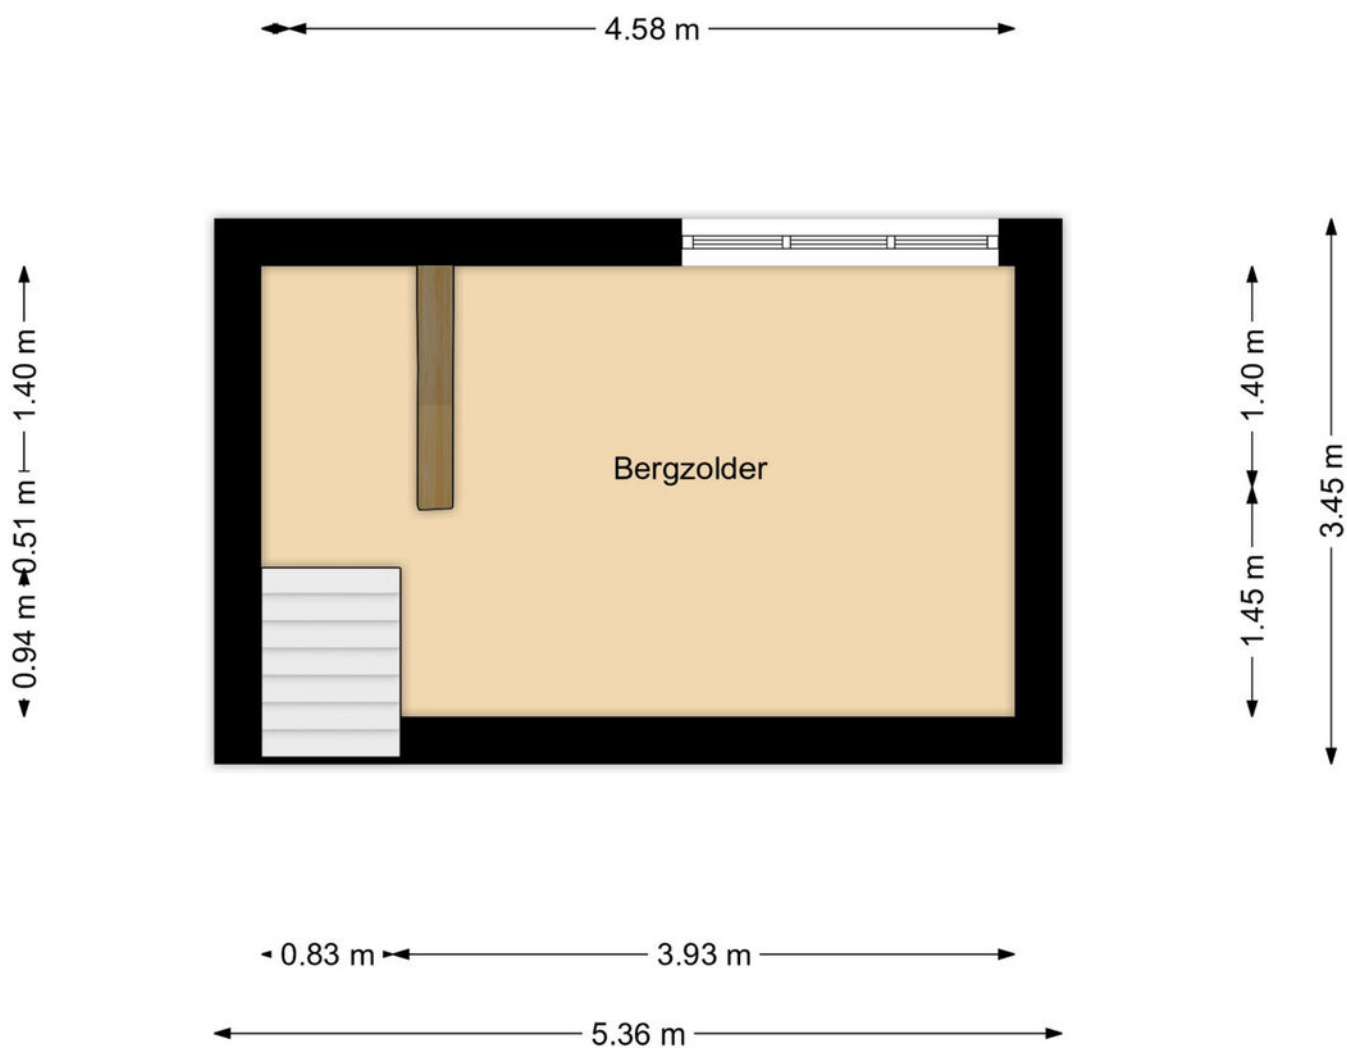

Kadastrale kaart

Kadastrale kaart

Uw referentie: ---



12345

25

- Vastgestelde kadastrale grens
- Voorlopige kadastrale grens
- Administratieve kadastrale grens
- Bebouwing

Voor een eensluidend uittreksel, geleverd op 4 april 2025
De bewaarder van het kadaster en de openbare registers

Schaal 1: 500




Kadastrale gemeente Alkmaar
Sectie C
Perceel 3279

Aan dit uittreksel kunnen geen betrouwbare maten worden ontleend.
De Dienst voor het kadaster en de openbare registers behoudt zich de intellectuele
eigendomsrechten voor, waaronder het auteursrecht en het databankenrecht.



www.riddermakelaars.nl

Locatie op de kaart

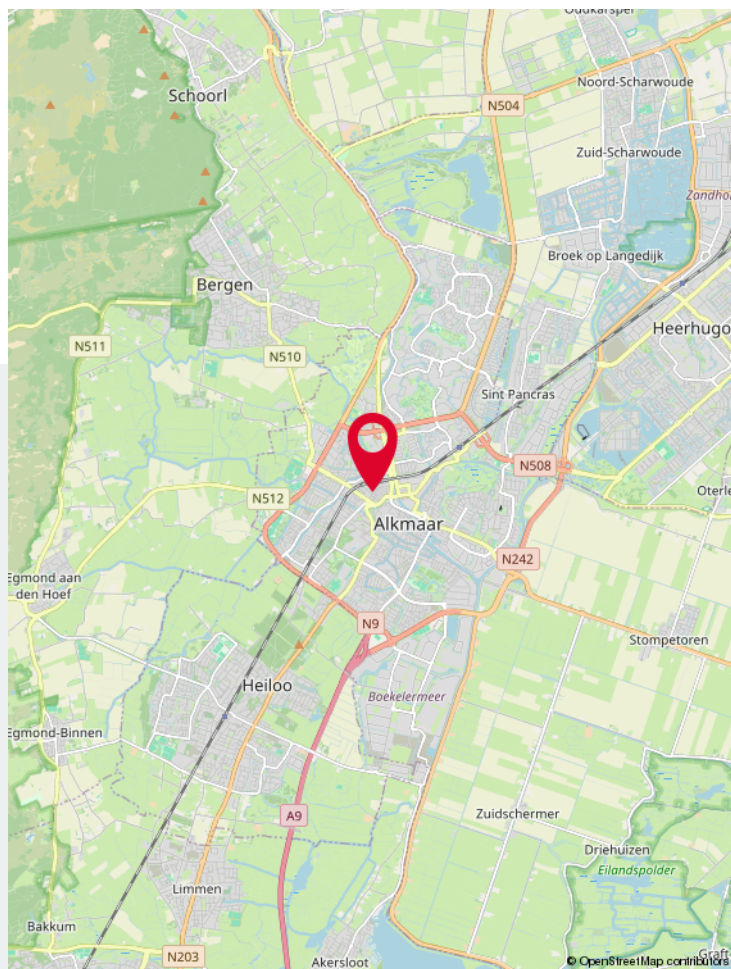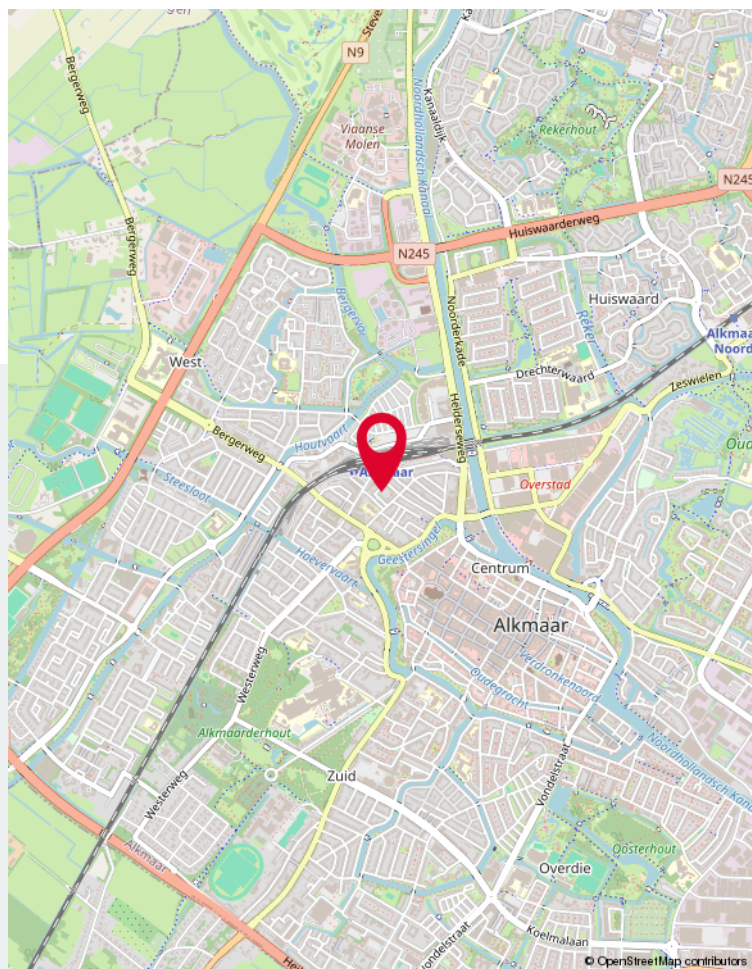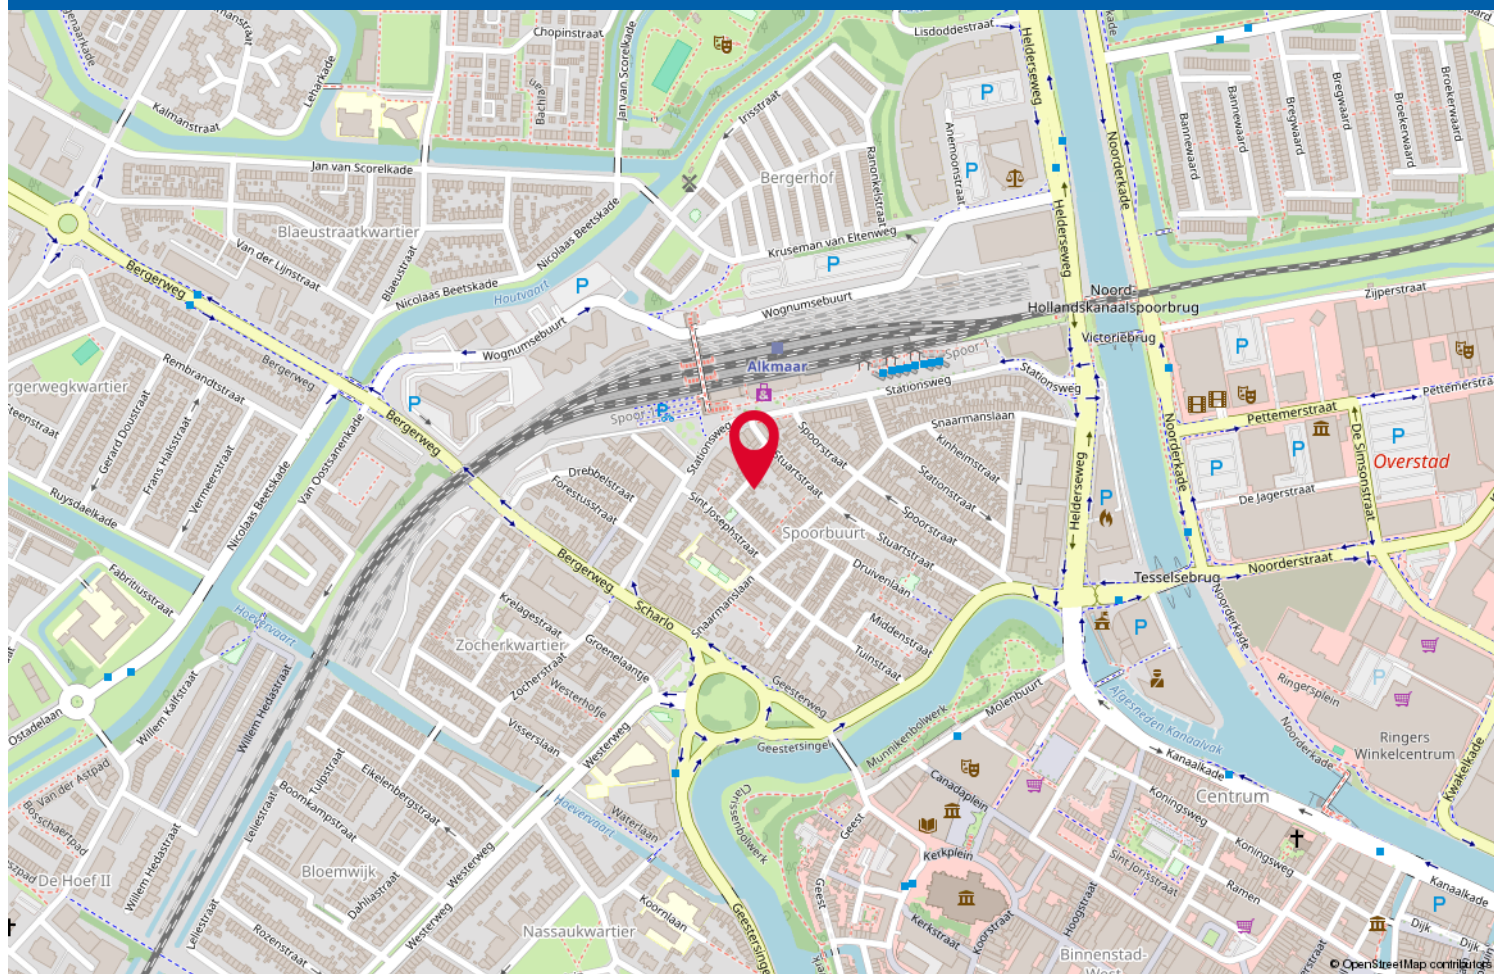

Lijst van zaken

	Blijft achter	Gaat mee	Ter overname
Woning - Interieur			
Verlichting, te weten			
- inbouwspots/dimmers	X		
- Losse (hang)lamp(en) woonkamer		X	
(Losse)kasten, legplanken, te weten			
- Washok	X		
- Inloopkast	X		
Raamdecoratie/zonwering binnen, te weten			
- gordijnrails	X		
- gordijnen	X		
Vloerdecoratie, te weten			
- houten vloer(delen)	X		
Woning - Keuken			
Keukenblok (met bovenkasten)	X		
Keuken (inbouw)apparatuur, te weten			
- kookplaat	X		
- (gas)fornuis	X		
- afzuigkap	X		
- oven	X		
- koelkast		X	
- koffiezetapparaat		X	
Woning - Sanitair/sauna			
Toilet met de volgende toebehoren			
- toilet	X		
- toiletrolhouder	X		
Badkamer met de volgende toebehoren			
- wastafel	X		
- toiletkast		X	
- toilet	X		
Woning - Exterieur/installaties/veiligheid/energiebesparing			
(Klok)thermostaat	X		
Zonwering buiten	X		

Lijst van zaken

	Blijft achter	Gaat mee	Ter overname
Zonnepanelen	X		
Warmwatervoorziening, te weten			
- CV-installatie	X		
Tuin - Inrichting			
Tuinaanleg/bestrating	X		
Tuin - Verlichting/installaties			
Buitenverlichting		X	
Tuin - Bebouwing			
Tuinhuis/buitenberging	X		
Kasten/werkbank in tuinhuis/berging	X		

Aanvullende gegevens

Uitnodiging/Bieding

De presentatie van de woning dient te worden gezien als een uitnodiging tot het uitbrengen van een bieding. De verkoper acht zich gerechtigd tot het aanhoren van meerdere biedingen. Ingeval verkoper min of meer gelijktijdig door verschillende gegadigden een koopvoorstel wordt gedaan, is de verkoper gerechtigd met één van hen een koopovereenkomst te sluiten. In de praktijk betekent dit, dat het voor potentiële kopers in dergelijke gevallen raadzaam is direct een zo goed mogelijk voorstel te doen voor wat betreft de prijs en voorwaarden. Het doen van een bieding betekent niet automatisch dat je er rechten aan kunt ontlenen.

Koopovereenkomst

Bij een tot stand gekomen overeenkomst zal door Van de Ridder Makelaars een NVM koopovereenkomst worden opgesteld. In de koopovereenkomst zal de gebruikelijke aanbataling middels een waarborgsom of bankgarantie van tien procent van de koopsom worden opgenomen. Deze dient te worden voldaan bij de notaris.

Verkoper stelt uitdrukkelijk dat een verkoop niet eerder tot stand is gekomen dan wanneer zowel over de hoofdzaken (prijs / object), als over de details (oplevering, roerende zaken, ontbindende voorwaarden, etc.) overeenstemming is bereikt. De tussen verkoper en koper te sluiten koopovereenkomst komt uitsluitend tot stand als beide partijen een schriftelijke koopakte hebben ondertekend en deze overeenkomst komt tot stand onder de opschortende voorwaarde dat beide partijen deze akte ondertekenen.

Hypotheek

Een woning kopen is een spannende gebeurtenis. Het is daarom aan te raden zo spoedig mogelijk, mede gelet op eventueel op te nemen ontbindende voorwaarden, jouw hypothecaire mogelijkheden door een hypotheekadviseur te laten toetsen. Ter bepaling van jouw keuze op het gebied van de vele hypotheekmogelijkheden adviseren wij je een vrijblijvend en kosteloos gesprek met een onafhankelijk deskundige op het gebied van hypotheeken. Vraag ernaar bij jouw makelaar van Van de Ridder Makelaars.

Algemene ouderdomsclausule

Indien de woning ouder is dan 10 jaar, wordt in de koopovereenkomst een ouderdomsclausule opgenomen. Dit betekent dat de eisen die aan de bouwkwaliteit gesteld mogen worden aanzienlijk lager liggen dan bij nieuwe(re) woningen. Kopers aanvaarden alle in verband daarmee voorziene en/of te verwachten tekortkomingen van het onroerend goed, in het bijzonder wat betreft fundering, gevels, leidingen, lozingen, daken en eventueel installaties, ook voor zover die een tijdelijke belemmering kunnen zijn voor het normale gebruik van het verkochte. De kopers bevestigen dat het verkochte in de zin van art. 7.17 BW aan de gesloten koopovereenkomst beantwoordt.

Art. 7.17

1. de afgeleverde zaak moet aan de overeenkomst beantwoorden.
2. een zaak beantwoordt niet aan de overeenkomst indien zij niet de eigenschappen bezit die de koper op grond van de overeenkomst mocht verwachten. De koper mag verwachten dat de zaak de eigenschappen bezit die voor normaal gebruik daarvan nodig zijn en waarvan hij de aanwezigheid niet behoefde te betwijfelen, alsmede de eigenschappen die nodig zijn voor een bijzonder gebruik dat bij de overeenkomst is voorzien.

Aanwezigheid asbest

Bij woningen met een bouwjaar tot 1993 kunnen in de onroerende zaak asbesthoudende stoffen aanwezig zijn. Bij eventuele verwijdering van asbesthoudende materialen dienen op grond van milieuwetgeving speciale maatregelen te worden genomen. Koper verklaart hiermee bekend te zijn en vrijwaart verkoper voor alle aansprakelijkheid die uit de aanwezigheid van enig asbest in de onroerende zaak kan voortvloeien.

Voorbehoud

Hoewel gestreefd is naar een zo nauwkeurig mogelijke inventarisatie van de beschikbare gegevens, moet er van worden uitgegaan dat bovenstaande slechts indicatief is. De gegevens (bedragen, jaartallen, omschrijvingen etc.) zijn soms verkregen door mondelinge informatie. De koper heeft zijn eigen onderzoeksplicht naar alle zaken die voor hem van belang zijn. **Van de Ridder Makelaars** kan je desgewenst verwijzen naar de betreffende instanties. Door ons wordt geen aansprakelijkheid aanvaard behoudens voor zover de door ons verplicht afgesloten beroepsaansprakelijkheidsverzekering in voorkomend geval aanspraak op een uitkering geeft.

Inschrijving koopovereenkomst bij het Kadaster

Partijen kunnen de koopovereenkomst laten inschrijven in de openbare registers (gehouden bij het Kadaster). Inschrijving beschermt koper tegen latere inschrijvingen zoals bijvoorbeeld beslag en faillissement van de verkoper. De aan de inschrijving verbonden kosten komen voor rekening van koper.

Eigen huis

Indien je momenteel eigenaar bent van een woning, komen wij graag bij je langs voor een vrijblijvend kennismakingsgesprek. Hierbij kunnen wij direct een inschatting maken van de verkoopopbrengst van jouw woning. Dit bedrag kan relevant voor je zijn voor de te nemen beslissing omtrent de woning die je zojuist hebt bezocht.

Tot slot

Wij danken je voor de getoonde interesse in deze woning en het contact met Van de Ridder Makelaars. Namens de verkoper stellen wij het op prijs om een reactie naar aanleiding van de bezichtiging te ontvangen. Dit om onze opdrachtgever optimaal te kunnen informeren.

Inlichtingen

Van de Ridder Makelaars, Broek op Langedijk

Tel. 0226 - 31 53 41
langedijk@riddermakelaars.nl

Van de Ridder Makelaars, Alkmaar

Tel. 072 - 5 11 35 04
info@riddermakelaars.nl

Register Makelaars Taxateurs:

Angela Ruijter
Menno Adema
Dennis van der Gragt

Makelaar Taxateur

Wout van de Ridder

Binnendienst medewerkers:

Angela van de Weteringe Buijs-van de Ridder
Manon Broers
Daphne Groen-Blom
Corine van de Ridder
Mariska van de Ridder
Frenk van de Weteringe Buijs





Gratis en vrijblijvende waarde-indicatie

**Je overweegt om deze of een andere woning te kopen?
Dan wil je natuurlijk weten wat jouw eigen woning waard is.**

Van de Ridder Makelaars geeft een gratis en vrijblijvende waarde-indicatie af van jouw huidige woning. Als je verhuisplannen hebt, wil je natuurlijk weten wat jouw financiële ruimte is.

Een goed en betrouwbaar advies over de verkoopwaarde van jouw woning is belangrijk. Vooral nu, in een stijgende woningmarkt. Onze makelaars zijn volledig op de hoogte van alle actuele factoren die de waarde van jouw woning bepalen. De waarde-indicatie wordt mondeling afgegeven en wordt door ons gratis uitgevoerd. Ook verplicht het je tot niets: de beslissing of Van de Ridder Makelaars uiteindelijk jouw woning mag verkopen ligt geheel bij jou.

Één van onze 3 beëdigde register makelaars (NVM) komt graag vrijblijvend bij je langs

Je kunt voor een afspraak contact opnemen met één van onze kantoren:

Van de Ridder Makelaars Broek op Langedijk: 0226-315341 / langedijk@riddermakelaars.nl

Van de Ridder Makelaars Alkmaar 072-5113504 / info@riddermakelaars.nl.

Reageren via het contactformulier op onze pagina
(<https://riddermakelaars.nl/diensten/waardeindicatie/>) is een andere optie.

Wil je gelijk kennis maken met onze enthousiaste medewerkers?

Stap dan even binnen bij één van ons kantoren aan het Marktplaatsplein 77 in Broek op Langedijk of aan de Geestersingel 18 in Alkmaar. De koffie staat voor je klaar!

Je bent van harte welkom!



www.riddermakelaars.nl



JOUW AANKOOPMAKELAAR

Is deze woning toch niet helemaal de woning die je zoekt?

Onze makelaars Angela, Dennis en Menno bemiddelen ook als aankoopmakelaar!

Door de deskundigheid, ervaring en marktkennis van de makelaar bespaart onze aankoopmakelaar je veel tijd. Bovendien krijg je de kans om woningen te bezichtigen, **zekerheid** en worden jou veel werkzaamheden uit handen genomen. Onze courtage verdienen wij dubbel en dwars voor je terug.

Na de aankoop zorgen wij er voor dat de zaken professioneel worden afgewikkeld. Ook na de aankoop en eigendomsoverdracht staan wij voor je klaar!

Het enige dat je hoeft te doen is bepalen of de woning en de buurt bij je passen.

De rest regelen wij voor je!

Kies voor een aankoopmakelaar van Van de Ridder makelaars

- Wij weten sneller welke woningen er op de markt komen en houden je snel en continu op de hoogte van het nieuwe aanbod
- Onze aankoopmakelaars hebben inzicht in de waarde van de woning
- 3 makelaars die in de regio wonen en al circa 20 jaar werkzaam zijn in de makelaardij
- In deze hectische tijd is het voor een particulier lastig om bezichtigingen in te plannen, wij zorgen er voor dat je de woning wel kunt bekijken
- Wij adviseren jou bij het uitbrengen van een bod over de prijs, de ontbindende voorwaarden en andere zaken om tot een goede aankoop te komen
- Wij bieden jou zekerheid en persoonlijke begeleiding
- Na de aankoop wordt gezorgd voor een deskundige afwikkeling





Over ons

Van de Ridder Makelaars is een familiebedrijf met makelaarskantoren in Broek op Langedijk en Alkmaar. Twee dynamische NVM-kantoren gespecialiseerd in de verkoop, aankoop en taxatie van woningen.

Van de Ridder Makelaars is in 1973 opgericht door Wout van de Ridder en bestaat inmiddels 50 jaar. Wout is zelf niet meer werkzaam op kantoor maar zijn 50 jaar makelaarskennis is van onschatbare waarde voor het team.

Wanneer je voor **Van de Ridder Makelaars** kiest dan kies je voor een team met ervaring. De makelaars zijn alle drie al circa 20 jaar werkzaam in de makelaardij. Deze ervaring delen wij graag met onze klanten!

"Geen snelle makelaars met gladde praatjes. Wij hechten juist waarde aan persoonlijke aandacht en duidelijke communicatie!"

Ons team

'Wij werken met drie beëdigde en gecertificeerde makelaars: Angela, Dennis en Menno. Daarnaast maakt je op de binnendienst kennis met vijf klantgerichte medewerksters die de makelaars optimaal ondersteunen: Angela, Corine, Daphne, Manon, Frenk en Mariska. Gezamenlijk vormen wij een enthousiast en gemotiveerd team met jarenlange ervaring!' Alle medewerkers wonen in de regio waar u woont

Steengoed met mensen

Verhuizen doe je met gevoel. Wij staan je graag bij in deze overgang naar een nieuwe fase in jouw leven. Of het nu gaat om de verkoop van jouw woning, de aankoop van jouw nieuwe woning of beiden, wij regelen alle praktische zaken voor je. Dat doen we met gevoel voor wonen, maar nog meer met gevoel voor jou. Want hoe zakelijk de verkoop of aankoop van een woning ook is, makelen is echt een mensenvak.

Wij bieden je een makelaar die nuchter de feiten bekijkt en eerlijk advies geeft. Hierbij hechten wij veel waarde aan persoonlijke contacten en de tevredenheid van onze klanten.

"Veel tevreden klanten zijn jou voor gegaan!"

Klanten beoordelen ons met het gemiddelde mooie cijfer van een "9,3"
Bekijk de mooie reviews op onze site.

NVM

Onze makelaarskantoren zijn lid van de NVM (Nederlandse Vereniging van Makelaars). Dit betekent dat wij ons houden aan de Ecode: tien gedragsregels die staan voor betrouwbaarheid, deskundigheid, onafhankelijkheid en kwaliteit.



Bekijk deze woning online!

webspaces.visual.com/sint-anthoniusstraat10


van de ridder
makelaars

Sint Anthoniusstraat 10, Alkmaar



Scan deze code en
bekijk de woning
op je mobiel!





**van de ridder
makelaars**



Alkmaar

Van de Ridder Makelaars

Geestersingel 18
1815 BA Alkmaar

Tel. 072-511 3504
info@riddermakelaars.nl
riddermakelaars.nl



Broek op Langedijk

Van de Ridder Makelaars

Marktplaats 77a
1721 CK Broek op Langedijk
(Winkelcentrum Broekerveiling)

Tel. 0226-315 341
langedijk@riddermakelaars.nl
riddermakelaars.nl

**6 dagen
per week
geopend!**

Openingstijden

Ma t/m Wo	9:00 - 18:00
Donderdag	9:00 - 21:00
Vrijdag	9:00 - 18:00
Zaterdag	9:00 - 17:00

**Donderdag-
avond
koopavond!**



www.riddermakelaars.nl