


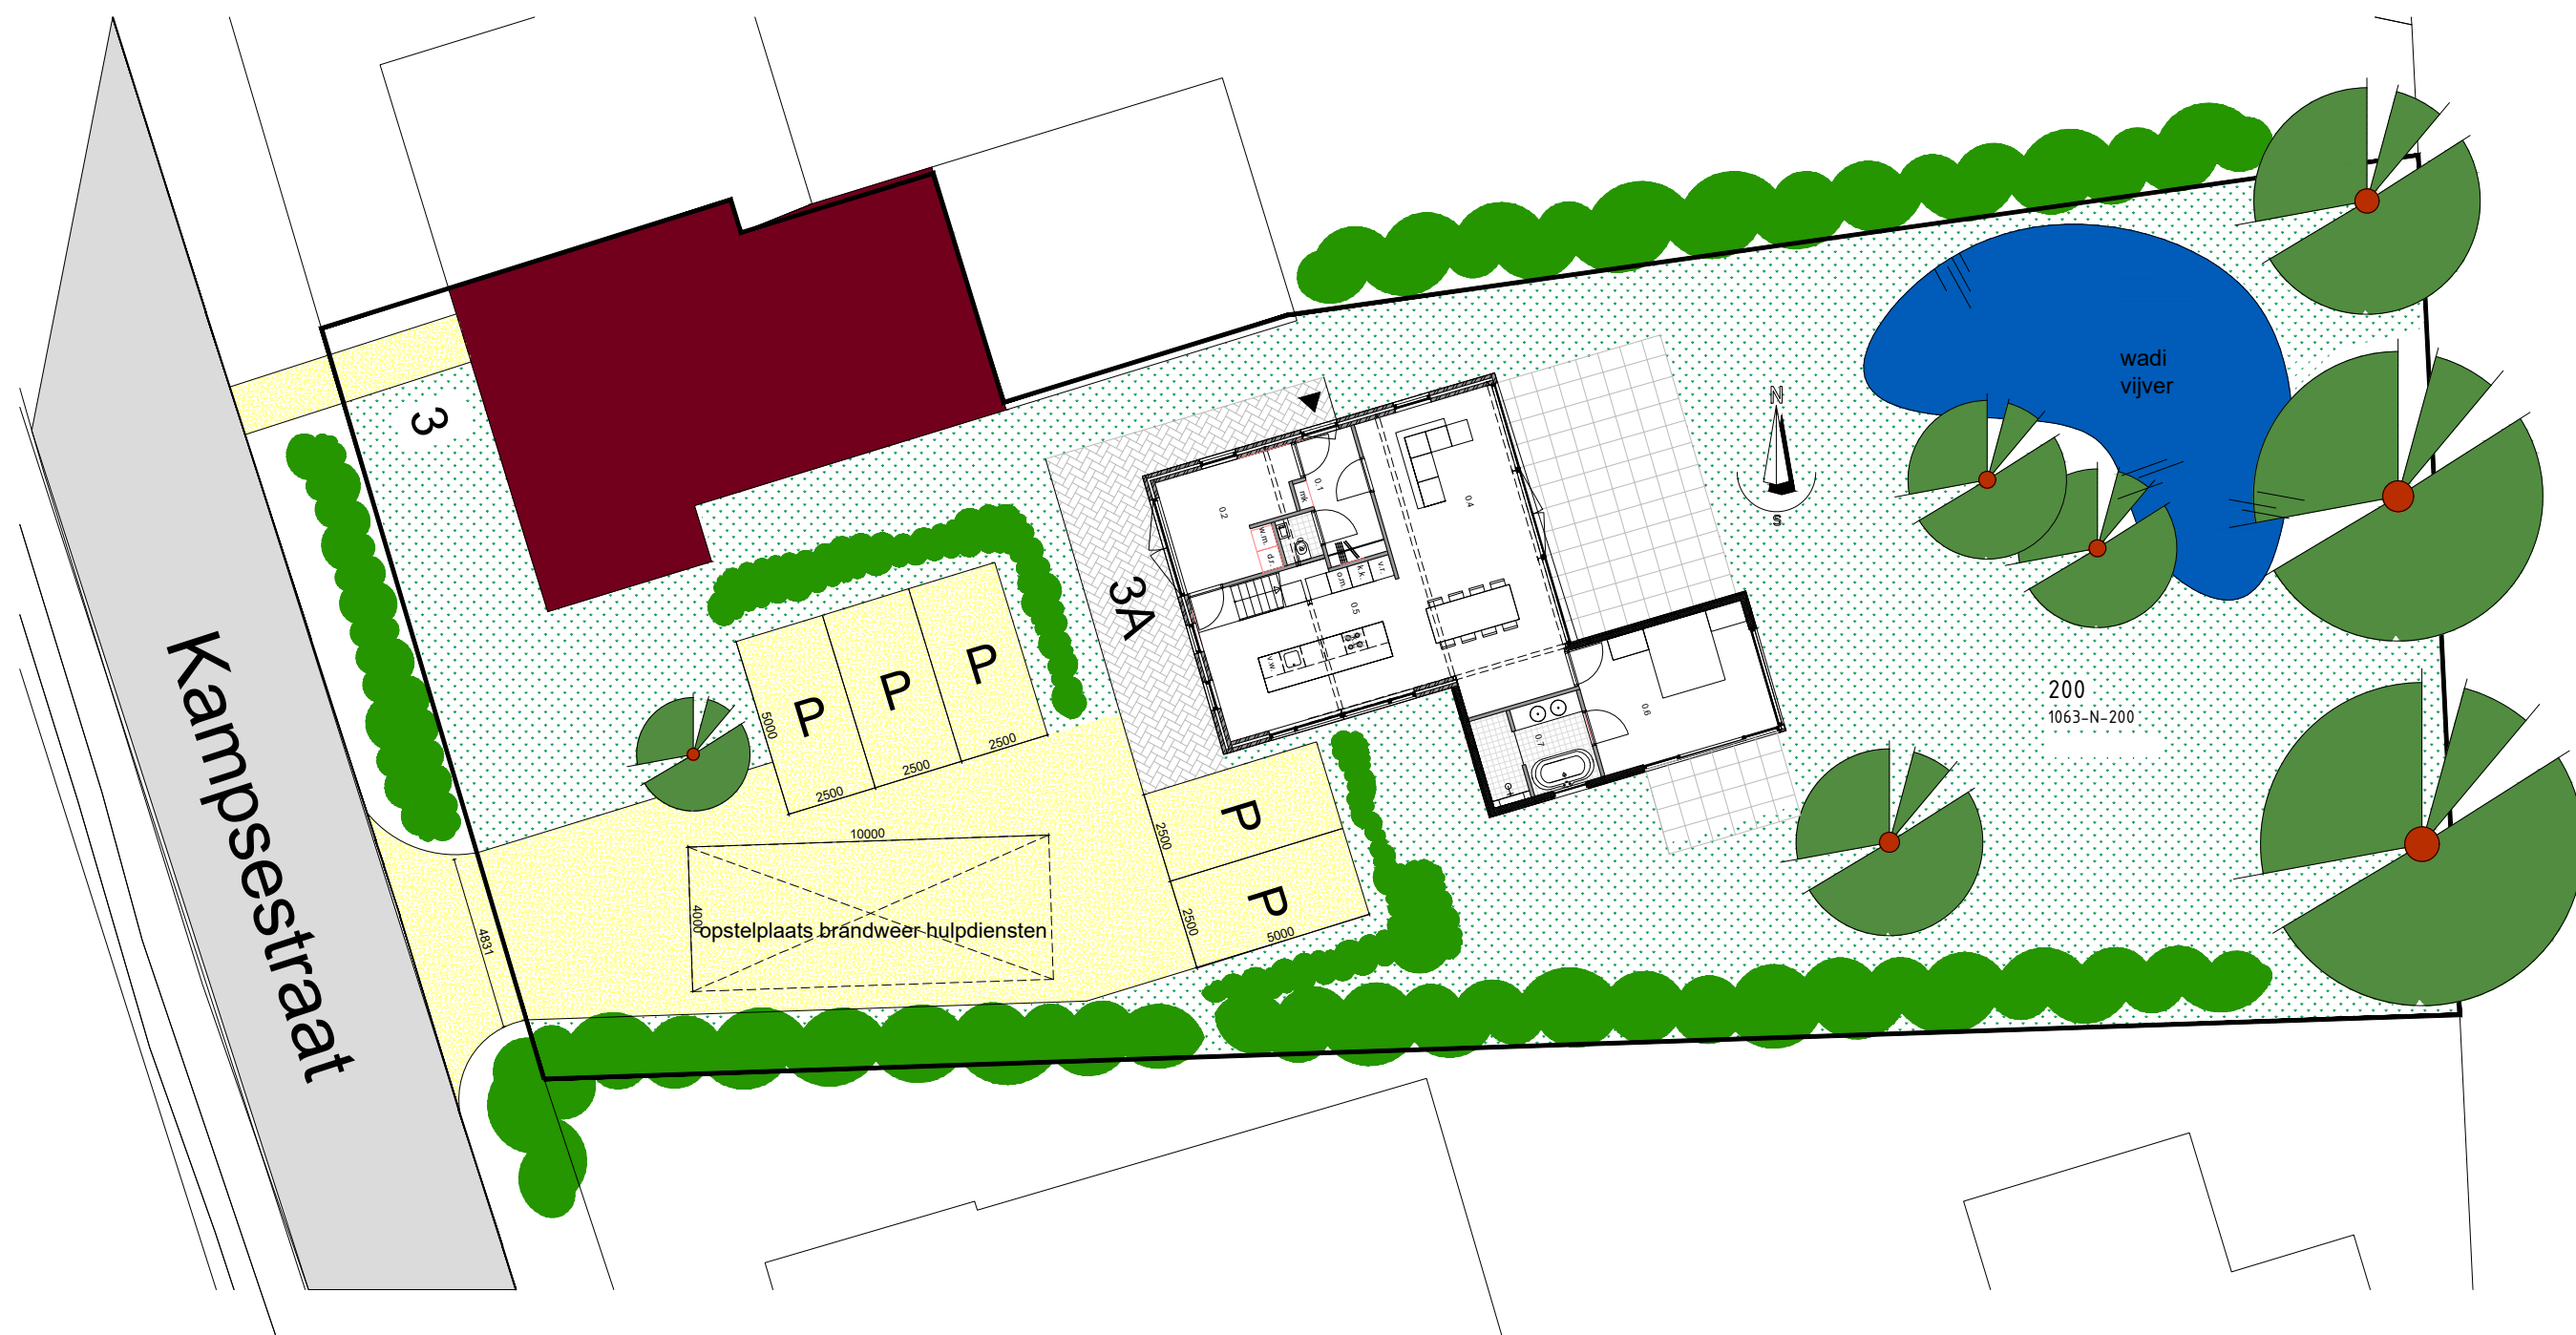

kavel 1125m<sup>2</sup>  
 Bebouwd oppervlak hoofdgebouw 110m<sup>2</sup>  
 Bebouwd oppervlak bijgebouw oud 109m<sup>2</sup> nieuw 115m<sup>2</sup>

DESIGNSTUDIO